



Zona centrale

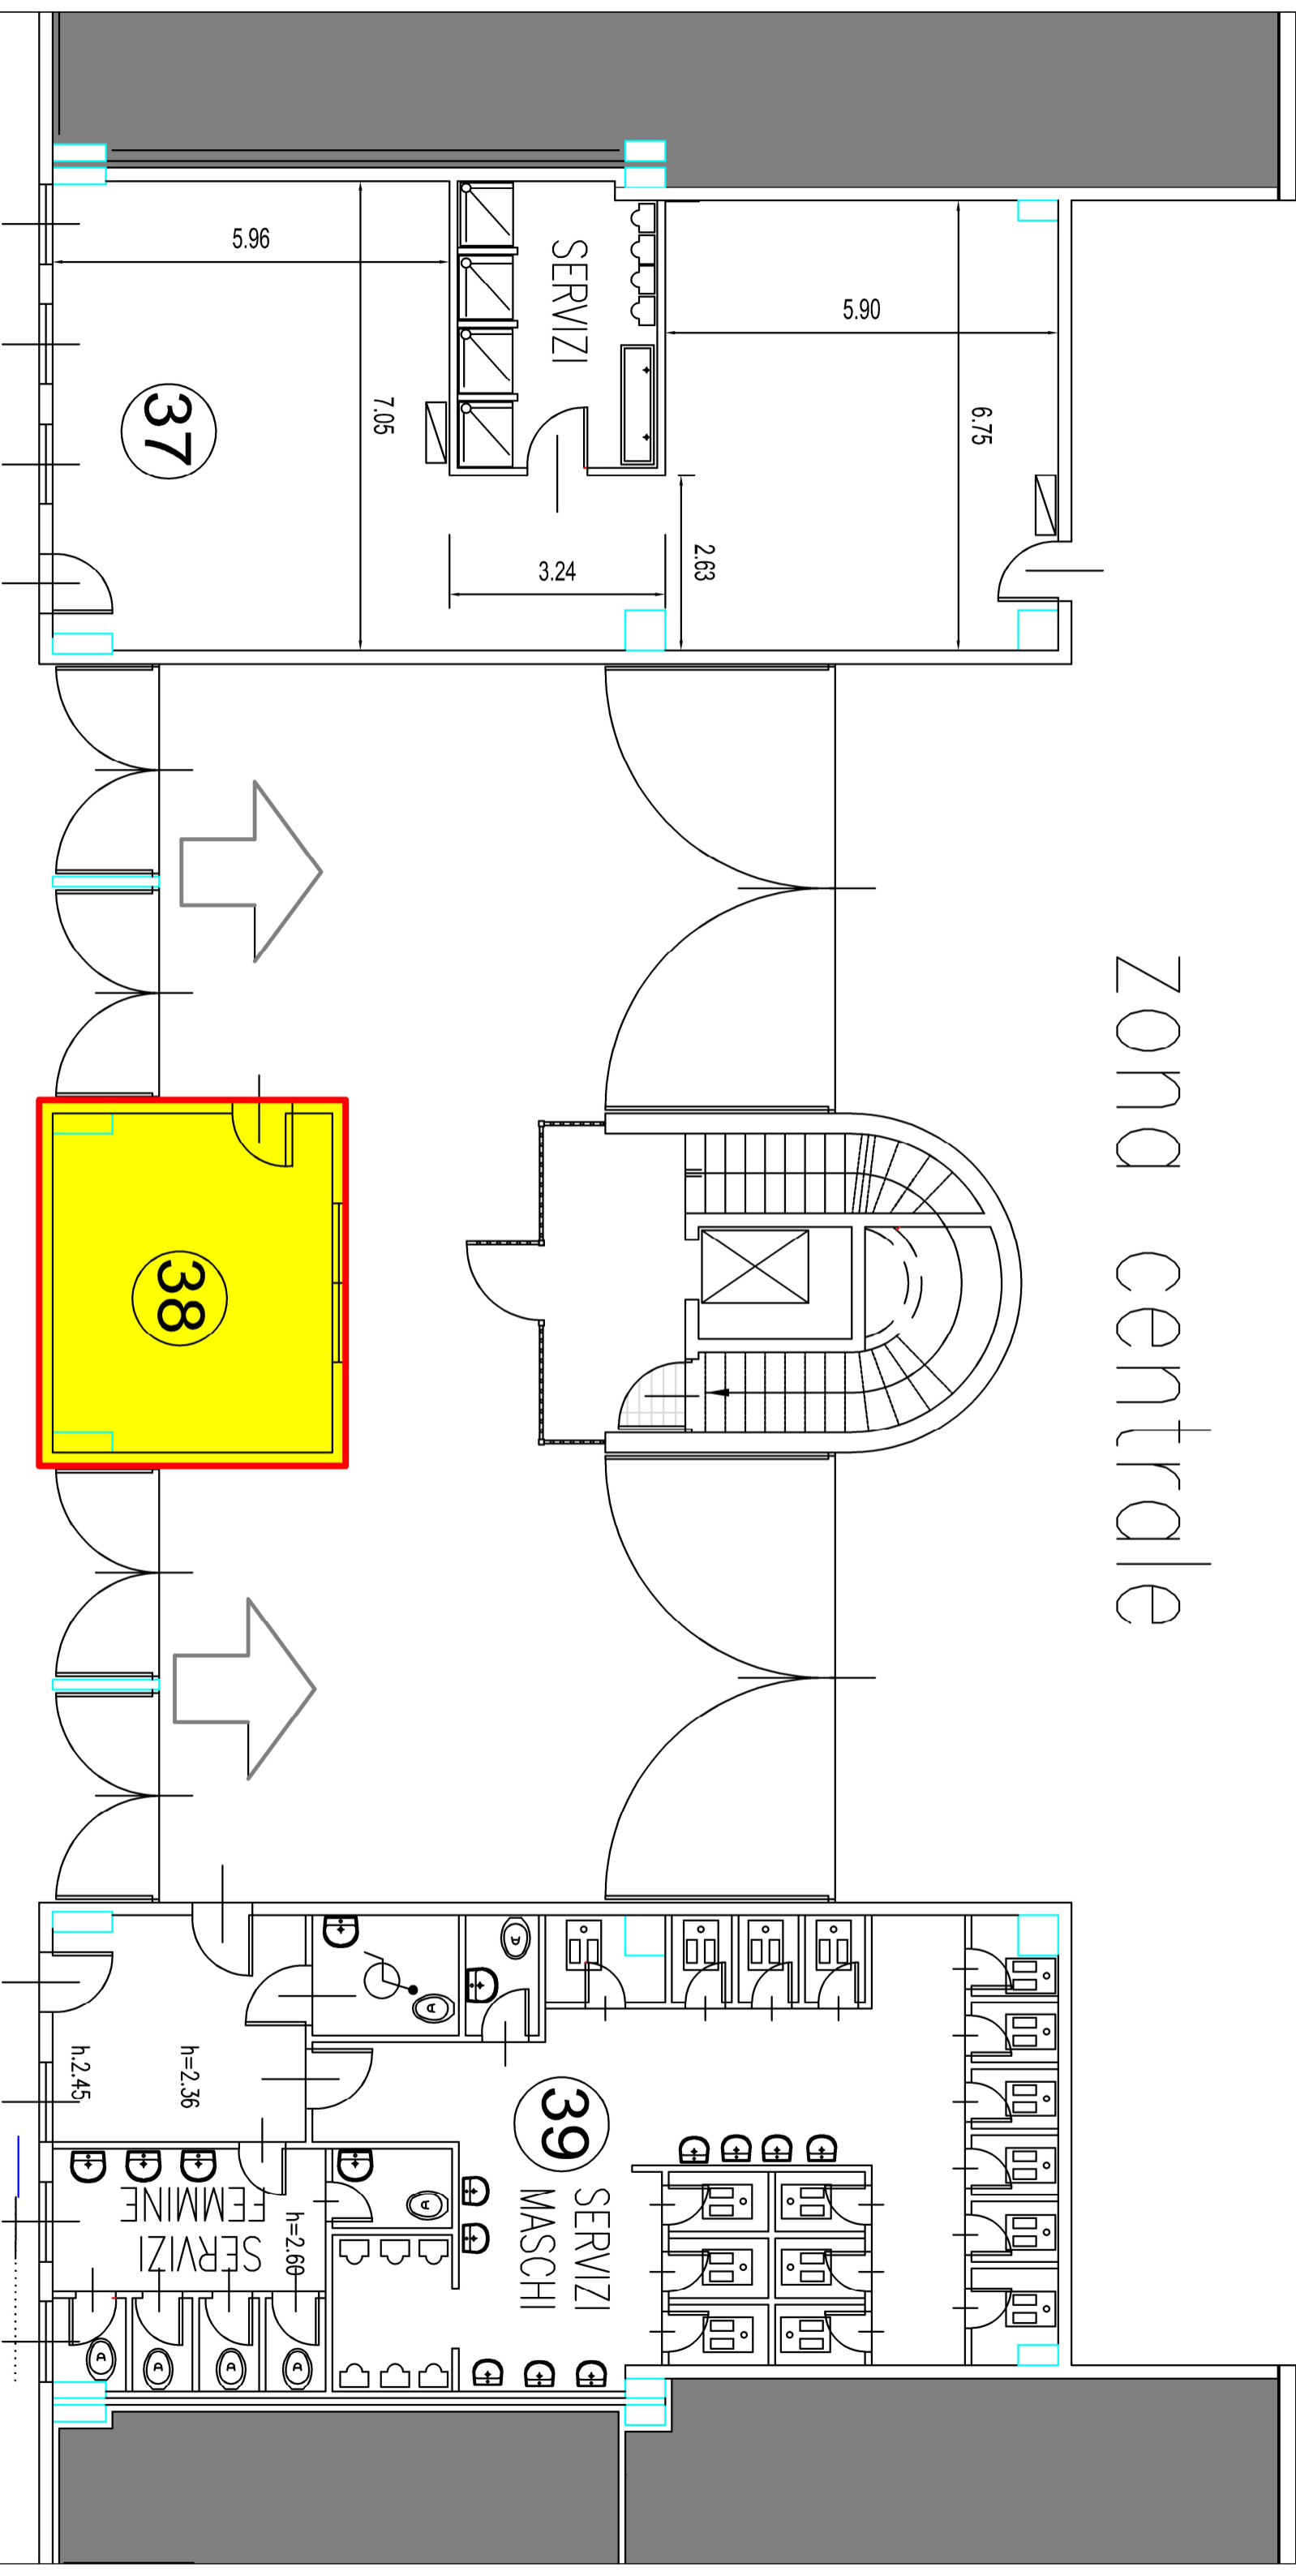

 **Unità Immobiliare MI 38**

 Localizzazione zona centrale - lato SUD

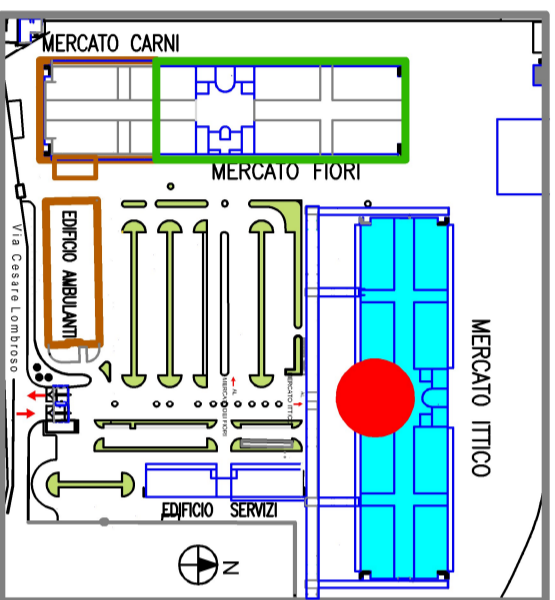

SO.GE.M.I. S.p.A.
Società per l'Impianto e l'Esercizio
dei Mercati Annonari all'ingrosso
di Milano

Stogelvi

MERCATO ITTICO - Via C. Lombroso, n. °95

DATA:
NOVEMBRE 2024

OGGETTO:
Mercato Ittico
Particolare zona centrale - lato sud
Pianta Piano Terra

N. TAVOLA:
NOME FILE:

Pianta Piano Terra

SCALA:
1:100

IL PRESENTE DISEGNO E' DI PROPRIETA' DELLA SO.GE.M.I. S.p.A. TUTTI I DIRITTI SONO TUTELATI
A TERMINE DI LEGGE