



DESIGN TO USERS

## Relazione impianti elettrici - calcoli di rete e calcoli illuminotecnici

544 1 PE RE 01 a 15 Aprile 2026  
20 Maggio 2026 rev a

Cliente SO.GE.M.I.-S.P.A.

Progetto Riqualificazione mercati zonali – PE ai  
sensi del D.lgs. n° 36/2023

Località Via Montegani 33-35

Job n° 544-1

## INDICE

<b>1</b>	<b>GENERALITA'</b>	<b>3</b>
1.1	Scopo	3
1.2	Osservanza delle Norme Vigenti	3
1.3	Esecuzione dei lavori e osservanza di norme tecniche	22
1.4	Modalità di esecuzione di lavori specifici	22
1.5	Prescrizioni tecniche aggiuntive	32
<b>2</b>	<b>DATI TECNICI DI RIFERIMENTO</b>	<b>34</b>
2.1	Dati ambientali	35
2.2	Alimentazione	35
2.3	Valori di tensione	35
2.4	Temperature di progetto	35
2.5	Illuminamento medio degli ambienti	36
2.6	Cadute di tensione ammesse	36
2.7	Sistema di protezione	37
2.8	Gradi di protezione minimi degli involucri secondo norma CEI 70-1	40
2.9	Potenze previste	41
<b>3</b>	<b>DESCRIZIONE DEGLI IMPIANTI ELETTRICI DA ALLESTIRE</b>	<b>43</b>
3.1	Descrizione generale	43
<b>4</b>	<b>DISTRIBUZIONE PRINCIPALE</b>	<b>45</b>
<b>5</b>	<b>QUADRI ELETTRICI DI DISTRIBUZIONE</b>	<b>49</b>
<b>6</b>	<b>DISTRIBUZIONE SECONDARIA</b>	<b>55</b>
6.1	Prescrizioni generali	55
6.2	Serie civile tipo da incasso	57
6.3	Serie industriale tipo da parete	58

<b>7</b>	<b>IMPIANTI DI ILLUMINAZIONE</b>	<b>59</b>
<b>7.1</b>	<b>Impianti di illuminazione interni</b>	<b>59</b>
<b>7.2</b>	<b>Impianti di illuminazione di sicurezza</b>	<b>60</b>
<b>7.3</b>	<b>Impianti di illuminazione esterna</b>	<b>61</b>
<b>7.4</b>	<b>Corpi illuminanti</b>	<b>61</b>
<b>8</b>	<b>IMPIANTI ENERGIA</b>	<b>63</b>
<b>8.1</b>	<b>Impianti prese di servizio e alimentazione macchinari fissi</b>	<b>63</b>
<b>9</b>	<b>IMPIANTO DI MESSA A TERRA / EQUIPOTENZIALE</b>	<b>64</b>
<b>10</b>	<b>IMPIANTI SPECIALI</b>	<b>66</b>
<b>10.1</b>	<b>Impianto Trasmissione Dati / Fonia</b>	<b>66</b>
<b>10.2</b>	<b>Impianto Rivelazione fumi</b>	<b>67</b>
<b>10.3</b>	<b>Impianto Difusione Messaggi EVAC</b>	<b>69</b>
<b>10.4</b>	<b>Impianto Antintrusione</b>	<b>71</b>
<b>10.5</b>	<b>Impianto TVCC</b>	<b>73</b>
<b>10.6</b>	<b>Impianto Sgancio Emergenza</b>	<b>74</b>
<b>10.7</b>	<b>Impianto Fotovoltaico</b>	<b>76</b>
<b>11</b>	<b>AVVERTENZE</b>	<b>78</b>
<b>12</b>	<b>VERIFICA PROVVISORIA, CONSEGNA E NORME PER IL COLLAUDO DEGLI IMPIANTI</b>	<b>79</b>
<b>12.1</b>	<b>Verifica provvisoria e consegna degli impianti</b>	<b>79</b>
<b>12.2</b>	<b>Collaudo definitivo degli impianti</b>	<b>80</b>
<b>12.3</b>	<b>Norme generali comuni per le verifiche in corso d'opera, per la verifica provvisoria e per il collaudo degli impianti</b>	<b>82</b>

## **1 GENERALITA'**

### **1.1 Scopo**

La presente relazione ha lo scopo di illustrare le scelte progettuali esecutive e definire le prescrizioni tecniche relative al rifacimento degli impianti elettrici e speciali da realizzarsi nel COMPLESSO “ MERCATO COMUNALE MONTEGANI ” sito in Via Montegani a Milano (MI). Tutte le scelte progettuali illustrate sono state definite dalla necessità di allestimento degli impianti stessi in considerazione della destinazione d'uso dei locali facenti parte il complesso, in accordo con le scelte e le indicazioni fornite dal Committente.

### **1.2 Osservanza delle Norme vigenti**

#### **1.2.1 Criterio generale**

Gli impianti elettrici e speciali saranno realizzati con la migliore tecnica impiantistica e comunque a “regola d'arte” ed in conformità con la vigente Normativa e Legislazione.

In particolare saranno rispettate:

- Le norme CEI (Comitato Elettrotecnico Italiano) per gli impianti e le apparecchiature elettriche;
- Le varie Leggi, i Decreti e le Circolari Ministeriali inerenti gli impianti elettrici e la sicurezza del lavoro;
- Le varie circolari e le disposizioni del Comando dei Vigili del Fuoco della località di esecuzione dei lavori;
- Le norme UNI e UNEL per quanto riguarda i materiali unificati, gli impianti ed i loro componenti, criteri di progetto, le modalità di costruzione e di esecuzione, le modalità di collaudo ecc.

La rispondenza delle norme sopra citate sarà intesa nel senso più restrittivo: non solo l'esecuzione dell'impianto sarà rispondente alle norme, ma lo sarà anche ogni singolo componente dell'impianto stesso.

I materiali impiegati saranno tutti di primarie case costruttrici e muniti, ove possibile, dei marchi dell'Istituto Italiano di Qualità (IMQ).

Le norme di riferimento sono quelle emanate dal Comitato Elettrotecnico Italiano il cui rispetto assicura l'assolvimento della legge 1/3/68 n. 168 la quale prevede che *“tutti i materiali, le apparecchiature, i macchinari, le installazioni e gli impianti elettrici ed elettronici devono essere realizzati e costruiti a regola d'arte”*.

In particolare gli impianti elettrici devono soddisfare le seguenti leggi, decreti e circolari.

### 1.2.2 Principali disposizioni legislative di riferimento

Class.	Numero	Titolo	Data Pubbl.	Edizione
R.D. 635	R.D. 18/06/193 1 n. 773	Approvazione del regolamento per l'esecuzione del Testo Unico delle leggi di pubblica sicurezza (TULPS)	26/06/1940	
C.M. 16	C.M. 15/02/195 1 n. 16	Norme di sicurezza per la costruzione, l'esercizio e la vigilanza dei teatri, cinematografi e locali di pubblico spettacolo	15/02/1951	
D.Lgs 81	D.Lgs 09/04/200 8 n. 81	Testo Unico sulla salute e sicurezza sul lavoro (con integrazioni e correttivi 2024/2025)	30/04/2008	
DPR 151	DPR 01/08/201 1 n. 151	Regolamento recante semplificazione della disciplina dei procedimenti relativi alla prevenzione degli incendi	22/09/2011	
Legge 186	Legge 01/03/196 8 n. 186	Disposizioni concernenti la produzione di materiali, apparecchiature, macchinari e installazione di impianti elettrici ed elettronici a regola d'arte	23/03/1968	
D.Lgs 86	D.Lgs 19/05/201 6 n. 86	Attuazione della direttiva 2014/35/UE concernente il materiale elettrico destinato ad essere adoperato entro taluni limiti di tensione	31/05/2016	
DPR 503	DPR 24/07/199 6 n. 503	Regolamento recante norme per l'eliminazione delle barriere architettoniche negli edifici, spazi e servizi pubblici	27/09/1996	
D.M.	D.M. 15/12/197 8	Designazione del Comitato Elettrotecnico Italiano (CEI) quale organismo di normalizzazione elettrotecnica ed elettronica	28/06/1979	
Legge 833	Legge 23/12/197 8 n. 833	Istituzione del servizio sanitario nazionale	28/12/1978	
D.Lgs 86	D.Lgs 19/05/201 6 n. 86	Attuazione della Direttiva Bassa Tensione 2014/35/UE e marcatura CE	31/05/2016	
D.Lgs 105	D.Lgs 26/06/201 5 n. 105	Attuazione della direttiva 2012/18/UE relativa al controllo del pericolo di incidenti rilevanti connessi con sostanze pericolose (Seveso III)	14/07/2015	
D.M. 14	D.M. 14/05/200 4	Regola tecnica di prevenzione incendi per l'installazione e l'esercizio dei depositi di GPL con capacità complessiva non superiore a 13 m <sup>3</sup>	27/05/2004	

<b>Class.</b>	<b>Numero</b>	<b>Titolo</b>	<b>Data Pubbl.</b>	<b>Edizione</b>
D.Lgs 86	D.Lgs 19/05/2016 n. 86	Attuazione della direttiva 2014/35/UE (Bassa Tensione) relativa al materiale elettrico destinato ad essere adoperato entro taluni limiti di tensione	31/05/2016	
D.M.	D.M. 15/05/2020	Norme di sicurezza antincendio per l'esercizio di autorimesse (Sostituisce il D.M. 01/02/1986)	23/05/2020	
D.M.	D.M. 13/03/1987	Lista di norme armonizzate e testi CEI corrispondenti relativi alla sicurezza del materiale elettrico	18/04/1987	
D.M. 246	D.M. 16/05/1987 n. 246	Norme di sicurezza antincendio per gli edifici di civile abitazione (Integrato dal D.M. 25/01/2019 e D.M. 19/05/2022)	16/05/1987	
Legge 13	Legge 09/01/1989 n. 13	Disposizioni per favorire il superamento e l'eliminazione delle barriere architettoniche negli edifici privati	26/01/1989	
D.M. 236	D.M. 14/06/1989 n. 236	Prescrizioni tecniche per garantire l'accessibilità, adattabilità e visitabilità degli edifici privati e di edilizia residenziale pubblica	23/06/1989	
Legge 109	Legge 28/03/1991 n. 109	Nuove disposizioni in materia di allacciamento e collaudi degli impianti telefonici interni	06/04/1991	
D.M.	D.M. 22/01/2008 n. 37	Regolamento riordino disposizioni in materia di installazione impianti (Sostituisce i modelli D.C. del D.M. 20/02/1992)	27/03/2008	
D.P.C.M.	D.P.C.M. 08/07/2003	Limiti di esposizione ai campi elettrici e magnetici a 50Hz (Sostituisce il DPR 23/04/1992)	29/08/2003	
D.M.	D.M. 08/11/2019	Regola tecnica prevenzione incendi per impianti termici a combustibile gassoso (Sostituisce il D.M. 12/04/1996)	21/11/2019	
D.Lgs 93	D.Lgs 15/12/2017 n. 93	Attuazione direttiva 2014/68/UE (PED) e regolamento apparecchi a gas (Sostituisce DPR 661/96)	12/09/2017	
DPR 462	DPR 22/10/2001 n. 462	Regolamento semplificazione denuncia installazione dispositivi protezione scariche atmosferiche e messa a terra	08/01/2002	
Legge 239	Legge 23/08/2004 n. 239	Riordino del settore energetico e delega al Governo per il riassetto delle disposizioni in materia di energia	13/09/2004	
D.Lgs 206	D.Lgs 06/09/2005 n. 206	Codice del Consumo (Assorbe la Direttiva 2001/95/CE e il D.L. 165/04)	08/10/2005	

Class.	Numero	Titolo	Data Pubb.	Edizione
D.Lgs 192	D.Lgs 19/08/2005 n. 192	Attuazione della direttiva 2002/91/CE sul rendimento energetico nell'edilizia (Aggiornato al D.Lgs 48/2020 e Direttive "Case Green" 2024/25)	23/09/2005	
D.M. 37	D.M. 22/01/2008 n. 37	Regolamento recante riordino delle disposizioni in materia di attività di installazione degli impianti all'interno degli edifici	27/03/2008	
DPR 151	DPR 01/08/2011 n. 151	Regolamento recante semplificazione della disciplina dei procedimenti relativi alla prevenzione degli incendi	22/09/2011	

### 1.2.3 Principali norme CEI di riferimento

Classificazione	Norma Italiana	Titolo	Data Pubbl.	Edizione
CEI 0-2	CEI 0-2;CSV	Guida per la definizione della documentazione di progetto degli impianti elettrici.	2025-09	
CEI 0-11	CEI 0-11;Ab	Guida alla gestione in qualità delle misure per la verifica degli impianti elettrici ai fini della sicurezza.	2022-06	
CEI 0-14	CEI 0-14	Guida all'applicazione del DPR 462/01 relativo alla verifica degli impianti di terra e protezione scariche.	2005-03	
CEI 0-16;V5;Ab	CEI 0-16;V5;Ab	Regola tecnica di riferimento per la connessione di Utenti alle reti MT delle imprese distributrici di energia	2025-12	5°
CEI 0-21;V3	CEI 0-21;V3	Regola tecnica di riferimento per la connessione di Utenti alle reti BT delle imprese distributrici di energia	2025-10	3°
CEI 3-24 I 3-24	CEI 3-24 CEI 3-24	Segni grafici per schemi (Database online delle simbologie elettriche)	2005-03	
CEI 8-12	CEI EN 60038	Tensioni normalizzate CENELEC	2012-08	
CEI 11-17	CEI 11-17	Impianti di produzione, trasmissione e distribuzione di energia elettrica - Linee in cavo	2006-07	Terza

Classificazione	Norma Italiana	Titolo	Data Pubbl.	Edizione
CEI 11-25	CEI EN 60909-0	Correnti di cortocircuito nei sistemi trifasi in corrente alternata - Parte 0: Calcolo delle correnti	2016-12	
CEI 11-27	CEI 11-27	Lavori su impianti elettrici	2021-09	
CEI 99-4	CEI 99-4	Guida per l'esecuzione di cabine elettriche MT/BT del cliente/utente finale	2014-09	
CEI 99-3	CEI EN 50522	Messa a terra degli impianti elettrici a tensione superiore a 1 kV in c.a.	2022-11	
CEI 11-48	CEI EN 50110-1	Esercizio degli impianti elettrici - Parte 1: Prescrizioni generali	2024-05	
CEI 11-64	CEI EN 50191	Installazione ed esercizio degli impianti elettrici di prova	2011-09	
CEI 13-71	CEI 13-71	Sistemi di misura dell'energia elettrica - Composizione, installazione e verifica	2022-05	
CEI 13-43	CEI EN IEC 62053-21	Apparati per la misura dell'energia elettrica (c.a.) - Parte 21: Contatori statici (classe 1 e 2)	2022-03	
CEI 13-45	CEI EN IEC 62053-23	Apparati per la misura dell'energia elettrica (c.a.) - Prescrizioni particolari - Parte 23: Contatori statici per energia reattiva	2021-12	
CEI 13-52;v1	CEI EN 50470-1/A1	Apparati per la misura dell'energia elettrica (c.a.) - Parte 1: Prescrizioni generali, prove e condizioni di prova	2019-07	1°
CEI 13-53;V1	CEI EN 50470-2/A1	Apparati per la misura dell'energia elettrica (c.a.) - Parte 2: Contatori elettromeccanici per energia attiva	2019-07	1°
CEI 13-54	CEI EN IEC 50470-3	Apparati per la misura dell'energia elettrica (c.a.) - Parte 3: Contatori statici per energia attiva	2023-04	
CEI 16-2	CEI EN 60445	Principi base e di sicurezza per l'interfaccia uomo-macchina - Identificazione dei morsetti e dei conduttori	2022-07	
CEI 16-3	CEI EN 60073	Principi fondamentali e di sicurezza per l'interfaccia uomo-macchina - Principi di codifica per indicatori e attuatori	2003-04	

Classificazione	Norma Italiana	Titolo	Data Pubbl.	Edizione
CEI 16-5	CEI EN 60447	Principi di base e di sicurezza per l'interfaccia uomo-macchina - Principi di manovra	2005-03	
CEI 121-22;V1	CEI EN IEC 60947-3/A1	Apparecchiature a bassa tensione - Parte 3: Interruttori di manovra, sezionatori e unità combinate con fusibili	2025-07	1°
CEI 121-25	CEI EN 61439-1	Apparecchiature assiemate di protezione e di manovra per bassa tensione (Quadri BT) - Parte 1: Regole generali	2024-10	
CEI 121-29	CEI TR 61439-0	Guida all'applicazione delle norme dei quadri di bassa tensione	2024-05	
CEI 121-25	CEI EN 61439-1	Apparecchiature assiemate di protezione e di manovra per bassa tensione (quadri BT) - Parte 1: Regole generali	2024-10	
CEI 121-24	CEI EN IEC 61439-2	Apparecchiature assiemate di protezione e di manovra per bassa tensione (quadri BT) - Parte 2: Quadri di potenza	2021-12	
CEI 17-116	CEI EN IEC 61439-3	Apparecchiature assiemate di protezione e di manovra per bassa tensione (quadri BT) - Parte 3: Quadri di distribuzione (DBO)	2025-01	
CEI 17-117;V1	CEI EN IEC 61439-4/IS1	Apparecchiature assiemate di protezione e di manovra per bassa tensione (quadri BT) - Parte 4: Quadri per cantiere (ASC)	2014-07	1°
CEI 20-27	CEI-UNEL 00721	Colori di guaina dei cavi elettrici	2013-09	
CEI 20-27	CEI-UNEL 00722	Identificazione delle anime dei cavi	2002-12	
CEI 20-27	CEI-UNEL 35011;V3	Cavi per energia e segnalamento - Sigle di designazione (Sistema di designazione nazionale)	2018-10	3°
CEI 20-136	CEI-UNEL 35016	Contrassegni e classificazione dei cavi in relazione al fuoco (Classe CPR)	2016-08	
CEI 20-30	CEI-UNEL 35023	Cavi di energia per tensione nominale U uguale ad 1 kV - Cadute di tensione	2020-05	
CEI 20-30	CEI-UNEL 35024/1	Cavi elettrici isolati... Portate di corrente in regime permanente per posa in aria	2020-05	

Classificazione	Norma Italiana	Titolo	Data Pubb.	Edizione
CEI 20-28	CEI-UNEL 35024/2	Cavi elettrici ad isolamento minerale... Portate di corrente in regime permanente per posa in aria	1997-06	
CEI 20-30	CEI-UNEL 35026	Cavi elettrici isolati... Portate di corrente in regime permanente per posa interrata	2000-09	
CEI 20-28	CEI-UNEL 35027	Cavi di energia per tensione nominale U da 1 kV a 30 kV. Portate di corrente in regime permanente - Posa in aria ed interrata	2009-04	
CEI 20-107;V1	CEI EN 50525-1/A1	Cavi elettrici - Cavi energia con tensione nominale non superiore a 450/750 V (U0/U) Parte 1: Prescrizioni generali)	2025-02	1°
CEI 20-35/1-2;V3	CEI EN 60332-1-2/A12	Prove su cavi elettrici e a fibre ottiche in condizioni di incendio - Prova di propagazione verticale della fiamma su un singolo conduttore o cavo isolato	2022-04	3°
CEI 20-35/1-2;V3	CEI EN 60332-1-2/A12	Prove su cavi elettrici e a fibre ottiche in condizioni di incendio - Procedura per la fiamma di 1 kW di tipo premiscelato	2022-04	3°
CEI 20-27	CEI 20-27	Cavi per energia, segnalamento e comando - Sistema di designazione	2023-01	
CEI 20-37/1;V1	CEI EN 60754-1/A1	Prove sui gas emessi durante la combustione di materiali prelevati dai cavi - Determinazione della quantità di gas acidi alogenidrici	2021-09	1°
CEI 20-37/2;V1	CEI EN 60754-2/A1	Prove sui gas emessi durante la combustione di materiali prelevati dai cavi - Determinazione del grado di acidità dei gas	2021-09	1°
CEI 20-38	CEI 20-38	Cavi per energia a basso sviluppo di fumi opachi e gas acidi isolati con mescola elastomerica con particolari caratteristiche di reazione al fuoco e rispondenti al Regolamento Prodotti da Costruzione (CPR) con tensioni nominali U0/U non superiori a 0,6/1 kV in c.a.	2022-03	

Classificazione	Norma Italiana	Titolo	Data Pubbl.	Edizione
CEI 20-39/1	CEI EN IEC 60702-1	Cavi ad isolamento minerale e loro terminazioni - Parte 1: Cavi	2021-12	
CEI 20-40	CEI EN IEC 60702-2	Cavi ad isolamento minerale e loro terminazioni - Parte 2: Terminazioni	2021-12	
CEI 20-40	CEI 20-40	Guida all'uso dei cavi con tensione nominale non superiore a 450/750 V	2024-08	
CEI 20-45;V2	CEI 20-45;V2	Cavi per energia isolati in gomma elastomerica ad alto modulo di qualità G18, sotto guaina termoplastica o elastomerica, con particolari caratteristiche di reazione al fuoco rispondenti al Regolamento Prodotti da Costruzione (CPR) Cavi con caratteristiche aggiuntive di resistenza al fuoco. Tensione nominale U0/U: 0,6/1 Kv	2019-09	2°
CEI 20-65	CEI 20-65	Cavi elettrici isolati... Metodi di verifica termica (portata) per cavi raggruppati in fascio contenente conduttori di sezione differente	2014-07	
CEI 20-67	CEI 20-67	Guida per l'uso dei cavi con tensione nominale 0,6/1 kV	2021-12	
CEI 20-105	CEI 20-105	Cavi per sistemi fissi automatici di rivelazione e di segnalazione allarme d'incendio	2024-09	
CEI 23-145	CEI EN 60898-1	Interruttori automatici per impianti domestici e similari - Parte 1: Interruttori per corrente alternata	2019-05	
CEI 23-3/2	CEI EN 60898-2	Interruttori automatici per impianti domestici e similari - Parte 2: Interruttori per corrente alternata e corrente continua	2022-06	
CEI 23-9;EC	CEI EN 60669-1/EC	Apparecchi di comando non automatici per installazione elettrica fissa per uso domestico e similare - Parte 1: Prescrizioni generali	2023-01	
CEI 23-11	CEI EN IEC 61058-1	Interruttori per apparecchi - Parte 1: Prescrizioni generali	2019-05	

Classificazione	Norma Italiana	Titolo	Data Pubbl.	Edizione
CEI 23-160;EC1	CEI EN IEC 60309-1/AC	Spine, prese fisse o mobili e connettori per uso industriale - Parte 1: Prescrizioni generali	2023-11	
CEI 23-161	CEI EN IEC 60309-2	Spine, prese fisse o mobili e connettori per uso industriale - Parte 2: Prescrizioni per l'intercambiabilità dimensionale	2023-01	
CEI 23-162	CEI EN IEC 60309-4	Spine, prese fisse o mobili e connettori per uso industriale - Parte 4: Prese con interruttore, con o senza interblocco	2023-01	
CEI 23-20	CEI EN IEC 60998-1	Dispositivi di connessione per circuiti a bassa tensione per usi domestici e similari - Parte 1: Prescrizioni generali	2005-04	
CEI 23-21	CEI EN 60998-2-1	Dispositivi di connessione per circuiti a bassa tensione - Parte 2-1: Prescrizioni per morsetti a vite	2005-04	
CEI 23-26	CEI EN 60423	Tubi per installazioni elettriche - Diametri esterni dei tubi per installazioni elettriche e filettature per tubi e accessori	2008-06	
CEI 23-33	CEI EN 60934	Interruttori automatici per apparecchiature (CBE)	2020-03	
CEI 23-34	CEI EN 50075	Spine non smontabili bipolari 2,5 A 250 V, con cavo, per il collegamento degli apparecchi di Classe II per usi domestici e similari	1997-09	
CEI 23-37	CEI EN IEC 61058-2-1	Interruttori per apparecchi - Parte 2-1: Prescrizioni particolari per interruttori per cavi flessibili	2022-08	
CEI 23-40	CEI EN 60998-2-2	Dispositivi di connessione per circuiti a bassa tensione - Parte 2-2: Prescrizioni per dispositivi con unità di serraggio senza vite	2005-04	
CEI 23-42;V4	CEI EN 61008-1/A12	Interruttori differenziali senza sganciatori di sovracorrente incorporati per installazioni domestiche e similari - Parte 1: Prescrizioni generali	2017-11	4°
CEI 23-43;V1	CEI EN 61008-2-1/A11	Interruttori differenziali senza sganciatori di sovracorrente incorporati per installazioni domestiche e similari - Parte 2-1: Applicabilità generale	1999-01	1°

<b>Classificazione</b>	<b>Norma Italiana</b>	<b>Titolo</b>	<b>Data Pubbl.</b>	<b>Edizione</b>
CEI 23-44;V4	CEI EN 61009-1/A13	Interruttori differenziali con sganciatori di sovracorrente incorporati per installazioni domestiche e similari - Parte 1: Prescrizioni generali	2023-09	4°
CEI 23-45;V1	CEI EN 61009-2-1/A11	Interruttori differenziali con sganciatori di sovracorrente incorporati per installazioni domestiche e similari - Parte 2-1: Applicabilità agli interruttori con funzionamento indipendente dalla tensione di rete	1998-10	1°
CEI 23-48	CEI EN IEC 60670-1	Scatole e involucri per apparecchi elettrici per installazioni elettriche fisse per usi domestici e similari - Parte 1: Prescrizioni generali	2022-01	
CEI 23-49;Ab	CEI 23-49;Ab	Involucri per apparecchi per installazioni elettriche fisse per usi domestici e similari - Parte 2: Prescrizioni particolari per involucri per dispositivi di protezione e apparecchi che dissipano potenza	2018-12	
CEI 23-50;V4/EC1	CEI 23-50;V4/EC1	Spine e prese per usi domestici e similari - Parte 1: Prescrizioni generali	2016-08	4°
CEI 23-51;EC	CEI 23-51;EC	Prescrizioni per la realizzazione, le verifiche e le prove dei quadri di distribuzione per installazioni fisse per uso domestico e similare	2026-01	
CEI 23-57;V1	CEI 23-57;V1	Spine e prese per usi domestici e similari - Parte 2: Prescrizioni particolari per adattatori	2024-02	1°
CEI 23-58;V1	CEI EN 50085-1/A1	Sistemi di canali e di condotti per installazioni elettriche - Parte 1: Prescrizioni generali	2014-02	1°
CEI 23-64;V1	CEI EN 50250/A1	Adattatori di sistema per uso industriale	2015-10	1°
CEI 23-100	CEI EN 61537	Sistemi di canalizzazioni e accessori per cavi - Sistemi di passerelle porta cavi a fondo continuo e a traversini	2007-10	
CEI 23-77;V2	CEI EN 61534-1/A2/A11	Sistemi di alimentazione a binario elettrificato - Parte 1: Prescrizioni generali	2022-11	2°
CEI 23-80;V1	CEI EN 61386-1/A1	Sistemi di tubi e accessori per installazioni elettriche - Parte 1: Prescrizioni generali	2020-10	1°
CEI 23-81	CEI EN IEC 61386-21	Sistemi di tubi e accessori per installazioni elettriche - Parte 21: Sistemi di tubi rigidi e accessori	2022-09	

<b>Classificazione</b>	<b>Norma Italiana</b>	<b>Titolo</b>	<b>Data Pubbl.</b>	<b>Edizione</b>
CEI 23-82;EC	CEI EN IEC 61386-22/AC	Sistemi di tubi e accessori per installazioni elettriche - Parte 22: Sistemi di tubi pieghevoli e accessori	2022-05	
CEI 23-83	CEI EN IEC 61386-23	Sistemi di tubi e accessori per installazioni elettriche - Parte 23: Sistemi di tubi flessibili e accessori	2022-09	
CEI 23-91;V1	CEI EN IEC 61534-21/A1/A11	Sistemi di alimentazione a binario elettrificato - Parte 21: Prescrizioni particolari per montaggio a parete e a soffitto	2022-11	1°
CEI 23-93;V3	CEI EN 50085-2-1/A1	Sistemi di canali e di condotti per installazioni elettriche - Parte 2-1: Sistemi di canali e di condotti per montaggio a parete e a soffitto	2012-02	3°
CEI 23-94;V1	CEI EN IEC 60670-22/A1/A11	Scatole e involucri per apparecchi elettrici per installazioni elettriche fisse per usi domestici e similari - Parte 22: Prescrizioni particolari per scatole e involucri di derivazione	2024-10	1°
CEI 23-98	CEI 23-98	Guida all'uso corretto di interruttori differenziali per installazioni domestiche e similari	2007-11	
CEI 23-104	CEI EN IEC 61084-2-2	Sistemi di canali e di condotti per installazioni elettriche - Parte 2-2: Prescrizioni particolari per sistemi di canali e di condotti per montaggio sottopavimento	2024-10	
CEI 23-106;V1	CEI EN IEC 60670-23/A1	Scatole e involucri per apparecchi elettrici per installazioni elettriche fisse per usi domestici e similari - Parte 23: Prescrizioni particolari per scatole e involucri per pavimento	2024-01	1°
CEI 23-108	CEI EN 50085-2-4	Sistemi di canali e di condotti per installazioni elettriche - Parte 2-4: Prescrizioni particolari per colonne e torrette	2024-10	
CEI 23-110;V1	CEI EN 61534-22/A1/A11	Sistemi di alimentazione a binario elettrificato - Parte 22: Prescrizioni particolari per montaggio a pavimento o sotto pavimento	2022-11	1°

Classificazione	Norma Italiana	Titolo	Data Pubb.	Edizione
CEI 23-116	CEI EN 61386-24	Sistemi di tubi e accessori per installazioni elettriche - Parte 24: Prescrizioni particolari per sistemi di tubi interrati	2011-09	
CEI 23-126	CEI EN 60669-2-6	Apparecchi di comando non automatici per installazione elettrica fissa per uso domestico e similare - Parte 2-6: Apparecchi di comando per vigili del fuoco	2012-11	
CEI 32-1	CEI EN 60269-1	Fusibili a bassa tensione - Parte 1: Prescrizioni generali	2025-05	
CEI 32-14	CEI EN 60282-2	Fusibili ad alta tensione - Parte 2: Fusibili ad espulsione	2018-02	
CEI 32-17	CEI 32-17	Fusibili miniatura - Parte 10: Guida per l'utilizzatore dei fusibili miniatura	2004-08	
CEI 32-19	CEI CLC/TR 60269-5	Fusibili di bassa tensione - Parte 5: Guida di applicazione dei fusibili di bassa tensione	2012-08	
CEI 34-17;V2	CEI EN 60570/A2	Sistemi di alimentazione a binario elettrificato per apparecchi di illuminazione	2020-05	2°
CEI 34-21	CEI EN IEC 60598-1	Apparecchi di illuminazione - Parte 1: Prescrizioni generali e prove	2025-01	
CEI 34-22	CEI EN IEC 60598-2-22	Apparecchi di illuminazione - Parte 2-22: Prescrizioni particolari - Apparecchi per illuminazione di emergenza	2023-01	
CEI 34-33;V2	CEI EN IEC 60598-2-3/A1	Apparecchi di illuminazione - Parte 2-3: Prescrizioni particolari - Apparecchi per illuminazione stradale	2021-04	2°
CEI 34-111	CEI EN 50172	Sistemi di illuminazione di emergenza	2024-09	
CEI 34-132	CEI UNI 11222	Luce e illuminazione - Impianti di illuminazione di sicurezza degli edifici - Procedure per la verifica e la manutenzione periodica	2013-02	
CEI 46	CEI-UNEL 36760;Ab	Cavi, cordoni e fili per telecomunicazioni a bassa frequenza, isolati con PVC, con guaina LSOH Cavi per impianti interni Cavi a coppie non propaganti l'incendio ed a ridotta emissione di gas corrosivi	2020-01	

<b>Classificazione</b>	<b>Norma Italiana</b>	<b>Titolo</b>	<b>Data Pubb.</b>	<b>Edizione</b>
CEI 46;EC1	CEI-UNEL 36761/EC	Cavi coassiali per la distribuzione di segnali televisivi e servizi interattivi (5 MHz - 3000 MHz)	2021-07	
CEI 46	CEI-UNEL 36762	Cavi per sistemi di categoria 0 e coesistenza in condutture con cavi di I categoria	2012-07	
CEI 46-136	CEI 46-136	Guida alle Norme per la scelta e la posa dei cavi per impianti di comunicazione	2022-12	
CEI 64-7	CEI 64-7	Impianti di illuminazione situati all'esterno con alimentazione serie	2010-12	
CEI 64-8	CEI 64-8	Impianti elettrici utilizzatori a tensione nominale non superiore a 1 000 V in c.a. e 1 500 V in c.c.	2024-09	9°
CEI 64-11;Ab	CEI 64-11;Ab	Impianti elettrici nei mobili	2024-07	
CEI 64-12	CEI 64-12	Guida per l'esecuzione dell'impianto di terra negli edifici per uso residenziale e terziario	2019-01	
CEI 64-14;V1	CEI 64-14;V1	Guida alle verifiche degli impianti elettrici utilizzatori	2022-03	1°
CEI 64-17;Ab	CEI 64-17;Ab	Guida all'esecuzione degli impianti elettrici nei cantieri	2026-03	
CEI 64-50	CEI 64-50	Edilizia residenziale e terziario - Guida per l'integrazione degli impianti e la predisposizione per impianti ausiliari e dati	2016-03	
CEI 64-51;Ab	CEI 64-51;Ab	Edilizia residenziale e terziario - Guida per l'integrazione degli impianti e la predisposizione per impianti ausiliari e dati - Centri commerciali	2019-10	

<b>Classificazione</b>	<b>Norma Italiana</b>	<b>Titolo</b>	<b>Data Pubbl.</b>	<b>Edizione</b>
CEI 64-52;Ab	CEI 64-52;Ab	Edilizia residenziale e terziario - Guida per l'integrazione degli impianti e la predisposizione per impianti ausiliari e dati - Edifici scolastici	2019-10	
CEI 64-53	CEI 64-53	Edilizia residenziale e terziario - Guida per l'integrazione degli impianti e la predisposizione per impianti ausiliari e dati - Edifici residenziali	2024-05	
CEI 64-54;Ab	CEI 64-54;Ab	Edilizia residenziale e terziario - Guida per l'integrazione degli impianti e la predisposizione per impianti ausiliari e dati - Locali di pubblico spettacolo	2019-10	
CEI 64-55;Ab	CEI 64-55;Ab	Edilizia residenziale e terziario - Guida per l'integrazione degli impianti e la predisposizione per impianti ausiliari e dati - Strutture alberghiere	2019-10	
CEI 64-56	CEI 64-56	Edilizia residenziale e terziario - Guida per l'integrazione degli impianti elettrici e la predisposizione per impianti ausiliari e dati - Locali ad uso medico	2021-06	
CEI 64-57;V1	CEI 64-57;V1	Edilizia residenziale e terziario - Guida per l'integrazione degli impianti elettrici e la predisposizione per impianti ausiliari e dati - Produzione distribuita	2011-07	
CEI 64-100/1;V1	CEI 64-100/1;V1	Edilizia residenziale - Guida per la predisposizione delle infrastrutture per gli impianti elettrici, elettronici e per le comunicazioni - Parte 1: Montanti degli edifici	2009-01	1°

<b>Classificazione</b>	<b>Norma Italiana</b>	<b>Titolo</b>	<b>Data Pubb.</b>	<b>Edizione</b>
CEI 64-100/2	CEI 64-100/2	Edilizia residenziale - Guida per la predisposizione delle infrastrutture per gli impianti elettrici, elettronici e per le comunicazioni - Parte 2: Unità immobiliari	2009-05	
CEI 64-100/3	CEI 64-100/3	Edilizia residenziale - Guida per la predisposizione delle infrastrutture per gli impianti elettrici, elettronici e per le comunicazioni - Case unifamiliari e residence	2011-02	
CEI 70-1;EC2	CEI EN 60529/A2/EC	Gradi di protezione degli involucri (Codice IP)	2019-06	
CEI 70-2	CEI EN 61032	Protezione delle persone e delle apparecchiature mediante involucri - Calibri di prova	1998-10	
CEI 70-4;V1	CEI EN 62262/A1	Gradi di protezione degli involucri contro impatti meccanici esterni (Codice IK)	2022-07	1°
CEI 81-2	CEI 81-2	Guida per la verifica delle misure di protezione contro i fulmini	2013-02	
CEI 81-10/1	CEI EN IEC 62305-1	Protezione contro i fulmini - Parte 1: Principi generali	2025-02	
CEI 81-10/2	CEI EN IEC 62305-2	Protezione contro i fulmini - Parte 2: Valutazione del rischio	2025-02	
CEI 81-10/3	CEI EN IEC 62305-3	Protezione contro i fulmini - Parte 3: Danno materiale alle strutture e pericolo per le persone	2025-02	
CEI 81-10/4	CEI EN IEC 62305-4	Protezione contro i fulmini - Parte 4: Impianti elettrici ed elettronici nelle strutture	2025-02	

Classificazione	Norma Italiana	Titolo	Data Pubb.	Edizione
CEI 81-24	CEI EN IEC 62561-1	Componenti dei sistemi di protezione contro i fulmini (LPSC) - Parte 1: Prescrizioni per i componenti di connessione	2023-09	
CEI 81-25	CEI EN IEC 62561-2	Componenti dei sistemi di protezione contro i fulmini (LPSC) - Parte 2: Prescrizioni per i conduttori e i dispersori	2025-12	
CEI 81-26	CEI EN IEC 62561-3	Componenti dei sistemi di protezione contro i fulmini (LPSC) - Parte 3: Prescrizioni per gli spinterometri di isolamento	2024-01	
CEI 83-5;Ab	CEI EN 50090-2-2	Sistemi elettronici per la casa e l'edificio (HBES) - Parte 2-2: Requisiti tecnici generali	2016-02	
CEI 83-11;Ab	CEI 83-11;Ab	I sistemi BUS negli edifici pregevoli per rilevanza storica e artistica	2021-02	
CEI 96-3;EC	CEI EN 61558-1/EC	Sicurezza dei trasformatori, dei reattori, delle unità di alimentazione e loro combinazioni - Parte 1: Prescrizioni generali e prove	2026-03	
CEI 96-11	CEI EN IEC 61558-2-8	Sicurezza dei trasformatori e unità di alimentazione - Parte 2-8: Prescrizioni particolari per campanelli e suonerie	2025-04	
CEI 96-13	CEI EN IEC 61558-2-13	Sicurezza dei trasformatori e unità di alimentazione - Parte 2-13: Prescrizioni particolari per autotrasformatori	2025-04	
CEI 96-16	CEI EN IEC 61558-2-15	Sicurezza dei trasformatori e unità di alimentazione - Parte 2-15: Prescrizioni particolari per trasformatori di isolamento per locali medici	2025-04	
CEI 99-1;EC1	CEI EN 60909-3/EC	Correnti di cortocircuito nei sistemi trifasi in corrente alternata - Parte 3: Correnti durante cortocircuiti fase-terra simultanei	2018-12	
CEI 99-2;V1	CEI EN IEC 61936-1/A11	Impianti elettrici con tensione superiore a 1 kV in c.a. e 1,5 kV in c.c. - Parte 1: Prescrizioni comuni	2026-02	
CEI 99-3	CEI EN 50522	Messa a terra degli impianti elettrici a tensione superiore a 1 kV in c.a.	2025-07	
CEI 100-7	CEI 100-7	Guida per l'applicazione delle Norme sugli impianti di ricezione televisiva, sonora e servizi interattivi	2023-03	

Classificazione	Norma Italiana	Titolo	Data Pubbl.	Edizione
CEI 103-1/10	CEI 103-1/10	Impianti telefonici interni - Parte 10: Caratteristiche strutturali e condizioni ambientali	2011-04	
CEI 103-1/11	CEI 103-1/11	Impianti telefonici interni - Parte 11: Alimentazione	2001-04	
CEI 103-1/12	CEI 103-1/12	Impianti telefonici interni - Parte 12: Protezione degli impianti telefonici interni	2001-06	
CEI 110-31;V1	CEI EN IEC 61000-3-2/A1	Compatibilità elettromagnetica (EMC) - Parte 3-2: Limiti per le emissioni di corrente armonica	2024-06	
UNI EN 12464-1	UNI EN 12464-1	Luce e illuminazione - Illuminazione dei posti di lavoro - Parte 1: Posti di lavoro in interni	2021-09	
UNI 10819	UNI 10819	Luce e illuminazione - Impianti di illuminazione esterna - Grandezze illuminotecniche e procedure di calcolo per la limitazione della dispersione verso l'alto	2021-03	
UNI EN ISO 7010	UNI EN ISO 7010	Segni grafici - Colori e segnali di sicurezza - Segnali di sicurezza registrati	2022-05	
UNI 9795	UNI 9795	Sistemi fissi automatici di rivelazione e di segnalazione manuale d'incendio - Progettazione, installazione ed esercizio	2012-12	

Tutte le norme CEI sopra richiamate si intendono riferite alla loro ultima edizione vigente alla data di esecuzione dei lavori, comprensive di eventuali varianti, aggiornamenti e fascicoli applicabili.

Altre Prescrizioni e Normative		
-	Prescrizioni della Società Distributrice dell'energia elettrica competente.	
-	Prescrizioni del Comando dei Vigili del Fuoco.	
-	Prescrizioni della Società Telefonica.	
-	Normative e raccomandazioni dell'INAIL.	
-	Prescrizioni delle Autorita' Comunali e/o Regionali.	
-	L.R. 05 Ottobre 2015, n.31 – Misure di efficientamento dei sistemi di illuminazione esterna con finalità di risparmio energetico e di riduzione dell'inquinamento luminoso.	
-	Norme e tabelle UNI e UNEL per i materiali già unificati, gli impianti e i loro componenti, i criteri di progetto, le modalità di esecuzione e collaudo.	
-	Tutte le norme e leggi vigenti in materia di esposizione ai campi elettromagnetici.	
-	Prescrizioni dell'Istituto Italiano per il Marchio di Qualità (IMQ) per i materiali e le apparecchiature ammesse all'ottenimento del Marchio.	
-	Prescrizioni relative alla marcatura CE per i materiali e le apparecchiature, attestanti la conformità ai requisiti essenziali di sicurezza e alle direttive europee applicabili.	
-	Ogni altra prescrizione, regolamentazione e raccomandazione emanate da eventuali Enti applicabili agli impianti elettrici ed alle loro parti componenti.	

**N.B.: OGNI FASCICOLO SI INTENDE COMPLETO DEGLI AGGIORNAMENTI E DEGLI EVENTUALI SUPPLEMENTI.**

Qualora durante la realizzazione dei lavori dovessero sopraggiungere variazioni a Norme e Leggi relative all'esecuzione degli impianti elettrici e di strumentazione è fatto obbligo all'Installatore di segnalare dette variazioni alla D.L. e concordare con quest'ultima le eventuali azioni da intraprendere.

In riferimento alle opere da eseguirsi ai fini antincendio (Rivelazione fumi – Illuminazione di Sicurezza – ecc..) verranno recepite le direttive contenute nelle relazioni progettuali e relativa approvazione dei Vigili del Fuoco esistente.

### **1.3 Esecuzione dei lavori e osservanza di norme tecniche**

I lavori saranno eseguiti a regola d'arte e nel pieno rispetto delle norme del Comitato Elettrotecnico Italiano (CEI) in vigore alla data di esecuzione dei lavori.

I materiali impiegati risponderanno inoltre alle norme UNI e alle tabelle CEI-UNEL; per i cavi è richiesto il marchio IMQ.

Le prestazioni tecniche indicate nella presente Specifica, pur essendo normative, lasciano l'Installatore pienamente responsabile di tutte le conseguenze derivanti dalla costruzione di opere a lui affidate essendo a suo carico l'obbligo di segnalare alla Committente le discrepanze eventualmente riscontrate tra i documenti contrattuali e le prescrizioni delle Norme di cui al paragrafo seguente.

### **1.4 Modalità di esecuzione di lavori specifici**

#### **1.4.1 Generalità**

Le prescrizioni oggetto di questo capitolo servono a definire le modalità da seguire per una corretta realizzazione di determinati tipi di lavori per la conservazione degli impianti o apparecchiatura fino alla consegna degli impianti.

Quanto descritto si applica anche ad impianti o apparecchiatura diverse ma assimilabili a quelle oggetto dei seguenti paragrafi.

In aggiunta alle norme di cui agli articoli precedenti, i requisiti per una corretta installazione dei materiali, la qualità delle opere ed operazioni da seguire, le operazioni di manutenzione ordinaria da mettere in atto per una perfetta conservazione dei materiali prima, durante e dopo i montaggi, sono indicati nei capitoli seguenti relativi a Modalità di esecuzione di Lavori Specifici.

#### **1.4.2 Tubazioni portacavi**

##### **1.4.2.1 Generalità**

Quanto segue definisce le modalità di esecuzione e lavorazione di tubo utilizzato per la realizzazione di condotto portacavi elettrici.

##### **1.4.2.2 Modalità di posa:**

Le seguenti operazioni debbono essere eseguite per una corretta posa delle tubazioni:

- I raggi di curvatura dei tubi non debbono essere inferiore a 12 volte il diametro esterno del tubo.

- Le giunzioni delle tubazioni portacavi dovranno essere effettuate interponendo un composto di bloccaggio, in modo da raggiungere la tenuta stagna.
- Tutte le tubazioni saranno piegate esclusivamente a freddo mediante l'uso di appropriate attrezzature.
- Le tubazioni portacavi non dovranno correre parallelamente a linee o superfici ad elevata temperatura. Sarà mantenuta una distanza di almeno 30 cm da esse, o saranno provvisti mezzi adeguati per evitare il riscaldamento delle tubazioni.
- Le tubazioni che abbiano le estremità libere dovranno essere tappate adeguatamente per evitare infiltrazioni di acque o corpi estranei.
- Tutte le tubazioni posate a parete dovranno essere adeguatamente ancorate alle strutture o supporti adiacenti. Nei tratti orizzontali la distanza tra i supporti delle tubazioni dovrà essere tale da evitare la flessione delle tubazioni stesse.
- I lavori di staffaggio dovranno procedere di pari passo con i lavori di montaggio delle tubazioni onde rendere definitiva la posa in opera delle tubazioni al momento della loro installazione.
- Non è ammesso il montaggio di manicotti scorrevoli. Raccordi a tre pezzi saranno provvisti onde permettere un agevole montaggio dell'impianto in caso di necessità.
- Onde facilitare la sfilabilità dei cavi e conduttori elettrici non è ammessa la posa di curve prefabbricate che non rispettino i raggi di curvatura minimi specificati.
- Le scatole di derivazione o infilaggio saranno orientate in modo che sia facile la rimozione dei coperchi e che questo sia in posizione tale da evitare l'infiltrazione di acqua e altri elementi.

#### **1.4.3 Passerelle portacavi**

Salvo diversa prescrizione, tutte le passerelle portacavi saranno in acciaio zincato. La zincatura sarà secondo le Norme CEI 7-6 o equivalenti.

- Le passerelle, canalette, mensole e staffe dei percorsi principali dei cavi saranno dimensionate almeno per 80 kg/m di carico uniformemente distribuito.
- I punti di sostegno sia delle passerelle che delle canalette saranno in quantità adeguata al carico ed alle sollecitazioni previste. Le passerelle portacavi dovranno essere supportate e/o rinforzate in modo tale da poter sopportare ovunque, senza piegarsi o deformarsi, un peso di 100 kg oltre al carico distribuito.
- Le curve e gli spostamenti delle passerelle e delle canalette saranno sempre dolci e tali da non sollecitare i cavi con curve più strette di quelle previste dal costruttore dei cavi.
- Le passerelle e le canalette che corrono sovrapposte saranno tenute ad una distanza dipendente dalla larghezza delle stesse e comunque tale da garantire una facile posa dei cavi (min. 20 cm.).

- Tutte le passerelle, salvo diverse disposizioni, saranno provviste di coperchi adatti a proteggere i cavi da danneggiamenti meccanici, gocce di saldatura, ecc. Essi saranno fissati in modo tale da non essere rimossi dal vento o altri eventi; oltre al sistema di fissaggio previsto dal costruttore, essi saranno fissati, nelle parti esterne, con reggette di plastica avvolgente del tipo usato per i cablaggi.
- E' prescritto l'uso di bulloneria zincata a caldo per l'accoppiamento delle parti componenti il sistema di distribuzione delle passerelle. E' preferibile l'uso di bulloni di acciaio inox. Non sono accettati bulloni privi di trattamento anticorrosivo.
- Le parti tagliate a freddo devono essere zincate a freddo con apposite vernici applicate a mano.
- Le mensole di sostegno saranno del tipo ad "L" tale cioè da permettere una agevole posa dei cavi senza doverli infilare.

#### **1.4.4 Posa e collegamento dei cavi elettrici**

##### **1.4.4.1 Generalità**

Quanto segue, definisce le modalità da seguire per la posa di cavi elettrici di qualsiasi tipo ed in qualsiasi condizione di posa.

Quanto segue è a completamento delle Norme menzionate in precedenza, e definisce i requisiti minimi che debbono essere soddisfatti durante l'esecuzione delle opere in oggetto.

##### **1.4.4.2 Requisiti generali**

I cavi e conduttori elettrici devono essere posati, lavorati e terminati in accordo con le vigenti Norme, nonché in accordo con le prescrizioni e raccomandazioni del Fornitore.

- Le modalità di installazione riguardanti il tiro massimo, il raggio minimo di curvatura, la cura particolare da riservare ai cavi non provvisti di guaine resistenti, devono essere quelle descritte nelle istruzioni dei fornitori dei cavi.
- I cavi saranno posati entro apposite canalizzazioni; non sono ammesse giunzioni se non in casi eccezionali e nel caso dovranno essere approvate dalla Direzione Lavori.
- Eventuali muffole di giunzione per cavi saranno realizzate entro pozzetti e cassette, utilizzando metodi, mezzi ed accessori suggeriti dai fornitori dei cavi elettrici, ed opportunamente segnalate. Non sono ammesse giunzioni su cavi multiconduttori di comando e segnalazione. Quando necessario, queste saranno eseguite in opportune cassette di giunzione.
- In corrispondenza di muffole o cassette di giunzione e derivazione, il cavo sarà posato lasciando lunghezza in eccesso su entrambi i lati per permettere il rifacimento della giunzione in caso di necessità.

- Il percorso dei cavi elettrici dovrà evitare per quanto possibile parallelismi ravvicinati con linee di processo calde o tubazioni di elementi infiammabili, mantenersi ad una distanza conveniente da esse per quanto possibile. Ove impossibile, adeguate misure debbono essere poste in opera per evitare la influenza negativa delle linee stesse.
- Le estremità dei cavi rimasti sulle bobine debbono essere sempre protette con mezzi adeguati ad evitare infiltrazioni di acqua e deterioramento dei conduttori ed isolanti. I cavi con isolanti igroscopici debbono avere sempre le estremità sigillate con mezzi adeguati al tipo di cavo.

#### **1.4.4.3 Identificazione cavi e conduttori**

- Ogni cavo posato dovrà essere contrassegnato con opportune sigle, che dovranno risultare sulle tabelle cavi. Detti contrassegni dovranno essere riportati su targhette metalliche o di plastica, dovranno essere indelebili e fissati al cavo in maniera permanente. Tipo di targhetta e modalità di fissaggio ai cavi dovranno essere approvati dalla Direzione Lavori. I contrassegni di cui sopra dovranno essere ubicati alle due estremità e
- ☐ in ogni pozzetto di infilaggio eventuale
- ☐ agli estremi del cavo
- E' richiesta la contrassegnatura in corrispondenza degli attacchi utenze colonnine di comando ecc.
  - Nel collegamento dei conduttori deve essere rispettata la corrispondenza ed il codice dei colori in base alle Norme applicabili.
  - Nelle terminazioni e giunzioni di cavi elettrici, ogni conduttore deve essere contrassegnato. Il contrassegno deve essere quello del morsetto a cui il filo è collegato.
  - Il contrassegno deve essere realizzato mediante anellini di plastica o mezzi simili approvati dalla Direzione Lavori.

#### **1.4.4.4 Collegamento conduttori elettrici**

- Conduttori flessibili da collegare a morsettiere debbono essere corredati da terminali a compressione con il corpo isolato.
- Giunzioni volanti entro scatole di derivazione debbono essere eseguite mediante adeguati morsetti isolati. Non sono ammesse giunzioni isolate con nastri isolanti.
- Sono proibite terminazioni di conduttori con capicorda a saldare con stagno o altre saldature dolci.

- Il capocorda deve essere adatto al tipo di cavo ed al tipo di connessione da realizzare. I capicorda sono generalmente del tipo a compressione. Capocorda con serraggio del conduttore mediante bulloni solo in casi eccezionali.
- Prima del collegamento ogni conduttore deve essere provato per controllarne il grado di isolamento e la continuità.

#### **1.4.4.5 Spaziatura dei cavi**

Qui di seguito sono indicati alcuni criteri a carattere generale.

- Per distanza tra due cavi si intende la distanza tra le due superfici esterne.
- I cavi di comando o segnalazione a tensione di rete o, in senso generale, quando non esistono né problemi di riscaldamento né problemi di interferenze elettromagnetiche, possono essere postati senza alcuna spaziatura.
- I cavi di comando possono essere posati senza spaziatura rispetto al cavo di potenza del relativo utente. L'eventuale spaziatura richiesta tra cavi di potenza non tiene conto della presenza dei cavi di comando.
- Non è richiesta spaziatura tra cavi di potenza colleganti utenti che funzionino uno come riserva dell'altro o degli altri.

### **1.4.5 Impianti di messa a terra**

#### **1.4.5.1 Generalità**

Quanto segue definisce le modalità da seguire per la posa in opera dei materiali necessari per realizzare gli impianti di messa a terra, e definisce inoltre i requisiti minimi che debbono essere soddisfatti durante l'esecuzione delle relative opere.

#### **1.4.5.2 Punti di connessione su strutture o apparecchiatura non elettriche**

- La saldatura di piastre di connessione dei conduttori di terra su strutture metalliche dell'impianto dovrà essere eseguita a perfetta regola d'arte e da personale specializzato.
- Saldature su contenitori o tubazioni potranno essere effettuate solo dopo aver ottenuto il relativo permesso dai relativi incaricati della Direzione Lavori. Ottenuto il permesso, dovranno essere rispettate tutte le formalità imposte con il permesso stesso.

### **1.4.5.3 Collegamenti**

- E' vietato collegare sotto un unico bullone di serraggio più di un conduttore singolo. Ciò ad evitare che scollegando un cavo e quindi un apparecchio, si debba scollegare anche un altro cavo e quindi un altro apparecchio, e, soprattutto, che la messa a terra di un'apparecchiatura dipenda dalla efficienza del collegamento a terra di una altra apparecchiatura.
- Giunzioni tra conduttori isolati dovranno essere protette con nastri adesivi o altri mezzi, tutti approvati dalla Direzione Lavori.
- Né grasso, né vaselina, né altri lubrificanti dovranno essere usati sulle connessioni tra conduttori di terra ed aste di terra.
- Connessione di morsetti o capicorda a compressione dovranno essere realizzate esclusivamente con attrezzature ed utensili del costruttore di morsetti. E per ogni morsetto e capocorda dovrà essere sempre usato l'attrezzo o l'utensile stabilito dal fornitore.
- Connessioni tra conduttori di terra potranno essere realizzate come segue:
  - ❑ mediante morsetteria a compressione
  - ❑ mediante saldatura alluminotermica
  - ❑ mediante morsetteria imbullonata
- Nel caso di saldatura alluminotermica tra conduttori in ferro zincato, la saldatura dovrà essere protetta con vernici o nastri adesivi specifici, il tutto atto a prevenire l'ossidazione della connessione. Dopo l'esecuzione della connessione, l'Installatore dovrà verificare che la connessione sia soddisfacente tanto dal punto di vista meccanico che da quello elettrico.
- Connessioni tra conduttori di terra potranno essere realizzate anche mediante saldatura forte di tipo ossiacetilenico. Ciò solo previo benestare della Direzione Lavori in mancanza e sostituzione di altri sistemi normalmente ammessi, ovvero quando espressamente indicato sui documenti di progetto,
- Qualsiasi connessione dovrà essere realizzata previa pulizia delle parti da porre a contatto. Superfici di ferro dovranno essere accuratamente pulite ed opportunamente stagnate per prevenire ossidazione.
- I conduttori di terra installati fuori terra, normalmente isolati, potranno essere posati sulle canaline portacavi, ove esistenti. In questo caso, il conduttore di terra sarà periodicamente (ogni 30 m. circa) connesso alla canalina stessa per realizzare il relativo collegamento a terra.
- Conduttori di terra ancorati a parete o strutture saranno fissati con opportune graffette metalliche od in resina rinforzata, onde garantire il perfetto allineamento del conduttore.
- Non è ammesso l'ancoraggio di conduttori di terra a tubazioni di processo di qualsiasi tipo o a strutture.

#### **1.4.5.4 Criteri di esecuzione**

Quanto segue definisce i requisiti minimi che debbano essere soddisfatti durante l'esecuzione delle relative opere per realizzare gli impianti di messa a terra.

##### *Messa a terra apparecchiatura su strutture metalliche:*

Apparecchiature elettriche connesse con cavi non contenenti il conduttore di terra, debbono essere elettricamente connesse alla struttura che le supporta, quest'ultima deve essere collegata ai circuiti di protezione.

Per strutture di supporto di apparecchiatura si intendono quelle strutture metalliche connesse alla rete di terra, come precedentemente detto.

##### *Messa a terra tubazioni di processo per trasporto di sostanze non in grado di elettrizzare la tubazione stessa:*

Quanto qui di seguito esposto è il minimo richiesto:

- Debbono essere, di massima, connesse a terra tutte le tubazioni aeree presenti nell'impianto.
- Fasci di tubazioni su pipe-ways possono essere ponticellati e poi connessi a terra almeno ad uno dei due estremi.
- Fasci di tubazione su sleep-way sono considerati messi a terra collegando alla rete di terra il ferro di appoggio relativo annegato nella sella di cemento.

##### *Messa a terra di passerelle portacavi e relativi supporti:*

- Quando le passerelle portacavi sono supporto di conduttori di terra, questi saranno periodicamente connessi alla passerella (ogni 30 m circa).
- Quando invece le passerelle portacavi non sono supporti di conduttori di terra, le passerelle dovranno periodicamente essere connesse a terra mediante collegamento a strutture metalliche messe a terra (ogni 30 m circa di percorso).
- Passerelle cavi a strati multipli elettricamente ponticellati tra strato e strato sono considerati come unica passerella.

##### *Messa a terra impianti di strumentazione e rumori elettrici:*

Lo scopo delle messe a terra non è soltanto antinfortunistico, ma nel caso della trasmissione di deboli segnali elettronici, la messa a terra può esplicare un ruolo importante nella difesa dei segnali deboli da disturbi e interferenze indotti da campi elettrici e magnetici generati da altri circuiti.

I cavi destinati a condurre segnali deboli, soprattutto se digitali, sono molto sensibili ai disturbi. Essi dovranno perciò correre il più lontano possibile da altri cavi, soprattutto se percorsi da correnti forti ed impulsive, dovranno essere schermati, dovranno essere ritorti.

La somma algebrica delle correnti percorrenti un doppino è sempre zero, ma esistono anche sistemi più complessi in cui la somma algebrica delle correnti che percorrono tre o più cavetti è zero, come ad esempio i sistemi polifasi, la terna di una termo resistenza, ecc. La torcitura dei doppini (o delle terne, ecc.) deve sempre essere fatta in modo che la somma algebrica delle correnti che percorrono i cavetti torti insieme sia zero.

E' proibito usare fili di un doppino ed un terzo filo di un altro doppino al posto di una terna.

E' proibito usare un filo come ritorno comune di 2 o più segnali indipendenti.

Il collegamento ad un interruttore con contatto di scambio oltrech  con una terna, pu  essere realizzato utilizzando due doppini, ma in questo caso il comune dell'interruttore deve essere connesso a due fili, uno per doppino.

Le anime di fili di un doppino o di un circuito devono correre quanto pi  vicine possibile perch  le forze elettromotrici mutuamente indotte tra due circuiti sono proporzionate alla mutua induttanza tra due circuiti. Nei cablaggi, anche interni ai quadri, deve essere evitato di stendere fili percorsi da corrente che non abbiano il pi  vicino possibile un secondo filo percorso dalla corrente di ritorno uguale e contraria.

Se gli schermi o i cavi di messa a terra sono percorsi da correnti intense, nascono delle differenze di potenziale tra i quadri ed i vari punti dello schermo, e tali differenze di potenziale vengono indotte per mezzo di capacit  parassite nei cavi che vogliono proteggere. Per evitare che gli schermi ed i cavi di messa a terra che collegano i vari quadri e le apparecchiature periferiche siano percorsi da correnti,   sufficiente far s  che partendo idealmente da un qualsiasi punto di un qualsiasi schermo o cavo di messa a terra non sia possibile, percorrendo cavi, o schermi, o il terreno, o tubazioni e carpenterie, ritornare allo stesso punto seguendo due strade diverse e chiudendo un anello.

In questo caso infatti   impossibile che differenze di potenziale esistenti tra due punti del terreno e delle carpenterie o dei tubi di processo o portacavi possano generare correnti percorrenti gli schermi ed i cavi di messa a terra. E' anche impossibile, non esistendo alcun anello conduttore chiuso, che questo possa essere concatenato con campi magnetici disturbanti.

In pratica: mettere a terra uno solo dei quadri, generalmente il principale. Gli altri quadri devono essere messi a terra collegandoli con il primo.

Evitare che esistano altre vie di connessione (ad esempio tubi portacavi, carpenterie, terreno ecc.). Per evitare che gli schermi possano rappresentare delle vie secondarie di messa a terra, questi saranno messi a terra da un solo lato, quello in cui si staccano dal quadro principale se i cavi partano da questo. Se i cavi partono da un quadro secondario, la messa a terra dello schermo sar  fatta solo da questo lato, ma non dall'altra estremit .

## **1.4.6 Montaggio quadri di distribuzione energia elettrica**

### **1.4.6.1 Generalità**

Quanto segue definisce le modalità da seguire per il montaggio di quadri di distribuzione di energia elettrica di tipo prefabbricato a qualsiasi livello di tensione e di qualsiasi tipo, e definisce i minimi requisiti che debbono essere soddisfatti durante l'esecuzione delle opere e per la conservazione delle stesse fino alla consegna definitiva dell'impianto.

#### ➤ Norme generali

Il montaggio non include mai modifiche di qualsiasi genere rispetto a quanto fornito dal costruttore o eventuali riparazioni.

L'installatore è responsabile della corretta esecuzione, delle opere di posa dei ferri di base dei quadri elettrici.

Dovrà essere eseguito un controllo a tappeto del serraggio di tutti i bulloni del sistema di barre e derivazioni. I bulloni controllati dovranno essere marcati con opportune vernici.

Dovrà essere eseguito un controllo a tappeto del serraggio di tutte le connessioni dei circuiti ausiliari interni al quadro.

Dovrà essere controllata la presenza e la rispondenza di tutte le valvole fusibili ai requisiti dei documenti contrattuali.

Dovrà essere controllata la possibilità di eseguire normalmente tutte le operazioni successive necessarie a portare il quadro pronto alla messa in servizio quali, ad esempio, la terminazione e connessione dei cavi.

Tutti gli accessori ed attrezzi di manovra e manutenzione dei quadri debbono essere raccolti ed amministrati a cura dell'Installatore per essere consegnati a fine lavori.

Deve essere installato a cura dell'Installatore l'eventuale telaio di sostegno dei vari attrezzi fornito dal costruttore.

Dovrà essere eseguita la sigillatura di tutte le asole di passaggio cavi tra interno ed esterno in modo da garantire mantenere inalterato il grado di protezione del quadro.

### **1.4.6.2 Manutenzione ordinaria dei quadri elettrici di distribuzione di energia elettrica**

- Dopo un collaudo preliminare dei circuiti relativi, debbono essere messi in servizio gli eventuali riscaldatori anticondensa alimentandoli anche con mezzi provvisori. Saranno di conseguenza predisposti mezzi e cartelli monitori della presenza di tensione sui relativi circuiti, in rispetto delle vigenti Norme antinfortunistica.

- E' compito dell'installatore limitare l'accesso alle apparecchiature al personale responsabile, provvedendo tutti i mezzi necessari. Ciò non deve limitare la libertà di movimento ed accesso dell'incaricato della Direzione Lavori.
- E' compito dell'installatore assicurarsi che durante il periodo di montaggio e dopo il completamento di questo fino alla consegna delle apparecchiatura, l'eventuale impianto di riscaldamento anticondensa sia normalmente alimentato.
- L'Installatore dovrà effettuare quelle operazioni di manutenzione ordinaria suggerite dai fornitori ed atte a conservare le apparecchiatura fino al momento della consegna definitiva o messa in servizio degli impianti.

## **1.5 Prescrizioni tecniche aggiuntive**

Al termine dei lavori, e comunque prima del collaudo provvisorio, la Ditta Appaltatrice è tenuta **a eseguire tutte le prove richieste dal DM 37/08** ed indicate nella norma CEI 64-8/6 fascicolo 4136 che vengono brevemente riassunte di seguito:

### ***Esami a Vista:***

- a) metodi di protezione contro i contatti diretti ed indiretti;
- b) presenza di barriere tagliafiama o altre precauzioni contro il fuoco;
- c) scelta dei conduttori per quanto concerne la portata o le cadute di tensione;
- d) scelta e taratura dei dispositivi di protezione e di segnalazione;
- e) presenza e messa in opera dei dispositivi di sezionamento e comando;
- f) scelta dei componenti elettrici e delle misure di protezione contro le influenze esterne;
- g) identificazione dei conduttori di neutro e di protezione;
- h) presenza di schermi, cartelli monitori e di informazioni analoghe;
- i) identificazione dei circuiti, dei fusibili, degli interruttori e dei morsetti;
- j) idoneità delle connessioni dei conduttori;
- k) agevole accessibilità dell'impianto per interventi operativi e di manutenzione;

### ***Prove:***

- a) continuità dei conduttori di protezione e dei conduttori equipotenziali;
- b) resistenza di isolamento dell'impianto elettrico;
- c) protezione per separazione dei circuiti SELV, PELV e separazione elettrica;
- d) protezione mediante interruzione automatica dell'alimentazione;
- e) prove di polarità;
- f) prove di tensione applicata;
- g) prove di funzionamento;
- h) caduta di tensione;

Tali verifiche iniziali vanno eseguite possibilmente in corso d'opera per rendere meno gravosi gli eventuali adeguamenti.

In particolare non è conveniente eseguire a fine lavori:

- la prova di continuità dei collegamenti equipotenziali nei bagni;
- la prova della resistenza di terra.

Infatti in caso di risultato negativo sarebbero necessarie opere murarie ingenti per effettuare gli adeguamenti.

La prova di resistenza d'isolamento dell'impianto deve essere eseguita quando non sono ancora connessi gli utilizzatori. L'anticipo tuttavia non deve essere eccessivo poiché le opere edili di finitura potrebbero comportare rotture che passerebbero inosservate.

Le verifiche iniziali sono a carico dell'Installatore che firma la dichiarazione di conformità e che pertanto è tenuto personalmente ad accertarsi del buon esito. Anche se non esiste esplicito obbligo, **dovrà essere redatta una relazione di verifica riportante l'esito delle suddette prove da allegare alla dichiarazione di conformità nonché verranno redatti i registri annuali e triennali inerenti alle verifiche periodiche.** *Si potrà valutare l'opportunità di eseguire tali verifiche una sola volta in contraddittorio con la D.L. in modo da utilizzarle ad integrazione delle prove di collaudo.*

## **2 DATI TECNICI DI RIFERIMENTO**

Le zone interessate dagli interventi di allestimento degli impianti elettrici sono compresi nell'area denominata “ MERCATO COMUNALE MONTEGANI “ ed in particolare si individuano le seguenti zone :

- Piano Terra Zona Ingresso – Corridoi e atri principali - Uffici – Stalli di vendita – Servizi Igienici – Locali Tecnici – Locali Vari
- Piano Terra Area Esterna

Nelle costruzioni inerenti al complesso “ MERCATO COMUNALE MONTEGANI “, in considerazione della destinazione d'uso dei locali e dell'attività da svolgersi all'interno dei medesimi dichiarata dal committente, al fine di classificare la destinazione d'uso prevalente degli ambienti, si considera :

LOCALI UFFICI – SERVIZI IGIENICI – AREE DI TRANSITO – LOCALI TECNICI - LOCALI VARI AI VARI PIANI (A TUTTA LA ZONA DEL PIANO SPECIFICO) (Unico compartimento antincendio)

(Ambienti ordinari)

IN GENERALE PER TUTTO L'AMBIENTE (Unico compartimento antincendio)

(Luoghi a maggior rischio in caso d'incendio di tipo A – Edificio destinato a contenere locali e aree adibiti a mercato comunale / centro commerciale)

La classificazione secondo gli elementi presenti negli ambienti è la seguente.

CORPI SOLIDI:	di ordinarie dimensioni
SOSTANZE CORROSIVE:	presenti in quantità trascurabile e controllata
ACQUA:	generalmente trascurabile
PERICOLI D'URTI:	generalmente lievi (fino a 0,2 joule)
PERICOLO D'INCENDIO:	generalmente trascurabile
PERICOLO D'ESPLOSIONE:	generalmente trascurabile
COMPETENZA DEL PERSONALE:	adulti, generalmente edotti del pericolo.

## **2.1 Dati ambientali**

L'edificio in oggetto si considera soggetto ai seguenti parametri ambientali:

-	altitudine	< 1000 m s.l.m.
-	temperatura media	-8°C +30°C
-	umidità	60% a 30°C

## **2.2 Alimentazione**

Il sistema elettrico di alimentazione e distribuzione dell'energia negli impianti elettrici a servizio del complesso risultano essere di tipo TT, sarà alimentato da linee elettrica in bassa tensione derivate direttamente dai contatore B.T. in quantità di n.1 per gli impianti comuni e n.1 per ciascun stallo di vendita, entrambi da posizionarsi al piano terra all'interno della proprietà. Dal medesimo verrà derivata una rete B.T. di conduttori e quadri elettrici che oggetto di interventi contemplati nella presente. Il limite di fornitura prevede il rifacimento di tutti i quadri elettrici e di tutte le linee di alimentazione sia principali che secondarie nonché tutti gli impianti menzionati nei capitoli di questa relazione tecnica per gli impianti delle parti comuni, la predisposizione delle vie cavi per la realizzazione degli impianti elettrici e speciali di tutti gli stalli di vendita.

## **2.3 Valori di tensione**

I valori previsti per l'alimentazione elettrica dell'intero complesso sono:

Tensione circuiti trifasi	400 V concatenata fase-fase
Tensione circuiti monofasi	230 V fase-neutro
Frequenza	50Hz
Circuiti ausiliari con trasformatore di sicurezza	230/24 V
Potenza Max dimensionale stimata parti comuni	61,69 kW
Potenza Max dimensionale stimata per ogni stallo	DA DEFINIRE (Ved. Par. 2.9)

## **2.4 Temperature di progetto**

Massima interno quadri elettrici	5 °C
Massima ambiente posa quadri	40 °C
Ambiente cavi aerei	30 °C
Ambiente cavi interrati	20 °C
Altre apparecchiature e materiali	40 °C

## **2.5 Illuminamenti medi degli ambienti**

I valori previsti per gli illuminamenti sono:

Corridoi – Disimpegni - Atri	200 lux
Magazzini / depositi senza perm. di persone	100 lux
Magazzini / depositi con perm. di persone	200 lux
Locali uffici senza impiego di videoterminali	300 lux
Locali uffici con impiego di videoterminali	500 lux
Locali servizi igienici	200 lux
Locali tecnici	200 lux

Valori di illuminamento in condizioni di emergenza:

Vie di esodo	10 lux
Vie di fuga	5 lux
Uniforme distribuito	2 lux

## **2.6 Cadute di tensione ammesse**

Caduta di tensione su circuiti primari	1.5-2% $V_n$
Caduta di tensione circuiti secondari	2-2,5% $V_{in}$
Massima caduta di tensione	4% $V_n$
Caduta di tensione avviamento motori	15% $V_n$

## **2.7 Sistemi di protezione**

### **2.7.1 Modalità di protezione contro le sovracorrenti**

Il problema del corretto dimensionamento dei cavi elettrici e della loro protezione dalle sovracorrenti ( sovraccarichi e cortocircuiti ) è, per gli impianti utilizzatori in bassa tensione, essenzialmente un problema termico: si devono limitare le correnti sia permanenti che transitorie in modo tale che il conduttore non raggiunga temperature tanto elevate da compromettere l'integrità e la durata dell'isolante.

Per la determinazione delle sezioni dei conduttori e per l'elaborazione dei calcoli delle sovracorrenti presunte verranno in particolare seguite:

- => La norma IEC 364-5-523 per il calcolo delle portate di corrente  $I_z$  in regime permanente.
- => Le tabelle CEI UNEL 35023-70 per il calcolo delle cadute di tensione e dei valori di resistenza e di reattanza dei cavi.
- => La guida CEI 11-25 per il calcolo delle correnti di cortocircuito.
- => La norma CEI 64-8 sezione 533.3 per la determinazione delle correnti di cortocircuito minime.

### **2.7.2 Modalità di protezione contro i sovraccarichi**

Al fine di evitare che correnti di sovraccarico possano provocare un riscaldamento nocivo all'isolamento dei conduttori, ai collegamenti, ai terminali o all'ambiente circostante le condutture, sono previsti dispositivi di protezione scelti in modo tale che siano soddisfatte le seguenti condizioni:

- 1)  $I_b \leq I_n \leq I_z$
- 2)  $I_f \leq 1,45 I_z$

dove

$I_b$  = corrente di impiego del circuito

$I_n$  = corrente nominale

$I_z$  = portata in regime permanente della conduttura

$I_f$  = corrente che assicura l'effettivo funzionamento del dispositivo di protezione entro il tempo convenzionale in condizioni definite.

Nel caso di interruttori di protezione con  $I_n$  regolabile, per la verifica ( punto 1 ) viene inserito il valore di regolazione  $I_r$  al posto di  $I_n$ .

N.B. Nel caso di protezione effettuata con interruttori automatici con  $I_n$  NON regolabile, poichè la corrente di intervento  $I_f$  è sempre minore di  $1,45 I_n$ , per la verifica è sufficiente che sia soddisfatta la relazione  $I_n \leq I_z$ .

Nel caso di protezione effettuata con fusibili, poichè vale la relazione  $I_f/I_n \leq 1,6$ , è sufficiente che sia soddisfatta la relazione  $I_f \leq 1,45 I_z$ .

### **2.7.3 Modalità di protezione contro i contatti diretti**

E' necessaria l'adozione di misure di protezione totale ( mediante l'isolamento delle parti attive e mediante involucri o barriere ) contro contatti diretti nei luoghi accessibili a persone non specificatamente addestrate. Un luogo è da considerarsi accessibile quando l'accesso è possibile e prevedibile sia durante le ordinarie funzioni che in occasione di manutenzione ordinaria e periodica.

Le protezioni contro i contatti diretti sono adottate con l'intento di evitare che una persona possa venire a contatto di parti attive in tensione durante il normale funzionamento dell'impianto, gli isolamenti impiegati devono essere idonei alle tensioni del sistema elettrico e in grado di sopportare gli sforzi meccanici derivanti dal normale impiego.

Le parti attive devono essere poste entro contenitori in grado di garantire la protezione in tutte le direzioni ( involucri ) o dietro barriere interposte lungo la direzione accessibile.

In entrambi casi deve essere assicurato un grado di protezione minimo IPXXB. Fanno eccezione a questa regola taluni apparecchi che, per la specifica funzione, non ammettono il grado di protezione IPXXB quali ad esempio i portalampade ed i portafusibili.

I sistemi adottati nel presente impianto si possono riassumere nei seguenti:

- => Isolamento totale delle parti attive che può essere rimosso solo mediante distruzione.
- => Involucri e barriere ( centralino di comando ) con possibilità di rimozione con operazioni volontarie.
- => Apertura dei coperchi e dei portelli con utensili o con chiavi affidate a personale qualificato.
- => Impiego di componenti con grado di protezione minimo IP55 se installati all'esterno.
- => Impiego di cavi del tipo FG16OM16 / FG16OR16 / FTG18OM16-RF ( se posati entro canalizzazioni o a vista ) e vari del tipo FG17-FS17 ( se posati entro tubazioni ).

#### **2.7.4 Modalità di protezione contro i contatti indiretti**

La protezione contro i contatti indiretti al fine di evitare gli effetti dannosi di un eventuale contatto tra una persona ed una generica massa metallica che si venga a trovare in tensione per il cedimento dell'isolante principale o comunque per qualsiasi altro motivo, può essere del tipo ad interruzione automatica dell'alimentazione.

Perchè il sistema adottato si possa ritenere efficace, deve essere garantito il coordinamento tra i dispositivi di protezione ed il valore della resistenza totale del dispersore.

Deve essere soddisfatta la relazione:

$$R_a \times I_a \leq 50 \text{ V}$$

dove

$R_a$  = somma delle resistenze del dispersore e dei conduttori di protezione in Ohm

$I_a$  = corrente, in Ampere, che provoca l'intervento del dispositivo di protezione.

Nella distribuzione secondaria, e nei circuiti di alimentazione finali si prevede di utilizzare interruttori con protezioni differenziali installati nei quadri elettrici principali di zona.

In particolare verranno impiegati interruttori automatici magnetotermici differenziali di tipo A/AC per l'alimentazione di tutte le utenze elettriche previste.

#### Altri tipi di protezione contro i contatti indiretti:

Protezione mediante bassissima tensione di sicurezza di cui agli art. 5.2.01 - 5.2.02 - 5.2.03 - 5.2.04 - 5.2.05 della Norma 64-8, con la prescrizione che la tensione nominale in c.a. e in c.c. non superi rispettivamente 25 e 60V.

Protezione mediante l'impiego di componenti di Classe II o con isolamento equivalente, di cui all'art. 5.4.02 della Norma CEI 64-8.

Protezione per separazione elettrica, di cui all'art. 5.4.03 della Norma CEI 64-8, ma con controllo permanente della resistenza di isolamento e con tensione nominale del circuito separato non superiore a 220V.

### **2.7.5 Modalità di protezione contro i cortocircuiti**

Secondo quanto prescritto nella Norma CEI 64-8/4 sezione 434, devono essere previsti dispositivi atti ad interrompere le correnti di cortocircuito prima che tali correnti possano diventare pericolose per gli effetti termici ed elettrodinamici prodotti nei conduttori e nelle connessioni. Verranno impiegati interruttori automatici con potere di interruzione  $I_{cc} \geq 4,5-6-10-16\text{kA}$  col quale vengono soddisfatti i seguenti requisiti:

- a) potere di interruzione  $\geq$  alla più elevata corrente di cortocircuito, presunta, che si può avere nel punto di installazione.
- b) tempo di intervento inferiore a quello necessario ad elevare la temperatura dei conduttori oltre il limite ammissibile.

Considerando i tempi di intervento delle protezioni inferiori a 0,4 s, per ogni linea è soddisfatta la relazione:

$$I^2t \leq K^2S^2 (A^2s)$$

dove

- $I^2t$    =>   energia specifica passante lasciata dal dispositivo di protezione ( dato rilevabile dalle caratteristiche di intervento fornite dal costruttore )
- $K^2S^2$  =>   energia specifica dissipata in calore dal conduttore
- $K$        =>   costante dipendente dal materiale conduttore e dal tipo di isolante;  
              = 115 per cavi in rame isolati in PVC  
              = 135 per cavi in rame isolati in gomma naturale e butilica  
              = 143 per cavi in rame isolati in gomma G7
- $S$        =>   sezione in  $\text{mm}^2$  del conduttore

### **2.8 Gradi di protezione minimi degli involucri secondo norma CEI 70-1**

I gradi di protezione minimi degli involucri secondo norma CEI 70-1 da utilizzare per l'apparecchiature e gli impianti elettrici sono in funzione delle aree i seguenti:

Apparecchiature , Quadri e impianti area centrali tecnologiche	IP44
Apparecchiature , Quadri e impianti aree interne (impianti esterni)	IP4X
Quadri e impianti aree esterne	IP55
Apparecchiature e impianti aree interne (impianti incassati)	IP20-IP30
Quadri aree interne (Quadri elettrici da incasso o da esterno )	IP40-IP43

Devono comunque essere rispettati gradi di protezione superiori ed esecuzioni specifiche in ambienti particolari o classificati secondo la normativa CEI applicabile e comunque dove indicato in particolare negli elaborati di progetto.

## **2.9      Potenze previste**

I valori di potenza installata prevista per gli impianti funzionanti con energia normale fornita dall'Ente Distributore, in considerazione dei periodi di utilizzo, sono:

- Potenza complessiva di dimensionamento 61,69 kW

Per il calcolo complessivo della potenza istantanea nominale assorbita dalla rete va considerato che:

- Occorre riferirsi al servizio specifico (punta massima di richiesta);
- L'impianto di illuminazione per tutte le zone uffici sono da considerarsi sempre in funzione pertanto con fattore di contemporaneità 1.
- L'impianto di illuminazione delle altre aree deve considerarsi con fattore di contemporaneità non inferiore 0,9.
- Si considera un fattore di contemporaneità complessivo per la forza motrice pari a 0,6 determinato essenzialmente dalle utenze f.m. del complesso e delle utenze dedicate al servizio del funzionamento delle apparecchiature specifiche.
- Si considera un fattore di contemporaneità complessivo per tutto l'impianto per tutte le zone non inferiore a 0,8 per l'area considerata.

Con tali valori di contemporaneità, applicati alle potenze previste in progetto (da confermarsi in fase di esecuzione delle opere), la massima potenza nominale richiesta risulta essere di:

- Potenza complessiva di dimensionamento 50,10 kW

Le tabelle dimensionali inerenti ai valori caratteristici delle potenze considerate per la terminazione della potenza totale assorbita dalle reti sono esposte nell'allegato di progetto denominato "PR040226-ES-DO-VR02\_00".

In riferimento alla potenza impegnata / assorbita dagli stalli, al momento non sono disponibili i dati relativi alle singole potenze richieste dalle utenze. Di seguito vengono esposti in tabella i dati relativi alla futura ipotetica richiesta di ciascun stallo. Tali dati sono da considerarsi puramente indicativi.

In considerazione del numero di stalli e della taglia di potenza complessiva effettiva dovrà essere interpellato il distributore di energia elettrica della zona affinché confermi la reale disponibilità di potenza richiesta nella zona. Eventuali ulteriori opere da realizzarsi e ulteriori progettazioni necessarie (tipo eventuale cabina elettrica di trasformazione) sono escluse dal presente appalto e verranno sviluppate in seguito alle eventuali richieste dell'ente distributore di energia elettrica.

Tabella potenze elettriche assorbite ipotetiche da ciascuno stallo in funzione della destinazione d'uso:

quadro	utenza	P utenza kW	ku	P assorbita kW	Tipologia Utenza
kWh Stallo 1	F.M. Stallo 1	15,20	0,70	10,64	Non Alimentare
kWh Stallo 2	F.M. Stallo 2	10,60	0,70	7,42	Non Alimentare
kWh Stallo 3	F.M. Stallo 3	10,60	0,70	7,42	Non Alimentare
kWh Stallo 4	F.M. Stallo 4	10,60	0,70	7,42	Servizi
kWh Stallo 5	F.M. Stallo 5	15,00	0,70	10,50	Non Alimentare
kWh Stallo 6	F.M. Stallo 6	15,00	0,70	10,50	Non Alimentare
kWh Stallo 7	F.M. Stallo 7	42,20	0,85	35,87	Rosticceria
kWh Stallo 8	F.M. Stallo 8	25,20	0,85	21,42	Macelleria
kWh Stallo 9	F.M. Stallo 9	15,60	0,85	13,26	Latticini
kWh Stallo 10	F.M. Stallo 10	15,60	0,85	13,26	Alimentari Etnici
kWh Stallo 11	F.M. Stallo 11	15,60	0,85	13,26	Alimentari Etnici
kWh Stallo 12	F.M. Stallo 12	20,20	0,85	17,17	Alimentari Etnici
kWh Stallo 13	F.M. Stallo 13	41,80	0,85	35,53	Somministrazione
kWh Stallo 14	F.M. Stallo 14	14,00	0,85	11,90	Gastronomia
kWh Stallo 15	F.M. Stallo 15	14,00	0,85	11,90	Panetteria
kWh Stallo 16	F.M. Stallo 16	10,00	0,85	8,50	Ortofrutta
kWh Stallo 17	F.M. Stallo 17	10,00	0,85	8,50	Ortofrutta
kWh Stallo 18	F.M. Stallo 18	15,00	0,85	12,75	Pescheria
kWh Stallo 19	F.M. Stallo 19	15,00	0,85	12,75	Pescheria
kWh Stallo 20	F.M. Stallo 20	25,00	0,85	21,25	Somministrazione
kWh Stallo 21	F.M. Stallo 21	14,00	0,85	11,90	Gastronomia
kWh Stallo 22	F.M. Stallo 22	41,80	0,85	35,53	Somministrazione
<b>ALIM. DA FORN.</b>		<b>tot. potenza utenza kW</b>	<b>tot. Ku</b>	<b>tot. potenza assorbita kW</b>	
		<b>412,00</b>	<b>0,81</b>	<b>338,65</b>	

### **3 DESCRIZIONE DEGLI IMPIANTI ELETTRICI DA ALLESTIRE**

#### **3.1 Descrizione generale**

Gli impianti elettrici e speciali compresi nelle opere di allestimento riguardano:

TUTTE LE AREE

- Allestimento QUADRO ELETTRICO SOTTOCONTATORE (QSC)
- Allestimento QUADRO ELETTRICO GENERALE SERVIZI COMUNI (QGTB)
- Allestimento QUADRI ELETTRICI AL SERVIZIO DEGLI IMPIANTI MECCANICI (Quadri di bordo macchina in dotazione agli impianti di condizionamento e climatizzazione)
- Allestimento QUADRO ELETTRICO GENERALE FOTOVOLTAICO (QPV1)
- Allestimento QUADRO ELETTRICO CAMPO FOTOVOLTAICO (QPV2)
- Allestimento QUADRO ELETTRICO SEZIONAMENTO INVERTER (QINV1)
- Allestimento LINEA DI ALIMENTAZIONE PRINCIPALI E SECONDARIE in partenza da TUTTI I QUADRI ELETTRICI PREVISTI.
- Allestimento IMPIANTI ELETTRICI DI ILLUMINAZIONE NORMALE E DI SICUREZZA.
- Allestimento IMPIANTI ELETTRICI DI FORZA MOTRICE.
- Allestimento IMPIANTI ELETTRICI DI FORZA MOTRICE e AUSILIARI AL SERVIZIO DEGLI IMPIANTI MECCANICI.
- Allestimento IMPIANTO TRASMISSIONE DATI/FONIA.
- Allestimento IMPIANTO RILEVAZIONE FUMI.
- Allestimento IMPIANTO DIFFUSIONE MESSAGGI EVAC.
- Allestimento IMPIANTO ANTINTRUSIONE.
- Allestimento PREDISPOSIZIONE PER IMPIANTO TVCC.
- Allestimento IMPIANTO FOTOVOLTAICO.
- Allestimento degli IMPIANTI SPECIALI di Sgancio Emergenza all'interno e all'esterno dell'area complesso nelle modalità esposte in questo capitolato e negli elaborati allegati.
- Allestimento dell'impianto di terra e relativi collegamenti equipotenziali relativi gli impianti delle parti di tutti i piani considerati compreso l'impianto dispersore.

In dettaglio, gli impianti elettrici e speciali di cui è previsto l'allestimento sono i seguenti:

- a) Linee di alimentazione principali
- b) Quadri elettrici generali
- c) Distribuzione principale
- d) Quadri elettrici secondari
- e) Distribuzione secondaria
- f) Impianti di illuminazione normale e di sicurezza
- g) Impianti di forza motrice e ausiliario al servizio degli impianti meccanici
- h) Impianti di sgancio emergenza
- i) Impianto di messa a terra / collegamenti equipotenziali
- j) Impianto Trasmissione Dati / Fonia
- k) Impianto Rivelazione Fumi
- l) Impianto Diffusione Messaggi EVAC
- m) Impianto Antintrusione
- n) Predisposizione Impianto TVCC
- o) Impianto Fotovoltaico
- p) Smantellamenti – opere varie

## **4 DISTRIBUZIONE PRINCIPALE**

Gli impianti elettrici entro l'area descritta precedentemente di pertinenza del complesso saranno derivati rispettivamente dal quadro elettrico generale e dai quadri elettrici secondari previsti per i servizi comuni, da ciascun quadro generale e da ciascun quadro secondario per ogni stallo di vendita.

Le linee in partenza dal quadro elettrico generale, atte a realizzare l'alimentazione degli impianti all'interno di tutti i locali, saranno protette da interruttore automatico magnetotermico e/o differenziale (a seconda delle caratteristiche degli impianti a monte e dei parametri specifici come illustrato sugli elaborati progettuali), in alcuni casi dotati di bobina di sgancio.

Tutti i cavi interessati da tale voce saranno conformi alle norme CEI di prodotto del tipo con conduttore flessibile in rame, con isolamento in gomma EPR o in PVC, non propaganti l'incendio e a ridotta emissione di gas corrosivi in caso di incendio, la formazione sarà multipolare o unipolare in funzione delle correnti nominali di impiego e del dimensionamento delle linee.

Le principali linee di distribuzione si svilupperanno secondo i seguenti criteri:

- ❑ percorsi orizzontali all'interno del piano considerato;
- ❑ entro tubazioni / canalizzazioni in esecuzione da esterno/incasso nuove/esistenti;
- ❑ entro tubazioni in esecuzione da incasso nuove/esistenti;
- ❑ entro cunicoli a pavimento in esecuzione da incasso nuovi/esistenti;
- ❑ percorso verticale dal piano interrato ai piani inferiori / superiori realizzati con tubazioni in pvc di tipo pesante in esecuzione da incasso e/o canalizzazioni metalliche o in pvc in esecuzione da esterno (IP40Min) o mediante passerella a rete;
- ❑ percorsi orizzontali ai vari piani realizzati con canalizzazioni metalliche o in pvc (IP40Min) e mediante tubazioni in pvc di tipo pesante in esecuzione da esterno (IP40Min) o da incasso o mediante passerelle a rete.

Nei percorsi verticali, gli eventuali cavi saranno posati su passerella o tubazione, mediante accessori di ammarro. Si dovranno necessariamente adottare le idonee separazioni tra servizi ogni qualvolta si realizzino accostamenti tra impianti diversi.

Tutti i passaggi, sia in orizzontale sia in verticale, (con particolare attenzione agli attraversamenti di aree di diverso grado di classificazione) dovranno essere dotati di idonee barriere antifiamma REI 120; tali barriere dovranno comunque garantire una loro facile removibilità per futuri adeguamenti.

Tutte le canalizzazioni saranno comunque contrassegnate con cartellini od adesivi in modo da identificarne chiaramente il tipo di servizio e la tensione di esercizio dei cavi posti nelle stesse.

Tutti i cavi impiegati nella realizzazione degli impianti elettrici saranno rispondenti all'unificazione UNEL e alle norme costruttive stabilite dal CEI e saranno comunque conformi alla classificazione generale delle aree in oggetto.

In particolare, nell'adeguamento degli impianti elettrici saranno impiegati i seguenti tipi di cavi:

- Cavi flessibili con conduttori in rame, unipolari, tensione nominale di esercizio fino 450/750V, isolamento in PVC, tipo FG17/FS17, posa entro tubazioni e guaine per circuiti di energia con tensione nominale fino a 230/400 V, non propagante l'incendio e a bassa emissione di gas corrosivi (norme CEI 20-22 e CEI 20-45), (norme CEI 20-20 e CEI 20-22, tabella UNEL 35752);
- Cavi flessibili con conduttori in rame, unipolari o multipolari, tensione nominale di esercizio fino 1kV, isolamento in gomma qualità R16, guaina termoplastica, tipo FG16(O)R16 0,6/1kV, per posa in tubazione interrata, in canalina e a vista graffato, per circuiti di energia con tensione nominale fino a 230/400 V, di tipo non propagante l'incendio e a bassa emissione di gas corrosivi (norme CEI 20-22 e CEI 20-45).
- Cavi flessibili con conduttori in rame, unipolari o multipolari, tensione nominale di esercizio fino 1kV, isolamento in gomma qualità G16, guaina termoplastica, tipo FG16(O)M16 0,6/1kV, per posa in tubazione interrata, in canalina e a vista graffato, per circuiti di energia con tensione nominale fino a 230/400 V, di tipo non propagante l'incendio e a bassa emissione di gas corrosivi (norme CEI 20-22 e CEI 20-45).
- Cavi flessibili con conduttori in rame, unipolari o multipolari, tensione nominale di esercizio fino 1kV, isolamento in gomma qualità G10, guaina termoplastica, tipo FTG18(O)M16-RF 0,6/1kV, per posa in tubazione interrata, in canalina e a vista graffato, per circuiti di energia con tensione nominale fino a 230/400 V, di tipo resistente al fuoco, non propagante l'incendio e a bassa emissione di gas corrosivi (norme CEI 20-22 e CEI 20-45 resistenti al fuoco secondo CEI 20-36).

La sezione dei cavi di potenza sarà calcolata in funzione dei seguenti parametri:

- Corrente nominale del carico installato [  $I_n$  ];
- Portata del cavo [  $I_z$  ] inferiore al valore massimo ammesso da UNEL 35024-1;
- Temperatura ambiente di riferimento di 30°C posa in aria, 20°C posa interrata;
- Coefficienti di riduzione della portata relativi alle condizioni di posa (tipo di posa, numero cavi, disposizione dei cavi, temperature diverse dalle temperature di riferimento) considerando la situazione più restrittiva incontrata lungo lo sviluppo della condotta;
- Caduta di tensione percentuale massima ammessa che non deve superare il 4% nell'utilizzatore più lontano dall'origine della fornitura a regime nominale di funzionamento, calcolata in prima approssimazione da UNEL 35023-70.

Le sezioni minime dei conduttori dovranno rispettare le seguenti prescrizioni

- Sezione dei conduttori di fase non inferiore a  $1,5\text{mm}^2$ ;
- Sezione dei conduttori di neutro uguale alla sezione dei conduttori di fase fino a  $16\text{mm}^2$ ;
- Sezione dei conduttori di neutro pari a metà della sezione dei conduttori di fase per sezioni superiori a  $16\text{mm}^2$ ;
- Sezione dei conduttori di protezione pari alla sezione dei conduttori di fase fino a  $16\text{mm}^2$  ;
- Sezione dei conduttori di protezione uguale a  $16\text{mm}^2$  per sezioni di fase comprese tra  $16\text{mm}^2$  e  $35\text{mm}^2$  ;
- Sezione dei conduttori di neutro pari a metà della sezione dei conduttori di fase per sezioni superiori a  $35\text{mm}^2$  ;

La sezione minima dei conduttori equipotenziali principali (EQP) deve essere pari a metà del conduttore di protezione più grande installato nell'impianto, con in ogni caso con il minimo di 6 mmq.

I cavi saranno contrassegnati stabilmente in modo da individuare prontamente il servizio cui appartengono; avranno la seguente colorazione delle guaine e dei conduttori.

I cavi secondo norma CEI 64-8/5 avranno il conduttore di protezione ed equipotenziale di colore giallo-verde e il conduttore di neutro di colore blu chiaro.

Per le colorazioni dei conduttori di fase non si danno prescrizioni particolari; si ritiene comunque opportuno, nelle derivazioni, mantenere nei conduttori unipolari le colorazioni dei conduttori di cavi multipolari a loro associati ed evidenziare con colori differenti (rosso) i circuiti tipo SELV.

I cavi sopra descritti, le tubazioni e gli accessori costituenti le condutture di distribuzione degli impianti elettrici, saranno posti in opera secondo le norma CEI 64-8/5 Capitolo 52 Scelta e messa in opera delle condutture (elettriche)".

In particolare le modalità di posa, in ogni caso specifico, saranno stabilite nel progetto degli impianti elettrici e nella descrizione delle opere.

Durante le operazioni di posa dei cavi, la temperatura degli stessi e degli ambienti in cui sono posati non può essere inferiore a:

- $0^{\circ}\text{C}$  per cavi isolati o con rivestimento in PVC
- $25^{\circ}\text{C}$  per cavi isolati o con rivestimento a base di materiali elastomerici.

In ogni caso devono essere presi provvedimenti per evitare danneggiamenti delle condutture dovute:

- A sorgenti di calore esterne
- A presenza di acqua e condensa
- A presenza di corpi solidi o polvere
- A presenza di sostanze corrosive e incompatibilità di materiali accostati (p.e. coppie elettrolitiche)

- Ad urti, vibrazioni e sollecitazioni meccaniche
- Ad irraggiamento solare.

Le condutture garantiranno la sfilabilità dei conduttori sia negli impianti incassati sia negli impianti posati a vista.

Si prevede che il rapporto tra il diametro interno delle tubazioni e il diametro del cerchio teorico che circonda il fascio di cavi contenuti, sia almeno pari a 1,3.

Si prevede inoltre che il rapporto tra l'area delle sezioni delle canaline e l'area della sezione del fascio di cavi contenuti, sia almeno pari a 2.

I percorsi delle condutture devono presentare curve tali che i conduttori abbiano raggi di curvatura  $R_c$  superiori ai minimi in seguito indicati dove con  $D$  s'intende il diametro esterno del cavo:

➤ Tipo FG17/FS17	$R_c > 4D$
➤ Tipo FG16OR16	$R_c > 4D$
➤ Tipo FG16OM16	$R_c > 4D$
➤ Tipo FTG18OM16-RF	$R_c > 4D$

Le tubazioni in mescola di PVC per posa a vista nelle aree strettamente classificate come pubblico spettacolo, se presenti, saranno del tipo autoestinguente e a ridotta emissione di gas tossici e fumi opachi.

Sui percorsi principali delle condutture e nei cavedi, saranno adottati provvedimenti per prevenire la propagazione degli incendi come previsto dalla norma CEI 64-8/5.

## 5 QUADRI ELETTRICI DI DISTRIBUZIONE

Come descritto in precedenza verranno installati entro il complesso tutti i quadri elettrici specifici per l'alimentazione delle utenze previste in tutti gli ambienti, la cui ubicazione si distingue in:

- QUADRO ELETTRICO GENERALE SOTTOCONTATORE SERVIZI COMUNI (QSC) da ubicarsi al piano terra nell'area interna entro spazio tecnico dedicato.
- QUADRO ELETTRICO GENERALE SERVIZI COMUNI (QGBT) da ubicarsi al piano terra entro spazio tecnico dedicato.
- QUADRO ELETTRICO GENERALE FOTOVOLTAICO (QPV1) da ubicarsi al piano terra entro spazio tecnico dedicato.
- QUADRO ELETTRICO CAMPO FOTOVOLTAICO (QPV2) da ubicarsi al piano copertura entro spazio tecnico dedicato o in area esterna.
- QUADRO ELETTRICO SEZIONAMENTO INVERTER (QINV1) da ubicarsi al piano terra entro spazio tecnico dedicato.
- QUADRI ELETTRICI AL SERVIZIO DEGLI IMPIANTI MECCANICI (Quadri di bordo macchina in dotazione agli impianti di condizionamento e climatizzazione) da ubicarsi al piano terra/copertura entro spazio tecnico dedicato o area esterna.

Ciascun quadro specifico avrà la funzione di distribuire l'energia elettrica a tutte le utenze installate nei locali del piano o del locale medesimo facenti parte la parte di complesso considerato.

**Tutti i quadri dovranno essere costruiti in conformità alla Norma CEI 17-13/1; dovranno altresì essere oggetto di tutte le verifiche e le prove previste dalla stessa Norma, i cui risultati dovranno essere allegati alla Dichiarazione di Conformità che dovrà essere fornita dal costruttore.**

I quadri per il comando e la protezione di tutte le utenze previste dovranno avere grado di protezione minimo IP40 se ubicati all'interno, IP55 all'esterno, saranno realizzati con carpenterie modulari componibili ad armadio o a parete in lamiera d'acciaio verniciata o in PVC autoportanti e dimensionati per la corrente di corto circuito presunta nel punto di installazione.

Verranno alimentati dalla rete di energia normale e conterranno tutte le apparecchiature di comando, di protezione e di sezionamento, gli ausiliari e le segnalazioni, le sicurezze e i blocchi elettrici a servizio dei vari impianti;

Le seguenti prescrizioni tecniche generali sono valide per tutti i quadri elettrici sopra menzionati.

I quadri elettrici saranno realizzati in conformità alle seguenti normative in relazione alla costruzione ed alla posa:

- CEI 17-113 (2012)  
Apparecchiature assiemate di protezione e di manovra per bassa tensione (quadri BT)  
Parte 1: Regole generali
- CEI 70-1 (1997)  
Grado di protezione degli involucri (codice IP).
- CEI 64-8 (2012)  
Impianti elettrici utilizzatori a tensione nominale non superiore a 1000 V in c.a. e a 1500V in c.c.

I quadri elettrici devono essere rispondenti alle caratteristiche costruttive indicate.

La struttura dei quadri deve essere di tipo ad elementi modulari componibili adatti per montaggio a pavimento o per montaggio a parete, in lamiera di acciaio ribordata di spessore minimo 15/10 mm o a corpo unico in PVC o Vetoresina.

Tutta la carpenteria del quadro ed i relativi pannelli di completamento devono essere verniciati con resine epossidiche di colore da definire nella gamma dei RAL.

Il grado di protezione minimo deve essere IP 40 nelle condizioni di posa definitive e comunque secondo gradi di protezione richiesti per l'ambiente.

I quadri devono essere completi di base e di testata, e corredati di piastra di tamponamento con fori pretranciati per l'ingresso/uscita cavi.

L'accoppiamento dei vari elementi della struttura deve essere realizzato con viti speciali senza taglio a cacciavite opportunamente trattati (cadmiatura, ecc.).

All'interno i quadri devono essere previsti di opportuni telai completi di profilati tipo DIN e piastre di fondo.

In particolare i quadri, a seconda delle specifiche esigenze, devono poter contenere le apparecchiature elettriche adatte per la corrente di corto circuito di esercizio e idonee per la protezione contro le sovracorrenti e i contatti indiretti.

I quadri con presenza di energia normale, energia di continuità e luce di sicurezza dovranno contenere delle opportune segregazioni per dividere i vari settori.

Tutte le apparecchiature montate all'interno dei quadri e in modo particolare le parti di più frequente ispezione devono essere facilmente identificabili e accessibili per l'esercizio e la manutenzione dei quadri stessi.

I quadri sono previsti di doppia portina: la prima con feritoia per le apparecchiature, la seconda di tipo trasparente, incernierata su di un lato e chiusa a chiave sull'altro.

Tutte le linee di alimentazione si devono attestare direttamente ai morsetti dei relativi interruttori sezionatori generali, mentre le linee di distribuzione si devono attestare ad apposite morsettiere di potenza numerate, previste nella parte inferiore e/o superiore.

Tutte le connessioni interne per correnti sino a 100 A devono essere eseguite con cavi e/o conduttori di sezione adeguata alloggiati entro canalette in materiale plastico autoestinguente disposte in modo ordinato. Per correnti superiori ai 100 A i collegamenti devono essere realizzati in sbarre.

I collegamenti con conduttori devono essere effettuati con capicorda a pressione; i conduttori che collegano eventuali apparecchiature installate sulle portelle devono essere protetti con spirale flessibile e non devono trasmettere sollecitazioni ai morsetti. La sezione minima ammessa per i conduttori dei circuiti ausiliari è di 1,5 mmq; per i circuiti principali è di 2,5 mmq.

Tutti i conduttori devono essere di tipo non propagante l'incendio.

Le sezioni effettive devono essere scelte dal costruttore del quadro in relazione alle particolari modalità di posa e raggruppamento dei conduttori ed alle condizioni di raffreddamento degli stessi.

Le morsettiere devono essere disposte in modo da poter realizzare agevolmente collegamenti interni ed esterni; devono essere in steatite o materiale con analoghe caratteristiche; devono avere viti e serraggio autobloccante provviste di pressaconduttore.

Tutti i cavi in ingresso ed in uscita dai quadri elettrici devono essere siglati alle estremità con apposite targhette segnacavi che ne identifichino il quadro di provenienza, il servizio ed il tipo di macchine (o utenza) alimentata; le varie sigle devono essere riportate sugli schemi elettrici dei quadri stessi.

Nei quadri deve essere installata una barra colletttrice di terra di sezione adeguata; tutte le parti metalliche del quadro devono essere messe a terra. Le parti incernierate e le lamiere di sostegno per il fissaggio delle apparecchiature devono essere collegate alla struttura fissa mediante conduttori flessibili isolati di sezione non inferiore a 16 mmq.

La barra di terra deve essere disposta in modo da permettere un agevole collegamento dei conduttori di protezione dei cavi dell'impianto senza ostacolare i collegamenti dei conduttori attivi dei cavi stessi.

Tutte le apparecchiature devono essere dotate di un porta-targhetta in materiale plastico trasparente con cartoncino intercambiabile con le indicazioni pantografate delle utenze servite riscontrabili sugli schemi elettrici di potenza e funzionali; non sono ammesse targhette di tipo adesivo.

Gli interruttori monofase devono essere distribuiti sulle tre fasi, in modo da equilibrare il carico totale.

Gli interruttori magnetotermici e magnetotermici differenziali devono avere potere di interruzione adeguato alla corrente di corto circuito presunta nei punti interessati.

Il comando di motori, condizionatori ecc., deve essere realizzato a mezzo di selettori M-0-A (manuale-zero-automatico), in automatico il comando deve avvenire tramite consenso in accordo a quanto descritto nella specifica tecnica degli impianti meccanici e di regolazione automatica da sistema di supervisione o termoregolazione.

In assenza di indicazioni nelle specifiche anzidette, il fornitore deve eseguire il comando in automatico su precisa indicazione dell'impiantista meccanico in accordo con la D.L..

In aggiunta ai contatti necessari per il comando e l'interblocco delle apparecchiature previste, devono essere collegati agli ingressi del sistema bus predisposto, per l'eventuale riporto a distanza i contatti dello stato dei contattori, i contatti dello stato dei selettori e le segnalazioni dell'intervento delle protezioni.

Tutte le partenze con teleruttore di eventuali motori, devono essere provviste di lampade di segnalazione di motore in marcia.

I circuiti di comando dei contattori e dei relè devono essere realizzati in bassa tensione mediante trasformatore di sicurezza per interfacciarsi con il sistema di supervisione o con elementi in campo mentre possono essere realizzati tensione di rete gli ausiliari interni al quadro elettrico di contenimento.

Su tutti i quadri devono essere previsti opportuni spazi vuoti per l'aggiunta di eventuali interruttori supplementari.

Tutti i materiali e gli apparecchi devono essere rispondenti alle norme CEI, alle tabelle di unificazione CEI-UNEL e provvisti del Marchio Italiano di qualità se esistente.

I quadri elettrici dovranno essere realizzati per una tensione nominale di impiego 230/400V a 50Hz, per una corrente presunta di corto circuito non inferiore a 4,5-6-10-16kA, corrente nominale come da indicazioni di progetto e devono essere sottoposti a tensione di prova a frequenza industriale di 3500V per un minuto.

Le apparecchiature e i componenti cablati nei quadri elettrici dovranno essere conformi alle norme specifiche di prodotto ed in particolare:

- Strumenti di misura CEI 13-10, CEI 85-3, CEI 85-4;
- Trasformatori di misura TA CEI 38-1;
- Trasformatori di sicurezza CEI 14-6;
- Contattori CEI 17-3;
- Interruttori automatici CEI 17-5;
- Salvamotori CEI 17-7
- Sezionatori CEI 17-11;
- Interruttori automatici modulari CEI 23-3, CEI 23-18, CEI 23-44.

Per gli interruttori automatici installati nei quadri elettrici devono essere verificate le seguenti caratteristiche generali qualitative:

- Costruzione di tipo compatto, modulare o scatolato, adatto sia per montaggio su profilato di supporto normalizzato sia per installazione ad incasso;
- Protezione su tutti i poli per i tipi bi-tripolari e quadripolari;
- Curva caratteristica normalizzata secondo le caratteristiche tecniche dell'utenza da alimentare, prestazioni riferite ad una temperatura ambiente (quello all'interno del quadro elettrico) cui fanno riferimento le norme CEI (30°C per le CEI 23-3 e 40°C per le CEI 17-5);
- Potere di interruzione minimo di corto circuito in funzione della corrente di corto circuito presunta nel quadro e comunque mai inferiore a 4500 A con  $\cos\phi = 0,7-0,8$  (secondo norme CEI 23-3);
- Grado di protezione minimo IP 20.

Per gli interruttori domestici e similari (secondo norme CEI 23-3 e 23-18) è richiesta la marchiatura IMQ, mentre per quelli industriali secondo la norma CEI 17-5 devono avere la marchiatura CEI che attesti la rispondenza alla norma di riferimento.

Per la selettività di intervento degli interruttori installati in serie l'uno all'altro è richiesto:

- Per le correnti di sovraccarico, il coordinamento amperometrico delle portate nominali tra l'interruttore a monte e quello immediatamente a valle;
- Per le correnti di corto circuito, ove le caratteristiche degli interruttori (fornite dalla casa costruttrice degli stessi) lo consentono, la selettività totale.

Al fine di garantire la massima continuità di servizio, due interruttori differenziali posti in serie l'uno all'altro devono risultare selettivi, per cui quello a monte deve avere (rispetto a quello a valle), ritardo di intervento e/o valore della corrente differenziale nominale di intervento relativamente maggiori e tali da garantire la non sovrapposizione delle azioni in condizioni di intervento pari a quelli nominali dell'interruttore a valle.

Gli interruttori differenziali devono essere di tipo anti perturbazione, per correnti pulsanti unidirezionali e devono sopportare le sovratensioni dovute a transitori ove indicato.

Tutti i quadri elettrici devono essere sottoposti a prove e verifiche secondo quanto previsto dalla norma CEI EN 60439-1 (norma CEI 17-13/1): ogni quadro elettrico dovrà essere dotato di schemi elettrici definitivi, disegni costruttivi, e delle documentazioni relative a prove, verifiche o calcoli attestanti la conformità alla norma del quadro realizzato.

In particolare sono previste:

- La verifica dei limiti di sovratemperatura,
- La verifica di tenuta al corto circuito dei circuiti principali e di protezione,
- La verifica di tenuta alla tensione applicata,
- La verifica della connessione tra masse e circuito di protezione,
- La verifica delle distanze in aria e superficiali,
- La verifica di funzionamento meccanico,
- La verifica del grado di protezione richiesto,
- La verifica dei cablaggi e la prova del funzionamento elettrico,
- La verifica dell'isolamento,
- La verifica delle misure di protezione e della continuità dei circuiti di protezione.

Ogni quadro elettrico installato deve essere inoltre dotato di targa indelebile identificante sia il costruttore del quadro sia il tipo di quadro elettrico (codice o sigla identificativa dello stesso).

Alle documentazioni sopra elencate andranno allegati i calcoli relativi ai cavi posati sia di alimentazione sia derivati dai quadri elettrici in particolare per portate, cadute di tensione e coordinamento con i dispositivi di protezione installati sia per tutti i quadri di nuova costruzione che per sostanziali modifiche eseguite su quadri elettrici esistenti.

Per quanto riguarda la sicurezza del personale preposto alla manovra si dovranno rispettare le seguenti prescrizioni generali.

L'accessibilità ai pannelli ed alle varie apparecchiature interne ed esterne deve essere garantita in condizioni di assoluta sicurezza sia per l'operatore sia per interventi di riparazione e manutenzione; in particolare devono essere adottati opportuni accorgimenti contro il pericolo di contatti accidentali con parti in tensione, quali schermi, cuffie in plexiglas o altri sistemi simili.

Il sezionamento generale dei quadri deve essere realizzato tramite interruttori onnipolari di tipo scatolato dichiarati dal costruttore conformi alle norme CEI 17-11 e CEI 17-5.

Le messe a terra delle lamiere, strutture, pannelli ecc. devono essere realizzate con conduttori flessibili in rame di sezione non inferiore a 6 mmq, derivati dalla sbarra di terra principale.

Al fine dell'approntamento dei calcoli e della documentazione richiesta e/o ai fini di non recare ostacolo alla fabbricazione del quadro o dei quadri, il Costruttore dovrà richiedere in tempo utile al Committente eventuali informazioni e dati che gli fossero necessari.

Per il dimensionamento dei quadri il Costruttore dovrà richiedere e quindi dichiararsi a conoscenza di tutte le informazioni necessarie in relazione ai locali in cui i quadri verranno installati.

## **6 DISTRIBUZIONE SECONDARIA**

### **6.1 Prescrizioni generali**

Sui percorsi principali delle condutture e nei cavedi, saranno adottati provvedimenti per prevenire la propagazione degli incendi come previsto dalla norma CEI 64-8/5.

Saranno previste barriere tagliafiamma in ogni passaggio nelle strutture degli edifici quali pareti, solette, muri ecc. (nelle strutture portanti non sono ammessi passaggi che ne compromettano le caratteristiche strutturali).

In particolare dovrà essere rispettato tale accorgimento nell'attraversamento dei montanti verticali di passaggio fra piani.

Le barriere tagliafiamma realizzate avranno un grado REI almeno equivalente al grado di resistenza all'incendio esistente nella struttura prima dell'attraversamento della conduttura.

Le canaline portacavi e portapparecchi che potrebbero venire impiegate (in concomitanza con l'esecuzione di altri impianti) saranno di tipo in lamiera di acciaio con zincatura tipo Sendzimir a norma CEI 23-31 di larghezza massima pari a 600 mm, verniciate eventualmente con resine non combustibili e dotate di accessori e componenti atti a realizzare il grado di protezione richiesto, oppure in pvc.

Per le giunzioni, raccordi e curve e separatori saranno utilizzati accessori prefabbricati a norma CEI 23-31 in modo tale da evitare il pericolo di abrasione della guaina dei cavi durante la posa.

Dovrà inoltre essere garantita la continuità elettrica delle canaline.

Le canaline saranno fissate alle strutture a mezzo di mensole di sostegno o posate direttamente a pavimento; l'interasse di dette mensole sarà in funzione del carico massimo ammissibile dichiarato dal costruttore e a norma CEI 23-31.

Le mensole saranno zincate a fuoco solo nel caso di percorsi esterni, altrimenti saranno zincate con procedimento tipo Sendzimir, oppure in pvc.

Dovranno essere rispettati i gradi di protezione richiesti per gli impianti e gli ambienti di posa.

Il coefficiente di riempimento degli scomparti sia per il servizio energia che per il servizio dedicato agli impianti speciali non deve superare, per le canaline sopra descritte, il valore del 50%.

Per la realizzazione degli impianti saranno impiegati i seguenti tipi di tubazioni a seconda delle tipologie degli impianti:

- Tubi protettivi in PVC rigido di tipo pesante, colore grigio a norma CEI 23-8, con contrassegno del Marchio Italiano di Qualità, per posa a vista a soffitto o a parete, comunque dove espressamente richiesto a progetto, completi di accessori di fissaggio e raccordo certificati per il grado di protezione richiesto;
- Tubi protettivi in PVC rigido, a norma CEI 23-46, con contrassegno del Marchio Italiano di Qualità, per posa interrata atta alla realizzazione di cavidotto protettivo;

- Tubi protettivi in PVC flessibili di tipo pesante, colore nero a norma CEI 23-14, con contrassegno del Marchio Italiano di Qualità, per posa sotto traccia e sotto pavimento;
- Tubi protettivi in acciaio zincato di tipo Sendzimir, a norme CEI 23-25 e CEI 23-28, con contrassegno del Marchio Italiano di Qualità, per posa a vista a soffitto o a parete, o comunque dove espressamente richiesto a progetto, completi di accessori di fissaggio e raccordo certificati per il grado di protezione richiesto;
- Guaine flessibili in acciaio zincato, con rivestimento esterno in PVC autoestinguente, raccordi filettati alle estremità certificati per il grado di protezione richiesto, con contrassegno del Marchio Italiano di Qualità, per collegamento a utenze soggette a vibrazioni, o comunque dove espressamente richiesto a progetto.

Nei tratti in vista i tubi saranno fissati con appositi sostegni in materiale plastico o metallico tramite tasselli ad espansione con un'interdistanza massima di un metro.

In tutti i casi in cui vengono impiegati tubi metallici sarà garantita la continuità elettrica degli stessi, la continuità tra tubazioni e cassette metalliche e qualora queste ultime fossero in materiale plastico dovrà essere realizzato un collegamento tra le tubazioni ed il morsetto interno di terra.

Scatole e cassette di derivazione saranno impiegate nella realizzazione della rete di distribuzione, nelle tipologie per posa incassata o a vista, con grado di protezione richiesto per l'impianto, in tutte le situazioni in cui le dimensioni, la forma o la lunghezza delle condutture lo richiedano per scopi funzionali o di sfilabilità dei conduttori.

Tutte le giunzioni o le derivazioni dei conduttori saranno realizzate esclusivamente su morsetti a norme CEI 23-20, CEI 23-21, dotati di marchio IMQ, contenuti entro le scatole o le cassette di derivazione, rispettando un riempimento in volume pari al 50% del volume interno del contenitore (considerando anche il volume occupato dai conduttori esistenti se presenti).

Non è ammesso realizzare derivazioni nelle canaline, nelle tubazioni e nei contenitori porta apparecchiature.

Generalmente le scatole o cassette verranno impiegate, oltre che per le derivazioni alle utenze, ad ogni brusca deviazione del percorso delle condutture; ogni due curve, ogni quindici metri nei tratti rettilinei, all'ingresso di ogni area alimentata, in corrispondenza di ogni corpo illuminante e in ogni caso specificatamente richiesto da progetto.

Si prevede l'impiego delle seguenti tipologie di scatole e cassette di derivazione:

- Cassette e scatole porta apparecchi componibili modulari di tipo civile, realizzate in materiale plastico antiurto, con predisposizione per supporti, per posa a vista a parete o a soffitto, grado di protezione minimo IP55, prova filo incandescente 850°;
- Cassette e scatole di derivazione per distribuzione, realizzate in materiale plastico, per posa a vista a parete o a soffitto, con coperchio fissato con vite, guide DIN sul fondo per il fissaggio dei morsetti, di dimensioni adeguate all'utilizzo, con parete liscia o predisposta per raccordi, grado di protezione minimo IP55, prova filo incandescente 850°;
- Cassette e scatole di derivazione per distribuzione, in materiale metallico, per posa a vista a parete o a soffitto, con coperchio fissato con vite, guide DIN sul fondo per il fissaggio dei morsetti, di dimensioni adeguate all'utilizzo, con parete liscia o predisposta per raccordi, grado di protezione minimo IP55.

Per le cassette e le scatole di derivazione valgono i seguenti criteri generali di posa:

- Non potranno transitare nella stessa cassetta conduttori appartenenti ad impianti servizi diversi se non perfettamente separati;
- Le tubazioni saranno posate a filo delle cassette con la cura di lisciare gli spigoli onde evitare il danneggiamento delle guaine ed isolanti dei conduttori nelle operazioni di infilaggio o sfilaggio.
- Nel caso di impianto realizzato a vista i raccordi con le tubazioni saranno esclusivamente eseguiti tramite accessori pressatubo filettati in materiale metallico o plastico certificati per il grado di protezione richiesto;
- Nel caso di impianto realizzato a vista le cassette saranno fissate esclusivamente alle strutture murarie tramite tasselli ad espansione;
- Tutte le cassette saranno contrassegnate sul coperchio in modo che possa essere individuato il tipo di servizio di appartenenza, mediante cartelli o etichette adesive.

I componenti elettrici per i quali è prescritto un grado di protezione (IP..) devono riportare l'apposito contrassegno sulla parte superiore della costruzione in modo leggibile.

I motori possono avere grado di protezione IP2X purché le morsettiere abbiano grado di protezione IP4X o IP44 a seconda dell'ubicazione del motore stesso.

Le prese e gli apparecchi di comando saranno conformi alle seguenti norme di riferimento:

- CEI 23-50 (1998) Prese a spina per usi domestici e similari e varianti
- CEI 23-12/1 (1997) Prese a spina per uso industriale. Parte 1
- CEI 23-12/2 (1997) Prese a spina per uso industriale. Parte 2 prescrizioni di intercambiabilità dimensionale.
- CEI 70-1 (1997) Gradi di protezione degli involucri (codice IP).
- CEI 64-8 (1998) Impianti elettrici utilizzatori a tensione nominale non superiore a 1000 V in c.a. e a 1500V in c.c.

## **6.2 Serie civile tipo da incasso**

Tutte le prese di questa serie devono essere rispondenti alla norma CEI 23-5, devono essere di tipo 2 P+T da 10 o 16 A - 220 V con poli allineati e gli alveoli devono essere schermati con grado di protezione 2.1.

Dove richiesto ogni presa deve essere corredata di un interruttore automatico magnetotermico unipolare + neutro da 10A e/o 16 A.

Prese ed interruttori di sezionamento devono essere installati su appositi supporti in resina autoestinguente e fissati con viti alle scatole portafrutto in materiale termoplastico, incassate a parete o su torrette portautenze, e complete di placche metalliche pressofuse verniciate con vernici acripoliuretaniche nei colori da definire con la D.L.

I supporti devono essere realizzati in modo da isolare completamente le parti attive ed i conduttori di collegamento.

Gli apparecchi di comando quali interruttori, deviatori e pulsanti per il comando delle luci da installare a parete, devono essere posti in opera seguendo le prescrizioni sopra riportate.

Si prevede inoltre l'impiego di suddetti tipi di comandi luce e punti prese abbinati a contenitori da esterno di tipo stagno, i quali saranno costituiti da corpo prestampato in pvc con supporto autoportante avente grado di protezione minimo IP4X e comunque secondo i gradi di protezione richiesti per l'ambiente.

### **6.3 Serie industriale tipo sporgente da parete**

Le prese di questo tipo (CEE) devono essere rispondenti alle norme CEI 23-12 parte 1 e parte 2.

Nelle centrali tecnologiche e nei locali specifici, le prese CEE di servizio, potranno essere dotate di interruttore di blocco.

Presa, interruttore di blocco e organo di protezione devono essere installati entro custodie di materiale termoplastico autoestinguente di tipo sporgente, complete di coperchio di protezione a molla e complete di pressatubo per gli impianti a vista realizzate con tubazioni di PVC, per gli impianti realizzati con tubazioni in acciaio zincato tipo Conduit le custodie devono essere in Silumin verniciate.

Le prese nella loro globalità devono garantire il grado di protezione minimo richiesto per l'ambiente di posa.

Tutte le prese devono avere il marchio IMQ e non devono costituire pericolo d'innescio o di propagazione dell'incendio. A tale fine la scelta dei componenti e le prove devono corrispondere alla norma CEI 64-8.

L'altezza delle scatole e delle apparecchiature di comando deve essere concordata con la DL; in ogni caso tutte le apparecchiature dovranno essere installate in posizione idonea per le varie funzioni ed in funzione degli arredamenti presenti nella struttura.

## **7 IMPIANTI DI ILLUMINAZIONE**

### **7.1 Impianti di illuminazione interni**

L'illuminazione nelle aree interne verrà fornita da corpi illuminanti di tipo a LED, scelti dalla D.L. su indicazioni ricevute dal committente e comunque conformi a quanto previsto dalle normative e dalle prescrizioni specifiche.

Viene prevista l'installazione di uno o più organi di comando per ciascun locale interessato dalle opere (una/due accensioni per ogni zona o locale indipendente come indicato sugli elaborati).

Le linee di alimentazione verranno scelte e installate nella tipologia e nelle modalità indicate nei capitoli precedenti e sono connesse rispettivamente a:

- **QUADRO ELETTRICO GENERALE SERVIZI COMUNI (QGBT)** da ubicarsi al piano terra entro spazio tecnico dedicato.

Gli organi di comando per le accensioni delle luci nelle modalità e nelle quantità come esposto sugli elaborati di progetto, sono fissati ad un'altezza di circa 900mm dal livello del pavimento finito, alla parte inferiore dell'interruttore e a 150mm dal bordo mostra porte.

Tutte le alimentazioni sia dei corpi illuminanti che degli organi di comando sono realizzate mediante conduttori descritti nei capitoli precedenti e inseriti entro tubazioni posate incassate e/o a vista sulle pareti dei locali medesimi, facenti capo alle cassette di derivazione dorsali dislocate in vari punti del complesso.

Per particolari zone la quota di installazione dei comandi sarà rispondente alle disposizioni delle normative contro l'abbattimento delle barriere architettoniche.

La tipologia e la posizione dei corpi illuminanti installati è esposta sugli elaborati di progetto allegati.

## **7.2 Impianto di illuminazione di sicurezza**

Le opere di allestimento dell'impianto di illuminazione di sicurezza comprenderanno sostanzialmente la realizzazione una rete di illuminazione di sicurezza atta a provvedere all'illuminamento delle vie di esodo e dei percorsi di fuga da utilizzarsi in caso di emergenza.

Le opere previste consisteranno in:

- Illuminazione di sicurezza generale all'interno delle aree comuni e dei corridoi di accesso realizzata mediante l'installazione di corpi illuminanti autoalimentati avente batteria in tampone con autonomia minima di 2h., tempo di intervento entro 0,5s e ricarica entro 12h in servizio sempre acceso (S.A.) o solo emergenza (S.E.).
- Illuminazione di sicurezza specifica indicante le vie di fuga permanenti realizzata mediante l'installazione di corpi illuminanti autoalimentati avente batteria in tampone con autonomia minima di 2h., tempo di intervento entro 0,5s e ricarica entro 12h in servizio sempre acceso (S.A.) o solo emergenza (S.E.).

I circuiti di alimentazione di suddetti impianti verranno realizzati utilizzando la tipologia impiantistica e realizzativa sopraindicata, verranno derivati da ogni sotto quadro di piano.

Alcuni corpi illuminanti saranno dotati di pittogramma e/o segnaletica idonea all'indicazione della via di fuga da seguire in caso di emergenza.

Tutte le alimentazioni sia dei corpi illuminanti che dei gruppi autonomi di emergenza verranno realizzate mediante conduttori descritti nei capitoli precedenti e inseriti entro tubazioni posate incassate e/o a vista sulle pareti dei locali medesimi, facenti capo alle cassette di derivazione dorsali dislocate in vari punti del complesso.

La tipologia e la posizione dei corpi illuminanti installati è esposta sugli elaborati di progetto allegati.

### **7.3 Impianti di illuminazione esterna**

Le aree comuni esterne presenti potranno essere illuminate con apparecchi illuminanti tipo plafoniere a LED in esecuzione da esterno stagna AD-FT o per arredo urbano (i medesimi descritti precedentemente) nei tipi definiti sugli elaborati di progetto allegati.

Tutte le scelte dei corpi illuminanti necessari allo sviluppo dei suddetti impianti saranno effettuate nel pieno rispetto delle Normative specifiche e/o Decreti Ministeriali e/o Leggi Regionali in materia di INQUINAMENTO LUMINOSO.

Tutti i corpi illuminanti saranno del tipo idoneo per posa all'esterno.

I circuiti di alimentazione di suddetti impianti verranno realizzati utilizzando i cavidotti esterni e perimetrali se previsti o le canalizzazioni e tubazioni dorsali precedentemente descritte, nei quali verranno installate le linee di alimentazione (realizzate nella tipologia e nelle modalità sopradescritte), necessarie per l'alimentazione dei corpi illuminanti della zona specifica.

La giunzione fra linea di alimentazione dorsale e linea di collegamento per punto luce, se effettuata entro pozzetti posti all'esterno, verrà effettuata in apposito pozzetto opportunamente predisposto mediante muffole a fusione in modo da ridurre al minimo la penetrazione all'interno di tali giunzioni di acqua o umidità che potrebbe provocare la messa fuori servizio di tali circuiti.

### **7.4 Corpi illuminanti**

Gli apparecchi illuminanti da utilizzarsi dovranno essere conformi alle norme di prodotto e di sicurezza del comitato tecnico CT34, ove possibile i corpi illuminanti dovranno essere dotati di marchio IMQ.

Tutti gli apparecchi illuminanti ad integrazione o in sostituzione di quelli esistenti devono essere forniti in opera perfettamente funzionanti e completi di ogni accessorio di installazione.

Il grado di protezione degli apparecchi illuminanti ed i materiali impiegati nella costruzione degli stessi dovranno essere adeguati all'impiego specifico e di provata buona qualità.

Per gli apparecchi illuminanti con corpo costruito in lamiera di acciaio, questa deve essere di acciaio di qualità e di composizione adatta alla lavorazione successiva, allo stampaggio ed alla piegatura.

Gli spessori devono essere comunque tali da assicurare la necessaria rigidità del corpo dell'apparecchio ed una sufficiente robustezza.

Le superfici riflettenti degli apparecchi illuminanti devono essere realizzate con vernici o trattamenti ad elevato potere di riflessione.

Le viti, le eventuali cerniere ed accessori meccanici contenuti negli apparecchi illuminanti devono essere realizzate con materiale o trattamenti che ne impediscano l'ossidazione.

Quando gli apparecchi illuminanti contengono guarnizioni od altri elementi di tenuta, questi devono essere in neoprene o in altra gomma sintetica resistente all'invecchiamento.

Tutti gli apparecchi illuminanti devono resistere alla fiamma.

Per quanto riguarda le lampade, gli alimentatori per lampade a scarica ed i condensatori di rifasamento, le caratteristiche costruttive e dimensionali e le prestazioni devono rispondere a quanto prescritto dalle vigenti norme del Comitato Elettrotecnico Italiano.

I reattori per le lampade a LED devono essere di tipo elettronico a basse perdite tranne dove indicato diversamente.

## **8 IMPIANTI ENERGIA**

### **8.1 Impianti prese di servizio**

Nei locali di tutta le zone uffici e similari o camere saranno installate prese di tipo 10A, bipasso 10/16A, UNEL 10/16A in esecuzione da incasso e/o da esterno, dotate, ove richiesto, di interruttore di automatico e protezione locale contro le sovracorrenti. In alcune aree suddette prese verranno installate su apposite torrette a pavimento porta utenze.

Nelle aree di pertinenza dei locali tecnici potranno essere predisposte sia prese di tipo civile che pannelli prese di servizio aventi grado di protezione minimo IP44, equipaggiati con prese CEE 220V e prese CEE 380V, del tipo interbloccato fusibilato e non, protette da interruttori automatici differenziali collocati a monte nei rispettivi quadri di zona o direttamente sui quadretti prese.

Le derivazioni per l'alimentazione degli utilizzi per la zona ced verranno derivate mediante impianto di tipo da incasso o esterno avente grado di protezione minimo IP40 per le zone coperte, IP55 per eventuali zone esterne, derivati direttamente dalla canalizzazione dorsale mediante cassetta di derivazione e tubazione in pvc e/o canalizzazione secondaria in pvc in esecuzione da esterno IP40 o IP55.

Le opere di allestimento degli impianti energia prevedono la installazione di alcune linee di alimentazione dedicata per l'alimentazione in parte di utenze dirette e in parte delle prese elettriche per l'alimentazione di eventuali apparecchiature portatili o fisse, nonché la installazione di punti presa nei locali e punti specifici ove richiesto (generalmente dove vi sono i posti di lavoro).

Le linee di alimentazione da installarsi saranno scelte e installate nella tipologia e nelle modalità indicate nei capitoli precedenti e verranno connesse rispettivamente a:

- **QUADRO ELETTRICO GENERALE SERVIZI COMUNI (QGBT)** da ubicarsi al piano terra entro spazio tecnico dedicato.
- **QUADRI ELETTRICI AL SERVIZIO DEGLI IMPIANTI MECCANICI** (Quadri di bordo macchina in dotazione agli impianti di condizionamento e climatizzazione) da ubicarsi al piano terra/copertura entro spazio tecnico dedicato o area esterna.
- **QUADRI ELETTRICI PER IMPIANTO FOTOVOLTAICO** (Vedi relazione tecnica PR040226-ES-DO-RL04\_00)

Negli ambienti sopradescritti verranno realizzati gli impianti energia nelle stesse modalità degli impianti di illuminazione, in particolare gli impianti verranno realizzati mediante tipologia impiantistica in esecuzione da incasso e/o esterno posando le linee di alimentazione entro le tubazioni e/o canalizzazioni dorsali previste e realizzando la derivazione al punto presa mediante tubazioni da incasso o mediante tubazioni e canalizzazioni da esterno.

Le prese elettriche verranno installate a parete entro contenitori da incasso o da esterno aventi grado di protezione minimo IP3X e comunque secondo i gradi di protezione richiesti per l'ambiente.

Verranno inoltre predisposte opportune linee di alimentazione dirette derivate dal quadro elettrico generale atte all'alimentazione di eventuali utilizzi diretti inerenti agli impianti meccanici.

## **9 IMPIANTO DI MESSA A TERRA / EQUIPOTENZIALE**

L'impianto di messa a terra sarà soggetto alle prescrizioni dimensionali descritte dalle norme specifiche; Verrà realizzato l'impianto di terra disperdente e tutti i collegamenti equipotenziali principali e secondari, in particolare verranno eseguite le seguenti opere:

- Realizzazione di Dispersori artificiali verticali a picchetto in acciaio zincato o paline di rame posti esternamente e/o perimetralmente al fabbricato interconnessi fra loro mediante dispersore orizzontale di cui sotto, realizzati mediante picchetti di lunghezza da mt.1,5-2 posti in appositi pozzetti ispezionabili;
- Realizzazione di Dispersore orizzontale realizzato da corda di rame nuda di tipo CU di sezione non inferiore a 95 mmq posata internamente e/o perimetralmente al fabbricato atta all'interconnessione dei dispersori artificiali e ove possibile ai ferri base dei pilastri / plinti di fondazione esistenti nell'area;
- Realizzazione di collegamenti intenzionali ai ferri d'armatura realizzati in corda in acciaio zincato o di rame nuda di sezione non inferiore a 95 mmq posata internamente e/o perimetralmente al fabbricato atta all'interconnessione dei dispersori artificiali ai ferri base dei pilastri / plinti di fondazione esistenti nell'area;
- Nodi equipotenziali secondari realizzati in barra di rame predisposti per un minimo di n.30 partenze, da porsi in corrispondenza dei quadri elettrici generali di distribuzione, dei quadri elettrici di zona, dei locali da bagno o docce se presenti, dei locali specifici (esempio locali ad uso medico di gruppo 1 o di gruppo 2 se presenti);
- Conduttori di protezione principali per il collegamento del nodo equipotenziale principale con i nodi equipotenziali secondari realizzati mediante corda di rame isolata di tipo FG17, di sezione conforme alle normative;
- Conduttori di protezione relativi alle varie linee luce e F.M. (quelle interessate alle opere di allestimento), di sezione non inferiore a quella di fase fino a 16 mmq e pari alla metà della sezione di fase per sezioni superiori a 16 mmq;
- Collegamenti equipotenziali principali a tutte le tubazioni metalliche entranti degli impianti Tecnologici (compresi nelle opere considerate) realizzati mediante corda di rame isolata di tipo FG17, di sezione conforme alle normative;
- Collegamenti equipotenziali principali a grosse masse metalliche quali strutture controsoffitti, infissi e travi in acciaio realizzati mediante corda di rame isolata di tipo FG17, di sezione conforme alle normative;
- Collegamenti equipotenziali supplementari per locali da bagno o docce se previsti, realizzati mediante connessioni di continuità di terra su tutte le tubazioni metalliche di adduzione e di scarico dell'acqua entro tutti i bagni e/o quei locali dove questi sono presenti. Le connessioni dovranno essere eseguite con conduttori di rame in materiale termoplastico tipo FG17 aventi sezione minima di 2,5mmq con isolamento colore giallo-verde, posato entro tubo in PVC flessibile incassato. Il collegamento fra tubazioni metalliche e conduttore di terra sarà ispezionabile e sarà fatto a mezzo apposito collare metallico in ottone stretto attorno al tubo. La zona di contatto fra collare e tubo sarà verniciata dopo eseguita la connessione, allo scopo di sottrarre la connessione alla corrosione.

- Il conduttore di terra sarà collegato ad un'estremità alla più vicina cassetta di derivazione e collegata al morsetto di terra.

Essendo previsto l'impiego di componenti in acciaio zincato a caldo nei punti ove vi sarà connessione con componenti in rame dovranno essere utilizzati tutti gli accorgimenti necessari per evitare qualsiasi forma di processi galvanici fra i due materiali.

In riferimento agli impianti integrativi per la protezione contro le scariche atmosferiche, sulla base delle attività svolte nonché sulle indicazioni del committente, si prevede l'installazione di opportuni scaricatori di sovratensione su tutti i quadri elettrici previsti.

## **10 IMPIANTI SPECIALI**

### **10.1 Impianto Trasmissione Dai / Fonia**

Sarà realizzata una rete di canalizzazioni / tubazioni e cassette di derivazione per la realizzazione all'interno del complesso degli impianti Trasmissione dati / fonia, del tipo cablaggio strutturato.

Le apparecchiature previste per la realizzazione dell'impianto comprenderanno in linea di massima:

- Cassetta principale di interfacciamento impianto telefonico / trasmissione dati da ubicarsi al piano medesimo (all'interno del locale tecnico piano terra) interconnessa alle canalizzazioni dorsali mediante tubazioni di tipo pesante da incasso , da esterno o mediante canalizzazioni in pvc o in metallo.
- Cassetta principale di smistamento per ufficio o locale specifico (la medesima degli altri impianti se dotata di opportuni separatori) e convogliamento canalizzazioni dorsali e/o tubazioni principali da ubicarsi nei corridoi di accesso in prossimità di ogni locale interconnessa alle canalizzazioni dorsali di piano mediante canalizzazioni in pvc secondarie e/o tubazioni di tipo pesante da incasso o da esterno.
- Canalizzazione in pvc secondaria e/o tubazioni di collegamento fra cassetta di derivazione e punti prese telefoniche / trasmissione dati ubicata in ogni ufficio e/o per ogni locale specifico realizzate mediante canalizzazioni in pvc e/o tubo di tipo pesante da incasso o da esterno.
- Tubazioni di collegamento fra cassetta di derivazione e punti prese dati ubicata in ufficio e/o per ogni locale specifico realizzate mediante tubo di tipo pesante da incasso o da esterno.
- Nuovo armadio rack esistente completo di apparecchiature passive e accessori per gestione cablaggio strutturato e strisce di permutazione per connessione prese. (Ad esclusione di eventuali apparati attivi)
- Installazione di n.2/3 punti prese Trasmissione Dati/Fonia (RJ45) per ogni gruppo prese in ogni ufficio / posto lavoro o locale specifico (salvo indicazioni diverse come specificato sugli elaborati progettuali) realizzate mediante cassetta termoplastica da incasso di tipo 503-504-506 o da esterno o da incasso completa di supporto, e placca di finitura o montati direttamente su scatola portautenze combinata.
- Collegamenti tra apparecchiature realizzati con conduttori isolati in polietilene, guaina in PVC, non propaganti l'incendio secondo CEI 20-22 con conduttori in corda flessibile di rame, isolamento in PVC qualità R2 e guaina in PVC qualità Rz del tipo a bassa emissione di fumi di tipo LSHF, di tipo Dati (CAT6a) 4x2xAWG24 senza schermo.

Tutte le apparecchiature nonché i relativi collegamenti sono chiaramente illustrati sugli elaborati di progetto allegati.

## **10.2 Impianto rivelazione fumi**

Sarà realizzata una rete di canalizzazioni e cassette di derivazione per la realizzazione dell'impianto di Rivelazione Fumi all'interno del complesso.

Le apparecchiature previste per la realizzazione dell'impianto comprenderanno in linea di massima:

- Cassetta principale di ricevimento smistamento linee rivelazione fumi da ubicarsi in un locale del complesso interconnessa alla centrale di rivelazione esistente (prevista nel locale tecnico piano terra) mediante tubazioni di tipo pesante da esterno o canalizzazioni in pvc e interconnessa alla canalizzazione dorsale mediante tubazioni di tipo pesante da esterno e/o canalizzazioni in pvc,
- Cassetta principale di smistamento per utenza (n.1 per ogni utenza che potrà anche essere la medesima degli altri impianti se dotata di separatori opportuni) e convogliamento canalizzazioni dorsali e/o tubazioni principali da ubicarsi nei corridoi di accesso in prossimità di ogni locale interconnessa alle canalizzazioni dorsali di piano mediante canalizzazioni in pvc secondarie e/o tubazioni di tipo pesante da incasso o da esterno
- Canalizzazione in pvc secondaria e/o tubazioni di collegamento fra cassetta di derivazione e punti rilevazione ubicata in ogni area e/o per ogni locale specifico realizzate mediante canalizzazioni in pvc e/o tubo di tipo pesante da incasso o da esterno.
- Loop di piano e/o di zona con stesura cavo fino alla centrale di gestione.
- Installazione di nuova centrale di gestione rilevazione fumi completa di schede – accessori – programmazioni. (Eventuali apparecchiature aggiuntive comprese).
- Rivelatori di fumo completi di basetta.
- Rivelatori di fumo lineari.
- Segnalatori locali per rivelatori di fumo.
- Pulsanti di segnalazione manuale allarme incendio
- Targhe di segnalazione ottiche / acustiche
- Moduli di attivazione per acquisizione ingressi e attivazione uscite logiche per comando pannelli ottici-acustici e/o elettromagneti per porte e/o serrande tagliafuoco.
- Elettromagneti per porte comprensivi di eventuale pulsante manuale di chiusura / sblocco.
- Alimentatore di Piano o zona autoalimentato per alimentazione pannelli ottici e/o elettromagneti per porte e/o elettromagneti per serrande tagliafuoco dotato di transponder per segnalazione anomalie e guasti.
- Accessori e moduli a completamento, programmazione e mappatura impianto.

- Collegamenti tra apparecchiature realizzati con conduttori isolati in polietilene, guaina in PVC di sezione e tipo da definirsi sulla base delle scelte impiantistiche effettuate, non propaganti l'incendio secondo CEI 20-22 con conduttori in corda flessibile di rame, isolamento in PVC qualità R2 e guaina in PVC qualità Rz, schermo realizzato con nastro di alluminio/poliestere e treccia di rame di sez. adeguata.
- Collegamenti per impianti di alimentazione di sicurezza realizzati mediante:
  - Cavi flessibili con conduttori in rame, unipolari o multipolari, tensione nominale di esercizio fino 1kV, isolamento in gomma qualità G16, guaina termoplastica, tipo FG16(O)M16 0,6/1kV, per posa in tubazione interrata, in canalina e a vista graffato, per circuiti di energia con tensione nominale fino a 230/400 V, di tipo non propagante l'incendio e a bassa emissione di gas corrosivi (norme CEI 20-22 e CEI 20-45).
  - Cavi flessibili con conduttori in rame, unipolari o multipolari, tensione nominale di esercizio fino 1kV, isolamento in gomma qualità G18, guaina termoplastica, tipo FTG18(O)M16 0,6/1kV, per posa in tubazione interrata, in canalina e a vista graffato, per circuiti di energia con tensione nominale fino a 230/400 V, di tipo resistente al fuoco, non propagante l'incendio e a bassa emissione di gas corrosivi (norme CEI 20-22 e CEI 20-45 resistenti al fuoco secondo CEI 20-36).

Tutte le apparecchiature, le dotazioni previste e i relativi collegamenti sono illustrati specificatamente mediante la documentazione tecnica di progetto allegata.

### **10.3 Impianto diffusione messaggi EVAC**

Sarà realizzata una rete di canalizzazioni e cassette di derivazione per la realizzazione dell'allestimento degli impianti di Diffusione Messaggi EVAC ai fini antincendio all'interno del complesso.

Le apparecchiature previste per la realizzazione dell'impianto comprenderanno in linea di massima:

- Cassetta principale di ricevimento smistamento linee Audio/Diffusione da ubicarsi in prossimità del rack di comando e gestione delle apparecchiature audio (prevista nel locale tecnico piano terra) mediante tubazioni di tipo pesante da esterno o canalizzazioni in pvc e interconnessa alla canalizzazione dorsale mediante tubazioni di tipo pesante da esterno e/o canalizzazioni in pvc,
- Cassetta principale di smistamento per utenza (n.1 per ogni utenza che potrà anche essere la medesima degli altri impianti se dotata di separatori opportuni) e convogliamento canalizzazioni dorsali e/o tubazioni principali da ubicarsi nei corridoi di accesso in prossimità di ogni locale interconnessa alle canalizzazioni dorsali di piano mediante canalizzazioni in pvc secondarie e/o tubazioni di tipo pesante da incasso o da esterno
- Canalizzazione in pvc secondaria e/o tubazioni di collegamento fra cassetta di derivazione e punti diffusione ubicata in ogni area e/o per ogni locale specifico realizzate mediante canalizzazioni in pvc e/o tubo di tipo pesante da incasso o da esterno.
- Realizzazione di linee dorsali di piano e/o di zona con stesura cavi fino alla centrale di gestione da ubicarsi entro locale tecnico al piano secondo.
- Centrale di gestione diffusione messaggi EVAC completa di schede – accessori – programmazioni.
- Diffusori acustici in esecuzione da incasso
- Diffusori acustici in esecuzione da esterno
- Postazione microfonica.
- Accessori e moduli a completamento.
- Software e programmazioni di supervisione.
- Collegamenti tra apparecchiature realizzati con conduttori isolati in polietilene, guaina in PVC di sezione e tipo da definirsi sulla base delle scelte impiantistiche effettuate, non propaganti l'incendio secondo CEI 20-22 con conduttori in corda flessibile di rame, isolamento in PVC qualità R2 e guaina in PVC qualità Rz, schermo realizzato con nastro di alluminio/poliestere e treccia di rame di sez. adeguata.

- Collegamenti per impianti di alimentazione di sicurezza realizzati mediante:
  - Cavi flessibili con conduttori in rame, unipolari o multipolari, tensione nominale di esercizio fino 1kV, isolamento in gomma qualità G7, guaina termoplastica, tipo FG16(O)M16 0,6/1kV, per posa in tubazione interrata, in canalina e a vista graffato, per circuiti di energia con tensione nominale fino a 230/400 V, di tipo non propagante l'incendio e a bassa emissione di gas corrosivi (norme CEI 20-22 e CEI 20-45).
  - Cavi flessibili con conduttori in rame, unipolari o multipolari, tensione nominale di esercizio fino 1kV, isolamento in gomma qualità G18, guaina termoplastica, tipo FTG18(O)M16-RF 0,6/1kV, per posa in tubazione interrata, in canalina e a vista graffato, per circuiti di energia con tensione nominale fino a 230/400 V, di tipo resistente al fuoco, non propagante l'incendio e a bassa emissione di gas corrosivi (norme CEI 20-22 e CEI 20-45 resistenti al fuoco secondo CEI 20-36).

Tutte le apparecchiature, le dotazioni previste e i relativi collegamenti sono illustrati specificatamente mediante la documentazione tecnica di progetto allegata.

## **10.4 Impianto antintrusione**

Sarà realizzata una rete di canalizzazioni e cassette di derivazione per la realizzazione dell'allestimento dell'impianto antintrusione all'interno del complesso.

Le apparecchiature previste per la realizzazione dell'impianto comprenderanno in linea di massima:

- Cassetta principale di ricevimento smistamento linee di rilevazione da ubicarsi in un locale del complesso interconnessa all'eventuale punto di installazione centrale antintrusione (prevista nel locale tecnico piano terra) mediante tubazioni di tipo pesante da esterno o canalizzazioni in pvc e interconnessa alla canalizzazione dorsale mediante tubazioni di tipo pesante da esterno e/o canalizzazioni in pvc.
- Cassetta principale di smistamento per utenza (n.1 per ogni utenza che potrà anche essere la medesima degli altri impianti se dotata di separatori opportuni) e convogliamento canalizzazioni dorsali e/o tubazioni principali da ubicarsi nei corridoi di accesso in prossimità di ogni locale interconnessa alle canalizzazioni dorsali di piano mediante canalizzazioni in pvc secondarie e/o tubazioni di tipo pesante da incasso o da esterno
- Canalizzazione in pvc secondaria e/o tubazioni di collegamento fra cassetta di derivazione e punti rilevazione ubicata in ogni area e/o per ogni locale specifici realizzate mediante canalizzazioni in pvc e/o tubo di tipo pesante da incasso o da esterno.
- Realizzazione di collegamento di tipo punto-punto delle apparecchiature specifiche (ad eccezione dei contatti magnetici e dei sensori antiallagamento installati nella stessa zona) con stesura cavo fino alla centrale di gestione da ubicarsi in posizione da definirsi con il committente (locale tecnico).
- Rivelatori di movimento (radar) del tipo a doppia tecnologia.
- Sensori antiallagamento da ubicarsi sotto i pavimenti galleggianti e in posizione specifica.
- Contatti magnetici per porte e finestre.
- Tastiere di inserimento e disinserimento allarmi al servizio degli ingressi controllati.
- Lettori di prossimità / Badge al servizio degli ingressi controllati.
- Sirene di segnalazione acustiche.
- Centrale antintrusione e controllo accessi del tipo autoalimentato a 64 zone espandibile fino a 168, da ubicarsi in posizione da definirsi con il committente (locale tecnico piano terra) completa di n.1 batteria in tampone, n.8 schede di espansione a 8 ingressi, n.2 schede a 4 relè per gestione uscite, alimentatore di sistema.
- Accessori e moduli a completamento, software di gestione e programmazione.
- Collegamenti tra apparecchiature realizzati con conduttori isolati in polietilene, guaina in PVC di sezione e tipo da definirsi sulla base delle scelte impiantistiche effettuate, non propaganti l'incendio secondo CEI 20-22 con conduttori in corda flessibile di rame, isolamento in PVC qualità R2 e guaina in PVC qualità Rz, schermo realizzato con nastro di alluminio/poliestere e treccia di rame di sez. adeguata.

- Collegamenti per impianti di alimentazione di sicurezza realizzati mediante:
  - Cavi flessibili con conduttori in rame, unipolari o multipolari, tensione nominale di esercizio fino 1kV, isolamento in gomma qualità G7, guaina termoplastica, tipo FG16(O)M16 0,6/1kV, per posa in tubazione interrata, in canalina e a vista graffato, per circuiti di energia con tensione nominale fino a 230/400 V, di tipo non propagante l'incendio e a bassa emissione di gas corrosivi (norme CEI 20-22 e CEI 20-45).

Tutte le apparecchiature, le dotazioni previste e i relativi collegamenti sono illustrati specificatamente mediante la documentazione tecnica di progetto allegata.

## **10.5 Impianto TVCC**

Sarà realizzata una rete di canalizzazioni e cassette di derivazione per la realizzazione della predisposizione per futura installazione di impianto TVCC a servizio del complesso.

Le apparecchiature previste per la realizzazione dell'impianto comprenderanno in linea di massima:

- Cassetta principale di ricevimento smistamento linee di rilevazione da ubicarsi in un locale del complesso interconnessa all'eventuale punto di installazione Rack TVCC (prevista nel locale tecnico piano terra) mediante tubazioni di tipo pesante da esterno o canalizzazioni in pvc e interconnessa alla canalizzazione dorsale mediante tubazioni di tipo pesante da esterno e/o canalizzazioni in pvc.
- Cassetta principale di smistamento per utenza (n.1 per ogni utenza che potrà anche essere la medesima degli altri impianti se dotata di separatori opportuni) e convogliamento canalizzazioni dorsali e/o tubazioni principali da ubicarsi nei corridoi di accesso in prossimità di ogni locale interconnessa alle canalizzazioni dorsali di piano mediante canalizzazioni in pvc secondarie e/o tubazioni di tipo pesante da incasso o da esterno
- Canalizzazione in pvc secondaria e/o tubazioni di collegamento fra cassetta di derivazione e punti rilevazione ubicata in ogni area e/o per ogni locale specifico realizzate mediante canalizzazioni in pvc e/o tubo di tipo pesante da incasso o da esterno.
- Realizzazione di predisposizione tubazioni vuote per futuri collegamenti di tipo punto-punto delle apparecchiature specifiche senza stesura cavo fino alla centrale di gestione da ubicarsi in posizione da definirsi con il committente (locale tecnico).

Tutte le apparecchiature, le dotazioni previste e i relativi collegamenti sono illustrati specificatamente mediante la documentazione tecnica di progetto allegata.

## **10.6 Impianto sgancio emergenza**

Sarà realizzata una rete di tubazioni e cassette di derivazione per la realizzazione all'interno del complesso considerato (tutta l'area del piano terra) dell'impianto di sgancio emergenza.

Le apparecchiature previste per la realizzazione dell'impianto comprenderanno in linea di massima:

- Cassetta principale di interfacciamento impianto sgancio emergenza da interfacciarsi a dispositivo generale da ubicarsi sul quadro generale Servizi Comuni Piano Terra.
- Canalizzazioni secondarie e/o tubazioni di collegamento fra cassetta di principale di interfacciamento e quadri generali realizzate mediante canalizzazioni in pvc e/o tubo di tipo pesante da incasso o da esterno.
- Collegamento tra circuiti FM Normale per derivazione alimentazione circuiti ausiliari di sgancio.
- Collegamenti tra dispositivi di sgancio emergenza e bobine di apertura realizzati mediante conduttori indicati nei capitoli precedenti.
- I Collegamenti ai nuovi dispositivi di sgancio e segnalazione previsti nei singoli quadri sottocontatore degli stalli di vendita.

Tutte le apparecchiature, le dotazioni previste e i relativi collegamenti sono illustrati specificatamente mediante la documentazione tecnica di progetto allegata.

Le linee di alimentazione da installarsi saranno scelte e installate nella tipologia e nelle modalità indicate nei capitoli precedenti e verranno connesse rispettivamente a:

### **➤ QUADRO ELETTRICO GENERALE SERVIZI COMUNI**

Negli ambienti sopradescritti verranno realizzati gli impianti di sgancio mediante tipologia impiantistica in esecuzione da incasso e/o esterno posando le linee di alimentazione entro le tubazioni e/o canalizzazioni dorsali previste e realizzando la derivazione al punto utilizzo mediante tubazioni da incasso o mediante tubazioni e canalizzazioni da esterno.

- Collegamenti per impianti di alimentazione di sicurezza realizzati mediante:
  - Cavi flessibili con conduttori in rame, unipolari o multipolari, tensione nominale di esercizio fino 1kV, isolamento in gomma qualità G16, guaina termoplastica, tipo FG16(O)M16 0,6/1kV, per posa in tubazione interrata, in canalina e a vista graffato, per circuiti di energia con tensione nominale fino a 230/400 V, di tipo non propagante l'incendio e a bassa emissione di gas corrosivi (norme CEI 20-22 e CEI 20-45).
  - Cavi flessibili con conduttori in rame, unipolari o multipolari, tensione nominale di esercizio fino 1kV, isolamento in gomma qualità G18, guaina termoplastica, tipo FTG18(O)M16 0,6/1kV, per posa in tubazione interrata, in canalina e a vista graffato, per circuiti di energia con tensione nominale fino a 230/400 V, di tipo resistente al fuoco, non propagante l'incendio e a bassa emissione di gas corrosivi (norme CEI 20-22 e CEI 20-45 resistenti al fuoco secondo CEI 20-36).

Tutte le apparecchiature, le dotazioni previste e i relativi collegamenti sono illustrati specificatamente mediante la documentazione tecnica di progetto allegata.

## **10.7 Impianto Fotovoltaico**

Sarà realizzata una rete di canalizzazioni e cassette di derivazione per l'allestimento dell'impianto Fotovoltaico al servizio delle parti comuni del complesso. Si ipotizza una taglia di circa 35kWp, da definirsi in fase di stesura del progetto esecutivo.

Le apparecchiature previste per la realizzazione dell'impianto comprenderanno in linea di massima:

- Cassetta principale di ricevimento smistamento linee stringhe fotovoltaiche da ubicarsi in posizione da definire interconnessa all'eventuale punto di installazione dell'inverter (che locale tecnico piano terra) mediante tubazioni di tipo pesante da esterno o canalizzazioni in pvc e interconnessa alla canalizzazione dorsale mediante tubazioni di tipo pesante da esterno e/o canalizzazioni in pvc,
- Cassetta principale di smistamento per utenza (n.1 per ogni utenza che potrà anche essere la medesima degli altri impianti se dotata di separatori opportuni) e convogliamento canalizzazioni dorsali e/o tubazioni principali da ubicarsi nei corridoi di accesso in prossimità di ogni locale interconnessa alle canalizzazioni dorsali di piano mediante canalizzazioni in pvc secondarie e/o tubazioni di tipo pesante da incasso o da esterno
- Canalizzazione in pvc secondaria e/o tubazioni di collegamento fra cassetta di derivazione e punti utilizzo ubicata in ogni area e/o per ogni locale specifico realizzate mediante canalizzazioni in pvc e/o tubo di tipo pesante da incasso o da esterno.
- Inverter Fotovoltaico.
- Casette di campo fotovoltaico.
- Quadro generale impianto fotovoltaico comprensivo di dispositivo di interfaccia.
- Moduli fotovoltaici da installarsi sulla copertura dell'edificio.
- Accessori e moduli di completamento.
- N.1 Collegamento per serratura elettrica per porte di ingresso (serratura elettrica esclusa) in esecuzione da incasso realizzato mediante tubazioni da incasso di tipo pesante connesse a cassette o pozzetti di derivazione dorsali.

- Rete di collegamenti realizzata mediante:
- Cavi flessibili con conduttori in rame, unipolari, tensione nominale di esercizio fino 450/750V, isolamento in PVC, tipo FS17/FG17, posa entro tubazioni e guaine per circuiti di energia con tensione nominale fino a 230/400 V, non propagante l'incendio e a bassa emissione di gas corrosivi (norme CEI 20-22 e CEI 20-45), (norme CEI 20-20 e CEI 20-22, tabella UNEL 35752);
- Cavi flessibili con conduttori in rame, unipolari o multipolari, tensione nominale di esercizio fino 1kV, isolamento in gomma qualità G16, guaina termoplastica, tipo FG16(O)R16/FG16(O)M16 0,6/1kV, per posa in tubazione interrata, in canalina e a vista graffato, per circuiti di energia con tensione nominale fino a 230/400 V, di tipo non propagante l'incendio e a bassa emissione di gas corrosivi (norme CEI 20-22 e CEI 20-45).
- Cavi flessibili di tipo SOLARE con conduttori in rame, unipolari, tensione nominale di esercizio fino a 1,5kV c.c., isolamento in gomma sintetica qualità HEPR tipo G21, guaina elastomerica reticolata senza alogeni a base EVA di tipo M21 , TIPO H1Z2Z2-K per posa in tubazione interrata, in canalina e a vista graffato, da esterno o da interno, per circuiti di energia con tensione nominale fino a 0,9-1,5kV c.c., di tipo non propagante l'incendio e a bassa emissione di fumi (norme EN 60332-1-2 , CEI EN 61034-2 , CEI EN 50267-2-2).

Tutte le apparecchiature, le dotazioni previste e i relativi collegamenti verranno definiti in occasione della stesura del progetto esecutivo.

## **11 AVVERTENZE**

Nel caso vengano riscontrate discordanze fra i vari documenti contrattuali sarà compito della ditta esecutrice dei lavori segnalarlo tempestivamente alla D.L. in modo da ricevere i dovuti chiarimenti in merito, in linea generale comunque, le interpretazioni andranno sempre intese in favore della committenza.

Le opere che si rendesse necessario eseguire, in aggiunta a quelle indicate nelle descrizioni specifiche che non sono state individuate in fase di stesura del presente progetto o contemplate nella relazione specifica in quanto non rilevabili o ipotizzabili al momento, verranno conteggiate in economia dalla ditta esecutrice previa autorizzazione della committenza.

La sorveglianza della Committente e della Direzione Lavori sull'operato dell'Appaltatrice non esonera lo stesso dalla piena responsabilità circa la perfetta esecuzione delle opere, nonché la scrupolosa osservanza delle migliori regole d'arte e l'ottima qualità di ogni materiale impiegato e ciò anche se eventuali deficienze e imperfezioni passassero inosservate al momento dell'esecuzione.

La Committente e la Direzione Lavori avranno quindi ogni ampia facoltà di indagine e sanzioni in qualsiasi momento, anche se posteriormente alla esecuzione delle opere.

L'Appaltatrice dovrà tenere conto, nella programmazione delle forniture e opere, che la Committente e la Direzione Lavori hanno pieno diritto di richiedere modifiche e/o varianti sui disegni e che queste richieste non potranno in ogni caso costituire motivo alcuno di ritardo nelle forniture.

L'Appaltatrice si assume la piena responsabilità, anche tecnica, di qualsiasi conseguenza possa derivare dall'esecuzione dell'opera o del servizio, ciò sia nei riguardi della Committente che di terzi.

Tale responsabilità è estesa, alla rispondenza ai requisiti di stabilità, di sicurezza e agli scopi statici e tecnologici previsti dalle condizioni dell'ordine, e ciò anche qualora i progetti esecutivi non fossero stati eseguiti dall'Appaltatrice.

L'Appaltatrice dovrà predisporre tutti i mezzi, nonché adottare le misure e le cautele necessarie per evitare infortuni sul lavoro sia ai suoi dipendenti che a terzi.

L'Appaltatrice si assume ogni responsabilità per tutti i danni alle persone e alle cose, sia della Committente che di terzi, che si dovessero verificare nel corso di detti lavori ogni qualvolta l'evento dannoso dipenda da dolo o colpa di esso e del proprio personale.

L'Appaltatrice è tenuta ad incaricare un proprio tecnico, continuamente presente in cantiere, dell'osservanza e della verifica di tutte le norme antinfortunistiche, di verificare che tutti gli strumenti in dotazione al personale di cantiere siano in buone condizioni, e che il personale usi le adeguate protezioni durante le lavorazioni.

L'Appaltatrice ha la responsabilità della buona conservazione delle opere e/o dei materiali a piè d'opera fino alla consegna del fabbricato; la stessa dovrà avvalersi a suo totale onere e carico di servizi di guardiania.

Dovrà provvedere alla custodia anche dei materiali approvvigionati dalla Committente e dalla Direzione Lavori, immagazzinati nel deposito messo a sua disposizione, sollevando da ogni responsabilità la Committente e la Direzione Lavori e dichiarandosi responsabile nei confronti delle stesse dei materiali da questi datagli in conto lavorazione.

## **12 VERIFICA PROVVISORIA, CONSEGNA E NORME PER IL COLLAUDO DEGLI IMPIANTI**

### **12.1 Verifica provvisoria e consegna degli impianti.**

Dopo l'ultimazione dei lavori ed il rilascio del relativo certificato da parte della Stazione Appaltante, questa ha la facoltà di prendere in consegna gli impianti, anche se il collaudo definitivo degli stessi non abbia ancora avuto luogo.

In tal caso però, la presa in consegna degli impianti da parte della Stazione appaltante dovrà essere preceduta da una verifica provvisoria degli stessi, che abbia avuto esito favorevole. Anche qualora la Stazione appaltante non intenda valersi della facoltà di prendere in consegna gli impianti ultimati prima del collaudo definitivo, può disporre affinché, dopo il rilascio del certificato di ultimazione dei lavori, si proceda alla verifica provvisoria degli impianti.

E'pure facoltà della Ditta appaltatrice di chiedere che nelle medesime circostanze la verifica provvisoria degli impianti abbia luogo. La verifica provvisoria accerterà che gli impianti siano in condizioni di poter funzionare normalmente e che siano state rispettate le vigenti norme di legge per la previsione degli infortuni.

In particolare dovrà controllare:

- Lo stato di isolamento dei circuiti;
- La continuità elettrica dei circuiti;
- Il grado di isolamento e le sezioni dei conduttori;
- L'efficienza dei comandi e delle protezioni nelle condizioni del massimo carico previsto;
- L'efficienza delle prese di terra;
- La resistenza del collegamento al circuito di protezione delle singole apparecchiature;
- La verifica del valore della resistenza totale di terra  $R_t$ .

La verifica provvisoria ha lo scopo di consentire, in caso di esito favorevole, l'inizio del funzionamento degli impianti ad uso degli utenti a cui sono destinati.

Ad ultimazione della verifica provvisoria, la Stazione appaltante prenderà in consegna gli impianti con regolare verbale.

## **12.2 Collaudo definitivo degli impianti**

Il collaudo definitivo deve iniziare entro il termine stabilito dalla Direzione Lavori ed, in difetto, non oltre sei mesi dalla data del certificato di ultimazione dei lavori. Il collaudo definitivo dovrà accertare che gli impianti ed i lavori, per quanto riguarda i materiali impiegati, l'esecuzione e la funzionalità siano in tutto corrispondenti a quanto precisato dalla Direzione Lavori, tenuto conto di eventuali modifiche concordate in sede di aggiudicazione dell'appalto stesso.

In particolare, nel collaudo definitivo, dovranno effettuarsi le seguenti verifiche:

- Che siano state osservate le norme tecniche generali
- Che gli impianti ed i lavori siano corrispondenti a tutte le richieste e preventive indicazioni, inerenti lo specifico appalto, precisate dalla Stazione appaltante nella lettera di invito alla gara o nel disciplinare tecnico a base della gara, purché non siano state concordate delle modifiche in sede di aggiudicazione dell'appalto;
- Che gli impianti ed i lavori siano del tutto corrispondenti alle indicazioni contenute nel progetto esecutivo, purché non siano state concordate delle modifiche in sede di aggiudicazione dell'appalto;
- Che gli impianti ed i lavori corrispondano inoltre a tutte quelle eventuali modifiche concordate in sede di aggiudicazione dell'appalto;
- Che i materiali impiegati nell'esecuzione degli impianti, dei quali siano stati presentati i campioni, siano corrispondenti ai campioni stessi;

Inoltre nel collaudo definitivo dovranno ripetersi i controlli in parte prescritti per la verifica provvisoria, per accertare:

- Lo stato di isolamento dei circuiti
- Il corretto coordinamento conduttori e protezioni
- Il grado di isolamento e la sezione dei conduttori
- L'efficienza dei comandi e delle protezioni nelle condizioni del massimo carico previsto
- La resistenza del collegamento al circuito di protezione delle singole apparecchiature e prese di corrente
- Il valore della resistenza totale di terra coordinata con le caratteristiche degli interruttori di protezione
- La protezione contro gli effetti termici e gli incendi
- La corretta esecuzione degli impianti (esami a vista)
- L'accessibilità per gli interventi di manutenzione
- I livelli di illuminamento
- I collegamenti equipotenziali

- Gli impianti entro i locali ad uso medico se presenti
- I certificati di collaudo delle varie apparecchiature principali
- Tutta la documentazione tecnica (documentazione finale As Built)

Tale ripetuto controllo ha lo scopo di verificare se le condizioni per le quali la verifica provvisoria aveva dato esito favorevole non si siano alterate nel periodo intercorrente fra la verifica provvisoria ed il collaudo definitivo, mentre per quelle condizioni per le quali nella verifica provvisoria si sono riscontrate delle deficienze, il ripetuto controllo, in sede di collaudo definitivo, ha lo scopo di accertare se, dopo la verifica provvisoria, si sia provveduto ad ovviare alle deficienze stesse.

A maggior ragione, gli anzidetti accertamenti prescritti per la verifica provvisoria dovranno effettuarsi in sede di collaudo definitivo, qualora la verifica provvisoria non abbia avuto luogo o sia stata solo potenzialmente eseguita.

Anche del collaudo definitivo verrà redatto regolare verbale.

Tutte le verifiche ed il collaudo finale degli impianti non esonera la stazione appaltatrice ad eseguire con propri mezzi tutte le verifiche e i collaudi degli impianti come previsto dalle norme tecniche e di legge che regolano tale materia.

In seguito alle verifiche eseguite dalla stazione appaltatrice, quest'ultima dovrà fornire una relazione di verifica e collaudo dove saranno riportate tutte le verifiche ed i controlli eseguiti. La documentazione di collaudo degli impianti dovrà essere consegnata alla stazione appaltante unitamente ai seguenti elaborati:

- Schemi elettrici e dimensionali dei quadri elettrici
- Schemi planimetrici degli impianti installati
- Certificati di collaudo delle varie apparecchiature
- Relazione sulla tipologia degli impianti
- Relazione sui materiali installati
- Documentazione di denuncia degli impianti installati
- Documentazione di progetto se differente dalla presente

### **12.3 Norme generali comuni per le verifiche in corso d'opera, per la verifica provvisoria e per il collaudo definitivo degli impianti.**

#### **12.3.1 Generalità**

Per le prove di funzionamento e rendimento delle apparecchiature e degli impianti, prima di iniziare, il collaudatore dovrà verificare che le caratteristiche della corrente di alimentazione, disponibile al punto di consegna (specialmente tensione, frequenza e potenza disponibile) siano conformi a quelle previste nel progetto degli impianti.

Qualora le anzidette caratteristiche della corrente di alimentazione (se non prodotta da centrale facente parte nell'appalto) all'atto delle verifiche e del collaudo non fossero conformi a quelle contrattualmente previste, le prove dovranno essere rinviate a quando sia possibile disporre di corrente di alimentazione delle caratteristiche contrattualmente previste, purché ciò non implichi dilazione della verifica provvisoria o del collaudo definitivo superiore ad un massimo di 15 giorni.

Nel caso vi sia al riguardo impossibilità da parte dell'Azienda elettrica distributrice o qualora la Stazione Appaltante non intenda disporre per modifiche atte a garantire un normale funzionamento degli impianti con la corrente di alimentazione disponibile, sia le verifiche in corso d'opera, sia la verifica provvisoria ad ultimazione dei lavori, sia il collaudo definitivo, potranno ugualmente aver luogo, ma il collaudatore dovrà tenere conto, nelle verifiche di funzionamento e nella determinazione dei rendimenti, delle variazioni delle caratteristiche della corrente disponibile per l'alimentazione, rispetto a quelle contrattualmente previste e secondo le quali gli impianti sono stati progettati ed eseguiti.

Per le verifiche in corso d'opera, per quella provvisoria ad ultimazione dei lavori e per il collaudo definitivo, la ditta appaltatrice è tenuta, a richiesta della Stazione appaltante, a mettere a disposizione normali apparecchiature e strumenti adatti per le misure necessarie, senza potere perciò accampare diritti a maggiori compensi.

Se in tutto o in parte gli apparecchi utilizzatori e le sorgenti di energia, non sono inclusi nelle forniture comprese nell'appalto, spetterà alla Stazione appaltante di provvedere a quelli di propria spettanza, qualora Essa desideri che le verifiche in corso d'opera, quella provvisoria ad ultimazione dei lavori e quella di collaudo definitivo, ne accertino la funzionalità.

#### **12.3.2 Modalità di esecuzione delle prove e dei collaudi**

- a) L'installatore redigerà un programma di massima delle prove, che sottoporrà all'approvazione della D.L. Variazioni al programma apportate dovranno essere comunicate tempestivamente all'Installatore, alla D.L. e con questa concordate onde evitare problemi ove specialmente vengano coinvolti terzi.

In ogni caso l'Installatore confermerà per iscritto, secondo modalità da definire con congruo anticipo con la D.L., le date di inizio delle singole prove, onde permettere alla D.L. l'approntamento di mezzi, personale ed istruzione di sua competenza.

- b) Tutte le prove che hanno per scopo di confermare la idoneità dell'impianto o di suoi componenti ad entrare in esercizio, debbono essere eseguite come sarà definito dalla D.L. L'installatore è libero di eseguire quelle prove preliminari che non possono danneggiare le apparecchiature. Tali prove dovranno essere però ripetute ove non eseguite alla presenza di incaricati del Committente. Ove per l'esecuzione di prove preliminari l'Installatore debba mettere per la prima volta sotto tensione l'apparecchiatura, dovrà chiedere ed ottenere permesso specifico dalla D.L. secondo modalità che saranno definite sul luogo.
- c) Le prove preliminari per verificare l'accettabilità del materiale o quelle eseguite nel corso del lavoro per verificare lo stato di manutenzione dei materiali in cui si fa menzione nelle Modalità di Esecuzione dei Lavori, non possono in nessun caso essere utilizzate come prove di collaudo di accettazione.
- d) Qualora l'impianto o l'apparecchio non entri in servizio o non venga consegnato immediatamente dopo l'esecuzione delle prove, al momento dell'effettiva messa in esercizio della consegna definitiva dell'impianto dovranno essere eseguite delle prove supplementari di verifica che, nel tempo intercorso dalle prove ufficiali, nulla è intervenuto a modificare la funzionalità e la perfetta efficienza dell'impianto stesso e dei suoi componenti. L'Installatore si impegna ad eseguire queste prove supplementari a richiesta della D.L. nella qualità e quantità necessarie ad esse che saranno compensate secondo modalità da concordare al momento con la D.L. stessa, potendo queste rivestire carattere di eccezionalità.
- e) Opportune cautele dovranno essere messe in atto a cura e carico dell'Installatore, previa approvazione della D.L., per conservare l'integrità degli impianti prima della loro entrata in servizio. Queste cautele potranno estrinsecarsi orientativamente in:
  - Etichettature opportune delle apparecchiature collaudate
  - Emissione di permessi di lavoro per l'esecuzione di opere interessanti gli apparecchi collaudati
  - Chiusura dei locali ove siano installate apparecchiature collaudate.
- f) Apparecchiature o parti di impianto predisposte operativamente per funzionare connesse con altre apparecchiature debbono essere provate insieme a queste ultime per garantire il perfetto funzionamento dell'insieme. Per esempio, compongono un unico sistema da provare contemporaneamente: l'avviatore di un motore, i relativi cavi di collegamento ed il motore stesso.
- g) I risultati di tutte le prove debbono essere riportati, a cura dell'installatore su appositi formati da fornire a cura dell'Installatore stesso e da approvare a cura della D.L. Detti risultati dovranno essere catalogati, raccolti ed aggiornati a cura dell'installatore che dovrà consegnarne quattro copie alla D.L. unitamente al verbale riassuntivo attestante che ogni collaudo e prova è stata eseguita in accordo con quanto richiesto.

- h) Tutte le prove saranno eseguite da personale specializzato dell'Installatore e a carico dell'Installatore. Un elenco con qualifiche di detto personale dovrà preventivamente essere sottoposto all'approvazione della D.L. che si riserva il diritto di giudicare le qualità e le quantità.
- i) Tutte le prove saranno eseguite con strumenti ed apparecchiatura forniti dall'Installatore. Un elenco di questi strumenti sarà fornito preventivamente per un giudizio di qualità alla D.L. Resta in ogni caso inteso che l'installatore dovrà fornire strumenti ed accessori adatti alle specifiche prove da effettuare.
- j) L'Installatore fornirà inoltre tutti quegli accessori e metterà in atto tutti quegli accorgimenti perché le prove possano effettuarsi in sicurezza specialmente durante i periodi in cui altro personale svolgente altre attività può essere presente nell'area nella quale si svolgono le prove stesse.
- k) I valori minimi delle misure risultanti dai collaudi saranno in accordo con le istruzioni dei fabbricanti delle apparecchiature con le Norme relative, e con quelli eventualmente stabiliti nei documenti contrattuali.
- l) Le misure che daranno risultati inferiori al 25% rispetto alla media di misure su impianti o apparecchiature simili a quelle in questione, saranno sottoposte alla D.L. per l'approvazione specifica anche nel caso che esse siano migliori dei valori minimi accettabili.
- m) Nel caso in cui le prove diano esiti negativi, l'Installatore è tenuto ad effettuare le opportune riparazioni nel caso i difetti riscontrati siano imputabili a difetti di installazione o a materiali forniti dall'Installatore. A riparazioni effettuate i relativi collaudi saranno ripetuti.
- n) Nel caso in cui le prove dessero risultati inferiori ai minimi accettabili, l'Installatore è chiamato ad individuarne le cause. La correzione di dette cause sarà a carico dell'esecutore delle relative opere. Ove si tratti di apparecchiature complesse potrà essere richiesto l'intervento dei relativi fornitori.

## INDICE

<b>1</b>	<b>ELENCO COSTRUTTORI</b>	<b>6</b>
1.1	Generalità	6
<b>2</b>	<b>APPARECCHI ILLUMINANTI</b>	<b>8</b>
2.1	Premessa	8
2.2	Oggetto della specifica	8
2.3	Norme tecniche di prodotto	8
2.4	Caratteristiche tecniche apparecchi illuminanti per interno	8
2.5	Caratteristiche tecniche apparecchi illuminanti stagni	9
2.6	Caratteristiche tecniche apparecchi illuminanti per esterno	10
<b>3</b>	<b>MATERIALE ELETTRICO</b>	<b>11</b>
3.1	Oggetto della specifica	11
3.2	Cavi unipolari e multipolari isolati con gomma EPR con guaina in pvc	11
3.3	Cavi unipolari e multipolari isolati con gomma EPR con guaina in pvc di qualita' M1	12
3.4	Cavi unipolari isolati in pvc - senza guaina di protezione	13
3.5	Cavi multipolari isolati in gomma FTG10/FTG18 - con guaina in elastomero reticolato di qualita' M1 per servizio antincendio	13
3.6	Tubazioni di contenimento conduttori	14
3.7	Tubazioni in pvc rigido a bassa tossicita' ed opacita' - serie pesante - "IMQ"	14
3.8	Tubazioni in materiale plastico flessibile - serie pesante - "IMQ"	15
3.9	Tubazioni metalliche in acciaio zincato	15
4.10	Passerelle e canali portacavi	15
3.11	Passerelle in acciaio zincato	16
3.12	Canali portacavi in acciaio zincato	16
3.13	Passerelle a rete	16
3.14	Scatole e cassette di derivazione	17

<b>3.15</b>	<b>Scatole portafrutto e cassette di derivazione per impianti incassati</b>	<b>17</b>
<b>3.16</b>	<b>Scatole portafrutto e cassette di derivazione per impianti a vista</b>	<b>18</b>
<b>3.17</b>	<b>Materiale della serie civile</b>	<b>19</b>
<b>3.18</b>	<b>Modalita' di installazione del materiale della serie civile</b>	<b>19</b>
<b>4</b>	<b>CABLAGGIO STRUTTURATO</b>	<b>20</b>
<b>4.1</b>	<b>Unità di contenimento e alimentazione</b>	<b>20</b>
<b>4.2</b>	<b>Pannelli di permutazione Patch Pannel</b>	<b>23</b>
<b>4.3</b>	<b>Pannelli di permutazione Ottici per fibre ottiche</b>	<b>24</b>
<b>4.4</b>	<b>Switch Industriale</b>	<b>24</b>
<b>4.5</b>	<b>Striscia di permutazione per sistema 110</b>	<b>33</b>
<b>4.6</b>	<b>Cordoni di permutazione RJ45</b>	<b>34</b>
<b>4.7</b>	<b>Cordoni di permutazione ST-ST in fibra ottica</b>	<b>36</b>
<b>4.8</b>	<b>Connettori EDP</b>	<b>37</b>
<b>4.9</b>	<b>Cavo a fibra ottica</b>	<b>38</b>
<b>4.10</b>	<b>Cavo per trasmissione dati / fonia</b>	<b>39</b>
<b>4.11</b>	<b>Compatibilità elettromagnetica</b>	<b>42</b>
<b>5</b>	<b>CAVI SPECIALI</b>	<b>43</b>
<b>5.1</b>	<b>Cavo per sensori non alimentati</b>	<b>43</b>
<b>5.2</b>	<b>Cavo per sensori alimentati</b>	<b>44</b>
<b>5.3</b>	<b>Cavo di alimentazione</b>	<b>45</b>
<b>5.4</b>	<b>Cavo comunicazione e alimentazione 24 Vcc.</b>	<b>46</b>

<b>6</b>	<b>IMPIANTO RIVELAZIONE FUMI</b>	<b>47</b>
6.1	Premessa	47
6.2	Descrizione	47
6.3	Centrale di Rivelazione Incendi	50
6.4	Rivelatore Ottico di Fumo Analogico	53
6.5	Rivelatore Ottico di Fumo Lineare	55
6.6	Pulsante Manuale Allarme Incendio	56
6.7	Modulo di Comando	56
6.8	Pannello di Segnalazione Ottico - Acustico	57
6.9	Alimentatore Supplementare	57
6.10	Cavi per linee ad anello (Loop)	58
<b>7</b>	<b>IMPIANTO ILLUMINAZIONE DI SICUREZZA</b>	<b>59</b>
7.1	Premessa	59
7.2	Descrizione	59
7.3	Centrale di Gestione	61
7.4	Stampante Locale	63
7.5	Adattatore di Sistema	63
7.6	Corpi Illuminanti Autoalimentati	65
<b>8</b>	<b>IMPIANTO ANTINTRUSIONE</b>	<b>68</b>
8.1	Premessa	68
8.2	Descrizione	68
8.3	Centrale Antintrusione	68
8.4	Sensore volumetrico doppia tecnologia	72
8.5	Contatto magnetico / Antieffrazione	72
8.6	Dispositivo inseritore	73
8.7	Pulsante manuale allarme generale	73

<b>8.8</b>	<b>Sirena ottica - acustica</b>	<b>74</b>
<b>8.9</b>	<b>Combinatore Telefonico</b>	<b>75</b>
<b>8.10</b>	<b>Collegamenti</b>	<b>75</b>
<b>9</b>	<b>QUADRO NORMALIZZATO DI BASSA TENSIONE</b>	<b>76</b>
<b>9.1</b>	<b>Oggetto della specifica</b>	<b>76</b>
<b>9.2</b>	<b>Rispondenza a norme</b>	<b>76</b>
<b>9.3</b>	<b>Ambienti di installazione</b>	<b>76</b>
<b>9.4</b>	<b>Grado di protezione</b>	<b>77</b>
<b>9.5</b>	<b>Disegni e documenti</b>	<b>77</b>
<b>9.6</b>	<b>Caratteristiche nominali</b>	<b>79</b>
<b>9.7</b>	<b>Correnti nominali</b>	<b>80</b>
<b>9.8</b>	<b>Descrizione del quadro</b>	<b>80</b>
<b>9.9</b>	<b>Circuiti ausiliari</b>	<b>89</b>
<b>9.10</b>	<b>Apparecchiature</b>	<b>92</b>
<b>9.11</b>	<b>Sbarre e conduttori di collegamento / connessioni</b>	<b>95</b>
<b>9.12</b>	<b>Collegamenti di terra</b>	<b>96</b>
<b>9.13</b>	<b>Prove e collaudi</b>	<b>98</b>
<b>9.14</b>	<b>Scheda tecnica riassuntiva di prodotto</b>	<b>100</b>
<b>10</b>	<b>IMPIANTO FOTOVOLTAICO</b>	<b>101</b>
<b>10.1</b>	<b>Premessa</b>	<b>101</b>
<b>10.2</b>	<b>Moduli Fotovoltaici</b>	<b>102</b>
<b>10.3</b>	<b>Inverter Fotovoltaico</b>	<b>104</b>
<b>10.4</b>	<b>Ottimizzatore Fotovoltaico</b>	<b>106</b>
<b>10.5</b>	<b>Cassette di campo</b>	<b>107</b>
<b>10.6</b>	<b>Conduttori di collegamento</b>	<b>108</b>

<b>11</b>	<b>IMPIANTO DI MESSA A TERRA</b>	<b>110</b>
<b>11.1</b>	<b>Dispersore verticale</b>	<b>110</b>
<b>11.2</b>	<b>Dispersore orizzontale</b>	<b>111</b>
<b>11.3</b>	<b>Collettore di terra</b>	<b>112</b>
<b>11.4</b>	<b>Materiali e accessori a completamento</b>	<b>113</b>

## 1 ELENCO COSTRUTTORI

### 1.1 Generalità

Il seguente elenco di Costruttori deve essere opportunamente considerato dalla Ditta; tali costruttori sono ritenuti infatti tecnicamente equivalenti agli effetti del materiale previsto nelle presenti specifiche oltre che di gradimento della Committente.

Le marche riportate si intendono rispondenti alla qualità tecnico costruttiva richiesta per l'opera.

Le descrizioni tecniche riportate fanno necessariamente riferimento a precisi prodotti commerciali appartenenti ad una delle marche di riferimento riportate. Ne consegue che alcuni parametri specifici del prodotto potrebbero variare scegliendo un'altra marca/costruttore; tale condizione è ammessa nel rispetto della Normativa vigente.

Si precisa comunque che, essendo l'opera soggetta alle Leggi vigenti in materia di lavori pubblici, su qualunque documento ove siano riportati marca o modello è da intendersi che a seguire è implicita ancorché non specificata la definizione "o similare/equivalente". Sarà poi compito della D.L. e della Committente nonché della Direzione artistica/architettonica generale, valutare in corso d'opera l'equivalenza tecnica ed estetica degli eventuali prodotti alternativi proposti dalla impresa Appaltatrice.

Eventuali altre proposte della Ditta, sempre che tecnicamente e qualitativamente equivalenti, dovranno essere volta per volta precisate a parte e saranno soggette ad approvazione preventiva. Gli eventuali materiali proposti in alternativa a quelli indicati sulle presenti specifiche tecniche, nonché indicati sugli elaborati grafici forniti, dovranno essere necessariamente simili e compatibili con le scorte di magazzino dei medesimi materiali presenti nei luoghi di installazione.

L'elenco costruttori di riferimento riportato è in ordine alfabetico e non di importanza.

#### MATERIALI

Apparecchiature per Quadri elettrici

Power Management System

Cavi

Tubazioni pvc

Tubazioni metalliche

Interruttori scatolati

Interruttori modulari

Scaricatori di sovratensione

Carpenterie

Gruppi di continuità

#### COSTRUTTORI

ABB, Schneider, Siemens

ABB, Schneider, Siemens

Ceat, GeneralCavi, Pirelli, Primarie marche a IMQ

Dielectrix, Gewiss, Teaflex, Primarie marche a IMQ

Teaflex, Dielectrix, Sarel

ABB, Schneider, Siemens

ABB, Schneider, Siemens

ABB, Schneider, Siemens

ABB, Schneider, Siemens, Stiltecnica

Emerson, Socomec, APC, primarie marche

Batterie stazionarie	FIAMM, YUASA, TUDOR, primarie marche ad IMQ affiliate al Costruttore del gruppo di continuità / soccorritore
Frutti (interruttori, deviatori, prese, ecc.)	Bticino “Living Light”, Ave “Blanc”, Vimar “Idea”
Sezionatori rotativi/commutatori Serie industriale (prese cee)	ABB, Schneider, Siemens, Breter, Gewiss Gewiss, Bticino, Palazzoli
Cassette	Bticino, Gewiss, Bocchiotti Primarie marche ad IMQ
Canaline, passerelle	Bocchiotti, Legrand, Canalplast, Sati
Apparecchi illuminanti	Disano, 3F Filippi, Iguzzini, Zumtobel, Primarie marche ( <b>scelta finale a discrezione della direzione lavori architettonica</b> )
Impianto illuminazione di emergenza	Beghelli, Scheneider, primarie marche ad IMQ
Impianto Rivelazione fumi	Esser, Notifier, Primarie marche ad IMQ
Impianto Diffusione Messaggi	Phoebus, Paso, Bosch Primarie Marche ad IMQ
Impianto Antintrusione	CIA Trading, Aritech, Primarie Marche ad IMQ
Cablaggio Strutturato	Brand-Rex , Panduit , Schneider

## **2 APPARECCHI ILLUMINANTI**

### **2.1 Premessa**

Si premette che per gli apparecchi illuminanti, visto l'impatto a livello estetico architettonico delle scelte che vengono operate, sarà necessario prevedere il campionamento di tutte le apparecchiature proposte ivi comprese quelle prese a riferimento come "modello base" per le descrizioni e le indicazioni sui disegni progettuali.

Le caratteristiche tecniche di seguito riportate sono da intendersi come requisiti minimi richiesti ai componenti. Per maggiori dettagli si deve fare riferimento alle schede tecniche di prodotto dei modelli riportati sulle planimetrie progettuali.

### **2.2 Oggetto della specifica**

Oggetto della presente specifica è l'esposizione delle norme tecniche, di carattere generale e particolare atte a consentire la fornitura di apparecchi illuminanti per l'illuminazione delle zone oggetto della progettazione.

### **2.3 Norme tecniche di prodotto**

Gli apparecchi illuminanti dovranno essere costruiti in accordo con le norme IEC 598 e CEI 34-21.

Gli apparecchi illuminanti per impianti tipo AD-FT dovranno essere in accordo con le norme EN 60598 e CEI 34-21

### **2.4 Caratteristiche tecniche apparecchi illuminanti per interno**

Grado di protezione IP2x – IP4x – IP54

Classe di isolamento Classe I

Omologazione Marchio IMQ, Marchio F, Marchio unificato Europeo

Cablaggio alimentazione elettronica a basse perdite realizzata per lampade a LED compatte/lineari da 7W / 12W / 18W/ 22W/ 30W/ 33W/ 38W/ 50W o altra potenza secondo quanto riportato sulle planimetrie progettuali; l'apparecchio dovrà poter essere disponibile anche con alimentatore dimmerabile se richiesto. Doppia morsettiera per assemblaggio cavo di energia normale e emergenza.

Tensione 230 Volt

Colore a discrezione della direzione lavori architettonica

Reattore elettronico o tradizionale a basse perdite

Altre dotazioni Fusibile di protezione.

Ottica realizzata con schermo piano o lamine placcate, in alluminio a specchio con trattamento superficiale, assenza di iridescenza.

❑ Schermo di chiusura .

Classe I.

Alcuni Apparecchi saranno dotati di ottica al fine di ridurre la luminanza del riflettore

Valori inferiori a 200 cd/mq ad angoli di osservazione maggiori di 60° rispetto alla verticale.

### **Particolarità Costruttive**

Apparecchio ad incasso o da esterno.

Corpo in lamiera di acciaio trattato e verniciato

Fissaggio tramite staffe specifiche o/a sospensione.

## **2.5 Caratteristiche tecniche apparecchi illuminanti stagni**

Grado di protezione IP6x

Classe di isolamento Classe I

Omologazione Marchio IMQ

Cablaggio alimentazione 230V, cavetto rigido 0,50mmq resistente a 90°, morsettiera 2P+T con portafusibile, massima sezione ammessa dei conduttori 2,5mmq. E alimentazione elettronica o tradizionale a basse perdite realizzata per lampade a LED compatte da 7W / 12W / 18W/ 22W/ 30W/ 33W/ 38W/ 50W o altra potenza secondo quanto riportato sulle planimetrie progettuali; l'apparecchio dovrà poter essere disponibile anche con alimentatore dimmerabile se richiesto. Doppia morsettiera per assemblaggio cavo di energia normale e emergenza.

### **Particolarità Costruttive**

- ❑ Corpo stampato in polycarbonato, infrangibile ed autoestinguente, stabilizzato ai raggi UV, di elevata resistenza meccanica grazie alla struttura rinforzata da nervature interne.
- ❑ Diffusore stampato in polycarbonato trasparente autoestinguente V2, stabilizzato ai raggi UV, di estrema flessibilità e resistenza, con prismature longitudinali e microsatina interna.
- ❑ Riflettore in acciaio laminato a freddo, zincato a caldo, verniciatura stabilizzata ai raggi UV antingiallimento in poliestere lucido bianco
- ❑ Portalampada in polycarbonato e contatti in bronzo fosforoso.

## **2.6 Caratteristiche tecniche apparecchi illuminanti per esterno**

Grado di protezione IP40 – IP45 – IP54 - IP6x

Classe di isolamento Classe I

Omologazione Marchio IMQ

Installazione Idonea per installazione in zona 1 (Rif. Inquinamento luminoso)

Cablaggio alimentazione 230V, cavetto flessibile con puntali in ottone stagnato in doppio isolamento in silicone 1mmq, morsettiera 2P+T con portafusibile, massima sezione ammessa dei conduttori 2,5mmq E alimentazione elettronica realizzata per lampade a LED da 70W/100W/125W e/o altra potenza secondo quanto riportato sulle planimetrie progettuali.

### **Particolarità Costruttive**

- ❑ Corpo stampato in alluminio pressofuso.
- ❑ Diffusore stampato in policarbonato trasparente autoestinguente V2, stabilizzato ai raggi UV, di estrema flessibilità e resistenza.
- ❑ Riflettore frangiluce in acciaio laminato a freddo, zincato a caldo, verniciatura stabilizzata ai raggi UV antingiallimento in poliestere lucido a scelta

### 3 MATERIALE ELETTRICO

#### 3.1 Oggetto della specifica

Oggetto della presente specifica è l'esposizione delle norme tecniche, di carattere generale e particolare atte a consentire la fornitura di materiale elettrico per la distribuzione dell'energia.

#### 3.2 Cavi unipolari e multipolari isolati con gomma EPR con guaina in pvc

Sigla di designazione:	FG16R16-	0,6/1 kV	unipolare, corda flessibile
	FG160R16-	0,6/1 kV	multipolare, corda flessibile

Conformità a:	Norme C.E.I. 20-13-1992
Non propagante l'incendio e la fiamma:	secondo C.E.I. 20-22 III e C.E.I. 20-35
Contenuta emissione di gas corrosivi:	secondo C.E.I. 20-37 I
Mescola isolante con elevate caratteristiche elettriche, meccaniche e termiche:	secondo C.E.I. 20-11 e C.E.I. 20-34
conformità a:	tabella CEI-UNEL 35756 e 35757
Tensione nominale U <sub>0</sub> /U:	0,6/1 kV
Tensione di prova:	4 kV in c.a.
Temperatura di esercizio max:	70°C
Temperatura di corto circuito max:	160°C
Natura del conduttore:	corda flessibile
Materiale del conduttore:	rame rosso ricotto
Materiale dell'isolante:	gomma spec. a base di PVC di qualità R2
Materiale della guaina:	mescola spec. a base di PVC di qualità Rz
Sezioni costruttive :	secondo standard normativo

Modalità di impiego ammesse:

posa fissa all'interno e all'esterno

posa in aria libera, su passerelle, in tubazioni, canalette o sistemi simili all'esterno

posa direttamente interrata

Raggio minimo di curvatura 6 volte il diametro esterno max

Sforzo massimo di tiro 50 N/mm<sup>2</sup> di sezione totale del rame

### **3.3 Cavi unipolari e multipolari isolati con gomma EPR con guaina in pvc di qualità M1**

Sigla di designazione: FG16M16 - 0,6/1 kV unipolare, corda flessibile  
FG16OM16 - 0,6/1 kV multipolare, corda flessibile

Conformità a:	Norme C.E.I. 20-13-1992
Non propagante l'incendio e la fiamma:	secondo C.E.I. 20-22 III e C.E.I. 20-35
Bassissima emissione di gas corrosivi:	secondo C.E.I. 20-37 – 20-38
Mescola isolante con elevate caratteristiche elettriche, meccaniche e termiche:	secondo C.E.I. 20-11 e C.E.I. 20-34

Conformità a:	tabella CEI-UNEL 35375 e 35376
Tensione nominale U <sub>0</sub> /U:	0,6/1 kV
Tensione di prova:	4 kV in c.a.
Temperatura di esercizio max:	90°C
Temperatura di corto circuito max:	250°C
Natura del conduttore:	F (corda flessibile);
Materiale del conduttore:	rame ricotto stagnato
Materiale dell'isolante:	gomma etilenpropilenica ad alto modulo
Materiale della guaina:	mescola termoplastica di qualità speciale M16 – Afumex 1000
Sezioni costruttive :	secondo standard normativo

#### **Modalità di impiego:**

posa fissa all'interno e all'esterno

posa in aria libera, su passerelle, in tubazioni, canalette o sistemi simili

posa direttamente interrata con protezione

- Raggio minimo di curvatura 4 volte il diam. est. max per cavi tipo F

### **3.4 Cavi unipolari isolati in mescola elastomerica e pvc - senza guaina di protezione**

Sigla di designazione:	FG17/FS17 con conduttore unipolare in corda flessibile
Conformità a:	Norme C.E.I. 20-20
Non propagante l'incendio e la fiamma:	secondo C.E.I. 20-22 III e C.E.I. 20-35
Bassissima emissione di gas corrosivi:	secondo C.E.I. 20-37 – 20-38
Grande scorrevolezza, elevata resistenza all'abrasione, facile spellabilità	
Conformità a:	tabella CEI-UNEL 35752
Tensione nominale:	450/750 V
Tensione di prova:	2,5 kV in c.a.
Temperatura di esercizio max:	90°C (FG17) – 70°C (FS17)
Temperatura di corto circuito max:	250°C (FG17) - 160°C (FS17)
Natura del conduttore:	corda flessibile
Materiale del conduttore:	rame rosso ricotto
Materiale dell'isolante:	Elastomerico reticolato di qualità G17 (FG17) - Mescola di PVC di qualità S17 (FS17)
Sezioni costruttive :	secondo standard normativo

#### **Modalità di impiego :**

Entro tubazioni in vista, incassate o sistemi chiusi equivalenti

Installazioni fisse o protette su o dentro apparecchi di illuminazione

All'interno di apparecchi di interruzione o comando, per tensioni fino a 1000 V in c.a. o, in caso di corrente continua fino a 750 V verso terra

Posa in ambiente dove la probabilità di presenza d'acqua è trascurabile (AD1)

Raggio minimo di curvatura 4 volte il diametro esterno max

### **3.5 Cavi multipolari isolati in gomma FTG10/FTG18 - con guaina in elastomero reticolato di qualità M16 per servizio antincendio**

Sigla di designazione:	RF 31-22 FTG10OM1 – FTG18OM16 0,6/1kV
Conformità a:	Norme C.E.I. 20-45
Formazione:	da 1 a 5
Sezione Nominale:	da 1,5 a 150 unipolari; da 1,5 a 25 multipolari
Conduttore:	corda flessibile di rame ricotto stagnato con barriera ignifuga
Isolamento:	GOMMA di qualità G18
Guaina:	elastomero reticolato di qualità M16
Colore Guaina:	azzurro (RAL 5015)
Norme Costruttive:	CEI 20-45
Norme di Prova	CEI 20-22 III; CEI 20-35; CEI 20-37
Tensione Nominale U <sub>o</sub> /U:	0,6/1,0 kV
Tensione di Prova:	4000 V in c.a.
Temp. massima di Esercizio:	90 °C
Temp. massima di cortocircuito:	250 °C
Temp. minima di posa:	0 °C

### **3.6 Tubazioni di contenimento conduttori**

Nella realizzazione dell'impianto dovranno essere utilizzate unicamente tubazioni fabbricate da primaria casa costruttrice.

Tutte le pezzature utilizzate dovranno:

- rispondere alle Norme C.E.I.
- rispondere alle tabelle UNEL
- essere dotate del marchio I.M.Q.  
(per tutti quei materiali per i quali il marchio è ammesso)

Inoltre, indipendentemente da quanto indicato nei disegni e nell'elenco materiali, la Ditta installatrice dovrà segnalare tempestivamente alla D.L. e modificare di conseguenza ogni caso in cui, per modifiche sopravvenute, per aumenti delle linee, ecc., il diametro interno della tubazione sia minore di 1.5 volte il diametro del cerchio circoscritto dal fascio dei cavi in essa contenuti.

In ogni caso il diametro interno delle tubazioni non dovrà essere inferiore a:

- 13 mm per le tubazioni in PVC rigido
- 11,7 mm per le tubazioni in PVC flessibile

### **3.7 Tubazioni in pvc rigido a bassa tossicità ed opacità - serie pesante - "IMQ"**

Tutte le tubazioni in materiale plastico rigido impiegate dovranno rispondere alle seguenti caratteristiche:

- profilo della parete liscio
- resistenza elettrica di isolamento superiore a 100 megaohm
- bassa emissione di gas di gas tossici e corrosivi e contenuta emissione di fumi opachi
- tenuta stagna all'immersione
- autoestinguenza
- indice di tossicità: max 2
- rispondenza alle Norme C.E.I. 23-8, 23-25 e tabella CEI-UNEL 37118-72 per le caratteristiche meccaniche e dimensionali
- rispondenza alle Norme C.E.I. 20-37 per quanto applicabili nella determinazione delle caratteristiche specifiche
- resistenza al calore da -20 a +90°C
- resistenza allo schiacciamento 750 N su 5 cm di tubo a +20°C
- resistenza agli urti da 5 a 20 kg/cm a -5°C
- resistenza di isolamento: 100 Mohm
- grado di protezione IP40 con giunzione tra tubi eseguita con accessori di raccordo previsti dal costruttore
- contrassegno I.M.Q.
- colore grigio

### **3.8 Tubazioni in materiale plastico flessibile - serie pesante - "IMQ"**

Tutte le tubazioni in materiale plastico flessibile impiegate dovranno rispondere alle seguenti caratteristiche:

- profilo della parete corrugato
- sensibilità trascurabile alla temperatura nel campo da -5°C a +60°C
- resistenza elettrica di isolamento superiore a 100 megaohm
- rigidità dielettrica superiore a 30 kV/mm
- inattaccabilità da parte degli agenti atmosferici e della totalità degli aggressivi chimici più comuni
- tenuta stagna all'immersione
- autoestinguenza
- resistenza allo schiacciamento superiore a 75 kg su 5 cm a +20°C
- resistenza agli urti da 5 a 10 kg/cm a -5°C in relazione al diametro
- rispondenza alle Norme C.E.I. 23-14/297-1971 e successive varianti, C.E.I. 23-25/1176-1989 ed alle tabelle UNEL 37118/P e 371 V1
- contrassegno I.M.Q.
- colore nero

### **3.9 Tubazioni metalliche in acciaio zincato**

- Tutte le tubazioni in acciaio zincato impiegate dovranno rispondere alle seguenti caratteristiche:
- materiale di costruzione: acciaio
- metodo di costruzione: da lamiere lavorate e saldate
- zincatura a caldo sia interna che esterna
- superficie interna perfettamente liscia
- fresatura in corrispondenza delle estremità
- assenza assoluta di sbavature e di spigoli taglienti
- connessione dei tratti mediante raccordi ad innesto rapido in metallo che garantisca la continuità metallica ed il grado di protezione
- collegamento all'impianto di protezione (quando richiesto) effettuato alle due estremità
- rispondenza alle Norme C.E.I. 23-28/1177-1989 e C.E.I. 23-25/1176-1989
- contrassegno I.M.Q.

### **3.10 Passerelle e canali portacavi**

- Nella realizzazione dell'impianto dovranno essere utilizzate unicamente passerelle o canali portacavi fabbricate da primaria casa costruttrice.

Tutte le pezzature utilizzate dovranno:

- rispondere alle Norme C.E.I.
- rispondere alle tabelle UNEL
- essere dotate del marchio I.M.Q.  
(per tutti quei materiali per i quali il marchio è ammesso)

Le condutture saranno costituite da una serie continua di elementi prefabbricati.

Potranno essere con coperchio o senza, secondo necessità; i coperchi dovranno essere dello stesso materiale e presentare le stesse caratteristiche.

Le passerelle potranno essere forate o non forate; si intendono forate le passerelle nelle quali la parte forata copre almeno il 30% della superficie.

### **3.11 Passerelle in acciaio zincato**

Tutti le passerelle portacavi in acciaio zincato impiegate dovranno rispondere alle seguenti caratteristiche:

- materiale di costruzione: acciaio
- trattamento anticorrosivo: zincatura SENDZIMIR
- chiuse o con feritoie di aerazione, secondo necessità
- bordi arrotondati antitaglio
- giunzioni ad incastro
- eventuale coperchio in acciaio zincato c.s. fissato alla passerella con clips in acciaio inox
- completa di giunzioni, derivazioni, riduzioni, curve, ecc. e di ogni accessorio di fissaggio e supporto realizzato in acciaio zincato come le passerelle
- rispondenza alle Norme C.E.I. 23-31/1286-1990
- contrassegno I.M.Q.

### **3.12 Canali portacavi in acciaio zincato**

Tutti i canali portacavi in acciaio zincato impiegati dovranno rispondere alle seguenti caratteristiche:

- materiale di costruzione: acciaio
- trattamento anticorrosivo: zincato a caldo tipo SENDZIMIR
- finitura (ove richiesto): con polveri epossidiche
- bordi arrotondati antitaglio
- giunzioni ad incastro
- coperchio fissato al canale con clips in acciaio inox
- completa di giunzioni, derivazioni, riduzioni, curve, ecc. e di ogni accessorio di fissaggio e supporto
- rispondenza alle Norme C.E.I. 23-31/1286-1990
- contrassegno I.M.Q.

### **3.13 Passerelle a rete**

Tutte le passerelle a rete in fili d'acciaio saldati ad alta resistenza impiegate dovranno rispondere alle seguenti caratteristiche:

- materiale di costruzione: acciaio inossidabile
- costruzione: a maglia costituita da saldatura a T dei fili trasversali sui fili superiori
- completa di supporto per scatola di derivazione, morsetti di fissaggio, giunzioni, ecc. e di ogni accessorio di fissaggio e supporto

### **3.14 Scatole e cassette di derivazione**

Nella realizzazione dell'impianto in oggetto, dovranno essere utilizzate scatole e/o cassette fabbricate da primaria casa costruttrice ed approvate dalla Direzione Lavori.

- Inoltre, indipendentemente da quanto indicato nei disegni e nell'elenco materiali, la Ditta installatrice dovrà adeguare ogni caso in cui, per modifiche sopravvenute, per aumento delle linee o delle tubazioni, ecc., le dimensioni delle cassette previste non rispondano più alle esigenze dell'impianto.

### **3.15 Scatole portafrutto e cassette di derivazione per impianti incassati**

Tutte le scatole portafrutto e le cassette di derivazione incassate, andranno installate secondo quanto previsto dalle Norme C.E.I. 64-8 ed. 1992 e C.E.I. 64-50/1282 G-1989.

Altre condizioni di posa verranno definite di volta in volta in funzione delle caratteristiche dell'impianto e delle richieste specifiche previste.

Nella posa incassata le cassette andranno installate in modo che l'anello superiore di rinforzo risulti rigorosamente a filo muro finito e che il coperchio di chiusura sia fissabile regolarmente con le viti in dotazione.

Le scatole utilizzate per il contenimento dei materiali della serie civile dovranno rispondere alle seguenti caratteristiche:

- esecuzione rettangolare per almeno 3 frutti o quadrata per capienze superiori
  - costruzione in resina
  - supporti filettati per il fissaggio del telaio portafrutto
- imbocchi mediante sfondamento del setto predisposto

- Le cassette utilizzate per la realizzazione dell'impianto, dovranno rispondere alle seguenti caratteristiche:
- esecuzione rettangolare o quadrata
- corpo e coperchio in polistirolo antiurto
- coperchio fissato con viti
- anello di rinforzo superiore
- supporti in materiale plastico predisposti per il fissaggio dei coperchi
- coperchio di chiusura in materiale plastico antiurto di colore bianco o avorio fissato con viti
- imbocchi mediante sfondamento del setto predisposto

### **3.16 Scatole portafrutto e cassette di derivazione per impianti a vista**

- Tutte le scatole portafrutto e le cassette di derivazione posate in vista, andranno installate generalmente alle stesse quote previste per la posa incassata.

Per il fissaggio dovranno essere utilizzati o tasselli ad espansione in corpo interamente metallico, o viti filettate (per fissaggi su strutture metalliche).

In ogni caso il sistema interno di fissaggio della cassetta dovrà essere realizzato attraverso dadi isolati.

Il quantitativo e la robustezza dei fissaggi dovrà anche tenere conto degli sforzi causati dalle tubazioni che vi si attesteranno.

- Le scatole utilizzate per il contenimento dei materiali della serie civile dovranno rispondere alle seguenti caratteristiche:
- esecuzione rettangolare per almeno 3 frutti
- costruzione in resina isolante
- supporti filettati per il fissaggio del telaio portafrutto
- telaio portafrutto completo ove necessario di coperchio a molla di tipo chiuso o con membrana trasparente
- imbocchi con pressacavi o pressatubi in materiale isolante, oppure a cono in dipendenza del diametro dei cavi e/o dei tubi
- grado di protezione minimo IP30 o superiore secondo necessità e caratteristiche del luogo di installazione.

Le cassette utilizzate per la realizzazione degli impianti in esecuzione a vista con tubazioni in PVC o con cavi a vista, dovranno rispondere alle seguenti caratteristiche:

- esecuzione rettangolare o quadrata
- corpo e coperchio in lega di materiale termoplastico autoestinguente o in policarbonato
- coperchio fissato con viti
- ottima resistenza agli urti, agli agenti chimici ed atmosferici ed al calore
- guide predisposte per il fissaggio sul fondo di accessori e/o morsettiere
- imbocchi con pressacavi o pressatubi in materiale isolante, oppure a cono in dipendenza del diametro dei cavi e/o dei tubi
- caratteristiche di doppio isolamento
- grado di protezione minimo IP40 o superiore secondo necessità.

Le cassette utilizzate per la realizzazione degli impianti in esecuzione a vista con tubazioni in acciaio zincato, dovranno rispondere alle seguenti caratteristiche:

- esecuzione rettangolare, quadrata o tonda
- corpo in lega leggera pressofusa
- coperchio in lega leggera pressofusa completo di guarnizione di tenuta e viti di fissaggio
- trattamento speciale anticorrosivo
- attacchi predisposti sul fondo per il fissaggio di accessori e/o morsettiere
- morsetto per il collegamento di terra del corpo
- ingresso cavi e/o tubazioni attraverso pressacavi o muffole
- grado di protezione minimo IP44 o superiore secondo necessità

### **3.17 Materiale della serie civile**

Il materiale dovrà comprendere un sistema di apparecchiature di comando, segnalazione, derivazione e protezione componibili entro contenitori differenziati per capienza, messa in opera e grado di protezione.

Gli apparecchi di comando per usi domestici e similari dovranno rispondere alle Norme C.E.I. 23-9/823-1987; le prese a spina per usi domestici e similari dovranno rispondere alle Norme C.E.I. 23-5/306-1972 e successive varianti.

- Tutte le prese a spina dovranno essere con contatto di terra centrale (per le prese UNEL il contatto di terra dovrà essere anche laterale), dovranno avere gli alveoli protetti e grado di sicurezza 2.1.

### **3.18 Modalita' di installazione del materiale della serie civile**

- Tutti gli apparecchi di comando della serie civile (interruttori, deviatori, invertitori, pulsanti, ecc.) dovranno essere utilizzati principalmente per il comando di centri luce o circuiti con potenza totale effettiva o presunta inferiore alle caratteristiche di portata dell'apparecchiatura, fatto salvo comunque quanto previsto dalla normativa per il comando dei motori.

L'interruzione dell'alimentazione dovrà sempre essere effettuata sul conduttore di fase.

Per le altezze e le posizioni di installazione vale quanto previsto dalle Norme C.E.I. 64-50 fascicolo 1282 G (UNI 9620) e dai decreti ministeriali relativi alla fruibilità degli ambienti da parte delle persone portatrici di handicap.

## **4 CABLAGGIO STRUTTURATO**

### **4.1 Unità di contenimento e alimentazione**

#### **CARATTERISTICHE TECNICHE**

- ❑ Modularità e flessibilità per la gestione completa degli impianti per la trasmissione dati e fonia.
- ❑ Comunicazione di tutti gli apparati di informazione.
- ❑ Semplice riconfigurazione della mappa delle postazioni lavoro.
- ❑ Trasparenza ai diversi protocolli di trasmissione.
- ❑ Interfacciamento con altri impianti mediante stesso sistema di trasmissione e protocolli differenti.
- ❑ Contenimento sia dei pannelli di permutazione che degli eventuali apparati attivi (Hubs)
- ❑ Contenimento delle unità di alimentazione e ventilazione sia per gli apparati passivi (Patch Pannel) che per gli eventuali apparati attivi (Hubs – Switch)

#### **CARATTERISTICHE ELETTRICHE**

- ❑ Alimentazione fase, neutro e terra, 230 Vac +10%/-15%, 50 Hz;

## ARMADI RACK : CARATTERISTICHE TECNICHE





Nuovo colore grigio RAL 7035 con porta serigrafata  
**Estetica.**

**ARMADI**  
 Attrezzature: capacità da 24 U a 47 U.  
 Porta frontale semplice  
 Montanti da 19" con marcatura delle U.  
 Collegamento equipotenziale automatico.  
 Supporto PDU per montaggio verticale.

**QUADRI**  
 Capacità da 6 U a 18 U (19").  
 Versione fissa (contenitori consegnati montati).

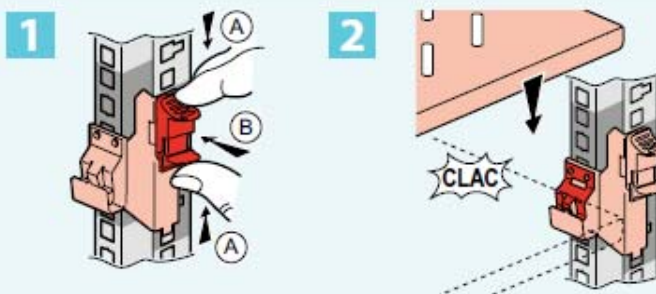
**Opzioni disponibili:**

- kit ventilatori
- kit d'associazione
- armadi d'estensione
- zoccolo
- passa-fili verticale per larghezza 800 mm con mantenimento dei cordoni per tutte le U
- supporto PDU per montaggio verticale
- gestione dei cavi
- rotelle
- griglie...
- doppia porta in vetro o microforata

## TABELLA DELLE CARATTERISTICHE TECNICHE

LINKED - IP 20 - IK 08		QUADRI PARETE	RACK
Dimensioni	Capacità	da 6 U a 18 U	da 24 U a 47 U
	Profondità	300, 400 <sup>(1)</sup> e 600 mm	600, 800 e 1000 mm
	Consegnati già montati	SI	SI
Accessibilità	Pannelli laterali smontabili	-	SI
	Pannello posteriore smontabile o libero accesso dal retro	-	SI
	Porta frontale (con vetro di sicurezza) reversibile	SI	SI
	Montanti regolabili in profondità	SI	SI
Gestione dei cavi	Ingressi pre-tagliati	SI	SI
Ventilazione	Naturale o con kit di ventilazione	SI	SI
Su misura		-	SI

### SISTEMA DI MENSOLE QUICK FIX:





Garantiscono supporto, protezione, raffreddamento, alimentazione e connessione. Un design semplice per il proprio armadio:

- Finitura in colore nero RAL 9011
- Porta frontale e posteriore in metallo microperforato (80%).
- Capacità da 42 U o 46 U
- 1500 Kg

Gli armadi possono essere uniti per estensione utilizzando un kit di affiancamento.

**Per configurazioni speciali o accessori dedicati contattare la Forza di Vendita.**

#### CARATTERISTICHE PRINCIPALI

- Capacità di carico: 1500 kg (statico)
- Dotato di montanti a profondità regolabile 4 x 19" con indicazione delle U
- Porte reversibili e chiudibili a chiave con maniglia a 2 punti di chiusura.
- Pannelli laterali amovibili
- Ingresso cavi superiore e inferiore
- Piedini di livellamento regolabili dall'interno
- Grado di robustezza: IK 08 conforme a IEC/EN 60062.

##### Parte superiore

- Ingresso cavi

##### Interno

- Profili da 19" con indicazione delle U
- Distanziale di supporto per armadi da 800 mm di larghezza

##### Gestione cavi

- Gestore verticale per cavi
- Anelli passacavo
- Passacavi
- Pannello di gestione da 19"

##### Ottimizzazione del flusso d'aria

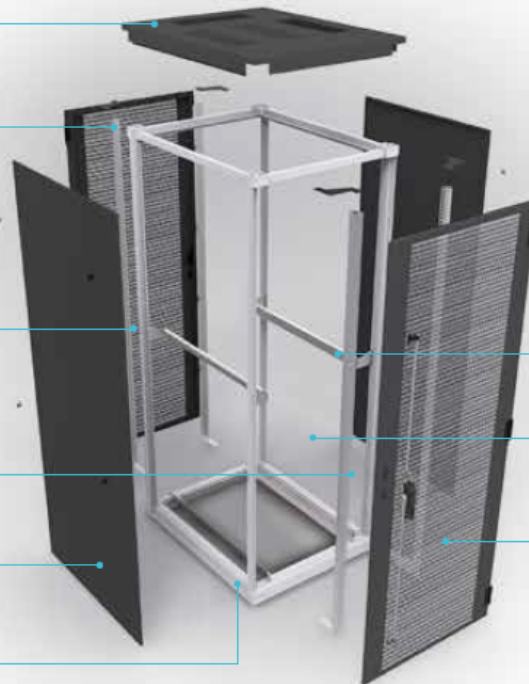
- Pannello coprifilo da 19"
- Fascia laterale per armadi da 800 mm di larghezza

##### Lato

- Pannelli laterali rimovibili
- Chiusura con chiave 2233

##### Base

- Piedini di livellamento regolabili
- Base aperta



**Questi armadi server possono essere equipaggiati con:**

- PDU (Unità di distribuzione di alimentazione)
- Accessori per gestione cavi
- Staffe di montaggio apparecchiatura

##### Telaio

- Alluminio
- Capacità di carico 1500 kg

##### Accessori

- Traversi di fissaggio
- Staffe di montaggio
- Ripiani

##### Parte frontale e posteriore

- Porte microperforate 80%
- Reversibile
- Maniglia rotante
- Chiusura con chiave 2233

## **4.2 Pannelli di permutazione Patch Panel**

### **CARATTERISTICHE TECNICHE**



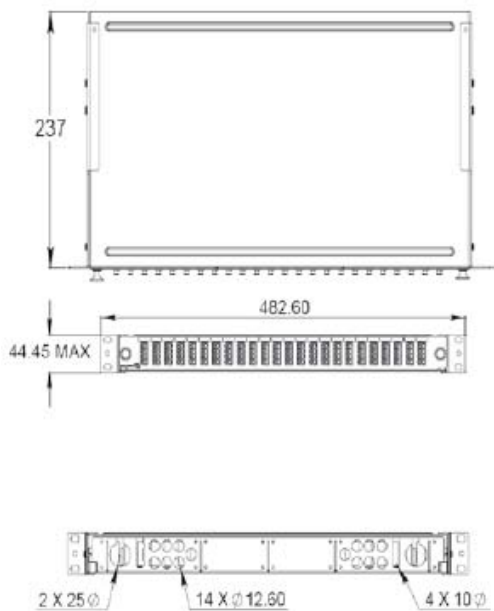
#### **CARATTERISTICHE DEL PRODOTTO:**

Larghezza del Pannello:	19"(483mm)
Altezza del Pannello:	1U (44,45 mm)
Profondità del Pannello:	132 mm
Tipo delle prese:	RJ45 unkeyed
Prese:	16 o 24 porte
Colore:	RAL 9005 Nero
Oppure	RAL 7035 Grigio
Blocchi di Connessione:	LSA tipo IDC
Standard di Connessione:	EIA/TIA 568A/B
Conformità:	Categoria 6 ANSI/EIA/ TIA568B.2.1 :2002 ISO/ IEC11801 :2002
Autorizzazioni:	Certificazione di Terzi Indipendenti (3P)





**Componenti ottici Brand-Rex -  
Pannelli di permutazione FibrePlus**  
FibrePlus - Pannelli precaricati ad alta densità



I pannelli FibrePlus sono precaricati con adattatori per fibre ottiche

Pannello anteriore per FC, ST, Quad LC a 96 fibre  
SC fino a 24 vie, DC a 12 vie, LC, MT-RJ a 48 vie

Profondità minima 237 mm

Il pannello anteriore comprende una  
fascetta di identificazione della porta

Adatto per Blolite

**DESCRIZIONE DEL PRODOTTO:**


Il pannello in fibra ottica FibrePlus 1U è un pannello ottico di permutazione per il montaggio su rack da 19". È realizzato in acciaio dolce con una finitura verniciata in nero o grigio. Offre una soluzione flessibile e altamente versatile per tutte le applicazioni. La bassa profondità consente l'utilizzo con rack sottili o scatole montate a parete e la capacità di accettare tutte le attuali progettazioni dei cavi e Blolite. Il pannello ha alcune caratteristiche strutturali che fanno sì che il prodotto, anche una volta installato, possa essere facilmente adattato alle esigenze variabili man mano che una rete si sviluppa.

Tabella codici prodotto – Nero Precaricati

	4 adattatori	6 adattatori	8 adattatori	12 adattatori	16 adattatori	24 adattatori
Monomodo ST	FPCC15XSM04ST2	FPCC15XSM06ST2	FPCC15XSM08ST2	FPCC15XSM12ST2	FPCC15XSM16ST2	FPCC15XSM24ST2
Multimodo ST	FPCC15XMM04ST2	FPCC15XMM06ST2	FPCC15XMM08ST2	FPCC15XMM12ST2	FPCC15XMM16ST2	FPCC15XMM24ST2
Monomodo FC	FPCC15XSM04FC2	FPCC15XSM06FC2	FPCC15XSM08FC2	FPCC15XSM12FC2	FPCC15XSM16FC2	FPCC15XSM24FC2
SC Duplex - Monomodo	FPCC15XSM08DC2	FPCC15XSM12DC2	FPCC15XSM16DC2	FPCC15XSM24DC2	FPCC15XSM32DC2	FPCC15XSM48DC2
SC Duplex - Multimodo	FPCC15XMM08DC2	FPCC15XMM12DC2	FPCC15XMM16DC2	FPCC15XMM24DC2	FPCC15XMM32DC2	FPCC15XMM48DC2
Monomodo Simplex SC	FPCC15XSM04SC2	FPCC15XSM06SC2	FPCC15XSM08SC2	FPCC15XSM12SC2	FPCC15XSM16SC2	FPCC15XSM24SC2
Multimodo Simplex SC	FPCC15XMM04SC2	FPCC15XMM06SC2	FPCC15XMM08SC2	FPCC15XMM12SC2	FPCC15XMM16SC2	FPCC15XMM24SC2
MT-RJ	FPCC15XSM08MJ2	FPCC15XSM12MJ2	FPCC15XSM16MJ2	FPCC15XSM24MJ2	FPCC15XSM32MJ2	FPCC15XSM48MJ2
Monomodo Duplex LC	FPCC15XSM08LC2	FPCC15XSM12LC2	FPCC15XSM16LC2	FPCC15XSM24LC2	FPCC15XSM32LC2	FPCC15XSM48LC2
Multimodo Duplex LC	FPCC15XMM08LC2	FPCC15XMM12LC2	FPCC15XMM16LC2	FPCC15XMM24LC2	FPCC15XMM32LC2	FPCC15XMM48LC2
LC Quad Monomodo	-	-	-	-	-	FPCC15XSM96LC2
LC Quad Multimodo	-	-	-	-	-	FPCC15XMM96LC2

## 4.4 Switch Industriale

### CARATTERISTICHE TECNICHE

Datasheet

# Huawei CloudEngine S5735I-S-V2 Series Extended-Temperature (DIN-rail) Switches Datasheet

Huawei CloudEngine S5735I-S-V2 series extended-temperature (DIN-rail) switches are standard gigabit Ethernet switches that provide 8 x GE downlink ports and 4 x GE/10GE uplink ports.

## Introduction

Huawei CloudEngine S5735I-S-V2 series extended-temperature (DIN-rail) switches (S5735I-S-V2 for short) are next-generation standard Layer 3 gigabit switches that provide flexible all-gigabit access and GE/10GE uplink ports.


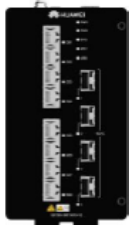
Extended-temperature switches have an industrial-grade operating temperature range as well as professional outdoor surge protection to withstand harsh outdoor environments. As such, they can be widely used in access scenarios such as Safe City and Ethernet to the x (ETTx).

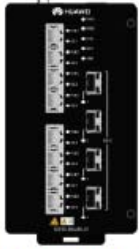
## Product Overview

### Models and Appearances

The following models are available in the CloudEngine S5735I-S-V2 series.

Models and appearances of the CloudEngine S5735I-S-V2 series



Models and Appearances	Description
 CloudEngine S5735I-S8T4SN-V2	<ul style="list-style-type: none"><li>• 8 x 10/100/1000Base-T Ethernet ports, 4 x GE SFP ports, 1 x DI/DO, 1 x RS485</li><li>• DC external or AC adapter</li><li>• 1+1 power supply backup</li><li>• Forwarding performance: 18 Mpps</li><li>• Switching capacity*:24 Gbps/520 Gbps</li></ul>
 CloudEngine S5735I-S8T4XN-V2	<ul style="list-style-type: none"><li>• 8 x 10/100/1000Base-T Ethernet ports, 4 x 10GE SFP+ ports, 1 x DI/DO, 1 x RS485</li><li>• DC external or AC adapter</li><li>• 1+1 power supply backup</li><li>• Forwarding performance: 72 Mpps</li><li>• Switching capacity*:96 Gbps/520 Gbps</li></ul>

Models and Appearances	Description
 CloudEngine S5735I-S8U4XN-V2	<ul style="list-style-type: none"> <li>8 x 10/100/1000Base-T Ethernet ports, 4 x 10GE SFP+ ports, 1 x DI/DO, 1 x RS485</li> <li>DC external or AC adapter</li> <li>1+1 power supply backup</li> <li>PoE++</li> <li>Forwarding performance: 72 Mpps</li> <li>Switching capacity*:96Gbps /520 Gbps</li> </ul>

\*Note: The value before the slash (/) refers to the device's switching capability, while the value after the slash (/) means the system's switching capability.

## Power Supply

Technical specifications of the power supplies applicable to the CloudEngine S5735I-S-V2 series

Power Module	Technical Specifications	Applied Switch Model
 PAC60S12-AN	<ul style="list-style-type: none"> <li>Dimensions (H x W x D): 150 mm x 40 mm x 130 mm</li> <li>Weight: 0.9 kg</li> <li>Rated input voltage range:               <ul style="list-style-type: none"> <li>100 V AC to 240 V AC, 50/60 Hz</li> <li>100V DC to 250 V DC</li> </ul> </li> <li>Maximum input voltage range:               <ul style="list-style-type: none"> <li>90 V AC to 290 V AC</li> <li>88 V DC to 300 V DC</li> </ul> </li> <li>Rated input current:               <ul style="list-style-type: none"> <li>2 A</li> </ul> </li> <li>Rated output voltage:               <ul style="list-style-type: none"> <li>12 V DC</li> </ul> </li> <li>Rated output current: 5 A</li> <li>Rated output power:               <ul style="list-style-type: none"> <li>60 W</li> </ul> </li> <li>Hot swap: Supported</li> </ul>	<ul style="list-style-type: none"> <li>CloudEngine S5735I-S8T4SN-V2</li> <li>CloudEngine S5735I-S8T4XN-V2</li> </ul>
 PAC240S56-CN	<ul style="list-style-type: none"> <li>Dimensions (H x W x D): 150 mm x 60 mm x 133 mm</li> <li>Weight: 1.47 kg</li> <li>Rated input voltage range:               <ul style="list-style-type: none"> <li>100 V AC to 240 V AC, 50/60 Hz</li> <li>100V DC to 250 V DC</li> </ul> </li> <li>Maximum input voltage range:               <ul style="list-style-type: none"> <li>90 V AC to 290 V AC, 45/66 Hz</li> <li>77 V DC to 300 V DC</li> </ul> </li> <li>Maximum Input current:               <ul style="list-style-type: none"> <li>100V AC~240V AC: 3 A</li> <li>100V DC~138V DC: 2.5 A</li> <li>138V DC~250V DC: 2 A</li> </ul> </li> </ul>	<ul style="list-style-type: none"> <li>CloudEngine S5735I-S8U4XN-V2</li> </ul>

Power Module	Technical Specifications	Applied Switch Model
	<ul style="list-style-type: none"> <li>Rated output voltage: <ul style="list-style-type: none"> <li>– 56 V DC</li> </ul> </li> <li>Rated output power: <ul style="list-style-type: none"> <li>– 240W total (PoE output 220W)</li> </ul> </li> <li>Hot swap: Supported</li> </ul>	

The following table lists its power supply configurations.

Power supply configurations of CloudEngine S5735I-S-V2

Module	Power Module 1	Power Module 2	Available PoE Power	Maximum Number of Ports (Fully Loaded)
<ul style="list-style-type: none"> <li>CloudEngine S5735I-S8U4XN-V2</li> </ul>	PAC240S56-CN	-	210 W	<ul style="list-style-type: none"> <li>802.3af (15.4 W per port): 8</li> <li>802.3at (30 W per port): 7</li> <li>802.3bt (60 W per port): 3</li> <li>802.3bt (90 W per port): 2</li> </ul>
	PAC240S56-CN	PAC240S56-CN	210 W	<ul style="list-style-type: none"> <li>802.3af (15.4 W per port): 8</li> <li>802.3at (30 W per port): 7</li> <li>802.3bt (60 W per port): 3</li> <li>802.3bt (90 W per port): 2</li> </ul>
	External power module with 56 V DC power supply	-	400 W at most	<ul style="list-style-type: none"> <li>802.3af (15.4 W per port): 8</li> <li>802.3at (30 W per port): 8</li> <li>802.3bt (60 W per port): 6</li> <li>802.3bt (90 W per port): 4</li> </ul>
	External power module with 56 V DC power supply	External power module with 56 V DC power supply	400 W at most	<ul style="list-style-type: none"> <li>802.3af (15.4 W per port): 8</li> <li>802.3at (30 W per port): 8</li> <li>802.3bt (60 W per port): 6</li> <li>802.3bt (90 W per port): 4</li> </ul>

**S5735I-S8U4XN-V2 (8\*10/100/1000BASE-T ports, 4\*10GE SFP+ ports, PoE++, DIN Rail Mounting, Dual redundant 54 to 57V DC power, Fanless)**

**SW 8 porte industriale**

## Functions and Features

Item	Description
MAC address table	IEEE 802.1d compliance
	32768 MAC entries(MAX)
	MAC address learning and aging
	Static, dynamic, and blackhole MAC address entries
	Packet filtering based on source MAC addresses
VLAN	4094 VLANs
	Voice VLAN
	MUX VLAN
	VLAN assignment based on MAC addresses, protocols, IP subnets, policies, and ports
Reliability	Smart Link tree topology and Smart Link multi-instance, providing millisecond-level protection switchover
	STP (IEEE 802.1d), RSTP (IEEE 802.1w), and MSTP (IEEE 802.1s)
	ERPS (G.8032)
	BPDU protection, root protection, and loop protection
IP routing	Static route, RIPv1/v2, RIPng, OSPF, OSPFv3, ECMP, IS-IS, IS-ISv6, BGP, BGP4+, VRRP, and VRRP6
	Up to 8192 FIBv4 entries
	Up to 3072 FIBv6 entries
IPv6 features	Up to 3072 ND entries
	Path MTU (PMTU)
	IPv6 ping, IPv6 tracer, and IPv6 Telnet
Multicast	PIM DM, PIM SM, PIM SSM
	IGMP v1/v2/v3, IGMP v1/v2/v3 snooping and IGMP fast leave
	Multicast load balancing among member ports of a trunk
	Port-based multicast traffic statistics
QoS/ACL	Rate limiting on packets sent and received by a port
	Packet redirection
	Port-based traffic policing and two-rate three-color CAR
	Eight queues on each port
	DRR, SP and DRR+SP queue scheduling algorithms
	Re-marking of the 802.1p priority and DSCP priority
	Packet filtering at Layer 2 to Layer 4, filtering out invalid frames based on the source MAC address, destination MAC address, source IP address, destination IP address, TCP/UDP port number, protocol type, and VLAN ID

Item	Description
	Rate limiting in each queue and traffic shaping on ports
Security	Hierarchical user management and password protection
	DoS attack defense, ARP attack defense, and ICMP attack defense
	Binding of the IP address, MAC address, port number, and VLAN ID
	Port isolation, port security, and sticky MAC
	Blackhole MAC address entries
	Limit on the number of learned MAC addresses
	IEEE 802.1x authentication and limit on the number of users on a port
	AAA authentication, RADIUS authentication, HWTACACS authentication, and NAC
	SSH v2.0
	HTTPS
	CPU defense
	Blacklist and whitelist
	IEEE 802.1x authentication, MAC address authentication
	DHCPv4 client/relay/server/snooping
	DHCPv6 client/relay
	Attack source tracing and punishment for IPv6 packets such as ND, DHCPv6
Management and maintenance	iStack
	Cloud management based on Netconf/Yang
	Virtual cable test
	SNMP v1/v2c/v3
	RMON
	Web-based NMS
	System logs and alarms of different levels
	802.3az EEE
Interoperability	Supports VBST (Compatible with PVST/PVST+/RPVST)

Item		CloudEngine S5735I-S8T4SN-V2	CloudEngine S5735I-S8T4XN-V2	CloudEngine S5735I-S8U4XN-V2
Fixed port	GE port	8	8	8(PoE++)
	GE SFP port	4	NA	NA
	10GE SFP+ port	NA	4	4
Management port	Console port (RJ45)	Supported	Supported	Supported
	USB port	Not supported	USB 2.0	USB 2.0
CPU	Frequency	1.1 GHz	1.1 GHz	1.1 GHz
	Cores	2	2	2
Storage	Memory (RAM)	2 GB	2 GB	2 GB
	Flash memory	1 GB in total. To view the available flash memory size, run the display	1 GB in total. To view the available flash memory size, run the display	1 GB in total. To view the available flash memory size, run the display
Power supply system	Power supply type	60W AC (AC power adapter) or DC external	60W AC (AC power adapter) or DC external	240W AC (AC PoE power adapter) or DC external
	Power supply redundancy	1+1	1+1	1+1
	Rated voltage range	<ul style="list-style-type: none"> <li>DC input: 12V DC~48V DC</li> </ul>	<ul style="list-style-type: none"> <li>DC input: 12V DC~48V DC</li> </ul>	<ul style="list-style-type: none"> <li>DC input: 56V DC</li> </ul>
	Maximum voltage range	<ul style="list-style-type: none"> <li>DC input: 9.6V DC~60V DC</li> </ul>	<ul style="list-style-type: none"> <li>DC input: 9.6V DC~60V DC</li> </ul>	<ul style="list-style-type: none"> <li>DC input: 54V DC~57V DC</li> </ul>
	Maximum input current	2 A	2 A	8 A
	Maximum power consumption of the device	18.5 W	20.7 W	<ul style="list-style-type: none"> <li>20.6 W (without PD)</li> <li>420.6 W (with PD, PD power consumption of 400 W)*</li> </ul>
	Typical power consumption	17.72 W	20 W	20 W
	Power consumption in the case of 100% traffic load <sup>1</sup>	18.5 W	20.7 W	20.7 W
Heat dissipation system	Heat dissipation mode	Natural heat dissipation	Natural heat dissipation	Natural heat dissipation
	Number of fan modules	0	0	0
	Airflow	NA	NA	NA
	Maximum heat dissipation of the device (BTU/hour)	63.09	70.09	<ul style="list-style-type: none"> <li>Without PDs: 70.25</li> <li>With PDs: 1434.25(PoE: 1364)</li> </ul>
Environment	Long-term	0–1800 m altitude,	0–1800 m altitude,	0–1800 m altitude, industry

Item		CloudEngine S5735I-S8T4SN-V2	CloudEngine S5735I-S8T4XN-V2	CloudEngine S5735I-S8U4XN-V2
parameters	operating temperature	industry optical modules: -40°C to +60°C (installed in the sealing cabinet) -40°C to +70°C (installed in the ventilation cabinet, with the wind speed of at least 80 LFM) -40°C to +75°C (installed in the ventilation cabinet shipped with fans running at a speed of at least 200 LFM)	industry optical modules: -40°C to +65°C (installed in the sealing cabinet) -40°C to +70°C (installed in the ventilation cabinet, with the wind speed of at least 40 LFM) -40°C to +75°C (installed in the ventilation cabinet shipped with fans running at a speed of at least 200 LFM)	optical modules: -40°C to +60°C (installed in the sealing cabinet) -40°C to +70°C (installed in the ventilation cabinet, with the wind speed of at least 80 LFM) -40°C to +75°C (installed in the ventilation cabinet shipped with fans running at a speed of at least 200 LFM)
	Short-term operating temperature <sup>3</sup>	NA	NA	NA
	Storage temperature	-40°C to +85°C	-40°C to +85°C	-40°C to +85°C
	Relative humidity	5% to 95% (non-condensing)	5% to 95% (non-condensing)	5% to 95% (non-condensing)
	Operating altitude	5000 m	5000 m	5000 m
	Noise under normal temperature (sound power)	Noise-free (no fans)	Noise-free (no fans)	Noise-free (no fans)
	Noise under high temperature (sound power)	Noise-free (no fans)	Noise-free (no fans)	Noise-free (no fans)
	Noise under normal temperature (sound pressure)	Noise-free (no fans)	Noise-free (no fans)	Noise-free (no fans)
	Ingress protection level	IP40	IP40	IP40
	Surge protection specification (RJ45 service port)	±7 kV in common mode	±7 kV in common mode	±7 kV in common mode
	Surge protection specification (power port)	<ul style="list-style-type: none"> <li>Using DC power modules: ±2 kV in differential mode, ±1 kV in common mode</li> </ul>	<ul style="list-style-type: none"> <li>Using DC power modules: ±2 kV in differential mode, ±1 kV in common mode</li> </ul>	<ul style="list-style-type: none"> <li>Using DC power modules: ±2 kV in differential mode, ±1 kV in common mode</li> </ul>
Reliability	MTBF (year) <sup>2</sup>	104.86	101.33/96.10	89.43
	MTTR (hour)	2	2	2
	Availability	> 0.99999	> 0.99999	> 0.99999
Certification		<ul style="list-style-type: none"> <li>EMC certification</li> <li>Safety certification</li> </ul>	<ul style="list-style-type: none"> <li>EMC certification</li> <li>Safety certification</li> </ul>	<ul style="list-style-type: none"> <li>EMC certification</li> <li>Safety certification</li> </ul>

## **4.5 Striscia di permutazione per sistema 110**

### **CARATTERISTICHE TECNICHE**



#### **CARATTERISTICHE DEL PRODOTTO:**

Conformità: Categoria 6  
ANSI/TIA/EIA 568C

#### **Blocco di connettori**

Materiale: Classificazione termoplastica  
ritardante la fiamma  
UL94V-0, esterno bianco

#### **Base di cablaggio**

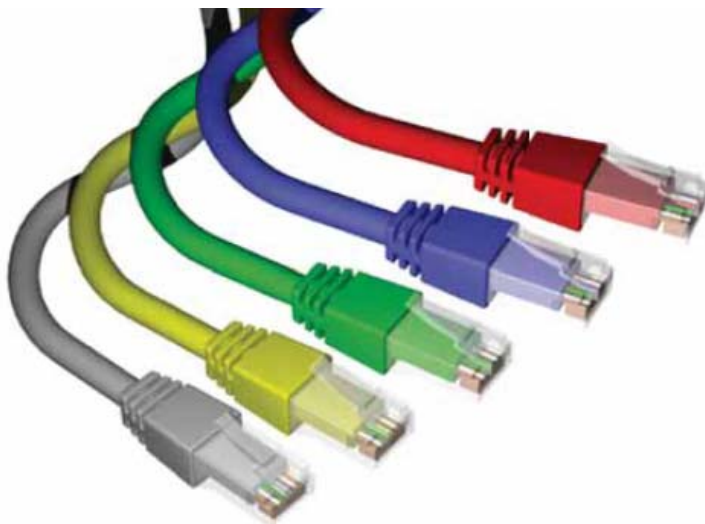
Materiale: Classificazione termoplastica  
ritardante la fiamma  
UL94V-0, esterno bianco

Materiale di contatto: Lega in rame,  
placcata in stagno

## **4.6 Cordini di permutazione RJ45**

### **CARATTERISTICHE TECNICHE**

Cordini RJ45 - RJ45



Conforme ad ISO/IEC 61935-2

**Cavi di connessione in rame Brand-Rex - Cat6Plus**  
Cavi di connessione di categoria 6

## Cordoni 110 - RJ45



### **Connettività in rame Brand-Rex - Cross-Connect Cat6Plus** Cavo di connessione Cross-Connect di categoria 6

#### **DESCRIZIONE DEL PRODOTTO:**

I cavi di connessione cross-connect sono disponibili nei tipi da 110 a 110 o da 110 a RJ45. Il connettore standard 110 di Categoria 6 è fornito solo in una versione a 4 coppie.

#### **CARATTERISTICHE DEL PRODOTTO:**

Conformità:	Categoria 6 ANSI/TIA/EIA 568C
Tipo di cavo:	Grigio 24 AWG UTP 110 – 110
Dimensioni:	50,2 x 30,9 x 9,0 mm
Gamma di temperatura:	Da 0 a 50 °C (installazione) Da -20 a 75 °C (funzionamento)



## **4.8 Connettori EDP**

### **CARATTERISTICHE TECNICHE**



#### **10GPlus Tool-free**

##### **CARATTERISTICHE DEL PRODOTTO:**

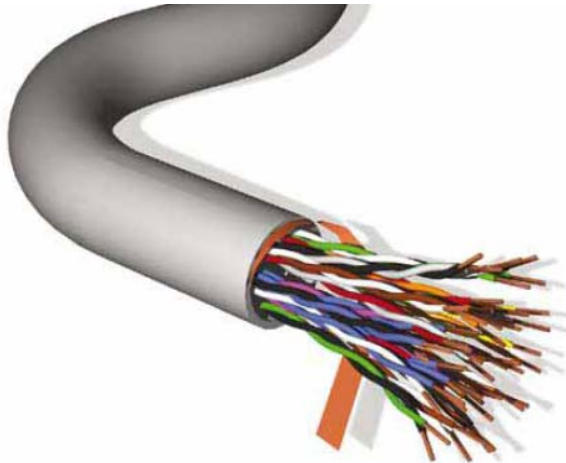
Tipo di presa:	Non schermata con porta RJ-45 senza chiave
Ingresso del cavo:	Parte posteriore, superiore e inferiore
Colore:	nero lucido
Materiale del corpo:	Policarbonato UL94 – V0
Contatti dei jack:	Bronzo fosforoso
Placcatura :	50 µm di oro su 100 µm di nichel
Blocchi di pressione:	Senza strumenti
Contatti IDC:	Titanio rame, placcato in stagno
Standard di cablaggio:	EIA/TIA 568B
Standard di conformità:	Cat6A: ISO/IEC 11801: 2002 e em. 1 e draft em. 2, ANSI/ EIA/TIA 568C
Conformità:	Compatibile con le versioni precedenti secondo gli standard Cat6A: ISO/IEC 11801: 2002, ANSI/EIA/TIA 568B.2.1.2002
Nota:	Conforme al nuovo Draft standard Cat6A: ISO/IEC 11801 modifiche 1.1 e 1.2 ANSI/EIA/TIA 568B.2-10



## **4.10 Cavo per trasmissione dati fonia**

### **4.10.1 Cavo di tipo FONIA MULTICOPPIE**

#### **CARATTERISTICHE TECNICHE**



Cavi in rame Brand-Rex - VOICE  
Cavo Fonia Multicoppie 24 AWG U/UTP

#### **CARATTERISTICHE DEL PRODOTTO:**

##### **Nucleo:**

Conduttore: Rame ricotto, diametro 0,51 mm  
Isolamento: Poliolefina  
Elemento di cablaggio: Cavo a doppini intrecciati  
Codice di colore: Vedere la tabella 1 di fronte

##### **Assemblaggio finale:**

Formazione di trefoli del nucleo:  
Leganti per unità a 25 coppie  
(vedere la tabella 2)  
Dorso: Avvolto con nastro in poliestere,  
copertura 100%  
Guaina: composto LSHF

#### **CARATTERISTICHE ELETTRICHE (a 20 °C):**

Resistenza dei conduttori: Max. 9,38  $\Omega$  / 100 m  
Attenuazione max.: 1 MHz 2,6 dB / 100 m  
4 MHz 5,6 dB / 100 m  
8 MHz 8,5 dB / 100 m  
10 MHz 9,7 dB / 100 m  
16 MHz 13,1 dB / 100 m

Capacità mutua: 6,6 nF / 100 m 1 KHz

Sbilanciamento di capacità: 330 pF / 100 m 1KHz

Impedenza caratteristica: 100+/- 15  $\Omega$ s

NEXT (somma di potenza max dB in unità a 25 coppie)

1 MHz 41 dB  
4 MHz 32 dB  
8 MHz 27 dB  
10 MHz 26 dB  
16 MHz 23 dB

Conformità: Categoria 3  
ANSI/EIA/TIA 568C

I Cavi senza alogeni (LSHF) rispettano IEC 60754-1  
e IEC 61034



Reaction to fire (Euroclasses)	EN 13501-6: C <sub>ca</sub>
Wire colour	white/blue white/orange white/green white/brown in accordance with IEC 60189 and IEC 60708
Imprint	DATWYLER «cable type» «additional text» «batch number» «meter marks»
Zero halogen, no corrosive gases	IEC 60754-1/-2, EN 60754-1/-2, VDE 0482-754-1/-2, AREI-RGIE Art.104-SA
Flame propagation	IEC 60332-1-2, EN 60332-1-2, VDE 0482-332-1-2, AREI-RGIE Art.104-F1
Smoke density	IEC 61034-1/-2, EN 61034-1/-2, VDE 0482-1034-1/-2, AREI-RGIE Art.104-SD
PoE	IEEE 802.3bt
EMC	unshielded
Segregation class	c
Cat./Class	Cat.6 <sub>A</sub> / Class E <sub>A</sub>

VERSIONS

Article No.	Product	Reaction to fire (Euroclasses)	Dimensions n x p x [mm (AWG)]	Sheath colour	Sheath Ø [mm]	Weight [kg/km]	Cu rate [kg/km]	Fire load [MJ/m]	Fire load [kWh/m]	PU
19437200CL	CU 696 4P	Cca-s1a,d1,s1	4 x 2 x 0.55 (23)	orange	6.8	48	20.0	0.55 MJ/m	0.15	500 m drum
19437200CK	CU 696 4P		4 x 2 x 0.55 (23)	orange	6.8	48	20.0	0.55 MJ/m	0.15	1000 m drum

#### **4.11      Compatibilità elettromagnetica**

Il Sistema di Cablaggio adottato deve aderire agli standard internazionali, comunitari e nazionali nel campo della compatibilità elettromagnetica di emissione e di immunità (EMC) in ottemperanza della Direttiva Comunitaria 89/336/CEE.

In Italia tale direttiva è stata recepita con il decreto legislativo n.476 del 4/12/1992 pubblicato nel supplemento alla Gazzetta Ufficiale n. 289 del 9/12/1992.

Gli standard di riferimento sono:

- EN 55022 / CEI 110-5  
Limiti e metodi di misura delle caratteristiche di radio disturbo prodotto dagli apparecchi per la tecnologia dell'informazione
- EN 50081-1 / CEI 110-7  
Norma generica sull'emissione.  
Parte 1: Ambiente residenziale, commerciale e dell'industria leggera.
- EN 50082-1 / CEI 110-8  
Norma generica sull'immunità.  
Parte 1: Ambiente residenziale, commerciale e dell'industria leggera.
- EN 50081-2- / CEI 110-13  
Norma generica sull'emissione.  
Parte 2: Ambiente industriale.
- EN 50082-2 / CEI 110-25  
Norma generica sull'immunità.  
Parte 2: Ambiente industriale.
- FCC parte 15 (USA)

## **5 CAVI SPECIALI**

### **5.1 Cavo per sensori non alimentati**

#### **CARATTERISTICHE TECNICHE**

- ❑ Cavo per il collegamento dei sensori non alimentati a due coppie twistate e globalmente schermate.

#### **CARATTERISTICHE FISICHE**

- ❑ Conduttori cordati con diametro 0,22 mm.
- ❑ Conduttore in rame rosso elettrolitico.
- ❑ Isolante in PVC TI2.
- ❑ Schermo in alluminio/poliestere.
- ❑ Guaina PVC TM2.

#### **CARATTERISTICHE ELETTRICHE**

- ❑ Resistenza del conduttore: 91 ohm/km.
- ❑ Tensione nominale  $U_0/U$ : 300/300 V.
- ❑ Tensione di prova: 1500 V

#### **CERTIFICAZIONI E CONFORMITÀ**

CEI 20-22

CEI 20-11

CEI UNEL 35016 – CPR – Classe di reazione al fuoco Cca, s1b, d1, a1

## **5.2 Cavo per sensori alimentati**

### CARATTERISTICHE TECNICHE

- ❑ Cavo per il collegamento dei sensori alimentati a tre coppie twistate e globalmente schermate.

### CARATTERISTICHE FISICHE

- ❑ Conduttori cordati con diametro 0,22 mm (due coppie) ed una coppia con diametro 0,75mm.
- ❑ Conduttore in rame rosso elettrolitico.
- ❑ Isolante in PVC TI2.
- ❑ Schermo in alluminio/poliestere.
- ❑ Guaina PVC TM2.

### CARATTERISTICHE ELETTRICHE

- ❑ Resistenza del conduttore 0,22: 91 ohm/km.
- ❑ Resistenza elettrica: relativamente alla sezione.
- ❑ Tensione nominale  $U_0/U$ : 300/300 V.
- ❑ Tensione di prova: 1500 V.

### CERTIFICAZIONI E CONFORMITÀ

CEI 20-22

CEI 20-11

CEI UNEL 35016 – CPR – Classe di reazione al fuoco Cca, s1b, d1, a1

### **5.3 Cavo di alimentazione**

#### CARATTERISTICHE TECNICHE

- ❑ Cavo multipolare, non propagante l'incendio e a ridotta emissione di gas corrosivi.

#### CARATTERISTICHE FISICHE

- ❑ Due conduttori cordati con diametro 1,5 mm più terra.
- ❑ Conduttore in rame rosso elettrolitico.
- ❑ Isolante in EPR di qualità M1.
- ❑ Guaina PVC.

#### CARATTERISTICHE ELETTRICHE

- ❑ Tensione nominale  $U_0/U$ : 0,6/1 KV.
- ❑ Tensione di prova: 4000 V.

#### CERTIFICAZIONI E CONFORMITÀ

CEI 20-22

CEI 20-35

CEI 20-37

CEI UNEL 35016 – CPR – Classe di reazione al fuoco Cca, s1b, d1, a1

## **5.4 Cavo comunicazione e alimentazione 24 Vcc.**

### CARATTERISTICHE TECNICHE

- ❑ Cavo per la comunicazione e l'alimentazione a 24 V c.c. a una coppia twistata e schermata.

### CARATTERISTICHE FISICHE

- ❑ Conduttori cordati con passo AWG16.
- ❑ Conduttore in rame rosso elettrolitico.
- ❑ Isolante in polipropilene.
- ❑ Schermo in alluminio/poliestere.
- ❑ Guaina PVC.

### CARATTERISTICHE ELETTRICHE

- ❑ Capacità della coppia 85 pF/m;
- ❑ Capacità coppia schermo 164 pF/m.
- ❑ Tensione nominale max: 600 V

### CERTIFICAZIONI E CONFORMITÀ

CEI 20-11

CEI UNEL 35016 – CPR – Classe di reazione al fuoco Cca, s1b, d1, a1

## **6 IMPIANTO RIVELAZIONE FUMI**

### **6.1 Premessa**

Le caratteristiche dei componenti di seguito riportate fanno necessariamente riferimento ad una tipologia di prodotti commerciali compatibili con quelli da installare (secondo prodotti classici presenti sul mercato).

Quanto di seguito non è dunque da intendersi vincolante come marca; la priorità e caratteristica fondamentale richiesta è la compatibilità con i sistemi classici per categoria presenti sul mercato.

I componenti da installarsi per la realizzazione di suddetto impianto, al fine di rendere possibile la comunicazioni con altri sistemi già presenti presso il complesso e per consentire il rapido approvvigionamento di altro materiale di scorta ai fini manutentivi, dovranno essere scelti fra i modelli indicati al punto 1. Nel caso di scelta di componenti differenti fra quelli indicati, i sistemi proposti, dovranno garantire la completa interfacciabilità e scambio di comunicazione con i sistemi già presenti presso il complesso.

La logica di funzionamento, la tipologia di ambiente da sorvegliare e di sviluppo degli impianti di rivelazione fumi è esistente ed è esposta nella relazione progettuale esistente approvata dal comando dei vigili del fuoco.

### **6.2 Descrizione**

L'impianto comprende i seguenti componenti principali:

- centrale di rivelazione, gestione e segnalazione allarmi
- personal computer dedicato, con software applicativo (opzionale)
- stampante dedicata per registrazione eventi (opzionale)
- pannelli remoti con display per la ripetizione allarmi (opzionali)
- rivelatori automatici d'incendio
- pulsanti d'allarme
- ripetitori ottici d'allarme
- targhe ottico-acustiche
- elettromagneti per porte taglia fuoco
- interfacce di acquisizione e comando
- alimentazioni

Il sistema di rivelazione incendio sarà del tipo analogico autoindirizzante al fine di garantire l'identificazione puntuale del rivelatore e del segnale di manutenzione sensore, il sistema inoltre non necessita di codificare il sensore con dip switches, né con commutatori rotativi e garantisce continuità di servizio anche in caso di taglio/cc di linea, tramite loop ad anello con isolatori su tutti i dispositivi. Il comando delle porte tagliafuoco, targhe e sirene è realizzabile mediante relè programmabili posti in campo direttamente nelle basi dei sensori, nelle elettroniche dei pulsanti, o direttamente dalla centrale raccolti in opportune interfacce di acquisizione/comando.

I componenti d'impianto dovranno essere del tipo omologato, completi della relativa certificazione rilasciata da un Ente Internazionale riconosciuto in ambito Europeo. (VdS, AF, BS).

I componenti in campo saranno collegati in linee ad anello (loop) a due conduttori con cavi non propaganti la fiamma secondo la Norma CEI 20/22, contenuti in canaline con separatori o tubazioni dedicate. Andata e ritorno del loop dovranno essere in percorsi separati al fine di evitare che un guasto sulla linea lasci il loop intero isolato.

Le zone saranno interamente tenute sotto controllo dal sistema di rivelazione su tutta la loro estensione. All'interno di una zona saranno direttamente sorvegliate dai sensori anche le seguenti parti :

- I vani degli elevatori , ascensori e montacarichi, i condotti di trasporto e comunicazione
- I cortili interni coperti
- I cunicoli cavo e le canalette per cavi elettrici, mediante cavo termosensibile
- I condotti di condizionamento d'aria
- Gli spazi nascosti con percorso cavi, in controsoffitto e sottopavimento.
- Tutte la zone normalmente elencate nelle normative UNI9795 e qui non specificate.

Potranno non essere direttamente sorvegliate le seguenti zone :

- I locali destinati a servizi igienici, docce e simili
- I cunicoli di dimensione ridotte, separati dagli ambienti sorvegliati mediante elementi di adeguata resistenza meccanica al fuoco.
- Le canalette per cavi elettrici di dimensioni modeste in posizione tale da essere sorvegliate comunque da sensori di zone adiacenti.

Il sistema comanderà a livello di singola area compartimentata, in caso di incendio:

- La chiusura delle porte taglia fuoco per circoscrivere l'incendio
- La chiusura delle serrande di ventilazione
- Il fermo della ventilazione per non alimentare la combustione
- L'interruzione dell'alimentazione elettrica (se necessario).

Attiverà inoltre:

- Le targhe ottico acustiche " Allarme incendio"
- La trasmissione a distanza degli allarmi tramite combinatore telefonico (opzione)
- Le schermate con mappe grafiche su PC (opzione)
- La stampa degli eventi (opzione)
- I dispositivi di segnalazione ottico-acustici direttamente collegati al loop di rivelazione e da esso alimentati. (opzione power loop)
- I dispositivi di rivelazione con segnalazione ottico acustica integrate e liberamente programmabile
- alimentati direttamente dal loop di comunicazione. (opzione power loop)

L'impianto sarà gestito da una centrale d'allarme, di tipo modulare per garantire che l'eventuale fuori servizio di un area o di un intero loop di rivelazione non pregiudichi il buon funzionamento del resto dell'impianto. A tale scopo ogni linea ad anello sarà alimentata e gestita da propria scheda elettronica indipendente dalle altre. Le schede elettroniche dei loop saranno alloggiabili in una slot dedicata in centrale al fine di semplificare le eventuali operazioni di cambio o manutenzione. Ciascuno slot di espansione della centrale dovrà poter alloggiare una qualsiasi scheda di espansione fra quelle impiegabili in centrale. Questo al fine di garantire una composizione della centrale flessibile ed adattabile alle esigenze d'impianto, anche future. La centrale di rivelazione dovrà essere conforme alla norma EN54-2.

L'alimentazione di rete sarà integrata con un'alimentazione di soccorso tramite batterie al Pb, sigillate, mantenute in carica mediante carica batterie con controllo dello stato di carica e della corrente di carica delle stesse batterie, che entrerà in funzione automaticamente in caso di mancanza energia di rete 220 Vac 50Hz. L'alimentatore della centrale dovrà essere conforme alla norma EN54-4.

Le alimentazioni (rete + soccorso) saranno così distribuite ai fini di non appesantire la struttura dell'impianto:

- Alimentazione della centrale: alimenta la centrale stessa e le linee di rivelazione
- Alimentazione del campo: alimentano le targhe, i ripetitori, le sirene, gli elettromagneti

Le alimentazioni di campo, se attraversano più settori o compartimentazioni ed alimentano dispositivi non autoalimentati dovranno essere realizzate con cavo resistente al fuoco per 30 min.

Un pannello remoto di ripetizione, consentirà al personale addetto di avere a distanze, tutte le informazioni sullo stato dell'intero sistema. Conformemente a quanto stabilito dalle normative, il pannello di semplice ripetizione non dovrà essere in grado di effettuare comandi verso la centrale, ma dovrà funzionare da semplice visualizzatore. Eventuali punti di comando dell'impianto dovranno essere realizzati con appositi dispositivi recanti corretti livelli di accesso come stabilito dalla normativa. Il collegamento fra centrale e dispositivi di comando remoti dovranno essere effettuati con rete ad anello per una comunicazione ridondata e sicura, protetta contro il taglio cavi ed il cc.

### **6.3 Centrale Rivelazione Incendi**

La centrale dovrà essere del tipo a microprocessore adatto alla rivelazione analogica, ed in grado di identificare il sensore che ha generato l'allarme. Sarà realizzata con una struttura modulare in grado di accogliere da 1 a 2 schede loop, in funzione della versione fino a 99 dispositivi per ogni loop. Le schede loop sono alloggiare in apposite guide (slot). Nei medesimi slot sono inseribili le schede accessorie quali:

- Schede relè programmabili
- Schede uscite open collector
- Schede interfaccia per periferiche
- Schede interfaccia per P.C.
- Schede accessorie.

Tutti i collegamenti tra le schede interne alla centrale sono realizzati mediante flat cable e cablaggi a regola d'arte.

#### **6.3.1 Capacità**

Il collegamento dei componenti in campo con loop a due conduttori avverrà con connessione ad anello, nei due sensi, al fine di garantire il funzionamento anche in caso di taglio o cc.

#### **6.3.2 Funzioni della centrale**

La centrale gestirà le seguenti funzioni :

Gestione degli allarmi:

- Segnalazioni degli allarmi incendio
- Segnalazione di avvenuta attuazione altri componenti in campo
- Memorizzazione cronologica degli aventi
- Conteggio degli eventi segnalati
- Attuazione delle sirene d'allarme, trasmissioni a distanza uscite di allarme generale e guasto.

Gestione dei guasti :

- Guasti sulle linee di rivelazione (corto, circuito aperto, rimozione di un rivelatore)

Gestione dei guasti dei singoli dispositivi:

- Guasti dei dispositivi singolarmente identificabili mediante codici di guasto di immediata identificazione (guasto dispersione, contatti umidi, impossibilità di attivare eventuali circuiti di comando, luce diretta nella camera ottica del rivelatore...)

Guasti interni la centrale, come:

- Alimentazione di rete
- Batterie di emergenza
- Dispersione a terra
- Alimentazione di servizio utente
- Hardware interno

- Software di gestione
- Guasti sui dispositivi di attuazione della sirena d'allarme generale e della trasmissione.

### **6.3.3 Caratteristiche funzionali della centrale**

La centrale sarà dotata di un potente microprocessore 16 bit, in grado di soddisfare tutte le esigenze funzionali e operative di un moderno sistema di rivelazione incendio. Si dovranno poter programmare le uscite di preallarme e allarme incendio allarme tecnico, a seguito di combinazioni AND e OR di determinate zone o singoli rivelatori o pulsanti, o moduli di allarme tecnico. Le stesse attivazioni potranno essere altresì dirette, ritardate e temporizzate. Nella massima configurazione la centrale dovrà gestire un massimo di 200 indirizzi. I loop dei rivelatori dovranno gestire almeno 99 indirizzi tra rivelatori, pulsanti e moduli di allarme tecnico. A ciascuno dei 99 indirizzi dovrà essere possibile associare una zona logica diversa, in maniera da garantire la massima frammentazione logica dell'impianto. Per quanto riguarda le uscite d'allarme il sistema potrà arrivare a oltre 50 relè liberamente programmabili. Questo sia tramite i relè in campo connessi nel loop di zona, sia tramite schede relè da inserire in centrale. Ogni centrale potrà essere programmata come singola unità Master che come unità slave in un sistema di sottocentrali. La distanza massima tra le centrali sarà illimitata. La centrale dovrà poter essere gestita da un sistema di supervisione con PC e mappe grafiche. Inoltre dovrà poter trasferire i dati su supporto cartaceo mediante stampante seriale o parallela.

### **6.3.4 Presentazione degli allarmi**

La centrale dovrà essere munita di ampio display retroilluminato per la visualizzazione in chiaro dei messaggi d'allarme e guasto. Il display sarà di almeno 80 caratteri su più righe. Mediante esso si dovranno visualizzare le seguenti minime informazioni :

- Tipo di allarme (incendio/gas/tecnico)
- N° della zona logica
- N° del rivelatore in allarme
- Testo di allarme (es. Sala riunioni)

Inoltre, mediante tastiera saranno visualizzabili le seguenti informazioni:

- N° degli allarmi verificatisi
- N° di guasti o anomalie
- Quanti e quali rivelatori sono prossimi alla manutenzione
- Livello di segnale in uscita

Unitamente al display, vi saranno delle indicazioni ottiche e acustiche poste sul fronte quadro tra le quali:

- Lampada di Allarme generale
- Lampada di Preallarme generale
- Led di guasto generale
- Guasto di CPU
- Tipo di allarme (diretto/ritardato)

### **6.3.5 Alimentazioni**

La centrale sarà fornita di alimentatore stabilizzato in grado di fornire energia ai dispositivi di rivelazione incendio quali:

- Rivelatori automatici
- Pulsanti d'allarme
- Moduli tecnici
- Relè programmabili
- Periferiche varie

Tutte le alimentazioni a contorno del sistema, quali le segnalazioni d'allarme e i dispositivi di comando (es. elettromagneti) saranno possibilmente alimentati da alimentatori separati, ubicati nei vari settori dell'edificio.

### **6.3.6 Caratteristiche tecniche**

#### **Alimentazione**

Tensione di rete:	220 Vac- 15%
Frequenza:	50- 60 Hz
Corrente massima per utenze esterne:	2A
Potenza assorbita:	max. 100 VA
Assorbimento a riposo:	max. 600 mA

#### **Accumulatori**

Tensione nominale:	24V
--------------------	-----

#### **Scheda base**

Frequenza di clock:	16 Mhz
Funzionamento di emergenza:	Alimentazione +5 Vcc int.
Interfaccia TTY:	20 mA / Vel. 9600 Bit/sec
Relè guasto comune:	Libero da potenziale 1A
Uscita in tensione:	27,5 Vcc - 500 mA
Temperatura di utilizzo:	-5°C/+50C

## **6.4 Rivelatore Ottico di Fumo Analogico**

Il rivelatore ottico di fumo analogico sarà in grado di segnalare la presenza di fumi in ambiente, sia chiari (rilevazione diretta) che scuri (rilevazione indiretta), e discriminare la presenza di piccole quantità di fumo, adeguando le proprie soglie di rilevazione nel tempo in maniera costante, con la valutazione della fumosità/inquinamento ambientale medio presenti. Il rivelatore avrà due soglie di allarme interne (Preallarme ed Allarme) e sarà in grado di adeguare le proprie soglie di allarme in relazione alla polvere accumulata nella camera di analisi.

Il rivelatore sarà munito di microprocessore a bordo, con propria memoria non volatile, per la valutazione del livello di fumo e manutenzione della camera di analisi, autonomamente, fornendo un segnale finito alla centrale di rilevazione sulle proprie condizioni di funzionamento: Preallarme, Allarme, Guasto, Richiesta manutenzione. La segnalazione di allarme potrà essere inoltrata indipendentemente dal polling di centrale, garantendo la trasmissione entro 3sec. dalla registrazione dell'evento. In altre parole, il tempo di rilevazione non dovrà dipendere dal numero di rilevatori/punti installati sulla linea di rilevazione. Sarà munito di due Led di stato (uno verde ed uno rosso) per la segnalazione dell'allarme (rosso) e il test / polling del rivelatore (verde fisso / lampeggiante). Sarà munito di circuito isolatore di loop per garantire il corretto funzionamento del rivelatore anche in presenza di tagli linea o corto-circuiti (nessun rivelatore dovrà mai essere perso a causa di un guasto di linea).

Il sistema di indirizzamento del rivelatore sarà completamente automatico, con la possibilità di essere effettuato dalla centrale di rilevazione o, in fase di startup, direttamente dal PC di configurazione.

Il rivelatore sarà del tipo a basso profilo, ma allo stesso tempo, con tecnologia a libera circolazione d'aria (LCA), con la rete di segregazione della camera in posizione orizzontale e normalmente non interessata dal flusso d'aria in ambiente, in modo da diminuire lo sporco dovuto alla polvere presente. Sarà possibile interrogare remotamente il rivelatore tramite un opportuno software per verificarne i livelli di sporco e manutenzione, per facilitare e velocizzare le operazioni di manutenzione dell'impianto. La camera ottica dovrà essere disegnata per poter lavorare con velocità dell'aria prossime ai 25m/s per minimizzare l'influenza delle correnti d'aria sulla rivelazione.

Il rivelatore sarà completo di base per il montaggio di rivelatori. Le basi sono complete di contatti per il collegamento elettrico sulla linea (loop) di tipo autopulente in acciaio. L'inserimento del rivelatore avviene mediante pressione e rotazione sullo zoccolo.

Potranno essere impiegate basi con relè, per il comando direttamente in campo di attuazioni varie. L'intervento del relè posto nella base avviene per programmazione della centrale con logiche AND/OR di uno o più rivelatori/pulsanti. Il relè potrà essere con contatto NO/NC pulito. Le basi sono complete di contatti per il collegamento elettrico sulla linea (loop) di tipo autopulente in acciaio. L'inserimento del rivelatore avviene mediante pressione e rotazione sullo zoccolo.

#### **6.4.1 Caratteristiche tecniche**

Tensione di alimentazione:	da 9 a 42 Vcc
Assorbimento a riposo:	45 $\mu$ A
Assorbimento in allarme:	9 mA
Indicazione d'allarme:	Led rosso
Indicazione di servizio:	Led verde
Temperatura di funzionamento:	-20/+70C
Indirizzamento:	automatico
Umidità relativa:	95% ur.
Velocità dell'aria	<25 m/s

## **6.5 Rivelatore Ottico di Fumo Lineare**

Il suo funzionamento si basa sull'interazione fra il fumo presente in un ambiente generato da un principio d'incendio e un raggio infrarosso emesso dal trasmettitore e ricevuto dal ricevitore posto ad una distanza massima di 100 metri. In contenitore ABS bianco e corredato di un mirino ottico che permette di eseguire un allineamento di massima. La barriera è dotata di un modulo a display interno che permette di eseguire la procedura di calibrazione tramite l'accessorio BF TEST e il controllo del segnale ricevuto. Il livello di sensibilità è regolabile per l'ottimizzazione della soglia di intervento in base alla distanza di lavoro tra 5 e 100 metri. La barriera dispone di due uscite a relè (NC-C-NO) per segnalare l'evento di guasto e incendio. Disponibile inoltre, un'uscita di allarme ad assorbimento per il collegamento a centrali convenzionali. Funzione di auto reset allarme incendio una volta terminata la condizione che ha generato l'allarme. Attraverso il modulo opzionale XFIRE BF è possibile collegare la barriera direttamente sul loop di una centrale XFIRE con la possibilità di fornire alimentazione direttamente dal loop. La barriera possiede un'interfaccia seriale integrata che permette la connessione con il pannello di monitoraggio remoto opzionale BRC per la visualizzazione dello stato della barriera. Il pannello può monitorare fino a un massimo di 16 barriere contemporaneamente. Con il modulo opzionale BTM è possibile gestire e visualizzare i dati della barriera attraverso un collegamento Bluetooth e un App dedicata.

### **6.5.1 Caratteristiche tecniche**

Copertura: da 5 a 100 metri

Tensione di alimentazione: 11,5 - 27,8Vdc

Assorbimento elettrico massimo: 25mA la coppia

Temperatura di esercizio: da -25°C a +55°C

Uscita/e: 2 relè (Guasto e Allarme)

Opzionale: Auto reset con DIP, Connessione pannello remoto BRC, Scheda

XFIRE-BF per loop XFIRE

Tipologia: TX e RX

Grado di protezione: IP64

Dimensioni (LxHxP): 159 x 211 x 96 mm

Peso: 1500g (TX e RX)

## **6.6 Pulsante Manuale Allarme Incendio**

Il pulsante sarà utilizzato per fornire alla centrale una segnalazione di assoluta emergenza incendio. Una volta rotto il vetrino di protezione o rotto il vetrino e premuto il pulsante, fornirà al sistema un segnale di ALLARME di massima priorità. Il pulsante sarà del tipo ad Autoindirizzamento, e potrà essere inserito nel normale loop dei rivelatori automatici, sullo stesso cavo a 2 conduttori. Sarà di colore rosso ed avrà una robusta custodia in ABS riportante la simbologia a norme EN54. Il pulsante dovrà riportare le indicazioni di allarme (led rosso) e polling (led verde). All'occorrenza il pulsante manuale di allarme dovrà essere equipaggiato con relè a scambio pulito per favorire l'alimentazione e la disalimentazione localizzata di carichi asserviti all'impianto di rivelazione incendi.

### **6.6.1 Caratteristiche tecniche**

Tensione di funzionamento:	da 9 a 42 Vcc
Assorbimento a riposo:	45 $\mu$ A
Assorbimento in allarme:	9 mA
Indirizzamento:	automatico
Temperatura di funzionamento:	-20/+70C

## **6.7 Modulo di Comando**

Sarà costituito da un circuito elettronico in grado di recepire in ingresso un contatto libero da potenziale e di riportarlo sulla linea analogica (loop). Il modulo di allarme tecnico sarà in grado di supervisionare direttamente una tensione compresa fra 2 e 28Vdc su un ingresso dotato di fotoaccoppiatore. L'indirizzamento sarà completamente automatico. Il modulo sarà completo di custodia plastica in ABS, e dotato di Led di allarme. Oltre all'ingresso, sarà possibile avere una funzione aggiuntiva a bordo: isolatore di corto-circuito o relè liberamente programmabile.

### **6.7.1 Caratteristiche tecniche**

Tensione di alimentazione:	19 Vcc
Assorbimento:	9 mA
Temperatura di funzionamento:	-30 /+70C
Grado di protezione:	IP42
Umidità relativa:	95% Ur

## **6.8 Pannello di Segnalazione Ottico - Acustica**

Il pannello ottico acustico sarà utilizzato per ripetere l'allarme incendio in campo. Sarà costituito da una custodia in ABS e da un frontalino di protezione colore rosso, recante la scritta "Allarme incendio". In caso di allarme fornirà una segnalazione ottica ed acustica di allarme.

Il pannello sarà del tipo a basso assorbimento e sarà equipaggiato con Led di presenza alimentazione.

### **6.8.1 Caratteristiche tecniche**

Tensione di alimentazione:	10-28 Vcc
Assorbimento a riposo:	40 mA
Assorbimento in allarme:	60 mA
Temperatura di funzionamento:	-10 +60 C

## **6.9 Alimentatore Supplementare**

L'alimentatore sarà del tipo autoalimentato per collegamento con batterie in tampone a 24V con segnalazione di guasto, termistore di sovratemperatura batteria posto entro apposito contenitore. L'alimentatore sarà del tipo omologato EN 54 e sarà dotato di Transonder Ingresso / Uscita costituito da un circuito elettronico in grado di controllare uno o più ingressi a doppio bilanciamento, con possibilità di acquisire qualsiasi segnale ad assorbimento proveniente da dispositivi di tipo convenzionale. Il trasponder è inoltre munito di relè programmabili con contatti liberi da potenziale o supervisionati in modalità NC o NO, collegato direttamente sulla linea analogica (loop) con indirizzamento automatico. Sarà possibile installarlo in un'appropriata custodia plastica o metallica, con differenti gradi di protezione meccanica. Indipendentemente dal numero di ingressi/uscite, il transponder occuperà solamente uno dei 127 indirizzi del loop, e potrà essere equipaggiato con un isolatore di corto-circuito dedicato.

### **6.9.1 Caratteristiche tecniche Alimentatore**

Tensione di alimentazione:	230 Vca
Tensione di uscita:	24 Vdc
Assorbimento Max:	8 A
Batteria Tampone:	2x12 V
Protezione secondaria:	a Fusibile
Uscita Opzionale:	12 V
Grado di protezione:	IP42
Temperatura di funzionamento:	0 / +45C
Umidità relativa:	90% Ur

### **6.9.2 Caratteristiche tecniche Transponder**

Tensione di alimentazione:	24 Vcc
Assorbimento:	max 40 mA
Temperatura di funzionamento:	-30 /+70C
Grado di protezione:	IP42
Umidità relativa:	95% Ur

### **6.10 Cavi per linee ad anello (Loop)**

Caratteristiche tecniche

Denominazione: FG29OHM16 100/100V LSZH PH120 CEI 20-105 UNI 9795 CEI-UNEL 35338

Specifica: CLASSIFICAZIONE CPR Cca-s1b,d1,a1

Conduttori: rame rosso ricotto Cl.5 CEI EN 60228 (Tabella 9)

Isolante: gomma siliconica LSZH CEI 20-11

Colori anime: rosso-nero (2x) - rosso-nero-bianco-blu (4x)

Separatore: nastro PET

Drenaggio: rame stagnato ricotto 0,50 mm<sup>2</sup>

Schermatura: nastro Al/PET

Separatore: nastro PET

Guaina: compound speciale termoplastico LSZH CEI 20-11

Colore della guaina: rosso RAL 3000

Resistente al fuoco: durata 120 min. alla temperatura di 830 °C.( - 0 ÷ + 40 °C) CEI EN 50200

Resistenza elettrica: relativamente alla sezione CEI EN 60228 (Tabella 9)

Tensione nominale: 100/100 V (valore efficace)

Tensione di prova: 2000 V

Temperatura max d'esercizio: 90 °C

Temperatura di corto circuito: 250 °C

Temperatura min di posa: 0 °C

Raggio di curvatura: Ø x 14

Twistatura massima standard (cavo 2x): >= 10 spire/metro

## **7 IMPIANTO ILLUMINAZIONE DI SICUREZZA**

### **7.1 Premessa**

Le caratteristiche dei componenti di seguito riportate fanno necessariamente riferimento ad una tipologia di prodotti commerciali compatibili con quelli da installare (secondo prodotti classici presenti sul mercato) nelle opere previste dall'intervento.

Quanto di seguito non è dunque da intendersi vincolante come marca; la priorità e caratteristica fondamentale richiesta è la compatibilità con i sistemi classici per categoria presenti sul mercato.

I componenti da installarsi per la realizzazione di suddetto impianto, al fine di rendere possibile la comunicazioni con altri sistemi già presenti presso il complesso e per consentire il rapido approvvigionamento di altro materiale di scorta ai fini manutentivi, dovranno essere scelti fra i modelli indicati al punto 1. Nel caso di scelta di componenti differenti fra quelli indicati, i sistemi proposti, dovranno garantire la completa interfacciabilità e scambio di comunicazione con i sistemi già previsti presso il complesso.

### **7.2 Descrizione**

L'impianto comprende i seguenti componenti principali:

- centrale di gestione, riporto eventi e segnalazione allarmi costituita inizialmente da n.1 centralina dedicata per gli apparecchi autoalimentati. (Il sistema sarà comunque ampliabile in funzione dell'esigenze)
- stampante di sistema per riporto eventi, una per ogni gruppo di corpi illuminanti
- soccorritore completo di batterie
- modulo di gestione rete dati (incluso nella centrale)
- corpi illuminanti del tipo autoalimentato
- rete di collegamento bus per connessione corpi illuminanti / centrale

Il sistema di gestione dell'impianto di illuminazione di sicurezza sarà del tipo cablato con linea bus al fine di garantire l'identificazione puntuale dei corpi illuminanti e del segnale di manutenzione lampada, il sistema inoltre non necessita di codificare i corpi illuminanti con dip switches, né con commutatori rotativi. La tipologia dei corpi illuminanti e impiantistica del sistema prevederà

- Lampade del tipo autoalimentato connesse alla centrale di gestione mediante rete bus ed alimentate da alimentazione locale di piano.

Il comando di accensione delle lampade inerenti all'impianto di illuminazione di sicurezza potrà essere effettuato sia in caso di mancanza di alimentazione principale che in caso di comando proveniente dalla centrale di gestione.

Il sistema indicato denominato “EXIWAY DICUBE” è un sistema automatico per il controllo di tre tipologie di apparecchi:

- *Autoalimentati con batteria interna (lampade della serie Dardo o DiCube Exiway)*
- *Alimentati da Soccorritore Powersin (lampade della serie MCS o rese tali con modulo Master EYE)*
- *Alimentati da rete 230V in uso per illuminazione ordinaria (adattate con opportuno modulo di controllo)*

Dalla Centrale di gestione EXIWAY DICUBE, tramite opportuna linea BUS polarizzata, si possono collegare un massimo di 128 lampade per ogni centrale (ogni centrale può collegare una ulteriore estensione per ulteriori 128 apparecchi illuminanti), le quali vengono necessariamente numerate. Non è indispensabile seguire un ordine particolare nella numerazione, perché l'Assegnazione del numero agli apparecchi che fanno capo alla linea è assolutamente arbitraria (nel limite da 01 a 00, cioè 128 possibili combinazioni). La numerazione può essere casuale senza la necessità di mantenere ordini particolari.

Il collegamento delle lampade dovrà essere effettuato mantenendo uniformi le tipologie di controllo.

Ad una centralina EXIWAY DICUBE potranno essere collegati solo apparecchi dello stesso tipo o apparecchi autoalimentati (tipo DARDO), o apparecchi alimentati da Soccorritore Powersin o apparecchi per illuminazione ordinaria dotati di apposito “Modulo Control Plus”.

La centrale di gestione effettua un controllo di tipo "run time" per il monitoraggio continuo dello stato del sistema, l'espandibilità del sistema arriva ad un numero virtualmente illimitato di centraline collegate tramite web o rete dati. Il sistema è gestibile mediante opportuno sistema di supervisione gestito tramite SMARTPHONE / PC con apposito software di gestione.

L'architettura del sistema proposto prevede il collegamento di n.1 Modulo opzionali DARDO PLUS Printer, facente funzioni di Stampante Termica dedicata una per ogni gruppo di tipologia di corpi illuminanti (autoalimentate e da soccorritore), in modo da produrre un documento contenente il rapporto sullo stato dell'impianto, oltre a tutte le segnalazioni degli eventi significativi gestiti dal sistema.

Il Modulo DARDO PLUS Printer può essere utilizzato, come unica stampante, per 4 centraline EXIWAY DICUBE interconnesse tra loro, per un totale di 400 lampade totalmente controllabili.

### **7.3 Centrale di Gestione**

Centralina in contenitore plastico installabile su barra DIN (9 moduli) 159x73x90 mm, con alimentazione 230/240V 50/60hz.

Display retroilluminato per la visualizzazione dello stato dell'impianto e la gestione comandi e programmazione tramite menu.

Tastiera con tasti a membrana per i comandi.

Segnalazioni luminose a led multicolore.

2 uscite seriali RS232 per collegamento a centraline per gestione corpi illuminanti.

1 uscita seriale RS485 per collegamento a stampante.

1 uscita dati RJ45 per collegamento a rete dati.

3 ingressi (0-24Vcc) per effettuare comandi a distanza.

4 uscite per segnalazione a distanza (0-24Vcc).

Batteria interna al Ni/Cd per alta temperatura 6V 0.6Ah, con autonomia fino a 3,30h.

Selezione della lingua di visualizzazione e stampa tramite microinterruttore (8 lingue selezionabili).

Configurazione del controllo del tipo di applicazione (illuminazione ordinaria, apparecchi autonomi, apparecchi alimentati da soccorritore dedicato) tramite microinterruttori.

Pulsante spegnimento centralina di controllo per periodi di inattività.

#### **7.3.1 Collegamenti**

Singola linea bus costituita da un cavo bifilare senza schermatura sez. 2x1.5 mmq per il controllo apparecchi.

Collegamento tra centraline o supervisore mediante linea seriale RS232 per distanze fino a 20 m.

Collegamento per stampante tramite linea seriale RS485 per distanza fino a 1200 m.

Collegamento per rete dati tramite linea dati RJ45 per distanza fino a 90 m.

Connessione tra centralina ed apparecchi senza alcuna interfaccia esterna.

#### **7.3.2 Controllo**

Diagnostica run-time per un controllo continuo dello stato del sistema.

Realizzazione di test funzionali e di autonomia, sia automatici personalizzati che manuali.

Programmazione libera delle date e delle cadenze dei test.

Programmazione della durata del test di autonomia in relazione alle regolamentazioni normative vigenti.

Identificazione dello stato di funzionamento della centralina di controllo mediante segnalazioni a led multicolore.

Segnalazione delle anomalie di lampade guaste, test in corso ed inibizione dell'emergenza mediante led multicolore.

### **7.3.3 Comandi a distanza per sistemi con apparecchi autonomi**

Commutazione della gestione della centralina da comandi locali a comandi a distanza, mediante microinterruttore .

Connessione a 3 ingressi (0-24Vcc).

Comandi a distanza per:

- inibizione dell'emergenza;
- restore dell'inibizione;
- test a durata variabile.

### **7.3.4 Segnalazioni a distanza**

Connessione a 4 uscite (0-24Vcc).

Segnalazioni a distanza per:

- Intervento in emergenza;
- Anomalie lampade;
- Test in corso;
- Inibizione emergenza.

### **7.3.5 Stampa**

Stampante dedicata in grado di stampare gli eventi run time di max. 4 centraline di controllo ad essa collegate mediante linea RS485.

Possibilità di richiamare da tastiera la stampa dell'ultimo test eseguito.

Verifica dei report da più punti dell'impianto tramite il collegamento anche ad una sola centralina, in linea RS485, di max. 32 stampanti.

### **7.3.6 Supervisione**

Software di supervisione per Windows in grado di gestire impianti locali con centraline connesse in linea seriale RS485 e/o impianti remoti con centraline connesse mediante rete dati.

L'interfaccia verso l'utilizzatore si basa sui più attuali sistemi di gestione, ed è declinata su più livelli, da quello professionale tramite PC con Exiway PC Suite a quello più semplice e utilizzabile da smartphone tramite APP dedicate. Il sistema base accetta fino a 256 dispositivi collegati con una sola unità di controllo, ma offre ampie possibilità di modularità. Le stesse unità di controllo possono essere collegate in una rete Ethernet, consentendo la gestione di un numero di dispositivi virtualmente illimitato. Il sistema DiCube si integra nelle architetture BMS, WEB, KNX, CLOUD, per una gestione efficace di ogni problematica e un controllo costante anche da remoto.

### **7.3.7 Controllo di apparecchi di emergenza autonomi**

Commutazione della gestione del sistema per il controllo di apparecchi autonomi, mediante microinterruttore.

Controllo realizzato attraverso apparecchi muniti di circuito di interfaccia indirizzabile per identificazione apparecchio guasto.

### **7.3.8 Controllo di apparecchi alimentati da soccorritore**

Commutazione della gestione del sistema, dalla centralina al gruppo soccorritore, mediante microinterruttore.

Controllo realizzato attraverso apparecchi muniti di apposito modulo di interfaccia indirizzabile, interno agli apparecchi, per identificazione apparecchio guasto.

Invio dei comandi esclusivamente da soccorritore appositamente predisposto e compatibile con il sistema.

Programmazione eventi e gestione da soccorritore fino a 32 centraline collegate.

Collegamento tra soccorritore e centraline mediante linea seriale RS485 e convertitore linea RS232/485 dedicato. (Riferito ai sistemi DARDO E DARDO PLUS).

### **7.3.9 Controllo illuminazione ordinaria**

Commutazione della gestione del sistema di apparecchi di illuminazione ordinaria mediante microinterruttore.

Controllo "run time" mediante apposito modulo di interfaccia indirizzabile, interno agli apparecchi, per identificazione apparecchio guasto.

## **7.4 Stampante Locale**

Stampante in contenitore plastico installabile all'interno di quadri standard e/o parete.

Alimentazione 230/240V 50/60hz.

Led di segnalazione alimentazione.

Tasto per funzione avanzamento carta.

Segnalazioni luminose a led multicolore, stato batteria.

4 Ingrassi seriali RS485 per collegamento ad altrettante centraline, in tutte le loro configurazioni.

Batteria interna al Ni/Cd per alta temperatura.

Pulsante spegnimento per periodi di inattività.

## **7.5 Adattatore di Sistema**

Permette la connessione del Soccorritore OVA Powersin, al quadro di distribuzione Master Box, tramite linea RS 485.

### **7.5.1 Caratteristiche tecniche**

Morsettiera di alimentazione ordinaria 230Vac

Interruttore di ON/OFF e sezionamento batterie

Fusibile di protezione batterie

Morsettiera batteria

Morsettiera di uscita M2 ( 11..20 )

Morsettiera di uscita M2 ( 1 .. 10 )

Morsettiera degli ingressi M3

Connettore DB 15 poli maschio volante per connessione linea seriale a PowerSin

N. 2 sezionatori portafusibili da barra DIN -

N. 2 fusibili rapidi formato 5x20 da 1A tubetto ceramico ( contenuti nei sezionatori )

N. 1 spalletta di copertura sezionatori

N. 4 Batterie da 6V 4.2Ah precablate

## 7.6 Corpi Illuminanti Autoalimentati

### Lampada OVA EXIWAY 40506

#### Presentazione

Gamma	Exiway
Nome del prodotto	Exiway Smartled Dicube
Tipo di prodotto o componente	Apparecchio di illuminazione di emergenza
Applicazione	Illuminazione
Funzione	Indirizzabile
Alimentazione	Non Permanente
Numero di batterie	1 6,4 V 1,5 Ah
Sorgente luminosa	10 LED LED 0,3 W

#### Caratteristiche tecniche

Tensione nominale di impiego [Ue]	230 V 50/60 Hz
Potenza assorbita in VA	0,3 VA
Potenza assorbita in W	4,1 W
Classe di isolamento	Classe II
Autonomia	2 h
Tempo di ricarica	12 H
Flusso luminoso	235 lm
Tipo di vetro	Schermo trasparente serigrafato
Montaggio dispositivo	Parete Filoghiera Soffitto
Altezza	300 mm
Larghezza	127 mm
Profondità	45,5 mm
Peso netto prodotto	0,65 kg

#### Ambiente

Grado di protezione IP	IP65
Temperatura ambiente operativa	0...40 °C
Resistenza al fuoco	850 °C
Certificazioni prodotto	ENEC
Norme di riferimento	EN 62034 EN 60598-2-2

#### Sostenibilità dell'offerta

Stato offerta sostenibile	Prodotto Green Premium
Regolamento REACh	<a href="#">Dichiarazione REACh</a>
Direttiva RoHS UE	Conformità <a href="#">EU RoHS Dichiarazione</a>
Privo di metalli pesanti tossici	Sì
Senza mercurio	Sì
Informazioni esenzioni RoHS	<a href="#">Sì</a>
Regolamento RoHS della Cina	<a href="#">Dichiarazione RoHS della Cina</a> Dichiarazione proattiva China RoHS (fuori dalla portata legale RoHS cinese)
Informazioni ambientali	<a href="#">Profilo ambientale del prodotto</a>
Profilo di circolarità	<a href="#">Informazioni sulla fine della vita</a>
WEEE	Nei mercati dell'Unione Europea il prodotto deve essere smaltito in base a un metodo differenziato specifico e non tra i normali rifiuti.

## Lampada OVA EXIWAY 40508

### Presentazione

Gamma	Exiway
Nome del prodotto	Exiway Smartled Dicube
Tipo di prodotto o componente	Apparecchio di illuminazione di emergenza
Applicazione	Illuminazione
Funzione	Indirizzabile
Alimentazione	Non Permanente
Numero di batterie	1 9,6 V 1,5 Ah
Sorgente luminosa	20 LED LED 0,3 W

### Caratteristiche tecniche

Tensione nominale di impiego [Ue]	230 V 50/60 Hz
Potenza assorbita in VA	0,3 VA
Potenza assorbita in W	4,9 W
Classe di isolamento	Classe II
Autonomia	2 h
Tempo di ricarica	12 h
Flusso luminoso	550 lm
Tipo di vetro	Schermo trasparente serigrafato
Montaggio dispositivo	Parete Filoghiera Soffitto
Altezza	300 mm
Larghezza	127 mm
Profondità	45,5 mm
Peso netto prodotto	0,7 kg

### Ambiente

Grado di protezione IP	IP65
Temperatura ambiente operativa	0...40 °C
Resistenza al fuoco	850 °C
Certificazioni prodotto	ENEC
Norme di riferimento	EN 62034 EN 60598-2-2

### Sostenibilità dell'offerta

Stato offerta sostenibile	Prodotto Green Premium
Regolamento REACH	<a href="#">Dichiarazione REACH</a>
Direttiva RoHS UE	Conformità <a href="#">EU RoHS Dichiarazione</a>
Privo di metalli pesanti tossici	Sì
Senza mercurio	Sì
Informazioni esenzioni RoHS	<a href="#">Sì</a>
Regolamento RoHS della Cina	<a href="#">Dichiarazione RoHS della Cina</a> Dichiarazione proattiva China RoHS (fuori dalla portata legale RoHS cinese)
Informazioni ambientali	<a href="#">Profilo ambientale del prodotto</a>
Profilo di circolarità	<a href="#">Informazioni sulla fine della vita</a>
WEEE	Nei mercati dell'Unione Europea il prodotto deve essere smaltito in base a un metodo differenziato specifico e non tra i normali rifiuti.

## Lampada OVA EXIWAY 40509

### Presentazione

Gamma	Exiway
Nome del prodotto	Exiway Smartled Dicube
Tipo di prodotto o componente	Apparecchio di illuminazione di emergenza
Applicazione	Illuminazione
Funzione	Indirizzabile
Alimentazione	Permanente Non Permanente
Numero di batterie	1 9,6 V 1,5 Ah
Sorgente luminosa	20 LED LED 0,3 W

### Caratteristiche tecniche

Tensione nominale di impiego [Ue]	230 V 50/60 Hz
Potenza assorbita in VA	0,6 VA
Potenza assorbita in W	5,2 W
Classe di isolamento	Classe II
Autonomia	2 h
Tempo di ricarica	12 H
Flusso luminoso	550 lm
Tipo di vetro	Schermo trasparente serigrafato
Montaggio dispositivo	Parete Filoghiera Soffitto
Altezza	300 mm
Larghezza	127 mm
Profondità	45,5 mm
Peso netto prodotto	0,71 kg

### Ambiente

Grado di protezione IP	IP65
Temperatura ambiente operativa	0...40 °C
Resistenza al fuoco	850 °C
Certificazioni prodotto	ENEC
Norme di riferimento	EN 62034 EN 60598-2-2

### Sostenibilità dell'offerta

Stato offerta sostenibile	Prodotto Green Premium
Regolamento REACH	<a href="#">Dichiarazione REACH</a>
Direttiva RoHS UE	Conformità <a href="#">EU RoHS Dichiarazione</a>
Privo di metalli pesanti tossici	Sì
Senza mercurio	Sì
Informazioni esenzioni RoHS	<a href="#">Sì</a>
Regolamento RoHS della Cina	<a href="#">Dichiarazione RoHS della Cina</a> Dichiarazione proattiva China RoHS (fuori dalla portata legale RoHS cinese)
Informazioni ambientali	<a href="#">Profilo ambientale del prodotto</a>
Profilo di circolarità	<a href="#">Informazioni sulla fine della vita</a>
WEEE	Nei mercati dell'Unione Europea il prodotto deve essere smaltito in base a un metodo differenziato specifico e non tra i normali rifiuti.

## **8 IMPIANTO ANTINTRUSIONE**

### **8.1 Premessa**

Le caratteristiche dei componenti di seguito riportate fanno necessariamente riferimento ad una tipologia di prodotti commerciali compatibili con quelli da installare (secondo prodotti classici presenti sul mercato) in entrambi i lotti di intervento.

Quanto di seguito non è dunque da intendersi vincolante come marca; la priorità e caratteristica fondamentale richiesta è la compatibilità con i sistemi classici per categoria presenti sul mercato.

### **8.2 Descrizione**

Il sistema funzionerà con monitoraggio degli elementi in campo durante il normale orario di apertura giornaliera.

Tutti i componenti dell'impianto attiveranno il sistema con funzione di allarme fuori dal normale orario di apertura. Verranno allarmati tutti gli ingressi dell'edificio con sistemi dipendenti dal tipo di protezione da effettuare (contatti, rilevatori) e secondo delle zone e dei gruppi di locali le cui indicazioni verranno fornite dal committente e in funzione di quanto esposto sugli elaborati progettuali forniti.

La fase di tutta sicurezza richiede che, in seguito all'attivazione di qualsiasi sensore, un avviso visivo ed acustico sia dato direttamente dalla centrale ai vari dispositivi tipo sirene ottiche acustiche posizionate sia all'interno che all'esterno dell'edificio. Contemporaneamente, previa autorizzazione da parte del committente e delle autorità preposte, mediante combinatore telefonico, verranno inviati 4 messaggi specialistici a persone o enti indicati esclusivamente dal committente. L'allarme generale potrà essere resettato con una chiave di 'reset' posta sul pannello della centrale o mediante l'inserzione di una delle tastiere / badge di inserzione/disinserzione dell'impianto stesso.

### **8.3 Centrale di controllo**

La centrale del sistema protezione antintrusione e controllo accessi dovrà essere così costituita :

- ☐ Centrale in contenitore autoprotetto, tipo black-box
- ☐ Terminale principale di comando dotato di display alfanumerico e tastiera funzionale
- ☐ Elementi di indirizzamento multiplo
- ☐ Pannelli di comando principale od ausiliario a semplice operatività

La centrale od unità di comando e controllo dovrà risultare di elevata versatilità e di valida applicazione per sistemi di protezione contro le intrusioni di medie e piccole dimensioni. Dovrà essere possibile gestire, tramite opportuni collegamenti alla rete dati e opportuni software di gestione, il controllo degli accessi interessati.

La centrale dovrà essere di tecnologia micro computer innovativa, con funzionamento real-time e con controllo continuo del gruppo di auto alimentazione.

La tecnica di indirizzamento, che dovrà essere realizzabile attraverso l'utilizzo di elementi di indirizzamento (sia multipli che individuali), dovrà consentire un minor dispendio nella stesura delle linee di collegamento dei vari dispositivi di sistema (rivelatori e terminali di comando e controllo) grazie a:

- ❑ bus di comunicazione universale per la connessione terminali operativi;
- ❑ linea di segnalazione rivelatori per il collegamento di: elementi di indirizzamento e di pannelli di comando e controllo dalla semplificata operatività.

Il comando ed il controllo del sistema dovranno essere consentiti su differenti livelli di accesso e resi disponibili tramite opportuni dispositivi inseritori; la abilitazione degli stessi dovrà poter avvenire attraverso l'utilizzo di una chiave di abilitazione, con codice di identificazione dell'operatore (PIN) o per combinazione delle due (chiave/codice).

Dovranno essere disponibili differenti codici di identificazione (password) suddivisibili in differenti gruppi di utilizzatori, a cui andrà assegnato un profilo di operatività.

Dovrà essere altresì possibile utilizzare eventuali pannelli ausiliari di comando e controllo ad operatività semplificata (da collegarsi sulla linea di segnalazione/rivelazione).

La centrale dovrà poter memorizzare almeno gli ultimi 100 eventi.

La messaggistica prodotta dalla centrale a corredo dell'allarme dovrà essere programmabile.

La centrale dovrà essere del tipo a configurazione ad indirizzamento individuale con:

- ❑ almeno 64 linee di segnalazione (rivelazione) a bus parallelo;
- ❑ organizzazione d'allarme separata per 128 indirizzi (almeno 96 per impianti di tipo centralizzato)
- ❑ operabilità differenziata (inserimento/disinserimento) di massimo 32 sezioni d'impianto (gruppi di indirizzi);

le linee di rivelazione dovranno poter collegare fisicamente sino a 64 elementi di indirizzamento sia individuali che multipli in grado di rilevare informazioni differenziate di allarme, manomissione, taglio e corto linea.

La centrale dovrà rendere disponibili uscite relè d'allarme controllate per il comando di attuatori ottico-acustici e uscite programmabili di tipo open collector per la trasmissione remota.

Le uscite per il comando degli attuatori e la trasmissione remota dovranno essere attribuibili ad eventi di allarme secondo una lista pre programmata di varianti di abbinamento delle stesse.

La centrale dovrà segnalare i tentativi di manomissione provvedendo al:

- ❑ controllo del tentativo di apertura dell'armadio della centrale
- ❑ controllo della linea di trasmissione dati
- ❑ controllo continuo dei loop d'allarme.

La centrale dovrà essere di elevata immunità a perturbazioni ambientali, alle interferenze di carattere elettromagnetico e dotata di protezione contro sovratensioni sull'alimentazione e linee di segnalazione. La centrale dovrà poter prevedere operazioni di inserimento/disinserimento automatico dell'impianto.

Sono richieste le seguenti caratteristiche funzionali:

- ❑ canali indipendenti programmabili di tipo software
- ❑ canale hardware (ingresso dalla centrale subordinato a possibili comandi esterni) supplementare con funzione di canale di blocco, per l'inibizione dei comandi manuali di disinserimento
- ❑ possibilità di gestione automatica (inserimento/disinserimento automatico) per ciascuno dei canali
- ❑ possibilità di gestione semi automatica (inserimento automatico /abilitazione al disinserimento manuale per ciascuno dei canali)
- ❑ gestione delle festività
- ❑ gestione delle ferie
- ❑ possibilità di richiesta di effettuazione di ritardo all'inserimento con tempo programmabile sino a 2 ore e richiedibile secondo programmazione da una a tre volte
- ❑ disponibilità attraverso idoneo modulo di comando di almeno due uscite logiche od a relè per il preavviso all'inserimento automatico con tempo di durata programmabile da 0 a 20 minuti.
- ❑ possibilità di richiesta della funzione "Domani festivo (Sciopero, festività non programmate, ...)
- ❑ allarme per "disinserimento forzato"

La centrale, quale funzione ausiliaria, dovrà inoltre poter gestire eventuali linee segnalazione di tipo collettivo e/o pulsanti di segnalazione incendio ad integrazione (SI PREVEDE IL COLLEGAMENTO DEI SENSORI ANTIALLAGAMENTO). Tale gestione dovrà avvenire attraverso opportuna elettronica di interfaccia collegata all'elemento di indirizzamento.

Gli elementi di indirizzamento dovranno essere collegati alla centrale attraverso la linea di segnalazione dei rivelatori.

Allarmi, segnali di guasto ecc. relativi all'elemento di indirizzamento od ai rivelatori di riferimento dovranno essere memorizzati nell'elemento di indirizzamento stesso e trasmessi attraverso una linea a due fili alla centrale che provvederà alla loro elaborazione e trattamento per l'eventuale attivazione dei dispositivi d'allarme e la presentazione all'utente.

Gli elementi di indirizzamento potranno essere di due tipologie :

del tipo multiplo a 4 ingressi ( per allarme o tamper switch) singolarmente indirizzabili.

del tipo individuale, autonomi o installati all'interno dei rivelatori stessi

L'elemento di indirizzamento multiplo dovrà poter essere configurato a livello software per le seguenti modalità :

- ❑ elemento di indirizzamento multiplo per rivelatori.
- ❑ elemento di indirizzamento per il controllo porta (con segnalazione di sorveglianza e l'allarme);
- ❑ elemento di indirizzamento per il controllo del percorso di ingresso/uscita.

Il terminale dovrà essere dotato di un display LCD alfanumerico per l'indicazione in chiaro su due righe, ciascuna di 24 caratteri, degli eventi.

Il display di visualizzazione dovrà essere del tipo a sfondo variabile automatico su 2 colori:

- ❑ display di colore rosso per messaggi di pericolo quali l'allarme e la manomissione;
- ❑ display di colore giallo o verde per messaggi di tipo informativo.

Il terminale dovrà essere altresì dotato di indicatori LED per informazioni generali sullo stato operativo della centrale.

Ed in particolare:

- ❑ Organizzazione d'allarme (Giorno/Notte)
- ❑ Allarme di effrazione
- ❑ Allarme di aggressione
- ❑ Manomissione
- ❑ Guasto
- ❑ Terminale abilitato
- ❑ Attivazione mezzi d'allarme

La tastiera del terminale dovrà essere dotata di tasti funzione contrassegnati da simboli di facile lettura per una diretta operabilità sulle principali funzioni della centrale, ed in particolare per:

- ❑ la commutazione Giorno/Notte (Presente/Assente)
- ❑ la tacitazione dei dispositivi ottico/acustici
- ❑ il reset individuale degli allarmi
- ❑ 3 tasti funzione per una diretta operabilità su 3 sezioni (gruppo di indirizzi) d'impianto.

Tutte le altre funzioni/informazioni di sistema dovranno poter essere richiamate attraverso la combinazione di un tasto di funzione generale e di un codice a due cifre selezionabile dalla tastiera numerica.

L'abilitazione del terminale dovrà essere possibile a mezzo chiave e/o codice (PIN) composto da un suffisso di identificazione operatore e di un codice mnemonico personale non visualizzabile.

Sono richiesti differenti codici di abilitazione suddivisibili in almeno 8 profili differenti di utilizzatore.

La centrale dovrà essere completa di sistema autoalimentato costituito da batteria ricaricabile (autonomia 72 ore).

Caratteristiche	multizona a microprocessore
Display	alfanumerico
Norme di riferimento	CEI 79-1 e CEI 79-2
Tensione di alimentazione	230 Vca
Temperatura di esercizio	0/+40°C

#### **8.4 Sensore volumetrico a doppia tecnologia**

I Sensori a doppia tecnologia infrarosso passivo e microonda con dispositivo antiaccecamento, avranno le seguenti caratteristiche:

- ❑ tensioni di alimentazione da 9 a 16 V c.c.
- ❑ assorbimento 28 mA a 12 V c.c.
- ❑ potenza microonda 0,008 microW/cm<sup>2</sup> a 1 metro
- ❑ ripple 2 V<sub>pp</sub> a 12 V
- ❑ uscita contatto relais NC 50 mA 24 V con resistenza da 10 Ohm in serie
- ❑ durata allarme 3 sec
- ❑ temperatura di funzionamento da -10 °C a + 55 °C
- ❑ orientamento verticale +2/-12
- ❑ orientamento orizzontale +/-5
- ❑ possibilità di controllo remoto del LED walk/test
- ❑ Lunghezza di campo coperto mt.15

#### **8.5 Contatto magnetico / Antieffrazione**

I Contatti magnetici / Antieffrazione saranno del tipo a doppio bilanciamento, racchiusi in custodie protette ad elevata resistenza meccanica in esecuzione da incasso e/o da esterno aventi le seguenti caratteristiche:

- ❑ massima potenza commutabile in c.c. 10 W
- ❑ massima tensione in commutazione in c.c. 200 V
- ❑ tensione di rottura in c.c. 250 V
- ❑ corrente massima in c.c 500 mA
- ❑ capacità 0,2 pF
- ❑ tempo di attuazione massimo 0,5 ms
- ❑ numero di cicli garantiti 100.000.000.000

Il contenitore avrà:

- ❑ custodia in alluminio anodizzato
- ❑ tappi antisvitamento

## **8.6 Dispositivo inseritore**

I dispositivi inseritori saranno del tipo a tastiera programmabile e del tipo a lettore di prossimità / Badge e avranno le seguenti caratteristiche:

- ❑ tensioni di alimentazione da 9 a 16 V c.c.
- ❑ assorbimento 18 mA a 12 V c.c.
- ❑ temperatura di funzionamento da -10 °C a + 55 °C

I dispositivi saranno forniti completi con n.1 tessera o card per per ogni dispositivo inseritore.

La programmazione delle card avverrà mediante l'utilizzo della centrale di gestione specifica dell'impianto.

## **8.7 Pulsante manuale allarme generale**

Il dispositivo a pulsante atto alla realizzazione del sistema di attivazione allarme generale manuale avrà le seguenti caratteristiche:

Caratteristiche	a rottura vetro
Alimentazione	da loop o zona dedicata
Norme di riferimento	EN 54
Temperatura di esercizio	0/+40°C
Installazione	a parete

L'allarme dovrà essere attivato mediante la rottura del vetro senza la necessità di strumenti speciali, come ad esempio il martelletto. La finestra in vetro dovrà essere progettata in modo tale da evitare di ferire chi procede all'azionamento. Il pulsante interattivo di allarme dovrà essere collegabile insieme agli altri eventuali dispositivi interattivi come i sensori volumetrici su una linea di rivelazione comune o mediante linea dedicata.

Il pulsante d'allarme dovrà essere in grado d'isolare i cortocircuiti sulla linea di rivelazione per evitare di inficiare il funzionamento degli altri sensori collegati sulla stessa linea di rivelazione. La funzione d'isolamento dovrà essere ripristinata su richiesta dalla centrale, quando la condizione di cortocircuito verrà eliminata.

## **8.8 Sirena ottica – acustica**

Il dispositivo atto alla realizzazione del sistema di segnalazione ottica-acustica avrà le seguenti caratteristiche:

- ❑ Contenitore antimanomissione da interno o da esterno
- ❑ Circuito autonomo di alimentazione
- ❑ Autodiagnosi continua con verifica continua dello stato del pannello e dell'elettronica di controllo.
- ❑ 1 LED di stato: allarme.
- ❑ Lampade ad incandescenza
- ❑ Temperatura:  $-20^{\circ} \div +70^{\circ}\text{C}$
- ❑ Umidità:  $0 \div 90\% \text{ Rh}$ , non condensante
- ❑ Alimentazione:  $15.2 \div 19.95\text{Vdc}$  (19Vdc nominale)
- ❑ Autonomia minima in allarme: 30min
- ❑ Contenitore in alluminio pressofuso.
- ❑ Grado di protezione: IP54.

Come dispositivo principale di allarme intrusione è previsto l'impiego di un dispositivo acustico d'allarme (sirena elettronica bitonale 24Vcc) per esterno completamente elettronico autoalimentato e non richiedente solenoidi vibranti o contatto. Dovrà essere polarizzato a 24 Vdc. Il montaggio dovrà essere a parete. Il tipo di segnalazione acustica (suono e tonalità) sarà selezionabile.

Per le segnalazioni acustiche all'interno dell'edificio è previsto l'impiego di pannelli ottico acustici del tipo autoalimentato posizionati come da indicazioni delle planimetrie di progetto. Qualora venissero scelti pannelli non autoalimentati le rispettive linee di alimentazioni dovranno essere realizzate con conduttori resistenti 3 ore al fuoco secondo Norma CEI 20-36.

## **8.9 Combinatore telefonico**

Il dispositivo atto alla realizzazione del sistema di segnalazione allarme a distanza mediante linea telefonica avrà le seguenti caratteristiche:

- ❑ Contenitore antimanomissione da interno
- ❑ 3 LED di stato: allarme – linea elettrica – composizione in corso.
- ❑ Temperatura:  $-20^{\circ} \div +70^{\circ}\text{C}$
- ❑ Umidità:  $0 \div 90\% \text{ Rh}$ , non condensante
- ❑ Alimentazione:  $15.2 \div 24\text{Vdc}$  (24Vdc nominale) o 230V
- ❑ 2 Canali di chiamata su linea telefonica
- ❑ 4 Utenti chiamati ciclicamente
- ❑ 1 Protezione per ogni linea telefonica in ingresso
- ❑ 1 Alloggiamento SIM

Il dispositivo “combinatore telefonico” può essere integrato nella centrale di gestione.

## **8.10 Collegamenti**

Per i cavi di collegamento si rimanda agli elaborati di progetto nonché alla sezione specifica “Cavi per impianti speciali”. L’impiego di altre tipologie di conduttori è ammesso purché conforme alle disposizioni del Costruttore dei prodotti prescelti per la installazione.

## **9 QUADRO NORMALIZZATO DI BASSA TENSIONE**

### **9.1 Oggetto della specifica**

Oggetto della presente specifica è l'esposizione delle norme tecniche di carattere generale e le modalità di presentazione delle offerte per la fornitura di quadri normalizzati di distribuzione a bassa tensione, tipo Armadio o Cassetta dotato di equipaggiamento per l'alloggiamento di interruttori e apparecchiature di tipo modulare/scatolato.

### **9.2 Rispondenza a norme**

Il Fornitore dovrà rispettare:

- ☐ tutte le leggi pertinenti, in vigore nella Repubblica Italiana alla data di definizione dell'ordine (in particolare il DPR 547/55 del 27/4/1955 e successive norme di legge in materia antinfortunistica);
- ☐ le norme applicabili del Comitato Elettrotecnico Italiano ed in particolare:
  - ☐ CEI EN 61439-1
  - ☐ CEI EN 61439-2
  - ☐ CEI EN 61439-3
  - ☐ CEI EN 60947-3
- ☐ le norme UNI e le tabelle UNEL applicabili per le caratteristiche dei materiali unificati, le portate di corrente, ecc.;
- ☐ le norme CEI, le norme EN, o le equivalenti norme IEC applicabili alle singole apparecchiature per quanto concerne la loro costruzione, modalità di installazione e prestazioni nelle reali condizioni di impiego;
- ☐ MATERIALI DA IMPIEGARE

Il Fornitore dovrà proporre l'elenco dei materiali da utilizzare per la realizzazione del quadro. Tale elenco sarà soggetto ad approvazione scritta da parte della Committente e della Direzione Lavori, la quale si riserva il diritto di far sostituire, con spesa a carico del Fornitore, i materiali diversi montati senza detta approvazione.

### **9.3 Ambienti di installazione**

I quadri sono destinati alla installazione entro cabina elettrica in muratura con le seguenti condizioni ambientali

- ☐ temperatura massima: 40 °C.
- ☐ temperatura massima media nelle 24 ore: 35 °C.
- ☐ temperatura minima: -5 °C.
- ☐ umidità relativa massima, senza condensa: 95%

#### **9.4 Grado di protezione**

Il quadro dovrà assicurare i seguenti gradi di protezione minimi:

- ❑ a porte chiuse: IP indicato nei relativi schemi elettrici allegati;
- ❑ a porte aperte: IP2X;

In presenza di interruttori estraibili o rimovibili, dovrà essere assicurato il grado di protezione IP2X anche ad interruttore sezionato o rimosso.

#### **9.5 Disegni e documenti**

L'esecuzione dei disegni e degli schemi elettrici costruttivi sarà a carico del Fornitore.

I documenti costruttivi, dovranno essere sottoposti alla approvazione scritta della Direzione Lavori prima dell'inizio della costruzione.

La Direzione Lavori si riserva il diritto di far modificare o sostituire quadri, o parti di essi, qualora siano stati costruiti con disegni non approvati, oppure in difformità da quelli approvati.

L'approvazione dei disegni e degli schemi elettrici da parte della Direzione Lavori non solleva comunque il Fornitore dalle proprie responsabilità; eventuali difetti e/o imperfezioni, che emergessero al collaudo, dovranno essere comunque eliminate con spesa a carico del Fornitore.

Dovranno essere sottoposti alla approvazione della Direzione Lavori:

- ❑ i disegni, in scala, del fronte, della disposizione degli scomparti e delle celle dei quadri, gli ingombri e le dimensioni per il trasporto;
- ❑ la disposizione in scala delle apparecchiature e dei materiali montati all'interno dei quadri e sulle portelle;
- ❑ la disposizione delle morsettiere;
- ❑ gli schemi elettrici (compilati in conformità alle norme CEI, CT 3), completi di siglatura dei componenti, dell'elenco delle apparecchiature e dei materiali montati;
- ❑ tutti i disegni delle parti meccaniche necessari per l'esecuzione dei lavori di installazione del quadro.
- ❑ disegno d'assieme con tutte le quote d'ingombro, le sezioni, i particolari di collegamento alle linee esterne;
- ❑ i dati necessari a preparare le opere murarie quali:
  - ❑ pesi dei singoli scomparti;
  - ❑ disegno del telaio di base;
  - ❑ forature di passaggio cavi di potenza ed ausiliari;
  - ❑ distanze minime del quadro dalle strutture fisse esterne e ingombri di manutenzione;
  - ❑ dimensioni massime nelle condizioni di trasporto, ecc.;

I disegni suddetti dovranno essere redatti su formato A3 e stampati in A4.

Al collaudo devono essere disponibili:

- ❑ schemi come costruito;
- ❑ istruzioni di installazione, uso e manutenzione dei costruttori delle singole apparecchiature;
- ❑ verbali di collaudo in fabbrica delle apparecchiature;

Alla consegna del quadro, dovranno essere forniti:

- ❑ disegni come costruito, con le correzioni che dovranno comprendere tutte le modifiche o aggiunte eseguite nelle condizioni finali accettate dalla Committente al collaudo;
- ❑ due copie in formato A4;
- ❑ copia su supporto magnetico (CD) (File in formato Autocad vers. 2000);
- ❑ istruzioni di installazione, uso e manutenzione dei costruttori delle singole apparecchiature;
- ❑ verbali di collaudo in fabbrica delle apparecchiature;
- ❑ dichiarazione di conformità del quadro alle norme; (Riferito agli assemblaggi eseguiti presso officina)
- ❑ dichiarazione di conformità del quadro alle norme; (Riferito alla messa in opera)
- ❑ calcoli di verifica – sovra temperatura Max interna, ecc..;
- ❑ elenco numerico e qualitativo dei materiali adoperati;

Nota: l'accettazione della fornitura è condizionata dalla correttezza e completezza della documentazione suddetta.

## **9.6 Caratteristiche nominali**

- ❑ tensione nominale di impiego del quadro: 400 V;
- ❑ tensione nominale di isolamento: 690 V;
- ❑ corrente nominale di fase: 160 A
- ❑ corrente nominale di neutro: 160 A
- ❑ frequenza nominale: 50 Hz;
- ❑ circuiti ausiliari di comando e segnalazione: 230/110/24V 50 Hz;
- ❑ sistema di distribuzione: TT.
- ❑ portata di corrente massima delle barre: 160 A
- ❑ corrente nominale di corto circuito I<sub>cw</sub>: 35/74 kA per 1 s
- ❑ corrente max di picco I<sub>pk</sub>: 100/200 kA
- ❑ grado di protezione: IP 31- 43 - 65
- ❑ - larghezza utile per struttura: 710/930 mm.  
(effettiva 724/948)
- ❑ -profondità utile per struttura: 250/350/600/900/1200/1400mm  
(funz. 150/225/500/800/1100/1300;  
effettiva 287/362/637/837)
- ❑ - altezza utile: 1600/1800/2000 mm.  
(effettiva 11596/2031/2231)
- ❑ - n° moduli DIN a pannello: 12/24/36
- ❑ - predisposizione passaggio cavi: alto o basso
- ❑ - affiancabilità strutture: laterale e posteriore
- ❑ - forme di segregazione: 1-2-2b-3b (Vedi schemi QE)

Per tutte le caratteristiche specifiche di ogni quadro elettrico si faccia riferimento agli schemi elettrici di progetto.

## **9.7 Correnti nominali**

### **9.7.1 Correnti nominali termiche**

La corrente nominale del quadro è da dedurre dalla documentazione di progetto.

Le sbarre collettrici dovranno essere dimensionate per la corrente nominale della somma degli interruttori generali, indipendentemente dal valore di corrente a cui saranno regolate le protezioni. Le sbarre di neutro avranno le medesime dimensioni e portate delle rispettive sbarre di fase.

Le sbarre delle derivazioni con interruttori automatici dovranno essere dimensionate per la corrente nominale dell'interruttore o della sua parte fissa, se questa ammette interruttori di diversa corrente nominale, indipendentemente dal valore di corrente a cui saranno regolate le protezioni.

I valori di cui sopra non dovranno essere definiti sulla base del campo di taratura delle protezioni.

### **9.7.2 Corrente nominale di corto circuito**

Il quadro dovrà essere dimensionato per sopportare una corrente di corto circuito trifase simmetrica di 16 kA per un tempo di 1" (salvo differenti indicazioni riportate sui documenti progettuali esecutivi di dettaglio); per questa durata tutte le parti attive supporteranno senza danno le sollecitazioni termiche e dinamiche dovute al corto circuito; le temperature raggiunte non danneggeranno gli isolanti; le sollecitazioni dinamiche non produrranno deformazioni permanenti.

## **9.8 Descrizione del quadro**

### **9.8.1 Caratteristiche generali costruttive**

I quadri saranno del tipo ad armadio con struttura portante per appoggio a pavimento oppure pensili da parete e/o da incasso, comunque rispondenti alla tipologia indicata sul corrispondente schema elettrico.

La struttura portante, dovrà essere dimensionata in modo tale che le vibrazioni dovute alle manovre degli apparecchi (manuali o automatici) o all'inserzione od estrazione di eventuali apparecchiature estraibili, non possono causare interventi intempestivi nè compromettere il corretto funzionamento dei vari apparecchi.

Il rivestimento esterno potrà essere in materiale isolante oppure in lamierino (secondo quanto indicato sul corrispondente schema elettrico) ed avrà uno spessore min. 20/10 mm.; eventuali divisori interni potranno avere spessore minimo 15/10 mm.

Il rivestimento esterno, se realizzato in lamierino, dovrà essere protetto previo trattamento antiruggine mediante verniciatura con resine epossidiche di colore RAL.7035

Le parti incernierate e le lamiere di sostegno per il fissaggio delle apparecchiature dovranno essere collegate alla struttura fissa mediante conduttore flessibile isolato di sezione adeguata, a meno che la continuità metallica non sia garantita dal costruttore della carpenteria stessa (in questo caso è opportuno produrre specifica documentazione).

Il grado di protezione contro la penetrazione di corpi estranei sarà idoneo all'ambiente di installazione e comunque non inferiore a quanto specificato sul corrispondente schema elettrico.

I quadri saranno ancorati alle opere murarie o da incasso; se appoggiati su basamento verranno fissati tramite bulloni tirafondi a terra e tasselli ad espansione alla parete di appoggio, se appesi a parete saranno anche sostenuti tramite zanche murate; i fori sulle strutture saranno asolati per consentire i necessari aggiustaggi in opera.

Tutte le apparecchiature montate all'interno dei quadri ed in modo particolare le parti di più frequente ispezione saranno facilmente identificabili ed accessibili per l'esercizio e la manutenzione dei quadri stessi.

**La forma di segregazione del quadro sarà rispondente a quella indicata nel rispettivo schema elettrico, nel caso in cui i punti di derivazione dalle sbarre omnibus debbano essere segregati e quindi non accessibili si raccomanda di dotare la segregazione stessa di una “finestra di ispezione” chiusa tramite setto in materiale termografabile, al fine di rendere possibile il monitoraggio del punto di contatto tramite apposita strumentazione (rilievi di temperatura).**

**Il quadro sarà quindi dotato di tante finestre di ispezione quanti sono i punti di derivazione dalla barratura omnibus.**

### **9.8.2 Basamenti**

Nel caso in cui si rendesse necessario (per esempio per l'esistenza di pavimento di tipo sopraelevato) il quadro elettrico dovrà essere sostenuto da un robusto basamento metallico di tipo adeguato la cui fornitura e posa sarà a carico del Fornitore.

### **9.8.3 Involucro**

Il quadro, di tipo ad armadio, sarà costituito da un involucro di costruzione standard.

Sarà costituito da sezioni affiancate. Le singole sezioni saranno suddivise in scomparti. Lo scomparto dovrà essere suddiviso in celle segregate in forma 3b :

- ☐ cella o sezione sbarre;
- ☐ celle o sezione interruttori di entrata;
- ☐ cella o sezione interruttori di uscita;
- ☐ cella o sezione terminali di uscita;
- ☐ cella o sezione ausiliari;
- ☐ vano risalita cavi;
- ☐ celle o sezioni ad alimentazione differente (segregazione orizzontale)

Dovrà essere possibile effettuare tutte le operazioni di manutenzione e sostituzione delle apparecchiature dal fronte e/o dal retro (se accessibile).

La struttura metallica sarà predisposta per il prolungamento in opera del quadro su un solo lato senza necessità di operare tagli o saldature.

La bulloneria dovrà essere protetta contro l'allentamento e contro l'ossidazione.

Quadro elettrico di distribuzione in kit componibile tipo sarà costituito da:

- ❑ montanti in lamiera di acciaio zincato preforata e pressopiegata spessore 15/10
- ❑ testate in lamiera di acciaio verniciato con epossipoliestere RAL 7035 bucciato, dotate di flange asportabili per l'ingresso cavi.
- ❑ la struttura dovrà inoltre poter essere equipaggiata con sistemi di barre a profilo certificati fino a 12-35kA nel caso delle derivazioni e di 35kA nel caso delle barre omnibus.
- ❑ La sezione delle barre, in funzione del grado di protezione, dovranno poter essere installare indifferentemente sul fondo o sul fianco della struttura e all'interno del vano cavi.
- ❑ nel caso di installazione nel vano cavi, dopo aver aperto la porta del quadro, le barre dovranno essere protette da un'ulteriore porta (in metallo) dotata di blocco a chiave a doppia aletta.
- ❑ zoccolo pallettizzabile di altezza 100-150mm in lamiera di acciaio verniciato formato da quattro angolari e da quattro flange di copertura di colore grigio RAL 7012
- ❑ porta in lamiera di acciaio verniciato completa di maniglia reversibile dotata di quattro punti di chiusura e blocco a chiave standard di tipo doppia aletta.
- ❑ nel caso di porta trasparente, la finestra sarà equipaggiata con cristallo temperato di sicurezza con spessore 4 mm.
- ❑ pannelli sfinestrati 45 mm. dello spessore di 12-15/10 per installazione di apparecchiature modulari su guida DIN costituita da un profilato di alluminio ad alta resistenza, con la possibilità di agganciare supporti della canalina nella parte posteriore del profilo.
- ❑ deve essere possibile installare una canalina verticale per lato della misura di almeno 60x80mm e una orizzontale tra ogni singola guida DIN della misura di 60x80mm.
- ❑ i pannelli, dovranno inoltre essere incernierabili (indifferentemente a destra o a sinistra) dotati di sistema dimessa a terra automatica.
- ❑ Sistema di cablaggio rapido UNIFIX o similare tale da consentire l'installazione di interruttori senza realizzazione di cablaggio con fili e che con la medesima predisposizione sia possibile installare circuiti bipolo – tripolo – quadripolo.
- ❑ kit per installazione di interruttori scatolati con segregazione fino a forma 3b.
- ❑ segregazioni interne orizzontali/verticali in lamiera di acciaio zincato preforata e pressopiegata (orizzontali solo per separazione fra circuiti alimentati da sezioni differenti tipo normale/continuità)
- ❑ piastre di chiusura in lamiera di acciaio zincato spessore 20-25/10.
- ❑ installazione a pavimento.
- ❑ nel caso in cui più strutture affiancate, debbano essere sollevate, esse dovranno essere dotate di rinforzi di sollevamento.

#### **9.8.4 Targa Identificativa**

Ogni quadro sarà provvisto di una targa riportante il nome del costruttore, i dati nominali , la forma costruttiva, la corrente di corto circuito massima, il numero di serie, la marcatura CE .

La targa sarà in posizione leggibile senza necessità di accedere all'interno del quadro stesso.

#### **9.8.5 Caratteristiche generali elettriche**

Le linee di alimentazione si potranno attestare direttamente ai morsetti dei relativi interruttori oppure , in alternativa, ad apposita morsettiera largamente dimensionata , questo vale anche per le linee di distribuzione con corrente nominale superiore a 100 A.

Le linee di distribuzione con correnti nominali inferiori a 100 A si attesteranno esclusivamente ad apposite morsettiere di potenza numerate previste nella parte inferiore, superiore, oppure in vano cavi predisposto.

Tutte le connessioni interne per correnti sino a 100 A dovranno essere eseguite con conduttori di sezione conforme a quanto indicato nello schema elettrico, alloggiati entro canalette in materiale plastico autoestinguente disposte in modo ordinato.

Le sezioni effettive dovranno essere maggiorate dal costruttore del quadro in relazione a particolari modalità di posa e raggruppamento dei conduttori ed alle condizioni di raffreddamento degli stessi.

La sezione minima ammessa per i conduttori dei circuiti ausiliari sarà di 1,5 mm<sup>2</sup>; per i circuiti di potenza sarà di 2,5 mm<sup>2</sup>.

Per correnti superiori ai 100 A i collegamenti saranno comunque realizzati in sbarre.

I collegamenti dei conduttori dovranno essere effettuati con capicorda a pressione, i conduttori che collegano eventuali apparecchiature installate sulle portelle dovranno essere protette con spirale flessibile o calza e non dovranno trasmettere sollecitazioni ai morsetti delle apparecchiature collegate.

Dove sarà prevista l'alimentazione di interruttori di tipo estraibile o rimovibile su base fissa i conduttori o le barre di alimentazione saranno dimensionati per il valore della corrente nominale della base stessa indipendentemente dalla taglia dell'interruttore inserito.

Gli ammaraggi delle barre saranno dimensionati per il valore della corrente di corto circuito presunta.

Le sbarre inoltre saranno fissate tra loro con ammaraggi intermedi isolati (realizzati in bachelite o vetroresina) atti a sopportare gli sforzi elettrodinamici dovuti al corto circuito.

Le sbarre saranno in rame elettrolitico a spigoli vivi oppure arrotondati, con giunzioni imbullonate ed idonee rondelle contro l'allentamento.

Le sbarre principali dovranno essere predisposte, nel caso di quadri a più elementi, per essere suddivise pari agli elementi di scomposizione del quadro, e ciò vale anche per tutti i collegamenti di potenza ed ausiliari.

Le derivazioni per corrente fino a 100 A possono essere realizzate in corda di rame. Le derivazioni saranno provviste di capicorda a pressione applicati esclusivamente con pinze oleodinamiche.

Le corde saranno dimensionate per la corrente nominale o massima del tipo di interruttore a prescindere dalla sua taratura.

Le derivazioni dalla sbarra principale alimenteranno singolarmente ogni interruttore a partire dal sistema di sbarre sopra indicato.

In caso di piccoli quadri potrà essere previsto all'interno degli stessi un piccolo sistema di sbarre ubicato a valle dell'interruttore generale.

Ogni derivazione sarà munita singolarmente di capocorda mentre non sono ammessi "cavallotti" sulle apparecchiature.

Per correnti superiori a 100 A i collegamenti in derivazione per ogni singolo interruttore saranno in sbarre.

Le sbarre dovranno essere contrassegnate con opportuna identificazione a seconda della fase di appartenenza così come la sbarra di terra, le corde saranno equipaggiate con anellini terminali di identificazione

Le morsettiere delle apparecchiature cablate in portella dovranno avere un modo di protezione superiore o al limite uguale a IP2X.

Tutti i conduttori dovranno essere di tipo non propagante la fiamma di tipo FS17 / /FG17 / FG16OM16.

Le morsettiere dovranno essere disposte in modo da poter realizzare agevolmente collegamenti interni ed esterni; i morsetti dovranno essere in poliammide o materiale con analoghe caratteristiche; dovranno essere dotate di viti a serraggio autobloccante.

Tutti i cavi in ingresso ed in uscita dai quadri elettrici dovranno essere siglati alle estremità con apposite targhette segnacavi che ne identificano il quadro di provenienza o il tipo di macchina (o utenza) alimentata; le varie sigle dovranno essere riportate sugli schemi elettrici dei quadri stessi.

Sui quadri dovrà essere prevista una barra colletttrice di terra di sezione adeguata, tutte le parti metalliche del quadro dovranno essere connesse a terra, le parti incernierate e le lamiere di sostegno per il fissaggio delle apparecchiature saranno collegate alla struttura fissa mediante conduttore flessibile isolato di adeguata sezione a meno che la continuità metallica non sia garantita dal costruttore della carpenteria stessa (in questo caso è opportuno produrre specifica documentazione).

La sezione del conduttore di collegamento sarà calcolata in base art. 543.1.1 della norma CEI 64-8 quarta edizione.

La barra di terra dovrà essere disposta in modo da permettere un agevole collegamento dei conduttori di protezione dei cavi dell'impianto senza ostacolare i collegamenti dei conduttori attivi dei cavi stessi.

Tutte le apparecchiature dovranno essere dotate di una targhetta con le indicazioni delle utenze servite riscontrabili sugli schemi elettrici di potenza e funzionali; sono ammesse targhette di tipo adesivo.

Gli interruttori monofasi dovranno essere distribuiti sulle tre fasi, in modo da equilibrare il carico totale.

Gli interruttori magnetici, magnetotermici e magnetotermici-differenziali dovranno avere il potere di interruzione adeguato alla corrente di corto circuito presunta nel punto di installazione (50-35-10kA) del quadro stesso e comunque conformemente a quanto esposto nel corrispondente schema elettrico.

Gli interruttori modulari saranno alimentati tramite opportuno sistema che ne permetta la rimozione o l'aggiunta senza che sia necessario aprire l'interruttore generale del quadro o della corrispondente sezione di quadro (**cablaggio con sistema Unifix o similare**) , comunque con sistema di cablaggio rapido che consenta l'installazione di interruttori, senza realizzazione di cablaggio con fili, che la medesima predisposizione sia valida per circuiti Bi, Tri e Quadripolari.

Sul quadro dovranno essere previsti opportuni spazi vuoti per l'aggiunta di eventuali interruttori supplementari (per spazio utile di ampliamento potrà essere considerato l'ampliabilità del quadro medesimo da realizzarsi mediante aggiunte di strutture in laterale ) **per quanto riguarda i quadri di distribuzione dovrà essere prevista una ragionevole scorta costituita da sistemi tipo Unifix (o similare) vuoti.**

#### 9.8.6 Requisiti di sicurezza

L'accessibilità ai pannelli ed alle varie apparecchiature interne ed esterne dovrà essere garantita in condizioni di assoluta sicurezza per l'operatore sia per interventi di riparazione che di manutenzione; in particolare dovranno essere adottati opportuni accorgimenti contro il pericolo di contatti accidentali con parti in tensione che dovranno essere protette con schermi, cuffie in plexiglas o altri sistemi similari.

La forma costruttiva del quadro dovrà corrispondere a quanto esposto nel corrispondente schema elettrico.

Al fine di consentire l'aggiunta e/o sostituzione di interruttori in sicurezza e senza che sia necessario il sezionamento dell'interruttore generale del quadro si raccomanda di utilizzare in fase di cablaggio una distribuzione interna con opportuni sistemi predisposti allo scopo (**Sistema Unifix o similare**).

La struttura metallica avrà una solidità tale che per intervento automatico, manovra di apparecchi, operazione di estrazione o inserzione di qualsiasi apparecchio estraibile, non si verifichino vibrazioni capaci di provocare interventi intempestivi di apparecchi o comunque comprometterne il corretto funzionamento.

Il quadro dovrà essere costruito in modo da assicurare la sicurezza del personale sia contro i contatti diretti con le parti attive o in movimento, sia contro i contatti indiretti in qualsiasi condizione di funzionamento, di manutenzione ordinaria e durante i guasti.

Sui lati anteriore e/o posteriore dovranno essere realizzate porte e portelle (interruttori) incernierate da un lato, chiuse dall'altro mediante maniglie con serrature unificate; le porte posteriori possono essere due per scomparto, secondo le esigenze di progetto.

I pannelli di chiusura laterali dovranno essere fissati con viti imperdibili; quelli superiori, nelle zone di ingresso cavi e collegamento di sbarre prefabbricate, dovranno essere asportabili, fissati con viti.

Le aperture di ventilazione e di sfogo dovranno essere tali da non pregiudicare il grado di protezione e da garantire la sicurezza delle persone durante tutte le condizioni di esercizio;

### **2.8.5.1. Altre prescrizioni**

L'ingresso dei cavi di alimentazione e di uscita deve essere possibile sia dall'alto che dal basso sotto cunicolo; allo scopo, dovranno essere realizzate lamiera asportabili, fissate con viti e munite di guarnizione: nella parte superiore del quadro, dovranno essere asportabili dall'esterno; i dadi dovranno essere del tipo a gabbia.

Si dovrà poter prevedere un prolungamento di sbarra anche per le uscite in modo da permettere il collegamento dei cavi non previsti dalla documentazione di progetto.

In assenza di dati precisi (per interruttori di scorta) dovranno essere predisposti attacchi per:

- ❑ interruttori  $\leq 250$  A: n° cavi per fase: 2;
- ❑ interruttori  $> 250$  A: n° cavi per fase: 4;

Gli interruttori dovranno essere fissati alla lamiera di fondo imbullonata (asportabile).

Nella cella anteriore di ciascun scomparto o direttamente sulle barre DIN verranno fissate anche le apparecchiature ausiliarie (interruttori, portafusibili, relè, morsettiere ausiliarie e di misura, ecc.) relative allo scomparto stesso.

Nel vano cavi dovranno essere installati profilati di sostegno e fissaggio dei cavi alla struttura.

Dovranno essere fornite tutte le istruzioni necessarie al trasporto, alla movimentazione, alla posa ed al fissaggio dei quadri. L'involucro dovrà essere fornito di adeguati golfari di sollevamento.

Dovrà essere possibile lo spostamento a mezzo rulli per la sistemazione all'interno dello stabile nella posizione voluta.

Per la messa in opera dei quadri non dovranno essere necessarie altre opere edili o meccaniche all'infuori della predisposizione dei passaggi per le linee da collegare al quadro; il fissaggio dovrà essere realizzato unicamente mediante tasselli a vite fra base e/o retro e pavimento e/o parete.

Salvo diversa prescrizione di progetto, gli interruttori di tipo aperto (arrivi, congiuntori e commutazioni) dovranno raggiungere la posizione di sezionato a portella chiusa.

In prossimità della cella dei terminali di ciascuna uscita dovrà essere applicata una targhetta riportante la sigla della linea.

Su ciascuna cella dei terminali di uscita dovrà essere installato uno schermo di protezione di materiale isolante, trasparente ed autoestinguente, disposto in modo da consentire l'accesso alle sbarre. Detti schermi dovranno essere fissati con viti imperdibili.

All'interno della porta trasparente di chiusura dovrà essere fissata una tasca portaschema.

Il quadro dovrà essere completamente montato, collegato e messo a punto presso l'officina del Costruttore prima di essere sottoposto a prove; se, per ragioni di trasporto, dovrà essere diviso in sezioni, queste dovranno essere scelte in modo tale da agevolare l'installazione ed il ricollegamento.

Eventuali altre esigenze dovranno essere dedotte dallo schema di progetto.

### **9.8.7 Dotazioni**

In generale, salvo diverse prescrizioni, il quadro avrà le seguenti dotazioni:

Interruttore automatico e non automatico in scatola isolante a struttura portante tri/tetrapolare conforme alle norme IEC 60947-2 ed alla direttiva CE, per impiego in bt,  $I_u=25/3200A$  a  $40^{\circ}C$ , con coprimorsetti isolanti, eventuale sganciatore di sovracorrente termomagnetico tradizionale e/o a microprocessore con funzioni selettive e regolabile a gradini (funzione L  $0,4-1 \times I_n$ , funzione S  $1-10-OFF \times I_n$ , funzione I  $1.5-12 \times I_n$ , funzione G  $0,2-1-OFF \times I_n$ ), di tipo estraibile/rimovibile così come chiaramente illustrato sugli schemi elettrici di progetto

Lo sganciatore elettronico di protezione deve essere autoalimentato e deve poter garantire il corretto funzionamento delle funzioni di protezione in presenza di una corrente almeno pari al 18% del valore nominale del trasformatore amperometrico di fase.

Esecuzione estraibile/rimovibile, terminali anteriori, anteriori prolungati, anteriori per cavi in rame, per cavi in rame e alluminio, posteriori filettati, posteriori per cavi.

Il meccanismo di comando dell'interruttore deve essere di tipo a sgancio libero indipendente dalla forza esercitata sulla leva di comando.

Gli accessori devono essere applicati dal fronte, senza cablaggio e con il minor numero possibile di utensili.

Accessori disponibili (maniglia rotante rinviata su porta della cella IP54, contatti ausiliari, contatti di posizione, comando a motore, sganciatore di apertura/minima tensione, frontale per comando a maniglia rotante, contatto anticipato, blocchi a chiave e a lucchetti, blocco a chiave in posizione di estratto).

Eventuale Relè di protezione differenziale a toroide separato con campo di regolazione nei valori di corrente e tempo. (0-25/30A - 0-5s).

Caratteristiche:

Contenitore isolante con caratteristica di doppio isolamento

Attitudine al sezionamento

Tensione nominale di impiego	: 690 V
Tensione di prova per 1'	: 3000 V
Tensione nominale di tenuta a impulso	: 8 kV
Potere di interruzione limite a 380/415 V ( $I_{cu}$ )	: 15/25/35 kA
Potere di interruzione di servizio a 380/415 V ( $I_{cs}$ )	: 100%/100%/75%
Potere di chiusura su c.c. a 380/415 V	: 74/143/220 kA
Frequenza di esercizio	: 50/60 Hz
Categoria di utilizzazione	: A

Serie di interruttori modulari  $I_{cc}$  6-10-15-18kA, a secondo delle indicazioni di progetto, per l'alimentazione delle varie utenze, come da schemi unifilari;

Relè di protezione differenziale con modulo esterno affiancabile con campo di regolazione fisso nei valori di corrente e tempo di tipo Selettivo. (Solo per apparecchiature modulari – Vedi schemi elettrici di progetto).

Relè di protezione differenziale con modulo esterno affiancabile con campo di regolazione fisso nei valori di corrente e tempo di tipo NON Selettivo. (Solo per apparecchiature modulari – Vedi schemi elettrici di progetto).

I morsetti devono essere di tipo componibile, adatti per il montaggio diretto su profilato di supporto secondo EN 50022, gli stessi devono essere asimmetrici rispetto all'asse del profilato, al fine di evidenziare visivamente eventuali errori di montaggio che possano creare cortocircuiti pericolosi per l'utilizzatore e per l'ambiente circostante.

Devono essere preagganciati in blocchi da dieci pezzi, per una migliore rigidità della morsettiera, almeno sino alla sezione nominale di 10mm<sup>2</sup>, lasciando comunque la possibilità di sostituire, dalla morsettiera, singoli elementi senza intervenire né sugli adiacenti né sui blocchetti terminali.

I morsetti devono essere realizzati in modo che ogni elemento risulti componibile con altri, mantenendo le stesse dimensioni di larghezza sino al 16mm<sup>2</sup>, senza la necessità di interporre separatori isolanti.

L'adozione d'eventuali separatori deve in ogni modo risultare possibile al fine di garantire una sicura distinzione visiva tra gruppi.

Il serraggio deve essere di tipo indiretto, con vite imperdibile per ogni terminale.

Il sistema di serrafilo deve essere in acciaio opportunamente trattato, per garantire la corretta forza di contatto, esente da spazi in aria in corrispondenza delle areole di pressione conduttiva e tale da non allentarsi in presenza di vibrazioni.

Deve essere intrinsecamente garantito il grado di protezione IP20 senza l'ausilio di protezioni almeno sino alla sezione di 240mm<sup>2</sup>, con morsetto collegato su entrambi i lati.

In particolare i morsetti devono assicurare intrinsecamente tale grado anche nel caso vi siano montati i ponti di parallelo almeno sino alla sezione di 35mm<sup>2</sup>, per i morsetti di sezione superiore è ammesso l'uso di protezioni (7,6 kA Iu=630 A)

I morsetti devono avere la possibilità di essere contrassegnati tramite cartellini fissati in modo stabile e sicuro in appositi alloggiamenti previsti sul corpo isolante; per sezioni fino al 35mm<sup>2</sup> si richiede la marcatura centrale. I cartellini di siglatura devono risultare visibili anche a morsetto montato e cablato.

I morsetti devono essere conformi alle norme IEC 947 – 7 – 1.

<b>TAVOLA DATI NOMINALI PER MORSETTI STANDARD VITE-VITE</b>										
Sezione (mm <sup>2</sup> )	2,5	4	6	10	16	35	70	95	150	240
Corrente (A)	24	32	41	57	76	125	192	232	309	415
Tensione (V)	800	800	800	800	800	800	800	1000	1000	1000
Passo (mm.)	5	6	8	10	12	16	22	26	31	36

## **9.9 Circuiti ausiliari**

Dovranno essere realizzati in corso d'opera secondo le esigenze funzionali che verranno confermate ed approvate con la Committente.

I disegni costruttivi del Fornitore dovranno essere sottoposti ad approvazione prima di procedere alla costruzione della carpenteria ed all'assemblaggio del quadro elettrico.

### **9.9.1 Tensione di alimentazione**

Dovrà essere precisata nella documentazione di progetto (preferibilmente 230 Vca, 50 Hz per i contatti e 230 V, 50 Hz per i motoriduttori).

Le apparecchiature dovranno funzionare perfettamente con variazioni di tensione comprese fra 110 e 85% della tensione nominale di impiego ( $U_e$ ).

### **9.9.2 Sorgente di alimentazione**

I circuiti ausiliari, se previsti a tensione di rete inferiore a 230V, dovranno essere alimentati mediante trasformatore di isolamento, costruito secondo CEI EN 60742; i trasformatori dovranno essere muniti di prese sul primario per la regolazione della tensione:  $\pm 5\%$ .

Una estremità del secondario dovrà essere collegata al conduttore di protezione.

### **9.9.3 Conduttori**

I conduttori dovranno essere del tipo FS17 / FG17 o FG16OM16, salvo casi particolari da valutare secondo esigenza e secondo quanto indicato sullo schema di progetto allegato.

Dovranno avere l'isolante di colore diverso secondo la funzione:

- |  |            |
|--|------------|
| <input type="checkbox"/> ausiliari in ca, fase (sopra le bobine):                          | grigio;    |
| <input type="checkbox"/> ausiliari in ca, neutro (sotto le bobine):                        | blu;       |
| <input type="checkbox"/> ausiliari in cc, positivo (sopra le bobine):                      | rosso;     |
| <input type="checkbox"/> ausiliari in cc, negativo (sotto le bobine):                      | blu;       |
| <input type="checkbox"/> ausiliari alimentati da tensione esterna (allarmi, blocchi, ecc.) | arancione; |
| <input type="checkbox"/> secondari TA:   | nero;      |

La sezione minima dei conduttori ausiliari sarà 1 mm<sup>2</sup> (1,5 mm<sup>2</sup>: per i circuiti voltmetrici e secondari di TO; 4 mm<sup>2</sup> secondari di "TA").

I cavi unipolari dei collegamenti agli apparecchi montati su portelle incernierate saranno raggruppati in fasci flessibili disposti, ancorati e protetti (es. con tubo flessibile di lunghezza appropriata) in modo tale da escludere deterioramento meccanico dei cavetti stessi e sollecitazioni sui morsetti.

I collegamenti dei circuiti ausiliari dovranno essere disposti entro canalette in materiale isolante autoestinguente, realizzate ed ubicate in modo da permettere la verifica e la sostituzione dei conduttori in esse contenute con i circuiti principali in tensione; fanno eccezione i tratti direttamente connessi ai circuiti principali.

Gli eventuali conduttori voltmetrici, fra le sbarre ed i fusibili, dovranno essere protetti con isolamento supplementare (guaina isolante).

#### **9.9.4 Connessioni**

Le connessioni dovranno assicurare il grado di protezione IPXXB.

Le connessioni dovranno essere protette contro la corrosione e l'allentamento.

I conduttori dovranno essere muniti di terminale adeguato al morsetto da collegare, realizzato con attrezzatura idonea:

- ❑ tubetti terminali preisolati tipo PKE, PKC, PKT della Cembre, o equivalenti;
- ❑ capicorda preisolati a forcilla o ad occhiello a compressione;

Non possono essere impiegati capicorda a puntale rigido.

I connettori devono essere preferibilmente del tipo irreversibile.

I collegamenti dei conduttori comuni ad entra-esci non è ammesso; i conduttori comuni dovranno essere distribuiti tramite morsetti multipli (es. Wiedmueller DK4); in casi particolari e poco estesi è possibile collegare due conduttori nello stesso capocorda.

Ciascun conduttore dovrà essere siglato ad ogni estremità, come indicato nello schema. La siglatura dovrà essere permanente, imperdibile e leggibile nella posizione di osservazione.

I collegamenti fra gli scomparti dovranno essere posti in canali metallici appositi, accessibili dal fronte; nei fori di passaggio, i conduttori dovranno essere protetti contro i danneggiamenti.

Ogni conduttore sarà provvisto alle estremità dei capocorda a puntale o occhiello con bocchello e terminale numerato corrispondente al numero sulla morsettiera e sullo schema funzionale.

Dovranno essere identificati i conduttori per i diversi servizi (ausiliari in corrente alternata, corrente continua, circuiti di allarme, circuiti segnalazione, circuiti con tensione derivante da sistemi esterni al quadro stesso, ecc.) impiegando conduttori con guaine colorate differenziate.

#### **9.9.5 Morsettiera**

Le morsettiera dovranno essere poste nella cella ausiliari o nella colonna o sezione dedicata, dovranno essere siglate ed i morsetti numerati progressivamente (da 1 a n) come indicato negli schemi elettrici.

Le morsettiera dovranno essere poste in modo da agevolare i collegamenti esterni ed essere facilmente accessibili.

I morsetti di misura (es. amperometrici) dovranno essere convenientemente separati fra loro per sistema e da quelli ausiliari.

Fra i morsetti adiacenti appartenenti a fasi diverse, od a circuiti a tensione diversa dovranno essere posti appositi separatori in materiale isolante.

Nei collegamenti fra le unità trasportabili, dovranno essere predisposte adeguate morsettiere di interfaccia, siglate ed indicate nei disegni.

Non è ammesso l'inserimento di più conduttori sotto lo stesso morsetto, anche nel caso di linee in parallelo.

Le morsettiere dei circuiti ausiliari dovranno essere montate su profilati DIN.

La siglatura dovrà essere permanente, imperdibile e leggibile nella posizione di osservazione.

#### **9.9.6 Comandi e protezioni**

I circuiti di comando e protezione sono, di norma, a lancio di corrente.

Il comando di bobine di apertura e chiusura o di eventuali motori caricamolle dovrà essere effettuato tramite relè ausiliari di caratteristiche adeguate.

#### **9.9.7 Allarmi e segnalazioni**

I circuiti di allarme sono percorsi da corrente in condizioni di normalità ed interrotti in condizione anormali. Dove sulle apparecchiature installate fosse disponibile solo un contatto NA, dovrà essere installato un relè ausiliario il cui contatto NC sarà collegato al modulo di acquisizione ingressi opportunamente installato in ciascun quadro elettrico previsto.

I circuiti di allarme remoto saranno alimentati da sorgente esterna al quadro: dovranno perciò essere collegati con conduttori arancione ed essere allacciati su morsetto sezionabile.

Tutte le condizioni di anomale dovranno essere segnalate mediante indicazione luminosa. Detta segnalazione deve permanere fino al ripristino manuale da parte dell'operatore; sul quadro dovrà essere installato un solo pulsante di ripristino.

Le segnalazioni di stato e di allarme dovranno essere riportate sulla portella della cella o sezione ausiliari. Le segnalazioni dovranno essere realizzate con LED diametro 10 mm montati su scheda e collegati tramite adeguate resistenze di caduta; la scheda dovrà essere munita di connettore irreversibile di collegamento.

Sul fronte quadro dovrà essere applicata una mostrina dalla quale sporgeranno i LED; sulla mostrina saranno incise le descrizioni delle rispettive funzioni.

Il sistema di gestione allarmi che si prevede di installare su ciascun quadro elettrico previsto permetterà, mediante linea bus, la remotizzazione degli allarmi previsti.

## **9.10 Apparecchiature**

Le apparecchiature da installare dovranno essere del tipo specificato nei documenti di progetto ed appartenenti all'elenco marche consigliato qualora prescritto dalla Committente, nonché avente le caratteristiche indicate sugli schemi elettrici di progetto dei quadri in oggetto.

Le apparecchiature dovranno essere montate come le consegna la casa costruttrice, cioè non dovranno essere modificate se non dietro a precisa autorizzazione della Committente e della Direzione Lavori; in tal caso dovranno essere ripresentate le certificazioni di prodotto.

Le apparecchiature, comprese le canaline in plastica per il contenimento dei conduttori, dovranno essere installate in modo che si possano sempre rimuovere senza ricorrere a speciali attrezzature od alla rimozione del pannello.

I materiali e gli apparecchi dovranno essere rispondenti alle norme CEI, alle tabelle di unificazione CEI-UNEL e provvisti di Marchio Italiano di Qualità ove esistente e di marcatura CE dove richiesto.

Le distanze tra le singole apparecchiature e le eventuali diaframature dovranno impedire che interruzioni di elevate correnti di corto circuito ed anche avarie notevoli possano interessare le apparecchiature vicine.

Tutte le apparecchiature interne devono essere contraddistinte con targhette, sono ammesse targhette pantografate e di tipo adesivo.

I quadri saranno equipaggiati con maniglie di estrazione dei fusibili, dove questi saranno previsti.

### **9.10.1 Strumenti di misura e analizzatori di rete**

Gli strumenti indicatori di misura saranno del tipo quadrato da incasso oppure di tipo modulare ed avranno dimensioni normalizzate, saranno del tipo digitale per corrente alternata .

I voltmetri per tensioni inferiori a 500 V, se non diversamente richiesto, saranno adatti per inserzione diretta o con resistenza di caduta; quelli per tensioni superiori saranno inseriti su riduttori aventi tensione secondaria pari a 100 V.

Gli analizzatori di rete saranno idonei alla lettura diretta o tramite TA delle seguenti grandezze, tra cui : • Tensione di fase • Tensione concatenata • Corrente di fase • Potenza attiva, reattiva, apparente • Fattore di potenza • Energia Attiva • Energia Reattiva • Energia Apparente.

Dovranno essere dotati di uscita RS 232 e/o RS485 al fine di rendere possibile l'interfaccia con sistemi aventi pari caratteristiche già presenti all'interno del complesso, dovranno inoltre avere la possibilità di inserzione e dialogo con il sistema di gestione allarmi (Bus sistema duemmegi o sistema di supervisione) da prevedersi su tutti i quadri elettrici previsti.

### **9.10.2 Interruttori e sezionatori**

Interruttore automatico e non automatico in scatola isolante a struttura portante tri/tetrapolare conforme alle norme IEC 60947-2 ed alla direttiva CE, per impiego in bt,  $I_u=25/3200A$  a  $40^{\circ}C$ , con coprimerse isolanti, eventuale sganciatore di sovracorrente termomagnetico tradizionale e/o a microprocessore con funzioni selettive e regolabile a gradini (funzione L  $0,4-1 \times I_n$ , funzione S  $1-10-OFF \times I_n$ , funzione I  $1.5-12 \times I_n$ , funzione G  $0,2-1-OFF \times I_n$ ), di tipo estraibile/rimovibile così come chiaramente illustrato sugli schemi elettrici di progetto

**Esecuzione estraibile/rimovibile**, terminali a valle anteriori, anteriori prolungati, anteriori per cavi in rame, per cavi in rame e alluminio, terminali a monte posteriori.

**Esecuzione fissa**, terminali a valle anteriori, anteriori prolungati, anteriori per cavi in rame, per cavi in rame e alluminio, terminali a monte posteriori, **solo per apparecchiature modulari**. (La tipologia degli apparecchi da installarsi sarà rigorosamente quella esposta sugli schemi elettrici di progetto dei quadri da prevedersi).

Il meccanismo di comando dell'interruttore deve essere di tipo a sgancio libero indipendente dalla forza esercitata sulla leva di comando.

Deve essere possibile per gli interruttori estraibili/rimovibili, con l'interruttore rimosso, la verifica dello stato di usura dei contatti principali. La leva di manovra deve indicare sempre la posizione precisa dei contatti mobili dell'interruttore, garantendo così segnalazioni sicure ed affidabili.

Gli accessori devono essere applicati dal fronte, senza cablaggio e con il minor numero possibile di utensili.

Serie di interruttori modulari  $I_{cc}10-15-25-30-50kA$ , a secondo delle indicazioni di progetto, per l'alimentazione delle varie utenze, come da schemi unifilari;

### **9.10.3 Dispositivi di protezione differenziale**

Relè di protezione differenziale a toroide separato con campo di regolazione nei valori di corrente e tempo. (0-25/30A - 0-5s).

Relè di protezione differenziale con modulo esterno affiancabile con campo di regolazione fisso nei valori di corrente e tempo di tipo Selettivo. (Solo per apparecchiature modulari – Vedi schemi elettrici di progetto).

Relè di protezione differenziale con modulo esterno affiancabile con campo di regolazione fisso nei valori di corrente e tempo di tipo NON Selettivo. (Solo per apparecchiature modulari – Vedi schemi elettrici di progetto).

#### **9.10.4 Apparecchiature ausiliarie**

Le apparecchiature ausiliarie saranno adatte a portare ed interrompere la massima corrente che potrà presentarsi nelle più gravose condizioni di esercizio.

I contatti ausiliari abbinati agli interruttori avranno una portata non inferiore a 5 A e, se non diversamente indicato, saranno cablati in apposita morsettiera.

I relè ausiliari saranno chiusi in custodia a tenuta di polvere (possibilmente trasparente) ed avranno gli attacchi a vite anteriori.

Gli interruttori automatici o i fusibili per la protezione dei circuiti ausiliari saranno del tipo per montaggio sporgente con morsetti anteriori a vite.

Le apparecchiature ausiliarie saranno alimentate da interruttori o fusibili dedicati, in quantità sufficiente a garantire una buona selettività anche a livello di circuiti ausiliari.

Si raccomanda quindi di utilizzare alimentazioni separate per

- Circuiti di comando
- Circuiti di segnalazione (voltmetri, amperometri analizzatori)
- Circuiti di protezione ( relè differenziali per montaggio separato).

**Qualora nel quadro siano predisposte basi fisse per l'inserimento di futuri interruttori con relè differenziale separato si prescrive la fornitura ed il cablaggio del relè stesso e del relativo toroide (compresa l'alimentazione).**

Dispositivi tipo fusibili, se impiegati, saranno del tipo a cartuccia aventi corrente nominale di intervento corrispondente a quanto indicato nello schema elettrico.

Dispositivi tipo Pulsanti e Selettori, se impiegati, saranno del tipo con i contatti con portata non inferiore a 5 A e protetti da custodia antipolvere.

Le testine dei pulsanti avranno i seguenti colori:

- pulsante di arresto, disinserzione, apertura, emergenza: ROSSO
- pulsante di marcia, inserzione, chiusura, sblocco: NERO

I portalampe per segnalazione, se impiegati, saranno del tipo adatti per lampade tubolari da 3 W con attacco Mignon e morsetti a vite per il collegamento dei conduttori, in alternativa potranno essere utilizzate segnalazioni a led .

## **9.11 Sbarre e conduttori di collegamento / connessioni**

### **9.11.1 Sbarre rigide**

Le sbarre dovranno essere di rame elettrolitico a spigoli arrotondati.

Il dimensionamento termico e meccanico delle sbarre e dei suoi supporti sono di esclusiva competenza del costruttore del quadro, ed essere corrispondenti a quelle che hanno superato le prove di tipo.

Le sbarre dovranno essere disposte in modo che quella di neutro si trovi posta verso l'esterno.

Le sbarre dovranno essere siglate per fase ad ogni giunzione e derivazione.

### **9.11.2 Sbarra flessibile isolata**

Le sbarre flessibili isolate dovranno essere di rame elettrolitico, con rivestimento isolante autoestinguente e temperatura massima di esercizio di 105 °C.

Dovranno essere dimensionate a cura del costruttore del quadro.

Collegamenti fra sbarre collettrici e apparecchi:

Potranno essere realizzati:

- ☐ in sbarra rigida di rame.
- ☐ in sbarra di rame flessibile isolata.

Dovranno essere installati supporti in prossimità degli apparecchi per evitare che i terminali di questi siano sottoposti a sollecitazioni non ammesse dal loro costruttore.

### **9.11.3 Connessioni**

Le giunzioni e/o derivazioni delle sbarre dovranno essere conformi a quelle che hanno superato le prove di tipo.

La bulloneria utilizzata dovrà avere caratteristiche meccaniche idonee ed essere protetta contro la corrosione e contro l'allentamento.

Le giunzioni con sbarre flessibili isolate devono essere effettuate secondo le istruzioni del costruttore; particolare cura deve essere posta nella scelta del tipo e del diametro esterno delle rondelle al fine di ottenere e mantenere nel tempo un contatto corretto; in alternativa possono essere impiegate piastre di pressione di rame rigido.

#### **9.11.4 Morsettiere**

Saranno del tipo ad elementi componibili fissati su profilato DIN con corpo isolante di poliammide. Qualora il quadro sia suddiviso in cubicoli segregati si raccomanda di suddividere e contrassegnare anche le morsettiere in modo che sia ben chiaro il cubicolo di appartenenza di ogni morsetto.

Ciascuna morsetto sarà provvisto di cartellini con inciso il numero di identificazione del morsetto stesso.

#### **9.11.5 Collegamenti alle linee esterne**

Se la linea è in blindoconduttore o contenuta in canalina dovranno essere previste delle piastre a due pezzi in materiale isolante per evitare l'ingresso di polvere.

Se le linee fuoriescono dalla parte superiore o inferiore (quadro a parete non appoggiato a terra) dovranno essere previsti raccordi pressatubo in pressofusione o plastica per il serraggio delle tubazioni o pressacavi.

Se le linee sono entro tubazioni incassate potrà essere praticata un'asolatura sigillabile ma in modo che possano essere effettuate in ogni momento e agevolmente le operazioni di infilaggio e sfilaggio.

In ogni caso le linee dovranno attestarsi alla morsettiera con una buona ricchezza ed ordinatamente.

Le morsettiere non devono sostenere il peso dei conduttori ma gli stessi devono essere ancorati ove necessario, ad appositi profilati di fissaggio.

Le corde relative ad ogni singola fase non possono essere ancorate singolarmente con sostegni metallici (spira chiusa).

Tutti i conduttori con doppia guaina devono essere protetti con terminale o per lo meno deve essere applicata una protezione in materiale isolante (cappuccio) sulla parte rimasta con unica guaina, tale protezione dovrà sormontare l'eventuale parte nuda del capocorda, non è ammessa la nastratura.

#### **9.12 Collegamenti di terra**

Sulla parte inferiore del quadro o su opportuna sezione laterale verticale correrà per tutta la lunghezza una sbarra di terra forata ogni ca. 10 cm con fori diametro 11 mm: ad essa faranno capo tutte le linee di terra in partenza e in arrivo al quadro e tutte le linee interne al quadro stesso, cioè:

- ☐ conduttore di protezione (dal collettore di terra), in almeno due punti;
- ☐ conduttore di protezione del condotto sbarre di alimentazione;
- ☐ le singole sezioni della struttura metallica;
- ☐ gli avvolgimenti secondari dei TA;
- ☐ tutte le parti metalliche fisse degli interruttori sezionabili o estraibili;

I circuiti di terra interni al quadro saranno disposti in modo che tali collegamenti si possano eseguire anche col quadro in tensione, senza spostare parti dei circuiti principali e senza pericolo.

I circuiti di terra dovranno essere elettricamente e meccanicamente dimensionati in modo tale che le correnti di corto circuito sui circuiti principali, non possano determinare la rottura o provocare deformazioni tali da comportare la riduzione delle distanze di isolamento;

La temperatura delle barre di terra, a seguito di un cortocircuito, non dovrà superare i 200 °C.

Nei collegamenti mobili dovranno essere impiegati conduttori flessibili a treccia di rame stagnato, con terminazione idonea per il collegamento a vite.

### **9.13 Prove e collaudi**

La Direzione Lavori si riserva il diritto di verificare durante il corso dei lavori che la costruzione proceda nei tempi prestabiliti e a perfetta regola d'arte in modo da potere intervenire tempestivamente qualora non fossero rispettate le condizioni del contratto e della presente specifica.

Il collaudo verrà eseguito presso l'officina del Fornitore il quale dimostrerà che il quadro è corrispondente a quanto specificato nella documentazione relativa all'ordine di cui questa specifica è parte integrante.

Il collaudo verrà eseguito alla presenza dei tecnici della D.L. o di suoi rappresentanti autorizzati, e comprenderà:

- ☐ controllo a vista della corrispondenza contrattuale;
- ☐ verifica del grado di protezione in tutte le condizioni di esercizio e di manutenzione;
- ☐ verifica del funzionamento dei blocchi e degli interblocchi;
- ☐ verifica della sicurezza di tutte le operazioni di manovra;
- ☐ verifica di funzionamento meccanico;
- ☐ verifica dei collegamenti di terra e della loro continuità;
- ☐ controllo dei momenti di serraggio delle giunzioni delle sbarre e verifica della loro conformità alle norme;
- ☐ verifica della corretta realizzazione dei collegamenti in sbarra;
- ☐ controllo dei cablaggi;
- ☐ prova di tensione applicata a frequenza industriale dei circuiti principali ed ausiliari;
- ☐ verifica del comando elettrico di apertura degli interruttori;
- ☐ prova di funzionamento elettromeccanico dei dispositivi di potenza ed ausiliari e dei circuiti di misura;
- ☐ verifica di funzionamento e taratura dei relè di protezione con iniezione della corrente primaria;
- ☐ prova di intercambiabilità degli interruttori;
- ☐ altre prove secondo le norme applicabili;

Il Fornitore dovrà disporre di tutta l'attrezzatura e gli strumenti necessari a espletare le prove di collaudo.

Tutto dovrà risultare perfettamente funzionante e rispondente alle norme, alla presente specifica ed alla documentazione di progetto.

Il Fornitore si assumerà l'onere di rifare o modificare a sue spese tutte quelle parti che all'atto del collaudo risultassero difettose o non corrispondenti.

### **9.13.1 Norme di collaudo**

Le Prove principali da eseguirsi preliminarmente saranno quelle previste in conformità secondo a quanto previsto dalle norme CEI, in particolare:

- Prove di tensione e frequenza dei circuiti di potenza.
- Prove di tensione sui circuiti ausiliari.
- Misura della resistenza di isolamento dei circuiti di potenza e ausiliari.
- Prove di funzionamento di eventuali cinematismi , leverismi, interblocchi meccanici
- Prove di funzionamento dei dispositivi elettrici di potenza, ausiliari e di protezione.
- Verifica dimensionale dei componenti meccanici ed elettrici.
- Verifica del cablaggio.
- Verifica della conformità dei componenti con eventuali certificati di tipo rilasciati dal CESI o da altro istituto equiparato.

#### **9.14 Scheda tecnica riassuntiva di prodotto**

TENSIONE DI ISOLAMENTO	690V
TENSIONE DI ESERCIZIO	400V
CORRENTE NOMINALE DELLE SBARRE	160A
CORRENTE DI CORTO CIRCUITO	10-15 kA
FREQUENZA	50/60Hz
TENSIONE AUSILIARIA	230/110/24V
SISTEMA DI NEUTRO	TT
SBARRE	3F+N
MATERIALE INVOLUCRO	lamiera
FORMA DI SEGREGAZIONE	1-2-2b-3b
GRADO DI PROTEZIONE ESTERNO	>=IP31- 43 - 65
GRADO DI PROTEZIONE INTERNO	>=IP2X

## **10 IMPIANTO FOTOVOLTAICO**

### **10.1 Premessa**

Le caratteristiche dei componenti di seguito riportate fanno necessariamente riferimento ad una tipologia di prodotti commerciali compatibili con quelli da installare (secondo prodotti classici presenti sul mercato).

Quanto di seguito non è dunque da intendersi vincolante come marca; la priorità e caratteristica fondamentale richiesta è la compatibilità con i sistemi classici per categoria presenti sul mercato.

I componenti da installarsi per la realizzazione di suddetto impianto, al fine di rendere possibile la comunicazioni con altri sistemi già presenti presso il complesso e per consentire il rapido approvvigionamento di altro materiale di scorta ai fini manutentivi, dovranno essere scelti fra i modelli indicati al punto 1. Nel caso di scelta di componenti differenti fra quelli indicati, i sistemi proposti, dovranno garantire la completa interfacciabilità e scambio di comunicazione con i sistemi già presenti presso il complesso.

## 10.2 Moduli Fotovoltaici

# Hi-MO 5m

(G2)

## LR5-66HIH 490~510M

- Adatto per la generazione distribuita
- La tecnologia avanzata del modulo offre un'elevata efficienza del modulo
  - Wafer Gallium-doped M10 • Nastro segmentato integrato • Cella Half-cut a 9 busbar
- Eccellenti prestazioni di generazione di energia
- L'elevata qualità dei moduli garantisce affidabilità a lungo termine



12 anni di garanzia di prodotto



25 anni di garanzia di potenza con decadimento lineare

### Sistema Completo e Certificazioni di Prodotto

IEC 61215, IEC 61730, UL1703

ISO9001: 2015: Sistema di Gestione della Qualità ISO

ISO14001: 2015: Sistema di Gestione Ambientale ISO

ISO45001: 2018: Salute e Sicurezza sul Lavoro

TS62941: Linee Guida per la Qualifica della Progettazione del Modulo e l'Omologazione

# LONGI





### 10.3 Inverter Fotovoltaico

#### SUN2000-30/36/40KTL-M3 Smart String Inverter



#### Intelligente

Monitoraggio intelligente  
Su 8 Stringhe



#### Efficiente

Efficienza Max. 98.7%



#### Sicuro

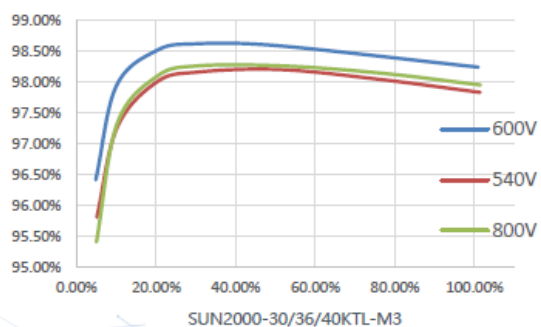
Design Senza Fusibili



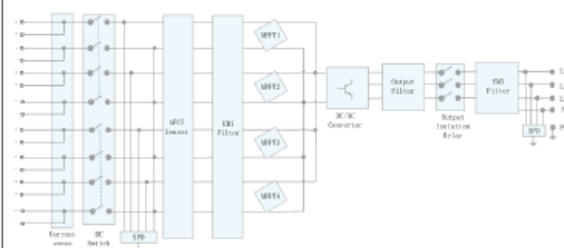
#### Affidabile

Scaricatori DC & AC di tipo II

Curva di Efficienza



Schema Elettrico





## 10.4 Ottimizzatore Fotovoltaico

### Smart PV Module Controller



Ottimizzatore universale,  
Semplifica la gestione



Auto-mappatura dei moduli in  
soli 5 sec



Posizionamento del modulo  
Interessato dal guasto di arco elettrico

Specifiche tecniche	SUN2000-450W-P2	SUN2000-600W-P		
Ingresso				
Potenza di ingresso nominale <sup>1</sup>	450 W	600 W		
Tensione di ingresso massima assoluta	80 V			
Range di tensione di esercizio MPPT	10 - 80 V			
Corrente massima di corto circuito (Isc)	14.5 A			
Efficienza max	99.5 %			
Efficienza ponderata	99.0 %			
Categoria sovratensione	II			
Uscita				
Tensione uscita max	80 V			
Corrente di uscita max	15 A			
Bypass Uscita <sup>2</sup>	Sì			
Tensione in uscita per ottimizzatore <sup>3</sup>	0 V			
Impedenza di uscita per ottimizzaore	1k ohm ± 10 %			
Comunicazione				
Metodo di comunicazione	MBUS			
Conformità agli standard				
Sicurezza	IEC62109-1 (sicurezza classe II)			
RoHS	Sì			
Dati generali				
Dimensioni (L x L x A)	75 x 140 x 28 mm (3.0 x 5.5 x 1.1 inch)			
Peso (cavi inclusi)	0.6 kg (1.3 lb.)			
Accessorio per l'installazione (opzionale)	Piastra per montaggio al telaio / Vite a T <sup>4</sup>			
Connettore in ingresso	MC4			
Lunghezza del cavo di ingress	0.15m			
Connettore in uscita	MC4			
Lunghezza del cavo di uscita	1.3 m (4.3 ft.) <sup>5</sup>			
Temperatura operative / Umidità del posto	-40 °C ~ 85 °C <sup>5</sup> / 0 %RH ~ 100 %RH			
Grado di protezione	IP68			
Prodotti compatibili	SUN2000-2/3/3.6/4/4.6/5/6KTL-L1, SUN2000-3/4/5/6/8/10KTL-M1, SUN2000-12/15/17/20KTL-M2, SUN2000-30/36/40KTL-M3, SUN2000-12-25KTL-M5			
Design a Stringhe Lunghe (Solo ottimizzazione complete)	SUN2000-2-6KTL-L1	SUN2000-3-10KTL-M1	SUN2000-12-20KTL-M2 SUN2000-12-25KTL-M5	SUN2000-30-40KTL-M3
Nro minimo di ottimizzatori per stringa <sup>6</sup>	4	6	6	6
Nro massimo di ottimizzatori per stringa	25	35	35	25
Potenza DC massima per stringa <sup>7</sup>	6,000 W	10,000 W	12,000 W	12,000 W

1. La potenza nominale del modulo FV in STC non deve superare di 1.05 volte la potenza nominale dell'ottimizzatore.  
2. L'ottimizzatore di potenza viene by-passato nella stringa collegata a un inverter operativo quando esso non funziona.  
3. L'uscita dell'ottimizzatore di potenza è pari a 0Vcc quando si scollega l'inverter o l'inverter viene arrestato.  
4. Consente l'installazione alla struttura del modulo PV e al suo profilo in alluminio.  
5. Adatto a moduli PV per installazione in orizzontale e in verticale.  
6. Richiede un modulo FV standard da 60 celle per soddisfare la tensione minima di avvio dell'inverter.  
7. La piena potenza si riferisce allo strumento di progettazione intelligente online Smartdesign



## 10.6 Conduttori di collegamento

# SOLAR CABLE H1Z2Z2-K CEI EN 50618 IMQ

Cavi per applicazioni in impianti fotovoltaici, con isolamento e guaina elastomerici, non propaganti la fiamma, senza alogeni e resistenti ai raggi UV.



### Legenda

- 1. Conduttore
- 2. Isolante
- 3. Filo distintivo
- 4. Guaina



CLASSIFICAZIONE CPR  
Eca



CLASSIFICAZIONE IMQ



Visualizza il  
prodotto sul sito  
web

## DETTAGLI

### Caratteristiche principali

Adatti per uso permanente all'esterno o all'interno, per installazioni libere mobili, libere a sospensione e fisse. Installazione anche in condotti e su canaline, all'interno o sotto intonaco oltre che nelle apparecchiature.

### Impiego

Uso previsto in installazioni fotovoltaici es. in conformità all'HD 60364-7-712. Adatti per applicazione su apparecchiature con isolamento di protezione (Classe di protezione II). Intrinsecamente sono a prova di cortocircuito e di dispersioni a terra in conformità all'HD 60364-5-52. Installazioni non previste dalle classi superiori e dove non esiste rischio di incendio e pericolo per persone e/o cose (Rischio basso posa singola).

## CARATTERISTICHE TECNICHE

Caratteristiche	Valori	Norme
Conduttori:	rame stagnato ricotto Cl.5	CEI EN 60228 (Tabella 9)
Isolante:	elastomero reticolato atossico di qualità Z2	CEI EN 50618
Filo distintivo	Tipo H	
Guaina :	elastomero reticolato atossico di qualità Z2	CEI EN 50618
Colore della guaina:	nero RAL 9005 - rosso RAL 3013	
Non propagante la fiamma:		CEI EN 60332-1-2
Senza alogeni:	(<0,5 mg/g - 0,5%)	CEI EN 50267-2-1/2 - IEC 60754-1/2
Ridotta emissione di fumi:	(trasmissione >60%)	CEI EN 61034-2
Resistente ai raggi UV:		CEI EN 50618
Resistente all'ozono:		CEI EN 60811-403
Comportamento a lungo termine:	(20000 h a 120°C)	CEI EN 60216
Durata prevista:	25 anni	
Resistenza elettrica:	relativamente alla sezione	CEI EN 60228 (Tabella 9)
Portate di corrente:		CEI EN 50618
Tensione nominale U <sub>0</sub> /U:	1/1 kVac - 1,5/1,5 kVcc	
Tensione massima:	1,2 kVac - 1,8 kVcc	
Tensione di prova:	6,5 kVac - 15 kVcc	
Temperatura max d'esercizio:	90 °C	
Temperatura min d'esercizio:	-40 °C	
Temperatura di corto circuito:	250 °C	
Temperatura min di posa:	-25 °C	
Raggio di curvatura:	Ø x 6	

## REGOLAMENTO UE 305/2011

Caratteristiche	Valori	Norme
SISTEMA AVCP	3	EN 50575:2014 + A1:2016
Classificazione	Eca	UNI EN 13501-6
Eca	Non propagazione della fiamma ( H ≤ 425 mm)	EN 60332-1-2
Marcatura:	BERICA CAVI S.P.A. ITALY SOLAR CABLE H1Z2Z2-K Eca CE Formazione IEMMEQU Anno/Lotto - 00000m	

## VARIANTI

TIPO N° x mm²	Ø ESTERNO MEDIO mm	PESO MEDIO kg/km	CODICE	TIPO N° x mm²	Ø ESTERNO MEDIO mm	PESO MEDIO kg/km	CODICE
1x4	5.6	56.7	B88E01400	1x35	12	382.1	B88E013500
1x6	6.2	78.3	B88E01600	1x50	14.3	555.2	B88E015000
1x10	7.2	123.6	B88E011000	1x70	16	713.8	B88E017000
1x16	8.7	179.2	B88E011600	1x95	18.1	1008.4	B88E019500
1x25	11	280.2	B88E012500	1x120	20.7	1257.6	B88E0112000

## 11 IMPIANTO DI MESSA A TERRA

### 11.1 Dispersore Verticale

#### PSE 50X50X3 1000 STTZN (635 100)



Tipo Art.	PSE 50X50X3 1000 STTZN 635 100
Materiale	Fe/tZn
Lunghezza (l1)	1000 mm
Fori Ø	[2x] 11 / [1x] 13 mm
Dimensioni (lu x la x p)	50 x 50 x 3 mm
Peso	2,53 kg
Codice doganale (Nomenclatura Combinata EU)	85389099
Codice GTIN (EAN)	4013364056640
Confezione	5 pz.

## 11.2 Dispersore Orizzontale

Bassa Tensione <i>Low Voltage</i>	<b>CORDA DI RAME PER IMPIANTI DI TERRA</b> <b>COPPER WIRE FOR GROUNDING INSTALLATIONS</b>	Energia <i>Power</i>
--------------------------------------	--	-------------------------

CEI 20-29, IEC 60228  
LC1001, LC1002

Costruzione e requisiti/*Construction and specifications*  
Corde di terra ENEL (63 mm<sup>2</sup> e 125 mm<sup>2</sup>)/  
*ENEL grounding wires (63 mm<sup>2</sup> and 125 mm<sup>2</sup>)*

DoP n°1122/24



### DESCRIZIONE

Corda di rame rosso ricotto, puro al 99,9%, per impianti di messa a terra.

#### Costruzione

Corda nuda di rame rosso ricotto, non compatta, classe 2

### DESCRIPTION

*Bare annealed red copper wire, 99,9% purity, for grounding installations.*

#### Conductor

*Bare annealed stranded copper wire, non-compacted, class 2*

### CARATTERISTICHE TECNICHE

Sforzo di trazione massimo: 50 N/mm<sup>2</sup>

Raggio minimo curvatura: 6 volte il diametro esterno massimo

### TECHNICAL CHARACTERISTICS

*Maximum tensile stress: 50 N/mm<sup>2</sup>*

*Minimum bending radius: 6 x maximum external diameter*

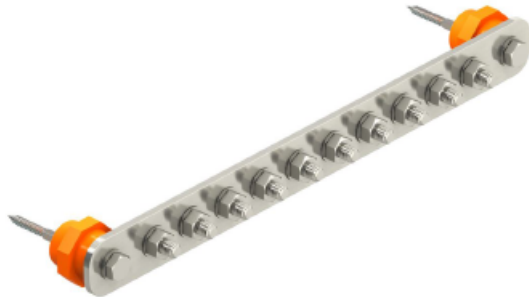
#### Condizioni di impiego

Per utilizzo in impianti di messa a terra; posa fissa protetta da sforzi meccanici, azioni di logoramento e corrosione.  
Non adatti per linee elettriche aeree.  
Attenersi alle disposizioni di cui alla norma CEI 64.8.

#### Use and installation

*To be used for grounding installations; for fixed laying mechanical stress, attrition and corrosion.  
Not suitable for overhead power lines.  
Instructions given in CEI 64.8 standard are to be followed.*

### 11.3 Collettore di terra



- Equipotenzializzazione secondo VDE 0100 parte 410 e parte 540 e l'equipotenzializzazione con parafulmine secondo VDE 0185-305 (IEC/EN/CEI EN 62305-3)
- isolatori
- Semplice e rapido montaggio dei cavi di collegamento tramite viti di chiusura M10
- Le varianti in acciaio inossidabile (V2A) sono adatte per l'installazione all'aperto
- Completo di tasselli e viti per il montaggio a parete
- Con rondella DIN 137 per la sicurezza di avvitamento contro l'autoallentamento (ad es. necessario nei settori industriale e a rischio d'esplosione)



**A2** Acciaio legato, INOX 1.4301

#### Dati anagrafici

Codice articolo	5015866
Tipo	1802 10 VA
Sigla 1	Piastra equipotenziale
Sigla 2	BigBar / 10 connessioni
Produttore	OBO
Dimensione	10xM10
Materiale	Acciaio, INOX 1.4301
Unità VK più piccola	1
Unità	Pezzo
Peso	138,21 kg
Unità di peso	kg/100 pz.
Impronta CO2 (GWP) dalla culla al cancello	6,0023 kg CO2e / 1 Pezzo

## 11.4 Materiale e accessori a completamento



- Sistemi ST, BP, OMEX e LightEarth
- Su conduttore rotondo Rd 8-10
- Incluso morsetto tipo 5001 DIN

St	Acciaio
FT	zincato a caldo per immersione

### Dati anagrafici

Codice articolo	5001218
Tipo	2710 20 FT
Sigla 1	Manicotto
Sigla 2	per dispersore OMEX
Produttore	OBO
Dimensione	20mm
Materiale	Acciaio
Superficie	zincato a caldo per immersione
Norma per superfici	DIN EN ISO 1461
Unità VK più piccola	5
Unità	Pezzo
Peso	39,9 kg
Unità di peso	kg/100 pz.
Impronta CO2 (GWP) dalla culla al cancello	1,0069 kg CO2e / 1 Pezzo



## Studio Tecnico Fedrigo

Progettazione Impianti Elettrici

Via P. Ghidoli, 3/D - 20010 Vittuone (MI) - Tel. +39 02 90 31 03 38

E-Mail info@studiofedrigo.it www.studiofedrigo.it

### INTERRUTTORI PRELIEVO ENERGIA - QSC

quadro	circuito	utenza	P utenza kW	ku	In	P utilizzata kW	V	Ib	kc	Ic	P assorbita kW	L.Linea Mt	Cavo Tipo Sezione	Note
kWh	L01	F.M. Quadro Sotto Contatore Parti Comuni QSC	61,69	1,00	99,05	61,69	400+N	99,05	0,80	79,24	49,35	3	FG16M16 3x1x70+ 1x1x35	Protezione Contatore
<b>ALIM. DA FORN.</b>			<b>tot. potenza utenza kW</b>	<b>tot. Ku</b>		<b>tot. potenza utilizzata kW</b>		<b>tot. lass</b>			<b>tot. potenza assorbita kW</b>	<b>tot. Pot. Dimens. (Pa+30%) kW</b>		
			61,69	1,00		61,69		79,24			49,35	64,16		
								tot. lass1	tot. Kc1		tot. potenza assorbita1 kW			
								79,24	1,00		49,35			

Note: I coefficienti di utilizzo riportati (Ku) sono stati assegnati sulla base delle tipologie dei carichi presenti. Non viene applicato nessun coefficiente di contemporaneità e utilizzo in quanto considerati sui quadri elettrici a valle.



## Studio Tecnico Fedrigo

Progettazione Impianti Elettrici

Via P. Ghidoli, 3/D - 20010 Vittuone (MI) - Tel. +39 02 90 31 03 38

E-Mail info@studiofedrigo.it www.studiofedrigo.it

### QUADRO ELETTRICO SOTTO CONTATORE MERCATO MONTEGANI - QSC

quadro	circuito	utenza	P utenza kW	ku	In	P utilizzata kW	V	Ib	kc	Ic	P assorbita kW	L.Linea Mt	Cavo Tipo Sezione	Note
QSC	AL	Arrivo Linea	61,69	1,00	99,05	61,69	400+N	99,05	0,80	79,24	49,35	3	FG16M16 3x1x70+ 1x1x35	
QSC	L01	F.M. Quadro Generale Parti Comuni QGBT	61,69	1,00	99,05	61,69	400+N	99,05	0,80	79,24	49,35	20	FG16M16 3x1x70+ 1x1x35+ FG17 1x1x35	4x160 A Reg. M.T.D. 1000mA / AS
<b>ALIM. DA kWh</b>			<b>tot. potenza utenza kW</b>	<b>tot. Ku</b>		<b>tot. potenza utilizzata kW</b>		<b>tot. lass</b>			<b>tot. potenza assorbita kW</b>	<b>tot. Pot. Dimens. (Pa+30%) kW</b>		
			<b>61,69</b>	<b>1,00</b>		<b>61,69</b>		<b>79,24</b>			<b>49,35</b>	<b>64,16</b>		
								<b>tot. lass1</b>	<b>tot. Kc1</b>		<b>tot. potenza assorbita1 kW</b>			
								<b>79,24</b>	<b>1,00</b>		<b>49,35</b>			

Note: I coefficienti di utilizzo riportati (Ku) sono stati assegnati sulla base delle tipologie dei carichi presenti. Non viene applicato nessun coefficiente di contemporaneità e utilizzo in quanto considerati sui quadri elettrici a valle.







## Studio Tecnico Fedrigo

Progettazione Impianti Elettrici

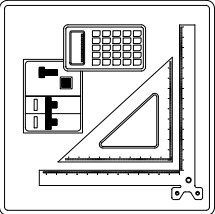

Via P. Ghidoli, 3/D - 20010 Vittuone (MI) - Tel. +39 02 90 31 03 38

E-Mail info@studiofedrigo.it www.studiofedrigo.it

### QUADRO ELETTRICO GENERALE MERCATO MONTAGANI - QGBT SEZIONE PRIVILEGIATA

quadro	circuito	utenza	P utenza kW	ku	In	P utilizzata kW	V	Ib	Kc	Ic	P assorbita kW	L.Linea Mt	Cavo Tipo Sezione	Note
QGBT	L30	Riserva	1,50	1,00	7,25	1,50	230	7,25	0,90	6,52	1,35			2x16 C M.T.D. 30mA / A
QGBT	L31	Riserva	3,00	1,00	4,82	3,00	400+N	4,82	0,85	4,09	2,55			4x16 C M.T.D. 30mA / A
QGBT	L32	F.M. Fotovoltaico	37,50	1,00	60,21	37,50	400+N	60,21	0,00	0,00	0,00	15	FG16OM16 1x5x16	4x63 C M.T.D. 500mA / AS
ALIM. DA FORN.			tot. potenza utenza kW	tot. Ku		tot. potenza utilizzata kW		tot. lass			tot. potenza assorbita kW	tot. Pot. Dimens. (Pa+30%) kW		
			113,07	0,97		110,07		99,05			61,69	80,19		
								tot. lass1	tot. Kc1		tot. potenza assorbita1 kW			
								79,24	0,80		49,35			

Note: i coefficienti di utilizzo riportati (Ku) sono stati assegnati sulla base delle tipologie dei carichi presenti. Sui circuiti di illuminazione del quadro elettrico è stato adottato un coefficiente di contemporaneità (Kc) pari a 0,9 in quanto la quasi totalità delle attività all'interno dei locali si svolge nelle condizioni più gravose di assorbimento del carico dalla rete. Sui circuiti di forza motrice del quadro elettrico è stato adottato un coefficiente di contemporaneità (Kc) pari a 0,75 in quanto la quasi totalità delle attività all'interno dei locali si svolge nelle condizioni più gravose di assorbimento del carico dalla rete. Sul circuito di alimentazione del quadro elettrico è stato adottato un coefficiente generale di contemporaneità (Kc1) pari a 0,8 in quanto le utenze non sono mai in funzione tutte contemporaneamente.

	1	2	3	4	5	6	7	8																																				
A	<div>Progetto INTEGRA</div> <div></div>	
B	<div>SCHEMI UNIFILARI</div>	
C	<div>Nelle pagine seguenti sono riportati gli schemi unifilari dei quadri elettrici presenti nell'impianto</div>	
D	
E	
F	<div><table><tr><td></td><td></td><td></td><td></td><td></td><td></td><td></td><td></td><td></td></tr><tr><td></td><td></td><td></td><td></td><td></td><td></td><td></td><td></td><td></td></tr><tr><td>00</td><td>15/04/2026</td><td>EMISSIONE ESECUTIVA</td><td>S.M.</td><td>F.A.</td><td>C.F.</td><td colspan="3"></td></tr><tr><td>REV</td><td>DATA</td><td>DESCRIZIONE</td><td>DISEGNATO</td><td>CONTROL.</td><td>APPROVATO</td><td colspan="3"></td></tr></table><div><div><div></div><div><div>Studio Tecnico Fedrigo</div><div>Progettazione Impianti Elettrici</div><div>Via P. Ghidoli, 3/D - 20010 Vittuone (MI)</div><div>Tel. +39 02 90 31 03 38 - Fax +39 02 90 31 15 38</div><div>E-mail : info@studiodedrigo.it - Site : www.studiodedrigo.it</div></div></div><div><div>COMMITTENTE</div><div>Comune di Milano</div><div>Mercato Montegani</div><div>Via Montegani, 33 - Milano</div></div><div><div>FILE</div><div>B_uni0000001</div></div><div><div>ELABORATO</div><div>DO-VR03</div></div><div><div>DISEGNO</div><div></div></div><div><div>FOGLIO 1</div><div>DI 9</div></div><div><div>DATA</div><div>15/04/2026</div></div><div><div>COMMESSA</div><div>PR040226</div></div></div></div>																										00	15/04/2026	EMISSIONE ESECUTIVA	S.M.	F.A.	C.F.				REV	DATA	DESCRIZIONE	DISEGNATO	CONTROL.	APPROVATO			
00	15/04/2026	EMISSIONE ESECUTIVA	S.M.	F.A.	C.F.																																							
REV	DATA	DESCRIZIONE	DISEGNATO	CONTROL.	APPROVATO																																							

















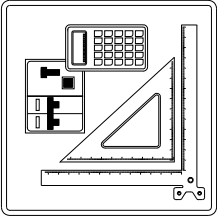


	1	2	3	4	5	6	7	8
A	A DAL FG 7							
	Dati barratura: 400/230V - 50Hz - Icc = 11,358 kA - Id: 0,1 A							
B	<div><div><div>L1N.P.0</div><div>Q35</div><div>Id</div></div><div>L2N.P.0</div><div>Q36</div><div>Id</div><div>L3N.P.0</div><div>Q37</div><div>Id</div><div>L1N.P.0</div><div>Q38</div><div>Id</div><div>L2N.P.0</div><div>Q39</div><div>Id</div><div>L3N.P.0</div><div>Q40</div><div>Id</div><div>L1N.P.0</div><div>Q41</div><div>Id</div></div>							
C	<div><div>L1N.P.35</div><div>CBD.4</div><div>63.64 T</div></div> <div><div>L2N.P.36</div><div>CBD.4</div><div>65.66 T</div></div> <div><div>L3N.P.37</div><div>CBD.4</div><div>67.68 T</div></div> <div><div>L1N.P.38</div><div>CBD.4</div><div>69.70 T</div></div> <div><div>L2N.P.39</div><div>CBD.4</div><div>71.72 T</div></div> <div><div>L3N.P.40</div><div>CBD.4</div><div>73.74 T</div></div> <div><div>L1N.P.41</div><div>CBD.4</div><div>75.76 T</div></div>							
D	<div><div>Sigla utenza</div><div>F.M. ALIMENTAZIONE UTENZE RIVELAZIONE FUMI</div><div>F.M. CENTRALE DIFFUSIONE SONORA</div><div>F.M. CENTRALE ANTINTRUSIONE</div><div>F.M. CENTRALE TVCC</div><div>F.M. AUSILIARI</div><div>RISERVA</div><div>QGBT.L24</div><div>QGBT.L25</div><div>QGBT.L26</div><div>QGBT.L27</div><div>QGBT.L28</div><div>QGBT.L29</div><div>QGBT.L30</div></div>							
E	<div><div>Descrizione</div><div>POTENZA CONTEMPORANEA [kW]</div><div>CORRENTE (Ib) [A]</div><div>CosFi</div><div>COEFF. DI CONTEMPORANEITA' [%]</div><div>SCHEMA FUNZIONALE</div><div>MARCA</div><div>MODELLO</div><div>ESECUZIONE</div><div>TIPOLOGIA</div><div>In max/min/Reg. [A]</div><div>Im max/min/Reg. [A]</div><div>P.d.i. / Curva [kA]</div><div>Id MAX/MIN/REG./Classe [A]</div><div>DISTRIBUZIONE</div><div>CADUTA DI TENSIONE PERCENTUALE [%]</div><div>VOLTMETRO / AMPEROMETRO</div><div>SIGLA</div><div>LUNGHEZZA [m]</div><div>POSA</div><div>K CORRETTIVI (K1,K2,K3,K4)</div><div>Sezione [mmq]</div><div>Portata (Iz) [A]</div></div>							
F	<div><div>TITOLO</div><div>QGBT</div><div>QEG Parti Comuni</div><div>Schema Unifilare</div><div>COMMITTENTE</div><div>Comune di Milano</div><div>Mercato Montegani</div><div>Via Montegani, 33 - Milano</div><div>FILE</div><div>B_uni002008</div><div>ELABORATO</div><div>DO-VR03</div><div>DISEGNO</div><div>QGBT</div><div>FOGLIO 1</div><div>DI</div><div>8</div><div>9</div><div>DATA</div><div>15/04/2026</div><div>COMMESSA</div><div>PRO40226</div></div>							



	1	2	3	4	5	6	7	8	
A	VERIFICA DEL COORDINAMENTO CONDUTTURE - PROTEZIONI	
B	Nelle tabelle riportate nei fogli seguenti sono riassunti i dati riguardanti le verifiche del coordinamento condutture - dispositivi di protezione, secondo quanto indicato di seguito:	
C	
D	
E	
F	<table><tr><td></td><td></td><td></td><td></td><td></td><td></td><td></td><td></td><td></td></tr><tr><td></td><td></td><td></td><td></td><td></td><td></td><td></td><td></td><td></td></tr><tr><td>00</td><td>15/04/2026</td><td>EMISSIONE ESECUTIVA</td><td>S.M.</td><td>F.A.</td><td>C.F.</td><td colspan="3"></td></tr><tr><td>REV</td><td>DATA</td><td>DESCRIZIONE</td><td>DISEGNATO</td><td>CONTROL</td><td>APPROVATO</td><td colspan="3"></td></tr><tr><td colspan="6">TITOLO</td><td colspan="3"></td></tr><tr><td colspan="6"></td><td colspan="3"></td></tr><tr><td colspan="6">Studio Tecnico Fedrigo Progettazione Impianti Elettrici Via P. Ghidoli, 3/D - 20010 Vittuone (MI) Tel. +39 02 90 31 03 38 - Fax +39 02 90 31 15 38 E-mail : info@studiodfedrigo.it - Site : www.studiodfedrigo.it</td><td colspan="3">COMMITTENTE Comune di Milano Mercato Montegani Via Montegani, 33 - Milano</td></tr><tr><td colspan="6">FILE</td><td colspan="2">B_ver000001</td><td>FOGLIO 1 DI 9</td></tr><tr><td colspan="6">ELABORATO</td><td colspan="2">DO-VR03</td><td>DATA 15/04/2026</td></tr><tr><td colspan="6">DISEGNO</td><td colspan="2"></td><td>COMMESSA PR040226</td></tr></table>																										00	15/04/2026	EMISSIONE ESECUTIVA	S.M.	F.A.	C.F.				REV	DATA	DESCRIZIONE	DISEGNATO	CONTROL	APPROVATO				TITOLO																		Studio Tecnico Fedrigo Progettazione Impianti Elettrici Via P. Ghidoli, 3/D - 20010 Vittuone (MI) Tel. +39 02 90 31 03 38 - Fax +39 02 90 31 15 38 E-mail : info@studiodfedrigo.it - Site : www.studiodfedrigo.it						COMMITTENTE Comune di Milano Mercato Montegani Via Montegani, 33 - Milano			FILE						B_ver000001		FOGLIO 1 DI 9	ELABORATO						DO-VR03		DATA 15/04/2026	DISEGNO								COMMESSA PR040226
00	15/04/2026	EMISSIONE ESECUTIVA	S.M.	F.A.	C.F.	
REV	DATA	DESCRIZIONE	DISEGNATO	CONTROL	APPROVATO	
TITOLO	
	
Studio Tecnico Fedrigo Progettazione Impianti Elettrici Via P. Ghidoli, 3/D - 20010 Vittuone (MI) Tel. +39 02 90 31 03 38 - Fax +39 02 90 31 15 38 E-mail : info@studiodfedrigo.it - Site : www.studiodfedrigo.it						COMMITTENTE Comune di Milano Mercato Montegani Via Montegani, 33 - Milano	
FILE						B_ver000001		FOGLIO 1 DI 9	
ELABORATO						DO-VR03		DATA 15/04/2026	
DISEGNO								COMMESSA PR040226	

Progetto INTEGRA



VERIFICA DEL COORDINAMENTO CONDUTTURE - PROTEZIONI															
1		2		3		4		5		6		7		8	
A		B		C		D		E		F					
Valore relativo ad una condizione di verifica con esito positivo		Protezione contro i contatti indiretti realizzata con tempo di intervento di 5 secondi		Protezione contro i sovraccarichi realizzata dal dispositivo a valle											
235.2															
Valore relativo ad una condizione di verifica con esito negativo		Protezione contro i contatti indiretti realizzata mediante doppio isolamento		Richiesta la modalità di protezione in backup per il dispositivo di protezione											
				BCK											
Valore non presente (dato incompleto)		Valore non significativo nella configurazione scelta		Realizzata la modalità di protezione in backup per il dispositivo di protezione											
				BCK											
(1) DESCRIZIONE della parte di impianto alimentata		(5) PROTEZIONE CONTRO I CONTATTI INDIRETTI Corrente di intervento del dispositivo Corrente di guasto a terra		PROTEZIONE CONTRO IL SOVRACCARICO (10) Ib <= In <= Iz (Rif. CEI 64.8 Art. 433.2) Conduttore di fase Conduttore di neutro											
(2) DATI DELLA CONDUTTURE Formazione Lunghezza e lunghezza massima protetta Caduta di tensione % con la corrente di carico Ib e con la corrente nominale del dispositivo di protezione a monte		(6) PROTEZIONE CONTRO IL CORTOCIRCUITO Potere di interruzione del dispositivo di protezione (dove applicabile) Corrente di cortocircuito massima nel punto di installazione		(11) If <= 1.45 Iz (Rif. CEI 64.8 Art. 433.2) Conduttore di fase Conduttore di neutro											
(3) DATI DELL'APPARECCHIATURA DI PROTEZIONE Marca Modello Polarità		I²t <= K²S² (Rif. CEI 64.8/4 Art. 434.3) (7) Conduttore di fase (8) Conduttore di neutro (9) Conduttore di protezione (PE)		(12) TEST RIASSUNTIVO Protezione contro i cortocircuiti Protezione contro i sovraccarichi Massima caduta di tensione nell'impianto Massima lunghezza delle linee di alimentazione Esito positivo  Esito negativo											
(4) Corrente nominale su fase e neutro Corrente differenziale nominale (dove applicabile)															
STUDIO TECNICO FEDRIGO P.L. ANDREA - TUTTI I DIRITTI RISERVATI															
F															
COMMITTENTE Comune di Milano Mercato Montegani Via Montegani, 33 - Milano															
FILE B_ver000002															
ELABORATO DO-VR03															
DISEGNO COMMESSA PR040226															
FOGLIO 1 DI 2															
DATA 15/04/2026															
REV															





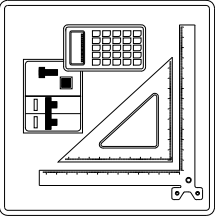












	1	2	3	4	5	6	7	8	
A	<div>Progetto INTEGRA</div> <div></div> <div>ELENCO DEI DISPOSITIVI DI PROTEZIONE</div>	
B	<div>Nelle pagine seguenti è riportato l'elenco dei dispositivi di protezione presenti nell'impianto</div>	
C	
D	
E	
F	<div><table><tr><td></td><td></td><td></td><td></td><td></td><td></td><td></td><td></td><td></td></tr><tr><td></td><td></td><td></td><td></td><td></td><td></td><td></td><td></td><td></td></tr><tr><td>00</td><td>15/04/2026</td><td>EMISSIONE ESECUTIVA</td><td>S.M.</td><td>F.A.</td><td>C.F.</td><td colspan="3"></td></tr><tr><td>REV</td><td>DATA</td><td>DESCRIZIONE</td><td>DISEGNATO</td><td>CONTROL</td><td>APPROVATO</td><td colspan="3"></td></tr></table><div><div><div>Studio Tecnico Fedrigo Progettazione Impianti Elettrici Via P. Ghidoli, 3/D - 20010 Vittuone (MI) Tel. +39 02 90 31 03 38 - Fax +39 02 90 31 15 38 E-mail : info@studiodfedrigo.it - Site : www.studiodfedrigo.it</div></div><div><div>Comune di Milano Mercato Montegani Via Montegani, 33 - Milano</div></div><div><table><tr><td>FILE</td><td>B_pro000001</td><td>FOGLIO</td><td>1</td><td>DI</td><td>7</td></tr><tr><td>ELABORATO</td><td>DO-VR03</td><td>DATA</td><td colspan="3">15/04/2026</td></tr><tr><td>DISEGNO</td><td></td><td>COMMESSA</td><td colspan="3">PR040226</td></tr></table></div></div></div>																										00	15/04/2026	EMISSIONE ESECUTIVA	S.M.	F.A.	C.F.				REV	DATA	DESCRIZIONE	DISEGNATO	CONTROL	APPROVATO				FILE	B_pro000001	FOGLIO	1	DI	7	ELABORATO	DO-VR03	DATA	15/04/2026			DISEGNO		COMMESSA	PR040226		
00	15/04/2026	EMISSIONE ESECUTIVA	S.M.	F.A.	C.F.	
REV	DATA	DESCRIZIONE	DISEGNATO	CONTROL	APPROVATO	
FILE	B_pro000001	FOGLIO	1	DI	7	
ELABORATO	DO-VR03	DATA	15/04/2026	
DISEGNO		COMMESSA	PR040226	



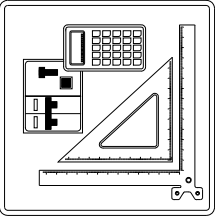




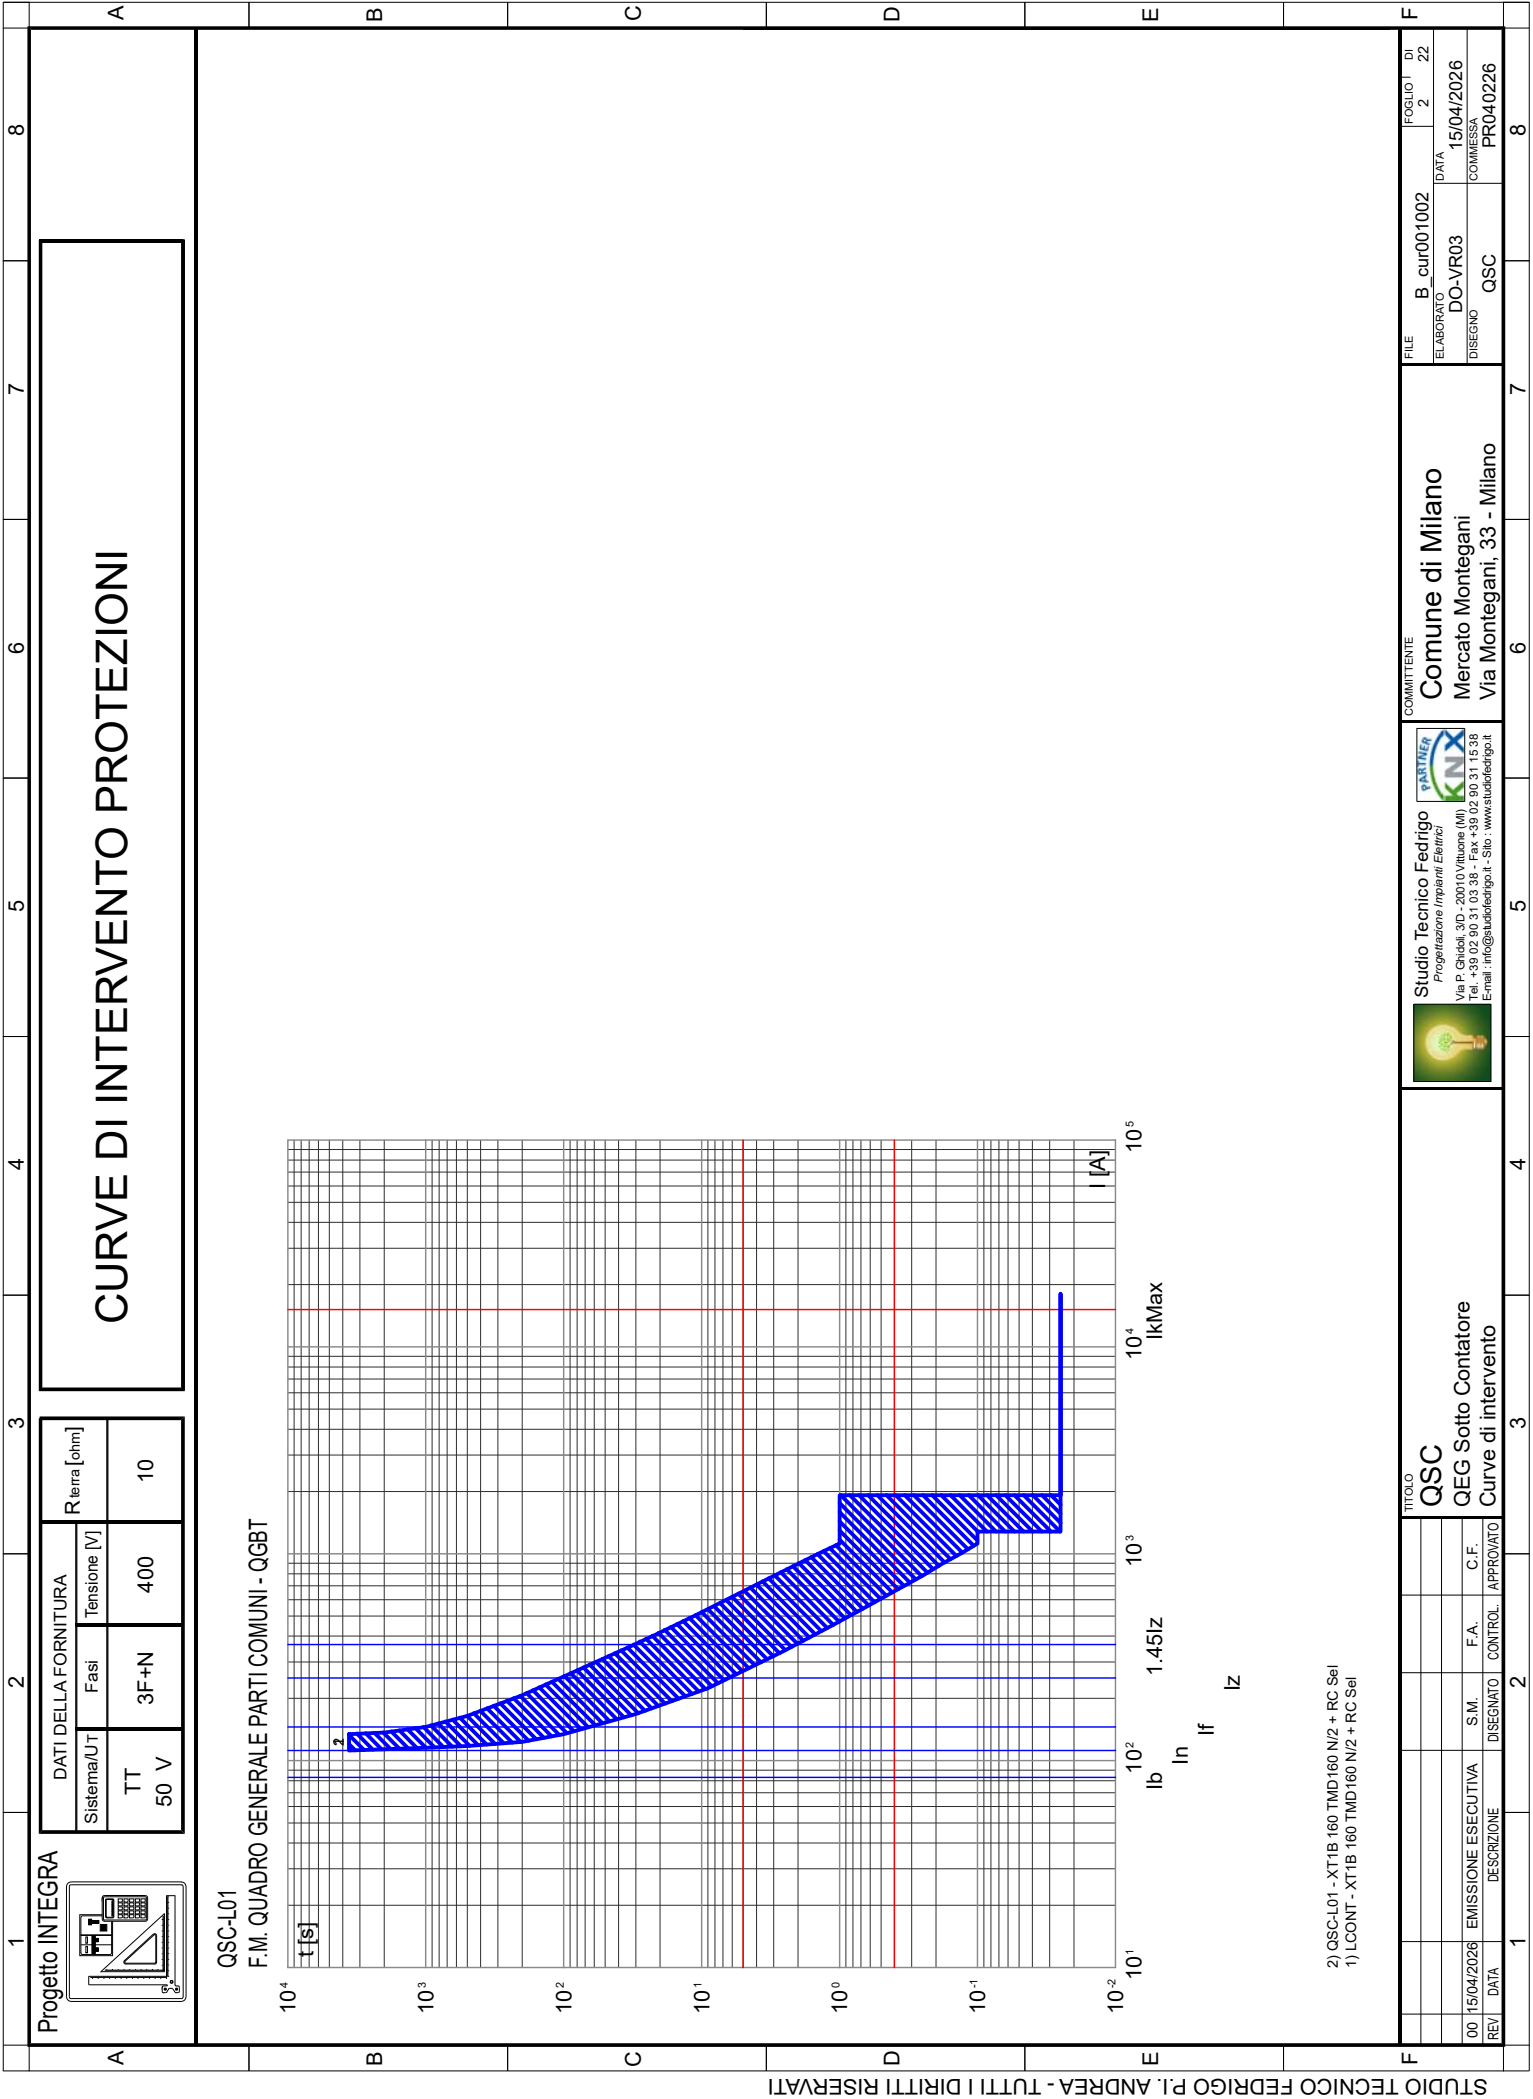








	1	2	3	4	5	6	7	8	
A	<div>Progetto INTEGRA</div> <div></div> <div>CURVE DEI DISPOSITIVI DI PROTEZIONE</div>	
B	<div>Nelle pagine seguenti sono riportate le curve dei dispositivi di protezione presenti nell'impianto</div>	
C	
D	
E	
F	<div><table><tr><td></td><td></td><td></td><td></td><td></td><td></td><td></td><td></td><td></td></tr><tr><td></td><td></td><td></td><td></td><td></td><td></td><td></td><td></td><td></td></tr><tr><td>00</td><td>15/04/2026</td><td>EMISSIONE ESECUTIVA</td><td>S.M.</td><td>F.A.</td><td>C.F.</td><td colspan="3"></td></tr><tr><td>REV</td><td>DATA</td><td>DESCRIZIONE</td><td>DISEGNATO</td><td>CONTROL</td><td>APPROVATO</td><td colspan="3"></td></tr></table><div><div><div>Studio Tecnico Fedrigo Progettazione Impianti Elettrici Via P. Ghidoli, 3/D - 20010 Vittuone (MI) Tel. +39 02 90 31 03 38 - Fax +39 02 90 31 15 38 E-mail : info@studiodfedrigo.it - Site : www.studiodfedrigo.it</div></div><div></div><div>COMMITTENTE Comune di Milano Mercato Montegani Via Montegani, 33 - Milano</div><div><table><tr><td>FILE</td><td>B_cur000001</td><td>FOGLIO</td><td>DI</td></tr><tr><td>ELABORATO</td><td>DO-VR03</td><td>DATA</td><td>15/04/2026</td></tr><tr><td>DISEGNO</td><td></td><td>COMMESSA</td><td>PR040226</td></tr></table></div></div></div>																										00	15/04/2026	EMISSIONE ESECUTIVA	S.M.	F.A.	C.F.				REV	DATA	DESCRIZIONE	DISEGNATO	CONTROL	APPROVATO				FILE	B_cur000001	FOGLIO	DI	ELABORATO	DO-VR03	DATA	15/04/2026	DISEGNO		COMMESSA	PR040226
00	15/04/2026	EMISSIONE ESECUTIVA	S.M.	F.A.	C.F.	
REV	DATA	DESCRIZIONE	DISEGNATO	CONTROL	APPROVATO	
FILE	B_cur000001	FOGLIO	DI	
ELABORATO	DO-VR03	DATA	15/04/2026	
DISEGNO		COMMESSA	PR040226	



FILE

B\_cur001002

FOGLIO 1

DI

2

22

ELABORATO

DO-VR03

DATA

15/04/2026

DISEGNO

QSC

COMMESSA

PR040226

COMMITTENTE

Comune di Milano

Mercato Montegani

Via Montegani, 33 - Milano

Studio Tecnico Fedrigo

Progettazione Impianti Elettrici

Via P. Ghidoli, 3/D - 20010 Vittuone (MI)

Tel. +39 02 90 31 03 38 - Fax +39 02 90 31 15 38

E-mail : info@studiodedrigo.it - Site : www.studiodedrigo.it

TITOLO

QSC

QEG Sotto Contatore

Curve di intervento

REV

00

15/04/2026

EMISSIONE ESECUTIVA

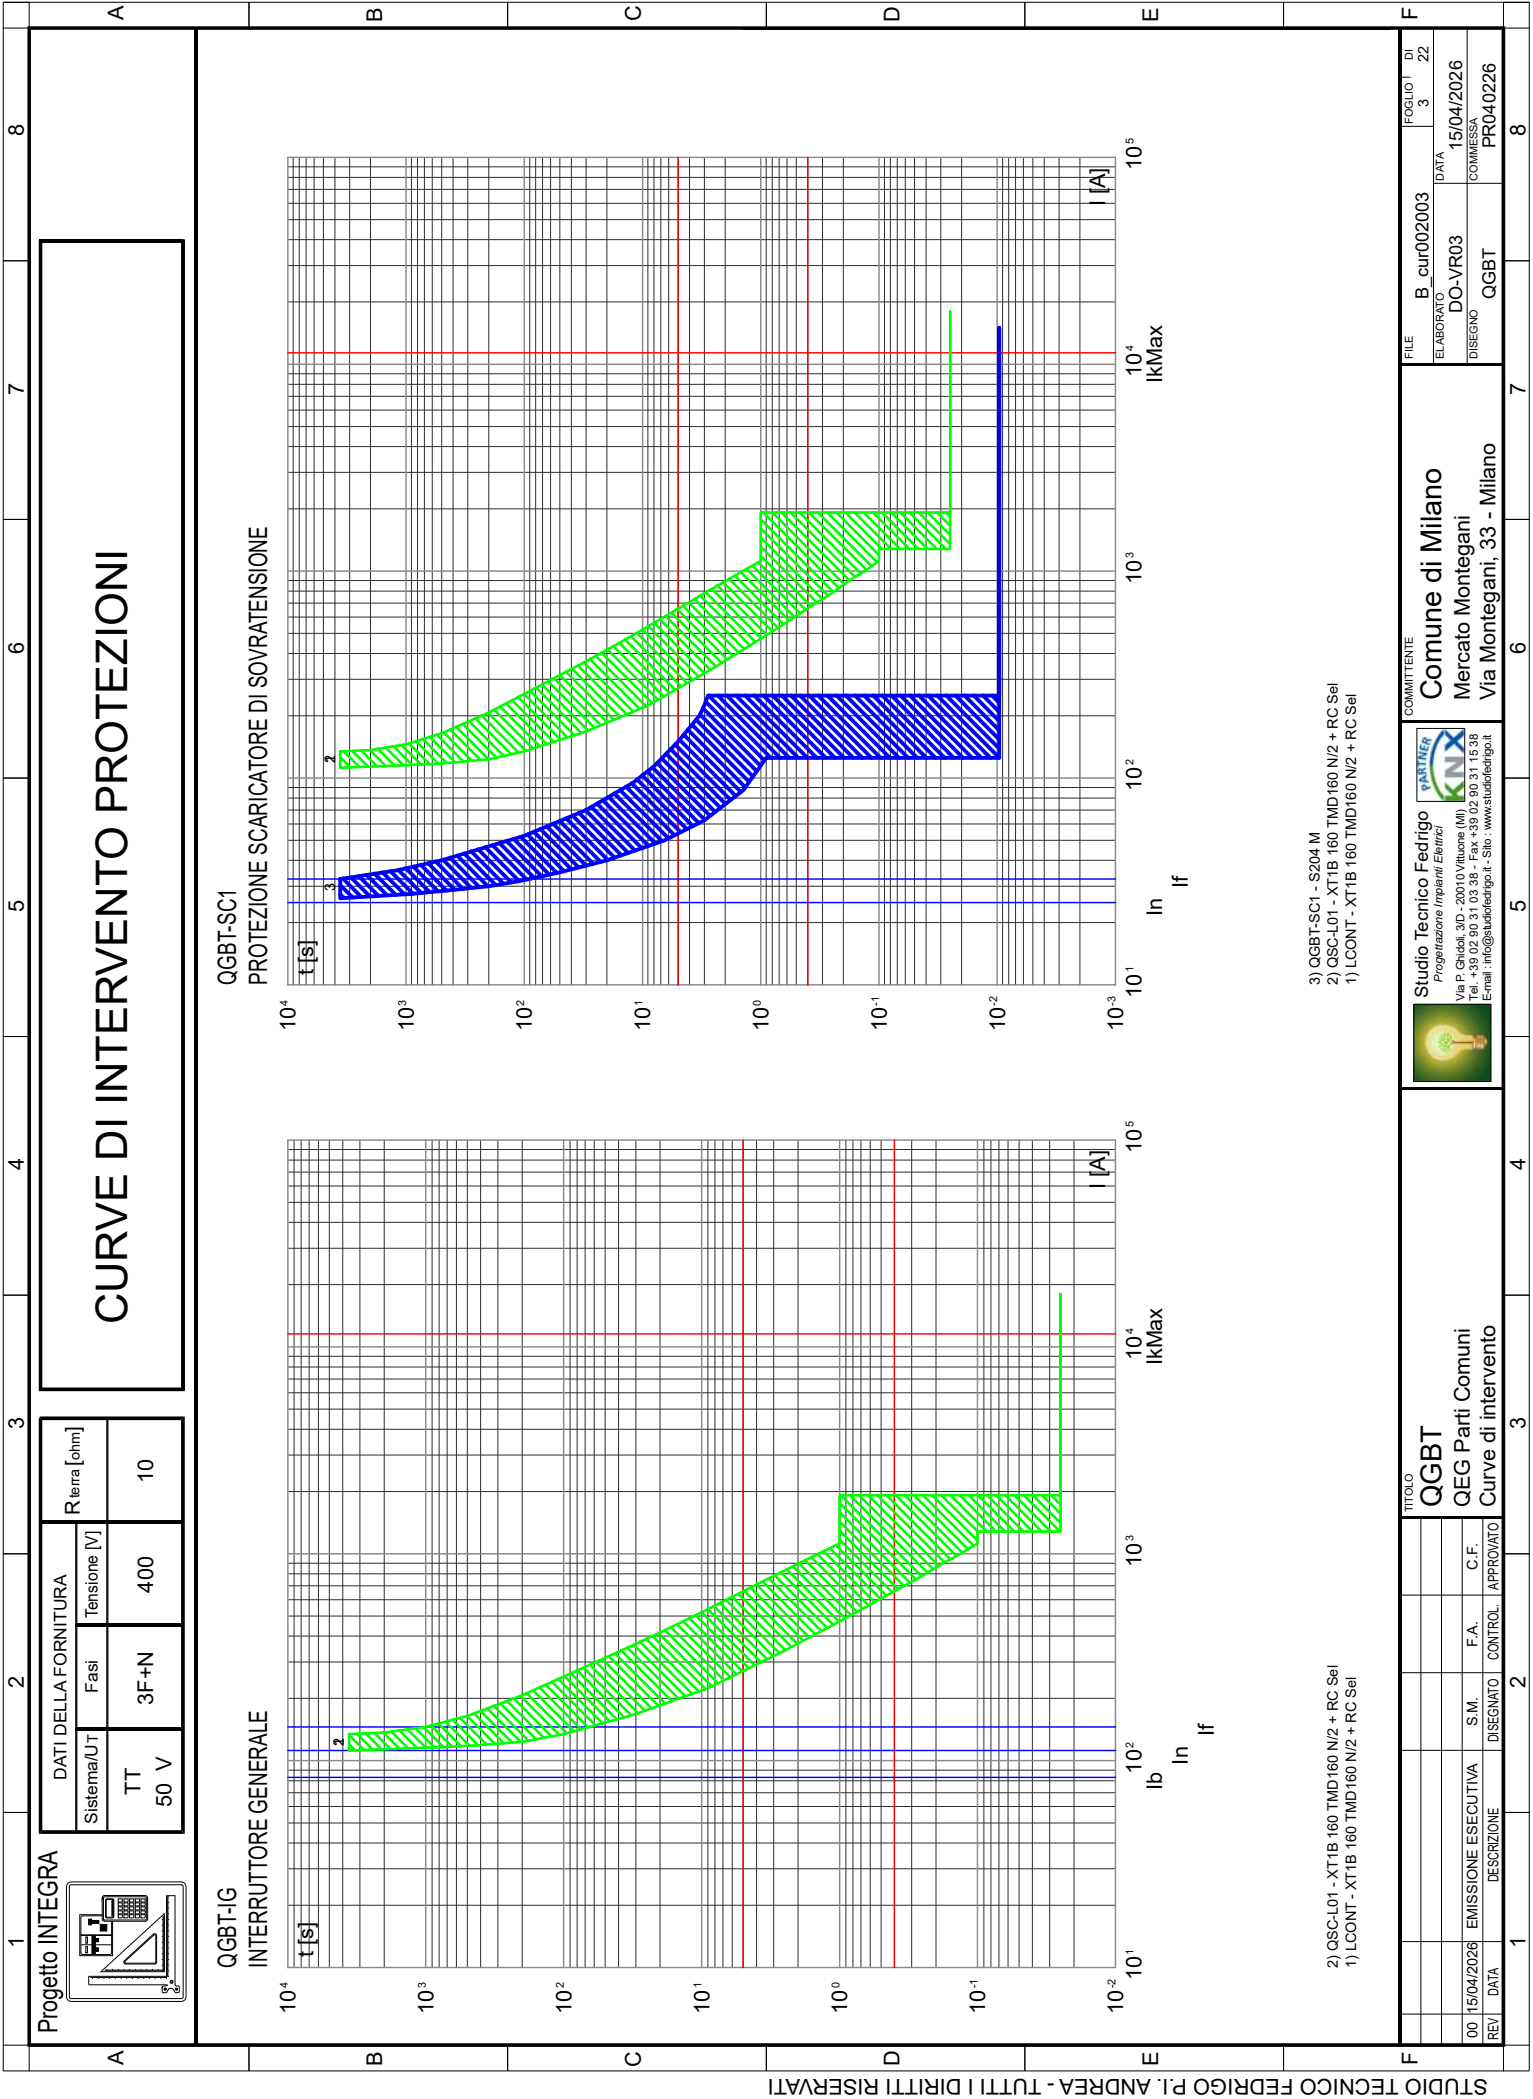
DESCRIZIONE

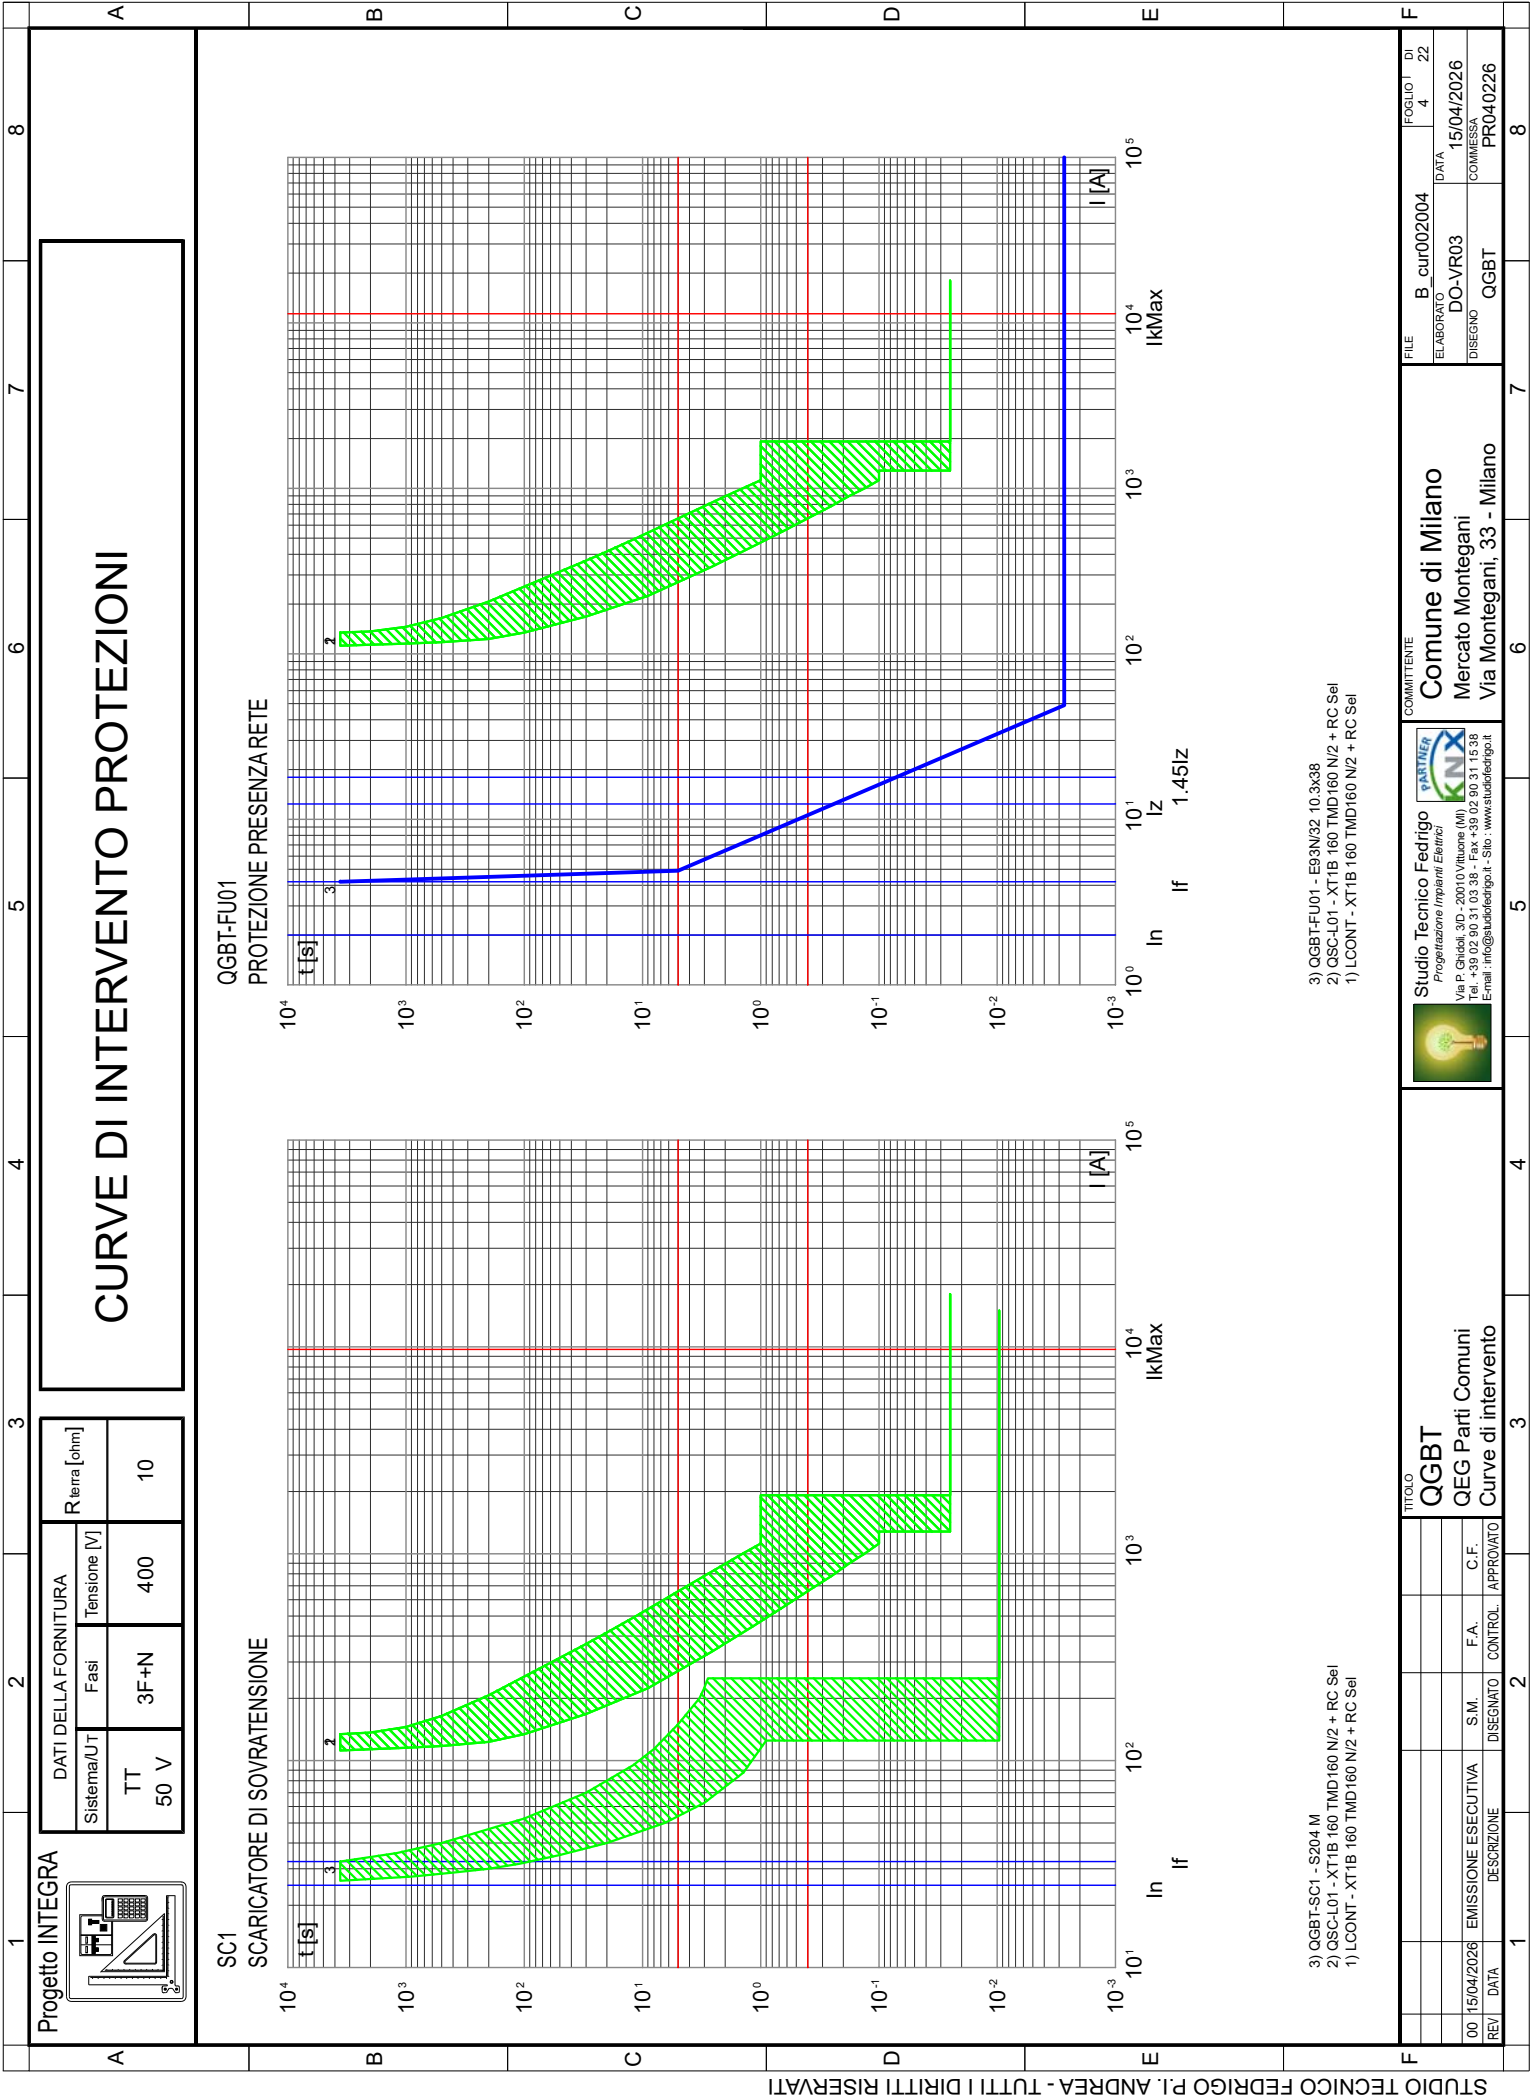
DESIGNATO

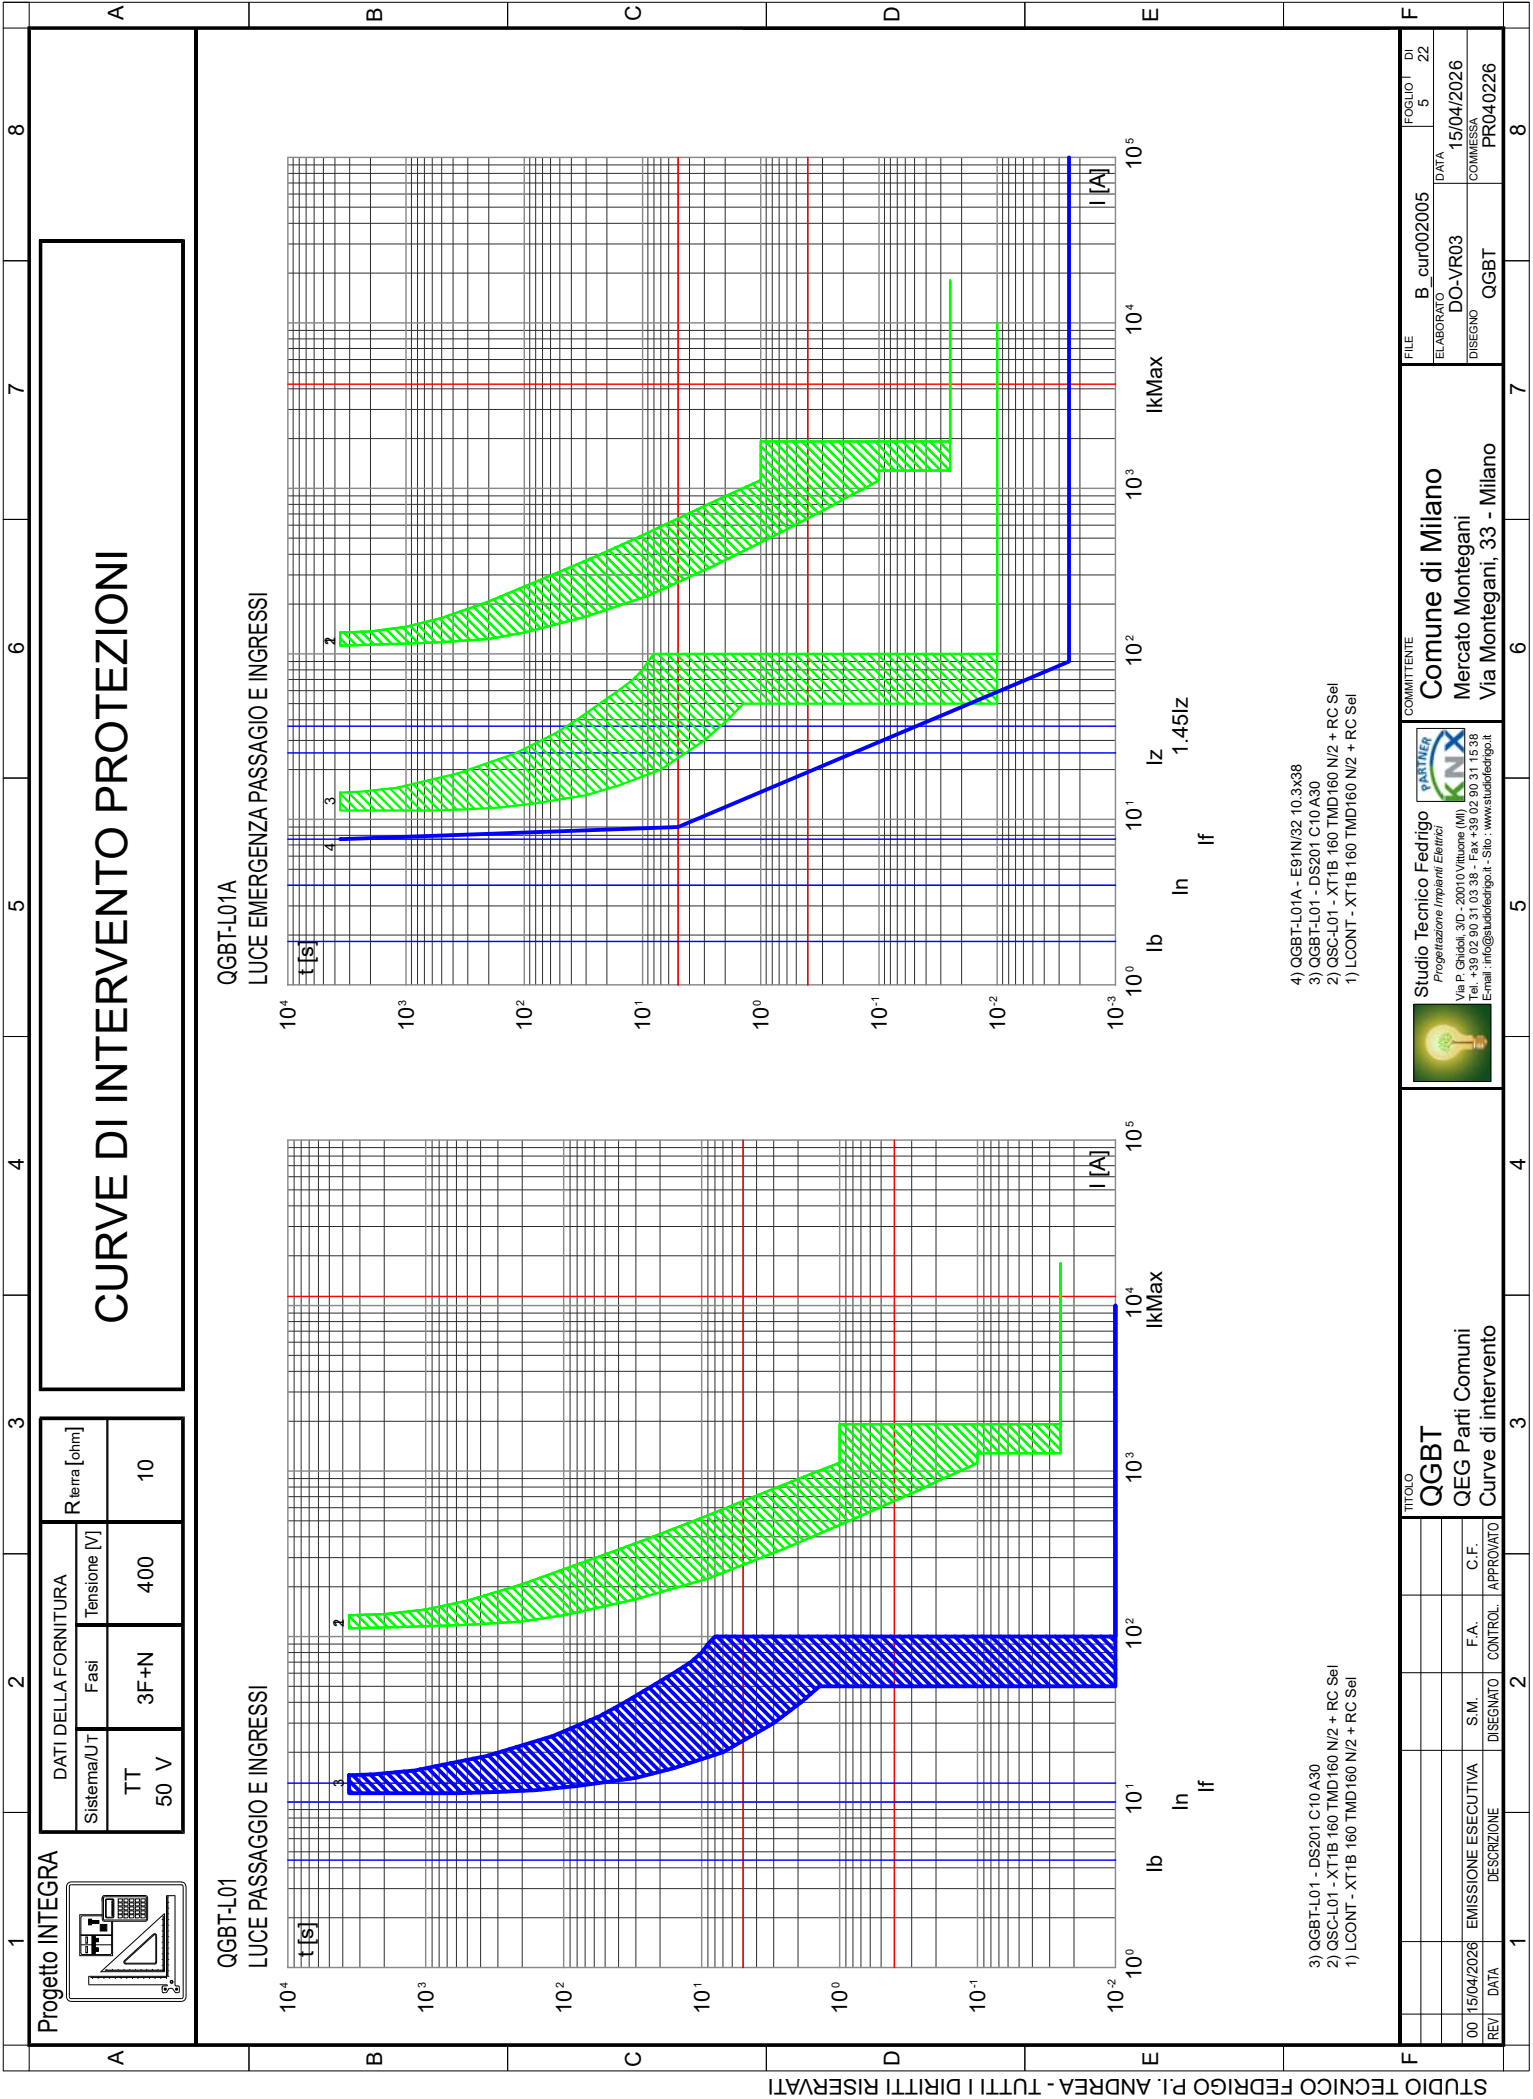
CONTROL

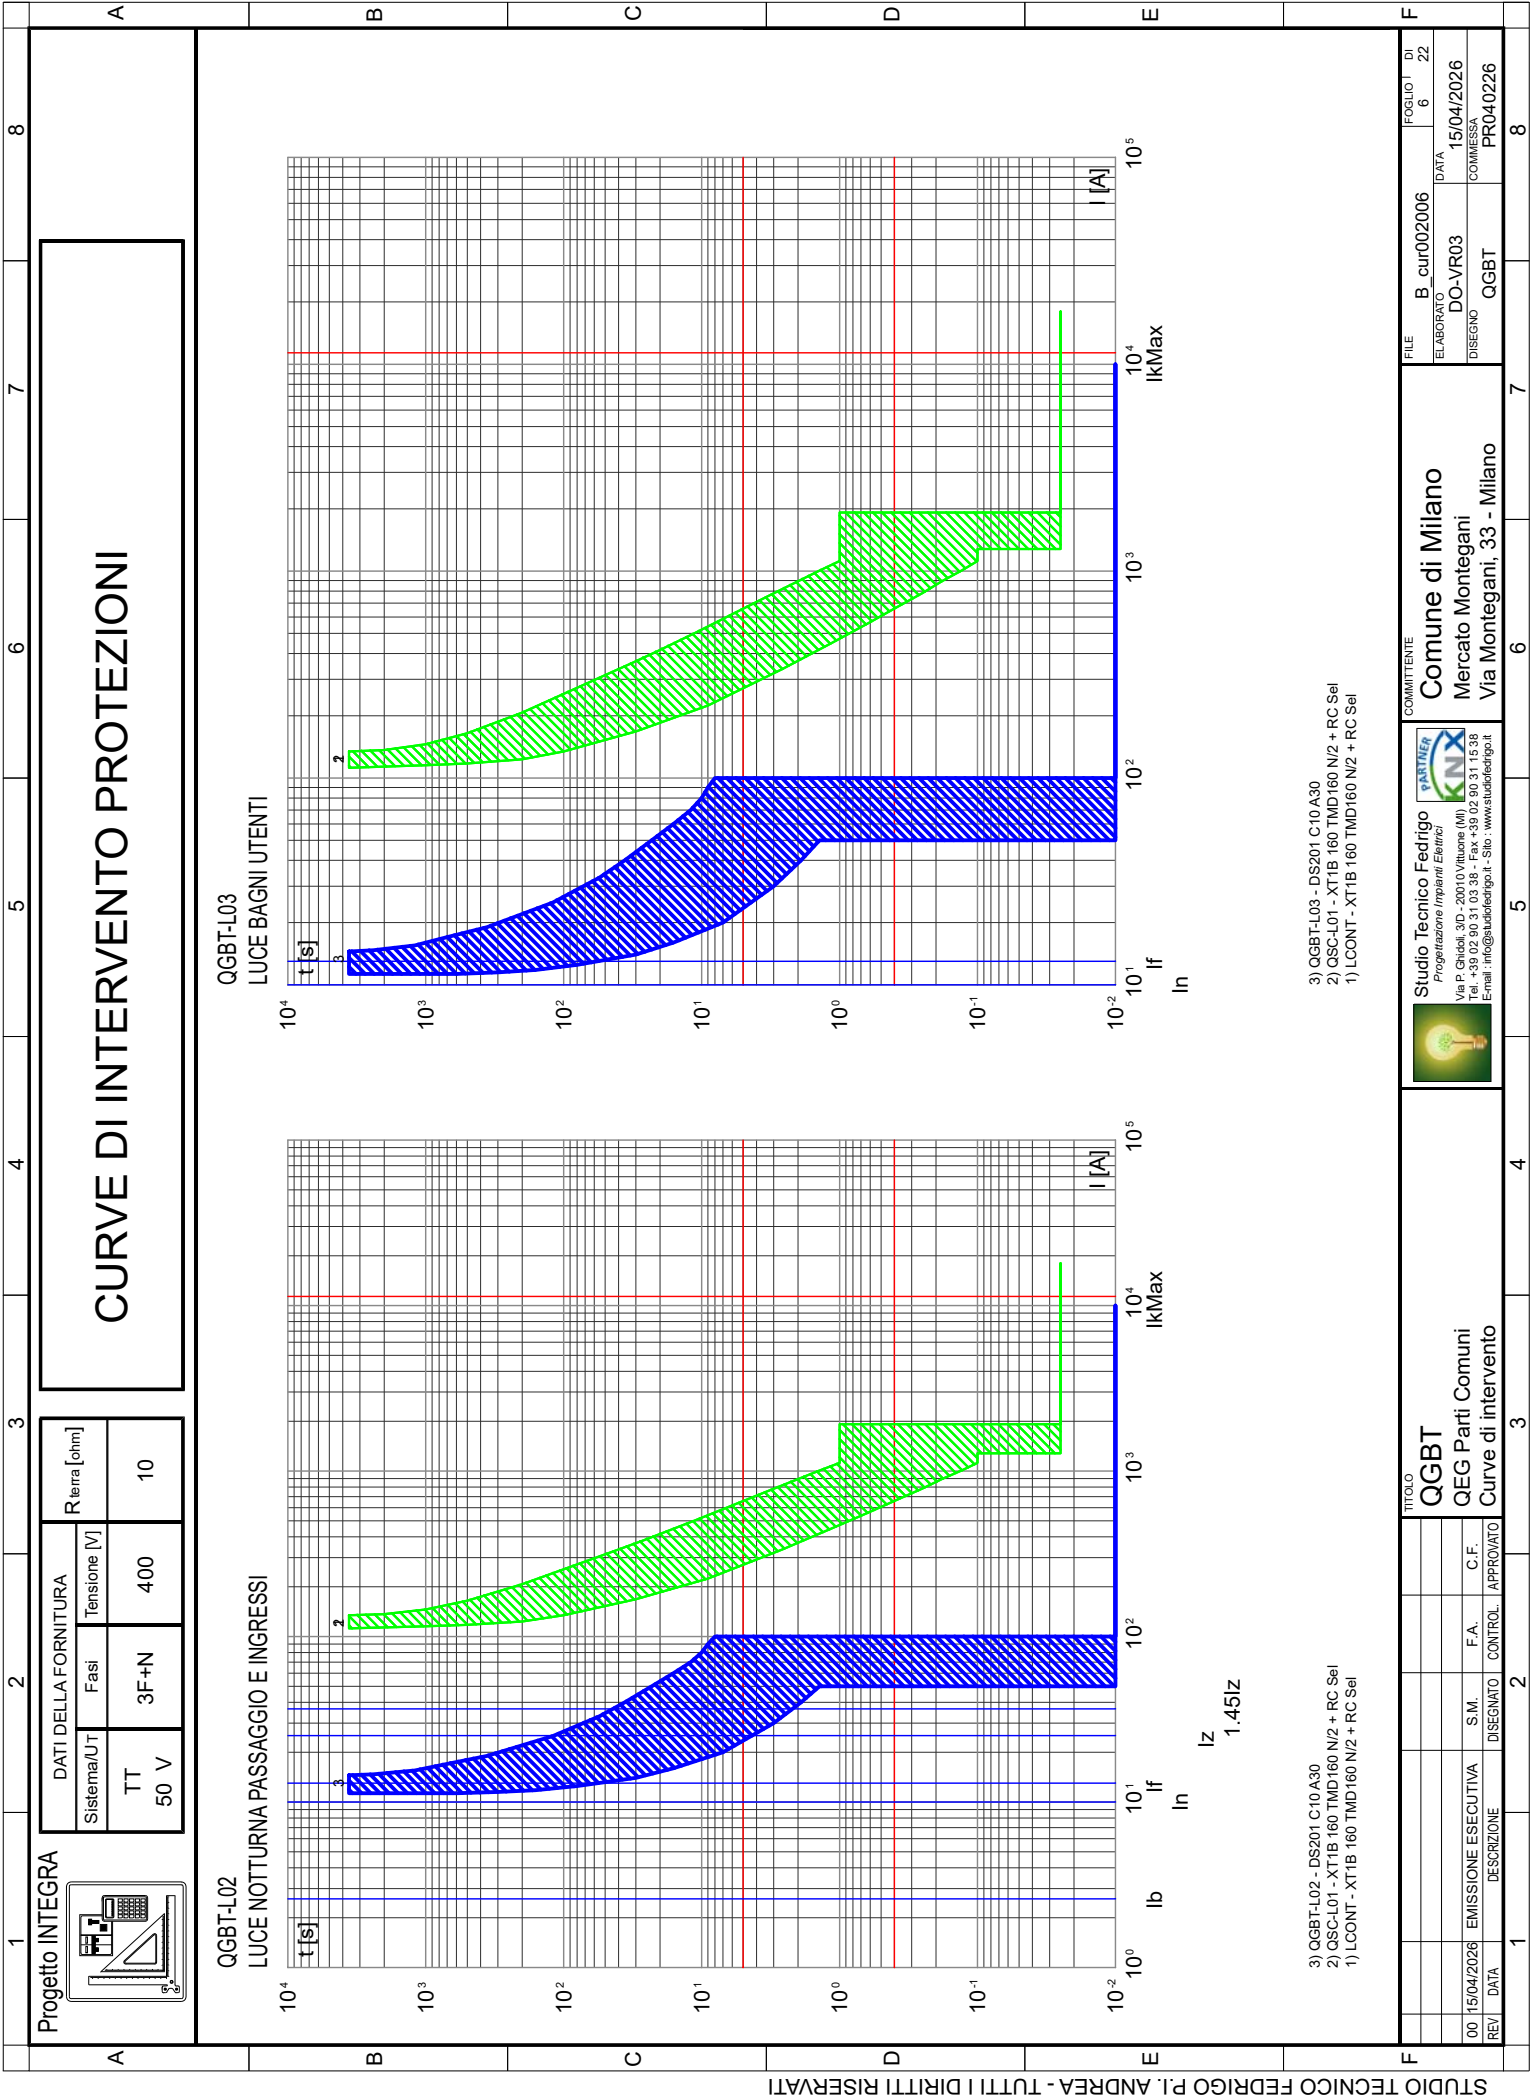
APPROVATO

C.F.

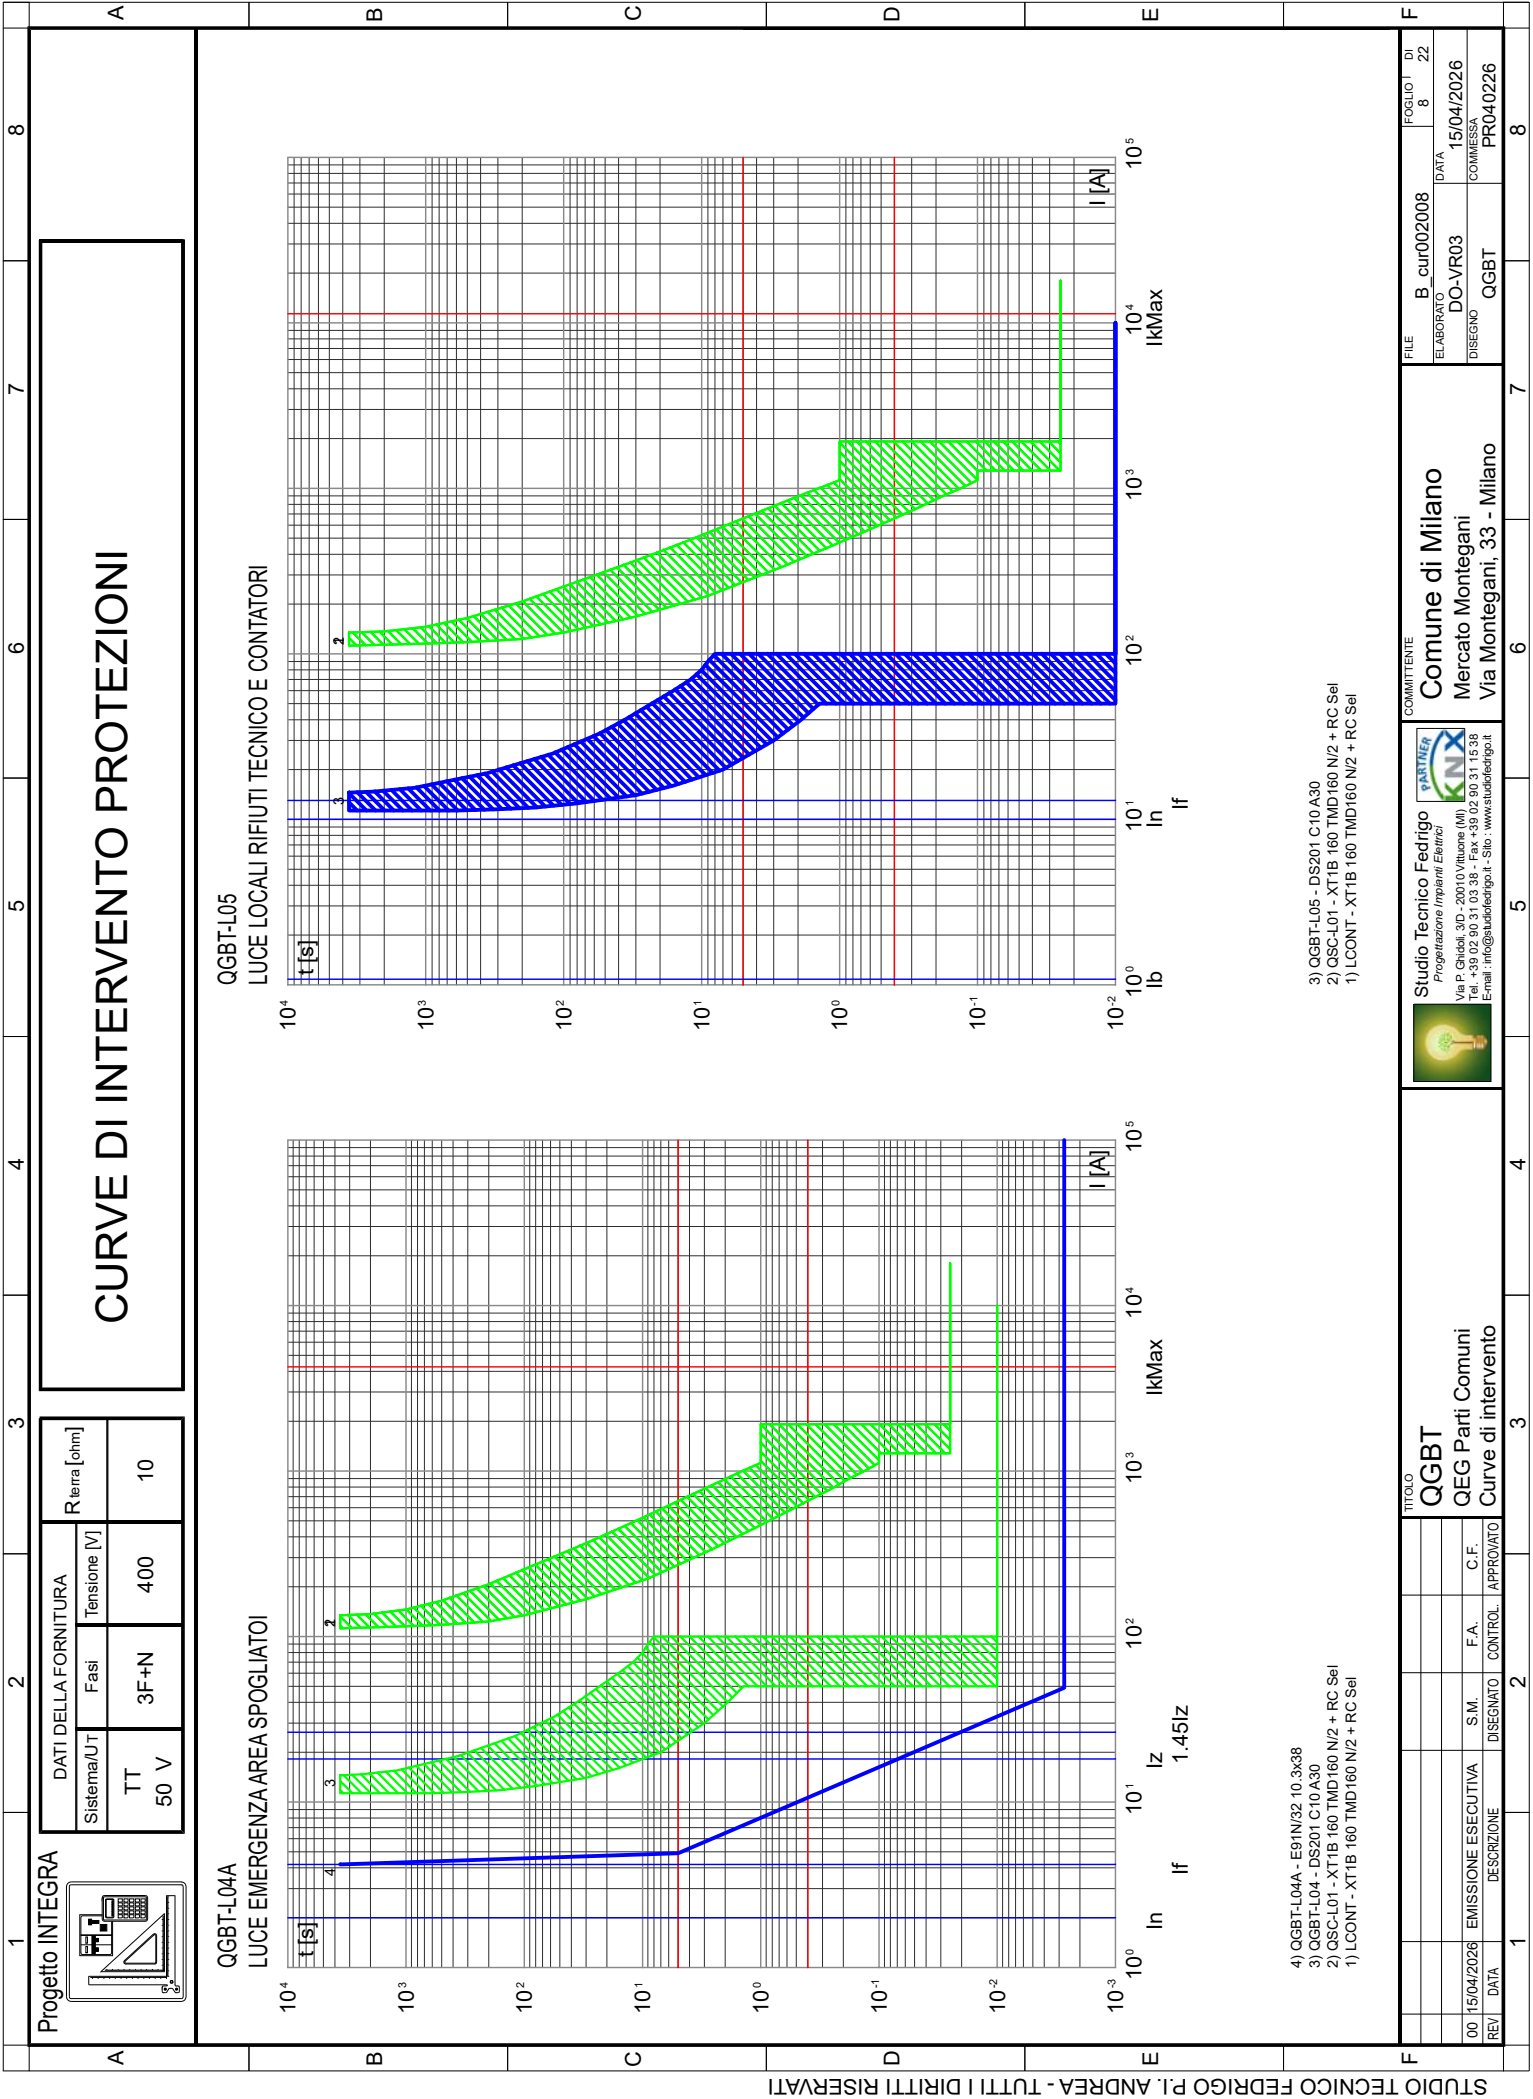












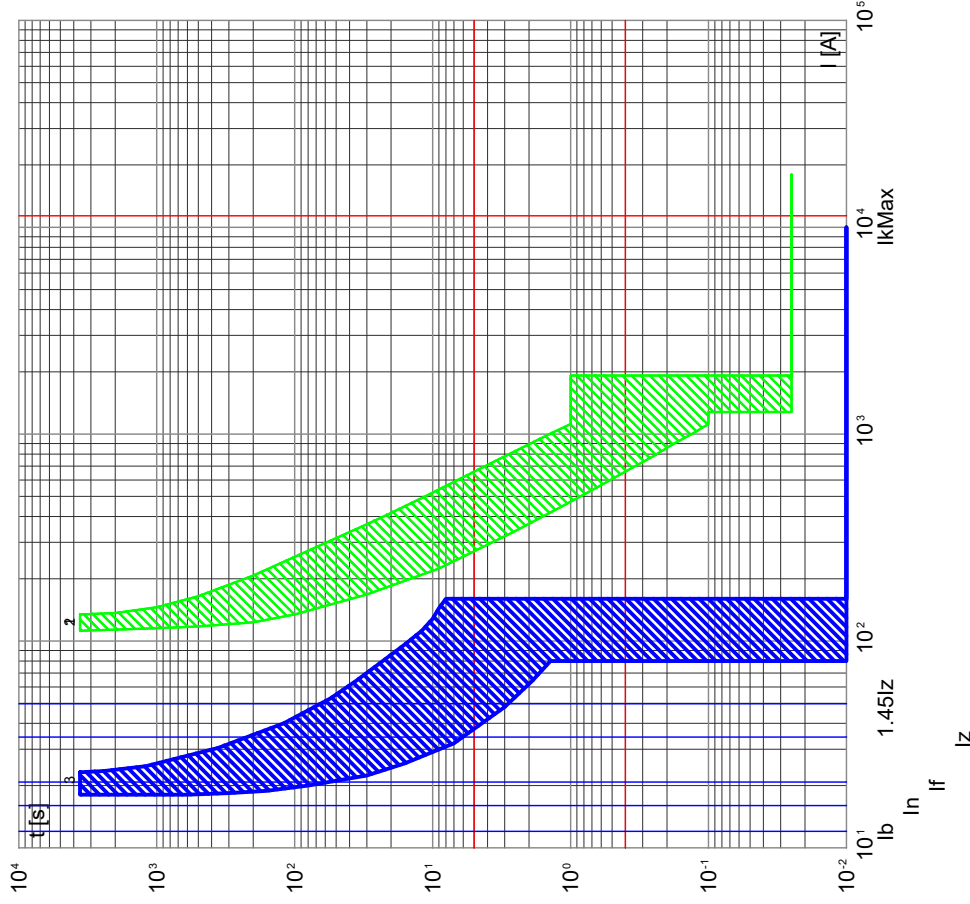
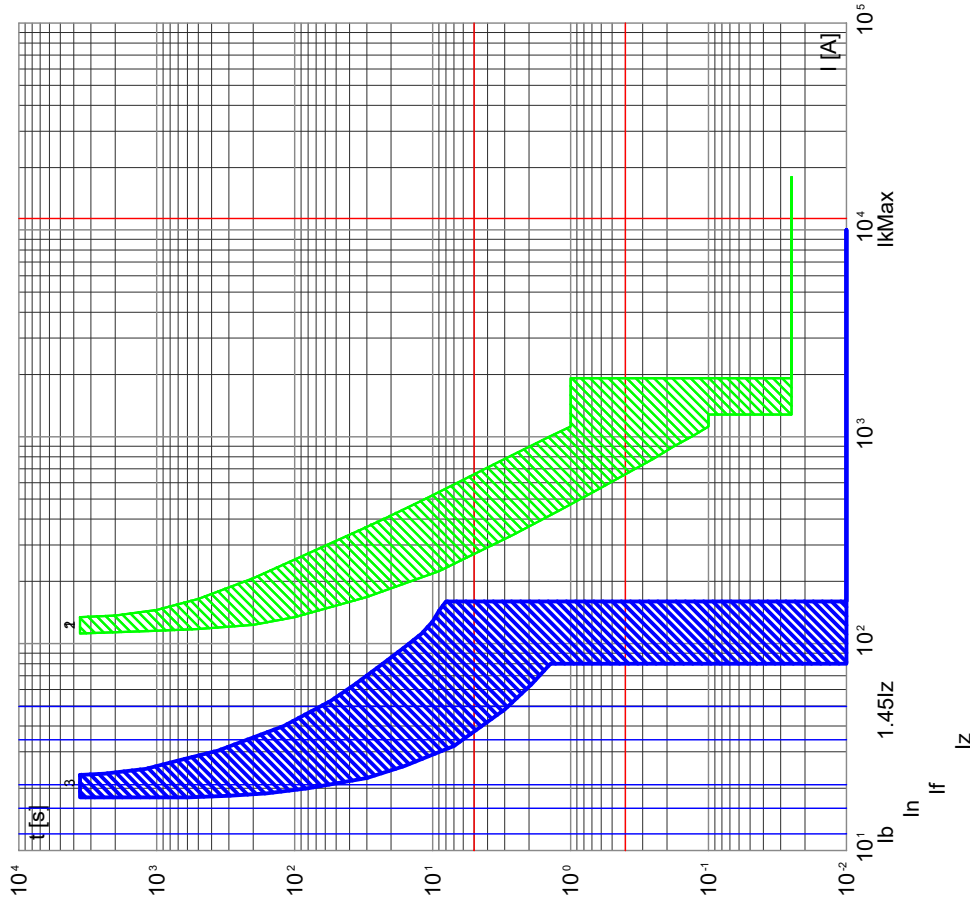






DATI DELLA FORNITURA			R <sub>terra</sub> [ohm]
Sistema/UT	Fasi	Tensione [V]	
TT 50 V	3F+N	400	10

## CURVE DI INTERVENTO PROTEZIONI



- 3) QGBT-L11 - DS201 C16 A30
- 2) QSC-L01 - XT1B 160 TMD 160 N/2 + RC Sel
- 1) LCONT - XT1B 160 TMD 160 N/2 + RC Sel

- 3) QGBT-L12 - DS201 C16 A30  
2) QSC-L01 - XT1B 160 TMD160 N/2 + RC Sel  
1) LCONT - XT1B 160 TMD160 N/2 + RC Sel

[illegible]

**TITOLO**  
**QGBT**  
**QEG Parti Comuni**  
**Curve di intervento**

**Studio Tecnico Fedrigo**  
*Progettazione Impianti Elettrici*  
 Via P. Ghidoli, 3/D - 20010 Vittuone (MI)  
 Tel. +39 02 90 371 03 38 - Fax +39 02 90 371 15 38  
 E-Mail: [info@studfedrigo.it](mailto:info@studfedrigo.it) - Sito: [www.studfedrigo.it](http://www.studfedrigo.it)

COMMITTENTE	FILE	B_cur002012	FOLIO	2
Comune di Milano	ELABORATO	DO-VR03	DATA	15/04/2026
Mercato Montegani	DISEGNO	QGBT	COMMESSA	PR0400226
Via Montegani, 33 - Milano				



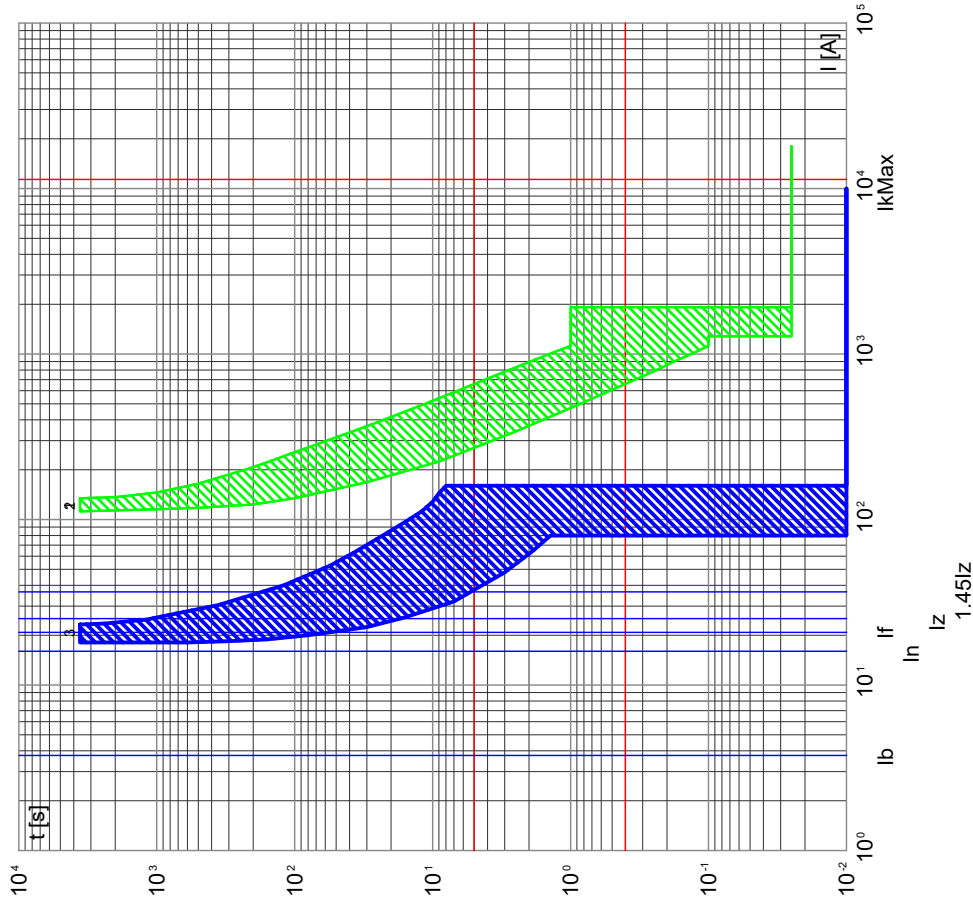
Sistema/UT	Fasi	Tensione [V]
TT 50 V	3F+N	400

	10
--	----

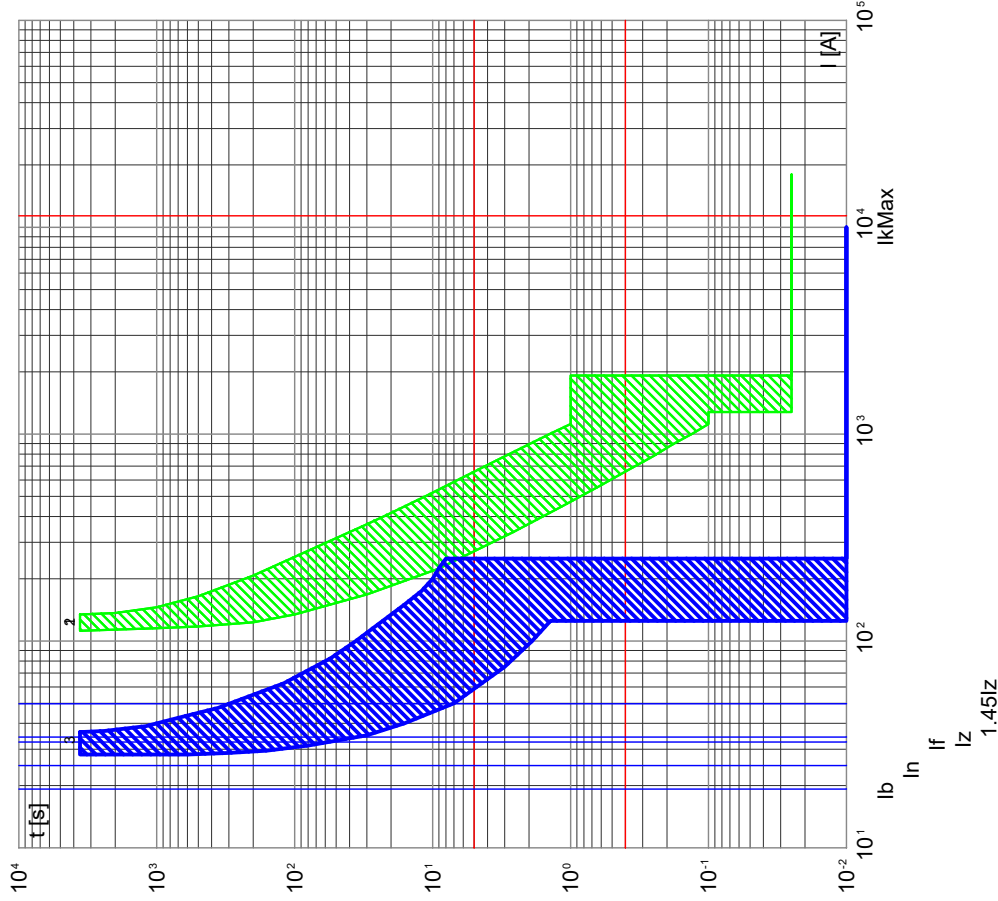
DATI DELL'INTERVISTA		Tensione [V]	R <sub>terra</sub> [ohm]
Sistema/UT	Fasi		
TT 50 V	3F+N	400	10

- 3) QGBT-L16 - DS201 C16 A300  
2) QSC-L01 - XT1B 160 TMD160 N/2 + RC Sel  
1) LCONT - XT1B 160 TMD160 N/2 + RC Sel

## CURVE DI INTERVENTO PROTEZIONI

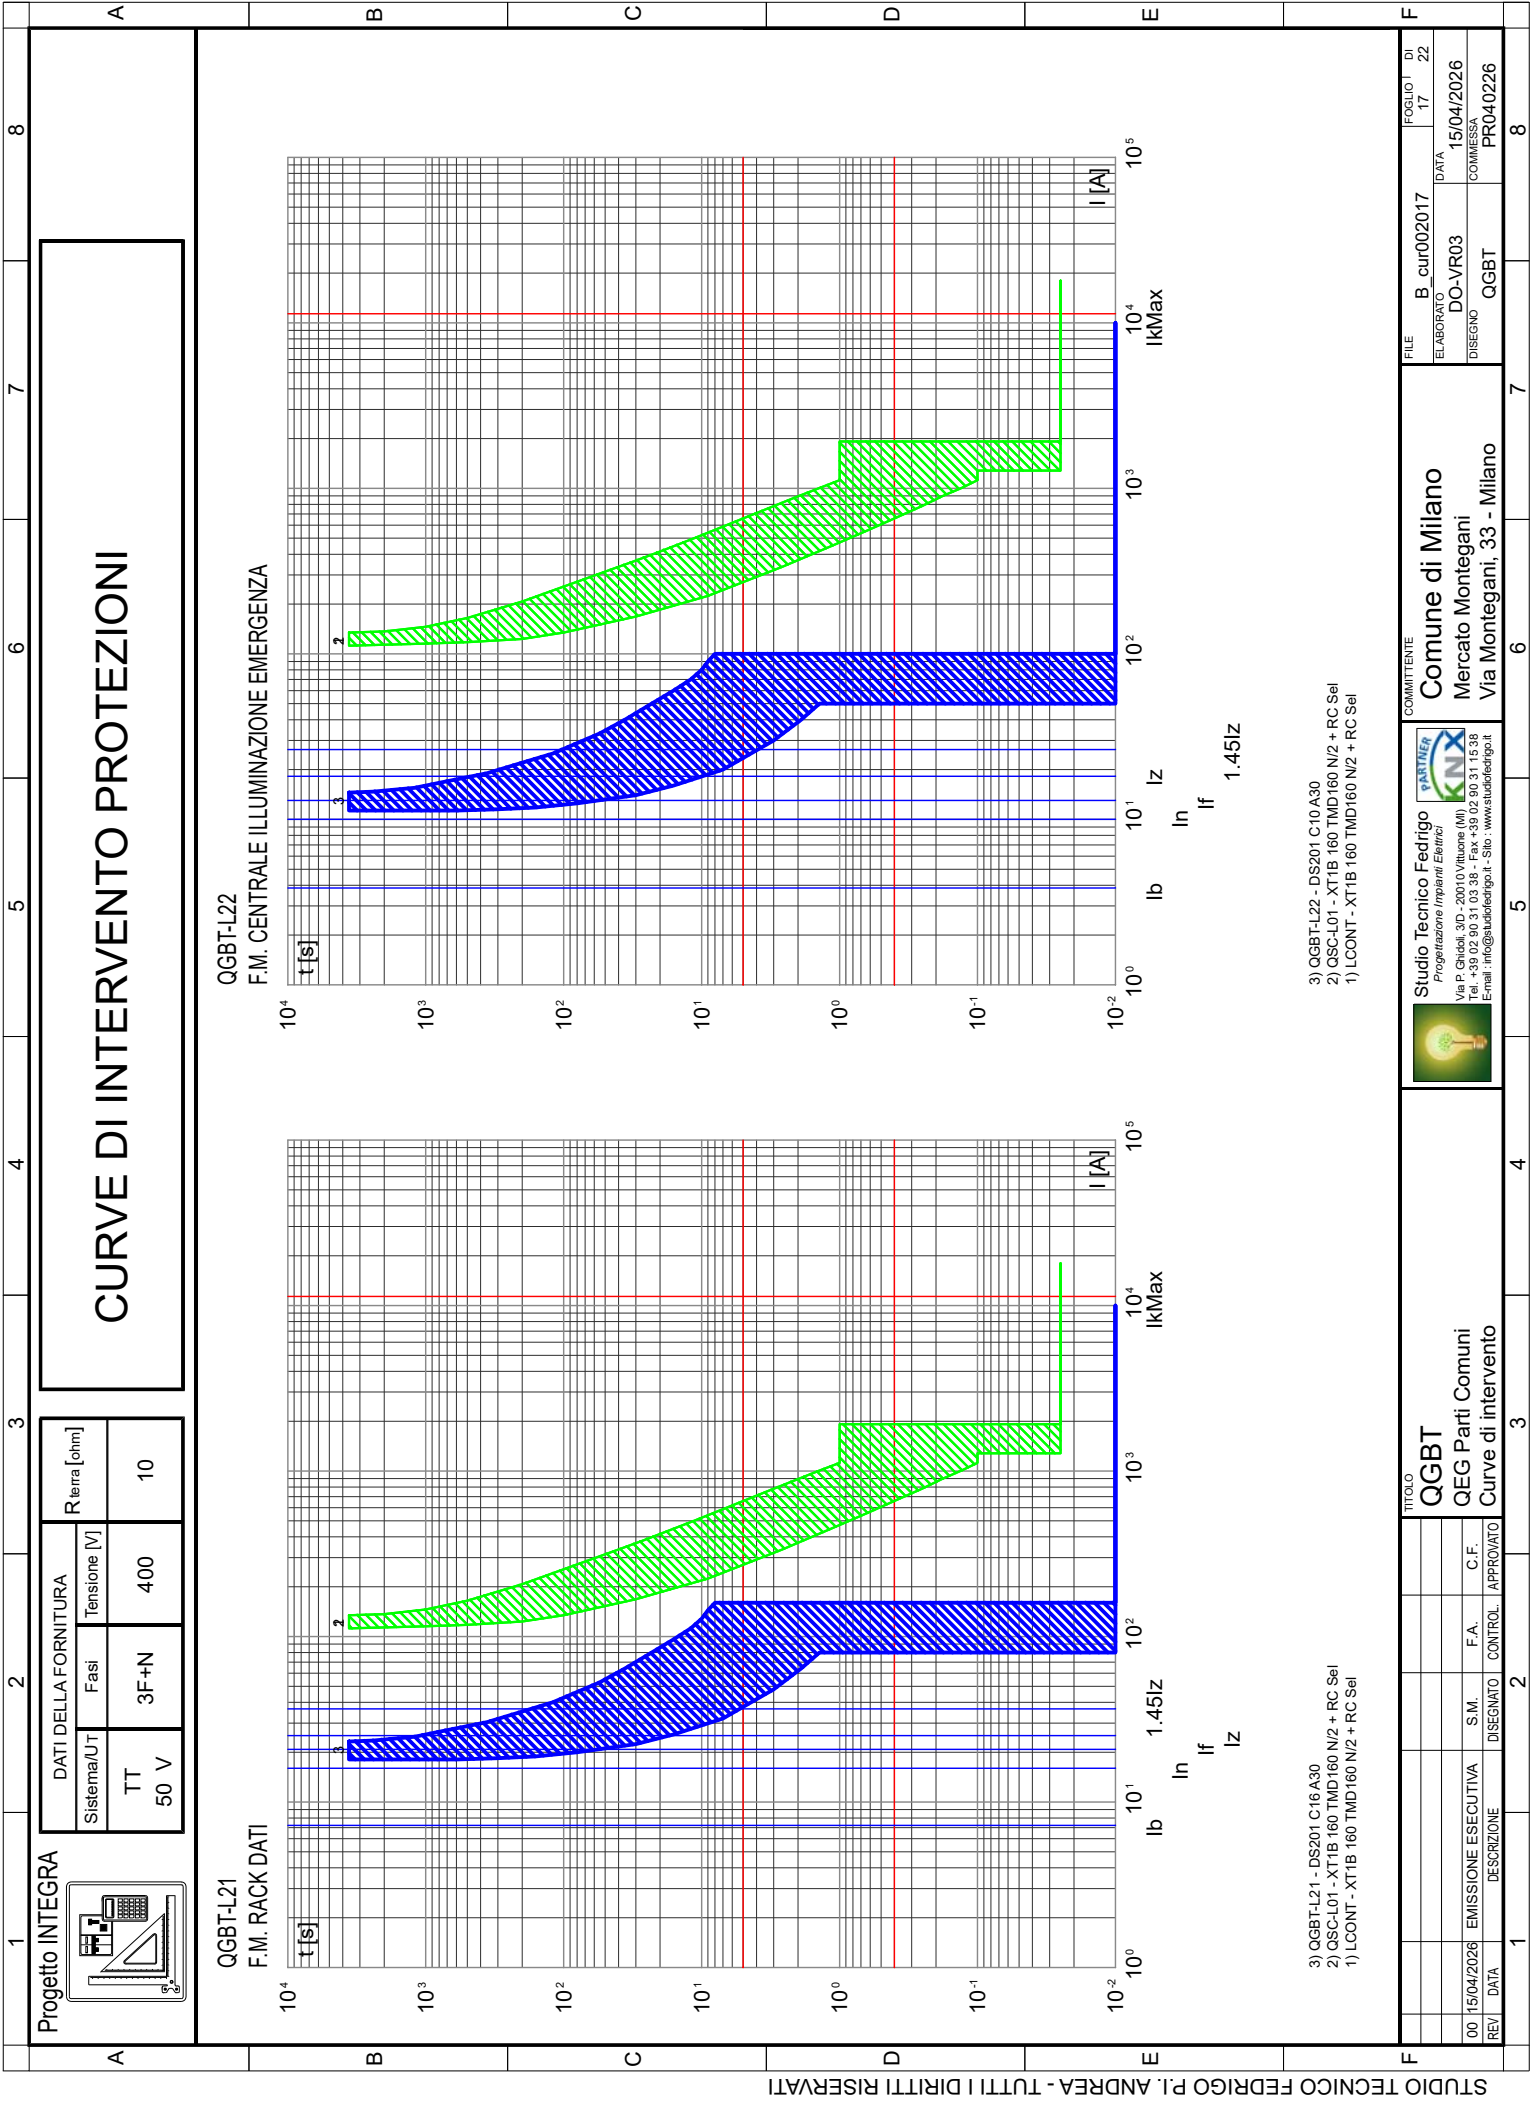


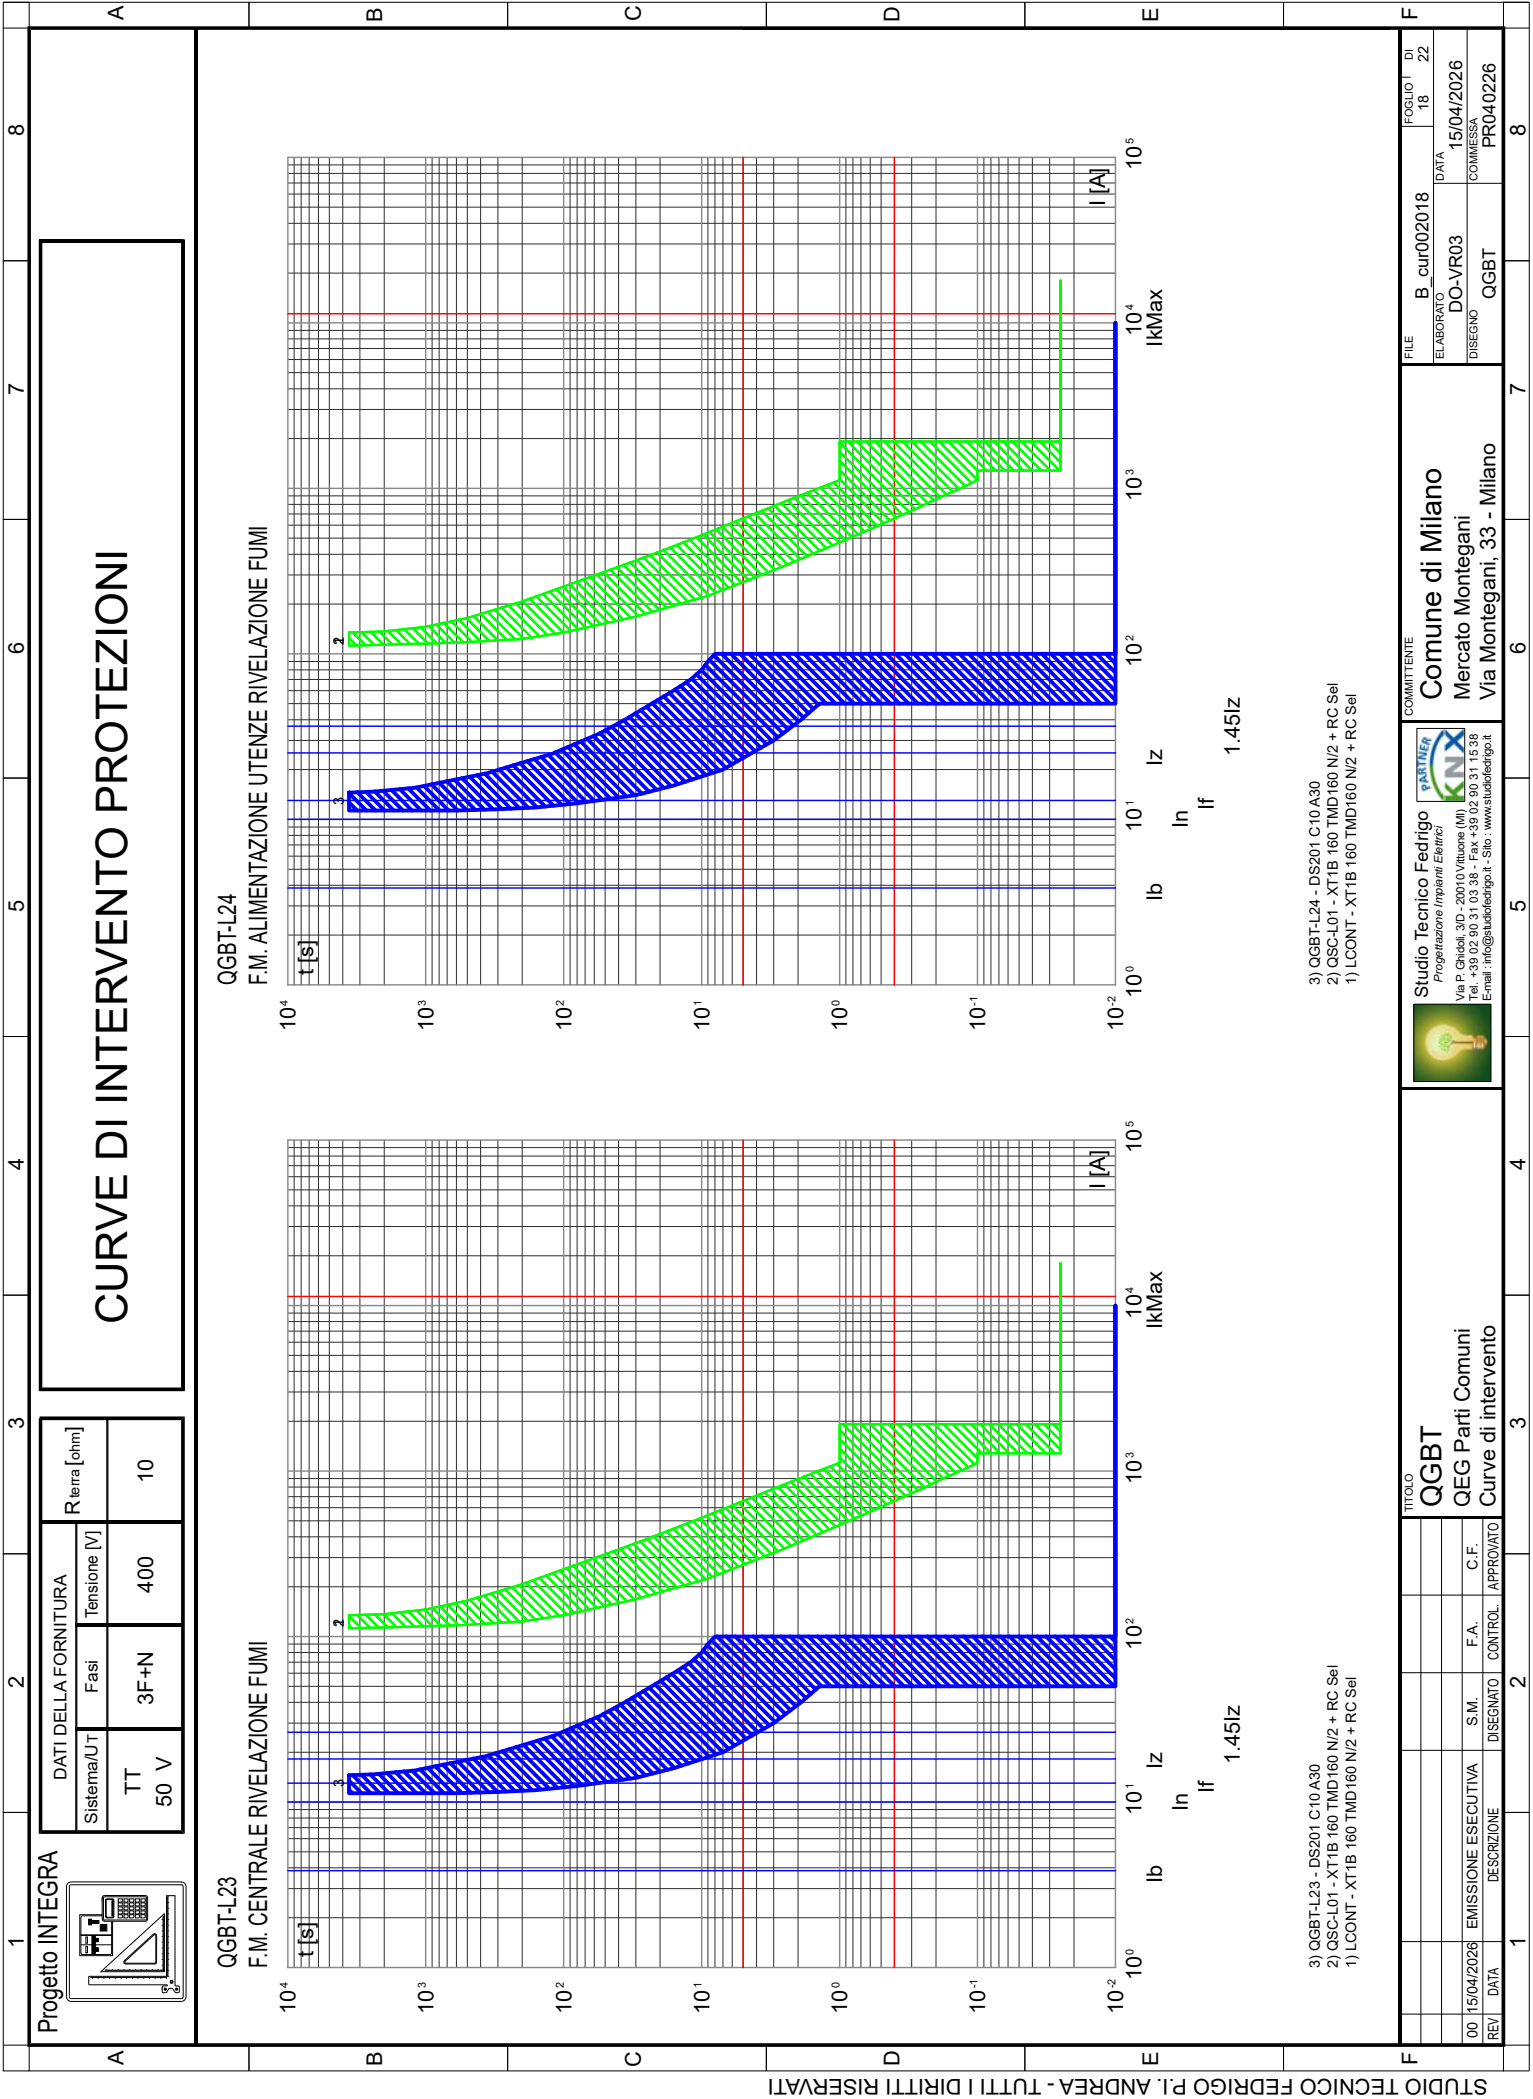
- 3) QGBT-L18 - DS201 C25 A300
- 2) QSC-L01 - XT1B 160 TMD160 N/2 + RC Sel
- 1) LCONT - XT1B 160 TMD160 N/2 + RC Sel



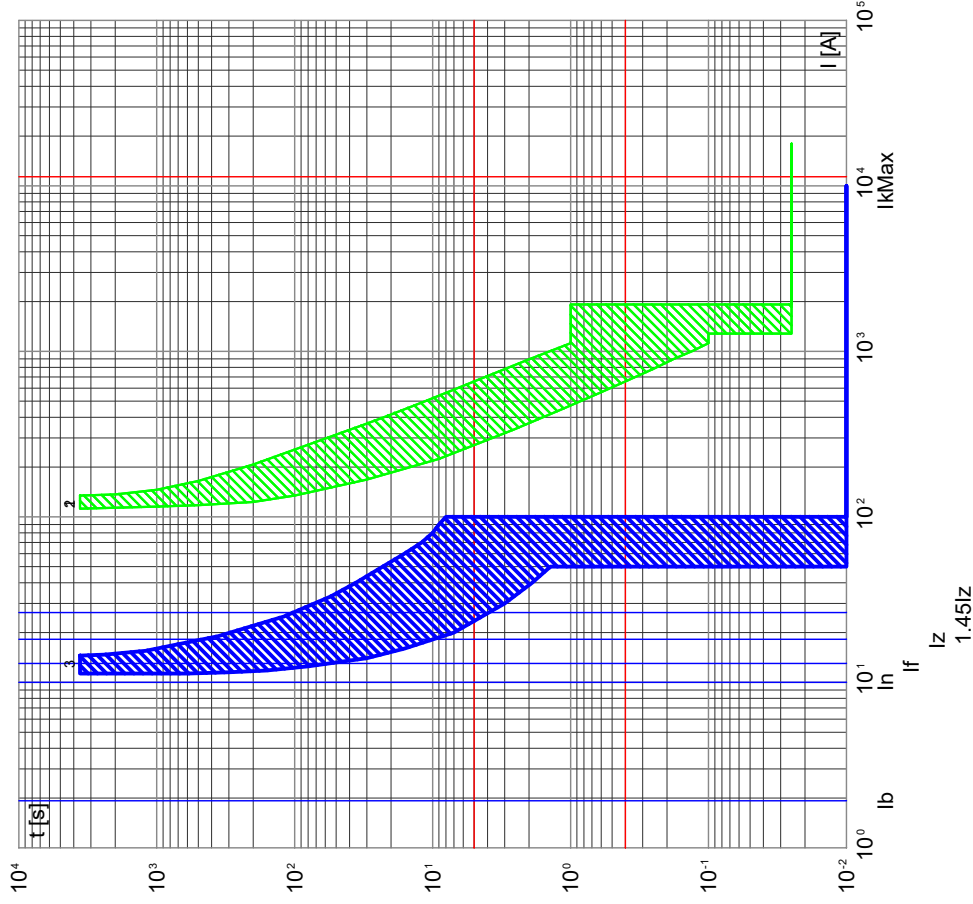
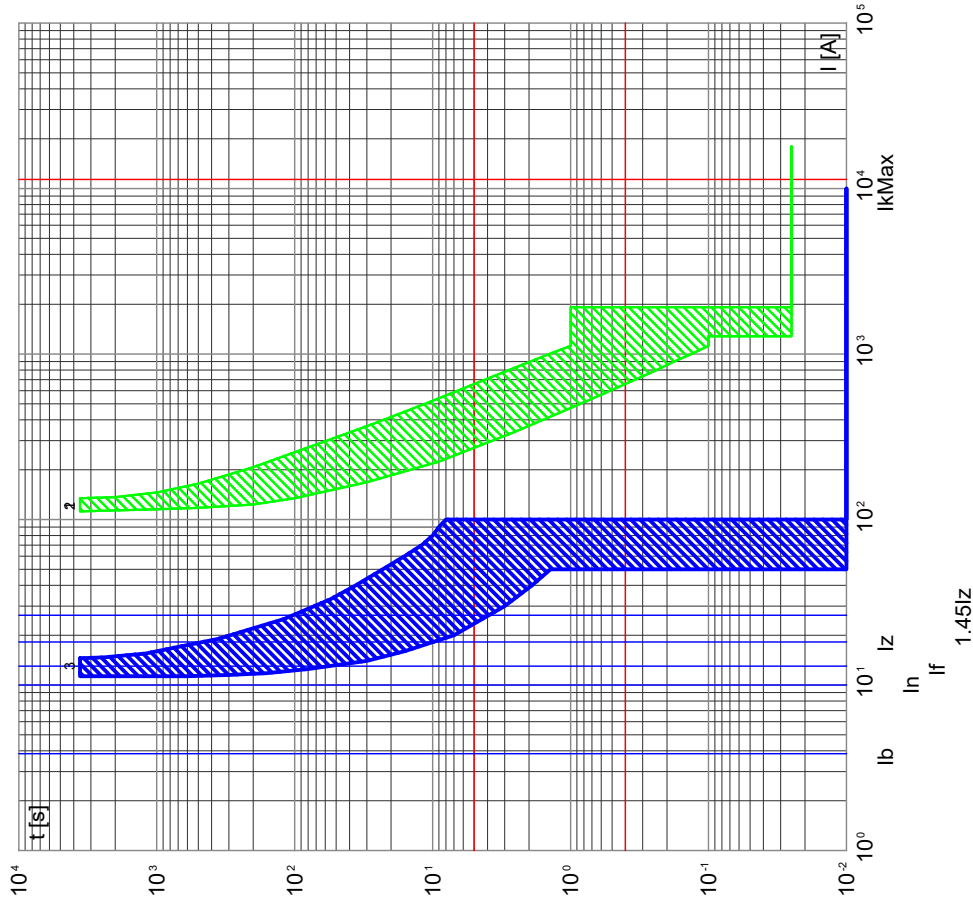
- 3) QGBT-L18 - DS201 C25 A300
- 2) QSC-L01 - XT1B 160 TMD160 N/2 + RC Sel
- 1) LCONT - XT1B 160 TMD160 N/2 + RC Sel








CURVE DI INTERVENTO PROTEZIONI




3) QGBT-L26 - DS201 C10 A30  
2) QSC-L01 - XT1B 160 TMD160 N/2 + RC Sel  
1) LCONT - XT1B 160 TMD160 N/2 + RC Sel

00	15/04/2026		EMISSIONE ESECUTIVA	S.M.	F.A.	C.F.	
REV	DATA		DESCRIZIONE	DISEGNATO	CONTROL.	APPROVATO	

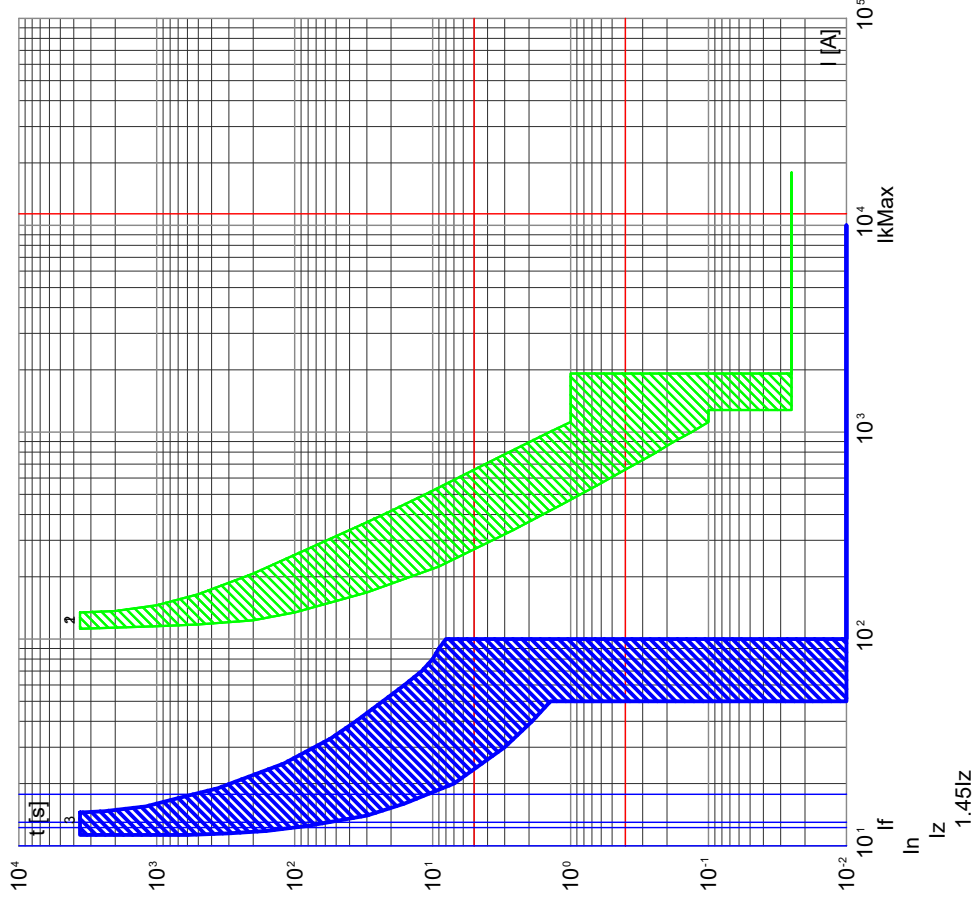
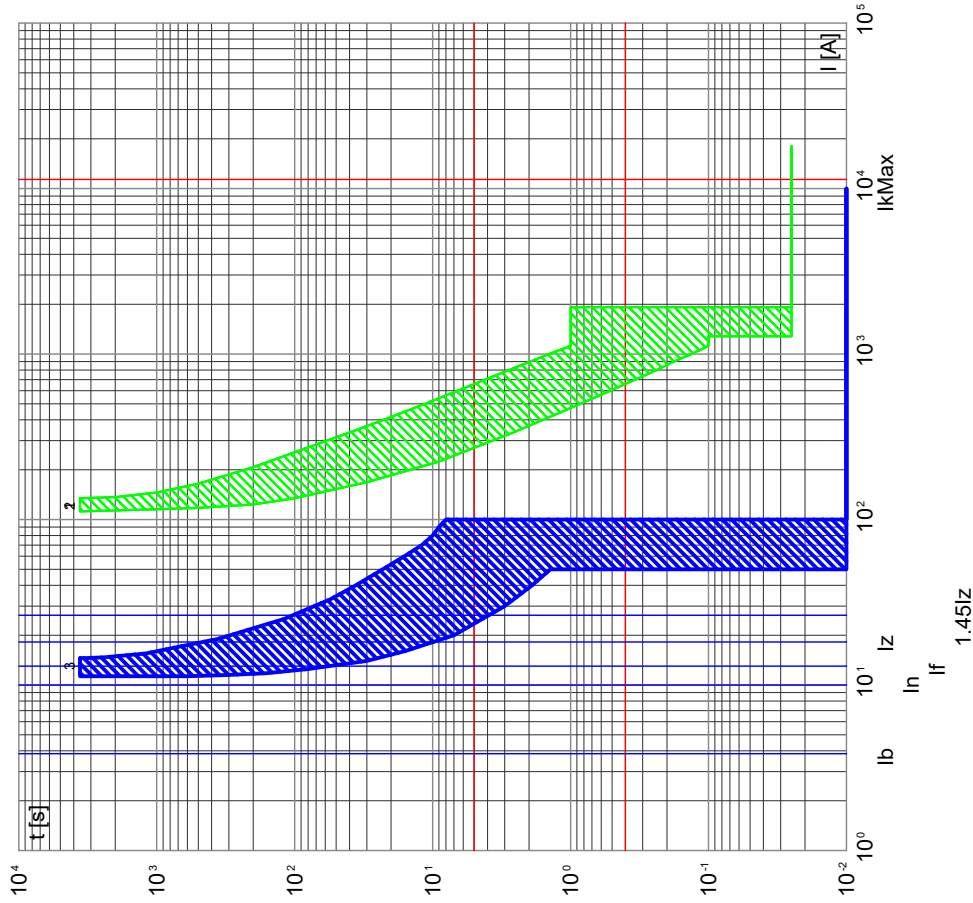
 **Studio Tecnico Fedrigo**  
Progettazione Impianti Elettrici

Via P. Ghidoli, 3/D - 20010/Vittuone (MI)  
Tel. +39 02 90 31 03 38 - Fax +39 02 90 31 15 38  
E-mail: [info@studiofedrigo.it](mailto:info@studiofedrigo.it) - Sito: [www.studiofedrigo.it](http://www.studiofedrigo.it)



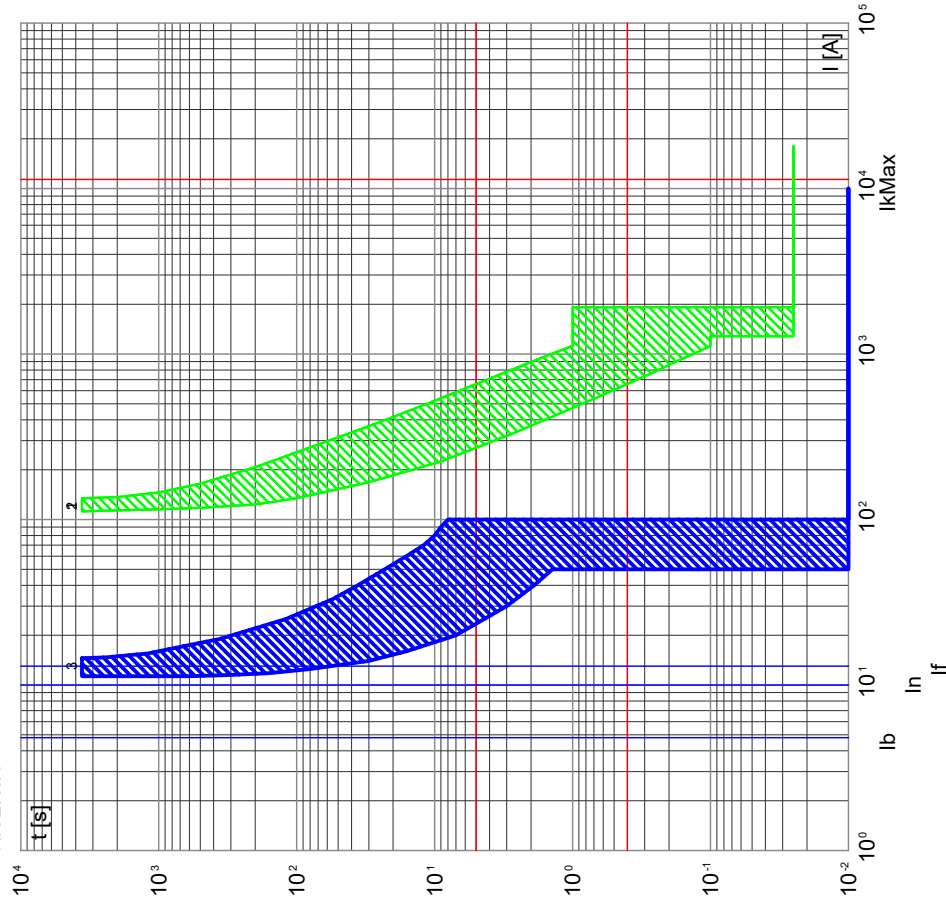
COMMITTENTE	FILE	B	cur002019	Foglio	DI
Comune di Milano	ELABORATO	DO-VR03	DATA	19	22
Mercato Montegani	DISEGNO	QGBT	COMMESSA	15/04/2026	
Via Montegani, 33 - Milano				PR040226	

CURVE DI INTERVENTO PROTEZIONI



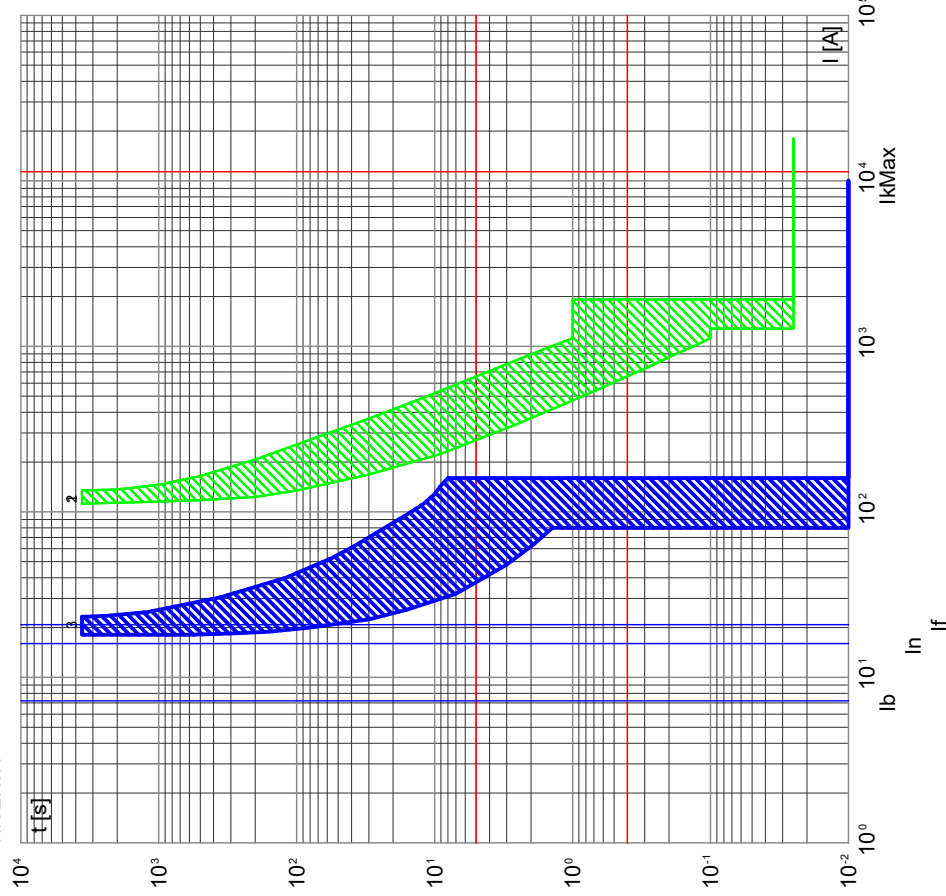
- 3) QGBT-L28 - DS201 C10 A30
- 2) QSC-L01 - XT1B 160 TMD160 N/2 + RC Sel
- 1) LCONT - XT1B 160 TMD160 N/2 + RC Sel

COMMITTENTE  
**Comune di Milano**  
Mercato Montegani  
Via Montegani, 33 - Milano

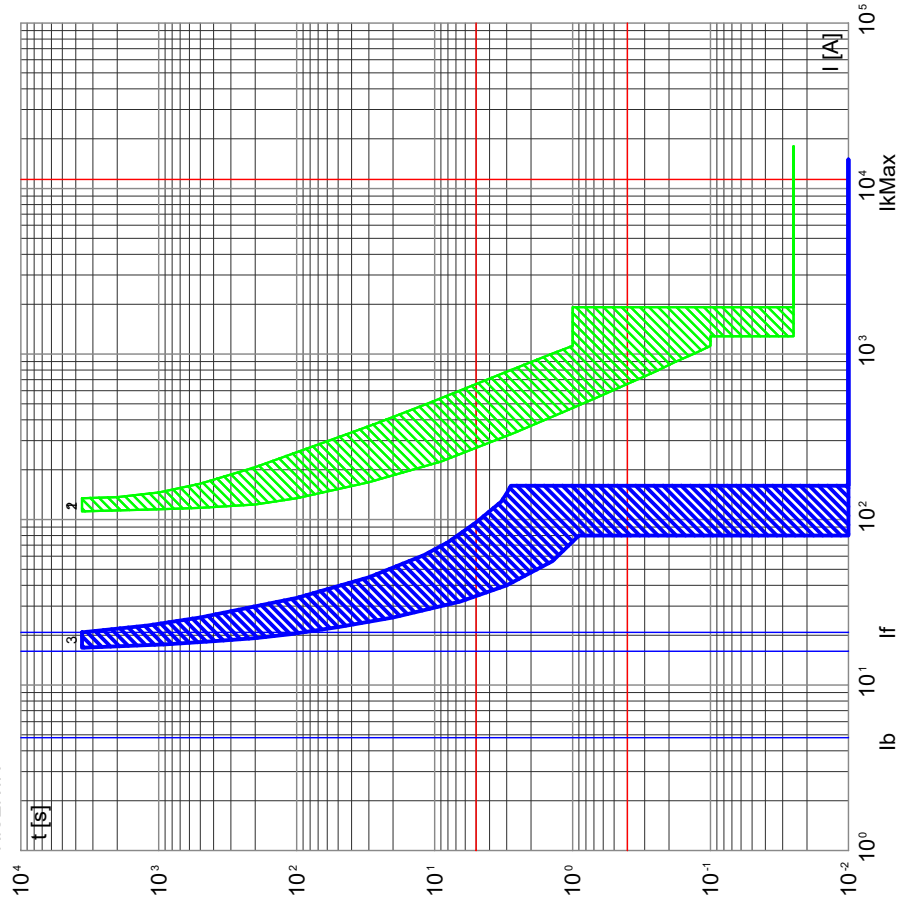
QGBT-L29  
RISERVA

- 3) QGBT-L29 - DS201 C10 A30
- 2) QSC-L01 - XT1B 160 TMD 160 N/2 + RC Sel
- 1) LCONT - XT1B 160 TMD 160 N/2 + RC Sel

QGBT-L30  
RISERVA

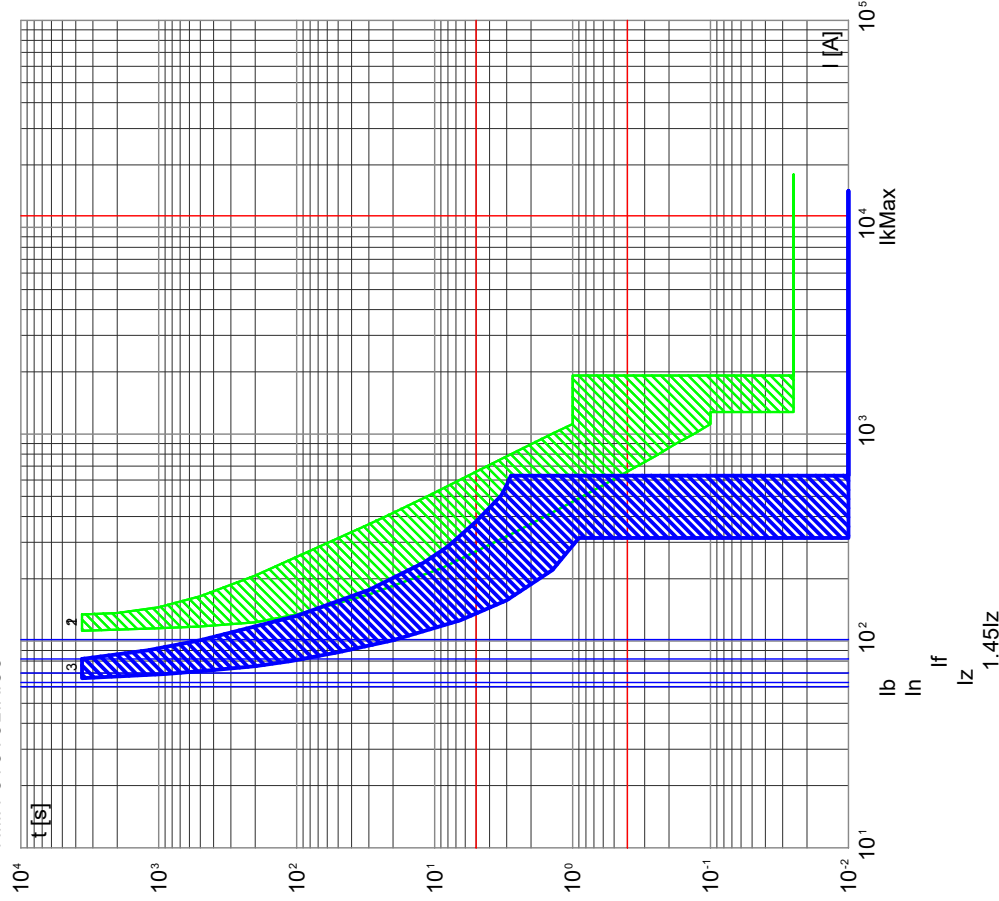


- 3) QGBT-L30 - DS201 C16 A30
- 2) QSC-L01 - XT1B 160 TMD160 N/2 + RC Sel
- 1) LCONT - XT1B 160 TMD160 N/2 + RC Sel

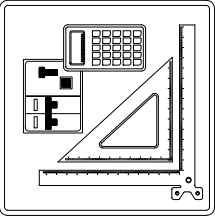


QGBT-L31  
RISERVA

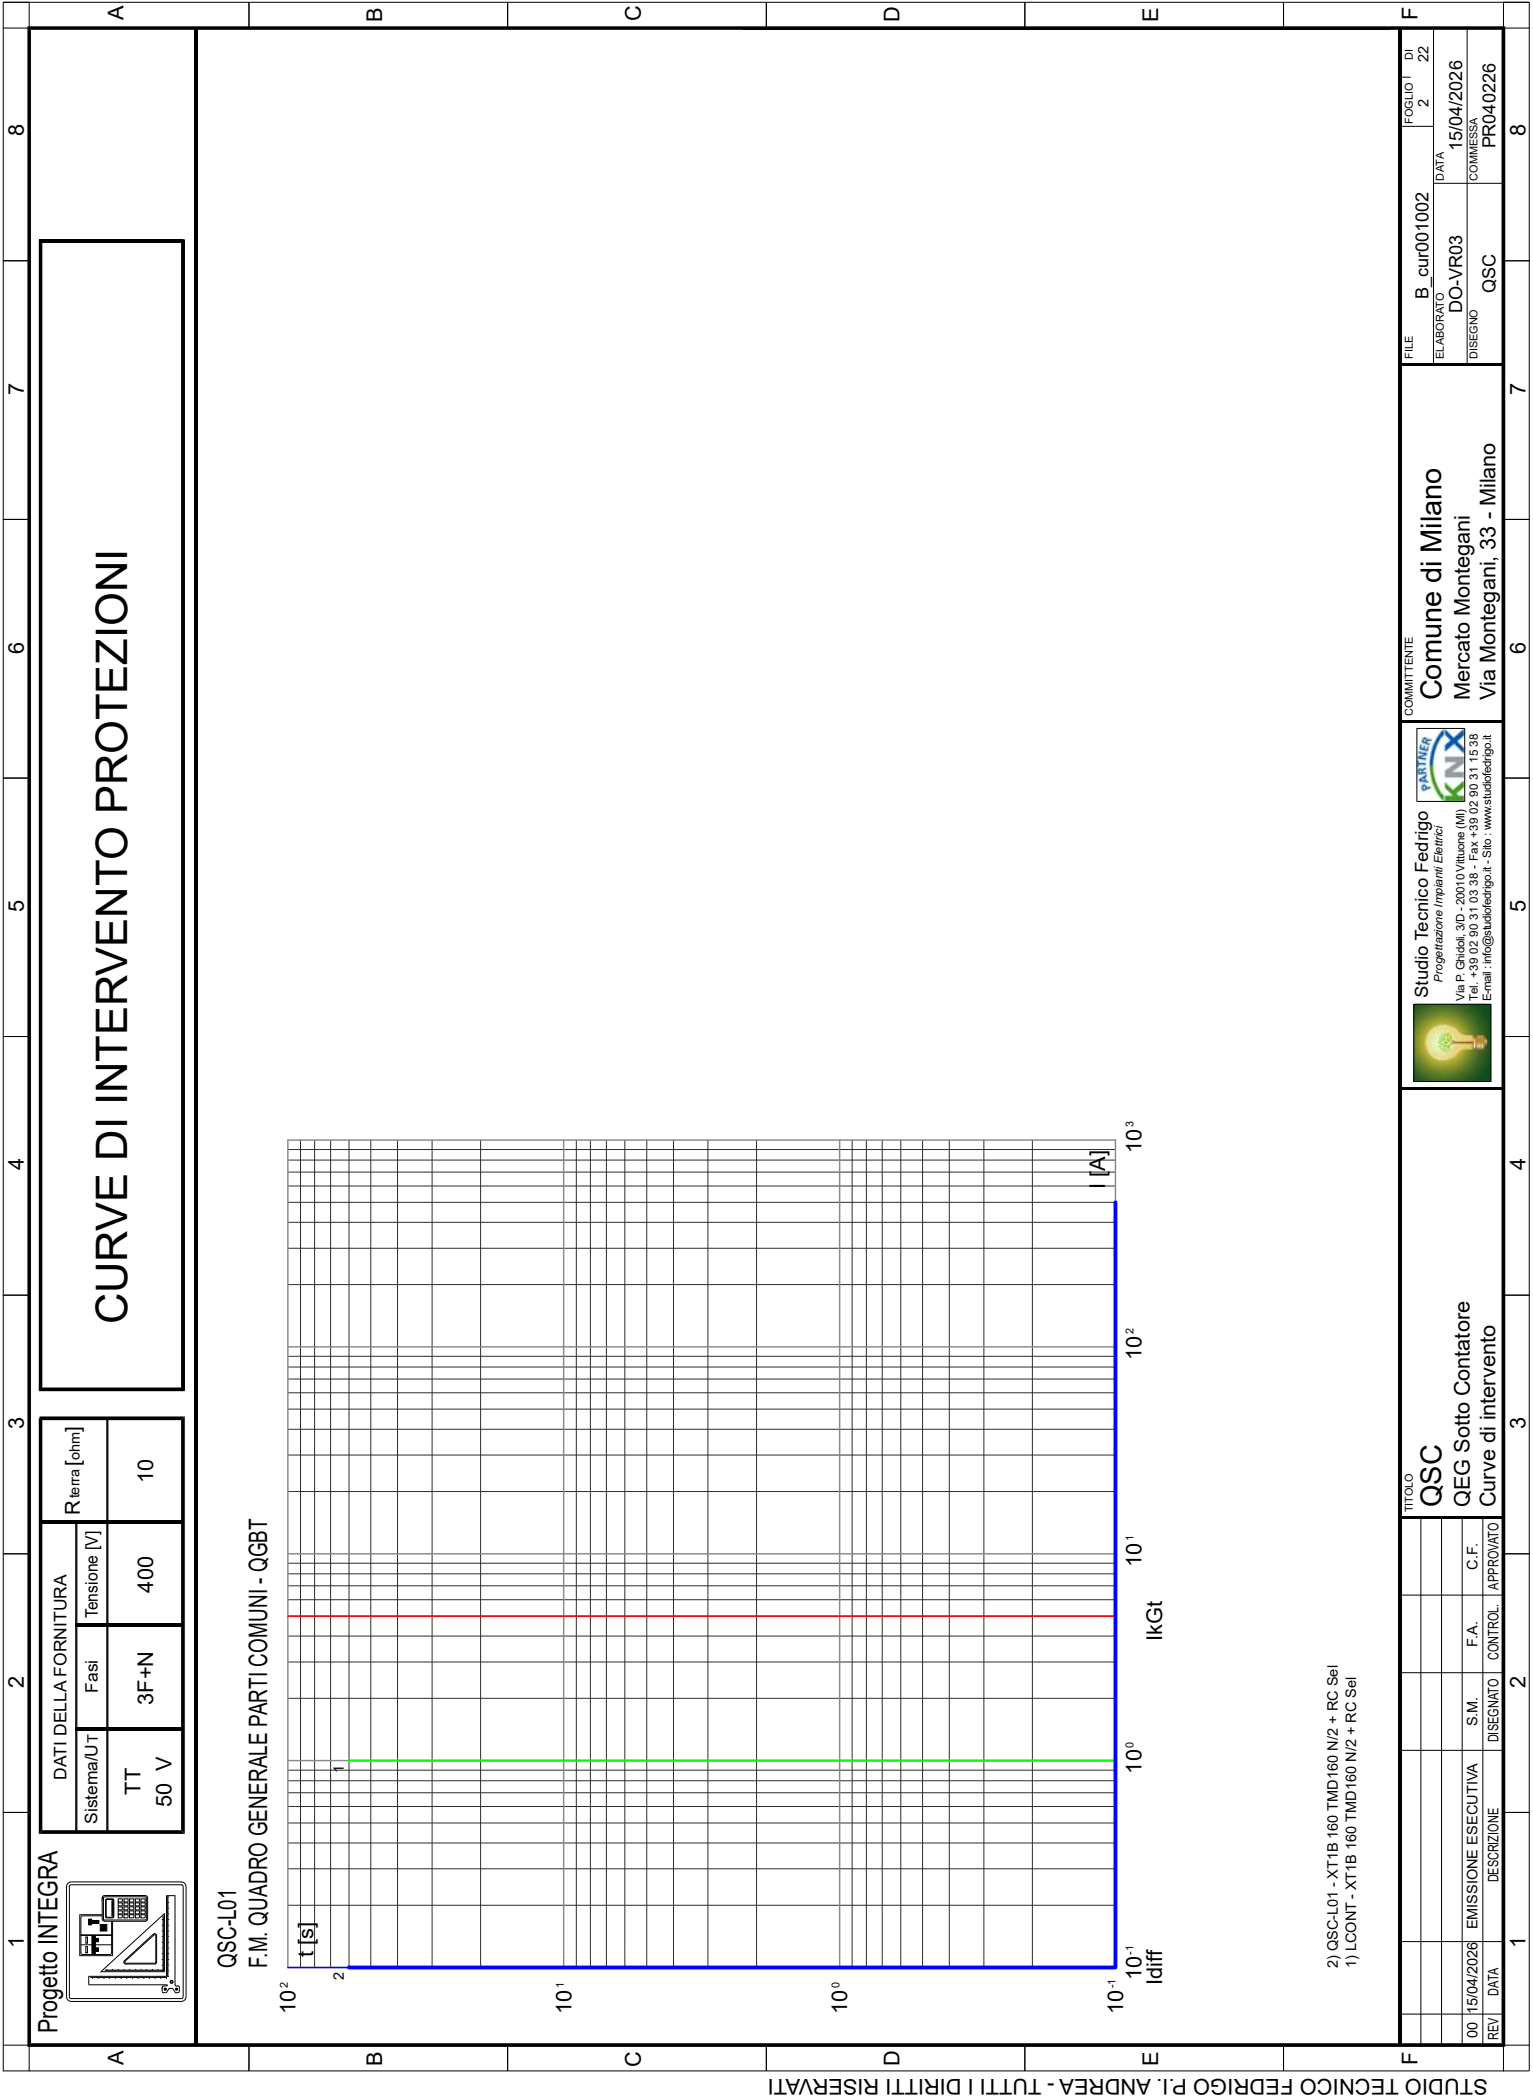
3) QGBT-L31 - S204 M+DDA204 A  
2) QSC-L01 - XT1B 160 TMD 160 N/2 + RC Sel  
1) LCONT - XT1B 160 TMD 160 N/2 + RC Sel

QGBT-L32  
F.M. FOTVOLTAICO



- 3) QGBT-L32 - S204 M+DDA204 A S
- 2) QSC-L01 - XT1B 160 TMD160 N/2 + RC Sel
- 1) LCONT - XT1B 160 TMD160 N/2 + RC Sel

	1	2	3	4	5	6	7	8
A	<div> <div>Progetto INTEGRA</div>  </div>							
B	<div> <h1>CURVE DEI DISPOSITIVI DI PROTEZIONE - DIFFERENZIALI</h1> </div>							
C	<div> <p>Nelle pagine seguenti sono riportate le curve dei dispositivi di protezione presenti nell'impianto</p> </div>							
D								
E								
F	<div> <div> <div> <div> <div>00</div> <div>15/04/2026</div> </div> <div> <div>EMISSIONE ESECUTIVA</div> <div>DESCRIZIONE</div> </div> </div> <div> <div> <div>REV</div> <div>DATA</div> </div> <div> <div>1</div> <div></div> </div> </div> <div> <div> <div> <div></div> <div></div> </div> <div> <div></div> <div></div> </div> </div> <div> <div> <div>S.M.</div> <div>DISEGNATO</div> </div> <div> <div>F.A.</div> <div>CONTROL.</div> </div> </div> <div> <div> <div>C.F.</div> <div>APPROVATO</div> </div> </div> </div> <div> <div>TITOLO</div> <div></div> </div> <div> <div>  <div> <div>Studio Tecnico Fedrigo</div> <div>Progettazione Impianti Elettrici</div> <div>Via P. Ghidoli, 3/D - 20010 Vittuone (MI)</div> <div>Tel. +39 02 90 31 03 38 - Fax +39 02 90 31 15 38</div> <div>E-mail : info@studiodfedrigo.it - Site : www.studiodfedrigo.it</div> </div> </div> <div> <div>  <div> <div>Comune di Milano</div> <div>Mercato Montegani</div> <div>Via Montegani, 33 - Milano</div> </div> </div> <div> <div> <div>FILE</div> <div>B_cur000001</div> </div> <div> <div>ELABORATO</div> <div>DO-VR03</div> </div> <div> <div>DISEGNO</div> <div></div> </div> </div> <div> <div> <div>FOGLIO</div> <div>1</div> <div>DI</div> <div>22</div> </div> <div> <div>DATA</div> <div>15/04/2026</div> </div> <div> <div>COMMESSA</div> <div>PR040226</div> </div> </div> </div> </div> </div></div>							
	1	2	3	4	5	6	7	8



FILE

B\_cur001002

FOGLIO 1

DI

2

22

ELABORATO

DO-VR03

DATA

15/04/2026

DISEGNO

QSC

COMMESSA

PR040226

COMMITTENTE

Comune di Milano

Mercato Montegani

Via Montegani, 33 - Milano

Studio Tecnico Fedrigo

Progettazione Impianti Elettrici

Via P. Ghidoli, 3/D - 20010 Vittuone (MI)

Tel. +39 02 90 31 03 38 - Fax +39 02 90 31 15 38

E-mail : info@studiodedrigo.it - Site : www.studiodedrigo.it

TITOLO

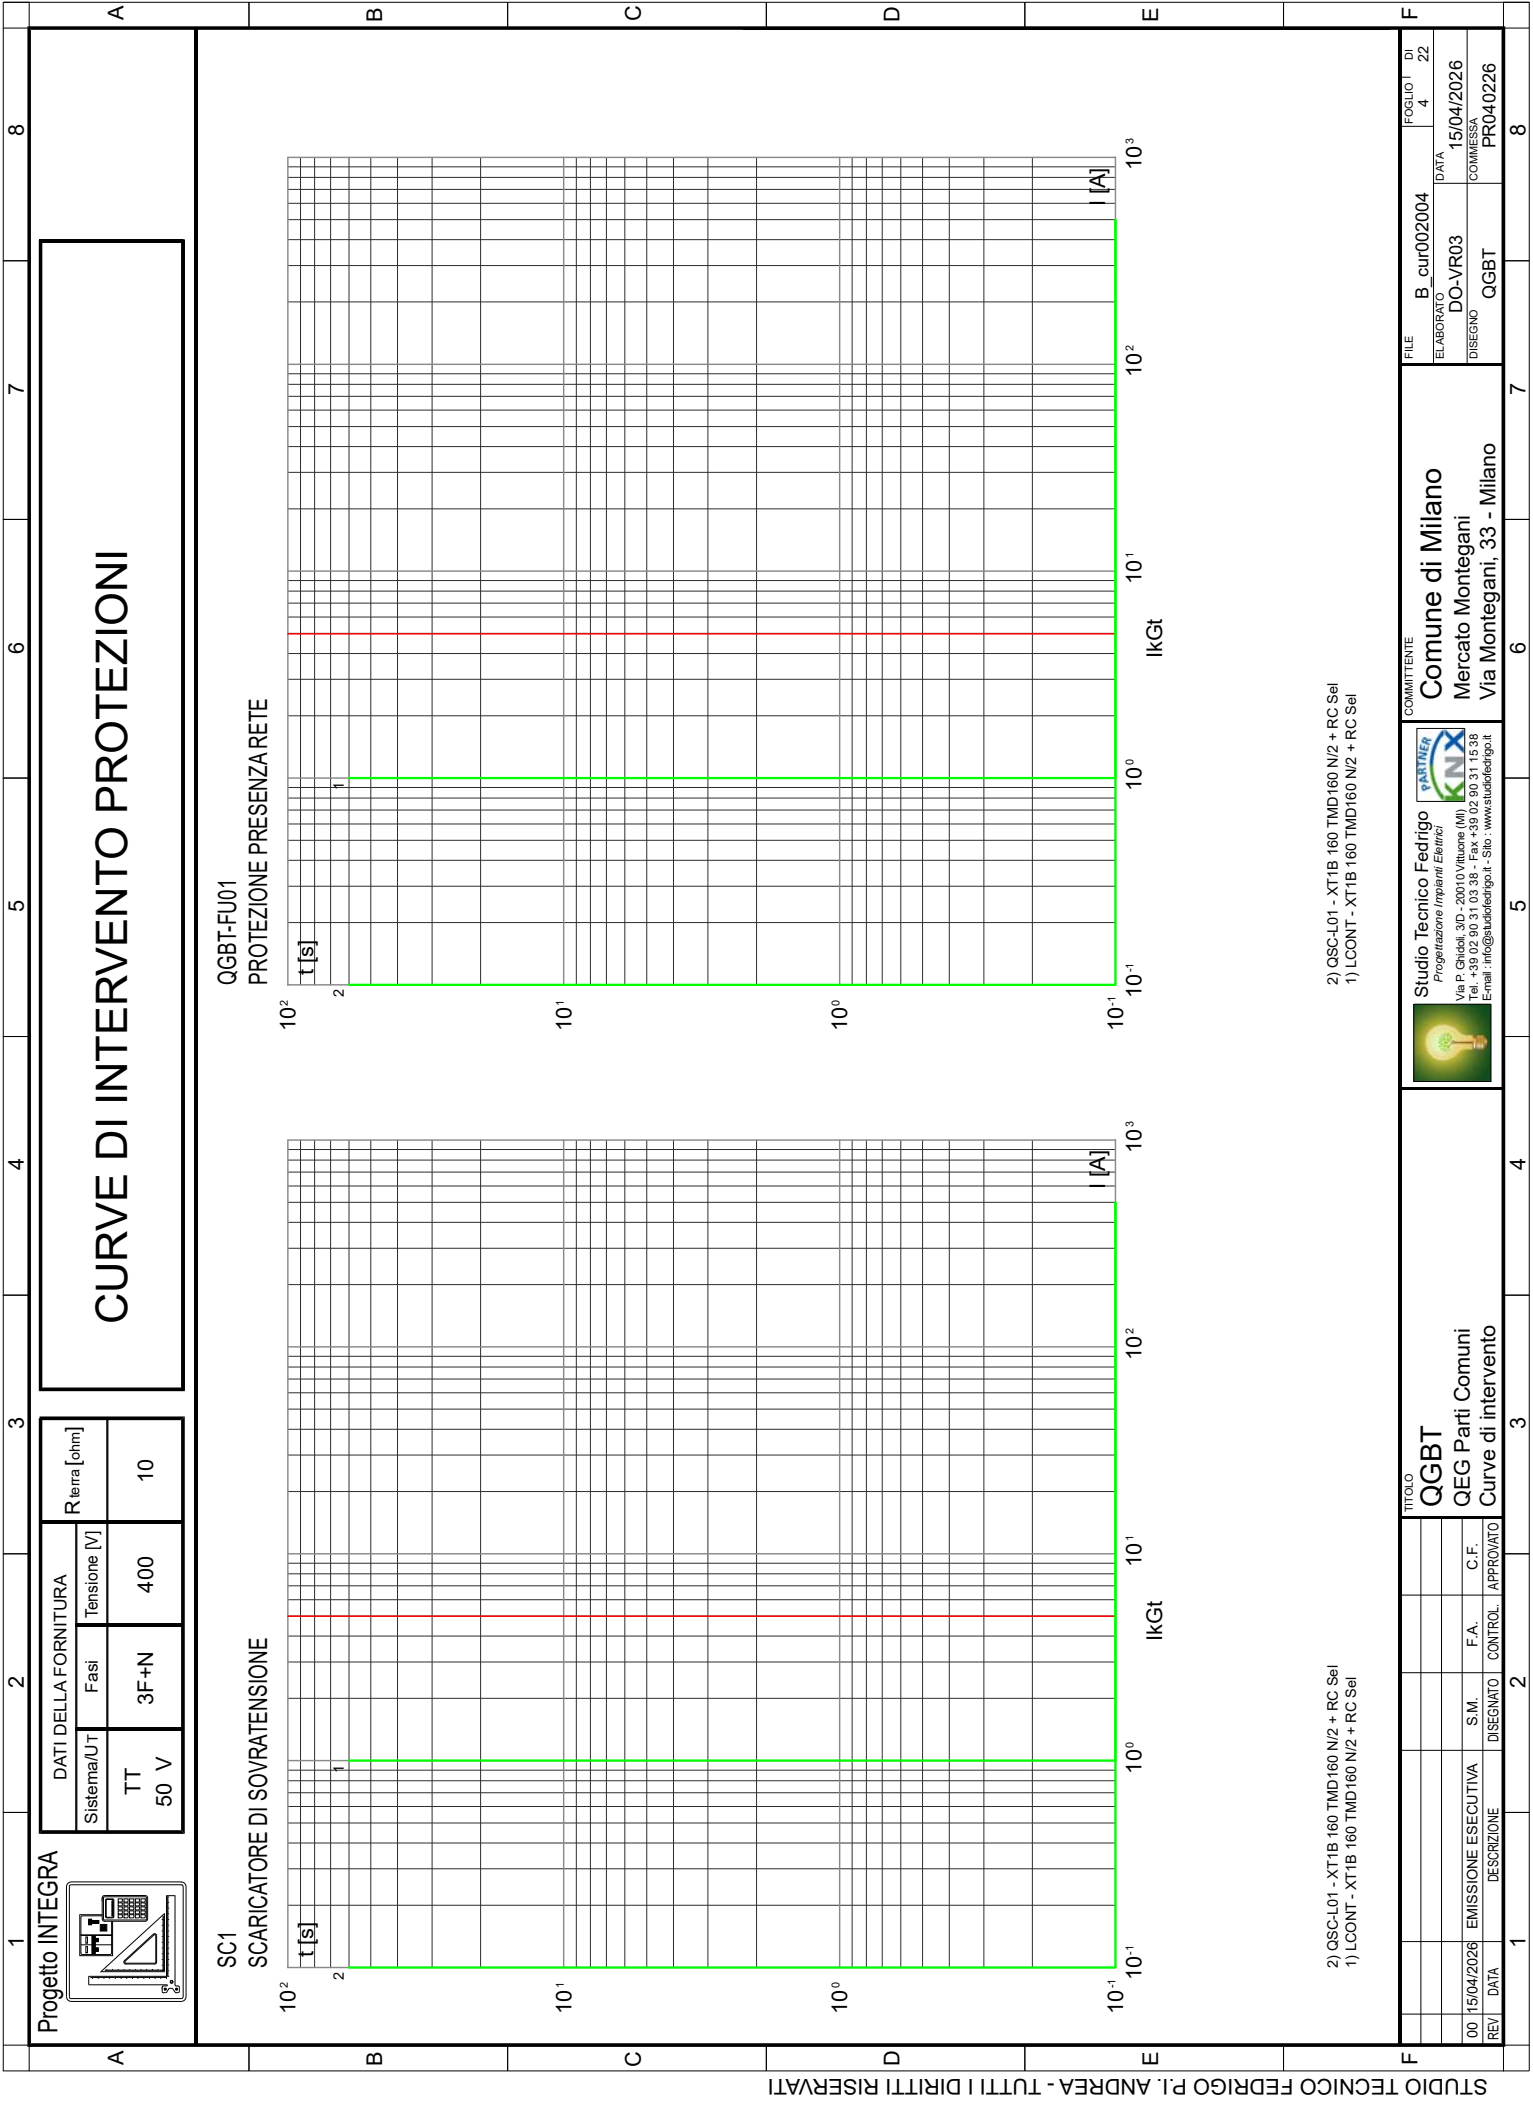
QSC

QEG Sotto Contatore

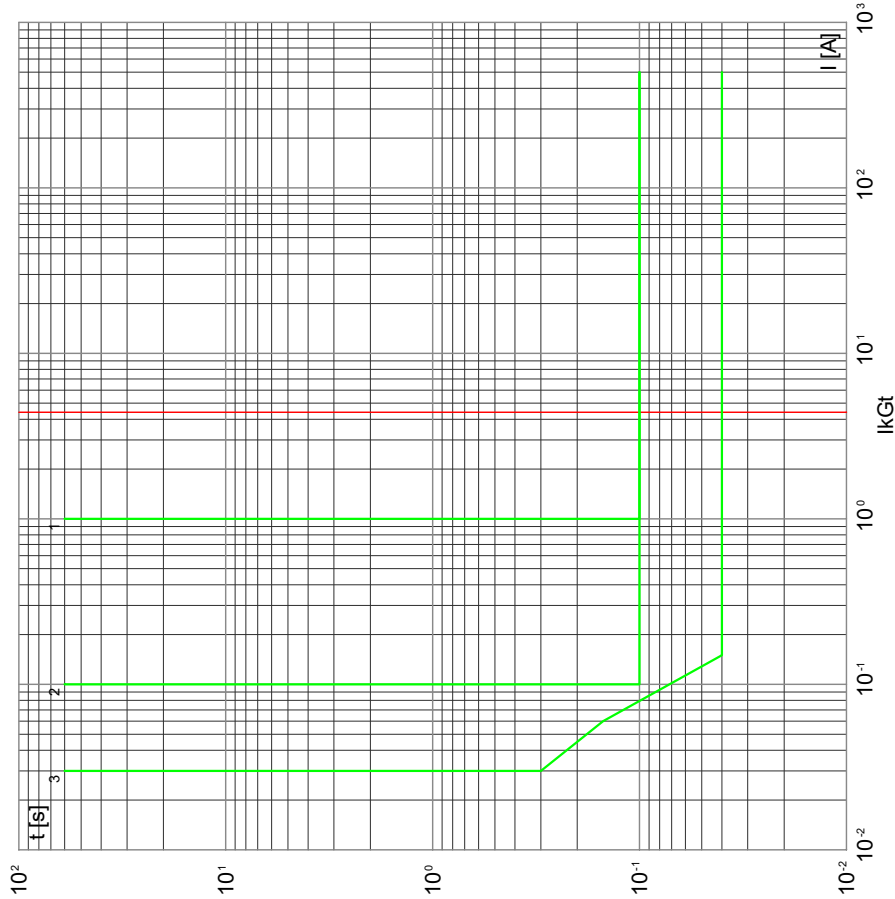
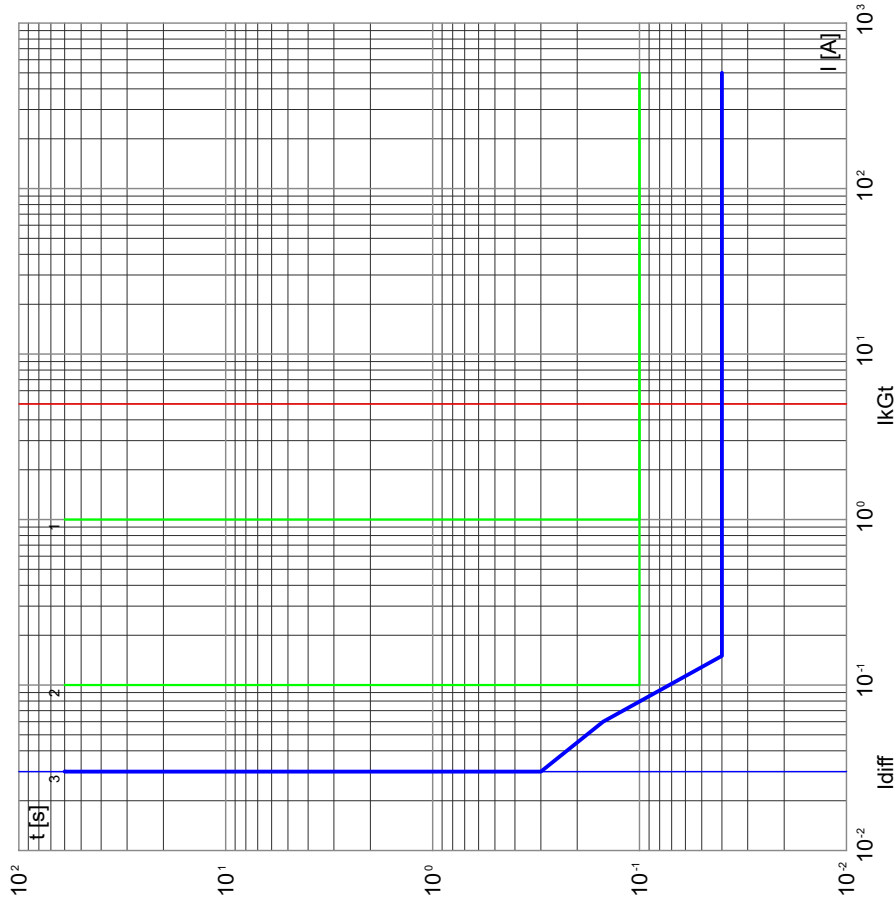
Curve di intervento

REV	DATA	DESCRIZIONE	DISEGNATO	CONTROL.	APPROVATO	C.F.
00	15/04/2026	EMISSIONE ESECUTIVA	S.M.	F.A.		





CURVE DI INTERVENTO PROTEZIONI



- 3) QGBT-L01 - DS201 C10 A30
- 2) QSC-L01 - XT1B 160 TMD160 N/2 + RC Sel
- 1) LCONT - XT1B 160 TMD160 N/2 + RC Sel

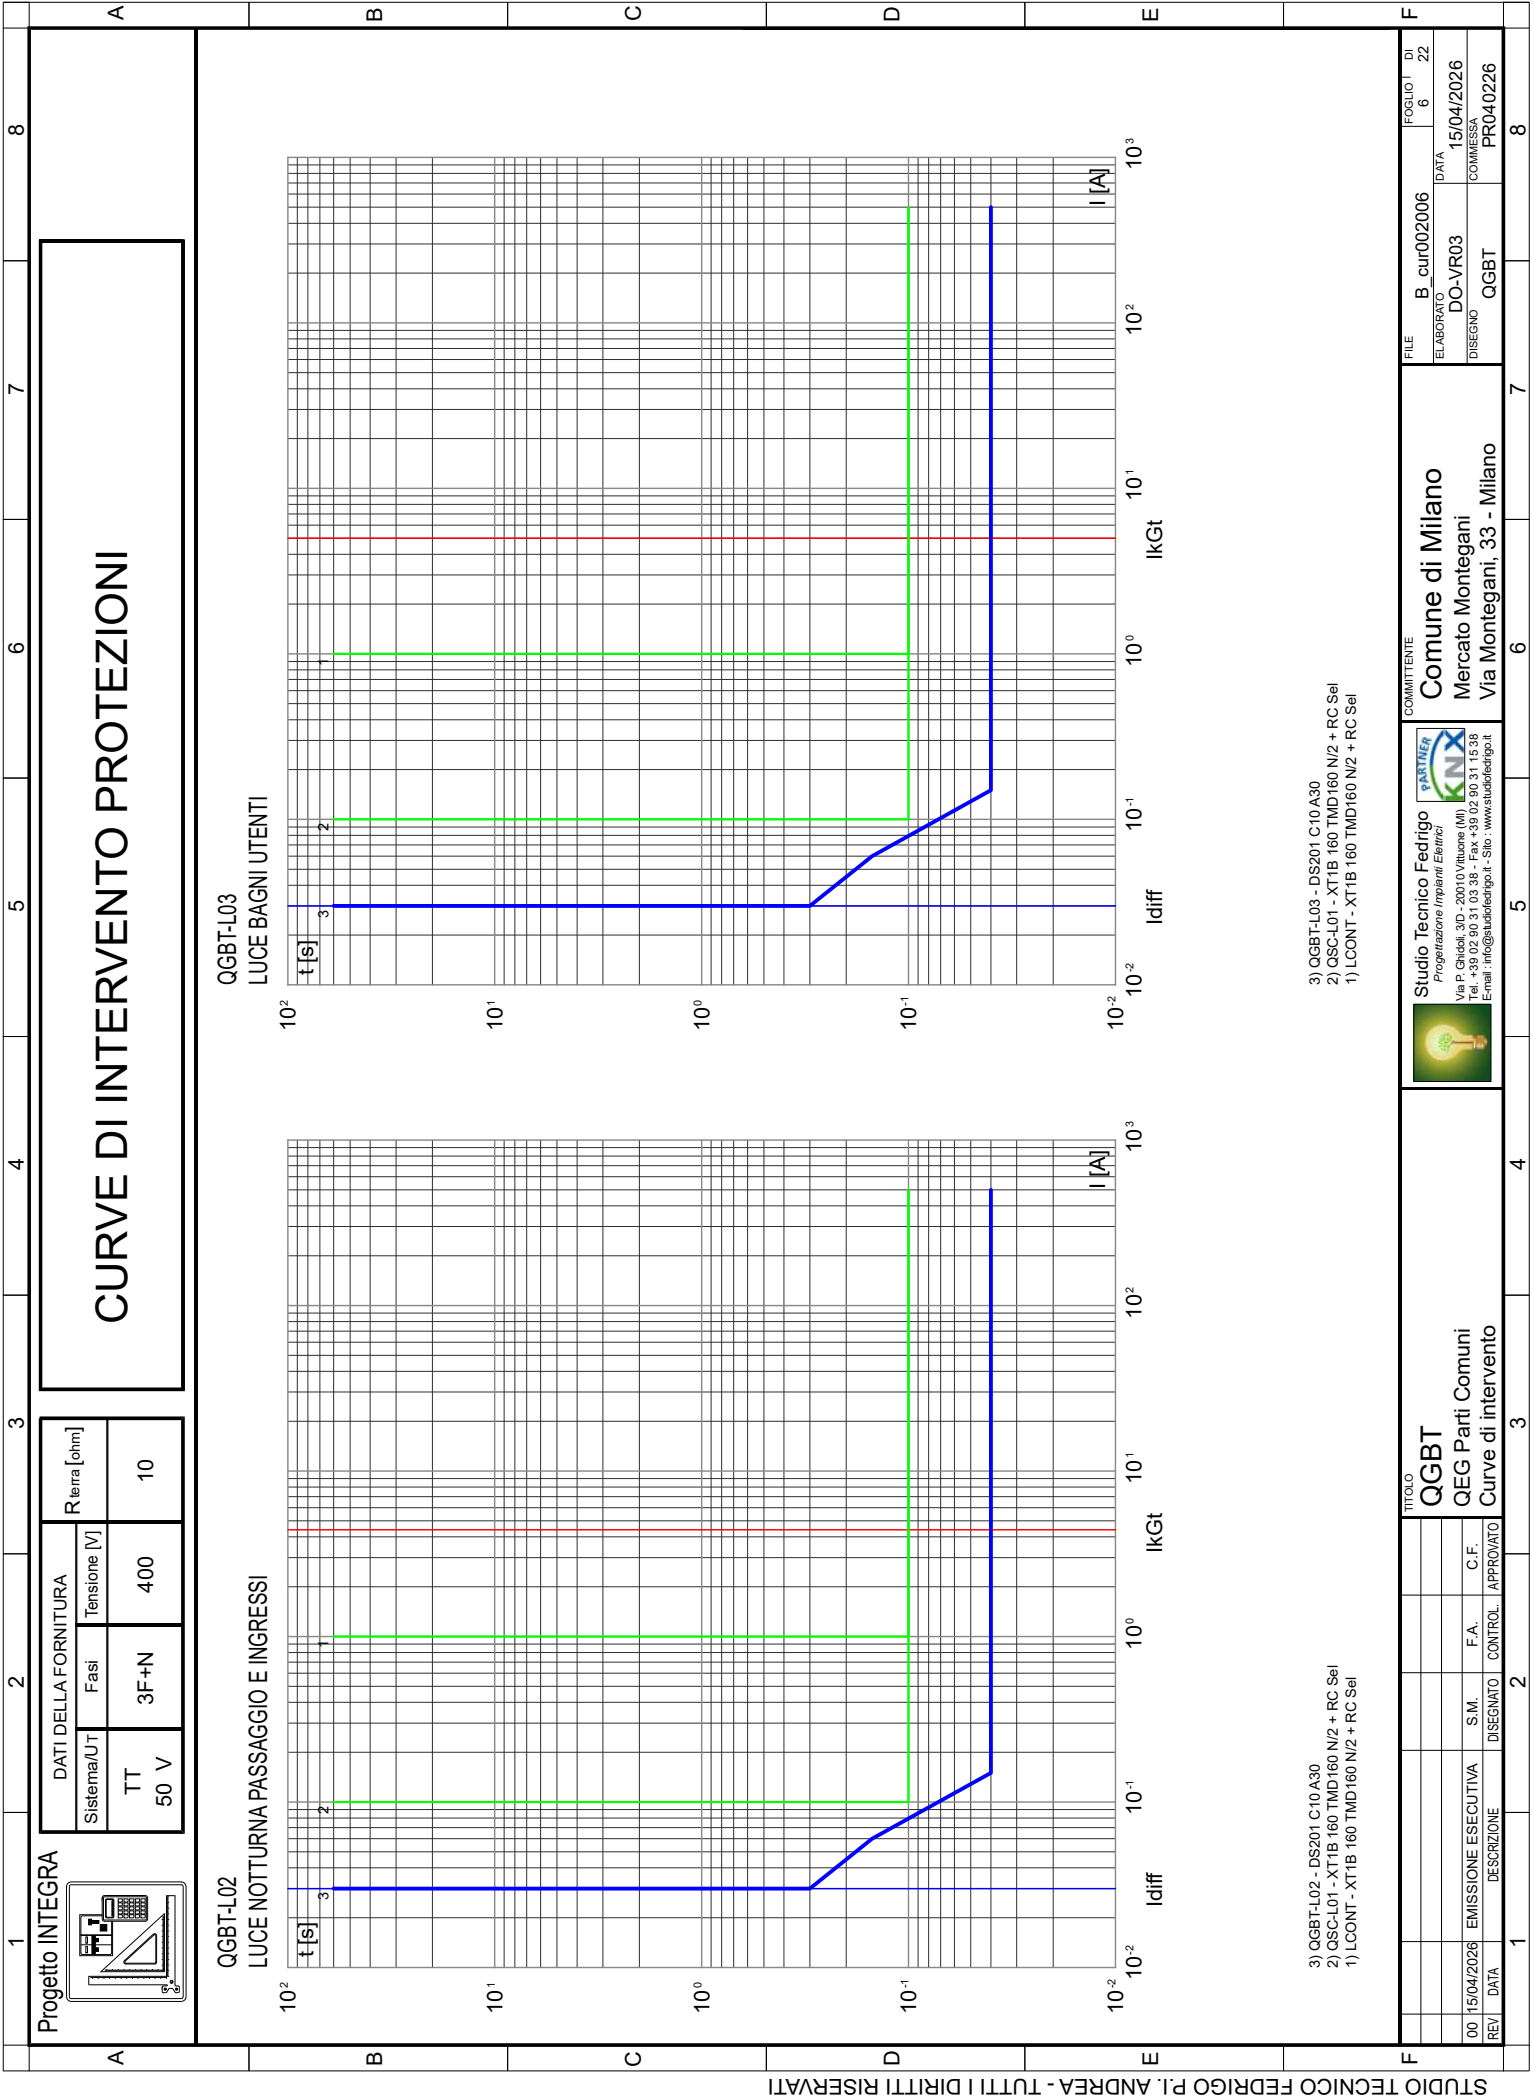


**Studio Tecnico Fedrigo**  
Progettazione Impianti Elettrici

Via P. Ghidoli, 3/D - 20010 Vittuone (MI)  
Tel. +39 02 90 31 03 38 - Fax +39 02 90 31 15 38  
E-mail: [info@studiofedrigo.it](mailto:info@studiofedrigo.it) - Sito: [www.studiofedrigo.it](http://www.studiofedrigo.it)

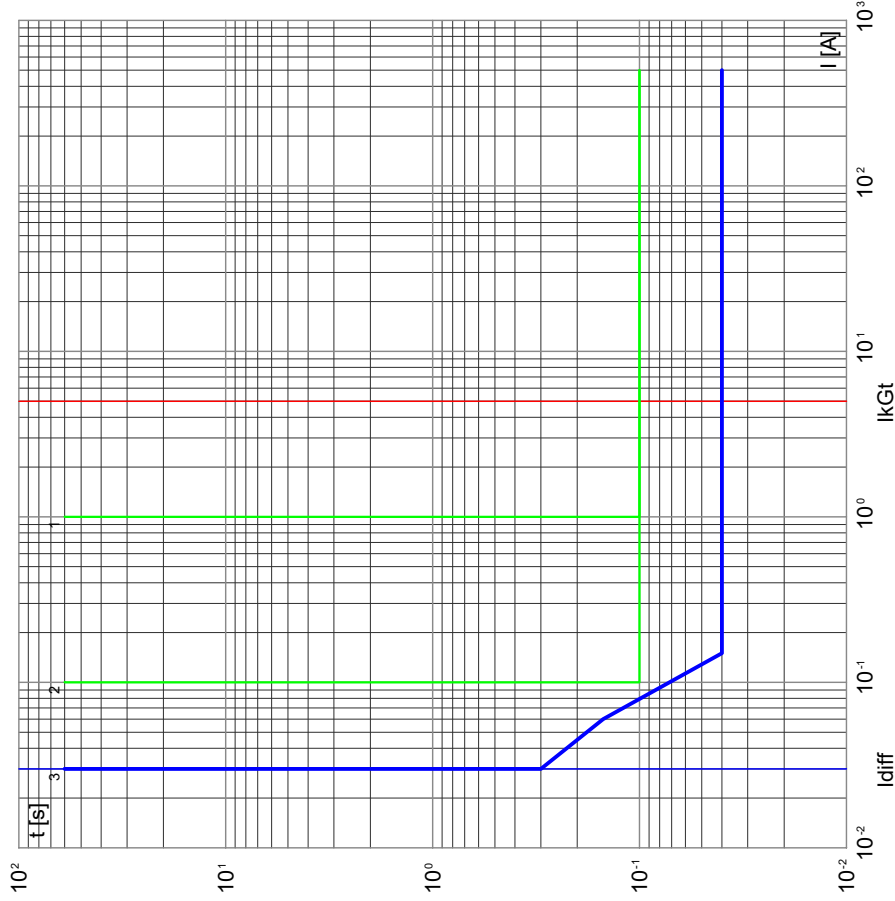
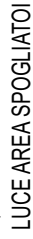
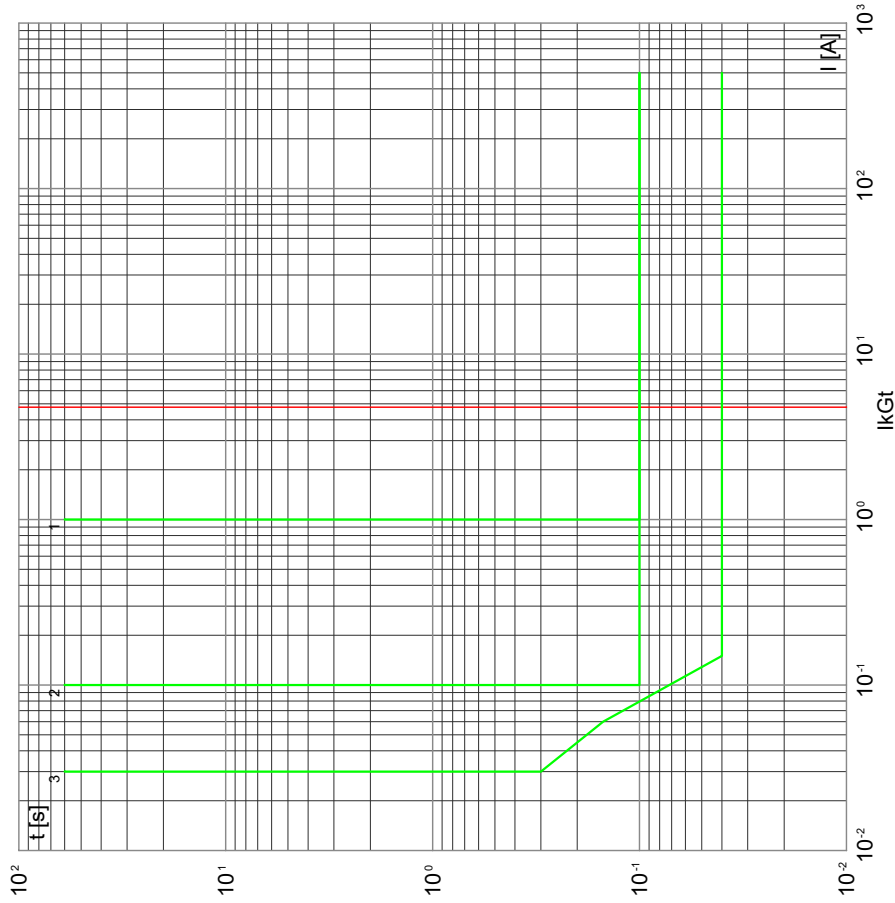
 

<b>COMMITTENTE</b>  <b>Comune di Milano</b>  Mercato Montegani  Via Montegani, 33 - Milano	FILE	B cur002005	FOGLIO	DI
	ELABORATO	DNA	5	22
	DISSEGNO	DO-VR03	15/04/2026	
		QGBT	PR040226	



DATI DELLA FORNITURA		R <sub>terra</sub> [ohm]
Sistema/U/T	Fasi	
TT 50 V	3F+N	400
		10

## CURVE DI INTERVENTO PROTEZIONISTE



- 3) QGBT-L03 - DS201 C10 A30
- 2) QSC-L01 - XT1B 160 TMD 160 N/2 + RC Sel
- 1) LCONT - XT1B 160 TMD 160 N/2 + RC Sel

- 3) QGBT-L04 - DS201 C10 A30
- 2) QSC-L01 - XT1B 160 TMD160 N/2 + RC Sel
- 1) LCONT - XT1B 160 TMD160 N/2 + RC Sel

QGBT  
QEG Parti Comuni  
Curve di intervento

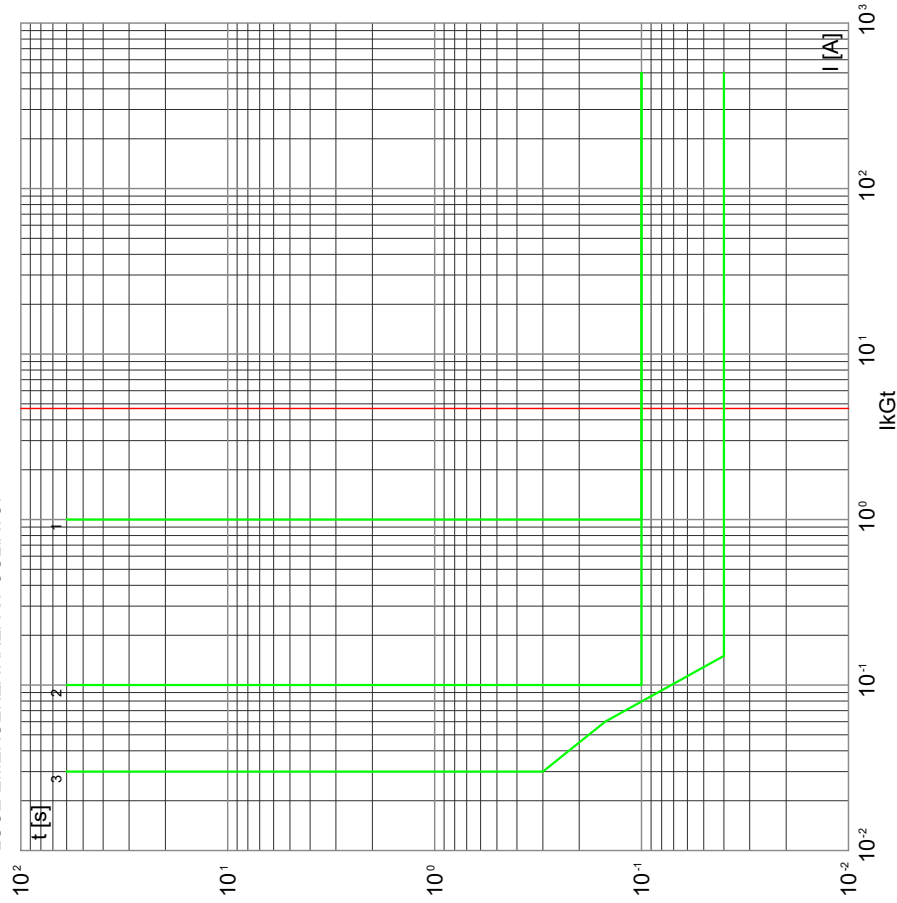
**Studio Tecnico Fedrigo**  
*Progettazione Impianti Elettrici*  
 Via P. Ghidoli, 3/D - 20010 Vittuone (MI)  
 Tel. +39 02 90 31 03 38 - Fax +39 02 90 31 15 38  
 E-mail: [info@studiotecnico.it](mailto:info@studiotecnico.it) - Sito: [www.studiotecnico.it](http://www.studiotecnico.it)

<b>COMMITTENTE</b>  <b>Comune di Milano</b>  <b>Mercato Montegani</b>  <b>Via Montegani, 33 - Milano</b>	FILE	B cur002007	FOGLIO DI	7	22
	ELABORATO	DO-VR03	DATA		
	DISEGNO	QGBT	COMMESSA		
	PR040226				

Sistema/UT	Fasi	Tensione [V]
TT 50 V	3F+N	400

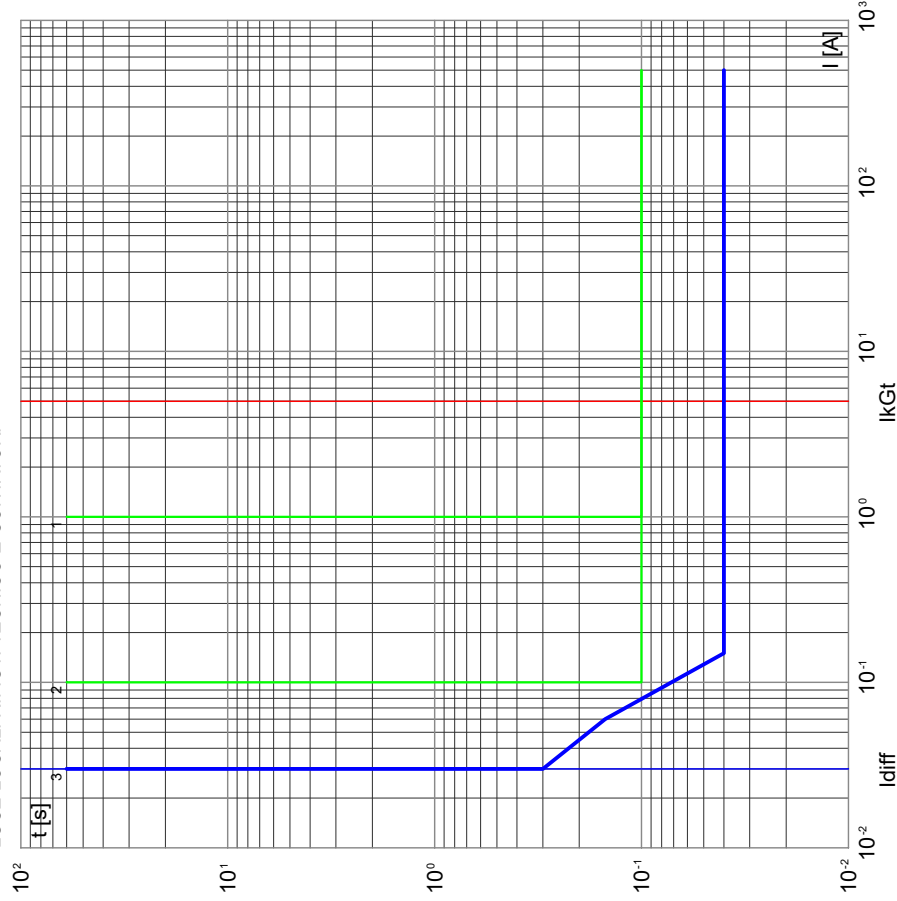
Sistema/UT	Fasi	Tensione [V]
TT 50 V	3F+N	400
		10

LUCE EMERGENZA AREA SPOGLIATOI




- 3) QGBT-L05 - DS201 C10 A30
- 2) QSC-L01 - XT1B 160 TMD160 N/2 + RC Sel
- 1) LCONT - XT1B 160 TMD160 N/2 + RC Sel

LUCE LOCALI RIFIUTI TECNICO E CONTATORI



QGBT  
QEG Parti Comuni  
Curve di intervento

00	15/04/2026	EMISSIONE ESECUTIVA	S.M.	F.A.	C.F.
REV	DATA	DESCRIZIONE	DISEGNATO	CONTROL.	APPROVATO

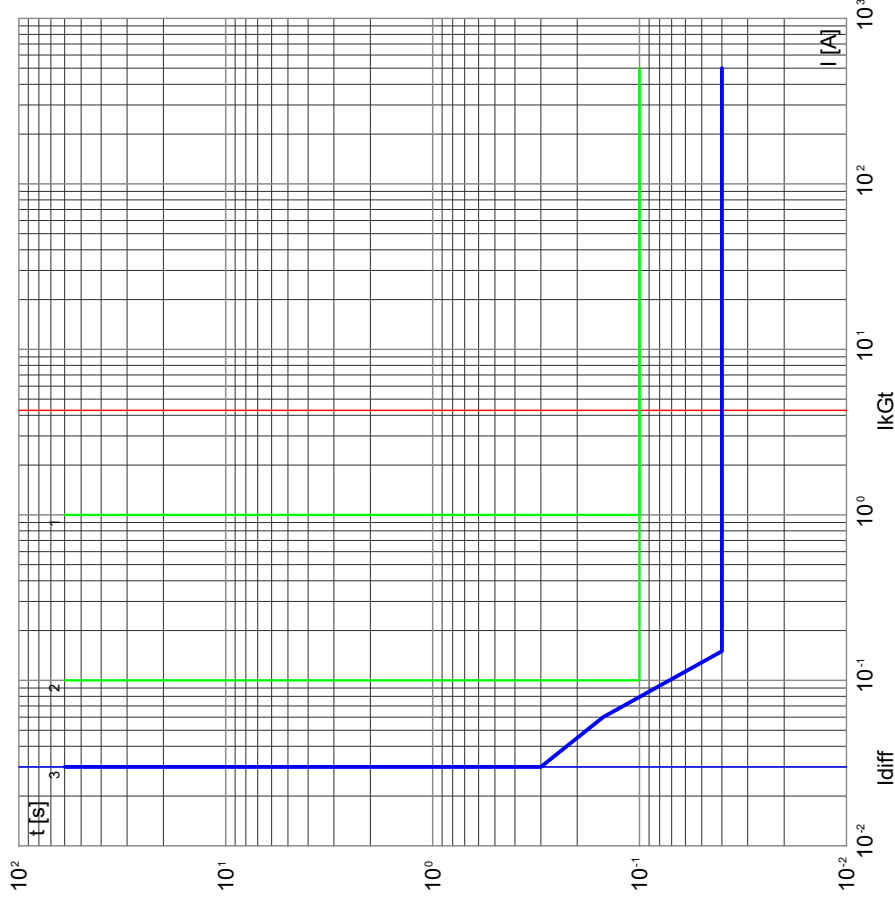
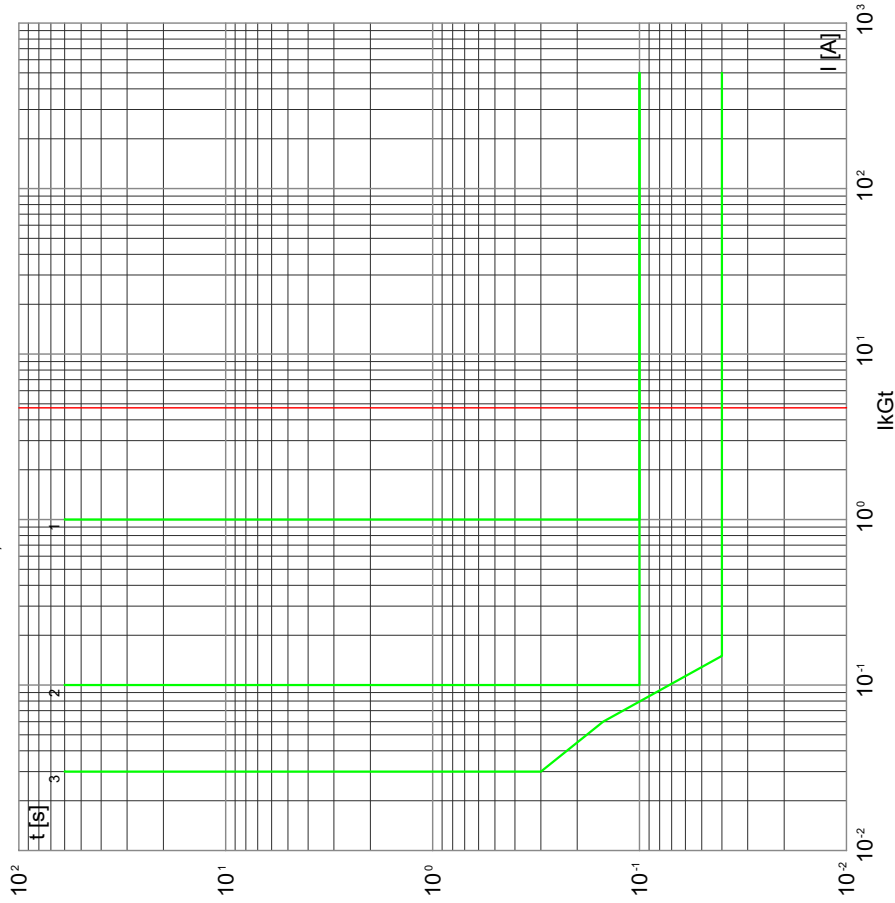
  
**Studio Tecnico Fedrigo**  
Progettazione Impianti Elettrici  
Via P. Ghidoli, 3/D - 20010 Vignate (MI)  
Tel. +39 02 90 31 003 38 - Fax +39 02 90 31 15 38  
E-mail: [info@studiotefedrigo.it](mailto:info@studiotefedrigo.it) - Sito: [www.studiotefedrigo.it](http://www.studiotefedrigo.it)

**Comune di Milano**  
Mercato Montegani  
Via Montegani, 33 - Milano

FILE	B_cur002008	FOGLIO DI 8 22
ELABORATO	DO-VR03	DATA 15/04/2026
DISEGNO	QGBT	COMMESSA PR040226

DATI DELLA FORNITURA			R <sub>terra</sub> [ohm]
Sistema/U/T	Fasi	Tensione [V]	
TT 50 V	3F+N	400	10

## CURVE DI INTERVENTO PROTEZIONISTE



3) QGBT-L05 - DS201 C10 A30  
2) QSC-L01 - XT1B 160 TMD 160 N/2 + RC Sel  
1) LCONT - XT1B 160 TMD 160 N/2 + RC Sel

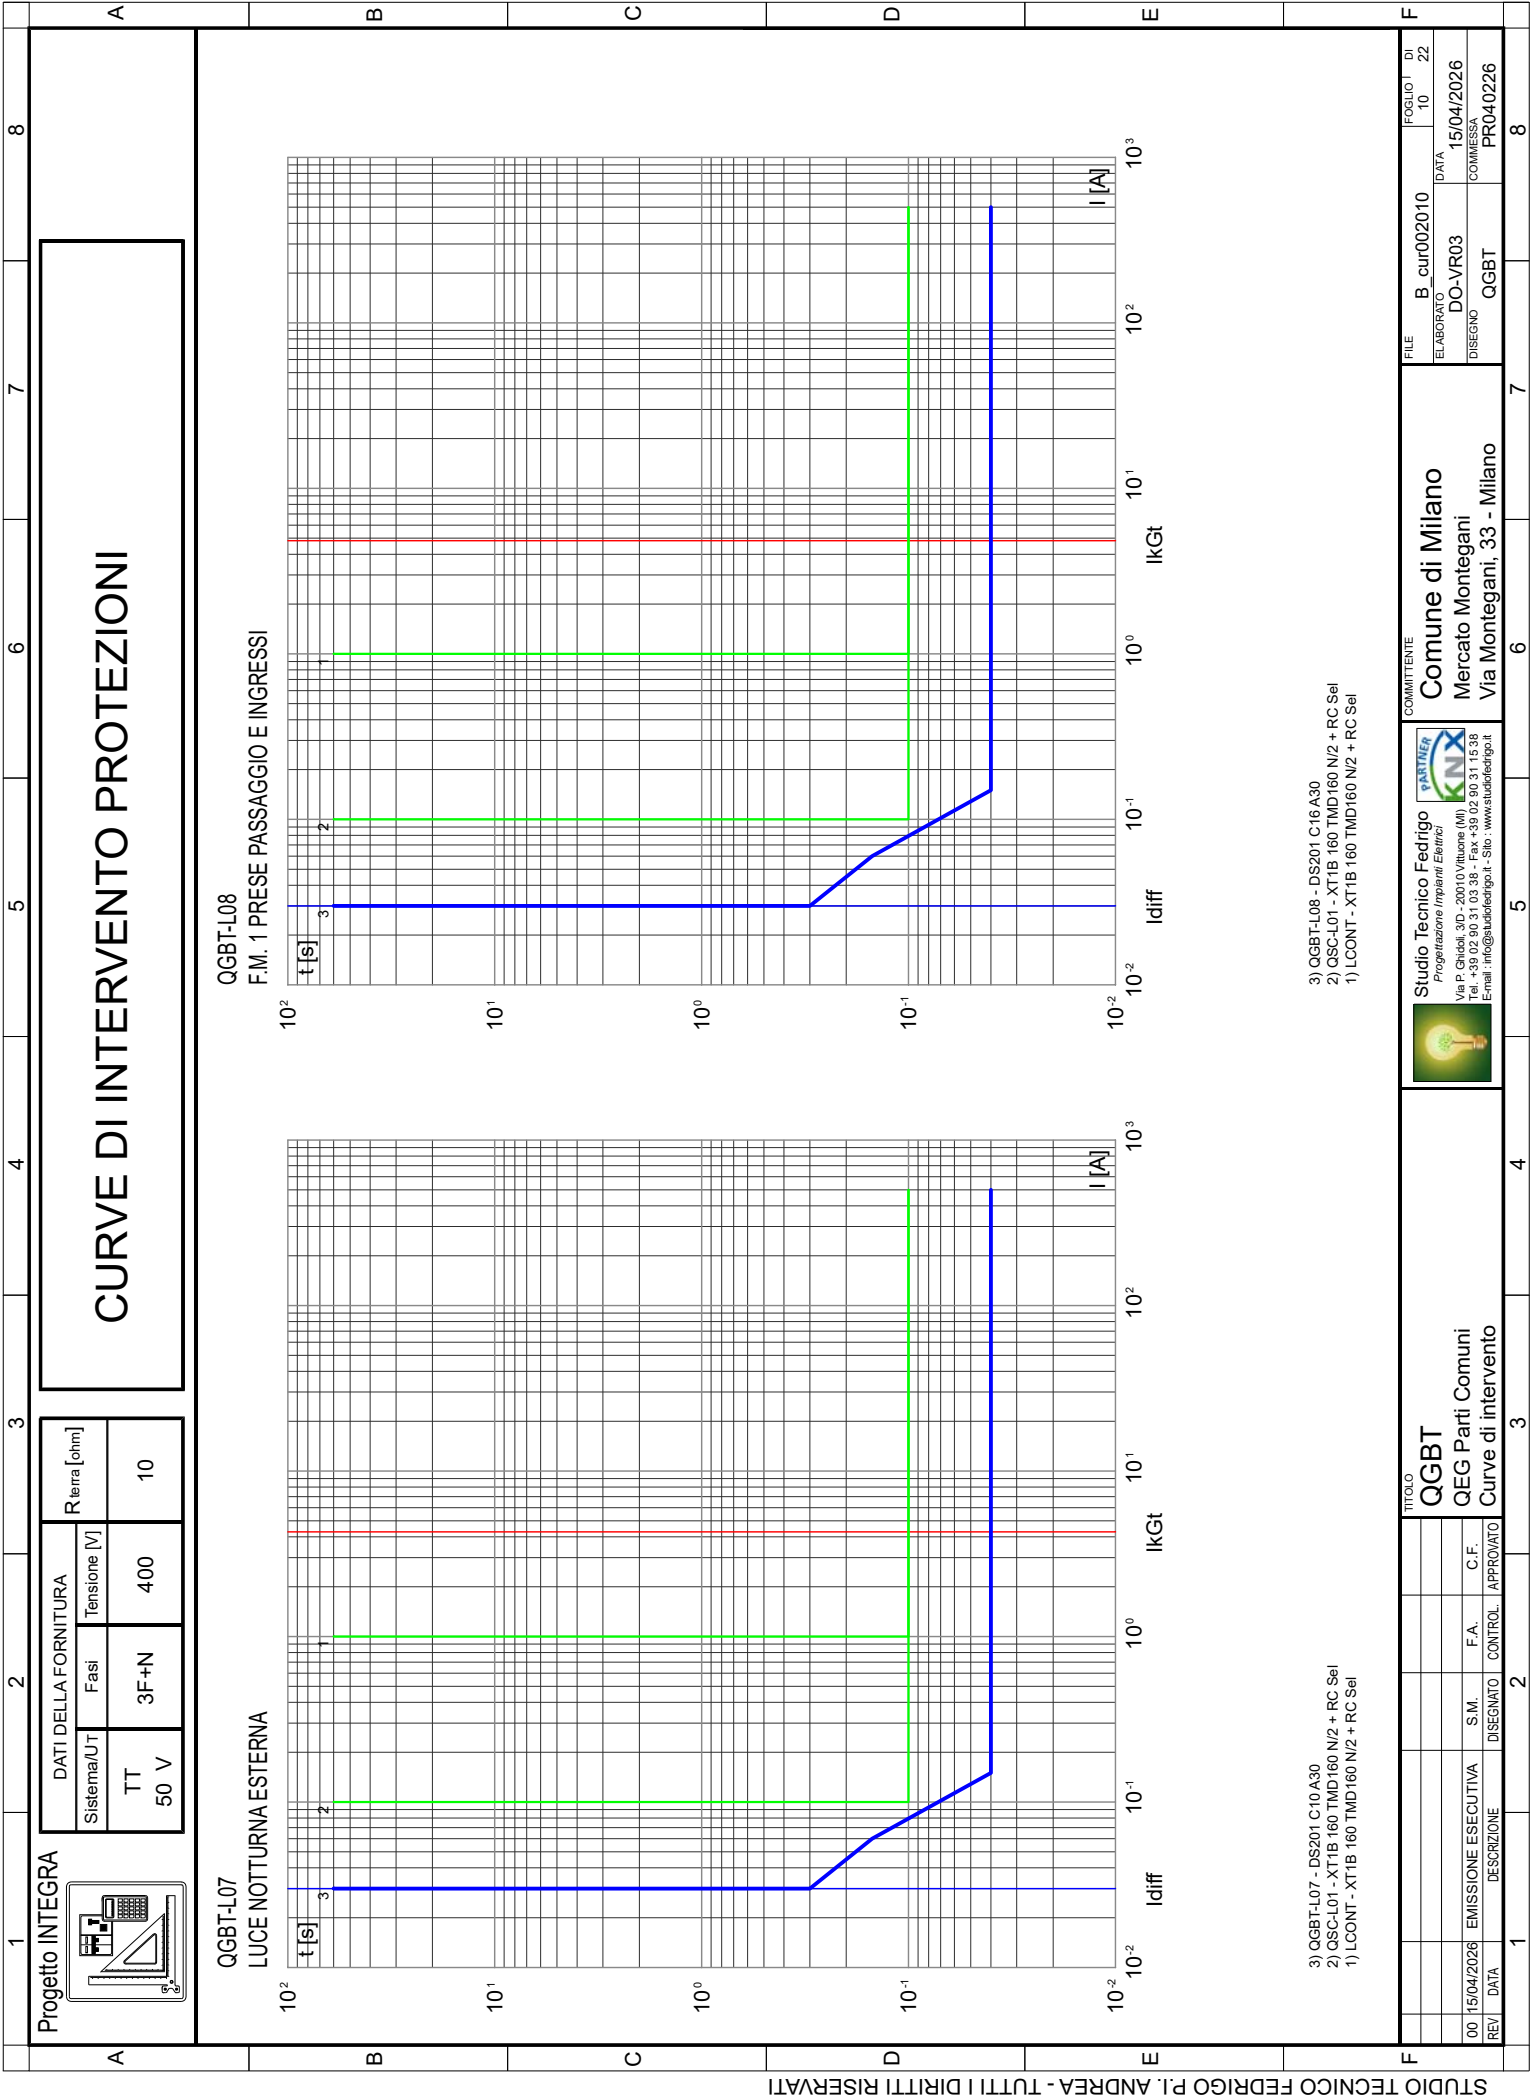
- 3) QGBT-L06 - DS201 C10 A30
- 2) QSC-L01 - XT1B 160 TMD160 N/2 + RC Sel
- 1) LCONT - XT1B 160 TMD160 N/2 + RC Sel

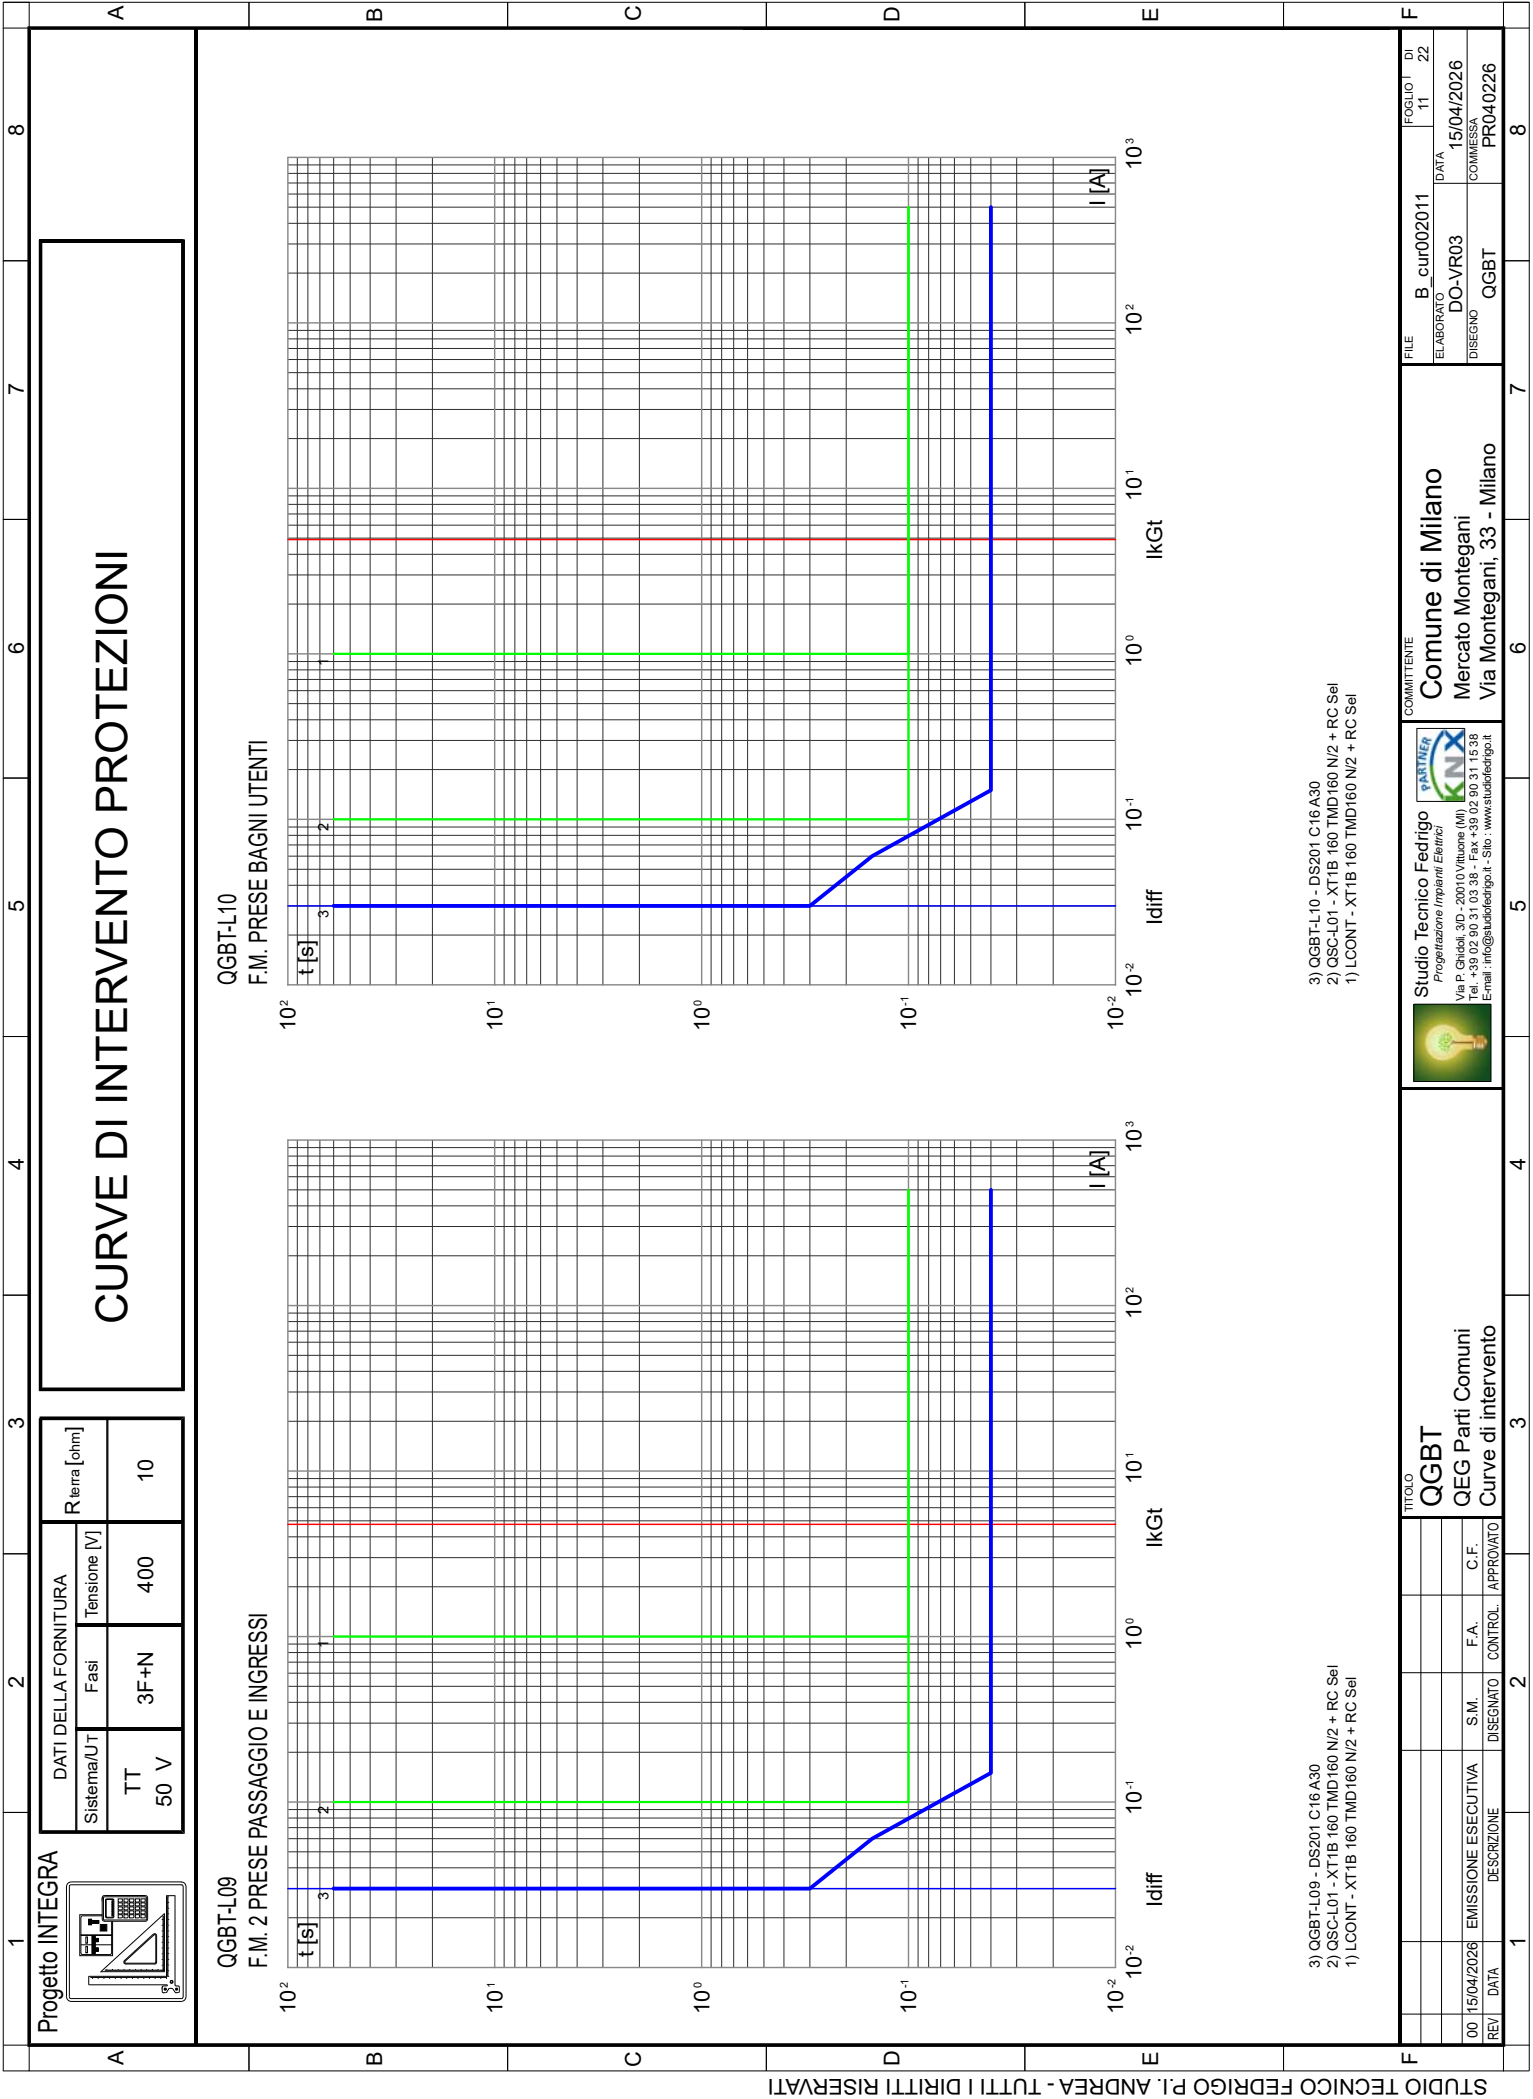
[illegible]

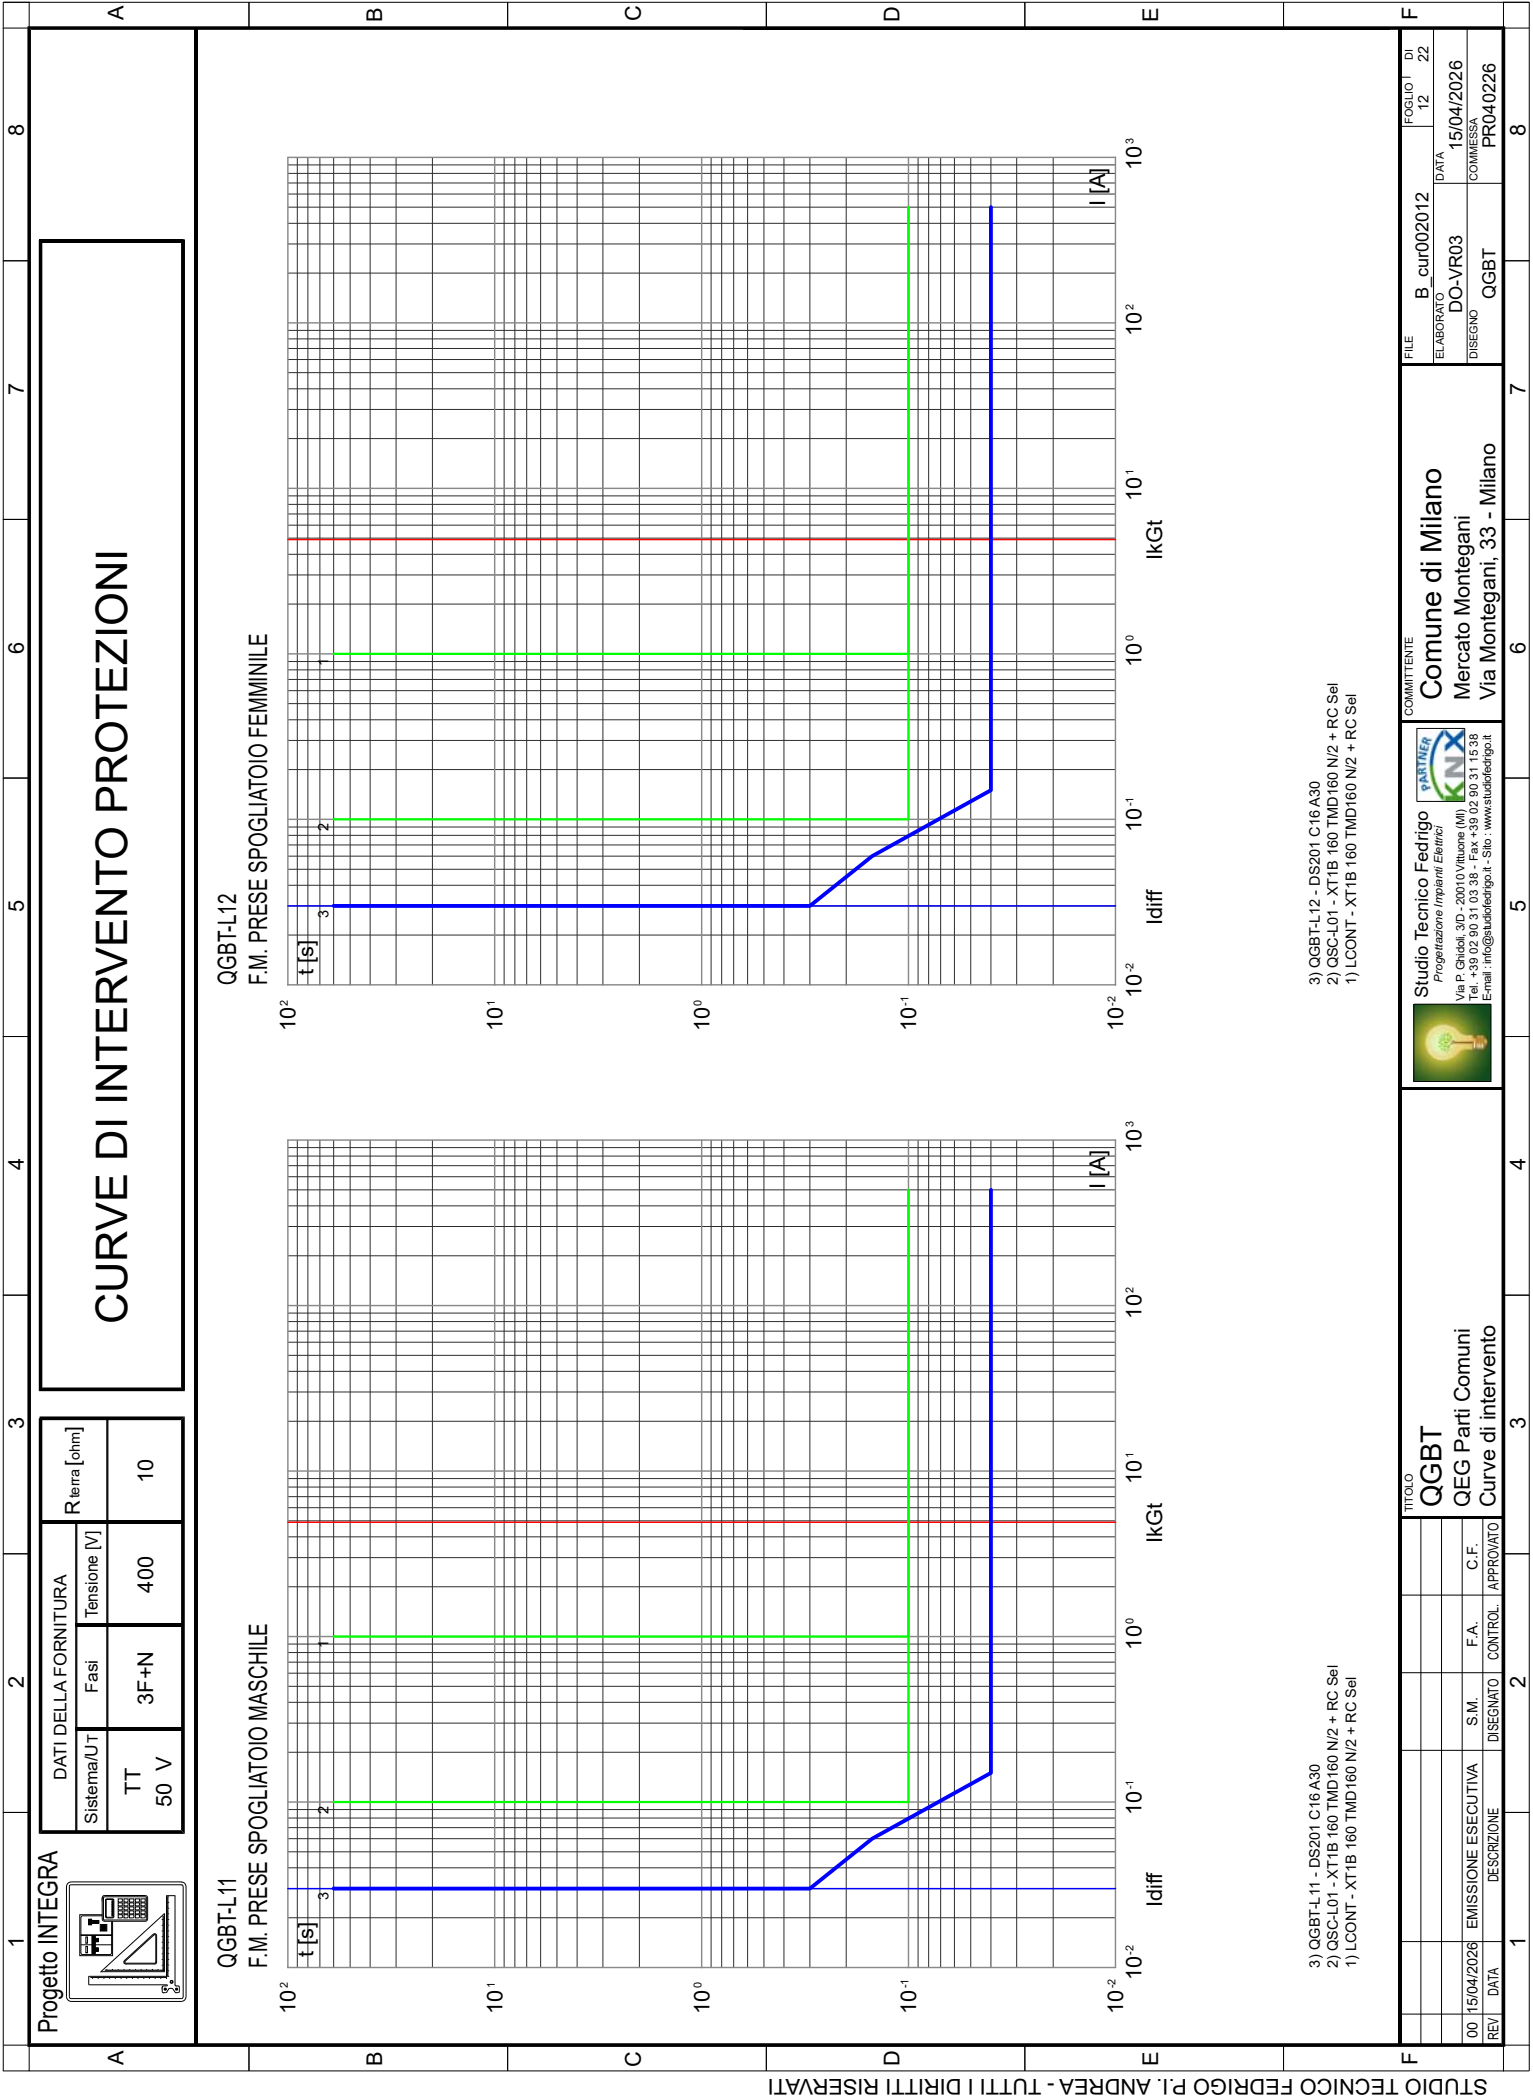
QGBT  
QEG Parti Comuni  
Curve di intervento

**Studio Tecnico Fedrigo**  
*Progettazione Impianti Elettrici*  
 Via P. Ghidoli, 3/D - 20010 Vittuone (MI)  
 Tel. +39 02 90 31 03 38 - Fax +39 02 90 31 15 38  
 E-mail: [info@studiotecnico.it](mailto:info@studiotecnico.it) - Sito: [www.studiotecnico.it](http://www.studiotecnico.it)

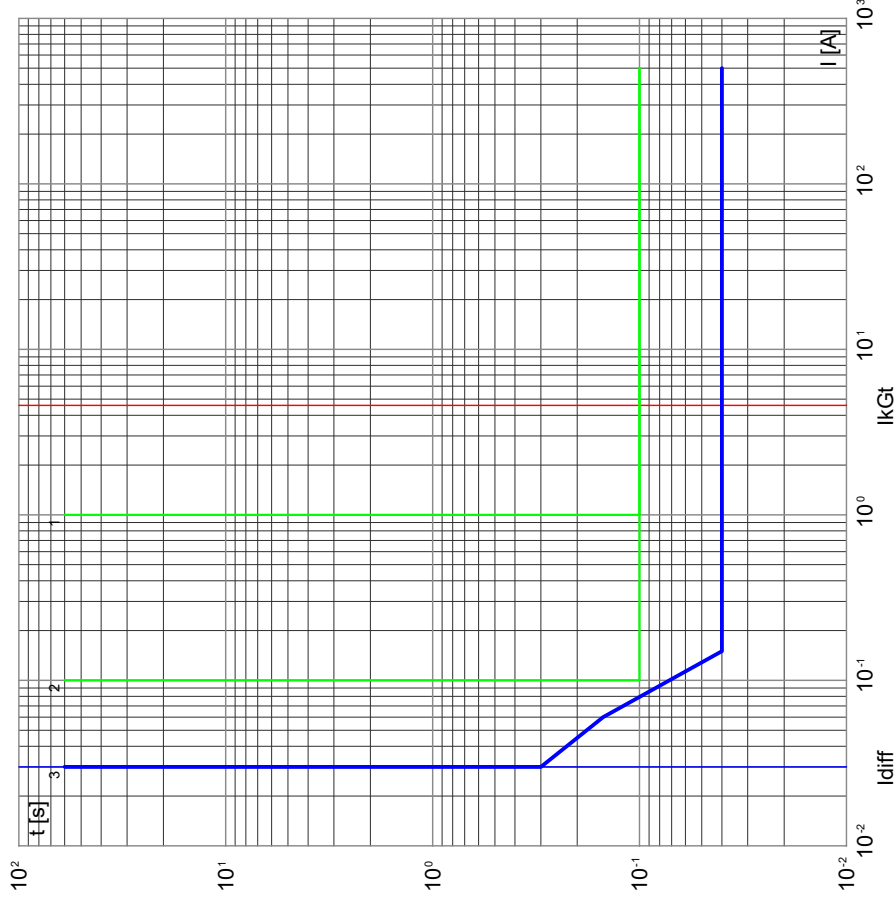
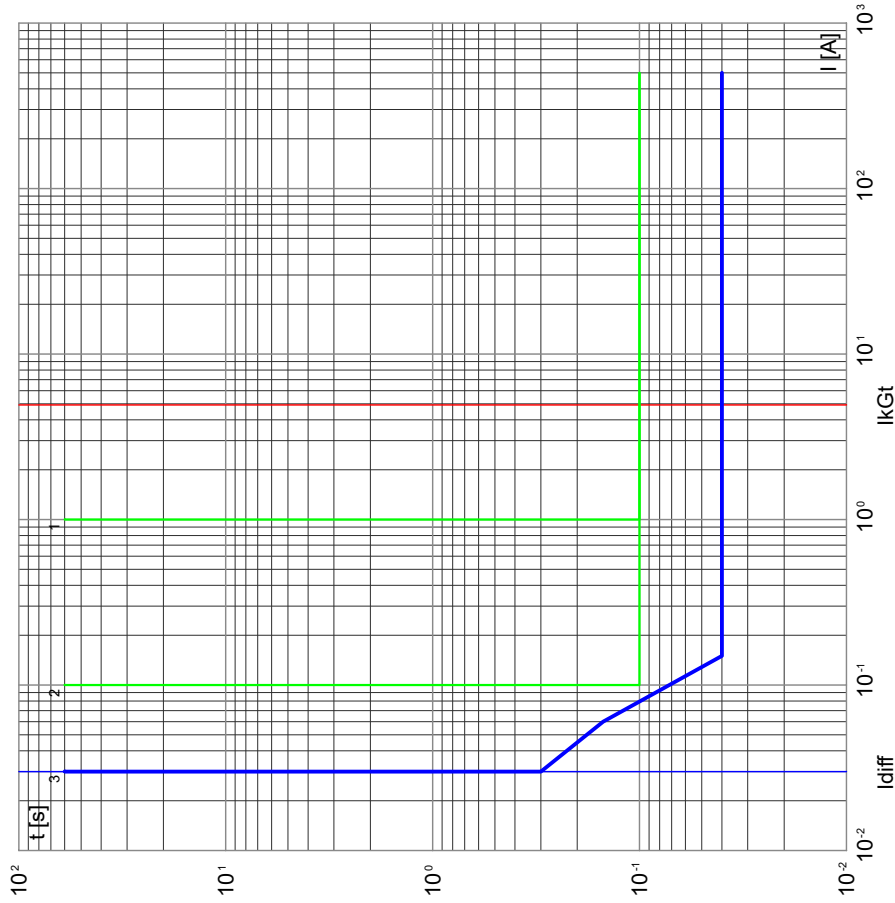
<b>COMMITTENTE</b>  <b>Comune di Milano</b>  <b>Mercato Montegani</b>  <b>Via Montegani, 33 - Milano</b>	FILE	B cur002009	FOGLIO DI	9	22
	ELABORATO	DO-VR03	DATA		
	DISEGNO	QGBT	COMMESSA		
	PR040226				







CURVE DI INTERVENTO PROTEZIONI

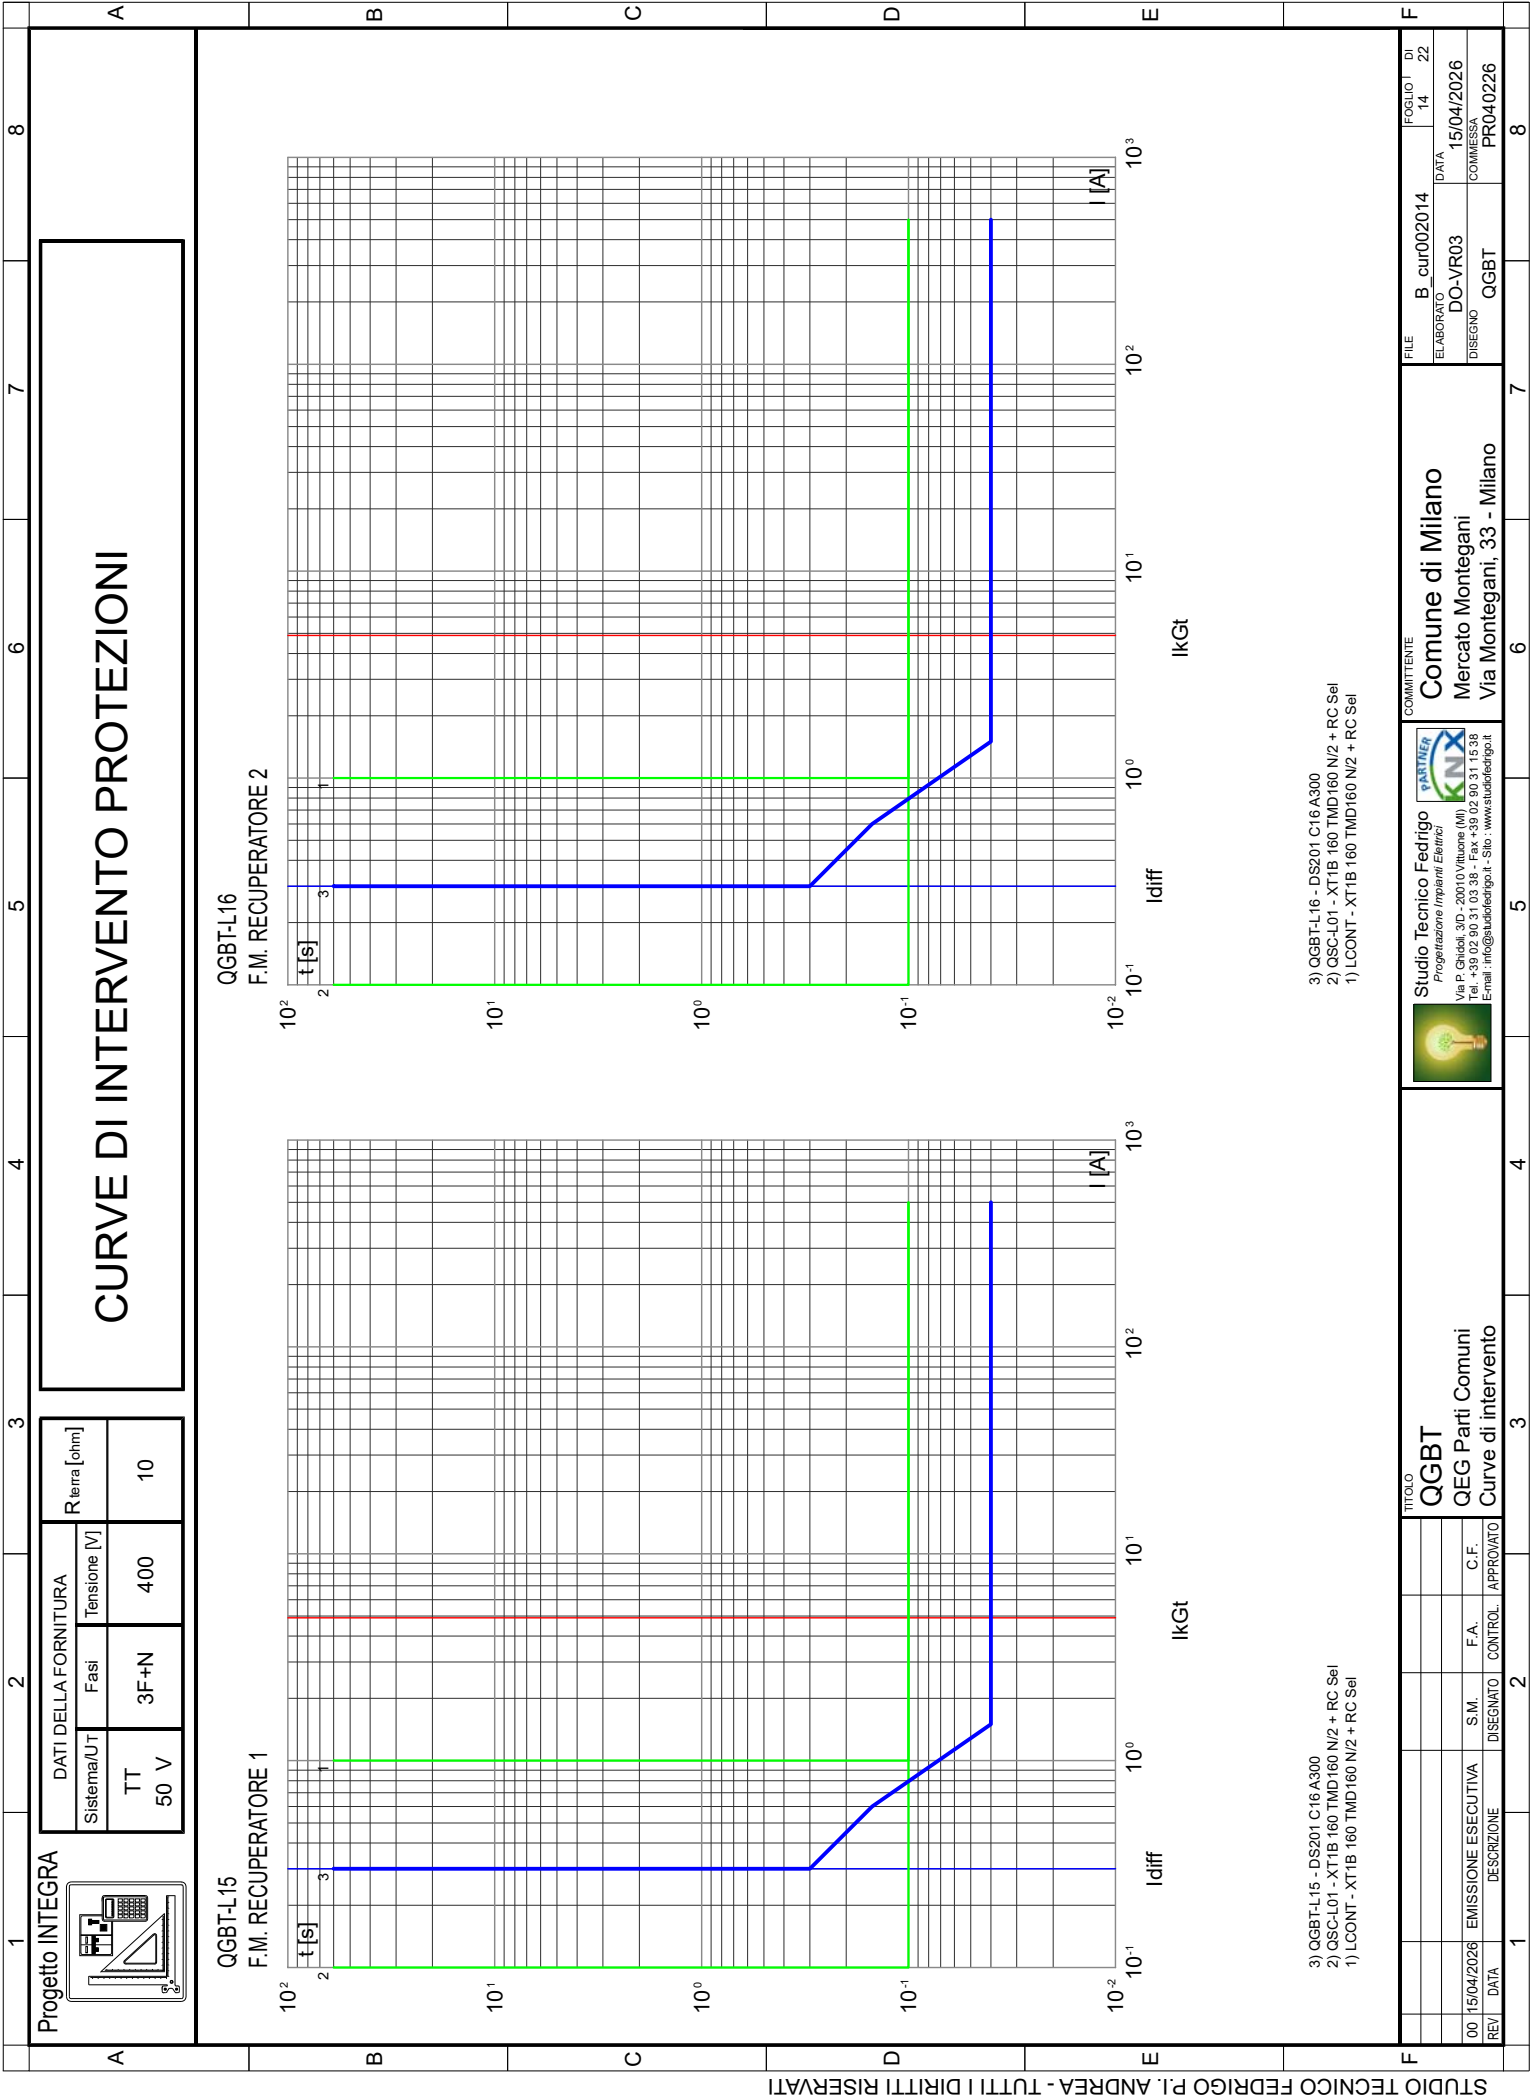


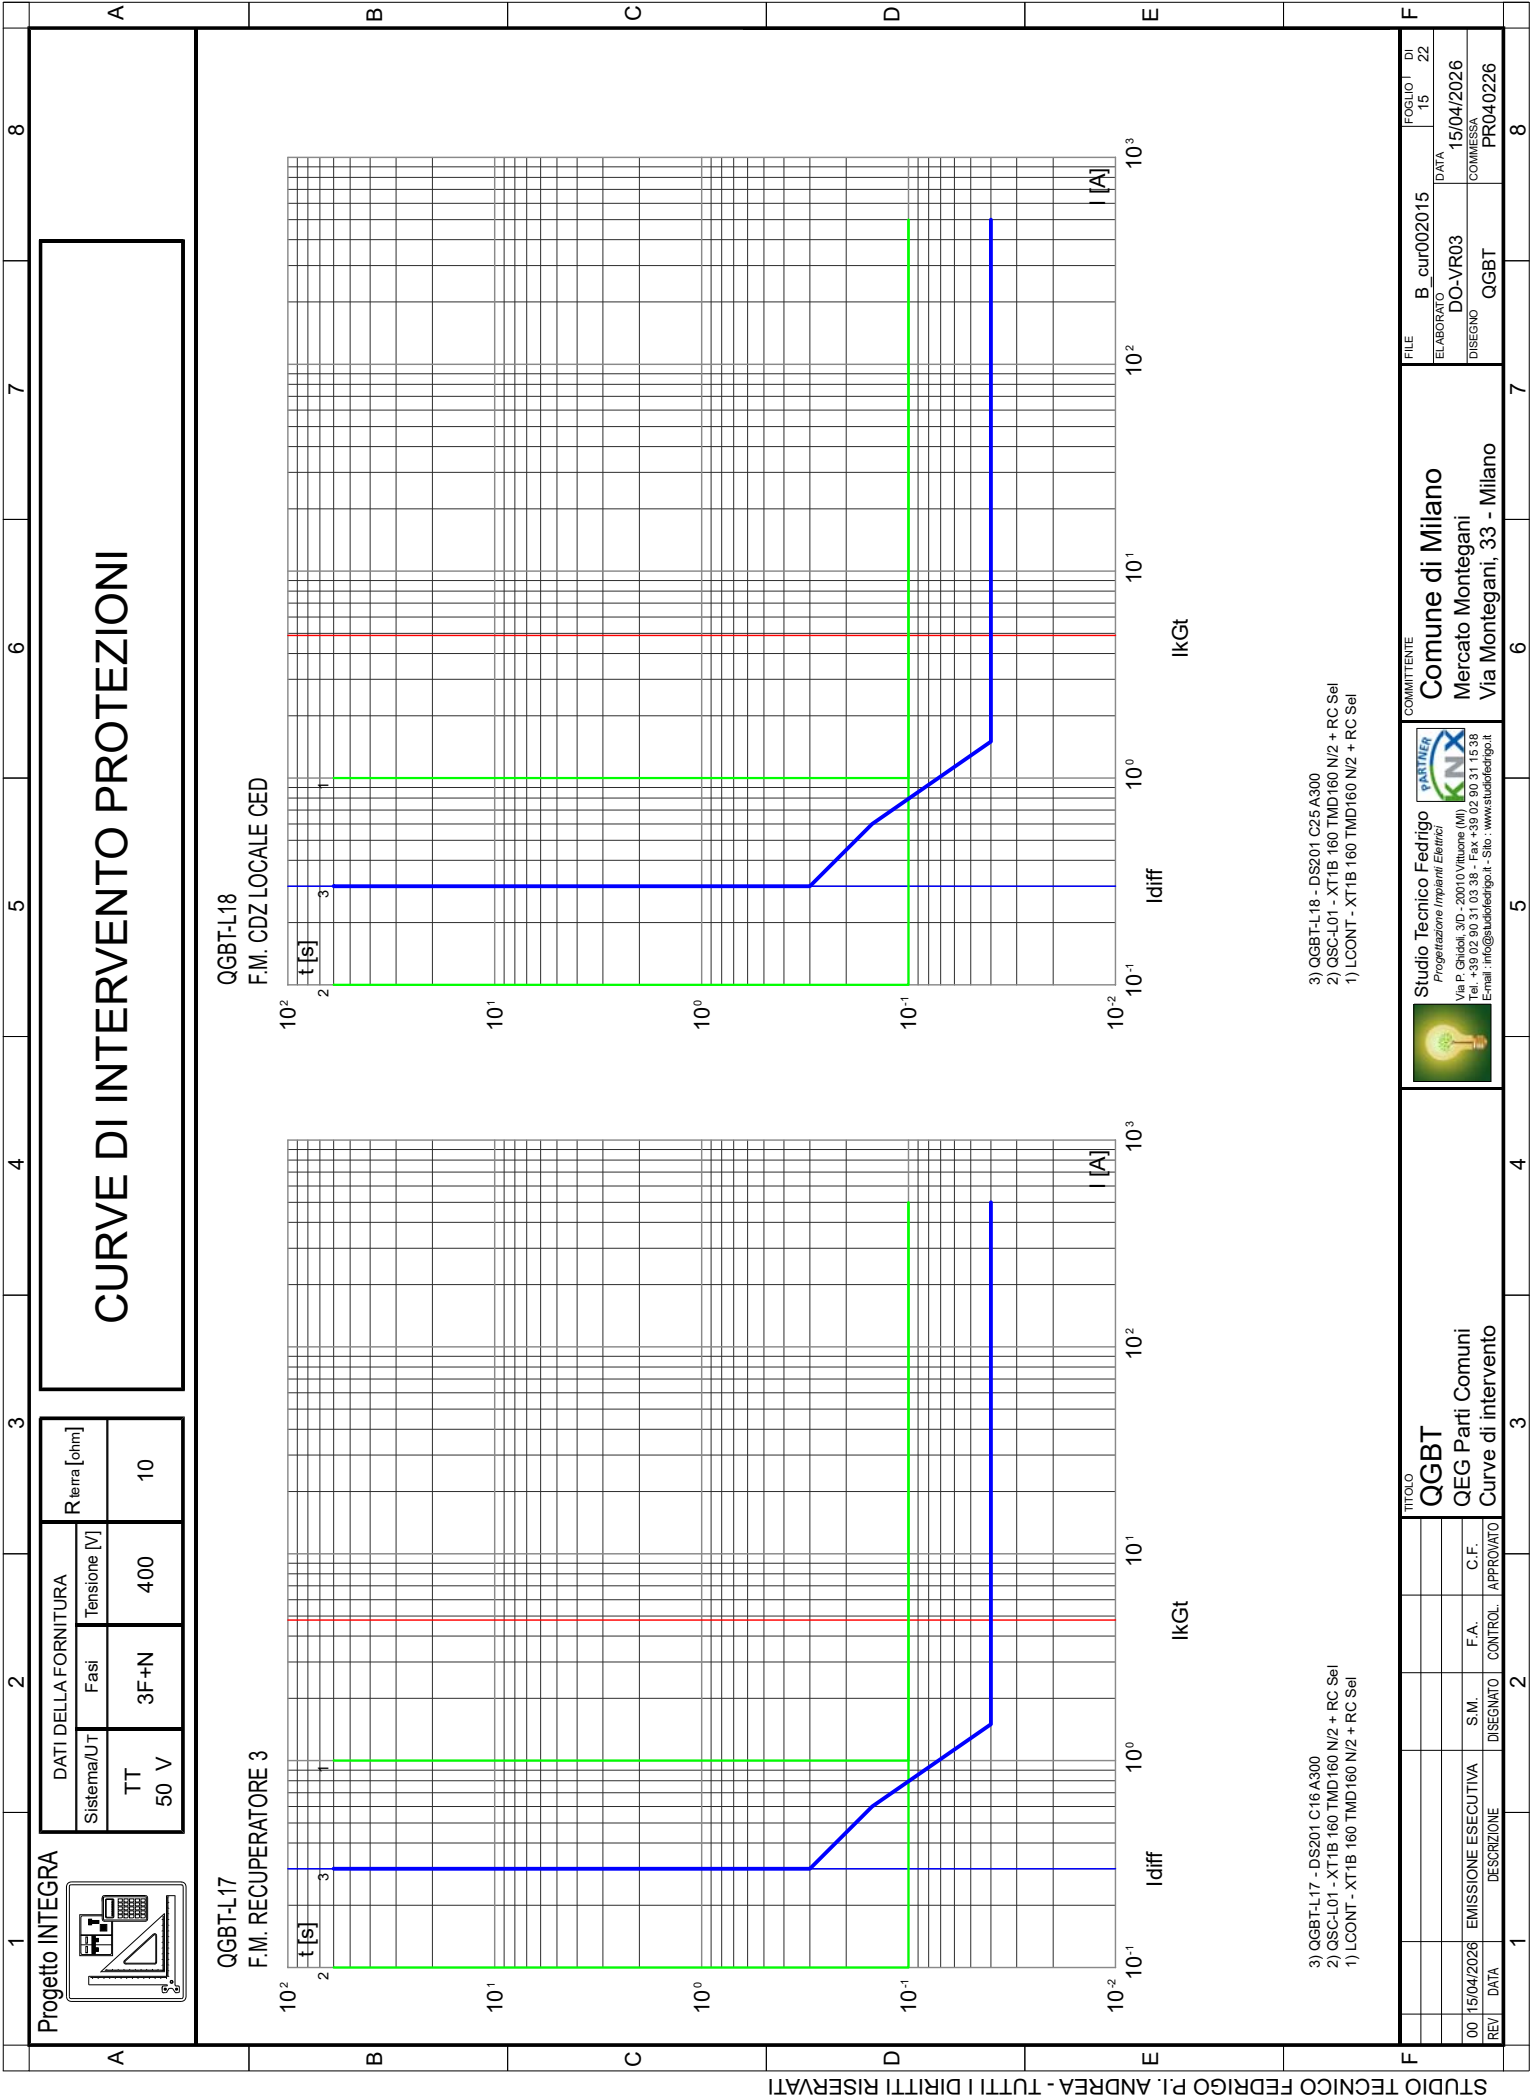
- 3) QGBT-L14 - DS201 C16 A30
- 2) QSC-L01 - XT1B 160 TMD160 N/2 + RC Sel
- 1) LCONT - XT1B 160 TMD160 N/2 + RC Sel

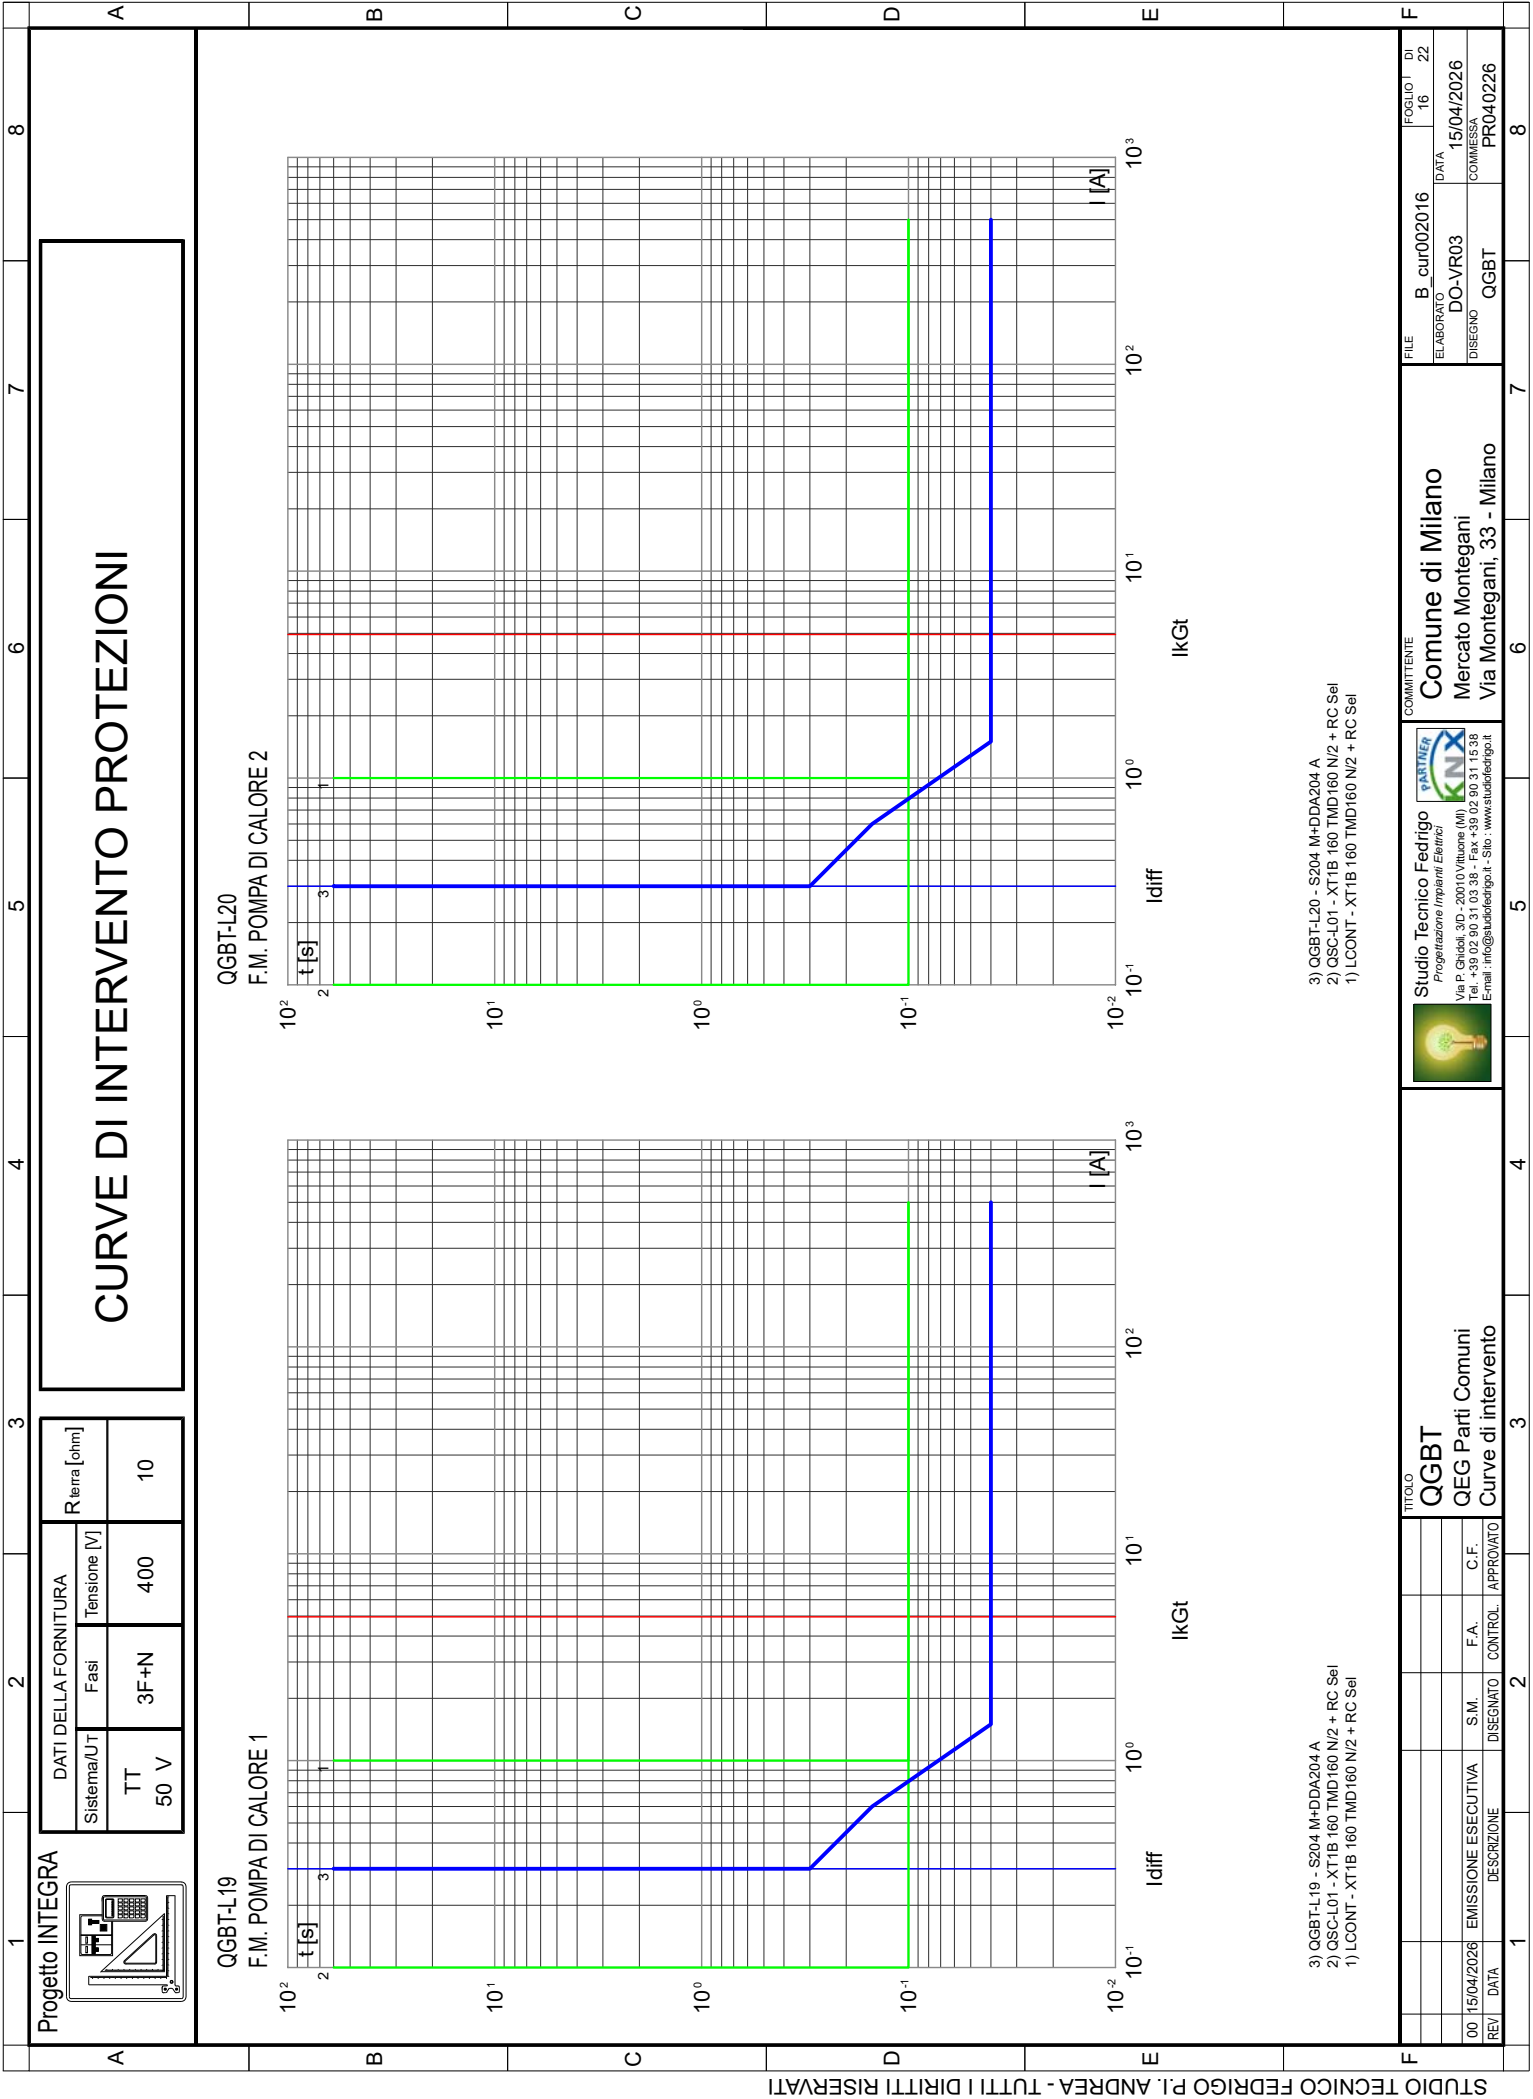
QGBT  
QEG Parti Comuni  
Curve di intervento

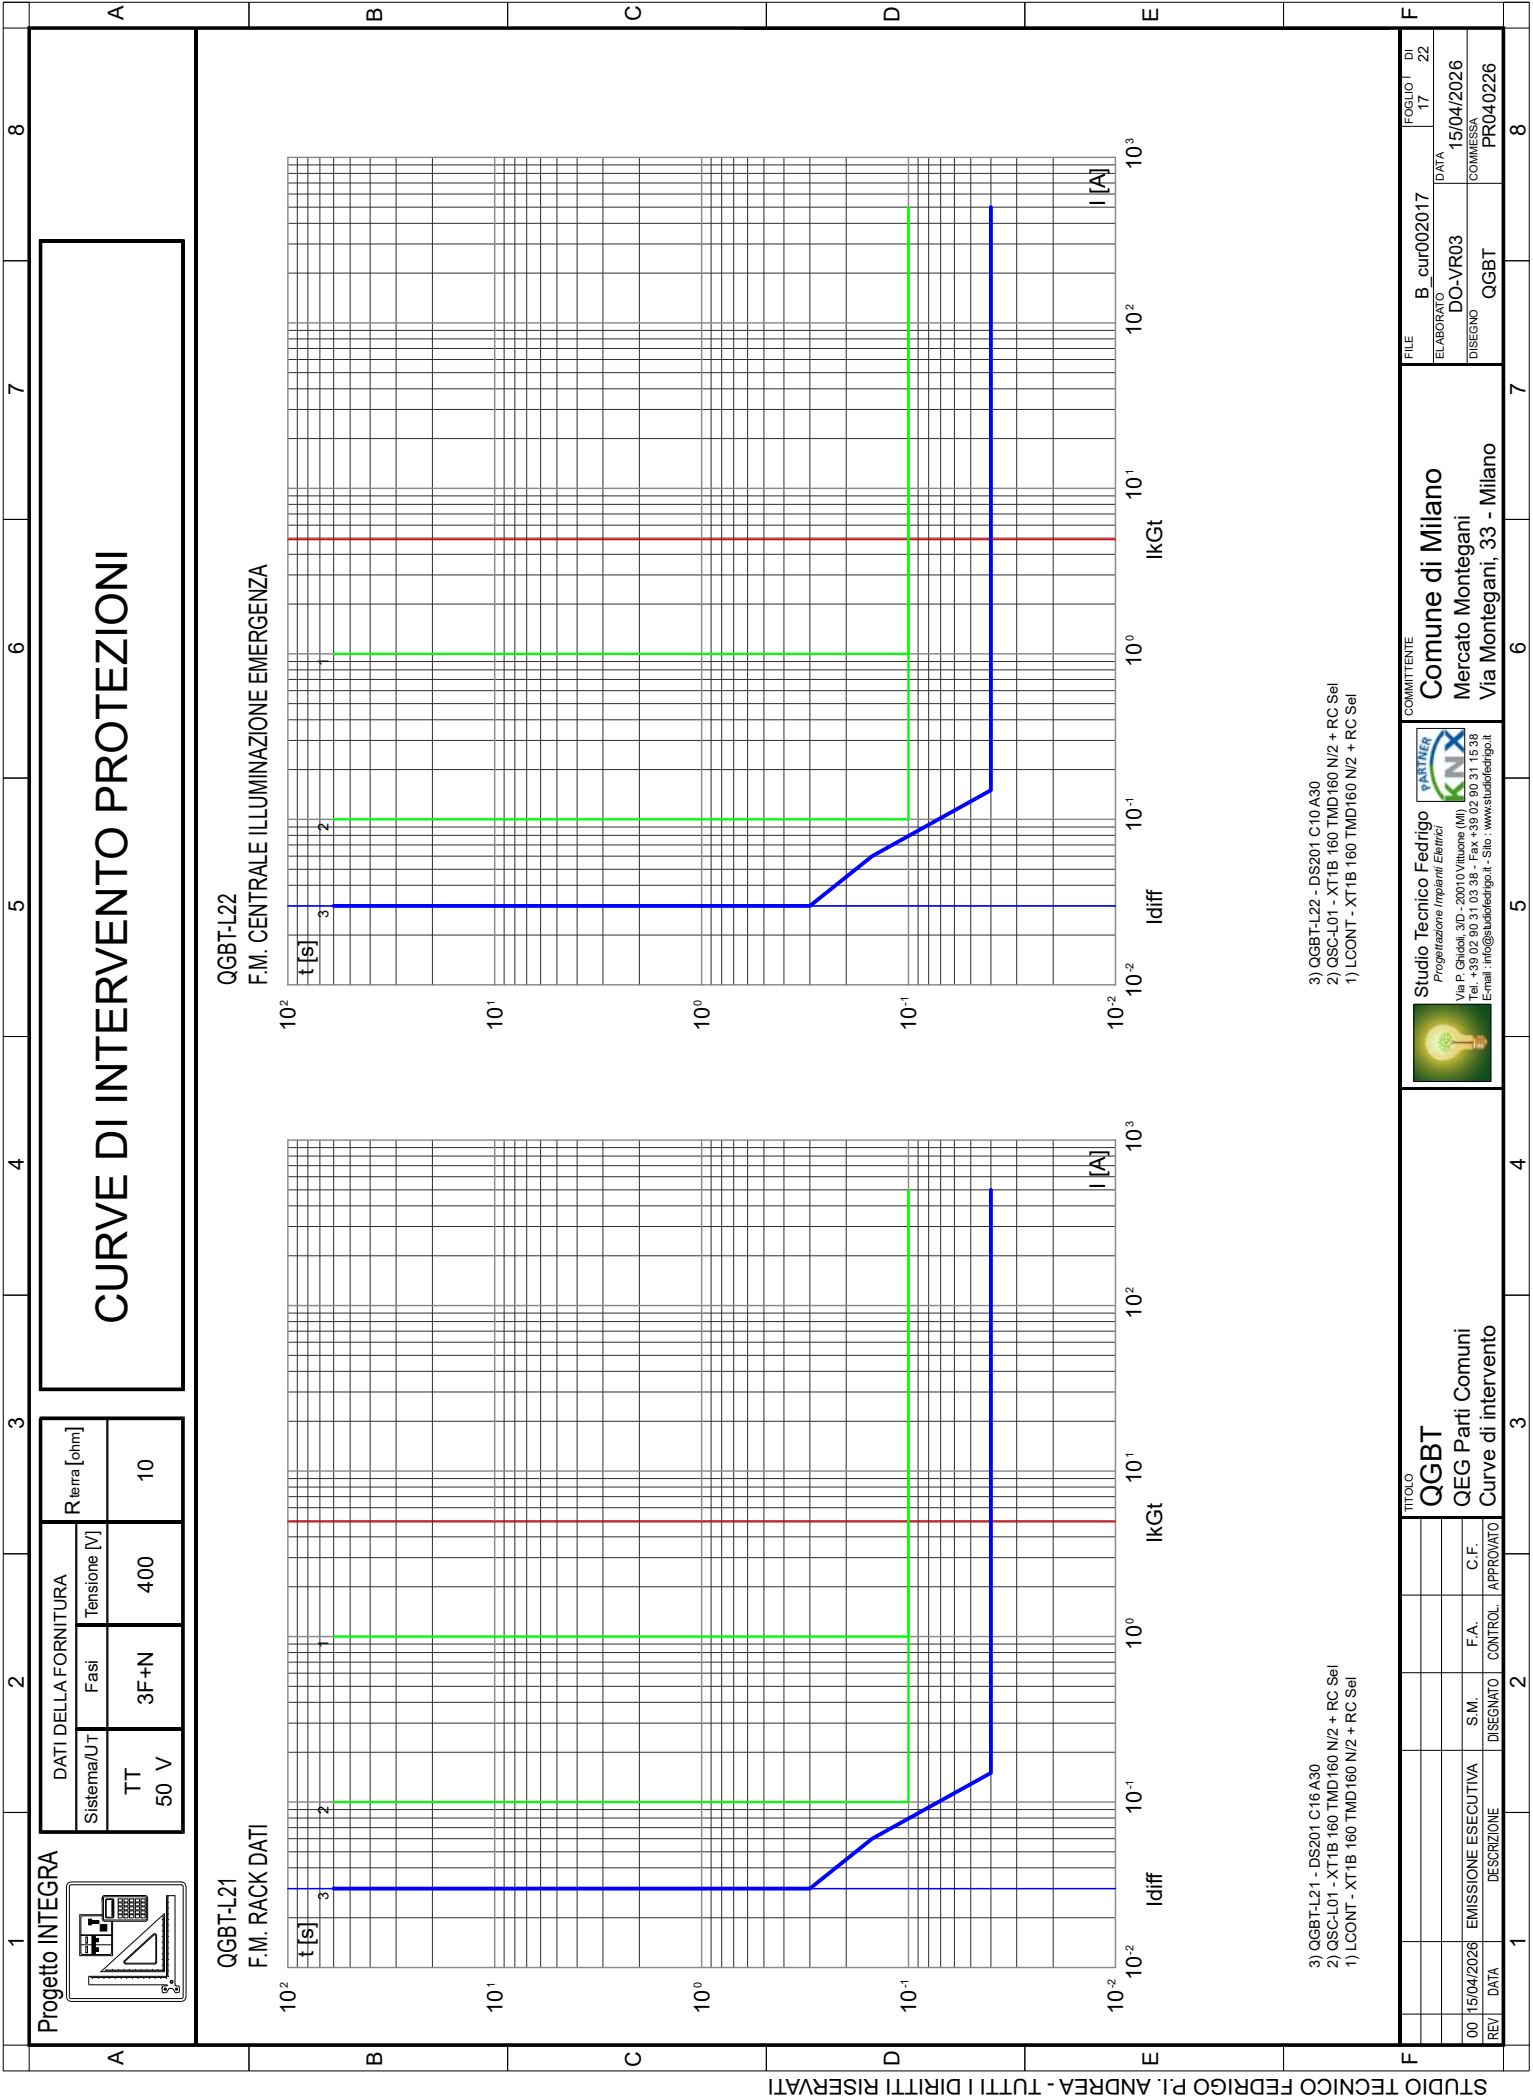
**Studio Tecnico Fedrigo**  
*Progettazione Impianti Elettrici*  
 Via P. Ghidoli, 3/D - 20130 Vittuone (MI)  
 Tel. +39 02 90 31 03 38 - Fax +39 02 90 31 15 38  
 E-mail: [info@studiofedrigo.it](mailto:info@studiofedrigo.it) - Sito: [www.studiofedrigo.it](http://www.studiofedrigo.it)

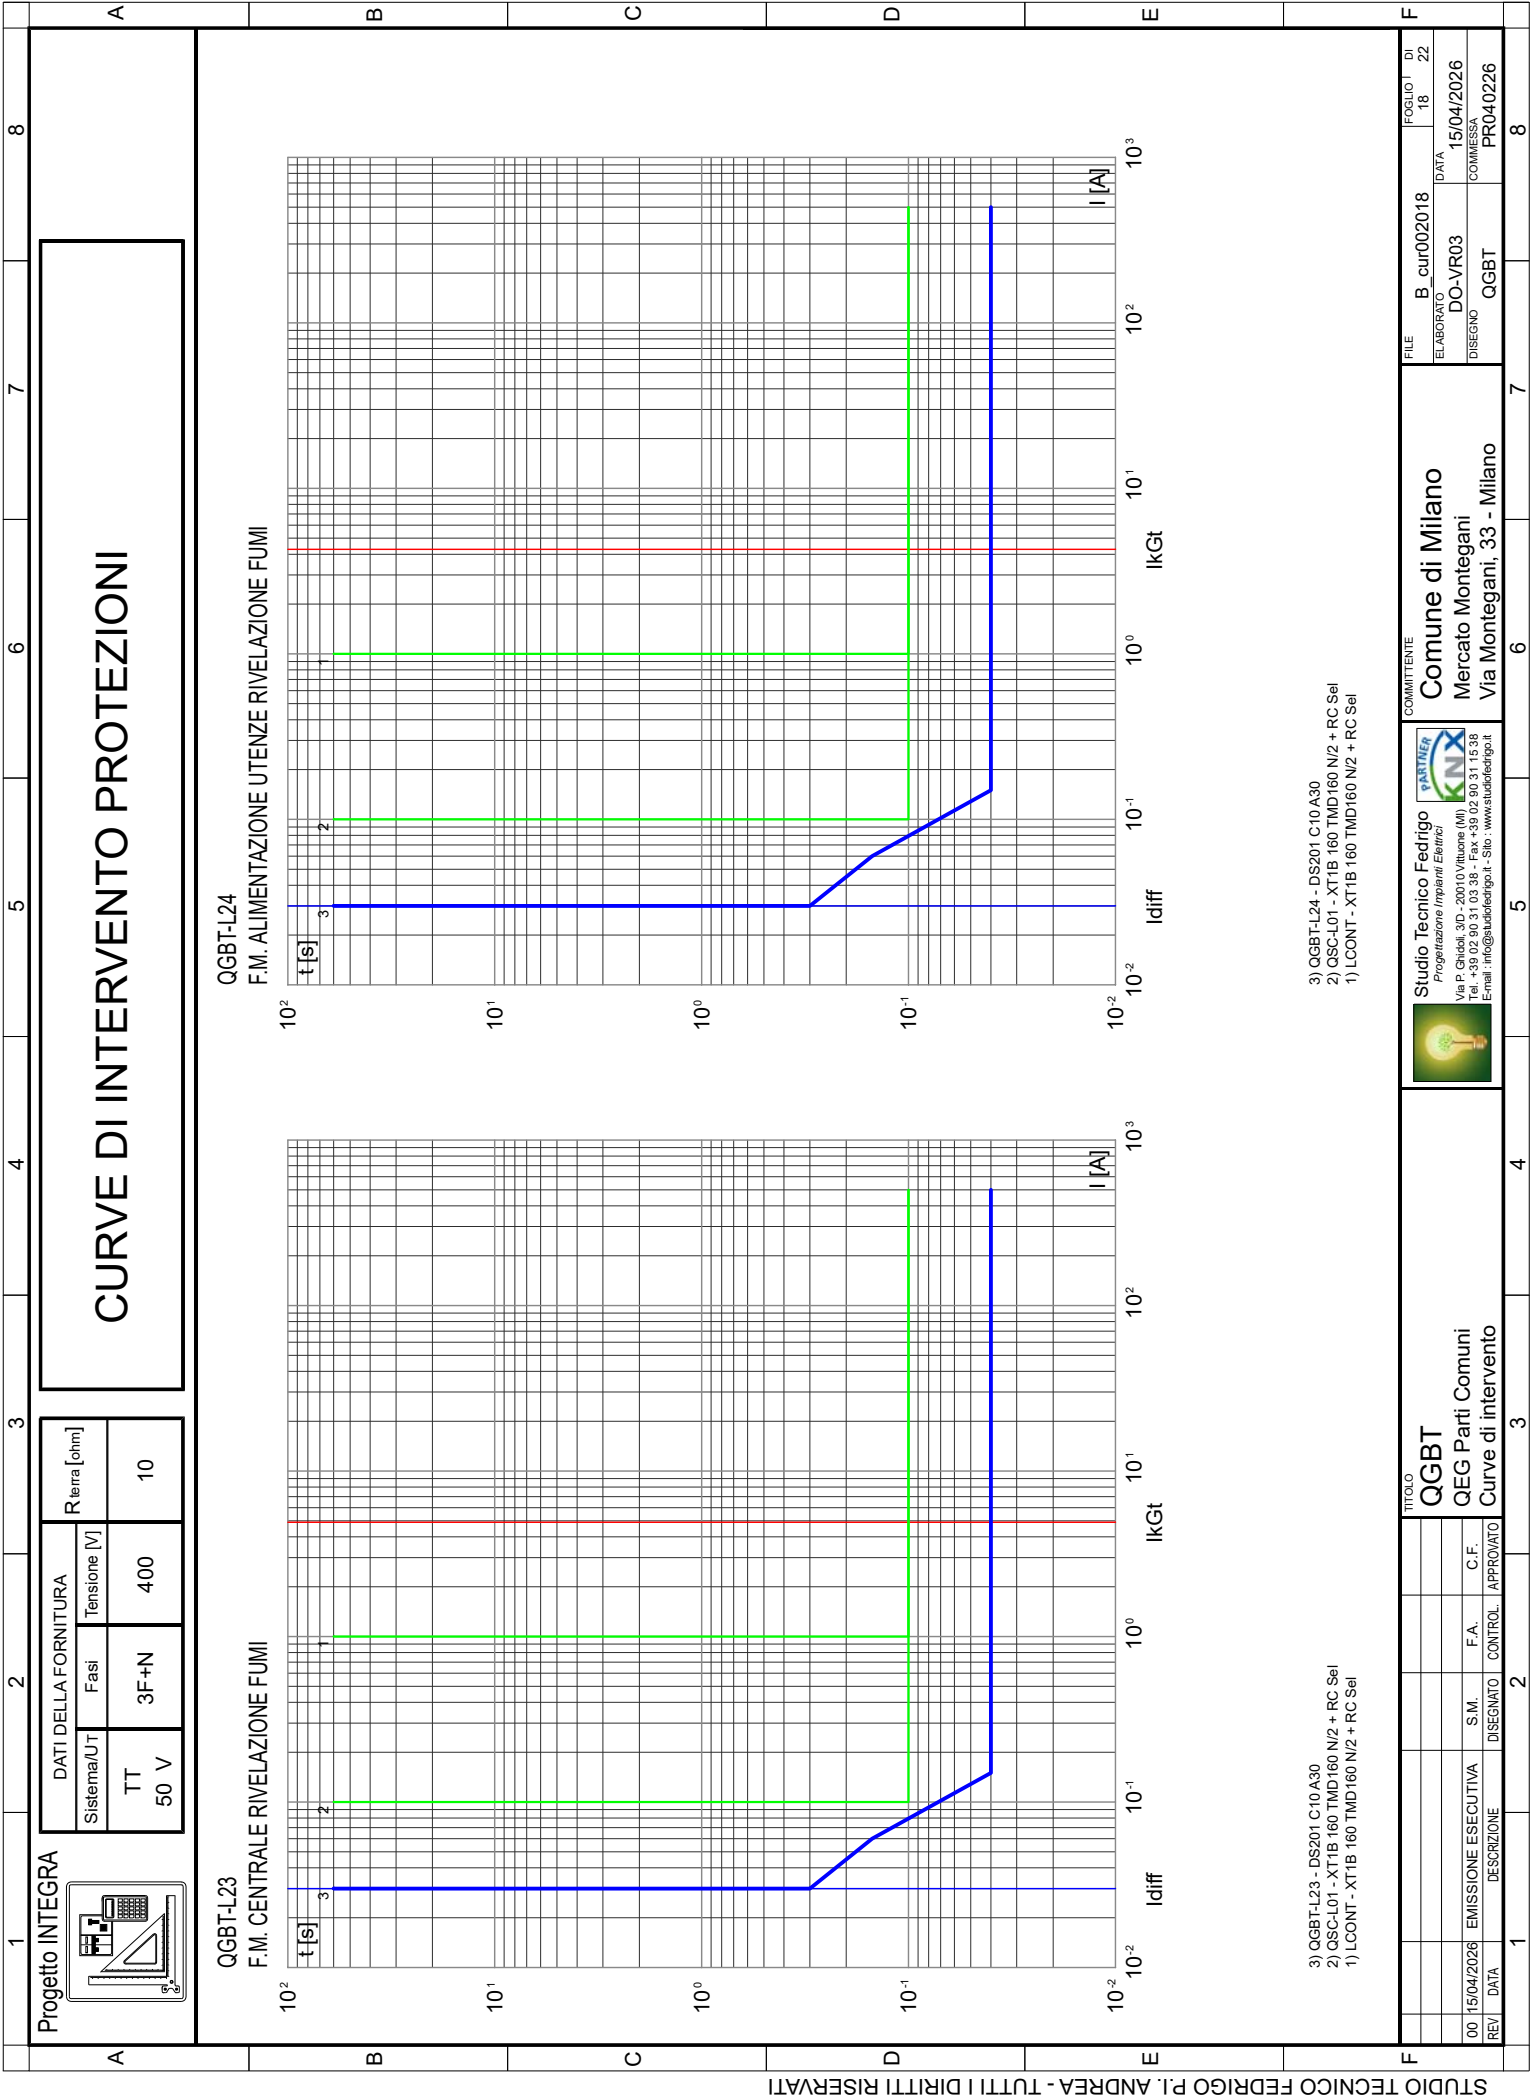
COMMITTENTE	Comune di Milano		FILE	B_cir02013	FOGLIO DI	13	22
	Mercato Montegani		ELABORATO	DO-VR03	DATA		
	Via Montegani, 33 - Milano		DISEGNO	QGBT	COMMESSA		
					PR040226		

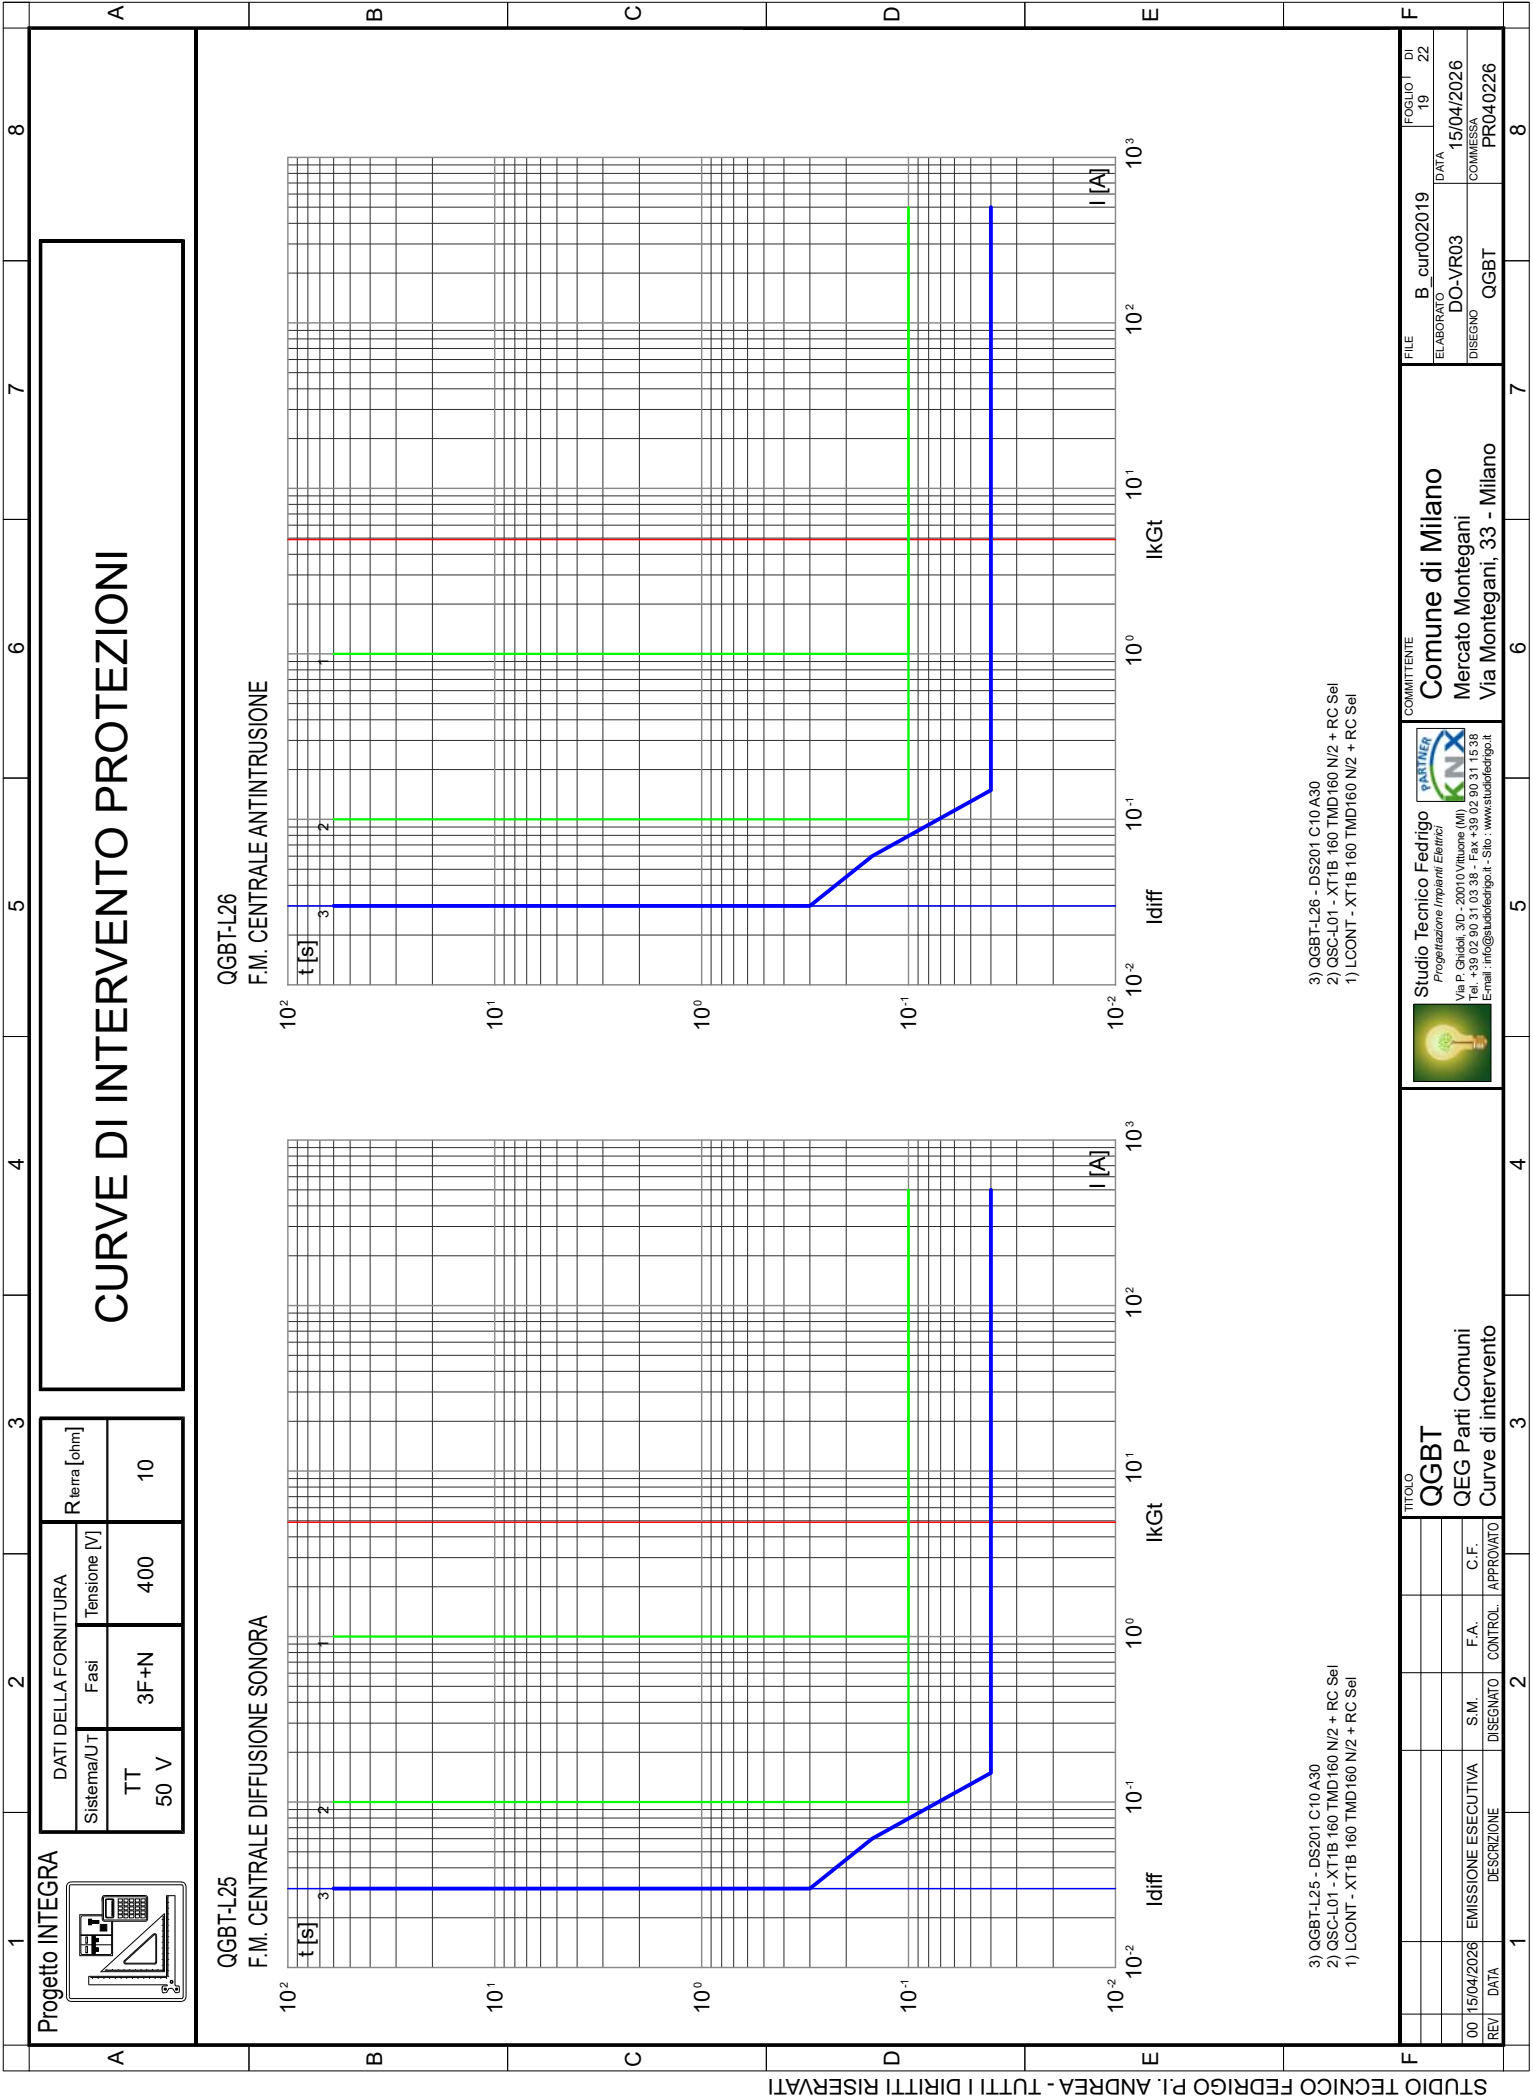












STUDIO TECNICO FEDRIGO P.I. ANDREA - TUTTI I DIRITTI RISERVATI

REV	DATA	EMISSIONE ESECUTIVA	S.M.	F.A.	C.F.
00	15/04/2026				

QGBT

QEG Parti Comuni

Curve di intervento

COMMITTENTE

Comune di Milano

Mercato Montegani

Via Montegani, 33 - Milano

FILE

B\_cur002019

FOGLIO 1

DI

19

22

ELABORATO

DO-VR03

DATA

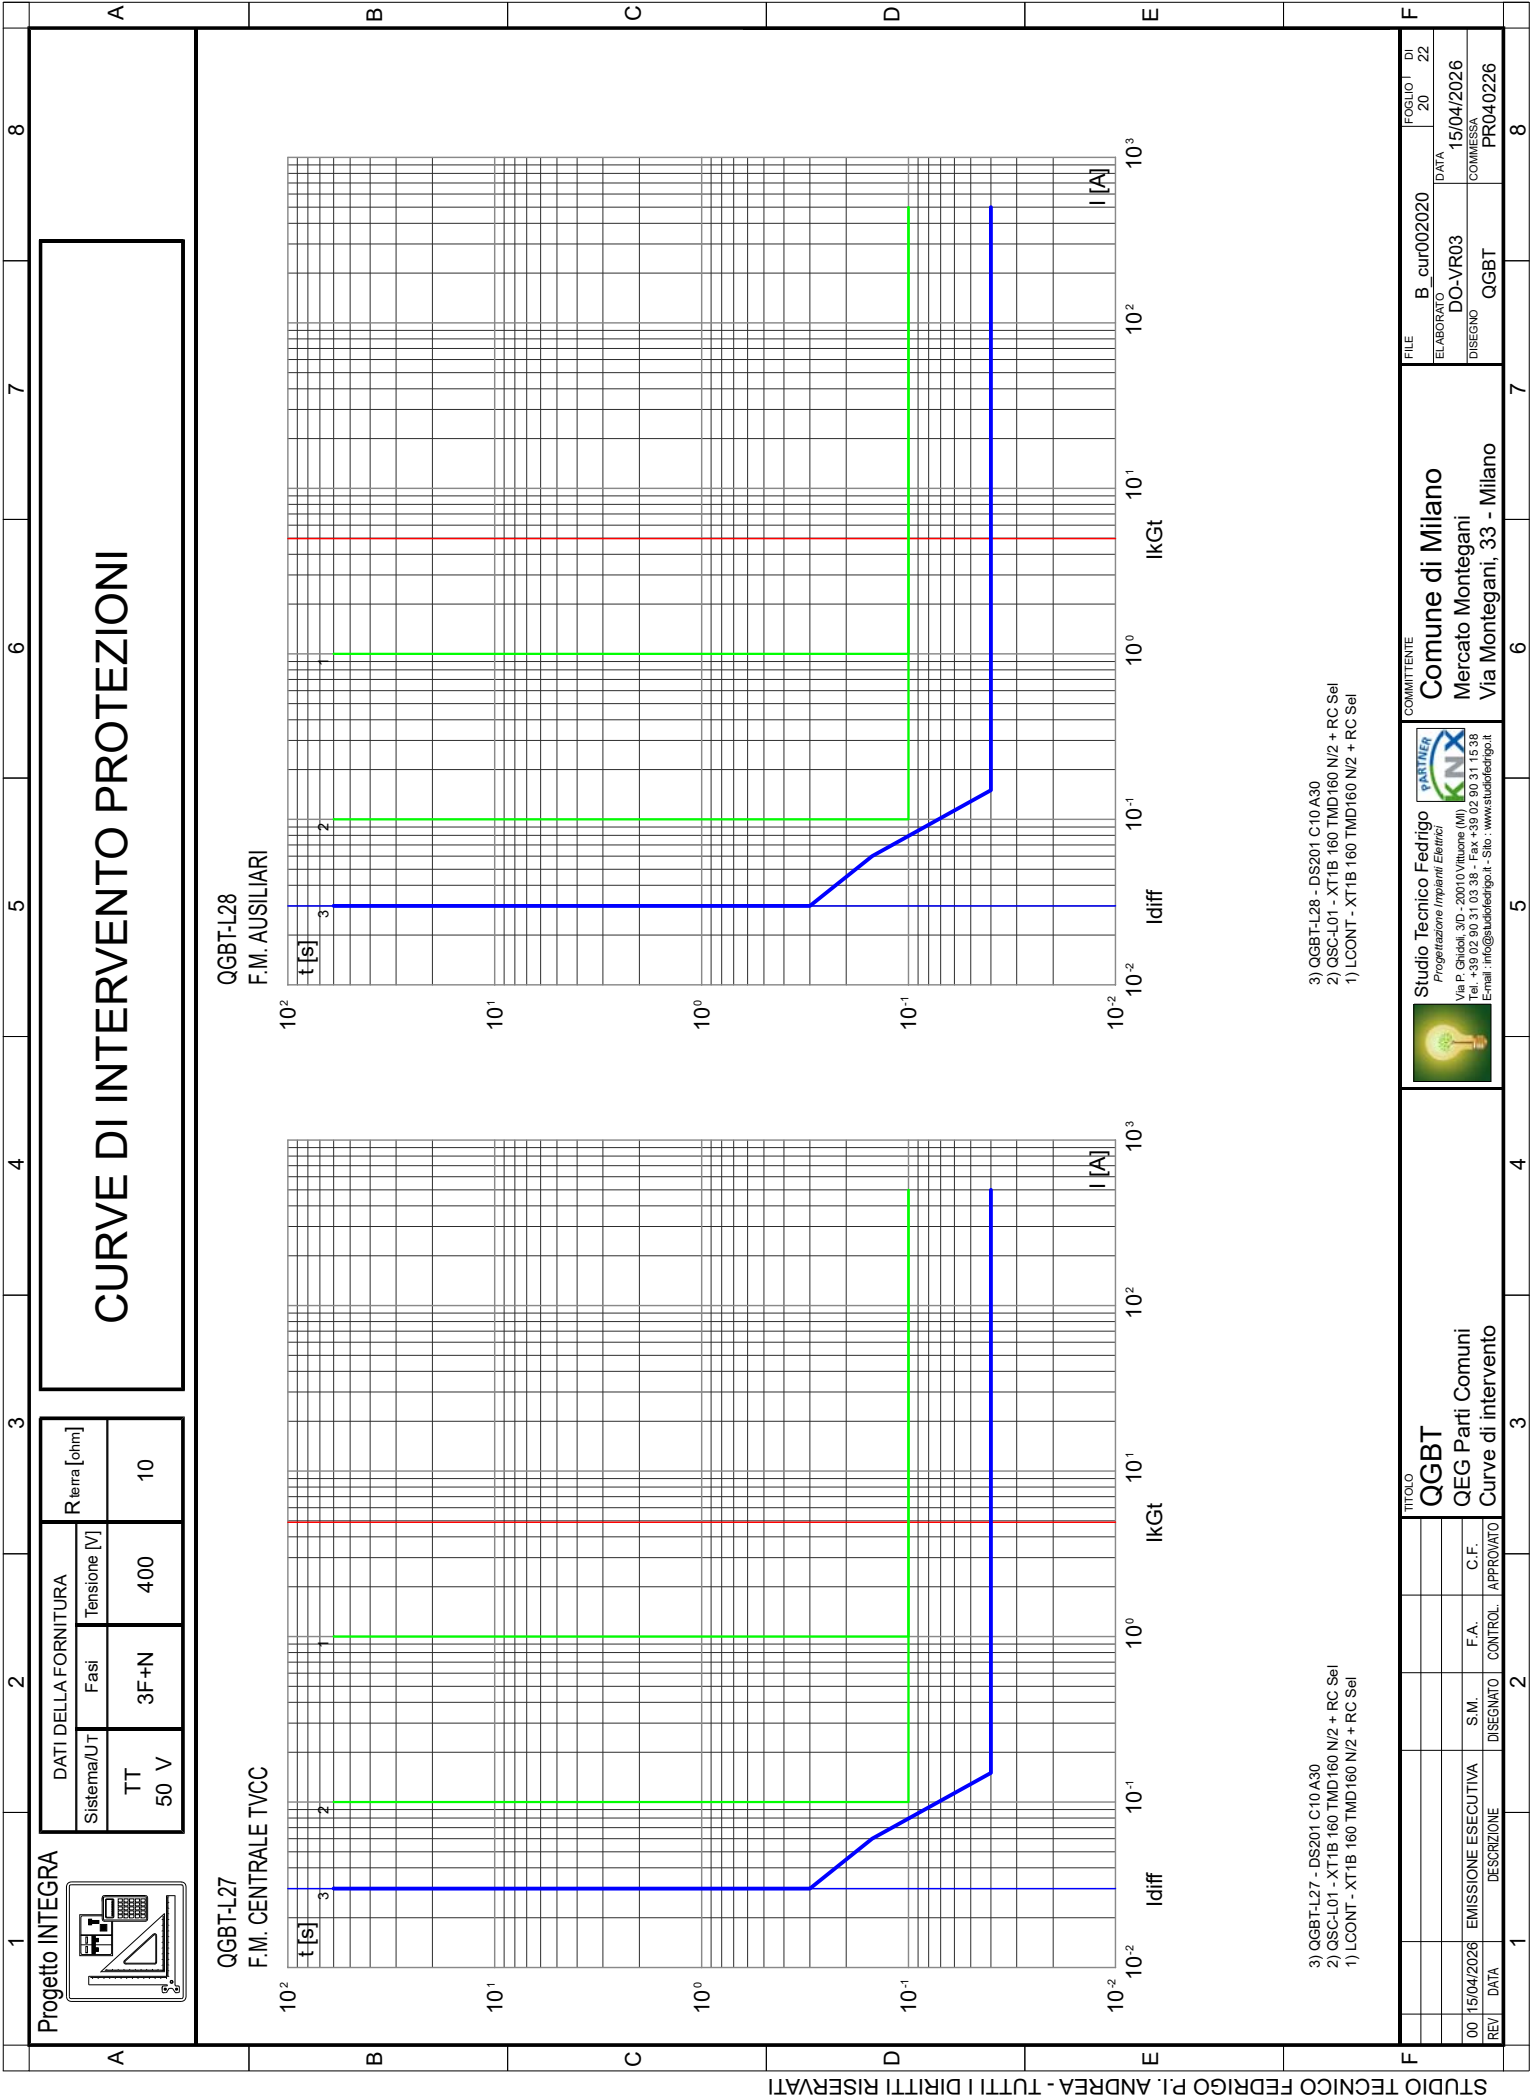
15/04/2026

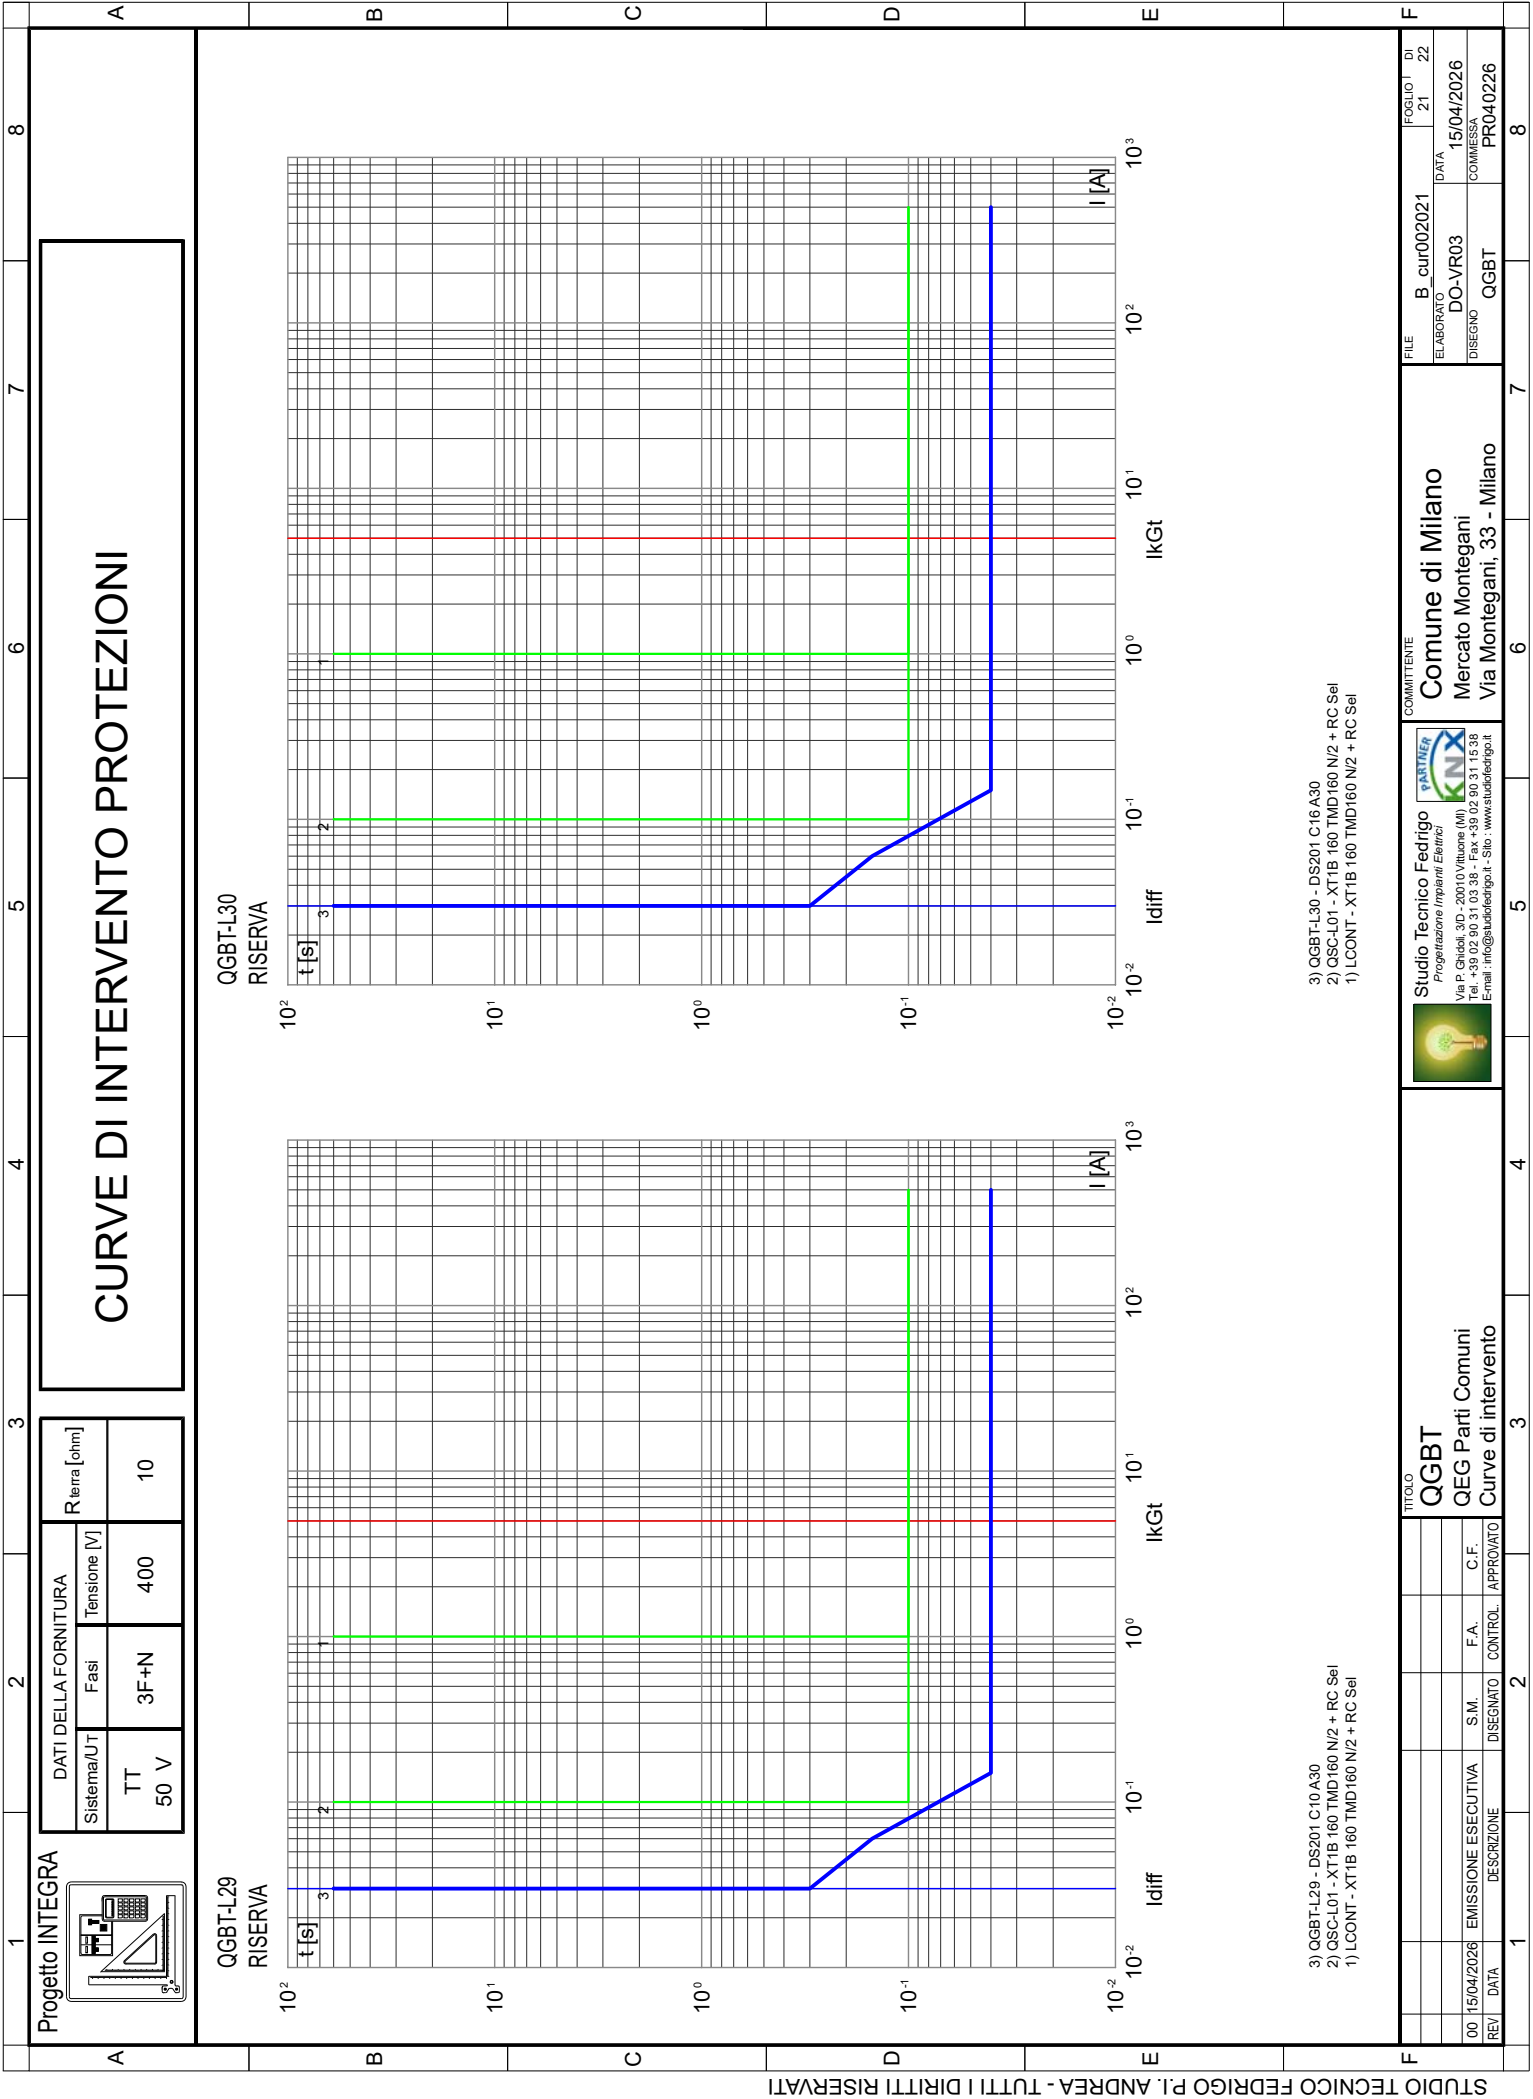
DISEGNO

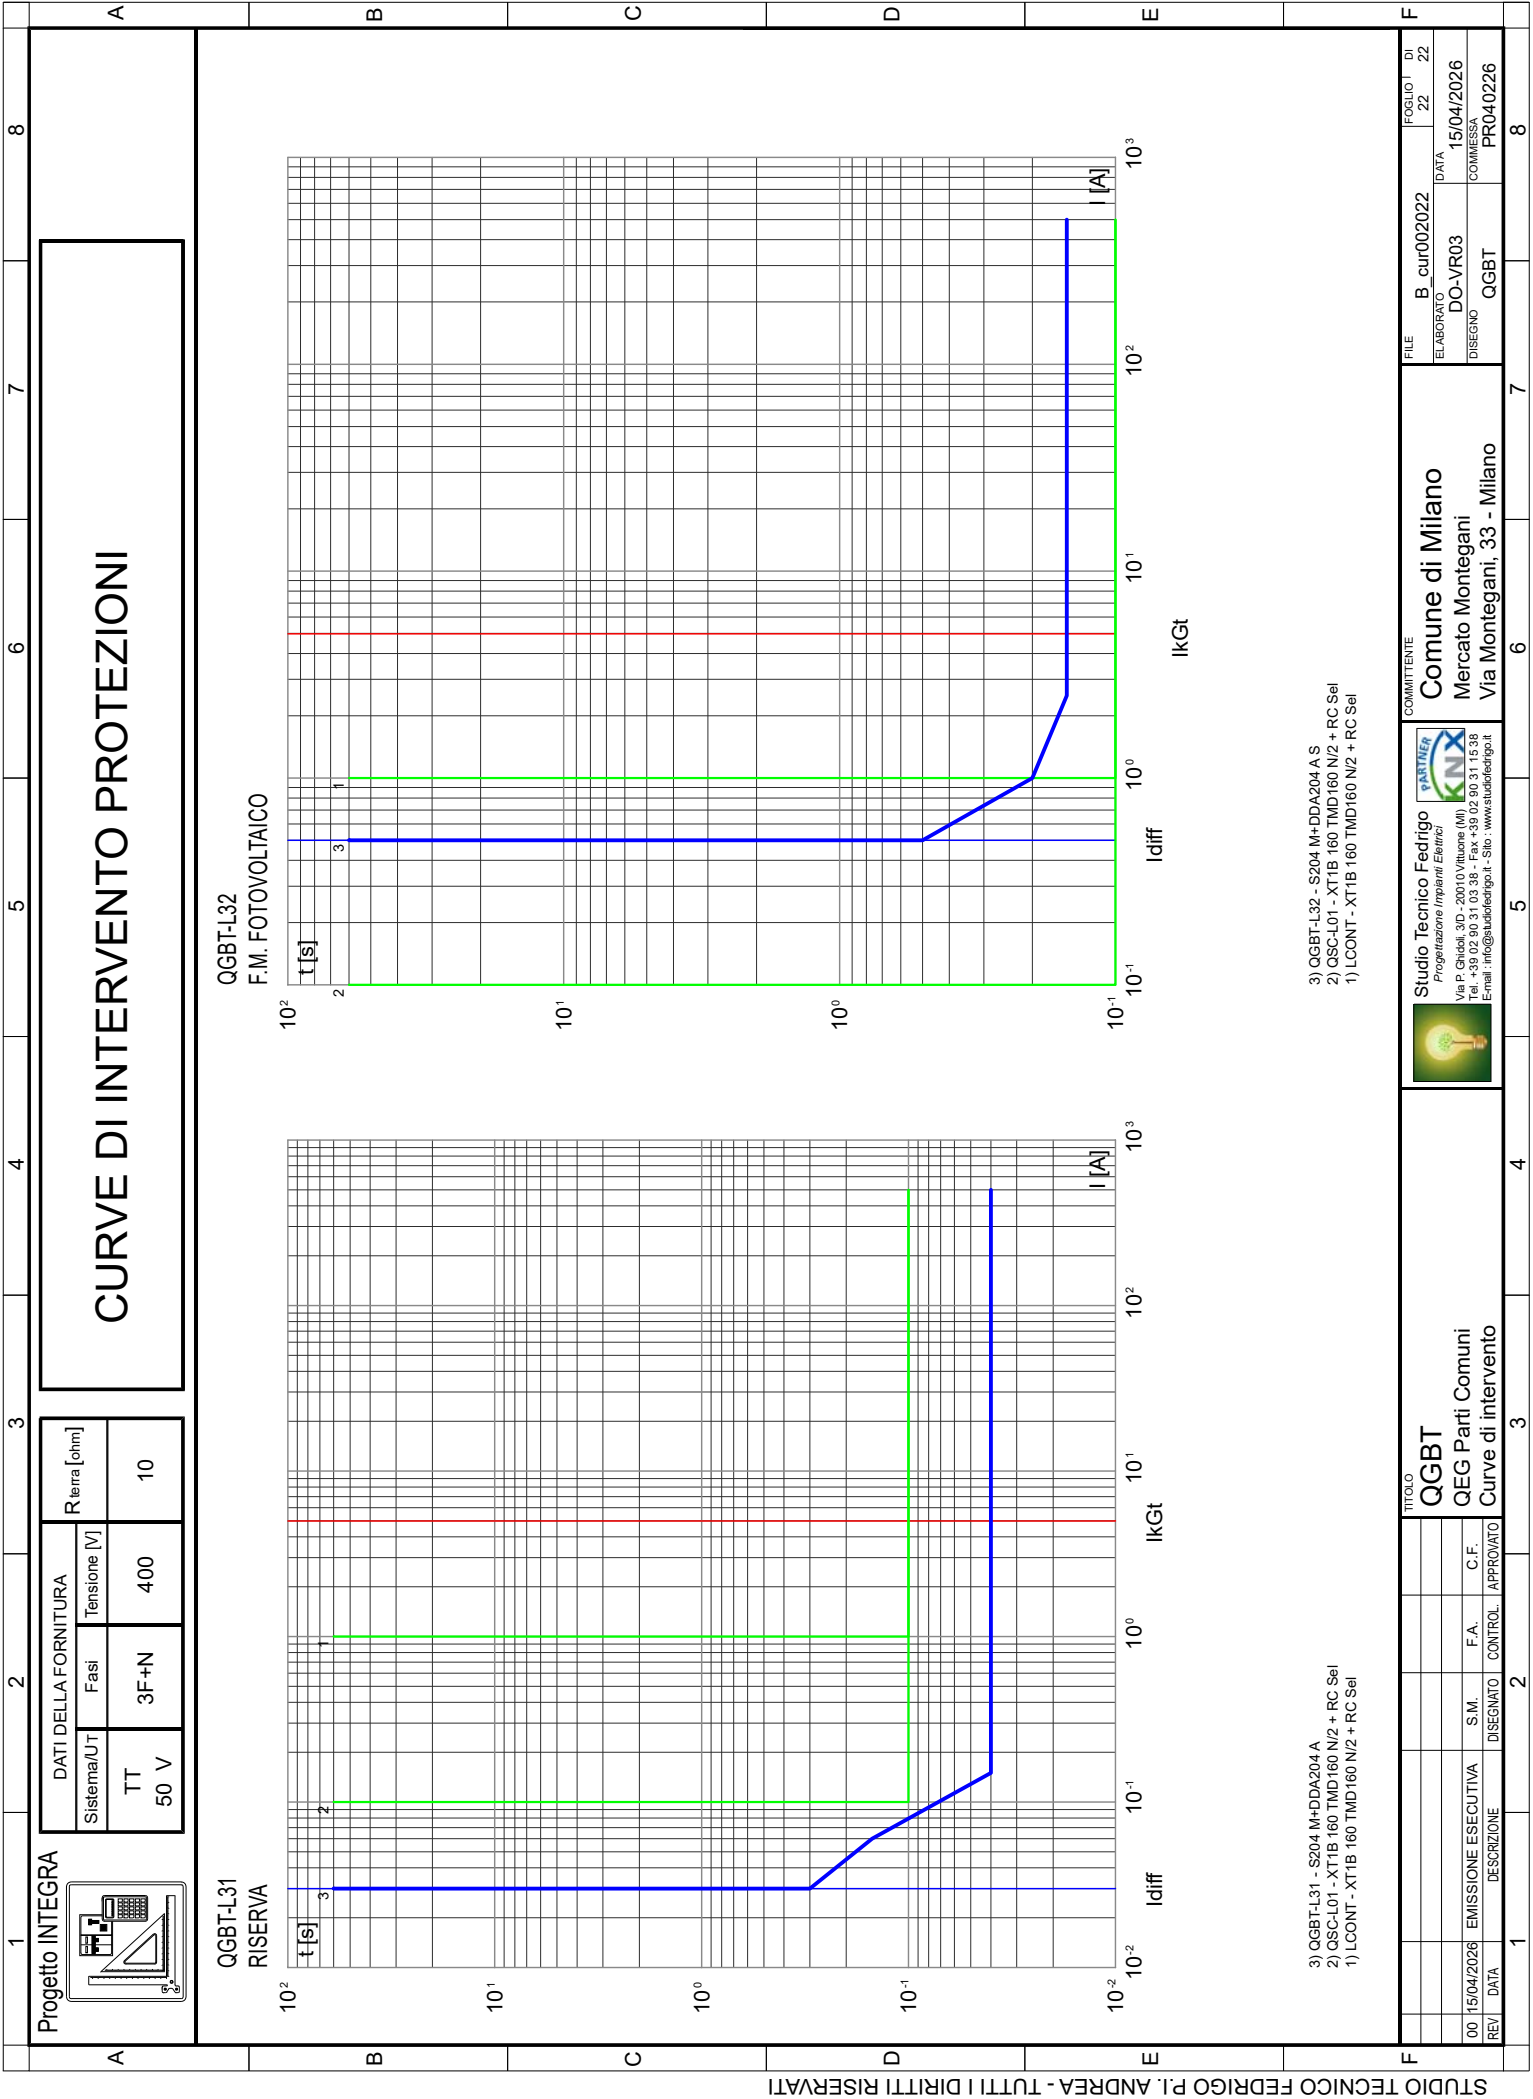
QGBT

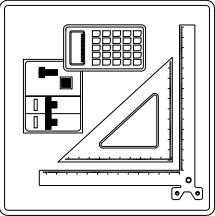



COMMESSA

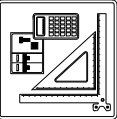


PR040226







	1	2	3	4	5	6	7	8	
A	<div>Progetto INTEGRA</div> <div></div> <div>REGOLAZIONE DEI DISPOSITIVI DI PROTEZIONE</div>	
B	<div>Nelle pagine seguenti sono riportate le regolazioni dei dispositivi di protezione presenti nell'impianto</div>	
C	
D	
E	
F	<table><tr><td></td><td></td><td></td><td></td><td></td><td></td><td></td><td></td><td></td></tr><tr><td></td><td></td><td></td><td></td><td></td><td></td><td></td><td></td><td></td></tr><tr><td>00</td><td>15/04/2026</td><td>EMISSIONE ESECUTIVA</td><td>S.M.</td><td>F.A.</td><td>C.F.</td><td colspan="3"></td></tr><tr><td>REV</td><td>DATA</td><td>DESCRIZIONE</td><td>DISEGNATO</td><td>CONTROL.</td><td>APPROVATO</td><td colspan="3"></td></tr><tr><td colspan="6">TITOLO</td><td colspan="3"></td></tr><tr><td colspan="6"><div><div>Studio Tecnico Fedrigo Progettazione Impianti Elettrici Via P. Ghidoli, 3/D - 20010 Vittuone (MI) Tel. +39 02 90 31 03 38 - Fax +39 02 90 31 15 38 E-mail : info@studiodedrigo.it - Site : www.studiodedrigo.it</div></div></td><td colspan="3"><div>COMMITTENTE Comune di Milano Mercato Montegani Via Montegani, 33 - Milano</div></td></tr><tr><td colspan="6">FILE</td><td colspan="3">B - reg000001</td></tr><tr><td colspan="6">ELABORATO</td><td colspan="3">DO-VR03</td></tr><tr><td colspan="6">DISEGNO</td><td colspan="3">15/04/2026</td></tr><tr><td colspan="6"></td><td colspan="3">COMMESSA</td></tr><tr><td colspan="6"></td><td colspan="3">PR040226</td></tr><tr><td colspan="6"></td><td colspan="3">FOGLIO 1</td></tr><tr><td colspan="6"></td><td colspan="3">DI 2</td></tr><tr><td colspan="6"></td><td colspan="3">8</td></tr></table>																										00	15/04/2026	EMISSIONE ESECUTIVA	S.M.	F.A.	C.F.				REV	DATA	DESCRIZIONE	DISEGNATO	CONTROL.	APPROVATO				TITOLO									<div><div>Studio Tecnico Fedrigo Progettazione Impianti Elettrici Via P. Ghidoli, 3/D - 20010 Vittuone (MI) Tel. +39 02 90 31 03 38 - Fax +39 02 90 31 15 38 E-mail : info@studiodedrigo.it - Site : www.studiodedrigo.it</div></div>						<div>COMMITTENTE Comune di Milano Mercato Montegani Via Montegani, 33 - Milano</div>			FILE						B - reg000001			ELABORATO						DO-VR03			DISEGNO						15/04/2026									COMMESSA									PR040226									FOGLIO 1									DI 2									8		
00	15/04/2026	EMISSIONE ESECUTIVA	S.M.	F.A.	C.F.	
REV	DATA	DESCRIZIONE	DISEGNATO	CONTROL.	APPROVATO	
TITOLO	
<div><div>Studio Tecnico Fedrigo Progettazione Impianti Elettrici Via P. Ghidoli, 3/D - 20010 Vittuone (MI) Tel. +39 02 90 31 03 38 - Fax +39 02 90 31 15 38 E-mail : info@studiodedrigo.it - Site : www.studiodedrigo.it</div></div>						<div>COMMITTENTE Comune di Milano Mercato Montegani Via Montegani, 33 - Milano</div>	
FILE						B - reg000001	
ELABORATO						DO-VR03	
DISEGNO						15/04/2026	
						COMMESSA	
						PR040226	
						FOGLIO 1	
						DI 2	
						8	

1		2		3		4		5		6		7		8	
A		B		C		D		E		F					
Progetto INTEGRA		REGOLAZIONI DELLE PROTEZIONI													
															
DATI DELLA FORNITURA		R terra [ohm]													
Sistema/UT		Fasi		Tensione [V]											
TT		3F+N		400		10									
50 V															
Partenza: QSC-L01 - F.M. QUADRO GENERALE - PARTI COMUNI - QGBT															
Interruttore Scaldato Differenziale Quadrifilare - Da 160 A - XT1B 160 TMD160 N2 + RC Sel															
Regolazione Termica															
Valori limite															
Corrente da		112 a		160 A		112 A									
Valore di regolazione															
Regolazione Differenziale															
Corrente da		0,03 a		10 A		0,1 A									
Tempo da		0,06 a		3,00 s		0,10 s									
Valore di regolazione															
TITOLO															
QSC															
QEG Sotto Contatore															
Regolazioni delle protezioni															
REV		DATA		DESCRIZIONE		DISEGNATO		CONTROL.		APPROVATO					
00		15/04/2026		EMISSIONE ESECUTIVA		S.M.		F.A.		C.F.					
FILE		B - reg001002		FOGLIO		DI									
ELABORATO		DO-VR03		DATA		15/04/2026									
DISEGNO		QSC		COMMESSA		PR040226									
COMMITTENTE		Comune di Milano													
		Mercato Montegani													
		Via Montegani, 33 - Milano													
															
Studio Tecnico Fedrigo		Progettazione Impianti Elettrici													
Via P. Ghidoli, 3/D - 20010 Vittuone (MI)		Tel. +39 02 90 31 03 38 - Fax +39 02 90 31 15 38													
E-mail : info@studiodedrigo.it		Site : www.studiodedrigo.it													

[illegible]



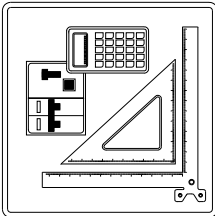





1		2		3		4		5		6		7		8		
Progetto INTEGRA		DATI DELLA FORNITURA				ELENCO DEI CAVI										
		Sistema/UT		Fasi		Tensione [V]		R terra [ohm]								
		TT 50 V		3F+N		400		10								
Descrizione		Tipo - Isolante Codifica Posa CEI 64-8 Formazione - Norma riferimento				Posa		I <sub>b</sub> I <sub>n</sub> F/N I <sub>z</sub> F/N [A]		Lungh. [m] K (posa)		Estremi del cavo  da: a:				
A	QGBT-L05 LUCE LOCALI RIFIUTI TECNICO E CONTATORI	FG160M16					Cavi multipolari (o unipolari con guaina) .... e cavi con isolamento minerale: su passerelle perforate		0,722		30		QGBT QEG Parti Comuni			
		13_ Multipolare					EPR		10		---					
		1(3G1,5)					CEI 35024/1		18		18		Utenza generica QGBT-L05			
B	QGBT-L05A LUCE EMERGENZA LOC. RIFIUTI, TECNICO E CONTATORI	FG160M16					Cavi multipolari (o unipolari con guaina) .... e cavi con isolamento minerale: su passerelle perforate		0,481		30		QGBT QEG Parti Comuni			
		13_ Multipolare					EPR		2		2					
		1(3G1,5)					CEI 35024/1		18		18		Utenza generica QGBT-L05A			
C	QGBT-L06 LUCE ESTERNA	FG160M16					Cavi multipolari (o unipolari con guaina) .... e cavi con isolamento minerale: su passerelle perforate		0,866		150		QGBT QEG Parti Comuni			
		13_ Multipolare					EPR		10		10					
		1(3G2,5)					CEI 35024/1		25		25		Utenza generica QGBT-L06			
D	QGBT-L07 LUCE NOTTURNA ESTERNA	FG160M16					Cavi multipolari (o unipolari con guaina) .... e cavi con isolamento minerale: su passerelle perforate		0,481		150		QGBT QEG Parti Comuni			
		13_ Multipolare					EPR		10		10					
		1(3G2,5)					CEI 35024/1		25		25		Utenza generica QGBT-L07			
E	QGBT-L08 F.M. 1 PRESE PASSAGGIO E INGRESSI	FG160M16					Cavi multipolari (o unipolari con guaina) .... e cavi con isolamento minerale: su passerelle perforate		12		50		QGBT QEG Parti Comuni			
		13_ Multipolare					EPR		16		16					
		1(3G4)					CEI 35024/1		34		34		Utenza generica QGBT-L08			
F	QGBT-L09 F.M. 2 PRESE PASSAGGIO E INGRESSI	FG160M16					Cavi multipolari (o unipolari con guaina) .... e cavi con isolamento minerale: su passerelle perforate		12		70		QGBT QEG Parti Comuni			
		13_ Multipolare					EPR		16		16					
		1(3G4)					CEI 35024/1		34		34		Utenza generica QGBT-L09			
G	QGBT-L10 F.M. PRESE BAGNI UTENTI	FG160M16					Cavi multipolari (o unipolari con guaina) .... e cavi con isolamento minerale: su passerelle perforate		12		25		QGBT QEG Parti Comuni			
		13_ Multipolare					EPR		16		16					
		1(3G4)					CEI 35024/1		34		34		Utenza generica QGBT-L10			
H	QGBT-L11 F.M. PRESE SPOGLIAIO MASCHILE	FG160M16					Cavi multipolari (o unipolari con guaina) .... e cavi con isolamento minerale: su passerelle perforate		12		25		QGBT QEG Parti Comuni			
		13_ Multipolare					EPR		16		16					
		1(3G4)					CEI 35024/1		34		34		Utenza generica QGBT-L11			
F		TITOLO		QGBT		COMMITTENTE		Comune di Milano		FILE		B_cav002004		FOGLIO 1		
								Studio Tecnico Fedrigo		PARTNER		ELABORATO		DATA		
								Progettazione Impianti Elettrici		INX		DO-VR03		15/04/2026		
								Via P. Ghidoli, 3/D - 20010 Vitruve (MI)		Via Montegani, 33 - Milano		DISEGNO		COMMESSA		
								Tel. +39 02 90 31 03 38 - Fax +39 02 90 31 15 38		Via Montegani, 33 - Milano		QGBT		PR040226		
								E-mail: info@studiodfedrigo.it - Sito: www.studiodfedrigo.it								
00 15/04/2026		EMISSIONE ESECUTIVA		S.M.		QEG Parti Comuni		Via Montegani, 33 - Milano								
REV DATA		DESCRIZIONE		DISEGNATO		CONTROL. APPROVATO		Elenco dei cavi								
1		2		3		4		5		6		7		8		

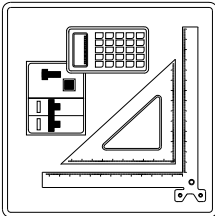










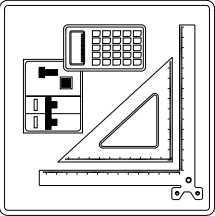



	1	2	3	4	5	6	7	8	
A	<div>Progetto INTEGRA</div> <div></div>	
B	<div>ELENCO DEI QUADRI</div>	
C	<div>Nelle pagine seguenti è riportato l'elenco dei quadri elettrici presenti nell'impianto</div>	
D	
E	
F	<table><tr><td></td><td></td><td></td><td></td><td></td><td></td><td></td><td></td><td></td></tr><tr><td></td><td></td><td></td><td></td><td></td><td></td><td></td><td></td><td></td></tr><tr><td>00</td><td>15/04/2026</td><td>EMISSIONE ESECUTIVA</td><td>S.M.</td><td>F.A.</td><td>C.F.</td><td colspan="3"></td></tr><tr><td>REV</td><td>DATA</td><td>DESCRIZIONE</td><td>DISEGNATO</td><td>CONTROL</td><td>APPROVATO</td><td colspan="3"></td></tr><tr><td colspan="6"></td><td>TITOLO</td><td>COMMITTENTE</td><td>FILE</td></tr><tr><td colspan="6"></td><td><div><div>Studio Tecnico Fedrigo Progettazione Impianti Elettrici Via P. Ghidoli, 3/D - 20010 Vittuone (MI) Tel. +39 02 90 31 03 38 - Fax +39 02 90 31 15 38 E-mail : info@studiodfedrigo.it - Site : www.studiodfedrigo.it</div></div></td><td><div>Comune di Milano Mercato Montegani Via Montegani, 33 - Milano</div></td><td><div>B qua002001 DO-VR03 DISEGNO</div></td><td><div>FOGLIO 1 DI 2 DATA 15/04/2026 COMMESSA PR040226</div></td></tr></table>																										00	15/04/2026	EMISSIONE ESECUTIVA	S.M.	F.A.	C.F.				REV	DATA	DESCRIZIONE	DISEGNATO	CONTROL	APPROVATO										TITOLO	COMMITTENTE	FILE							<div><div>Studio Tecnico Fedrigo Progettazione Impianti Elettrici Via P. Ghidoli, 3/D - 20010 Vittuone (MI) Tel. +39 02 90 31 03 38 - Fax +39 02 90 31 15 38 E-mail : info@studiodfedrigo.it - Site : www.studiodfedrigo.it</div></div>	<div>Comune di Milano Mercato Montegani Via Montegani, 33 - Milano</div>	<div>B qua002001 DO-VR03 DISEGNO</div>	<div>FOGLIO 1 DI 2 DATA 15/04/2026 COMMESSA PR040226</div>
00	15/04/2026	EMISSIONE ESECUTIVA	S.M.	F.A.	C.F.	
REV	DATA	DESCRIZIONE	DISEGNATO	CONTROL	APPROVATO	
						TITOLO	COMMITTENTE	FILE	
						<div><div>Studio Tecnico Fedrigo Progettazione Impianti Elettrici Via P. Ghidoli, 3/D - 20010 Vittuone (MI) Tel. +39 02 90 31 03 38 - Fax +39 02 90 31 15 38 E-mail : info@studiodfedrigo.it - Site : www.studiodfedrigo.it</div></div>	<div>Comune di Milano Mercato Montegani Via Montegani, 33 - Milano</div>	<div>B qua002001 DO-VR03 DISEGNO</div>	<div>FOGLIO 1 DI 2 DATA 15/04/2026 COMMESSA PR040226</div>	



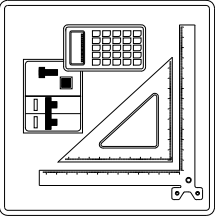
	1	2	3	4	5	6	7	8	
A	<div>Progetto INTEGRA</div> <div></div> <div>TIPOLOGIE DI POSA DEI CAVI</div>	
B	<div>Nelle pagine seguenti è riportato l'elenco dei cavi, con le tipologie di posa utilizzate</div>	
C	
D	
E	
F	<table><tr><td></td><td></td><td></td><td></td><td></td><td></td><td></td><td></td><td></td></tr><tr><td></td><td></td><td></td><td></td><td></td><td></td><td></td><td></td><td></td></tr><tr><td>00</td><td>15/04/2026</td><td>EMISSIONE ESECUTIVA</td><td>S.M.</td><td>F.A.</td><td>C.F.</td><td colspan="3"></td></tr><tr><td>REV</td><td>DATA</td><td>DESCRIZIONE</td><td>DISEGNATO</td><td>CONTROL.</td><td>APPROVATO</td><td colspan="3"></td></tr><tr><td colspan="6"></td><td>TITOLO</td><td colspan="2"></td></tr><tr><td colspan="6"></td><td><div><div>Studio Tecnico Fedrigo <i>Progettazione Impianti Elettrici</i> Via P. Ghidoli, 3/D - 20010 Vittuone (MI) Tel. +39 02 90 31 03 38 - Fax +39 02 90 31 15 38 E-mail : info@studiodfedrigo.it - Site : www.studiodfedrigo.it</div></div><div><div>COMMITTENTE <b>Comune di Milano</b> Mercato Montegani Via Montegani, 33 - Milano</div></div></td><td colspan="2"></td></tr><tr><td colspan="6"></td><td>FILE B_pos002001</td><td>FOGLIO 1 DI 2</td><td></td></tr><tr><td colspan="6"></td><td>ELABORATO DO-VR03</td><td>DATA 15/04/2026</td><td></td></tr><tr><td colspan="6"></td><td>DISEGNO</td><td>COMMESSA PR040226</td><td></td></tr></table>																										00	15/04/2026	EMISSIONE ESECUTIVA	S.M.	F.A.	C.F.				REV	DATA	DESCRIZIONE	DISEGNATO	CONTROL.	APPROVATO										TITOLO									<div><div>Studio Tecnico Fedrigo <i>Progettazione Impianti Elettrici</i> Via P. Ghidoli, 3/D - 20010 Vittuone (MI) Tel. +39 02 90 31 03 38 - Fax +39 02 90 31 15 38 E-mail : info@studiodfedrigo.it - Site : www.studiodfedrigo.it</div></div> <div><div>COMMITTENTE <b>Comune di Milano</b> Mercato Montegani Via Montegani, 33 - Milano</div></div>									FILE B_pos002001	FOGLIO 1 DI 2								ELABORATO DO-VR03	DATA 15/04/2026								DISEGNO	COMMESSA PR040226		8
00	15/04/2026	EMISSIONE ESECUTIVA	S.M.	F.A.	C.F.	
REV	DATA	DESCRIZIONE	DISEGNATO	CONTROL.	APPROVATO	
						TITOLO	
						<div><div>Studio Tecnico Fedrigo <i>Progettazione Impianti Elettrici</i> Via P. Ghidoli, 3/D - 20010 Vittuone (MI) Tel. +39 02 90 31 03 38 - Fax +39 02 90 31 15 38 E-mail : info@studiodfedrigo.it - Site : www.studiodfedrigo.it</div></div> <div><div>COMMITTENTE <b>Comune di Milano</b> Mercato Montegani Via Montegani, 33 - Milano</div></div>	
						FILE B_pos002001	FOGLIO 1 DI 2	
						ELABORATO DO-VR03	DATA 15/04/2026	
						DISEGNO	COMMESSA PR040226	



	1	2	3	4	5	6	7	8																																				
A	<div>Progetto INTEGRA</div> <div></div>	
B	<div>SCHEDA TECNICHE DEI CAVI</div>	
C	<div>Nelle pagine seguenti è riportato l'elenco delle schede tecniche dei cavi utilizzati</div>	
D	
E	
F	<div><table><tr><td></td><td></td><td></td><td></td><td></td><td></td><td></td><td></td><td></td></tr><tr><td></td><td></td><td></td><td></td><td></td><td></td><td></td><td></td><td></td></tr><tr><td>00</td><td>15/04/2026</td><td>EMISSIONE ESECUTIVA</td><td>S.M.</td><td>F.A.</td><td>C.F.</td><td colspan="3"></td></tr><tr><td>REV</td><td>DATA</td><td>DESCRIZIONE</td><td>DISEGNATO</td><td>CONTROL</td><td>APPROVATO</td><td colspan="3"></td></tr></table><div><div><div></div><div><div>Studio Tecnico Fedrigo</div><div>Progettazione Impianti Elettrici</div><div>Via P. Ghidoli, 3/D - 20010 Vittuone (MI)</div><div>Tel. +39 02 90 31 03 38 - Fax +39 02 90 31 15 38</div><div>E-mail : info@studiodfedrigo.it - Site : www.studiodfedrigo.it</div></div></div><div><div>COMMITTENTE</div><div>Comune di Milano</div><div>Mercato Montegani</div><div>Via Montegani, 33 - Milano</div></div><div><div>FILE</div><div>B sch002001</div></div><div><div>FOGLIO</div><div>1</div><div>DI</div><div>3</div></div><div><div>ELABORATO</div><div>DO-VR03</div></div><div><div>DATA</div><div>15/04/2026</div></div><div><div>DISEGNO</div><div>COMMESSA</div></div><div><div>PR040226</div></div></div></div>																										00	15/04/2026	EMISSIONE ESECUTIVA	S.M.	F.A.	C.F.				REV	DATA	DESCRIZIONE	DISEGNATO	CONTROL	APPROVATO			
00	15/04/2026	EMISSIONE ESECUTIVA	S.M.	F.A.	C.F.																																							
REV	DATA	DESCRIZIONE	DISEGNATO	CONTROL	APPROVATO																																							





	1	2	3	4	5	6	7	8
A	Progetto INTEGRA							
								
B	LEGENDA SIMBOLI GRAFICI							
	Nelle pagine seguenti è riportata la legenda dei simboli grafici utilizzati per la stesura degli elaborati.							
C								
D								
E								
F								
	STUDIO TECNICO FEDRIGO P.I. ANDREA - TUTTI I DIRITTI RISERVATI							
	Foglio 1 di 3							
	Data 15/04/2026							
	Commessa PR040226							
	Elaborato DO-VR03							
	Disegno							
	File B 057002001							
	Comittente Comune di Milano							
	Mercato Montegani							
	Via Montegani, 33 - Milano							
	Studio Tecnico Fedrigo							
	Progettazione Impianti Elettrici							
	Via P. Ghidoli, 3/D - 20010 Vittuone (MI)							
	Tel. +39 02 90 31 03 38 - Fax +39 02 90 31 15 38							
	E-mail: info@studiodedrigo.it - Site: www.studiodedrigo.it							
	Partener KINX							
	TITOLO							
	DESCRIZIONE							
	EMISSIONE ESECUTIVA							
	S.M.							
	F.A.							
	C.F.							
	DISEGNATO							
	CONTROL							
	APPROVATO							
	REV DATA							
	1							
	2							
	3							
	4							
	5							
	6							
	7							
	8							





# MERCATO MONTEGANI

CALCOLO ILLUMINOTECNICO  
AREE COMUNI  
MERCATO MONTEGANI

ILLUMINAZIONE ORDINARIA

## PREMESSA:

“LA MARCA E/O I MODELLI DI APPARECCHIATURE CITATE NEL  
PRESENTE ELABORATO SONO DA INTENDERSI COME MERAMENTE  
IDENTIFICATIVE A LIVELLO TECNICO PRESTAZIONALE E  
SOSTITUIBILI CON TIPOLOGIA EQUIVALENTE O MIGLIORATIVA”

Progettista imp. elettrici: Fedrigo P.I. Andrea Marco  
Studio: Studio Tecnico Fedrigo P.I. Andrea  
Timbro e Firma: Fedrigo P.I. Andrea Marco

Data: 14.04.2026  
Redattore: Fedrigo P.I. Andrea

Studio Tecnico Fedrigo P.I. Andrea

Via P. Ghidoli 3/D  
20010 Vittuone (MI)Redattore Fedrigo P.I. Andrea  
Telefono 02-90310338  
Fax 02-90311538  
e-Mail info@studiofedrigo.it

## Indice

## MERCATO MONTEGANI

Copertina progetto	1
Indice	2
<b>Disano 164702-00 927 Echo - monolampada LED - Energy Saving 4000K C...</b>	
Scheda tecnica apparecchio	7
Tabella UGR	8
<b>Disano 164701-00 927 Echo - monolampada LED - Energy Saving 4000K C...</b>	
Scheda tecnica apparecchio	9
Tabella UGR	10
<b>Disano 156405-00 882 Compact CRI95 - DIP SWITCH 4000K CRI 95 11W CL...</b>	
Scheda tecnica apparecchio	11
Tabella UGR	12
<b>Disano 22302210-00 Liset 2.0 - a sospensione - luce diretta - diffu...</b>	
Scheda tecnica apparecchio	13
Tabella UGR	14
<b>Disano 22302209-00 Liset 2.0 - a sospensione - luce diretta - diffu...</b>	
Scheda tecnica apparecchio	15
Tabella UGR	16
<b>Disano 156415-00 883 Compact CRI95 - DIP SWITCH 4000K CRI 95 14W CL...</b>	
Scheda tecnica apparecchio	17
Tabella UGR	18
<b>025 - INGRESSO ATRIO</b>	
Protocollo di input	19
Lista pezzi lampade	20
Lampade (planimetria)	21
Risultati illuminotecnici	22
Rendering 3D	23
<b>Superfici locale</b>	
<b>Superficie utile</b>	
Isolinee (E)	24
Grafica dei valori (E)	25
<b>025 - INGRESSO</b>	
Protocollo di input	26
Lista pezzi lampade	27
Lampade (planimetria)	28
Risultati illuminotecnici	29
Rendering 3D	30
<b>Superfici locale</b>	
<b>Superficie utile</b>	
Isolinee (E)	31
Grafica dei valori (E)	32
<b>023 - PASSAGGIO PARTE 01</b>	
Protocollo di input	33
Lista pezzi lampade	34
Lampade (planimetria)	35
Risultati illuminotecnici	36
Rendering 3D	37
<b>Superfici locale</b>	

Studio Tecnico Fedrigo P.I. Andrea

Via P. Ghidoli 3/D  
20010 Vittuone (MI)Redattore Fedrigo P.I. Andrea  
Telefono 02-90310338  
Fax 02-90311538  
e-Mail info@studiofedrigo.it

## Indice

<b>Superficie utile</b>	
Isolinee (E)	38
Grafica dei valori (E)	39
<b>023 - PASSAGGIO PARTE 02</b>	
Protocollo di input	40
Lista pezzi lampade	41
Lampade (planimetria)	42
Risultati illuminotecnici	43
Rendering 3D	44
<b>Superfici locale</b>	
<b>Superficie utile</b>	
Isolinee (E)	45
Grafica dei valori (E)	46
<b>028 - INGRESSO</b>	
Protocollo di input	47
Lista pezzi lampade	48
Lampade (planimetria)	49
Risultati illuminotecnici	50
Rendering 3D	51
<b>Superfici locale</b>	
<b>Superficie utile</b>	
Isolinee (E)	52
Grafica dei valori (E)	53
<b>029 - ANTIBAGNO</b>	
Protocollo di input	54
Lista pezzi lampade	55
Lampade (planimetria)	56
Risultati illuminotecnici	57
Rendering 3D	58
<b>Superfici locale</b>	
<b>Superficie utile</b>	
Isolinee (E)	59
Grafica dei valori (E)	60
<b>030 - BAGNO</b>	
Protocollo di input	61
Lista pezzi lampade	62
Lampade (planimetria)	63
Risultati illuminotecnici	64
Rendering 3D	65
<b>Superfici locale</b>	
<b>Superficie utile</b>	
Isolinee (E)	66
Grafica dei valori (E)	67
<b>031 - BAGNO DISABILI</b>	
Protocollo di input	68
Lista pezzi lampade	69
Lampade (planimetria)	70
Risultati illuminotecnici	71
Rendering 3D	72
<b>Superfici locale</b>	
<b>Superficie utile</b>	
Isolinee (E)	73
Grafica dei valori (E)	74
<b>032 - BAGNO</b>	



Studio Tecnico Fedrigo P.I. Andrea

Via P. Ghidoli 3/D  
20010 Vittuone (MI)Redattore Fedrigo P.I. Andrea  
Telefono 02-90310338  
Fax 02-90311538  
e-Mail info@studiofedrigo.it

## Indice

Protocollo di input	75
Lista pezzi lampade	76
Lampade (planimetria)	77
Risultati illuminotecnici	78
Rendering 3D	79
<b>Superfici locale</b>	
<b>Superficie utile</b>	
Isolinee (E)	80
Grafica dei valori (E)	81
<b>033 - BAGNO</b>	
Protocollo di input	82
Lista pezzi lampade	83
Lampade (planimetria)	84
Risultati illuminotecnici	85
Rendering 3D	86
<b>Superfici locale</b>	
<b>Superficie utile</b>	
Isolinee (E)	87
Grafica dei valori (E)	88
<b>034 - FILTRO</b>	
Protocollo di input	89
Lista pezzi lampade	90
Lampade (planimetria)	91
Risultati illuminotecnici	92
Rendering 3D	93
<b>Superfici locale</b>	
<b>Superficie utile</b>	
Isolinee (E)	94
Grafica dei valori (E)	95
<b>035 - BAGNO DISABILI</b>	
Protocollo di input	96
Lista pezzi lampade	97
Lampade (planimetria)	98
Risultati illuminotecnici	99
Rendering 3D	100
<b>Superfici locale</b>	
<b>Superficie utile</b>	
Isolinee (E)	101
Grafica dei valori (E)	102
<b>036 - SPOGLIATOIO MASCHILE</b>	
Protocollo di input	103
Lista pezzi lampade	104
Lampade (planimetria)	105
Risultati illuminotecnici	106
Rendering 3D	107
<b>Superfici locale</b>	
<b>Superficie utile</b>	
Isolinee (E)	108
Grafica dei valori (E)	109
<b>037 - DOCCIA</b>	
Protocollo di input	110
Lista pezzi lampade	111
Lampade (planimetria)	112
Risultati illuminotecnici	113



Studio Tecnico Fedrigo P.I. Andrea

Via P. Ghidoli 3/D  
20010 Vittuone (MI)Redattore Fedrigo P.I. Andrea  
Telefono 02-90310338  
Fax 02-90311538  
e-Mail info@studiofedrigo.it

## Indice

Rendering 3D	114
<b>Superfici locale</b>	
<b>Superficie utile</b>	
Isolinee (E)	115
Grafica dei valori (E)	116
<b>038 - DOCCIA</b>	
Protocollo di input	117
Lista pezzi lampade	118
Lampade (planimetria)	119
Risultati illuminotecnici	120
Rendering 3D	121
<b>Superfici locale</b>	
<b>Superficie utile</b>	
Isolinee (E)	122
Grafica dei valori (E)	123
<b>039 - SPOGLIATOIO FEMMINILE</b>	
Protocollo di input	124
Lista pezzi lampade	125
Lampade (planimetria)	126
Risultati illuminotecnici	127
Rendering 3D	128
<b>Superfici locale</b>	
<b>Superficie utile</b>	
Isolinee (E)	129
Grafica dei valori (E)	130
<b>040 - BAGNO</b>	
Protocollo di input	131
Lista pezzi lampade	132
Lampade (planimetria)	133
Risultati illuminotecnici	134
Rendering 3D	135
<b>Superfici locale</b>	
<b>Superficie utile</b>	
Isolinee (E)	136
Grafica dei valori (E)	137
<b>041 - BAGNO</b>	
Protocollo di input	138
Lista pezzi lampade	139
Lampade (planimetria)	140
Risultati illuminotecnici	141
Rendering 3D	142
<b>Superfici locale</b>	
<b>Superficie utile</b>	
Isolinee (E)	143
Grafica dei valori (E)	144
<b>042 - DOCCIA</b>	
Protocollo di input	145
Lista pezzi lampade	146
Lampade (planimetria)	147
Risultati illuminotecnici	148
Rendering 3D	149
<b>Superfici locale</b>	
<b>Superficie utile</b>	
Isolinee (E)	150



Studio Tecnico Fedrigo P.I. Andrea

Via P. Ghidoli 3/D  
20010 Vittuone (MI)Redattore Fedrigo P.I. Andrea  
Telefono 02-90310338  
Fax 02-90311538  
e-Mail info@studiofedrigo.it

## Indice

	Grafica dei valori (E)	151
<b>043 - DOCCIA</b>		
	Protocollo di input	152
	Lista pezzi lampade	153
	Lampade (planimetria)	154
	Risultati illuminotecnici	155
	Rendering 3D	156
	<b>Superfici locale</b>	
	<b>Superficie utile</b>	
	Isolinee (E)	157
	Grafica dei valori (E)	158
<b>044 - LOCALE TECNICO</b>		
	Protocollo di input	159
	Lista pezzi lampade	160
	Lampade (planimetria)	161
	Risultati illuminotecnici	162
	Rendering 3D	163
	<b>Superfici locale</b>	
	<b>Superficie utile</b>	
	Isolinee (E)	164
	Grafica dei valori (E)	165
<b>045 - LOCALE RIFIUTI</b>		
	Protocollo di input	166
	Lista pezzi lampade	167
	Lampade (planimetria)	168
	Risultati illuminotecnici	169
	Rendering 3D	170
	<b>Superfici locale</b>	
	<b>Superficie utile</b>	
	Isolinee (E)	171
	Grafica dei valori (E)	172
<b>045 - LOCALE CONTATORI</b>		
	Protocollo di input	173
	Lista pezzi lampade	174
	Lampade (planimetria)	175
	Risultati illuminotecnici	176
	Rendering 3D	177
	<b>Superfici locale</b>	
	<b>Superficie utile</b>	
	Isolinee (E)	178
	Grafica dei valori (E)	179



Studio Tecnico Fedrigo P.I. Andrea

Via P. Ghidoli 3/D  
20010 Vittuone (MI)Redattore Fedrigo P.I. Andrea  
Telefono 02-90310338  
Fax 02-90311538  
e-Mail info@studiofedrigo.it**Disano 164702-00 927 Echo - monolampada LED - Energy Saving 4000K CRI 80 24W  
CLD Grigio / Tabella UGR**Lampada: Disano 164702-00 927 Echo - monolampada LED - Energy Saving 4000K CRI 80 24W CLD Grigio  
Lampadine: 1 x led5630\_72

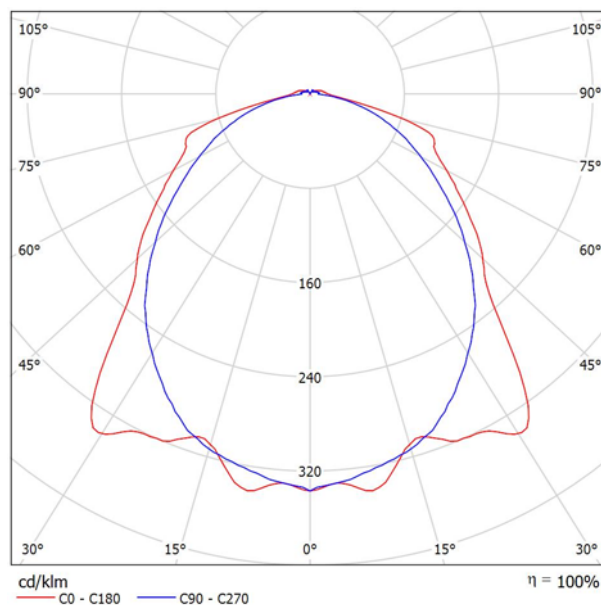
Valutazione di abbagliamento secondo UGR											
ρ Soffitto		70	70	50	50	30	70	70	50	50	30
ρ Pareti		50	30	50	30	30	50	30	50	30	30
ρ Pavimento		20	20	20	20	20	20	20	20	20	20
Dimensioni del locale X            Y		Linea di mira perpendicolare all'asse delle lampade					Linea di mira parallela all'asse delle lampade				
2H	2H	17.7	19.0	18.1	19.3	19.6	18.9	20.2	19.3	20.5	20.8
	3H	19.3	20.5	19.7	20.8	21.1	20.1	21.3	20.5	21.6	21.9
	4H	20.0	21.1	20.4	21.4	21.8	20.6	21.6	21.0	22.0	22.4
	6H	20.3	21.3	20.7	21.6	22.0	20.9	21.9	21.3	22.3	22.7
	8H	20.3	21.3	20.7	21.6	22.0	21.0	22.0	21.4	22.3	22.7
	12H	20.3	21.2	20.7	21.6	22.0	21.1	22.0	21.5	22.4	22.8
4H	2H	18.3	19.4	18.7	19.7	20.1	19.2	20.3	19.6	20.6	21.0
	3H	20.1	21.0	20.5	21.4	21.8	20.5	21.5	21.0	21.8	22.3
	4H	21.0	21.8	21.4	22.2	22.6	21.1	21.9	21.6	22.3	22.8
	6H	21.3	22.0	21.8	22.5	22.9	21.6	22.3	22.0	22.7	23.2
	8H	21.4	22.0	21.9	22.5	23.0	21.7	22.4	22.2	22.9	23.4
	12H	21.4	22.0	21.9	22.5	23.0	21.9	22.5	22.4	22.9	23.5
8H	4H	21.2	21.9	21.7	22.3	22.8	21.4	22.0	21.8	22.5	23.0
	6H	21.7	22.2	22.2	22.7	23.3	22.0	22.5	22.5	23.0	23.5
	8H	21.8	22.3	22.3	22.8	23.4	22.2	22.7	22.7	23.2	23.8
	12H	21.9	22.3	22.4	22.8	23.4	22.4	22.8	23.0	23.4	23.9
12H	4H	21.2	21.8	21.7	22.3	22.8	21.4	22.0	21.9	22.4	23.0
	6H	21.8	22.2	22.3	22.8	23.3	22.0	22.5	22.5	23.0	23.6
	8H	21.9	22.3	22.4	22.8	23.4	22.3	22.7	22.9	23.3	23.8
Variazione della posizione dell'osservatore per le distanze delle lampade S											
S = 1.0H		+0.2 / -0.3					+0.3 / -0.3				
S = 1.5H		+0.2 / -0.6					+0.6 / -0.7				
S = 2.0H		+0.6 / -0.9					+0.8 / -1.0				
Tabella standard		BK05					BK05				
Addendo di correzione		4.4					5.1				
Indici di abbagliamento corretti riferiti a 3830lm Flusso luminoso sferico											

I valori UGR vengono calcolati secondo CIE Publ. 117. Spacing-to-Height-Ratio = 0.25.

Studio Tecnico Fedrigo P.I. Andrea

Via P. Ghidoli 3/D  
20010 Vittuone (MI)Redattore Fedrigo P.I. Andrea  
Telefono 02-90310338  
Fax 02-90311538  
e-Mail info@studiofedrigo.it**Disano 164701-00 927 Echo - monolampada LED - Energy Saving 4000K CRI 80 19W  
CLD Grigio / Scheda tecnica apparecchio**

Emissione luminosa 1:

Classificazione lampade secondo CIE: 96  
CIE Flux Code: 48 79 94 96 100

Corpo: stampato ad iniezione, in policarbonato grigio RAL 7035, infrangibile, stabilizzato ai raggi UV, di elevata resistenza meccanica grazie alla struttura rinforzata da nervature interne. Ottica: in acciaio zincato preverniciato bianco a forno con resina poliestere stabilizzato ai raggi UV. Fissata al corpo con innesto rapido mediante dispositivo ricavato direttamente sul corpo. Diffusore: stampato ad iniezione in policarbonato con righe interne per un maggior controllo luminoso, autoestinguente V2, stabilizzato ai raggi UV, finitura esterna liscia per facilitare la pulizia necessaria per avere la massima efficienza luminosa. LED: 80%: 80000h (L80B20) Low flicker: apparecchio con Flicker molto contenuto: luce uniforme per una maggior sicurezza visiva. Rischio fotobiologico: gruppo di rischio esente, secondo la norma EN62471. Norme di riferimento: EN60598-1. Hanno grado di protezione secondo la norma EN60529. L'apparecchio di illuminazione rispetta i requisiti previsti dai consorzi IFS e BRC, Direttiva HACCP, per gli impianti illuminotecnici nelle industrie alimentari. Test di laboratorio: -le norme U.L.94 sono considerate un riferimento comune per indicare il grado di autoestinguenza di un materiale plastico. Il materiale delle stagne è in classe V2: il provino si spegne entro 25". -resistente alla prova del filo incandescente per 850°C. Equipaggiamento - Dotazione: -guarnizione di tenuta iniettata in materiale ecologico di poliuretano espanso antinvecchiamento -staffe di fissaggio a plafone e gancio per sospensione in acciaio Inox -connettore presa-spina -chiusura con ganci e viti di sicurezza in acciaio Inox Montaggio (descrizione): ordinare accessori 371/372 per completare le file continue. Temperature Chart (Description): -30 °C ÷ +40 °C EM +5 °C ÷ +40 °C: ATTENZIONE! Non installare su superfici soggette a forti vibrazioni, all'esterno su funi sospese, a parete sotto grate metalliche, su pali e comunque esposte direttamente ai raggi solari. Verificare la compatibilità tra i materiali componenti il prodotto e l'ambiente di installazione. Nelle installazioni con esposizione diretta ai raggi solari, si consiglia di utilizzare le plafoniere in acciaio. A richiesta: - versione con linea passante, dimmerabile. - versione a fascio stretto (sottocodice 22) - radar sensor, sottocodice -19 - EMERGENZA S.A. sottocodice -07 (sempre acceso, autonomia 60min)

Emissione luminosa 1:

Valutazione di abbagliamento secondo UGR											
p Soffitto		70	70	50	50	30	70	70	50	50	30
p Pareti		50	30	50	30	30	50	30	50	30	30
p Pavimento		20	20	20	20	20	20	20	20	20	20
Dimensioni del locale X Y		Linea di mira perpendicolare all'asse delle lampade					Linea di mira parallela all'asse delle lampade				
2H	2H	17.5	18.7	17.8	19.0	19.3	18.6	19.9	19.0	20.2	20.5
	3H	19.0	20.2	19.4	20.5	20.8	19.8	21.0	20.2	21.3	21.6
	4H	19.7	20.8	20.1	21.1	21.5	20.3	21.3	20.6	21.7	22.0
	6H	20.0	21.0	20.4	21.4	21.7	20.6	21.6	21.0	22.0	22.3
	8H	20.0	21.0	20.4	21.4	21.8	20.7	21.7	21.1	22.0	22.4
4H	12H	20.0	21.0	20.5	21.3	21.8	20.8	21.7	21.2	22.1	22.5
	2H	18.0	19.1	18.4	19.4	19.8	18.9	20.0	19.3	20.3	20.7
	3H	19.8	20.7	20.2	21.1	21.5	20.2	21.2	20.7	21.5	22.0
	4H	20.7	21.5	21.1	21.9	22.3	20.8	21.6	21.3	22.0	22.5
	6H	21.0	21.7	21.5	22.2	22.7	21.3	22.0	21.7	22.4	22.9
8H	12H	21.1	21.7	21.6	22.2	22.7	21.4	22.1	21.9	22.5	23.0
	2H	21.1	21.7	21.6	22.2	22.7	21.5	22.1	22.1	22.6	23.1
	4H	20.9	21.6	21.4	22.1	22.6	21.1	21.7	21.5	22.2	22.7
	6H	21.4	22.0	21.9	22.5	23.0	21.6	22.2	22.2	22.7	23.2
	8H	21.5	22.0	22.1	22.5	23.1	21.9	22.4	22.4	22.9	23.4
12H	12H	21.6	22.0	22.1	22.5	23.1	22.1	22.5	22.6	23.0	23.6
	4H	21.0	21.6	21.5	22.0	22.5	21.1	21.7	21.6	22.1	22.6
	6H	21.5	22.0	22.0	22.5	23.0	21.7	22.2	22.2	22.7	23.2
	8H	21.6	22.0	22.2	22.6	23.1	22.0	22.4	22.5	22.9	23.5
	12H	21.6	22.0	22.2	22.6	23.1	22.0	22.4	22.5	22.9	23.5
Variazione della posizione dell'osservatore per le distanze delle lampade S											
S = 1.0H		+0.2 / -0.3					+0.3 / -0.3				
S = 1.5H		+0.2 / -0.6					+0.6 / -0.7				
S = 2.0H		+0.6 / -0.9					+0.8 / -1.0				
Tabella standard		BK05					BK05				
Addendo di correzione		4.1					4.8				
Indici di abbagliamento corretti riferiti a 2870lm Flusso luminoso sferico											

Studio Tecnico Fedrigo P.I. Andrea

Via P. Ghidoli 3/D  
20010 Vittuone (MI)Redattore Fedrigo P.I. Andrea  
Telefono 02-90310338  
Fax 02-90311538  
e-Mail info@studiofedrigo.it**Disano 164701-00 927 Echo - monolampada LED - Energy Saving 4000K CRI 80 19W  
CLD Grigio / Tabella UGR**Lampada: Disano 164701-00 927 Echo - monolampada LED - Energy Saving 4000K CRI 80 19W CLD Grigio  
Lampadine: 1 x led5630\_54

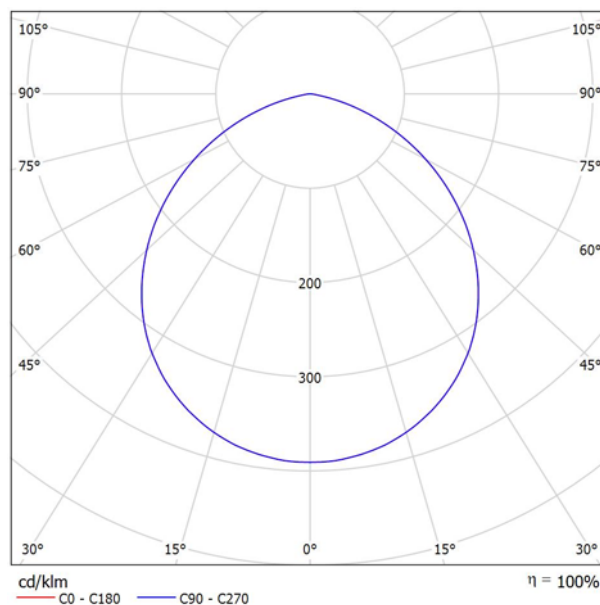
Valutazione di abbagliamento secondo UGR											
ρ Soffitto		70	70	50	50	30	70	70	50	50	30
ρ Pareti		50	30	50	30	30	50	30	50	30	30
ρ Pavimento		20	20	20	20	20	20	20	20	20	20
Dimensioni del locale X                  Y		Linea di mira perpendicolare all'asse delle lampade					Linea di mira parallela all'asse delle lampade				
2H	2H	17.5	18.7	17.8	19.0	19.3	18.6	19.9	19.0	20.2	20.5
	3H	19.0	20.2	19.4	20.5	20.8	19.8	21.0	20.2	21.3	21.6
	4H	19.7	20.8	20.1	21.1	21.5	20.3	21.3	20.6	21.7	22.0
	6H	20.0	21.0	20.4	21.4	21.7	20.6	21.6	21.0	22.0	22.3
	8H	20.0	21.0	20.4	21.4	21.8	20.7	21.7	21.1	22.0	22.4
	12H	20.0	21.0	20.5	21.3	21.8	20.8	21.7	21.2	22.1	22.5
4H	2H	18.0	19.1	18.4	19.4	19.8	18.9	20.0	19.3	20.3	20.7
	3H	19.8	20.7	20.2	21.1	21.5	20.2	21.2	20.7	21.5	22.0
	4H	20.7	21.5	21.1	21.9	22.3	20.8	21.6	21.3	22.0	22.5
	6H	21.0	21.7	21.5	22.2	22.7	21.3	22.0	21.7	22.4	22.9
	8H	21.1	21.7	21.6	22.2	22.7	21.4	22.1	21.9	22.5	23.0
	12H	21.1	21.7	21.6	22.2	22.7	21.5	22.1	22.1	22.6	23.1
8H	4H	20.9	21.6	21.4	22.1	22.6	21.1	21.7	21.5	22.2	22.7
	6H	21.4	22.0	21.9	22.5	23.0	21.6	22.2	22.2	22.7	23.2
	8H	21.5	22.0	22.1	22.5	23.1	21.9	22.4	22.4	22.9	23.4
	12H	21.6	22.0	22.1	22.5	23.1	22.1	22.5	22.6	23.0	23.6
12H	4H	21.0	21.6	21.5	22.0	22.5	21.1	21.7	21.6	22.1	22.6
	6H	21.5	22.0	22.0	22.5	23.0	21.7	22.2	22.2	22.7	23.2
	8H	21.6	22.0	22.2	22.6	23.1	22.0	22.4	22.5	22.9	23.5
Variazione della posizione dell'osservatore per le distanze delle lampade S											
S = 1.0H		+0.2 / -0.3					+0.3 / -0.3				
S = 1.5H		+0.2 / -0.6					+0.6 / -0.7				
S = 2.0H		+0.6 / -0.9					+0.8 / -1.0				
Tabella standard		BK05					BK05				
Addendo di correzione		4.1					4.8				
Indici di abbagliamento corretti riferiti a 2870lm Flusso luminoso sferico											

I valori UGR vengono calcolati secondo CIE Publ. 117. Spacing-to-Height-Ratio = 0.25.

Studio Tecnico Fedrigo P.I. Andrea

Via P. Ghidoli 3/D  
20010 Vittuone (MI)Redattore Fedrigo P.I. Andrea  
Telefono 02-90310338  
Fax 02-90311538  
e-Mail info@studiofedrigo.it**Disano 156405-00 882 Compact CRI95 - DIP SWITCH 4000K CRI 95 11W CLD Bianco / Scheda tecnica apparecchio**

Emissione luminosa 1:

Classificazione lampade secondo CIE: 100  
CIE Flux Code: 52 85 98 100 100

Corpo: in alluminio pressofuso. Diffusore: in materiale termoplastico resistente alle alte temperature. Verniciatura: a polvere poliestere, stabilizzata ai raggi UV, antingiallimento, previo trattamento di fosfatazione. Dissipatore: integrato. Low flicker: apparecchio con Flicker molto contenuto: luce uniforme per una maggior sicurezza visiva. Rischio fotobiologico: gruppo di rischio esente, secondo la norma EN62471. Norme di riferimento: EN60598-1. Hanno grado di protezione secondo la norma EN60529. Apparecchio conforme al CAM. Equipaggiamento - Dotazione: completo di staffa regolabile in acciaio.

Emissione luminosa 1:

Valutazione di abbagliamento secondo UGR											
p Soffitto		70	70	50	50	30	70	70	50	50	30
p Pareti		50	30	50	30	30	50	30	50	30	30
p Pavimento		20	20	20	20	20	20	20	20	20	20
Dimensioni del locale X Y		Linea di mira perpendicolare all'asse delle lampade					Linea di mira parallela all'asse delle lampade				
2H	2H	26.4	27.6	26.7	27.8	28.1	26.4	27.6	26.7	27.8	28.1
	3H	27.4	28.6	27.8	28.8	29.1	27.4	28.6	27.8	28.8	29.1
	4H	27.7	28.8	28.1	29.1	29.3	27.7	28.8	28.1	29.1	29.3
	6H	27.8	28.7	28.1	29.0	29.4	27.8	28.7	28.1	29.0	29.4
	8H	27.8	28.7	28.1	29.0	29.3	27.8	28.7	28.1	29.0	29.3
4H	12H	27.7	28.6	28.1	28.9	29.3	27.7	28.6	28.1	28.9	29.3
	2H	26.9	28.0	27.2	28.2	28.5	26.9	28.0	27.2	28.2	28.5
	3H	28.1	29.0	28.5	29.3	29.7	28.1	29.0	28.5	29.3	29.7
	4H	28.5	29.3	28.9	29.6	30.0	28.5	29.3	28.9	29.6	30.0
	6H	28.6	29.3	29.0	29.6	30.0	28.6	29.3	29.0	29.6	30.0
8H	12H	28.6	29.2	29.0	29.6	30.0	28.6	29.2	29.0	29.6	30.0
	2H	28.5	29.1	29.0	29.5	29.9	28.5	29.1	29.0	29.5	29.9
	4H	28.6	29.2	29.0	29.6	30.0	28.6	29.2	29.0	29.6	30.0
	6H	28.7	29.2	29.2	29.6	30.1	28.7	29.2	29.2	29.6	30.1
	8H	28.7	29.1	29.2	29.6	30.1	28.7	29.1	29.2	29.6	30.1
12H	12H	28.7	29.1	29.2	29.5	30.0	28.7	29.1	29.2	29.5	30.0
	4H	28.6	29.1	29.0	29.5	30.0	28.6	29.1	29.0	29.5	30.0
	6H	28.7	29.1	29.2	29.6	30.0	28.7	29.1	29.2	29.6	30.0
	8H	28.7	29.1	29.2	29.5	30.0	28.7	29.1	29.2	29.5	30.0
	12H	28.7	29.1	29.2	29.5	30.0	28.7	29.1	29.2	29.5	30.0
Variazione della posizione dell'osservatore per le distanze delle lampade S											
S = 1.0H		+0.2 / -0.2					+0.2 / -0.2				
S = 1.5H		+0.4 / -0.7					+0.4 / -0.7				
S = 2.0H		+0.8 / -1.3					+0.8 / -1.3				
Tabella standard		BK03					BK03				
Addendo di correzione		11.0					11.0				
Indici di abbagliamento corretti riferiti a 1317lm Flusso luminoso sferico											

Studio Tecnico Fedrigo P.I. Andrea

Via P. Ghidoli 3/D  
20010 Vittuone (MI)Redattore Fedrigo P.I. Andrea  
Telefono 02-90310338  
Fax 02-90311538  
e-Mail info@studiofedrigo.it**Disano 156405-00 882 Compact CRI95 - DIP SWITCH 4000K CRI 95 11W CLD Bianco /  
Tabella UGR**Lampada: Disano 156405-00 882 Compact CRI95 - DIP SWITCH 4000K CRI 95 11W CLD Bianco  
Lampadine: 1 x led\_882\_4k

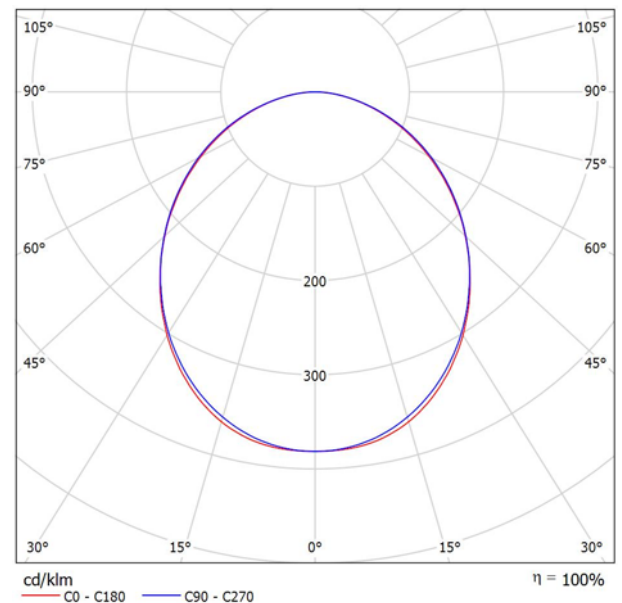
Valutazione di abbagliamento secondo UGR											
ρ Soffitto		70	70	50	50	30	70	70	50	50	30
ρ Pareti		50	30	50	30	30	50	30	50	30	30
ρ Pavimento		20	20	20	20	20	20	20	20	20	20
Dimensioni del locale X            Y		Linea di mira perpendicolare all'asse delle lampade					Linea di mira parallela all'asse delle lampade				
2H	2H	26.4	27.6	26.7	27.8	28.1	26.4	27.6	26.7	27.8	28.1
	3H	27.4	28.6	27.8	28.8	29.1	27.4	28.6	27.8	28.8	29.1
	4H	27.7	28.8	28.1	29.1	29.3	27.7	28.8	28.1	29.1	29.3
	6H	27.8	28.7	28.1	29.0	29.4	27.8	28.7	28.1	29.0	29.4
	8H	27.8	28.7	28.1	29.0	29.3	27.8	28.7	28.1	29.0	29.3
	12H	27.7	28.6	28.1	28.9	29.3	27.7	28.6	28.1	28.9	29.3
4H	2H	26.9	28.0	27.2	28.2	28.5	26.9	28.0	27.2	28.2	28.5
	3H	28.1	29.0	28.5	29.3	29.7	28.1	29.0	28.5	29.3	29.7
	4H	28.5	29.3	28.9	29.6	30.0	28.5	29.3	28.9	29.6	30.0
	6H	28.6	29.3	29.0	29.6	30.0	28.6	29.3	29.0	29.6	30.0
	8H	28.6	29.2	29.0	29.6	30.0	28.6	29.2	29.0	29.6	30.0
	12H	28.5	29.1	29.0	29.5	29.9	28.5	29.1	29.0	29.5	29.9
8H	4H	28.6	29.2	29.0	29.6	30.0	28.6	29.2	29.0	29.6	30.0
	6H	28.7	29.2	29.2	29.6	30.1	28.7	29.2	29.2	29.6	30.1
	8H	28.7	29.1	29.2	29.6	30.1	28.7	29.1	29.2	29.6	30.1
	12H	28.7	29.1	29.2	29.5	30.0	28.7	29.1	29.2	29.5	30.0
12H	4H	28.6	29.1	29.0	29.5	30.0	28.6	29.1	29.0	29.5	30.0
	6H	28.7	29.1	29.2	29.6	30.0	28.7	29.1	29.2	29.6	30.0
	8H	28.7	29.1	29.2	29.5	30.0	28.7	29.1	29.2	29.5	30.0
Variazione della posizione dell'osservatore per le distanze delle lampade S											
S = 1.0H		+0.2 / -0.2					+0.2 / -0.2				
S = 1.5H		+0.4 / -0.7					+0.4 / -0.7				
S = 2.0H		+0.8 / -1.3					+0.8 / -1.3				
Tabella standard		BK03					BK03				
Addendo di correzione		11.0					11.0				
Indici di abbagliamento corretti riferiti a 1317lm Flusso luminoso sferico											

I valori UGR vengono calcolati secondo CIE Publ. 117. Spacing-to-Height-Ratio = 0.25.

Studio Tecnico Fedrigo P.I. Andrea

Via P. Ghidoli 3/D  
20010 Vittuone (MI)Redattore Fedrigo P.I. Andrea  
Telefono 02-90310338  
Fax 02-90311538  
e-Mail info@studiofedrigo.it**Disano 22302210-00 Liset 2.0 - a sospensione - luce diretta - diffusore in policarbonato  
4000K CRI 80 55.4W CLD Bianco / Scheda tecnica apparecchio**

Emissione luminosa 1:

Classificazione lampade secondo CIE: 100  
CIE Flux Code: 49 80 96 100 100

Corpo: in alluminio estruso con testate in alluminio pressofuso. Diffusore: in policarbonato opale. Classe di reazione al fuoco 1 (D.M. 26/06/84 e D.M. 03/09/01) Verniciatura: a polvere con vernice epossidica in poliestere resistente ai raggi UV. Low flicker: apparecchio con Flicker molto contenuto: luce uniforme per una maggior sicurezza visiva. Rischio fotobiologico: gruppo di rischio esente, secondo la norma EN62471. Norme di riferimento: EN60598-1. Hanno grado di protezione secondo la norma EN60529. Warnings: sospensioni non incluse, da acquistare a parte. Mantenimento flusso luminoso al 80%: 100.000h (L80B10) o mantenimento flusso luminoso al 90%: 50.000h (L90B10). A richiesta: - CRI<lt>90. - versione PUSH-DIMM sottocodice -1245 (4000K) o -3945 (3000K). - versione EM 1h sottocodice -09 (4000K) o -0928 (3000K). - versione EM 3h sottocodice -31 (4000K) o -3957 (3000K). - cablaggio passante per fila continua sottocodice -0072.

Emissione luminosa 1:

Valutazione di abbagliamento secondo UGR											
ρ Soffitto		70	70	50	50	30	70	70	50	50	30
ρ Pareti		50	30	50	30	30	50	30	50	30	30
ρ Pavimento		20	20	20	20	20	20	20	20	20	20
Dimensioni del locale X Y		Linea di mira perpendicolare all'asse delle lampade					Linea di mira parallela all'asse delle lampade				
2H	2H	22.9	24.2	23.2	24.4	24.7	23.1	24.4	23.3	24.6	24.8
	3H	24.3	25.5	24.7	25.8	26.1	24.6	25.7	24.9	26.0	26.3
	4H	24.9	26.0	25.3	26.3	26.6	25.2	26.3	25.5	26.6	26.8
	6H	25.4	26.4	25.7	26.7	27.0	25.6	26.6	26.0	26.9	27.3
	8H	25.5	26.5	25.9	26.8	27.1	25.8	26.7	26.1	27.1	27.4
4H	12H	25.6	26.5	26.0	26.9	27.2	25.9	26.8	26.2	27.1	27.5
	2H	23.6	24.7	23.9	25.0	25.3	23.7	24.8	24.0	25.1	25.4
	3H	25.2	26.2	25.6	26.5	26.8	25.4	26.3	25.8	26.7	27.0
	4H	25.9	26.8	26.3	27.1	27.5	26.1	27.0	26.5	27.3	27.7
	6H	26.5	27.2	26.9	27.6	28.0	26.7	27.4	27.1	27.8	28.2
8H	8H	26.7	27.3	27.1	27.7	28.1	26.9	27.6	27.3	28.0	28.4
	12H	26.8	27.4	27.3	27.8	28.3	27.1	27.7	27.5	28.1	28.5
	4H	26.2	26.9	26.7	27.3	27.7	26.4	27.1	26.8	27.5	27.9
	6H	26.9	27.5	27.4	27.9	28.4	27.1	27.7	27.6	28.1	28.6
	8H	27.2	27.7	27.7	28.1	28.6	27.4	27.9	27.9	28.3	28.8
12H	12H	27.4	27.8	27.9	28.3	28.8	27.6	28.1	28.1	28.5	29.0
	4H	26.3	26.9	26.7	27.3	27.7	26.4	27.0	26.9	27.5	27.9
	6H	27.0	27.5	27.5	27.9	28.4	27.2	27.7	27.7	28.1	28.6
8H	8H	27.3	27.7	27.8	28.2	28.7	27.5	27.9	28.0	28.4	28.9
	12H	27.3	27.7	27.8	28.2	28.7	27.5	27.9	28.0	28.4	28.9
Variazione della posizione dell'osservatore per le distanze delle lampade S											
S = 1.0H		+0.1 / -0.1					+0.1 / -0.1				
S = 1.5H		+0.2 / -0.4					+0.2 / -0.4				
S = 2.0H		+0.4 / -0.7					+0.4 / -0.7				
Tabella standard		BK06					BK06				
Addendo di correzione		10.1					10.3				
Indici di abbagliamento corretti riferiti a 556lm Flusso luminoso sferico											

Studio Tecnico Fedrigo P.I. Andrea

Via P. Ghidoli 3/D  
20010 Vittuone (MI)Redattore Fedrigo P.I. Andrea  
Telefono 02-90310338  
Fax 02-90311538  
e-Mail info@studiofedrigo.it**Disano 22302210-00 Liset 2.0 - a sospensione - luce diretta - diffusore in policarbonato  
4000K CRI 80 55.4W CLD Bianco / Tabella UGR**

Lampada: Disano 22302210-00 Liset 2.0 - a sospensione - luce diretta - diffusore in policarbonato 4000K CRI 80 55.4W CLD Bianco

Lampadine: 1 x led\_li2.0\_8m\_diff\_4k

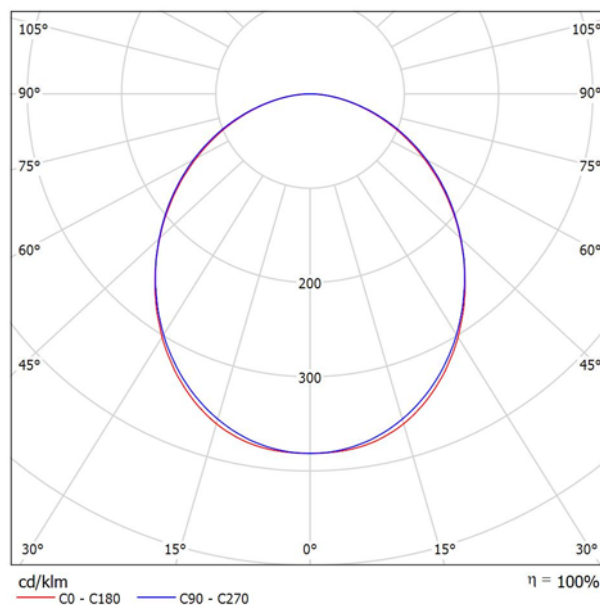
Valutazione di abbagliamento secondo UGR											
ρ Soffitto		70	70	50	50	30	70	70	50	50	30
ρ Pareti		50	30	50	30	30	50	30	50	30	30
ρ Pavimento		20	20	20	20	20	20	20	20	20	20
Dimensioni del locale X                  Y		Linea di mira perpendicolare all'asse delle lampade					Linea di mira parallela all'asse delle lampade				
2H	2H	22.9	24.2	23.2	24.4	24.7	23.1	24.4	23.3	24.6	24.8
	3H	24.3	25.5	24.7	25.8	26.1	24.6	25.7	24.9	26.0	26.3
	4H	24.9	26.0	25.3	26.3	26.6	25.2	26.3	25.5	26.6	26.8
	6H	25.4	26.4	25.7	26.7	27.0	25.6	26.6	26.0	26.9	27.3
	8H	25.5	26.5	25.9	26.8	27.1	25.8	26.7	26.1	27.1	27.4
	12H	25.6	26.5	26.0	26.9	27.2	25.9	26.8	26.2	27.1	27.5
4H	2H	23.6	24.7	23.9	25.0	25.3	23.7	24.8	24.0	25.1	25.4
	3H	25.2	26.2	25.6	26.5	26.8	25.4	26.3	25.8	26.7	27.0
	4H	25.9	26.8	26.3	27.1	27.5	26.1	27.0	26.5	27.3	27.7
	6H	26.5	27.2	26.9	27.6	28.0	26.7	27.4	27.1	27.8	28.2
	8H	26.7	27.3	27.1	27.7	28.1	26.9	27.6	27.3	28.0	28.4
	12H	26.8	27.4	27.3	27.8	28.3	27.1	27.7	27.5	28.1	28.5
8H	4H	26.2	26.9	26.7	27.3	27.7	26.4	27.1	26.8	27.5	27.9
	6H	26.9	27.5	27.4	27.9	28.4	27.1	27.7	27.6	28.1	28.6
	8H	27.2	27.7	27.7	28.1	28.6	27.4	27.9	27.9	28.3	28.8
	12H	27.4	27.8	27.9	28.3	28.8	27.6	28.1	28.1	28.5	29.0
12H	4H	26.3	26.9	26.7	27.3	27.7	26.4	27.0	26.9	27.5	27.9
	6H	27.0	27.5	27.5	27.9	28.4	27.2	27.7	27.7	28.1	28.6
	8H	27.3	27.7	27.8	28.2	28.7	27.5	27.9	28.0	28.4	28.9
Variazione della posizione dell'osservatore per le distanze delle lampade S											
S = 1.0H		+0.1 / -0.1					+0.1 / -0.1				
S = 1.5H		+0.2 / -0.4					+0.2 / -0.4				
S = 2.0H		+0.4 / -0.7					+0.4 / -0.7				
Tabella standard		BK06					BK06				
Addendo di correzione		10.1					10.3				
Indici di abbagliamento corretti riferiti a 5566lm Flusso luminoso sferico											

I valori UGR vengono calcolati secondo CIE Publ. 117. Spacing-to-Height-Ratio = 0.25.

Studio Tecnico Fedrigo P.I. Andrea

Via P. Ghidoli 3/D  
20010 Vittuone (MI)Redattore Fedrigo P.I. Andrea  
Telefono 02-90310338  
Fax 02-90311538  
e-Mail info@studiofedrigo.it**Disano 22302209-00 Liset 2.0 - a sospensione - luce diretta - diffusore in policarbonato  
4000K CRI 80 35W CLD Bianco / Scheda tecnica apparecchio**

Emissione luminosa 1:

Classificazione lampade secondo CIE: 100  
CIE Flux Code: 49 80 96 100 100

Corpo: in alluminio estruso con testate in alluminio pressofuso. Diffusore: in policarbonato opale. Classe di reazione al fuoco 1 (D.M. 26/06/84 e D.M. 03/09/01) Verniciatura: a polvere con vernice epossidica in poliestere resistente ai raggi UV. Low flicker: apparecchio con Flicker molto contenuto: luce uniforme per una maggior sicurezza visiva. Rischio fotobiologico: gruppo di rischio esente, secondo la norma EN62471. Norme di riferimento: EN60598-1. Hanno grado di protezione secondo la norma EN60529. Warnings: sospensioni non incluse, da acquistare a parte. Mantenimento flusso luminoso al 80%: 100.000h (L80B10) o mantenimento flusso luminoso al 90%: 50.000h (L90B10). A richiesta: - CRI<lt>90. - versione PUSH-DIMM sottocodice -1245 (4000K) o -3945 (3000K). - versione EM 1h sottocodice -09 (4000K) o -0928 (3000K). - versione EM 3h sottocodice -31 (4000K) o -3957 (3000K). - cablaggio passante per fila continua sottocodice -0072.

Emissione luminosa 1:

Valutazione di abbagliamento secondo UGR											
p Soffitto		70	70	50	50	30	70	70	50	50	30
p Pareti		50	30	50	30	30	50	30	50	30	30
p Pavimento		20	20	20	20	20	20	20	20	20	20
Dimensioni del locale X Y		Linea di mira perpendicolare all'asse delle lampade					Linea di mira parallela all'asse delle lampade				
2H	2H	22.9	24.2	23.2	24.4	24.7	23.1	24.4	23.3	24.6	24.8
	3H	24.3	25.5	24.7	25.8	26.1	24.6	25.7	24.9	26.0	26.3
	4H	24.9	26.0	25.3	26.3	26.6	25.2	26.3	25.5	26.6	26.8
	6H	25.4	26.4	25.7	26.7	27.0	25.6	26.6	26.0	26.9	27.3
	8H	25.5	26.5	25.9	26.8	27.1	25.8	26.7	26.1	27.1	27.4
4H	12H	25.6	26.5	26.0	26.9	27.2	25.9	26.8	26.2	27.1	27.5
	2H	23.6	24.7	23.9	25.0	25.3	23.7	24.8	24.0	25.1	25.4
	3H	25.2	26.2	25.6	26.5	26.8	25.4	26.3	25.8	26.7	27.0
	4H	25.9	26.8	26.3	27.1	27.5	26.1	27.0	26.5	27.3	27.7
	6H	26.5	27.2	26.9	27.6	28.0	26.7	27.4	27.1	27.8	28.2
8H	8H	26.7	27.3	27.1	27.7	28.1	26.9	27.6	27.3	28.0	28.4
	12H	26.8	27.4	27.2	27.8	28.3	27.1	27.7	27.5	28.1	28.5
	4H	26.2	26.9	26.7	27.3	27.7	26.4	27.1	26.8	27.5	27.9
	6H	26.9	27.5	27.4	27.9	28.4	27.1	27.7	27.6	28.1	28.6
	8H	27.2	27.7	27.7	28.1	28.6	27.4	27.9	27.9	28.3	28.8
12H	12H	27.4	27.8	27.9	28.3	28.8	27.6	28.1	28.1	28.5	29.0
	4H	26.3	26.9	26.7	27.3	27.7	26.4	27.0	26.9	27.5	27.9
	6H	27.0	27.5	27.5	27.9	28.4	27.2	27.7	27.7	28.1	28.6
	8H	27.3	27.7	27.8	28.2	28.7	27.5	27.9	28.0	28.4	28.9
	12H	27.4	27.8	27.9	28.3	28.8	27.6	28.1	28.1	28.5	29.0
Variazione della posizione dell'osservatore per le distanze delle lampade S											
S = 1.0H		+0.1 / -0.1					+0.1 / -0.1				
S = 1.5H		+0.2 / -0.4					+0.2 / -0.4				
S = 2.0H		+0.4 / -0.7					+0.4 / -0.7				
Tabella standard		BK06					BK06				
Addendo di correzione		10.1					10.3				
Indici di abbagliamento corretti riferiti a 3479lm Flusso luminoso sferico											

Studio Tecnico Fedrigo P.I. Andrea

Via P. Ghidoli 3/D  
20010 Vittuone (MI)Redattore Fedrigo P.I. Andrea  
Telefono 02-90310338  
Fax 02-90311538  
e-Mail info@studiofedrigo.it**Disano 22302209-00 Liset 2.0 - a sospensione - luce diretta - diffusore in policarbonato  
4000K CRI 80 35W CLD Bianco / Tabella UGR**

Lampada: Disano 22302209-00 Liset 2.0 - a sospensione - luce diretta - diffusore in policarbonato 4000K CRI 80 35W CLD Bianco

Lampadine: 1 x led\_li2.0\_5m\_diff\_4k

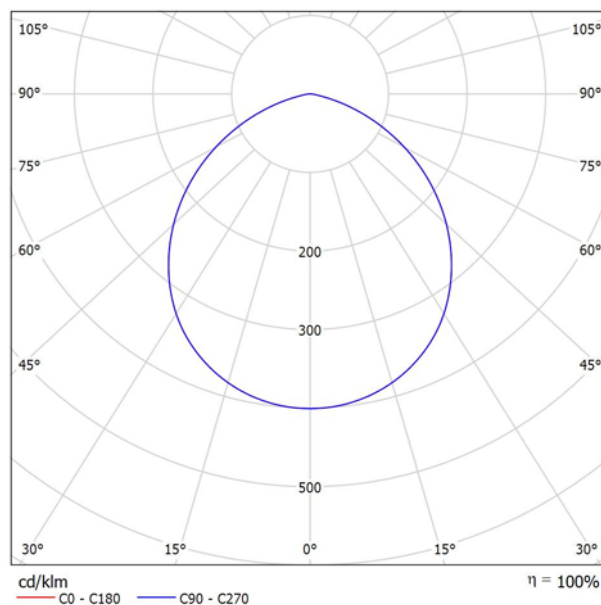
Valutazione di abbagliamento secondo UGR											
ρ Soffitto		70	70	50	50	30	70	70	50	50	30
ρ Pareti		50	30	50	30	30	50	30	50	30	30
ρ Pavimento		20	20	20	20	20	20	20	20	20	20
Dimensioni del locale X                  Y		Linea di mira perpendicolare all'asse delle lampade					Linea di mira parallela all'asse delle lampade				
2H	2H	22.9	24.2	23.2	24.4	24.7	23.1	24.4	23.3	24.6	24.8
	3H	24.3	25.5	24.7	25.8	26.1	24.6	25.7	24.9	26.0	26.3
	4H	24.9	26.0	25.3	26.3	26.6	25.2	26.3	25.5	26.6	26.8
	6H	25.4	26.4	25.7	26.7	27.0	25.6	26.6	26.0	26.9	27.3
	8H	25.5	26.5	25.9	26.8	27.1	25.8	26.7	26.1	27.1	27.4
	12H	25.6	26.5	26.0	26.9	27.2	25.9	26.8	26.2	27.1	27.5
4H	2H	23.6	24.7	23.9	25.0	25.3	23.7	24.8	24.0	25.1	25.4
	3H	25.2	26.2	25.6	26.5	26.8	25.4	26.3	25.8	26.7	27.0
	4H	25.9	26.8	26.3	27.1	27.5	26.1	27.0	26.5	27.3	27.7
	6H	26.5	27.2	26.9	27.6	28.0	26.7	27.4	27.1	27.8	28.2
	8H	26.7	27.3	27.1	27.7	28.1	26.9	27.6	27.3	28.0	28.4
	12H	26.8	27.4	27.2	27.8	28.3	27.1	27.7	27.5	28.1	28.5
8H	4H	26.2	26.9	26.7	27.3	27.7	26.4	27.1	26.8	27.5	27.9
	6H	26.9	27.5	27.4	27.9	28.4	27.1	27.7	27.6	28.1	28.6
	8H	27.2	27.7	27.7	28.1	28.6	27.4	27.9	27.9	28.3	28.8
	12H	27.4	27.8	27.9	28.3	28.8	27.6	28.1	28.1	28.5	29.0
12H	4H	26.3	26.9	26.7	27.3	27.7	26.4	27.0	26.9	27.5	27.9
	6H	27.0	27.5	27.5	27.9	28.4	27.2	27.7	27.7	28.1	28.6
	8H	27.3	27.7	27.8	28.2	28.7	27.5	27.9	28.0	28.4	28.9
Variazione della posizione dell'osservatore per le distanze delle lampade S											
S = 1.0H		+0.1 / -0.1					+0.1 / -0.1				
S = 1.5H		+0.2 / -0.4					+0.2 / -0.4				
S = 2.0H		+0.4 / -0.7					+0.4 / -0.7				
Tabella standard		BK06					BK06				
Addendo di correzione		10.1					10.3				
Indici di abbagliamento corretti riferiti a 3479lm Flusso luminoso sferico											

I valori UGR vengono calcolati secondo CIE Publ. 117. Spacing-to-Height-Ratio = 0.25.

Studio Tecnico Fedrigo P.I. Andrea

Via P. Ghidoli 3/D  
20010 Vittuone (MI)Redattore Fedrigo P.I. Andrea  
Telefono 02-90310338  
Fax 02-90311538  
e-Mail info@studiofedrigo.it**Disano 156415-00 883 Compact CRI95 - DIP SWITCH 4000K CRI 95 14W CLD Bianco / Scheda tecnica apparecchio**

Emissione luminosa 1:

Classificazione lampade secondo CIE: 100  
CIE Flux Code: 53 85 98 100 100

Corpo: in alluminio pressofuso. Diffusore: in materiale termoplastico resistente alle alte temperature. Verniciatura: a polvere poliestere, stabilizzata ai raggi UV, antingiallimento, previo trattamento di fosfatazione. Dissipatore: integrato. Low flicker: apparecchio con Flicker molto contenuto: luce uniforme per una maggior sicurezza visiva. Rischio fotobiologico: gruppo di rischio esente, secondo la norma EN62471. Norme di riferimento: EN60598-1. Hanno grado di protezione secondo la norma EN60529. Apparecchio conforme al CAM. Equipaggiamento - Dotazione: completo di staffa regolabile in acciaio.

Emissione luminosa 1:

Valutazione di abbagliamento secondo UGR											
ρ Soffitto		70	70	50	50	30	70	70	50	50	30
ρ Pareti		50	30	50	30	30	50	30	50	30	30
ρ Pavimento		20	20	20	20	20	20	20	20	20	20
Dimensioni del locale X      Y		Linea di mira perpendicolare all'asse delle lampade					Linea di mira parallela all'asse delle lampade				
2H	2H	25.1	26.3	25.4	26.6	26.8	25.1	26.3	25.4	26.6	26.8
	3H	26.1	27.2	26.4	27.5	27.7	26.1	27.2	26.4	27.5	27.7
	4H	26.3	27.3	26.6	27.6	27.9	26.3	27.3	26.6	27.6	27.9
	6H	26.3	27.3	26.7	27.6	27.9	26.3	27.3	26.7	27.6	27.9
	8H	26.3	27.2	26.7	27.5	27.9	26.3	27.2	26.7	27.5	27.9
4H	12H	26.3	27.2	26.7	27.5	27.8	26.3	27.2	26.7	27.5	27.8
	2H	25.6	26.7	26.0	26.9	27.2	25.6	26.7	26.0	26.9	27.2
	3H	26.7	27.6	27.1	27.9	28.3	26.7	27.6	27.1	27.9	28.3
	4H	27.0	27.8	27.4	28.1	28.5	27.0	27.8	27.4	28.1	28.5
	6H	27.1	27.7	27.5	28.1	28.5	27.1	27.7	27.5	28.1	28.5
8H	8H	27.1	27.7	27.5	28.1	28.5	27.1	27.7	27.5	28.1	28.5
	12H	27.1	27.6	27.5	28.0	28.4	27.1	27.6	27.5	28.0	28.4
	4H	27.1	27.7	27.5	28.1	28.5	27.1	27.7	27.5	28.1	28.5
	6H	27.2	27.7	27.6	28.1	28.5	27.2	27.7	27.6	28.1	28.5
	8H	27.2	27.6	27.6	28.0	28.5	27.2	27.6	27.6	28.0	28.5
12H	12H	27.2	27.5	27.7	28.0	28.5	27.2	27.5	27.7	28.0	28.5
	4H	27.1	27.6	27.5	28.0	28.4	27.1	27.6	27.5	28.0	28.4
	6H	27.1	27.6	27.6	28.0	28.5	27.1	27.6	27.6	28.0	28.5
	8H	27.2	27.5	27.6	28.0	28.5	27.2	27.5	27.6	28.0	28.5
Variazione della posizione dell'osservatore per le distanze delle lampade S											
S = 1.0H		+0.2 / -0.3					+0.2 / -0.3				
S = 1.5H		+0.4 / -0.8					+0.4 / -0.8				
S = 2.0H		+0.9 / -1.5					+0.9 / -1.5				
Tabella standard		BK03					BK03				
Addendo di correzione		9.6					9.6				
Indici di abbagliamento corretti riferiti a 1830lm Flusso luminoso sferico											

Studio Tecnico Fedrigo P.I. Andrea

Via P. Ghidoli 3/D  
20010 Vittuone (MI)Redattore Fedrigo P.I. Andrea  
Telefono 02-90310338  
Fax 02-90311538  
e-Mail info@studiofedrigo.it**Disano 156415-00 883 Compact CRI95 - DIP SWITCH 4000K CRI 95 14W CLD Bianco /  
Tabella UGR**Lampada: Disano 156415-00 883 Compact CRI95 - DIP SWITCH 4000K CRI 95 14W CLD Bianco  
Lampadine: 1 x led\_883\_14\_4k

Valutazione di abbagliamento secondo UGR											
ρ Soffitto		70	70	50	50	30	70	70	50	50	30
ρ Pareti		50	30	50	30	30	50	30	50	30	30
ρ Pavimento		20	20	20	20	20	20	20	20	20	20
Dimensioni del locale X            Y		Linea di mira perpendicolare all'asse delle lampade					Linea di mira parallela all'asse delle lampade				
2H	2H	25.1	26.3	25.4	26.6	26.8	25.1	26.3	25.4	26.6	26.8
	3H	26.1	27.2	26.4	27.5	27.7	26.1	27.2	26.4	27.5	27.7
	4H	26.3	27.3	26.6	27.6	27.9	26.3	27.3	26.6	27.6	27.9
	6H	26.3	27.3	26.7	27.6	27.9	26.3	27.3	26.7	27.6	27.9
	8H	26.3	27.2	26.7	27.5	27.9	26.3	27.2	26.7	27.5	27.9
	12H	26.3	27.2	26.7	27.5	27.8	26.3	27.2	26.7	27.5	27.8
4H	2H	25.6	26.7	26.0	26.9	27.2	25.6	26.7	26.0	26.9	27.2
	3H	26.7	27.6	27.1	27.9	28.3	26.7	27.6	27.1	27.9	28.3
	4H	27.0	27.8	27.4	28.1	28.5	27.0	27.8	27.4	28.1	28.5
	6H	27.1	27.7	27.5	28.1	28.5	27.1	27.7	27.5	28.1	28.5
	8H	27.1	27.7	27.5	28.1	28.5	27.1	27.7	27.5	28.1	28.5
	12H	27.1	27.6	27.5	28.0	28.4	27.1	27.6	27.5	28.0	28.4
8H	4H	27.1	27.7	27.5	28.1	28.5	27.1	27.7	27.5	28.1	28.5
	6H	27.2	27.7	27.6	28.1	28.5	27.2	27.7	27.6	28.1	28.5
	8H	27.2	27.6	27.6	28.0	28.5	27.2	27.6	27.6	28.0	28.5
	12H	27.2	27.5	27.7	28.0	28.5	27.2	27.5	27.7	28.0	28.5
12H	4H	27.1	27.6	27.5	28.0	28.4	27.1	27.6	27.5	28.0	28.4
	6H	27.1	27.6	27.6	28.0	28.5	27.1	27.6	27.6	28.0	28.5
	8H	27.2	27.5	27.6	28.0	28.5	27.2	27.5	27.6	28.0	28.5
Variazione della posizione dell'osservatore per le distanze delle lampade S											
S = 1.0H		+0.2 / -0.3					+0.2 / -0.3				
S = 1.5H		+0.4 / -0.8					+0.4 / -0.8				
S = 2.0H		+0.9 / -1.5					+0.9 / -1.5				
Tabella standard		BK03					BK03				
Addendo di correzione		9.6					9.6				
Indici di abbagliamento corretti riferiti a 1830lm Flusso luminoso sferico											

I valori UGR vengono calcolati secondo CIE Publ. 117. Spacing-to-Height-Ratio = 0.25.



Studio Tecnico Fedrigo P.I. Andrea

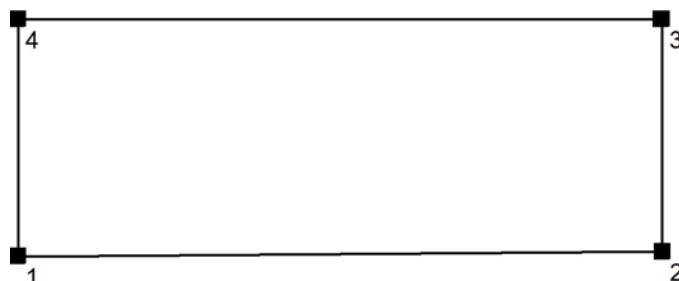
Via P. Ghidoli 3/D  
20010 Vittuone (MI)Redattore Fedrigo P.I. Andrea  
Telefono 02-90310338  
Fax 02-90311538  
e-Mail info@studiofedrigo.it**025 - INGRESSO ATRIO / Protocollo di input**

Altezza della superficie utile: 0.850 m

Zona margine: 0.000 m

Fattore di manutenzione: 0.80

Altezza locale: 4.500 m

Base: 4.20 m<sup>2</sup>

Superficie	Rho [%]	da ( [m]   [m] )	in direzione ( [m]   [m] )	Lunghezza [m]
Pavimento	20	/	/	/
Soffitto	70	/	/	/
Parete 1	50	( 38.788   9.422 )	( 42.199   9.446 )	3.411
Parete 2	50	( 42.199   9.446 )	( 42.194   10.667 )	1.220
Parete 3	50	( 42.194   10.667 )	( 38.788   10.667 )	3.406
Parete 4	50	( 38.788   10.667 )	( 38.788   9.422 )	1.245



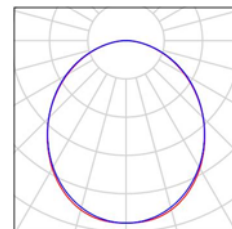
Studio Tecnico Fedrigo P.I. Andrea

Via P. Ghidoli 3/D  
20010 Vittuone (MI)

Redattore Fedrigo P.I. Andrea  
Telefono 02-90310338  
Fax 02-90311538  
e-Mail info@studiofedrigo.it

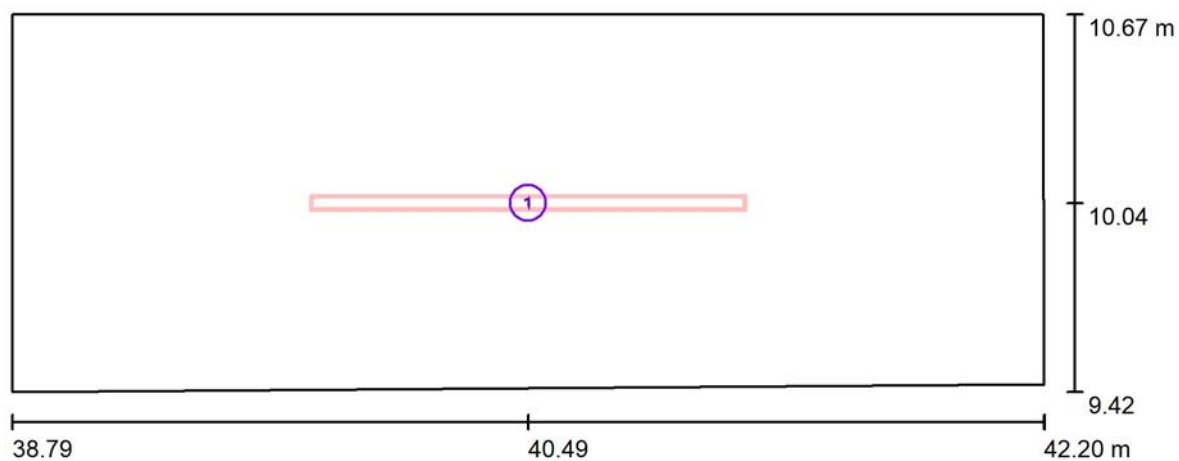
## 025 - INGRESSO ATRIO / Lista pezzi lampade

1 Pezzo Disano 22302209-00 Liset 2.0 - a sospensione -  
luce diretta - diffusore in policarbonato 4000K  
CRI 80 35W CLD Bianco  
Articolo No.: 22302209-00  
Flusso luminoso (Lampada): 3479 lm  
Flusso luminoso (Lampadine): 3479 lm  
Potenza lampade: 35.0 W  
Classificazione lampade secondo CIE: 100  
CIE Flux Code: 49 80 96 100 100  
Dotazione: 1 x led\_li2.0\_5m\_diff\_4k (Fattore di  
correzione 1.000).





Studio Tecnico Fedrigo P.I. Andrea

Via P. Ghidoli 3/D  
20010 Vittuone (MI)Redattore Fedrigo P.I. Andrea  
Telefono 02-90310338  
Fax 02-90311538  
e-Mail info@studiofedrigo.it**025 - INGRESSO ATRIO / Lampade (planimetria)**

Scala 1 : 25

**Distinta lampade**

No.	Pezzo	Denominazione
1	1	Disano 22302209-00 Liset 2.0 - a sospensione - luce diretta - diffusore in policarbonato 4000K CRI 80 35W CLD Bianco



Studio Tecnico Fedrigo P.I. Andrea

Via P. Ghidoli 3/D  
20010 Vittuone (MI)Redattore Fedrigo P.I. Andrea  
Telefono 02-90310338  
Fax 02-90311538  
e-Mail info@studiofedrigo.it**025 - INGRESSO ATRIO / Risultati illuminotecnici**Flusso luminoso sferico: 3479 lm  
Potenza totale: 35.0 W  
Fattore di  
manutenzione: 0.80  
Zona margine: 0.000 m

Superficie	Illuminamenti medi [lx]			Coefficiente di riflessione [%]	Luminanza medio [cd/m²]
	diretto	indiretto	totale		
Superficie utile	156	68	224	/	/
Pavimento	95	50	144	20	9.20
Soffitto	0.00	30	30	70	6.59
Parete 1	63	53	116	50	18
Parete 2	42	47	89	50	14
Parete 3	62	53	115	50	18
Parete 4	42	47	89	50	14

Regolarità sulla superficie utile

 $E_{\min} / E_m: 0.635 (1:2)$  $E_{\min} / E_{\max}: 0.473 (1:2)$ Potenza allacciata specifica:  $8.33 \text{ W/m}^2 = 3.72 \text{ W/m}^2/100 \text{ lx}$  (Base:  $4.20 \text{ m}^2$ )

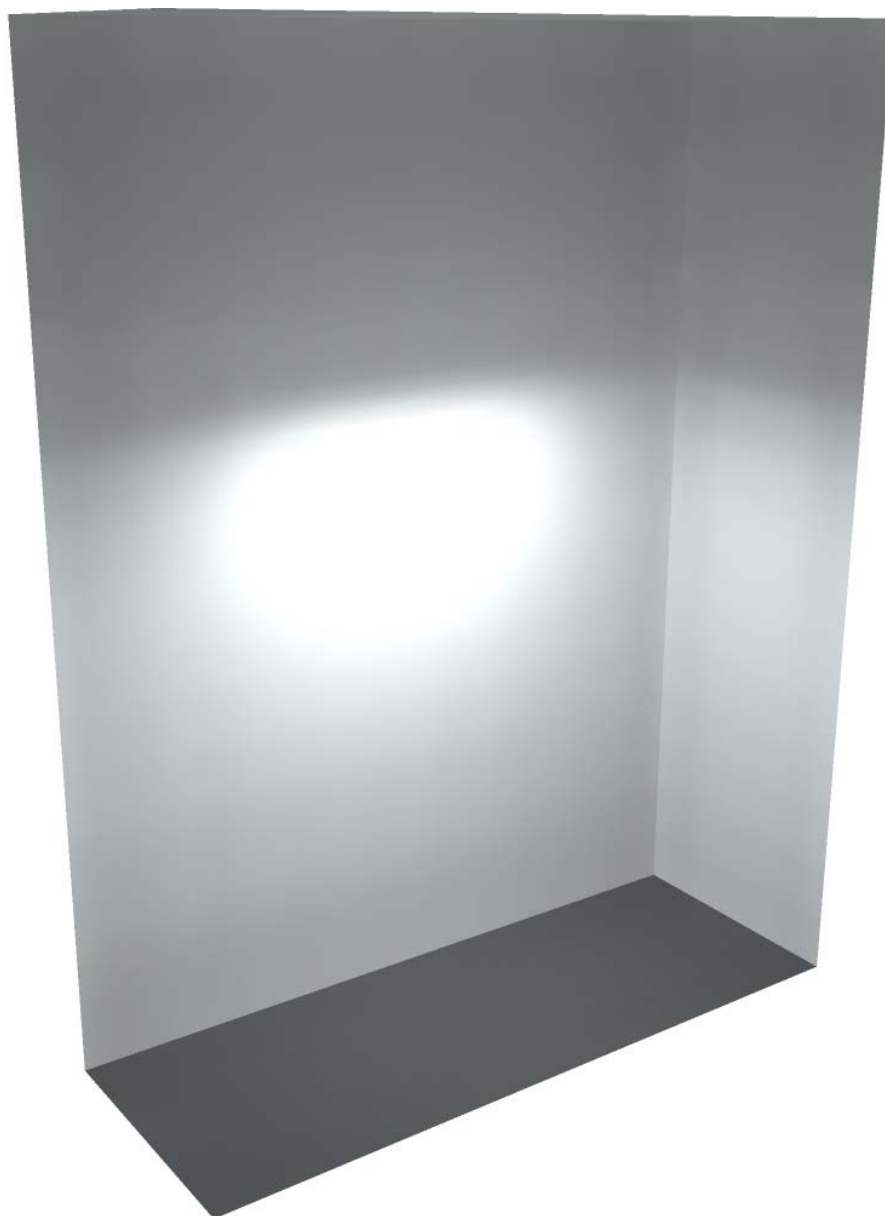


Studio Tecnico Fedrigo P.I. Andrea

Via P. Ghidoli 3/D  
20010 Vittuone (MI)

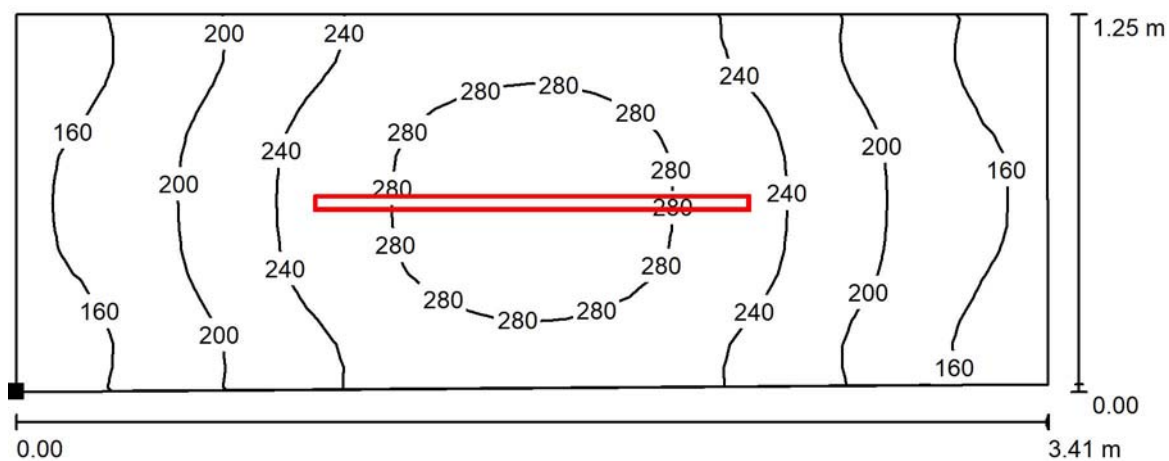
Redattore Fedrigo P.I. Andrea  
Telefono 02-90310338  
Fax 02-90311538  
e-Mail [info@studiofedrigo.it](mailto:info@studiofedrigo.it)

## 025 - INGRESSO ATRIO / Rendering 3D





Studio Tecnico Fedrigo P.I. Andrea

Via P. Ghidoli 3/D  
20010 Vittuone (MI)Redattore Fedrigo P.I. Andrea  
Telefono 02-90310338  
Fax 02-90311538  
e-Mail info@studiofedrigo.it**025 - INGRESSO ATRIO / Superficie utile / Iso linee (E)**Posizione della superficie nel locale:  
Punto contrassegnato:  
(38.788 m, 9.422 m, 0.850 m)

Valori in Lux, Scala 1 : 25

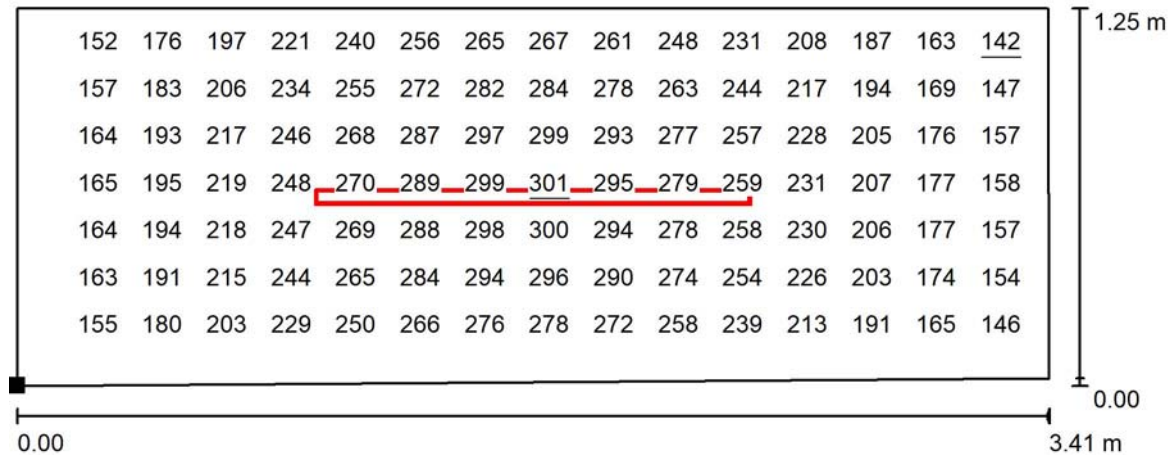


Reticolo: 32 x 16 Punti

 $E_m$  [lx]  
224 $E_{min}$  [lx]  
142 $E_{max}$  [lx]  
301 $E_{min} / E_m$   
0.635 $E_{min} / E_{max}$   
0.473



Studio Tecnico Fedrigo P.I. Andrea

Via P. Ghidoli 3/D  
20010 Vittuone (MI)Redattore Fedrigo P.I. Andrea  
Telefono 02-90310338  
Fax 02-90311538  
e-Mail info@studiofedrigo.it**025 - INGRESSO ATRIO / Superficie utile / Grafica dei valori (E)**

Valori in Lux, Scala 1 : 25

Impossibile visualizzare tutti i valori calcolati.

Posizione della superficie nel locale:

Punto contrassegnato:

(38.788 m, 9.422 m, 0.850 m)



Reticolo: 32 x 16 Punti

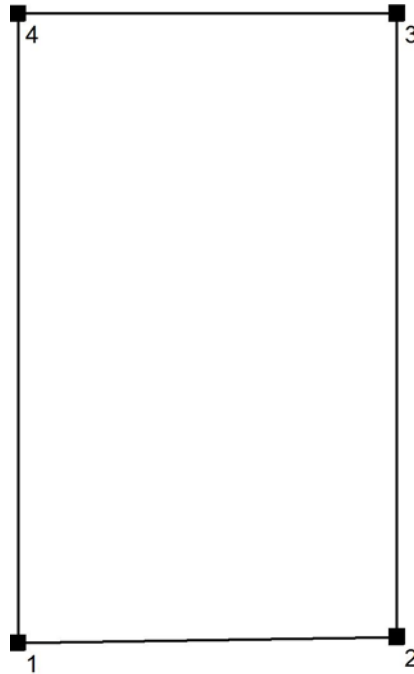
 $E_m$  [lx]  
224 $E_{min}$  [lx]  
142 $E_{max}$  [lx]  
301 $E_{min} / E_m$   
0.635 $E_{min} / E_{max}$   
0.473



Studio Tecnico Fedrigo P.I. Andrea

Via P. Ghidoli 3/D  
20010 Vittuone (MI)Redattore Fedrigo P.I. Andrea  
Telefono 02-90310338  
Fax 02-90311538  
e-Mail info@studiofedrigo.it**025 - INGRESSO / Protocollo di input**Altezza della superficie utile: 0.850 m  
Zona margine: 0.000 m

Fattore di manutenzione: 0.80

Altezza locale: 4.500 m  
Base: 14.88 m<sup>2</sup>

Superficie	Rho [%]	da ( [m]   [m] )	in direzione ( [m]   [m] )	Lunghezza [m]
Pavimento	20	/	/	/
Soffitto	70	/	/	/
Parete 1	50	( 39.049   10.720 )	( 42.049   10.768 )	3.000
Parete 2	50	( 42.049   10.768 )	( 42.049   15.705 )	4.937
Parete 3	50	( 42.049   15.705 )	( 39.049   15.705 )	3.000
Parete 4	50	( 39.049   15.705 )	( 39.049   10.720 )	4.985



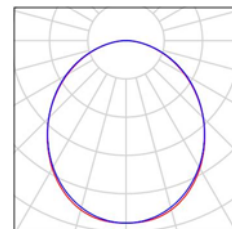
Studio Tecnico Fedrigo P.I. Andrea

Via P. Ghidoli 3/D  
20010 Vittuone (MI)

Redattore Fedrigo P.I. Andrea  
Telefono 02-90310338  
Fax 02-90311538  
e-Mail info@studiofedrigo.it

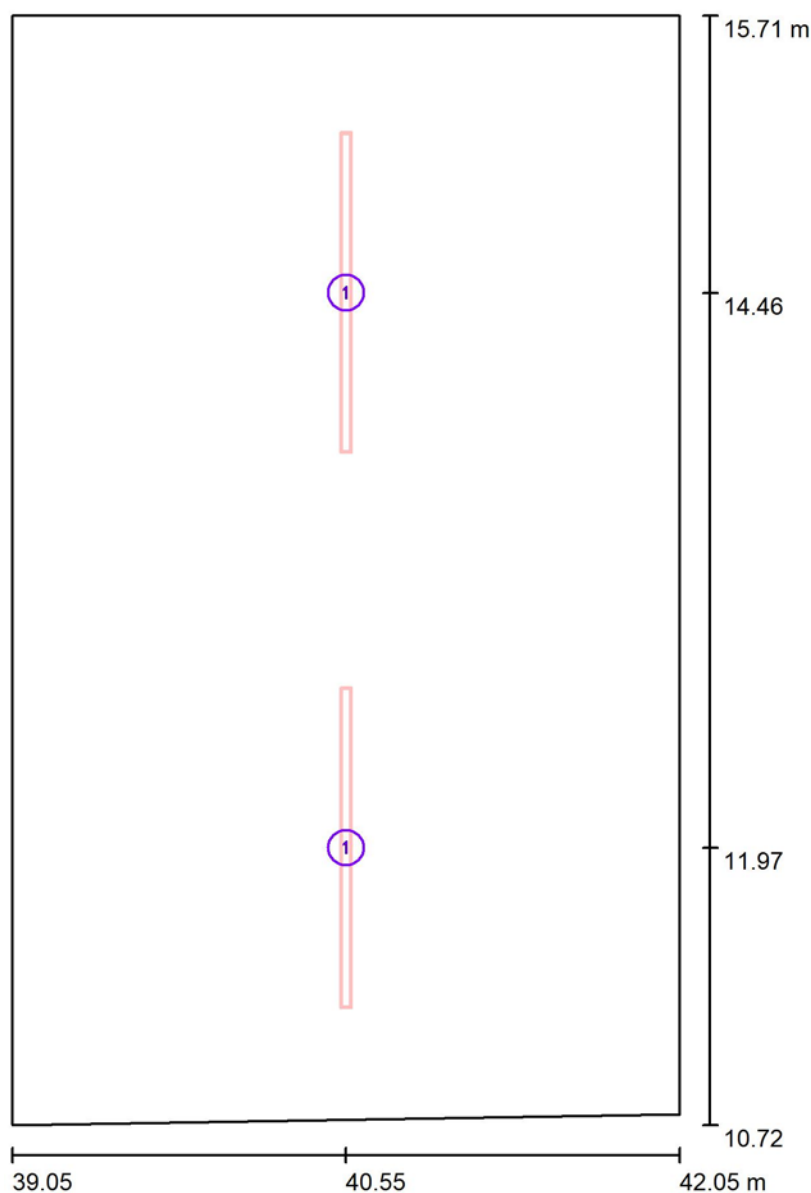
## 025 - INGRESSO / Lista pezzi lampade

2 Pezzo      Disano 22302209-00 Liset 2.0 - a sospensione -  
luce diretta - diffusore in policarbonato 4000K  
CRI 80 35W CLD Bianco  
Articolo No.: 22302209-00  
Flusso luminoso (Lampada): 3479 lm  
Flusso luminoso (Lampadine): 3479 lm  
Potenza lampade: 35.0 W  
Classificazione lampade secondo CIE: 100  
CIE Flux Code: 49 80 96 100 100  
Dotazione: 1 x led\_li2.0\_5m\_diff\_4k (Fattore di  
correzione 1.000).





Studio Tecnico Fedrigo P.I. Andrea

Via P. Ghidoli 3/D  
20010 Vittuone (MI)Redattore Fedrigo P.I. Andrea  
Telefono 02-90310338  
Fax 02-90311538  
e-Mail info@studiofedrigo.it**025 - INGRESSO / Lampade (planimetria)**

Scala 1 : 34

**Distinta lampade**

No.	Pezzo	Denominazione
1	2	Disano 22302209-00 Liset 2.0 - a sospensione - luce diretta - diffusore in policarbonato 4000K CRI 80 35W CLD Bianco



Studio Tecnico Fedrigo P.I. Andrea

Via P. Ghidoli 3/D  
20010 Vittuone (MI)Redattore Fedrigo P.I. Andrea  
Telefono 02-90310338  
Fax 02-90311538  
e-Mail info@studiofedrigo.it**025 - INGRESSO / Risultati illuminotecnici**Flusso luminoso sferico: 6958 lm  
Potenza totale: 70.0 W  
Fattore di  
manutenzione: 0.80  
Zona margine: 0.000 m

Superficie	Illuminamenti medi [lx]			Coefficiente di riflessione [%]	Luminanza medio [cd/m²]
	diretto	indiretto	totale		
Superficie utile	183	50	233	/	/
Pavimento	128	51	179	20	11
Soffitto	0.00	33	33	70	7.43
Parete 1	56	41	96	50	15
Parete 2	49	41	90	50	14
Parete 3	55	41	96	50	15
Parete 4	48	41	89	50	14

Regolarità sulla superficie utile

 $E_{\min} / E_m$ : 0.588 (1:2) $E_{\min} / E_{\max}$ : 0.439 (1:2)Potenza allacciata specifica:  $4.70 \text{ W/m}^2 = 2.02 \text{ W/m}^2/100 \text{ lx}$  (Base:  $14.88 \text{ m}^2$ )



Studio Tecnico Fedrigo P.I. Andrea

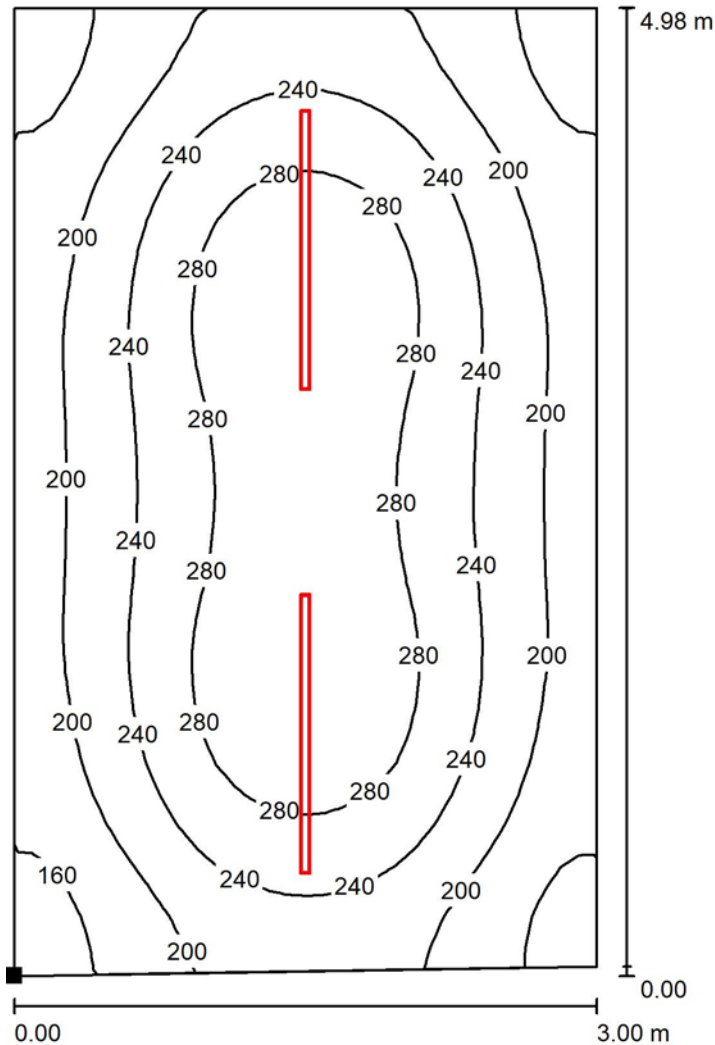
Via P. Ghidoli 3/D  
20010 Vittuone (MI)

Redattore Fedrigo P.I. Andrea  
Telefono 02-90310338  
Fax 02-90311538  
e-Mail [info@studiofedrigo.it](mailto:info@studiofedrigo.it)

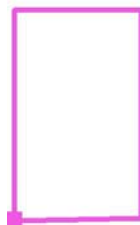
## 025 - INGRESSO / Rendering 3D



Studio Tecnico Fedrigo P.I. Andrea

Via P. Ghidoli 3/D  
20010 Vittuone (MI)Redattore Fedrigo P.I. Andrea  
Telefono 02-90310338  
Fax 02-90311538  
e-Mail info@studiofedrigo.it**025 - INGRESSO / Superficie utile / Isolinee (E)**

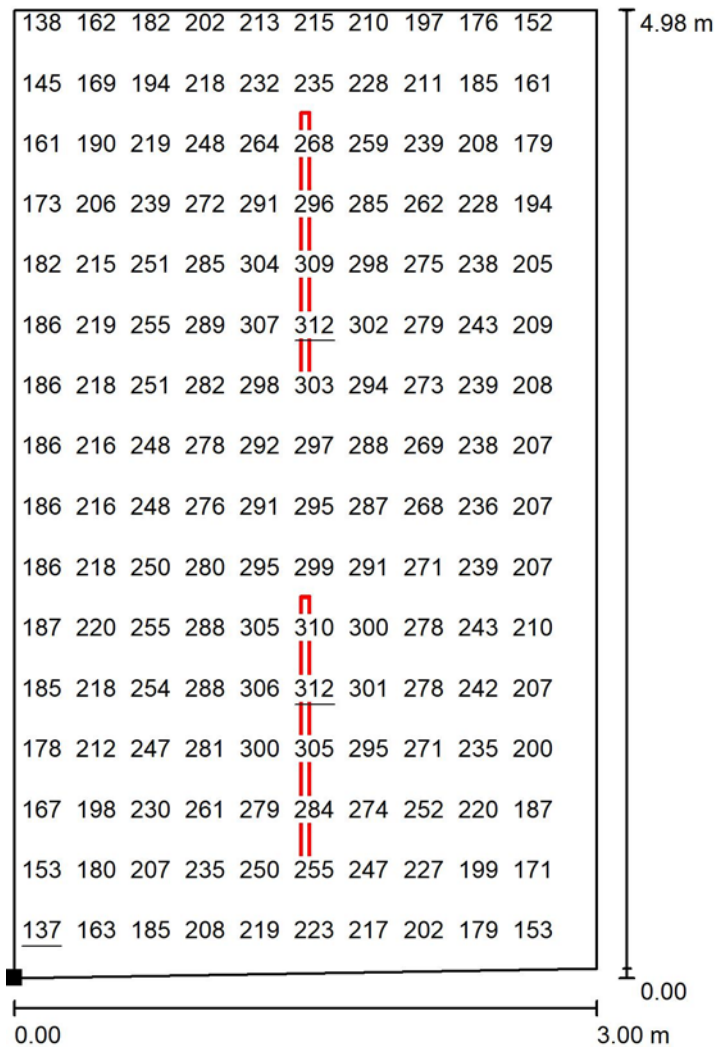
Valori in Lux, Scala 1 : 39

Posizione della superficie nel locale:  
Punto contrassegnato:  
(39.049 m, 10.720 m, 0.850 m)

Reticolo: 32 x 32 Punti

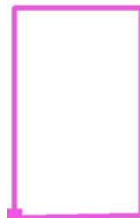
 $E_m$  [lx]  
233 $E_{min}$  [lx]  
137 $E_{max}$  [lx]  
312 $E_{min} / E_m$   
0.588 $E_{min} / E_{max}$   
0.439

Studio Tecnico Fedrigo P.I. Andrea

Via P. Ghidoli 3/D  
20010 Vittuone (MI)Redattore Fedrigo P.I. Andrea  
Telefono 02-90310338  
Fax 02-90311538  
e-Mail info@studiofedrigo.it**025 - INGRESSO / Superficie utile / Grafica dei valori (E)**

Valori in Lux, Scala 1 : 39

Impossibile visualizzare tutti i valori calcolati.

Posizione della superficie nel locale:  
Punto contrassegnato:  
(39.049 m, 10.720 m, 0.850 m)

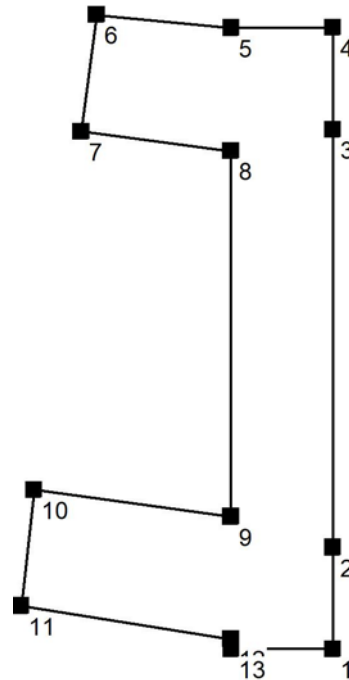
Reticolo: 32 x 32 Punti

 $E_m$  [lx]  
233 $E_{min}$  [lx]  
137 $E_{max}$  [lx]  
312 $E_{min} / E_m$   
0.588 $E_{min} / E_{max}$   
0.439

Studio Tecnico Fedrigo P.I. Andrea

Via P. Ghidoli 3/D  
20010 Vittuone (MI)Redattore Fedrigo P.I. Andrea  
Telefono 02-90310338  
Fax 02-90311538  
e-Mail info@studiofedrigo.it**023 - PASSAGGIO PARTE 01 / Protocollo di input**Altezza della superficie utile: 0.850 m  
Zona margine: 0.000 m

Fattore di manutenzione: 0.80

Altezza locale: 4.500 m  
Base: 90.79 m<sup>2</sup>

Superficie	Rho [%]	da ( [m]   [m] )	in direzione ( [m]   [m] )	Lunghezza [m]
Pavimento	20	/	/	/
Soffitto	70	/	/	/
Parete 1	50	( 21.293   15.705 )	( 21.293   18.705 )	3.000
Parete 2	50	( 21.293   18.705 )	( 21.293   30.996 )	12.290
Parete 3	50	( 21.293   30.996 )	( 21.293   33.995 )	3.000
Parete 4	50	( 21.293   33.995 )	( 18.300   33.984 )	2.993
Parete 5	50	( 18.300   33.984 )	( 14.348   34.363 )	3.971
Parete 6	50	( 14.348   34.363 )	( 13.896   30.936 )	3.457
Parete 7	50	( 13.896   30.936 )	( 18.293   30.363 )	4.435
Parete 8	50	( 18.293   30.363 )	( 18.293   19.609 )	10.754
Parete 9	50	( 18.293   19.609 )	( 12.508   20.400 )	5.839
Parete 10	50	( 12.508   20.400 )	( 12.129   16.986 )	3.435
Parete 11	50	( 12.129   16.986 )	( 18.293   16.005 )	6.242
Parete 12	50	( 18.293   16.005 )	( 18.299   15.705 )	0.299
Parete 13	50	( 18.299   15.705 )	( 21.293   15.705 )	2.994



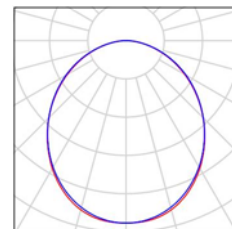
Studio Tecnico Fedrigo P.I. Andrea

Via P. Ghidoli 3/D  
20010 Vittuone (MI)

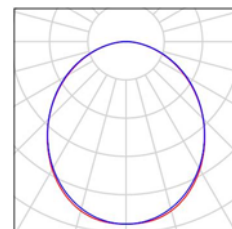
Redattore Fedrigo P.I. Andrea  
Telefono 02-90310338  
Fax 02-90311538  
e-Mail info@studiofedrigo.it

## 023 - PASSAGGIO PARTE 01 / Lista pezzi lampade

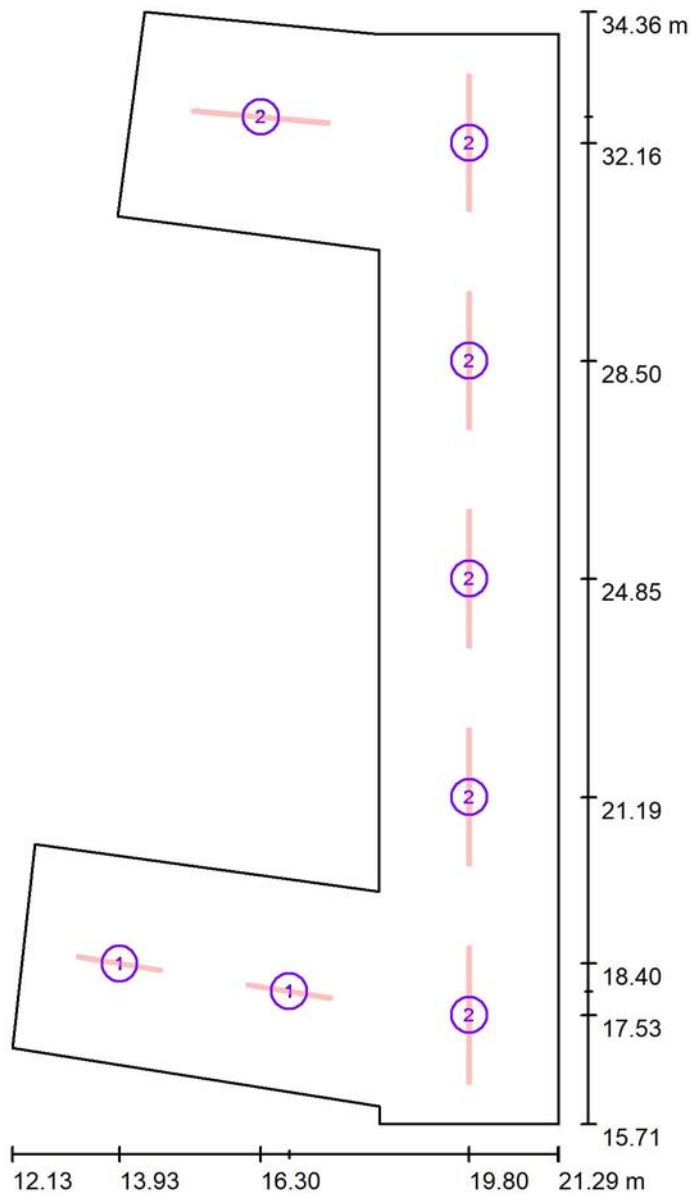
2 Pezzo Disano 22302209-00 Liset 2.0 - a sospensione -  
luce diretta - diffusore in policarbonato 4000K  
CRI 80 35W CLD Bianco  
Articolo No.: 22302209-00  
Flusso luminoso (Lampada): 3479 lm  
Flusso luminoso (Lampadine): 3479 lm  
Potenza lampade: 35.0 W  
Classificazione lampade secondo CIE: 100  
CIE Flux Code: 49 80 96 100 100  
Dotazione: 1 x led\_li2.0\_5m\_diff\_4k (Fattore di  
correzione 1.000).



6 Pezzo Disano 22302210-00 Liset 2.0 - a sospensione -  
luce diretta - diffusore in policarbonato 4000K  
CRI 80 55.4W CLD Bianco  
Articolo No.: 22302210-00  
Flusso luminoso (Lampada): 5566 lm  
Flusso luminoso (Lampadine): 5566 lm  
Potenza lampade: 55.4 W  
Classificazione lampade secondo CIE: 100  
CIE Flux Code: 49 80 96 100 100  
Dotazione: 1 x led\_li2.0\_8m\_diff\_4k (Fattore di  
correzione 1.000).



Studio Tecnico Fedrigo P.I. Andrea

Via P. Ghidoli 3/D  
20010 Vittuone (MI)Redattore Fedrigo P.I. Andrea  
Telefono 02-90310338  
Fax 02-90311538  
e-Mail info@studiofedrigo.it**023 - PASSAGGIO PARTE 01 / Lampade (planimetria)**

Scala 1 : 127

**Distinta lampade**

No.	Pezzo	Denominazione
1	2	Disano 22302209-00 Liset 2.0 - a sospensione - luce diretta - diffusore in polycarbonato 4000K CRI 80 35W CLD Bianco
2	6	Disano 22302210-00 Liset 2.0 - a sospensione - luce diretta - diffusore in polycarbonato 4000K CRI 80 55.4W CLD Bianco



Studio Tecnico Fedrigo P.I. Andrea

Via P. Ghidoli 3/D  
20010 Vittuone (MI)Redattore Fedrigo P.I. Andrea  
Telefono 02-90310338  
Fax 02-90311538  
e-Mail info@studiofedrigo.it**023 - PASSAGGIO PARTE 01 / Risultati illuminotecnici**

Flusso luminoso sferico: 40352 lm

Potenza totale: 402.4 W

Fattore di  
manutenzione: 0.80

Zona margine: 0.000 m

Superficie	Illuminamenti medi [lx]			Coefficiente di riflessione [%]	Luminanza medio [cd/m²]
	diretto	indiretto	totale		
Superficie utile	227	46	273	/	/
Pavimento	178	54	232	20	15
Soffitto	0.00	43	43	70	9.60
Parete 1	66	45	111	50	18
Parete 2	69	52	121	50	19
Parete 3	66	47	113	50	18
Parete 4	67	46	113	50	18
Parete 5	55	42	98	50	16
Parete 6	42	41	84	50	13
Parete 7	42	43	85	50	14
Parete 8	67	54	121	50	19
Parete 9	40	39	79	50	13
Parete 10	40	35	75	50	12
Parete 11	47	38	85	50	14
Parete 12	34	47	81	50	13
Parete 13	65	47	112	50	18

Regolarità sulla superficie utile

 $E_{\min} / E_m$ : 0.319 (1:3) $E_{\min} / E_{\max}$ : 0.208 (1:5)Potenza allacciata specifica:  $4.43 \text{ W/m}^2 = 1.62 \text{ W/m}^2/100 \text{ lx}$  (Base:  $90.79 \text{ m}^2$ )

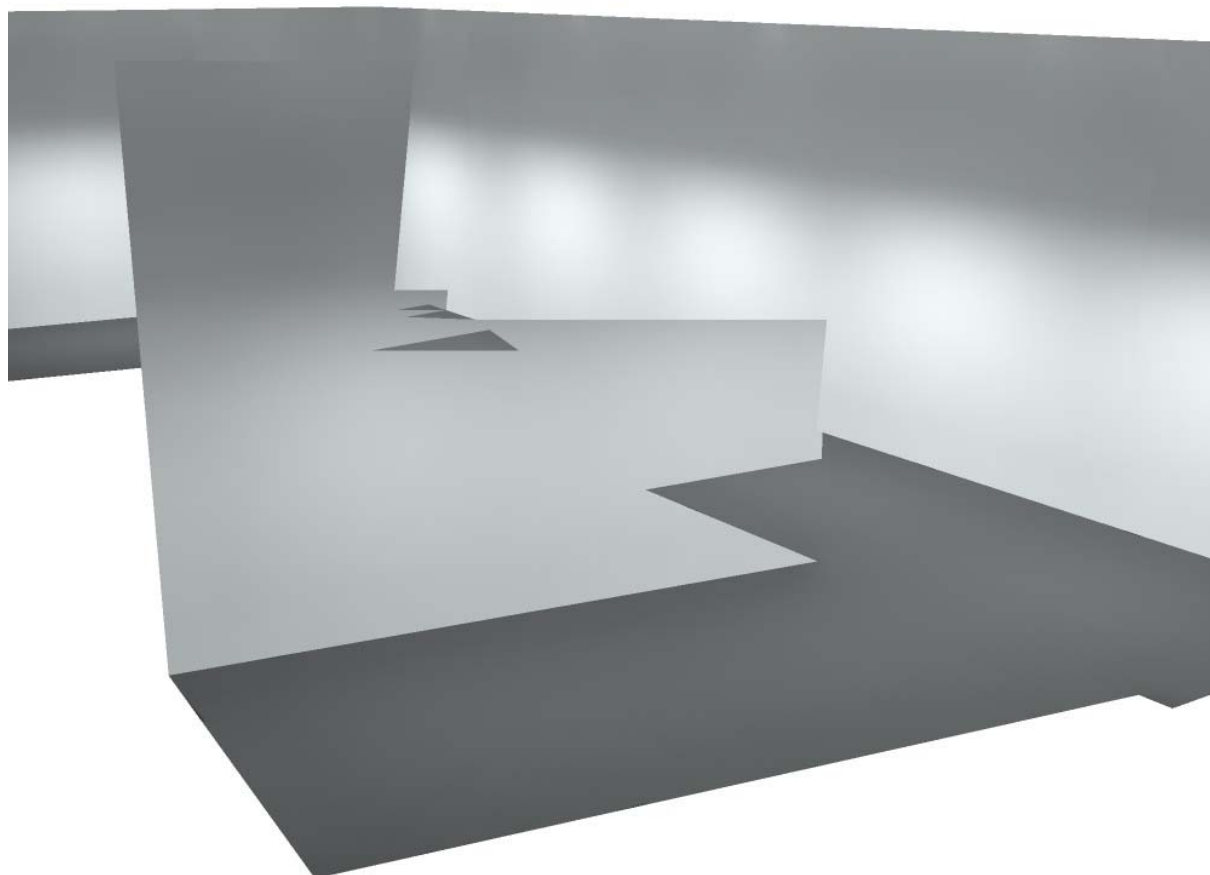


Studio Tecnico Fedrigo P.I. Andrea

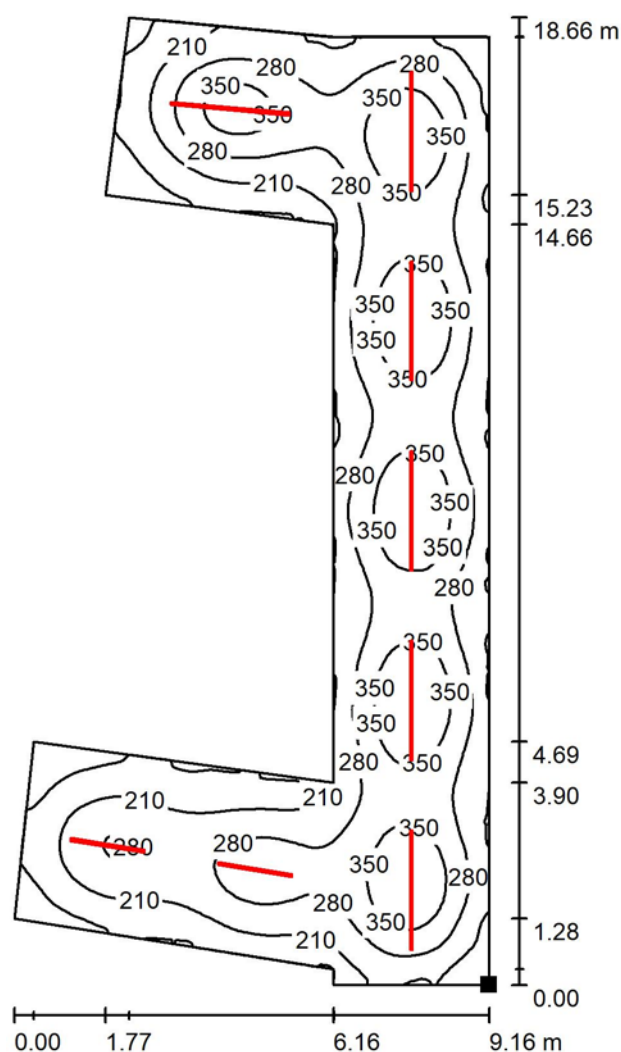
Via P. Ghidoli 3/D  
20010 Vittuone (MI)

Redattore Fedrigo P.I. Andrea  
Telefono 02-90310338  
Fax 02-90311538  
e-Mail [info@studiofedrigo.it](mailto:info@studiofedrigo.it)

## 023 - PASSAGGIO PARTE 01 / Rendering 3D



Studio Tecnico Fedrigo P.I. Andrea

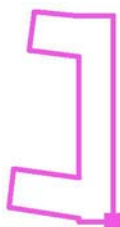
Via P. Ghidoli 3/D  
20010 Vittuone (MI)Redattore Fedrigo P.I. Andrea  
Telefono 02-90310338  
Fax 02-90311538  
e-Mail info@studiofedrigo.it**023 - PASSAGGIO PARTE 01 / Superficie utile / Isolinee (E)**

Valori in Lux, Scala 1 : 146

Posizione della superficie nel locale:

Punto contrassegnato:

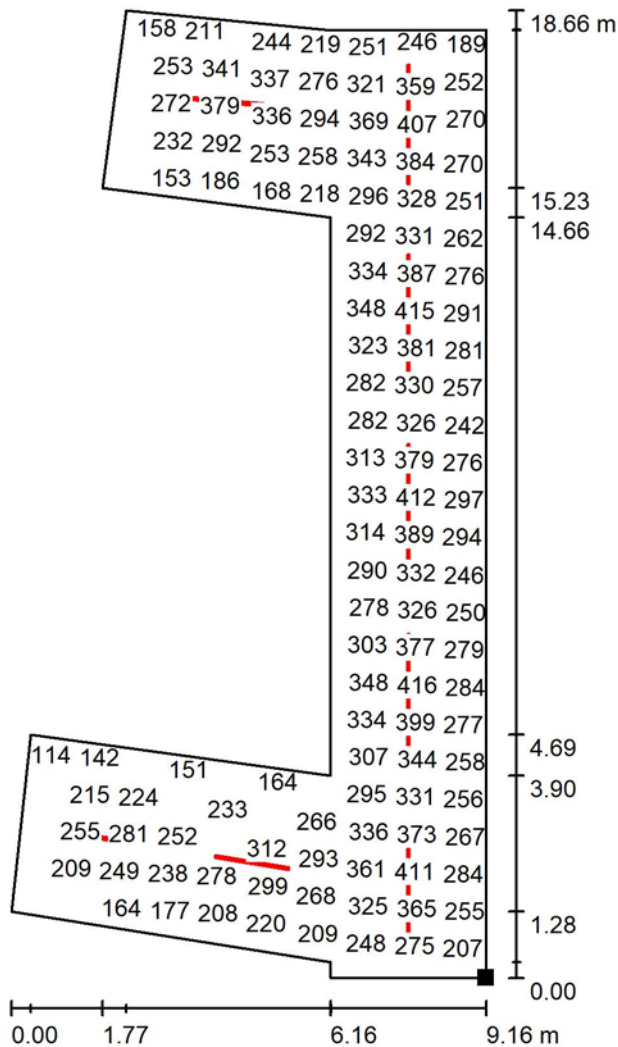
(21.293 m, 15.705 m, 0.850 m)



Reticolo: 128 x 128 Punti

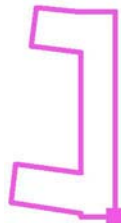
 $E_m$  [lx]  
273 $E_{min}$  [lx]  
87 $E_{max}$  [lx]  
418 $E_{min} / E_m$   
0.319 $E_{min} / E_{max}$   
0.208

Studio Tecnico Fedrigo P.I. Andrea

Via P. Ghidoli 3/D  
20010 Vittuone (MI)Redattore Fedrigo P.I. Andrea  
Telefono 02-90310338  
Fax 02-90311538  
e-Mail info@studiofedrigo.it**023 - PASSAGGIO PARTE 01 / Superficie utile / Grafica dei valori (E)**

Valori in Lux, Scala 1 : 146

Impossibile visualizzare tutti i valori calcolati.

Posizione della superficie nel locale:  
Punto contrassegnato:  
(21.293 m, 15.705 m, 0.850 m)

Reticolo: 128 x 128 Punti

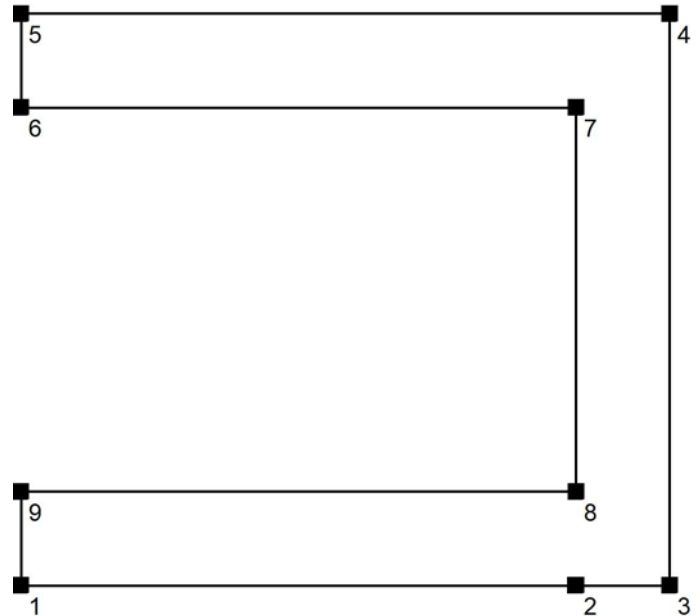
 $E_m$  [lx]  
273 $E_{min}$  [lx]  
87 $E_{max}$  [lx]  
418 $E_{min} / E_m$   
0.319 $E_{min} / E_{max}$   
0.208



Studio Tecnico Fedrigo P.I. Andrea

Via P. Ghidoli 3/D  
20010 Vittuone (MI)Redattore Fedrigo P.I. Andrea  
Telefono 02-90310338  
Fax 02-90311538  
e-Mail info@studiofedrigo.it**023 - PASSAGGIO PARTE 02 / Protocollo di input**Altezza della superficie utile: 0.850 m  
Zona margine: 0.000 m

Fattore di manutenzione: 0.80

Altezza locale: 4.500 m  
Base: 161.40 m<sup>2</sup>

Superficie	Rho [%]	da ( [m]   [m] )	in direzione ( [m]   [m] )	Lunghezza [m]
Pavimento	20	/	/	/
Soffitto	70	/	/	/
Parete 1	50	( 21.293   15.705 )	( 39.049   15.705 )	17.756
Parete 2	50	( 39.049   15.705 )	( 42.049   15.706 )	3.000
Parete 3	50	( 42.049   15.706 )	( 42.049   33.995 )	18.290
Parete 4	50	( 42.049   33.995 )	( 21.293   33.995 )	20.756
Parete 5	50	( 21.293   33.995 )	( 21.293   30.995 )	3.000
Parete 6	50	( 21.293   30.995 )	( 39.049   30.995 )	17.756
Parete 7	50	( 39.049   30.995 )	( 39.049   18.705 )	12.290
Parete 8	50	( 39.049   18.705 )	( 21.293   18.705 )	17.756
Parete 9	50	( 21.293   18.705 )	( 21.293   15.705 )	3.000



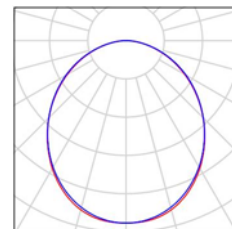
Studio Tecnico Fedrigo P.I. Andrea

Via P. Ghidoli 3/D  
20010 Vittuone (MI)

Redattore Fedrigo P.I. Andrea  
Telefono 02-90310338  
Fax 02-90311538  
e-Mail info@studiofedrigo.it

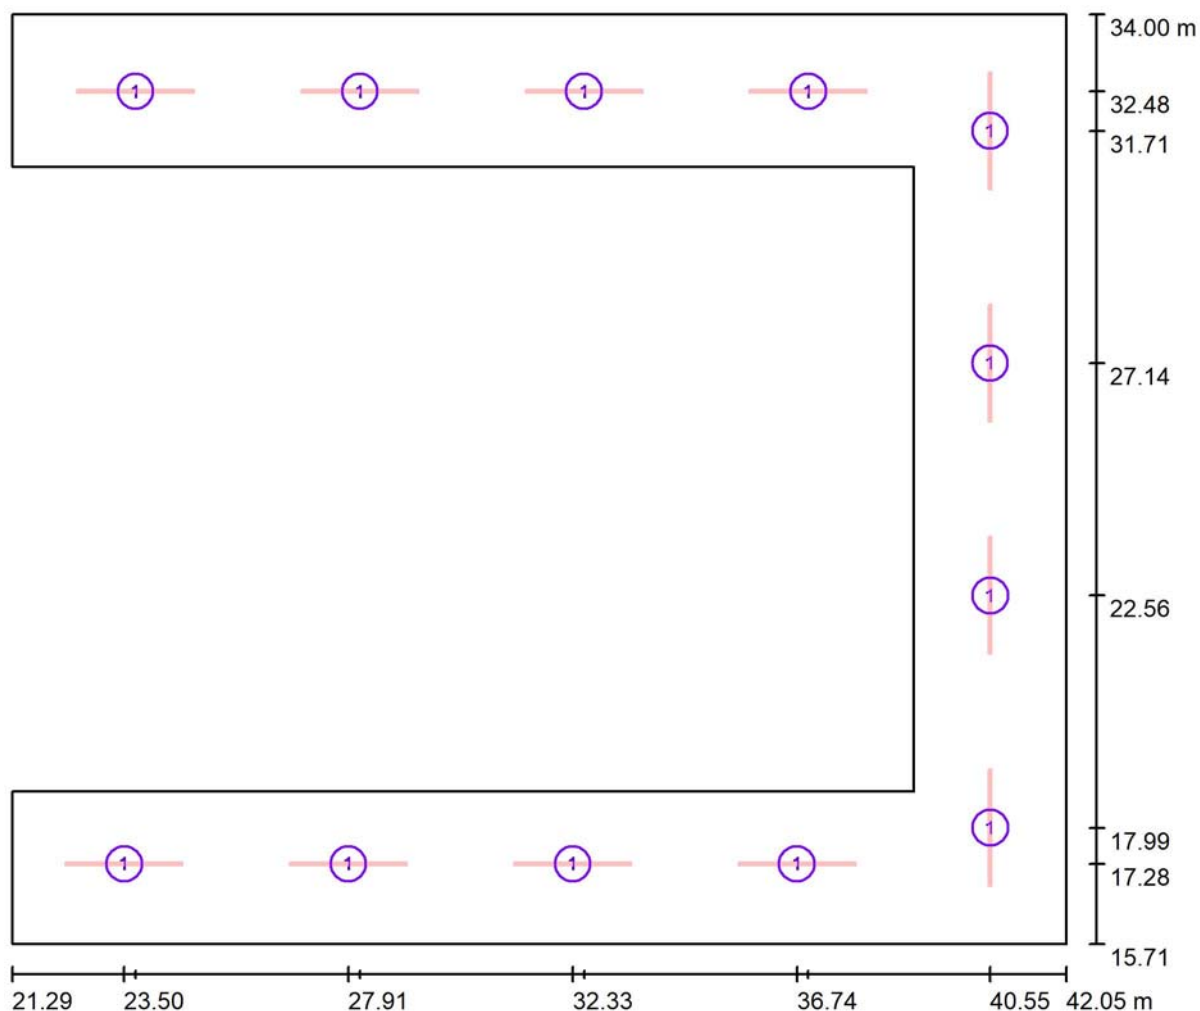
## 023 - PASSAGGIO PARTE 02 / Lista pezzi lampade

12 Pezzo Disano 22302210-00 Liset 2.0 - a sospensione -  
luce diretta - diffusore in policarbonato 4000K  
CRI 80 55.4W CLD Bianco  
Articolo No.: 22302210-00  
Flusso luminoso (Lampada): 5566 lm  
Flusso luminoso (Lampadine): 5566 lm  
Potenza lampade: 55.4 W  
Classificazione lampade secondo CIE: 100  
CIE Flux Code: 49 80 96 100 100  
Dotazione: 1 x led\_li2.0\_8m\_diff\_4k (Fattore di  
correzione 1.000).





Studio Tecnico Fedrigo P.I. Andrea

Via P. Ghidoli 3/D  
20010 Vittuone (MI)Redattore Fedrigo P.I. Andrea  
Telefono 02-90310338  
Fax 02-90311538  
e-Mail info@studiofedrigo.it**023 - PASSAGGIO PARTE 02 / Lampade (planimetria)**

Scala 1 : 149

**Distinta lampade**

No.	Pezzo	Denominazione
1	12	Disano 22302210-00 Liset 2.0 - a sospensione - luce diretta - diffusore in policarbonato 4000K CRI 80 55.4W CLD Bianco



Studio Tecnico Fedrigo P.I. Andrea

Via P. Ghidoli 3/D  
20010 Vittuone (MI)Redattore Fedrigo P.I. Andrea  
Telefono 02-90310338  
Fax 02-90311538  
e-Mail info@studiofedrigo.it**023 - PASSAGGIO PARTE 02 / Risultati illuminotecnici**

Flusso luminoso sferico: 66788 lm

Potenza totale: 664.8 W

Fattore di  
manutenzione: 0.80

Zona margine: 0.000 m

Superficie	Illuminamenti medi [lx]			Coefficiente di riflessione [%]	Luminanza medio [cd/m²]
	diretto	indiretto	totale		
Superficie utile	207	42	249	/	/
Pavimento	162	48	210	20	13
Soffitto	0.00	38	38	70	8.40
Parete 1	53	42	95	50	15
Parete 2	48	41	88	50	14
Parete 3	55	41	96	50	15
Parete 4	54	41	95	50	15
Parete 5	37	36	74	50	12
Parete 6	55	41	96	50	15
Parete 7	52	42	94	50	15
Parete 8	57	41	98	50	16
Parete 9	44	38	82	50	13

Regolarità sulla superficie utile

 $E_{\min} / E_m$ : 0.400 (1:3) $E_{\min} / E_{\max}$ : 0.254 (1:4)Potenza allacciata specifica:  $4.12 \text{ W/m}^2 = 1.65 \text{ W/m}^2/100 \text{ lx}$  (Base:  $161.40 \text{ m}^2$ )

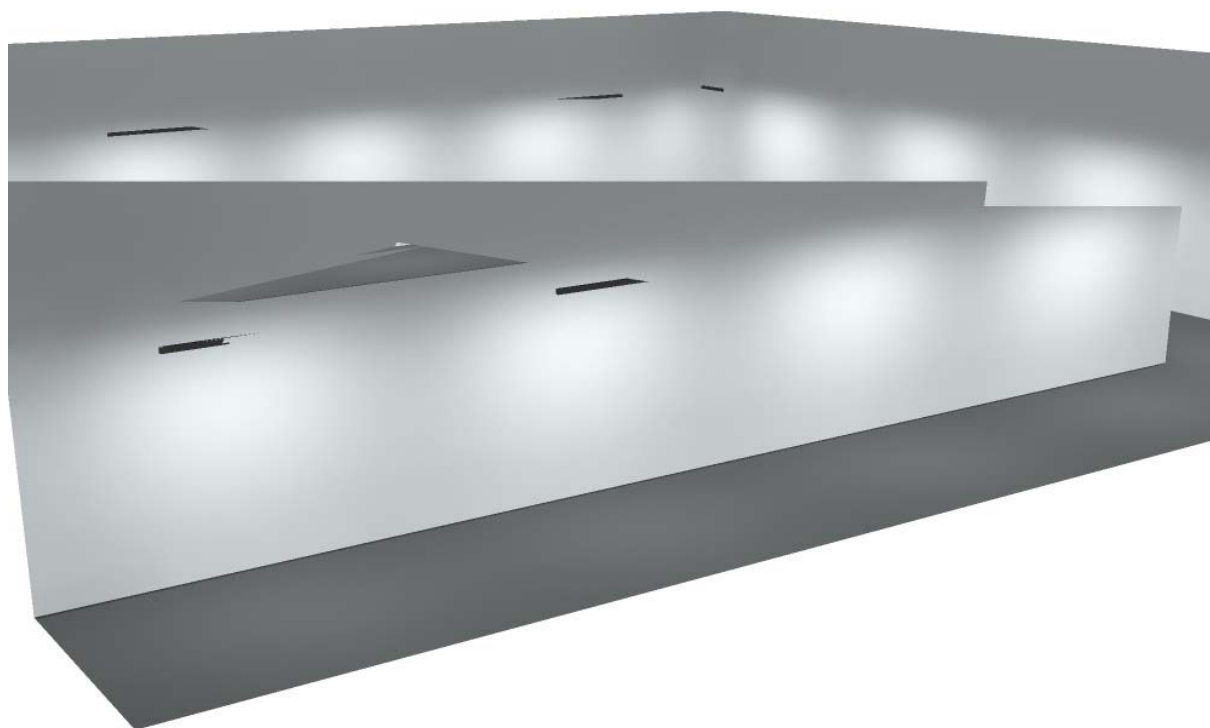


Studio Tecnico Fedrigo P.I. Andrea

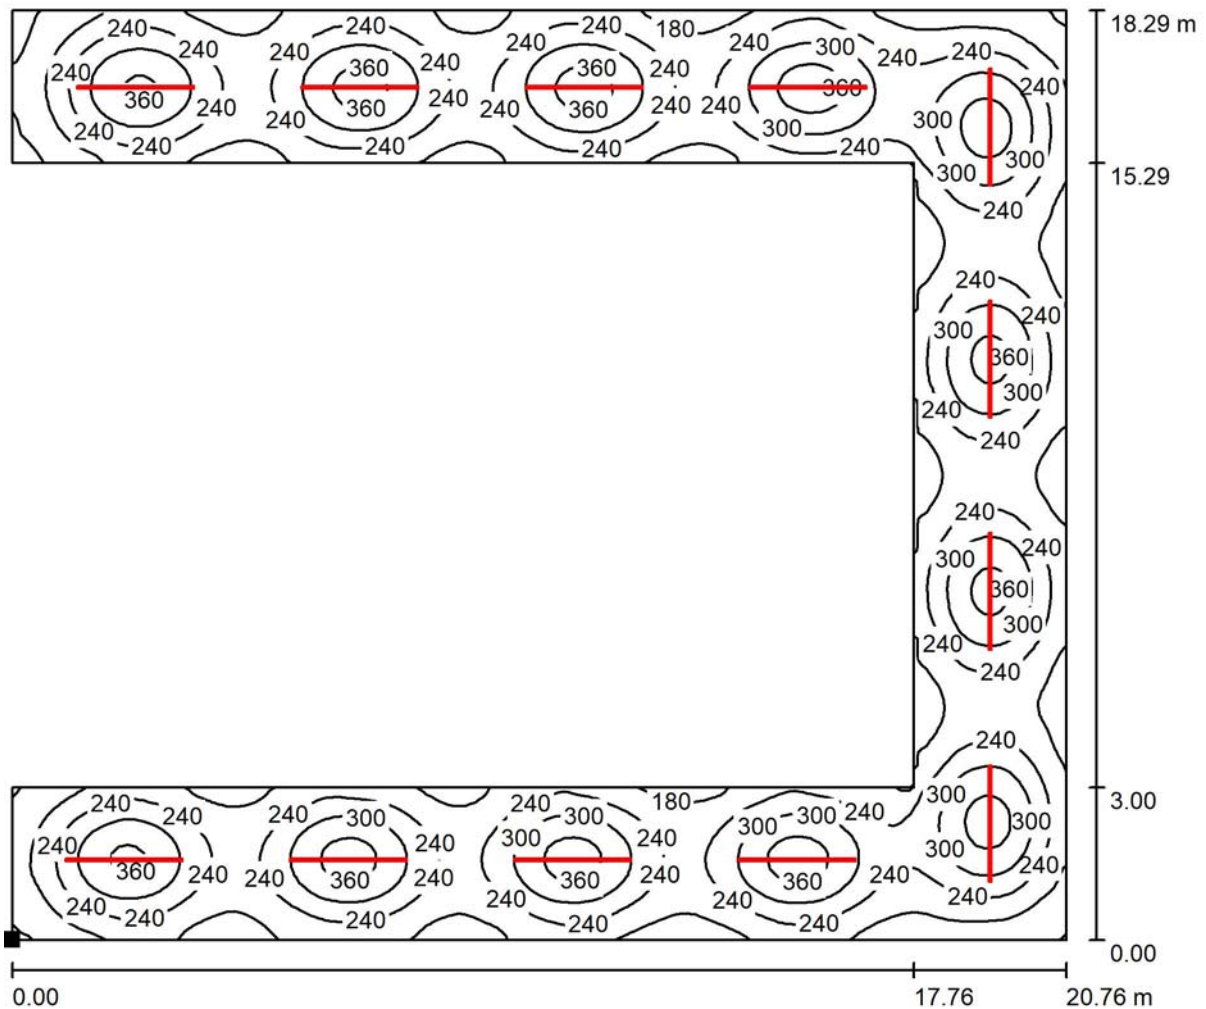
Via P. Ghidoli 3/D  
20010 Vittuone (MI)

Redattore Fedrigo P.I. Andrea  
Telefono 02-90310338  
Fax 02-90311538  
e-Mail [info@studiofedrigo.it](mailto:info@studiofedrigo.it)

## 023 - PASSAGGIO PARTE 02 / Rendering 3D



Studio Tecnico Fedrigo P.I. Andrea

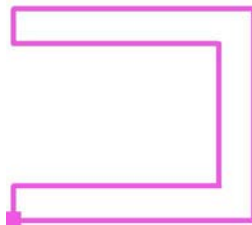
Via P. Ghidoli 3/D  
20010 Vittuone (MI)Redattore Fedrigo P.I. Andrea  
Telefono 02-90310338  
Fax 02-90311538  
e-Mail info@studiofedrigo.it**023 - PASSAGGIO PARTE 02 / Superficie utile / Isolinee (E)**

Valori in Lux, Scala 1 : 149

Posizione della superficie nel locale:

Punto contrassegnato:

(21.293 m, 15.705 m, 0.850 m)



Reticolo: 128 x 128 Punti

 $E_m$  [lx]  
249 $E_{min}$  [lx]  
100 $E_{max}$  [lx]  
392 $E_{min} / E_m$   
0.400 $E_{min} / E_{max}$   
0.254

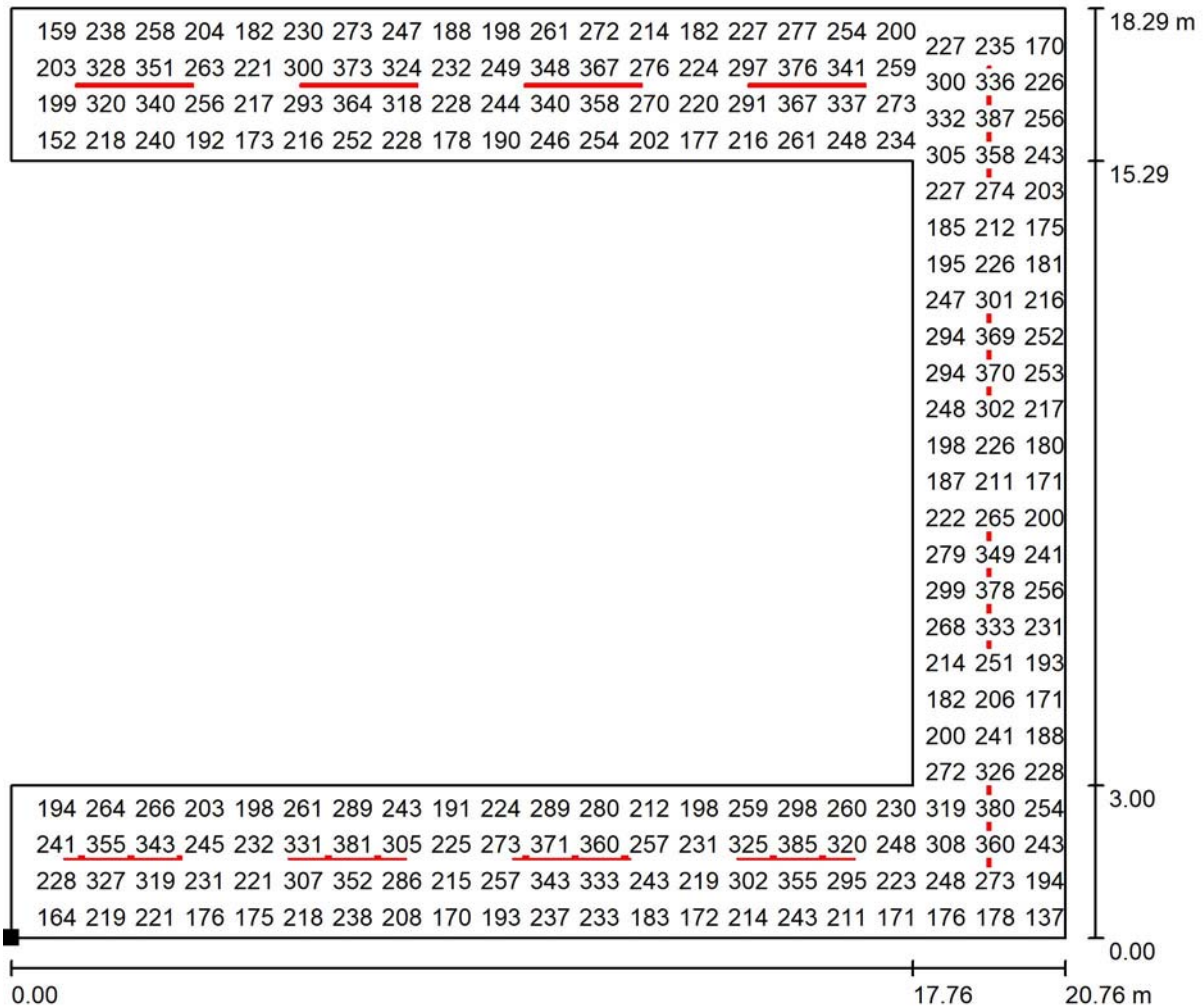
Studio Tecnico Fedrigo P.I. Andrea

Redattore Fedrigo P.I. Andrea

Telefono 02-90310338

Fax 02-90311538

e-Mail info@studiofedrigo.it

Via P. Ghidoli 3/D  
20010 Vittuone (MI)**023 - PASSAGGIO PARTE 02 / Superficie utile / Grafica dei valori (E)**

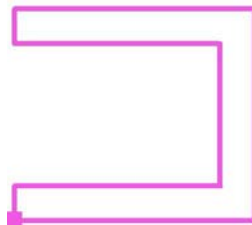
Valori in Lux, Scala 1 : 149

Impossibile visualizzare tutti i valori calcolati.

Posizione della superficie nel locale:

Punto contrassegnato:

(21.293 m, 15.705 m, 0.850 m)



Reticolo: 128 x 128 Punti

 $E_m$  [lx]  
249 $E_{min}$  [lx]  
100 $E_{max}$  [lx]  
392 $E_{min} / E_m$   
0.400 $E_{min} / E_{max}$   
0.254



Studio Tecnico Fedrigo P.I. Andrea

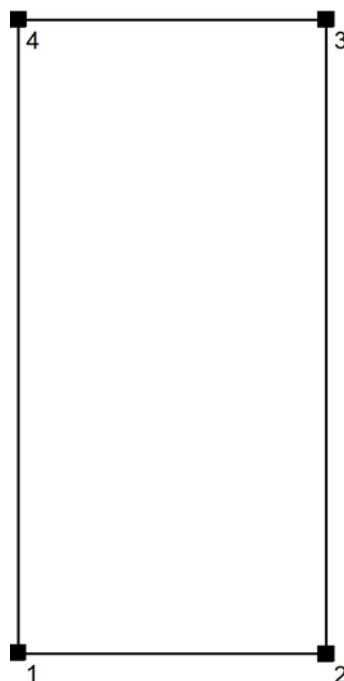
Via P. Ghidoli 3/D  
20010 Vittuone (MI)Redattore Fedrigo P.I. Andrea  
Telefono 02-90310338  
Fax 02-90311538  
e-Mail info@studiofedrigo.it**028 - INGRESSO / Protocollo di input**

Altezza della superficie utile: 0.850 m

Zona margine: 0.000 m

Fattore di manutenzione: 0.80

Altezza locale: 4.500 m

Base: 18.55 m<sup>2</sup>

Superficie	Rho [%]	da ( [m]   [m] )	in direzione ( [m]   [m] )	Lunghezza [m]
Pavimento	20	/	/	/
Soffitto	70	/	/	/
Parete 1	50	( 39.049   33.995 )	( 42.049   33.983 )	3.000
Parete 2	50	( 42.049   33.983 )	( 42.049   40.176 )	6.193
Parete 3	50	( 42.049   40.176 )	( 39.052   40.176 )	2.997
Parete 4	50	( 39.052   40.176 )	( 39.049   33.995 )	6.181



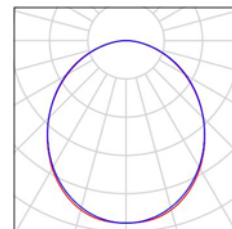
Studio Tecnico Fedrigo P.I. Andrea

Via P. Ghidoli 3/D  
20010 Vittuone (MI)

Redattore Fedrigo P.I. Andrea  
Telefono 02-90310338  
Fax 02-90311538  
e-Mail info@studiofedrigo.it

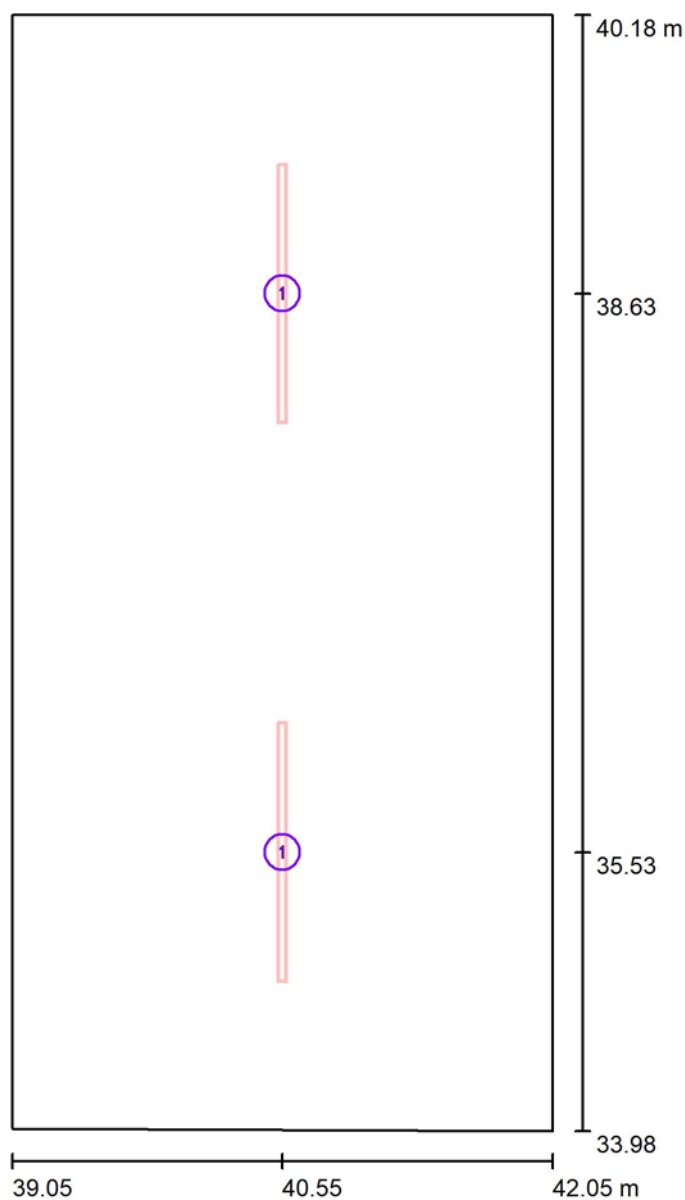
## 028 - INGRESSO / Lista pezzi lampade

2 Pezzo      Disano 22302209-00 Liset 2.0 - a sospensione -  
luce diretta - diffusore in policarbonato 4000K  
CRI 80 35W CLD Bianco  
Articolo No.: 22302209-00  
Flusso luminoso (Lampada): 3479 lm  
Flusso luminoso (Lampadine): 3479 lm  
Potenza lampade: 35.0 W  
Classificazione lampade secondo CIE: 100  
CIE Flux Code: 49 80 96 100 100  
Dotazione: 1 x led\_li2.0\_5m\_diff\_4k (Fattore di  
correzione 1.000).





Studio Tecnico Fedrigo P.I. Andrea

Via P. Ghidoli 3/D  
20010 Vittuone (MI)Redattore Fedrigo P.I. Andrea  
Telefono 02-90310338  
Fax 02-90311538  
e-Mail info@studiofedrigo.it**028 - INGRESSO / Lampade (planimetria)**

Scala 1 : 42

**Distinta lampade**

No.	Pezzo	Denominazione
1	2	Disano 22302209-00 Liset 2.0 - a sospensione - luce diretta - diffusore in polycarbonato 4000K CRI 80 35W CLD Bianco



Studio Tecnico Fedrigo P.I. Andrea

Via P. Ghidoli 3/D  
20010 Vittuone (MI)Redattore Fedrigo P.I. Andrea  
Telefono 02-90310338  
Fax 02-90311538  
e-Mail info@studiofedrigo.it**028 - INGRESSO / Risultati illuminotecnici**Flusso luminoso sferico: 6958 lm  
Potenza totale: 70.0 W  
Fattore di  
manutenzione: 0.80  
Zona margine: 0.000 m

Superficie	Illuminamenti medi [lx]			Coefficiente di riflessione [%]	Luminanza medio [cd/m²]
	diretto	indiretto	totale		
Superficie utile	158	40	198	/	/
Pavimento	113	41	154	20	9.82
Soffitto	0.00	28	28	70	6.21
Parete 1	42	33	76	50	12
Parete 2	42	34	75	50	12
Parete 3	42	33	75	50	12
Parete 4	42	35	76	50	12

Regolarità sulla superficie utile

 $E_{\min} / E_m$ : 0.556 (1:2) $E_{\min} / E_{\max}$ : 0.393 (1:3)Potenza allacciata specifica:  $3.77 \text{ W/m}^2 = 1.90 \text{ W/m}^2/100 \text{ lx}$  (Base:  $18.55 \text{ m}^2$ )



Studio Tecnico Fedrigo P.I. Andrea

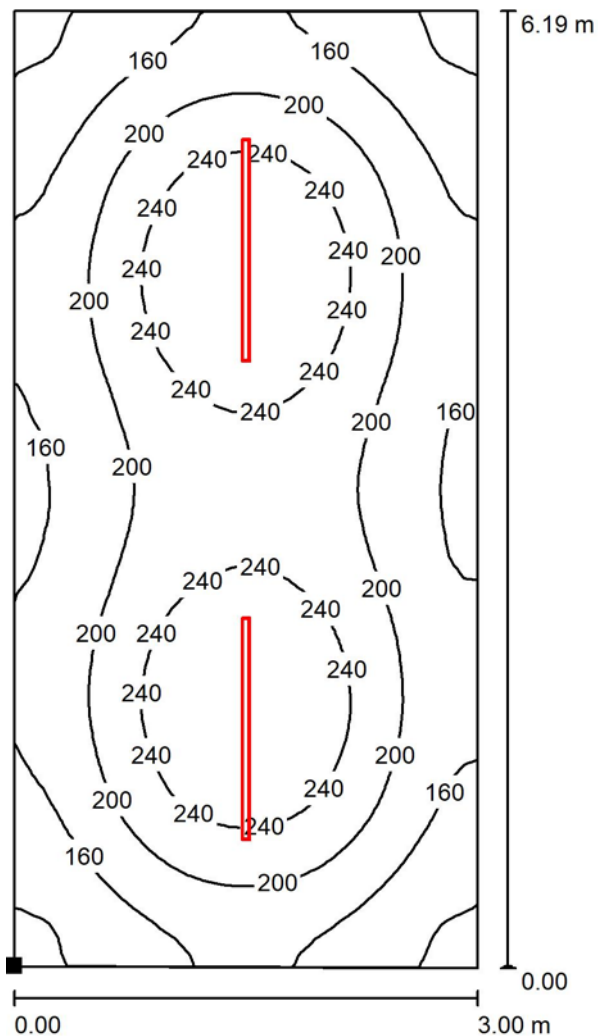
Via P. Ghidoli 3/D  
20010 Vittuone (MI)

Redattore Fedrigo P.I. Andrea  
Telefono 02-90310338  
Fax 02-90311538  
e-Mail [info@studiofedrigo.it](mailto:info@studiofedrigo.it)

## 028 - INGRESSO / Rendering 3D



Studio Tecnico Fedrigo P.I. Andrea

Via P. Ghidoli 3/D  
20010 Vittuone (MI)Redattore Fedrigo P.I. Andrea  
Telefono 02-90310338  
Fax 02-90311538  
e-Mail info@studiofedrigo.it**028 - INGRESSO / Superficie utile / Isolinee (E)**

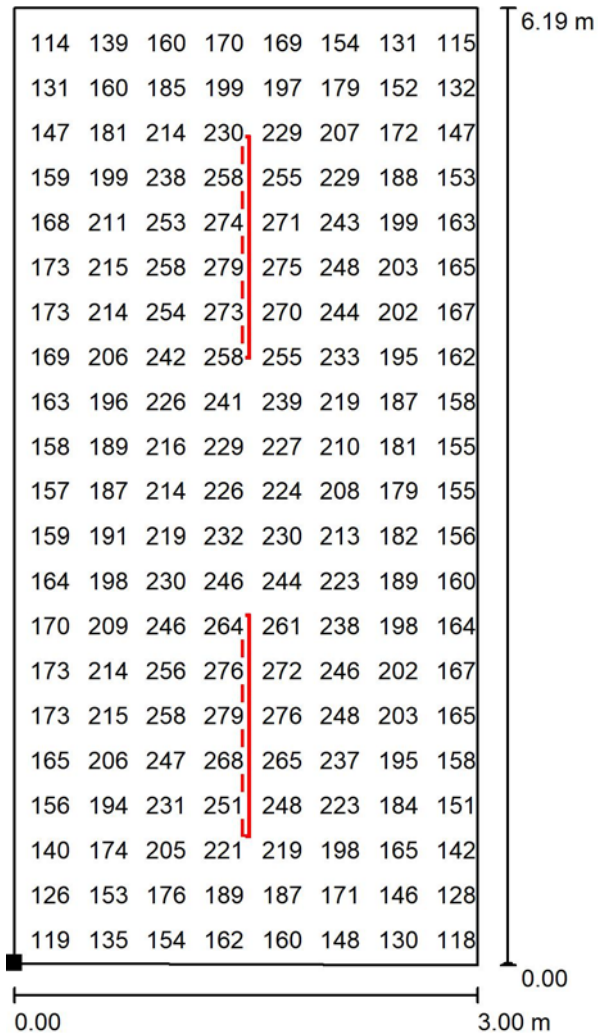
Valori in Lux, Scala 1 : 49

Posizione della superficie nel locale:  
Punto contrassegnato:  
(39.049 m, 33.995 m, 0.850 m)

Reticolo: 64 x 32 Punti

 $E_m$  [lx]  
198 $E_{min}$  [lx]  
110 $E_{max}$  [lx]  
281 $E_{min} / E_m$   
0.556 $E_{min} / E_{max}$   
0.393

Studio Tecnico Fedrigo P.I. Andrea

Via P. Ghidoli 3/D  
20010 Vittuone (MI)Redattore Fedrigo P.I. Andrea  
Telefono 02-90310338  
Fax 02-90311538  
e-Mail info@studiofedrigo.it**028 - INGRESSO / Superficie utile / Grafica dei valori (E)**

Valori in Lux, Scala 1 : 49

Impossibile visualizzare tutti i valori calcolati.

Posizione della superficie nel locale:

Punto contrassegnato:

(39.049 m, 33.995 m, 0.850 m)



Reticolo: 64 x 32 Punti

 $E_m$  [lx]  
198 $E_{min}$  [lx]  
110 $E_{max}$  [lx]  
281 $E_{min} / E_m$   
0.556 $E_{min} / E_{max}$   
0.393



Studio Tecnico Fedrigo P.I. Andrea

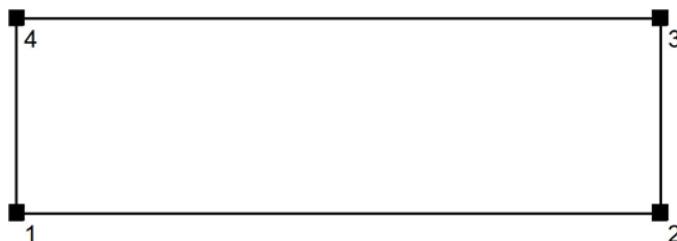
Via P. Ghidoli 3/D  
20010 Vittuone (MI)Redattore Fedrigo P.I. Andrea  
Telefono 02-90310338  
Fax 02-90311538  
e-Mail info@studiofedrigo.it**029 - ANTIBAGNO / Protocollo di input**

Altezza della superficie utile: 0.850 m

Zona margine: 0.000 m

Fattore di manutenzione: 0.80

Altezza locale: 2.400 m

Base: 9.24 m<sup>2</sup>

Superficie	Rho [%]	da ( [m]   [m] )	in direzione ( [m]   [m] )	Lunghezza [m]
Pavimento	20	/	/	/
Soffitto	70	/	/	/
Parete 1	50	( 33.357   36.776 )	( 38.902   36.776 )	5.545
Parete 2	50	( 38.902   36.776 )	( 38.902   38.443 )	1.667
Parete 3	50	( 38.902   38.443 )	( 33.357   38.443 )	5.545
Parete 4	50	( 33.357   38.443 )	( 33.357   36.776 )	1.667



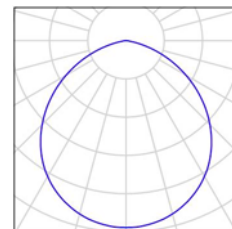
Studio Tecnico Fedrigo P.I. Andrea

Via P. Ghidoli 3/D  
20010 Vittuone (MI)

Redattore Fedrigo P.I. Andrea  
Telefono 02-90310338  
Fax 02-90311538  
e-Mail info@studiofedrigo.it

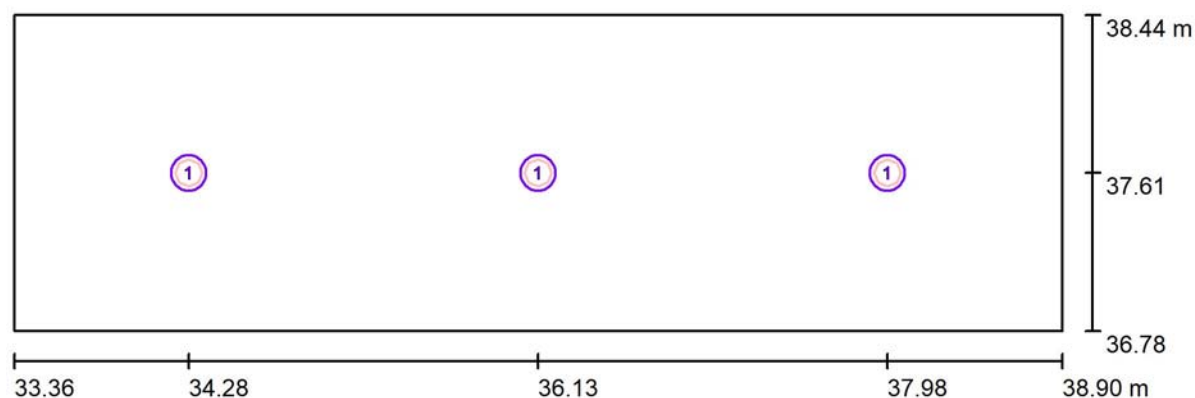
## 029 - ANTIBAGNO / Lista pezzi lampade

3 Pezzo Disano 156405-00 882 Compact CRI95 - DIP  
SWITCH 4000K CRI 95 11W CLD Bianco  
Articolo No.: 156405-00  
Flusso luminoso (Lampada): 1317 lm  
Flusso luminoso (Lampadine): 1317 lm  
Potenza lampade: 11.0 W  
Classificazione lampade secondo CIE: 100  
CIE Flux Code: 52 85 98 100 100  
Dotazione: 1 x led\_882\_4k (Fattore di correzione  
1.000).





Studio Tecnico Fedrigo P.I. Andrea

Via P. Ghidoli 3/D  
20010 Vittuone (MI)Redattore Fedrigo P.I. Andrea  
Telefono 02-90310338  
Fax 02-90311538  
e-Mail info@studiofedrigo.it**029 - ANTIBAGNO / Lampade (planimetria)**

Scala 1 : 40

**Distinta lampade**

No.	Pezzo	Denominazione
1	3	Disano 156405-00 882 Compact CRI95 - DIP SWITCH 4000K CRI 95 11W CLD Bianco



Studio Tecnico Fedrigo P.I. Andrea

Via P. Ghidoli 3/D  
20010 Vittuone (MI)Redattore Fedrigo P.I. Andrea  
Telefono 02-90310338  
Fax 02-90311538  
e-Mail info@studiofedrigo.it**029 - ANTIBAGNO / Risultati illuminotecnici**Flusso luminoso sferico: 3951 lm  
Potenza totale: 33.0 W  
Fattore di  
manutenzione: 0.80  
Zona margine: 0.000 m

Superficie	Illuminamenti medi [lx]			Coefficiente di riflessione [%]	Luminanza medio [cd/m²]
	diretto	indiretto	totale		
Superficie utile	159	52	212	/	/
Pavimento	100	48	147	20	9.39
Soffitto	0.00	49	49	70	11
Parete 1	66	46	112	50	18
Parete 2	60	45	105	50	17
Parete 3	66	46	112	50	18
Parete 4	60	45	104	50	17

Regolarità sulla superficie utile

 $E_{\min} / E_m: 0.556 (1:2)$  $E_{\min} / E_{\max}: 0.429 (1:2)$ Potenza allacciata specifica:  $3.57 \text{ W/m}^2 = 1.69 \text{ W/m}^2/100 \text{ lx}$  (Base:  $9.24 \text{ m}^2$ )

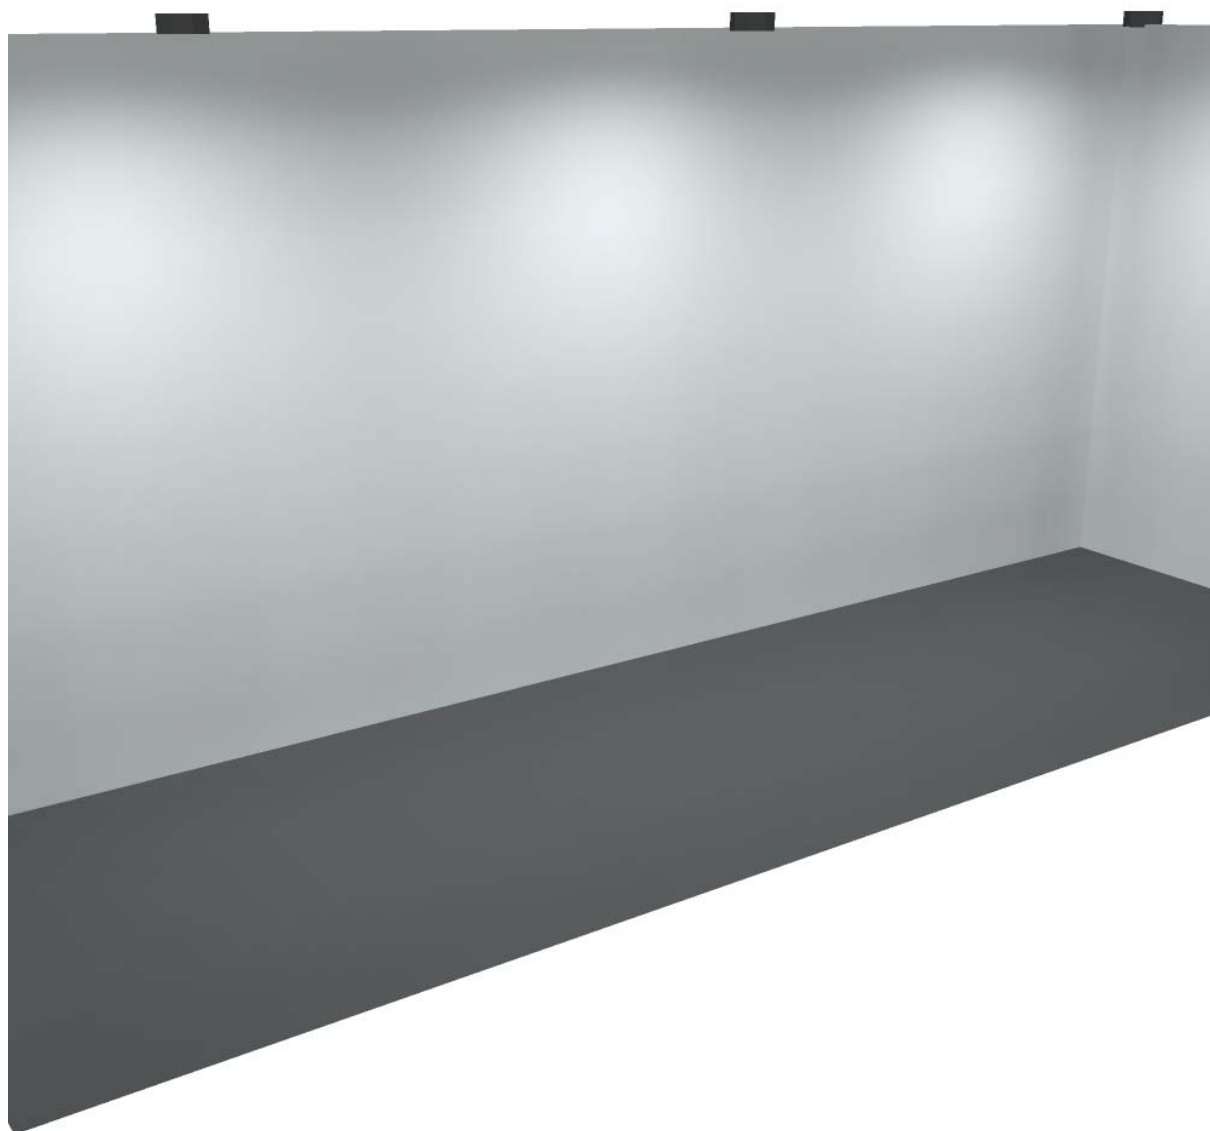


Studio Tecnico Fedrigo P.I. Andrea

Via P. Ghidoli 3/D  
20010 Vittuone (MI)

Redattore Fedrigo P.I. Andrea  
Telefono 02-90310338  
Fax 02-90311538  
e-Mail [info@studiofedrigo.it](mailto:info@studiofedrigo.it)

## 029 - ANTIBAGNO / Rendering 3D





Studio Tecnico Fedrigo P.I. Andrea

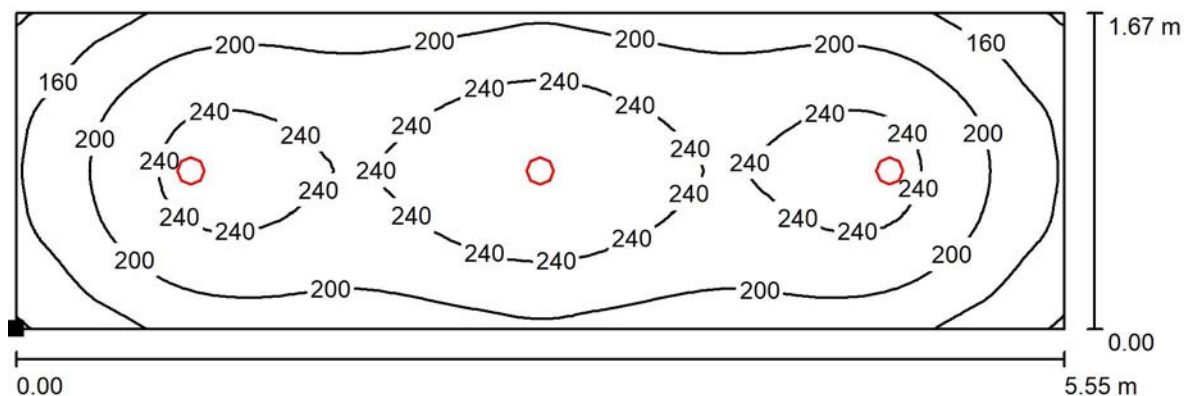
Via P. Ghidoli 3/D  
20010 Vittuone (MI)

Redattore Fedrigo P.I. Andrea

Telefono 02-90310338

Fax 02-90311538

e-Mail info@studiofedrigo.it

**029 - ANTIBAGNO / Superficie utile / Isolinee (E)**

Valori in Lux, Scala 1 : 40

Posizione della superficie nel locale:

Punto contrassegnato:

(33.357 m, 36.776 m, 0.850 m)

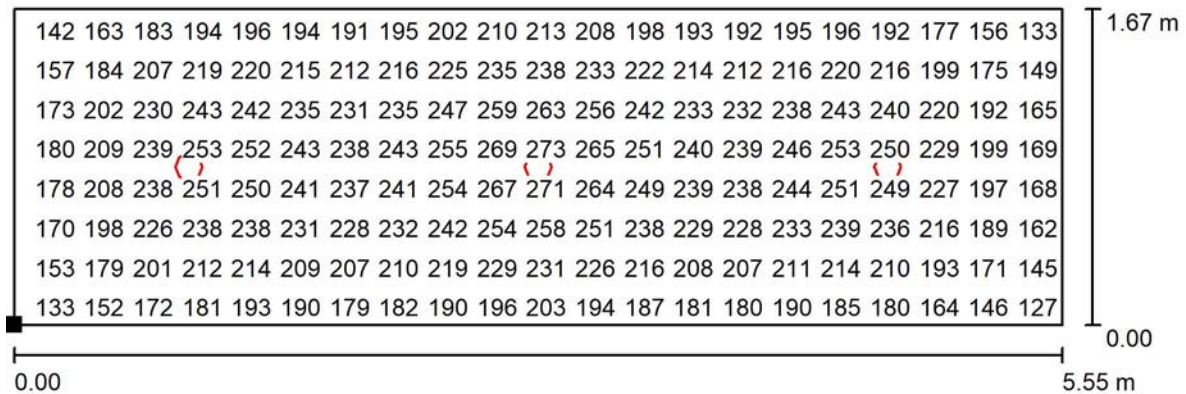


Reticolo: 32 x 64 Punti

 $E_m$  [lx]  
212 $E_{min}$  [lx]  
118 $E_{max}$  [lx]  
274 $E_{min} / E_m$   
0.556 $E_{min} / E_{max}$   
0.429



Studio Tecnico Fedrigo P.I. Andrea

Via P. Ghidoli 3/D  
20010 Vittuone (MI)Redattore Fedrigo P.I. Andrea  
Telefono 02-90310338  
Fax 02-90311538  
e-Mail info@studiofedrigo.it**029 - ANTIBAGNO / Superficie utile / Grafica dei valori (E)**

Valori in Lux, Scala 1 : 40

Impossibile visualizzare tutti i valori calcolati.

Posizione della superficie nel locale:

Punto contrassegnato:  
(33.357 m, 36.776 m, 0.850 m)

Reticolo: 32 x 64 Punti

 $E_m$  [lx]  
212 $E_{min}$  [lx]  
118 $E_{max}$  [lx]  
274 $E_{min} / E_m$   
0.556 $E_{min} / E_{max}$   
0.429



Studio Tecnico Fedrigo P.I. Andrea

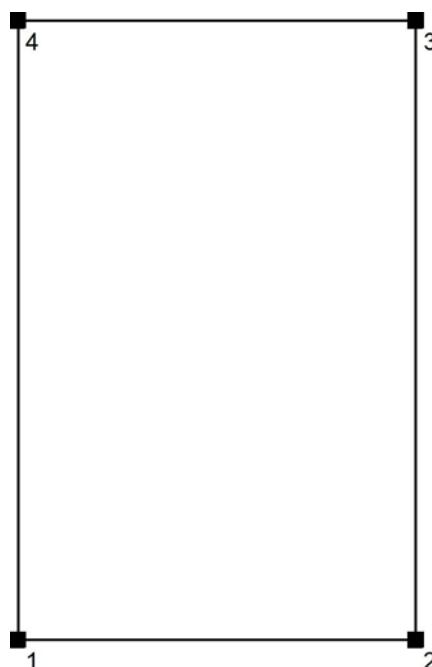
Via P. Ghidoli 3/D  
20010 Vittuone (MI)Redattore Fedrigo P.I. Andrea  
Telefono 02-90310338  
Fax 02-90311538  
e-Mail info@studiofedrigo.it**030 - BAGNO / Protocollo di input**

Altezza della superficie utile: 0.850 m

Zona margine: 0.000 m

Fattore di manutenzione: 0.80

Altezza locale: 2.400 m

Base: 2.08 m<sup>2</sup>

Superficie	Rho [%]	da ( [m]   [m] )	in direzione ( [m]   [m] )	Lunghezza [m]
Pavimento	20	/	/	/
Soffitto	70	/	/	/
Parete 1	50	( 33.357   38.443 )	( 34.512   38.443 )	1.155
Parete 2	50	( 34.512   38.443 )	( 34.512   40.243 )	1.800
Parete 3	50	( 34.512   40.243 )	( 33.357   40.243 )	1.155
Parete 4	50	( 33.357   40.243 )	( 33.357   38.443 )	1.800



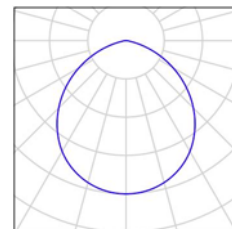
Studio Tecnico Fedrigo P.I. Andrea

Via P. Ghidoli 3/D  
20010 Vittuone (MI)

Redattore Fedrigo P.I. Andrea  
Telefono 02-90310338  
Fax 02-90311538  
e-Mail info@studiofedrigo.it

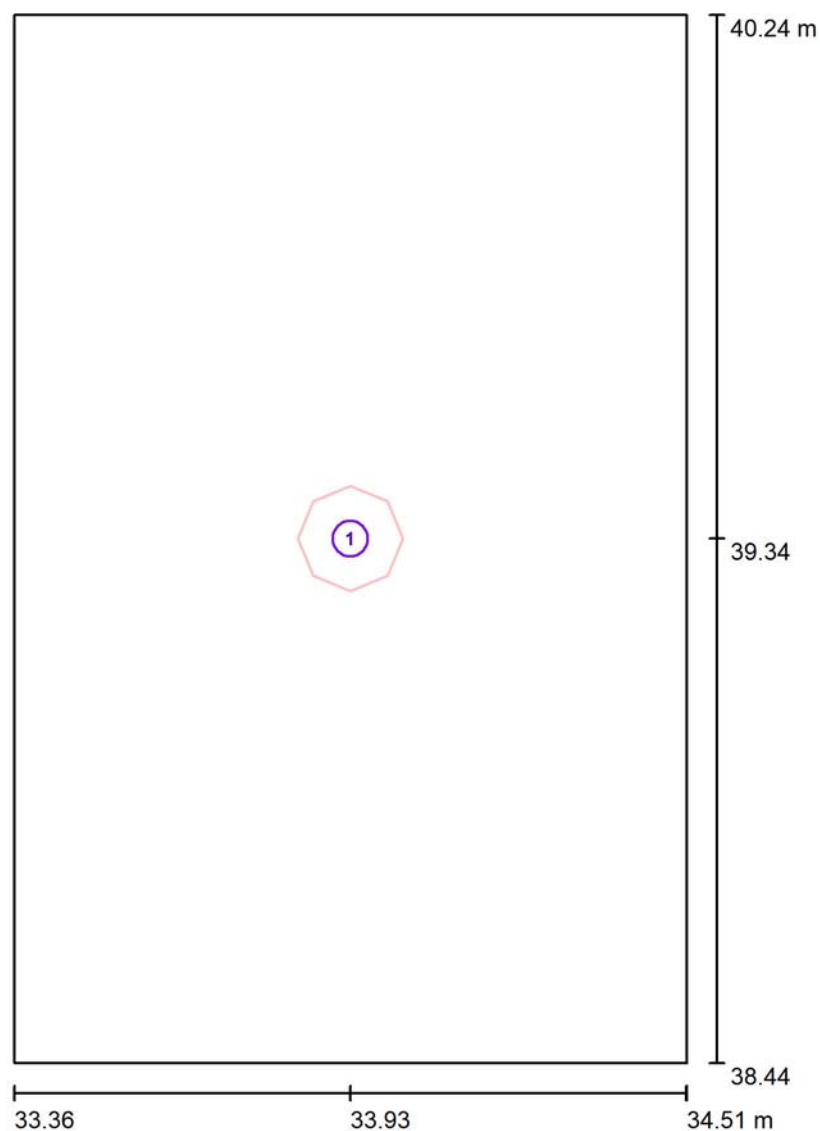
## 030 - BAGNO / Lista pezzi lampade

1 Pezzo Disano 156415-00 883 Compact CRI95 - DIP  
SWITCH 4000K CRI 95 14W CLD Bianco  
Articolo No.: 156415-00  
Flusso luminoso (Lampada): 1830 lm  
Flusso luminoso (Lampadine): 1830 lm  
Potenza lampade: 14.0 W  
Classificazione lampade secondo CIE: 100  
CIE Flux Code: 53 85 98 100 100  
Dotazione: 1 x led\_883\_14\_4k (Fattore di  
correzione 1.000).





Studio Tecnico Fedrigo P.I. Andrea

Via P. Ghidoli 3/D  
20010 Vittuone (MI)Redattore Fedrigo P.I. Andrea  
Telefono 02-90310338  
Fax 02-90311538  
e-Mail info@studiofedrigo.it**030 - BAGNO / Lampade (planimetria)**

Scala 1 : 13

**Distinta lampade**

No.	Pezzo	Denominazione
1	1	Disano 156415-00 883 Compact CRI95 - DIP SWITCH 4000K CRI 95 14W CLD Bianco



Studio Tecnico Fedrigo P.I. Andrea

Via P. Ghidoli 3/D  
20010 Vittuone (MI)Redattore Fedrigo P.I. Andrea  
Telefono 02-90310338  
Fax 02-90311538  
e-Mail info@studiofedrigo.it**030 - BAGNO / Risultati illuminotecnici**Flusso luminoso sferico: 1830 lm  
Potenza totale: 14.0 W  
Fattore di  
manutenzione: 0.80  
Zona margine: 0.000 m

Superficie	Illuminamenti medi [lx]			Coefficiente di riflessione [%]	Luminanza medio [cd/m²]
	diretto	indiretto	totale		
Superficie utile	185	89	274	/	/
Pavimento	90	60	150	20	9.53
Soffitto	0.00	85	85	70	19
Parete 1	79	71	151	50	24
Parete 2	97	73	170	50	27
Parete 3	79	71	151	50	24
Parete 4	97	73	170	50	27

Regolarità sulla superficie utile

 $E_{\min} / E_m$ : 0.697 (1:1) $E_{\min} / E_{\max}$ : 0.554 (1:2)Potenza allacciata specifica:  $6.73 \text{ W/m}^2 = 2.46 \text{ W/m}^2/100 \text{ lx}$  (Base:  $2.08 \text{ m}^2$ )

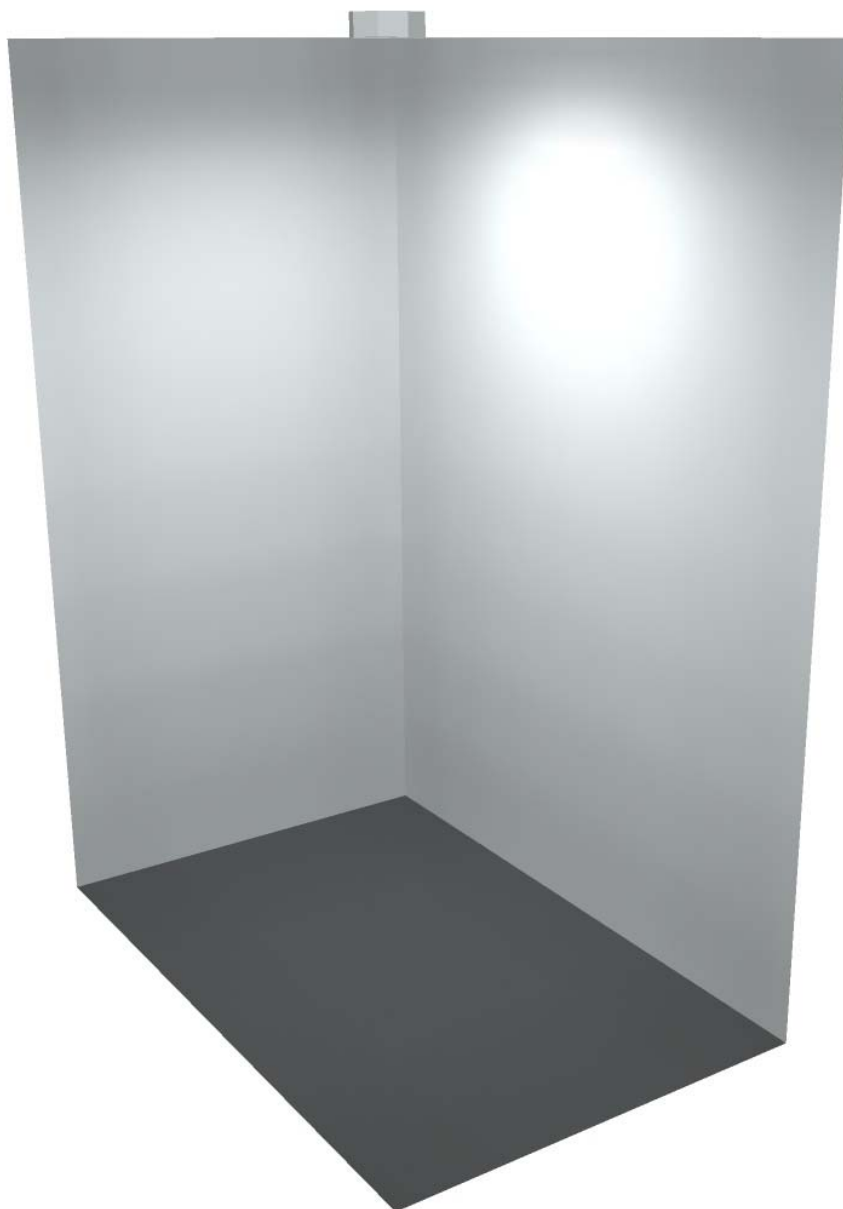


Studio Tecnico Fedrigo P.I. Andrea

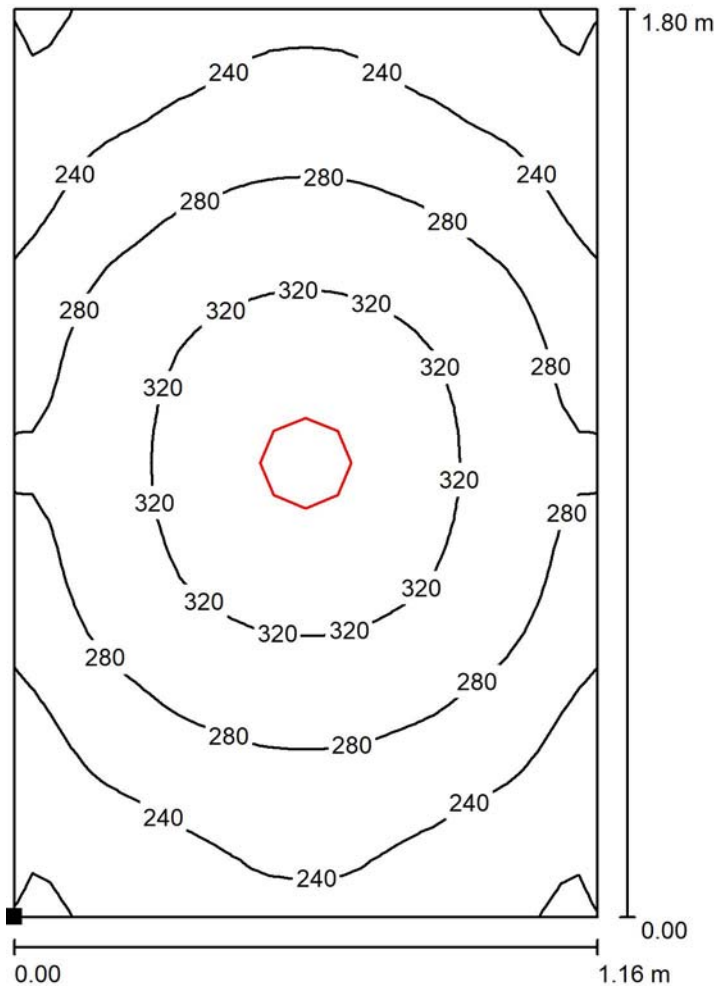
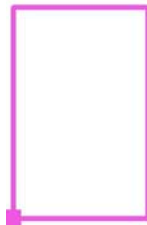
Via P. Ghidoli 3/D  
20010 Vittuone (MI)

Redattore Fedrigo P.I. Andrea  
Telefono 02-90310338  
Fax 02-90311538  
e-Mail [info@studiofedrigo.it](mailto:info@studiofedrigo.it)

## 030 - BAGNO / Rendering 3D



Studio Tecnico Fedrigo P.I. Andrea

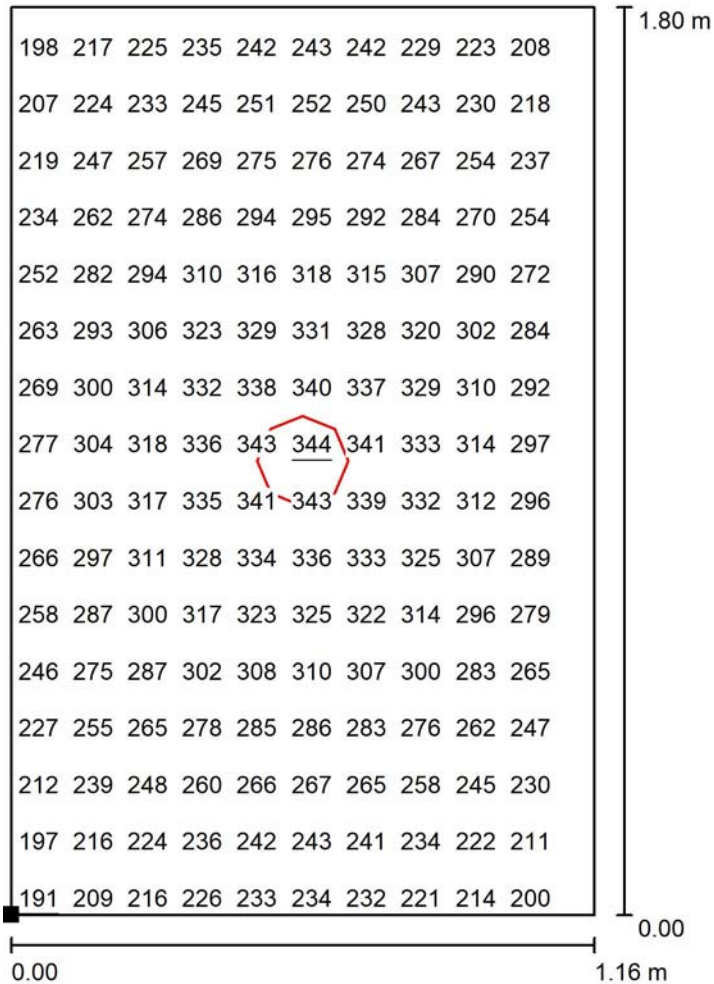
Via P. Ghidoli 3/D  
20010 Vittuone (MI)Redattore Fedrigo P.I. Andrea  
Telefono 02-90310338  
Fax 02-90311538  
e-Mail info@studiofedrigo.it**030 - BAGNO / Superficie utile / Isolinee (E)**Posizione della superficie nel locale:  
Punto contrassegnato:  
(33.357 m, 38.443 m, 0.850 m)

Valori in Lux, Scala 1 : 15

Reticolo: 32 x 32 Punti

 $E_m$  [lx]  
274 $E_{min}$  [lx]  
191 $E_{max}$  [lx]  
344 $E_{min} / E_m$   
0.697 $E_{min} / E_{max}$   
0.554

Studio Tecnico Fedrigo P.I. Andrea

Via P. Ghidoli 3/D  
20010 Vittuone (MI)Redattore Fedrigo P.I. Andrea  
Telefono 02-90310338  
Fax 02-90311538  
e-Mail info@studiofedrigo.it**030 - BAGNO / Superficie utile / Grafica dei valori (E)**

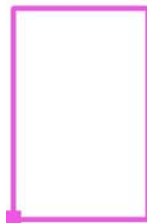
Valori in Lux, Scala 1 : 15

Impossibile visualizzare tutti i valori calcolati.

Posizione della superficie nel locale:

Punto contrassegnato:

(33.357 m, 38.443 m, 0.850 m)



Reticolo: 32 x 32 Punti

 $E_m$  [lx]  
274 $E_{min}$  [lx]  
191 $E_{max}$  [lx]  
344 $E_{min} / E_m$   
0.697 $E_{min} / E_{max}$   
0.554



Studio Tecnico Fedrigo P.I. Andrea

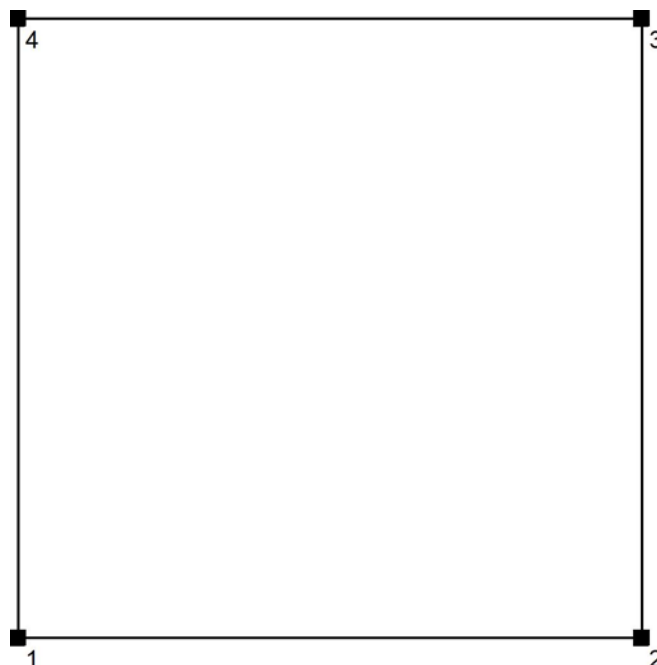
Via P. Ghidoli 3/D  
20010 Vittuone (MI)Redattore Fedrigo P.I. Andrea  
Telefono 02-90310338  
Fax 02-90311538  
e-Mail info@studiofedrigo.it**031 - BAGNO DISABILI / Protocollo di input**

Altezza della superficie utile: 0.850 m

Zona margine: 0.000 m

Fattore di manutenzione: 0.80

Altezza locale: 2.400 m

Base: 3.26 m<sup>2</sup>

Superficie	Rho [%]	da ( [m]   [m] )	in direzione ( [m]   [m] )	Lunghezza [m]
Pavimento	20	/	/	/
Soffitto	70	/	/	/
Parete 1	50	( 34.651   38.443 )	( 36.463   38.443 )	1.812
Parete 2	50	( 36.463   38.443 )	( 36.463   40.243 )	1.800
Parete 3	50	( 36.463   40.243 )	( 34.651   40.243 )	1.812
Parete 4	50	( 34.651   40.243 )	( 34.651   38.443 )	1.800



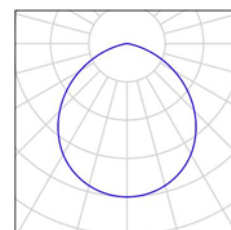
Studio Tecnico Fedrigo P.I. Andrea

Via P. Ghidoli 3/D  
20010 Vittuone (MI)

Redattore Fedrigo P.I. Andrea  
Telefono 02-90310338  
Fax 02-90311538  
e-Mail info@studiofedrigo.it

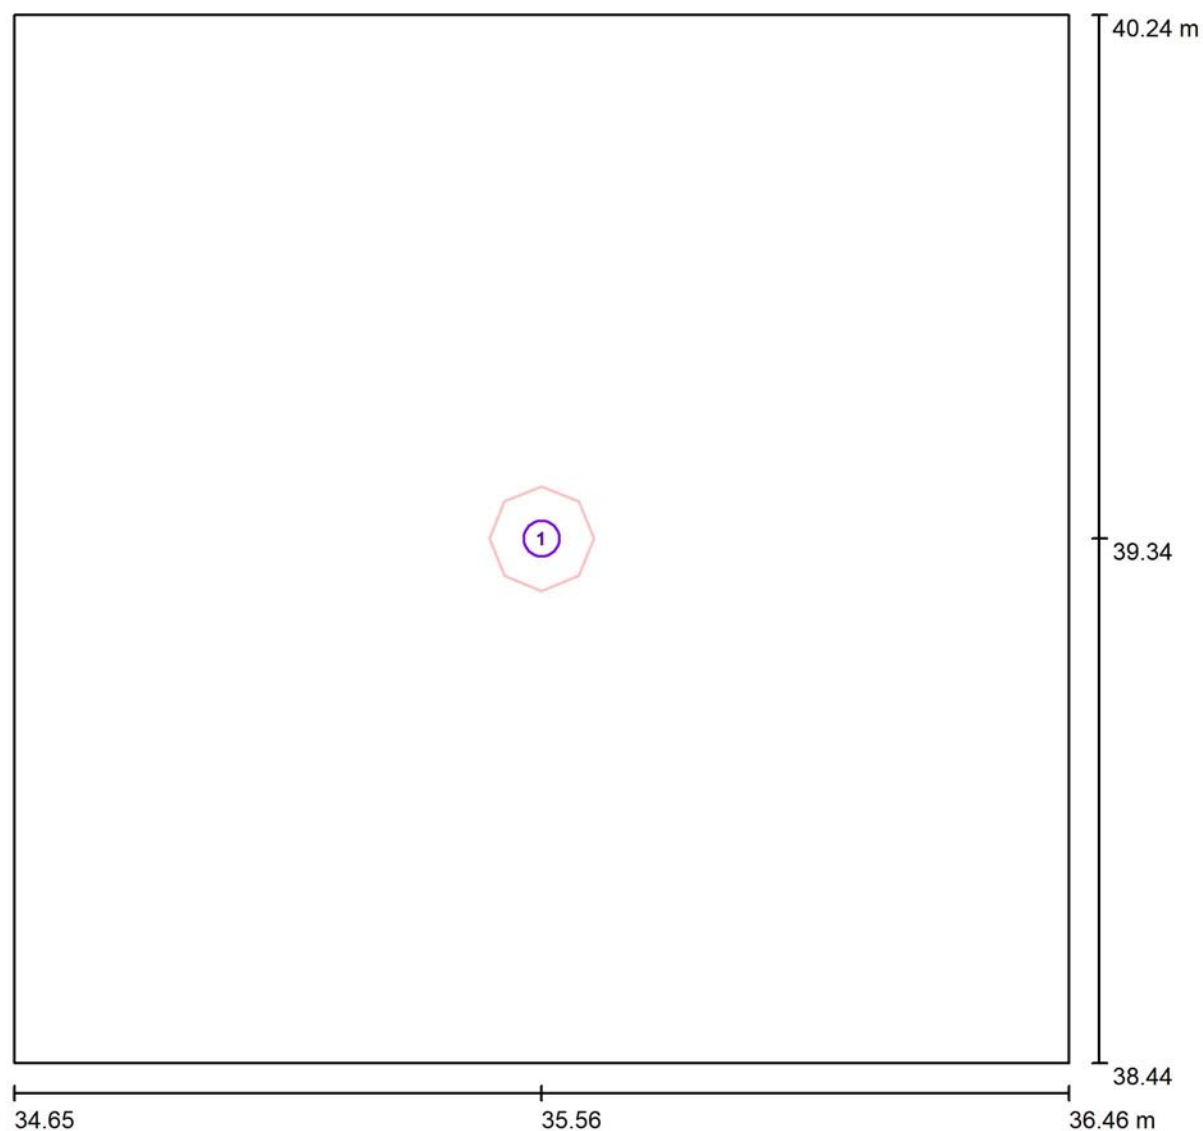
## 031 - BAGNO DISABILI / Lista pezzi lampade

1 Pezzo Disano 156415-00 883 Compact CRI95 - DIP  
SWITCH 4000K CRI 95 14W CLD Bianco  
Articolo No.: 156415-00  
Flusso luminoso (Lampada): 1830 lm  
Flusso luminoso (Lampadine): 1830 lm  
Potenza lampade: 14.0 W  
Classificazione lampade secondo CIE: 100  
CIE Flux Code: 53 85 98 100 100  
Dotazione: 1 x led\_883\_14\_4k (Fattore di  
correzione 1.000).





Studio Tecnico Fedrigo P.I. Andrea

Via P. Ghidoli 3/D  
20010 Vittuone (MI)Redattore Fedrigo P.I. Andrea  
Telefono 02-90310338  
Fax 02-90311538  
e-Mail info@studiofedrigo.it**031 - BAGNO DISABILI / Lampade (planimetria)**

Scala 1 : 13

**Distinta lampade**

No.	Pezzo	Denominazione
1	1	Disano 156415-00 883 Compact CRI95 - DIP SWITCH 4000K CRI 95 14W CLD Bianco



Studio Tecnico Fedrigo P.I. Andrea

Via P. Ghidoli 3/D  
20010 Vittuone (MI)Redattore Fedrigo P.I. Andrea  
Telefono 02-90310338  
Fax 02-90311538  
e-Mail info@studiofedrigo.it**031 - BAGNO DISABILI / Risultati illuminotecnici**Flusso luminoso sferico: 1830 lm  
Potenza totale: 14.0 W  
Fattore di  
manutenzione: 0.80  
Zona margine: 0.000 m

Superficie	Illuminamenti medi [lx]			Coefficiente di riflessione [%]	Luminanza medio [cd/m²]
	diretto	indiretto	totale		
Superficie utile	167	63	230	/	/
Pavimento	86	51	137	20	8.71
Soffitto	0.00	55	55	70	12
Parete 1	68	52	120	50	19
Parete 2	68	52	121	50	19
Parete 3	68	52	121	50	19
Parete 4	68	52	120	50	19

Regolarità sulla superficie utile

 $E_{\min} / E_m$ : 0.629 (1:2) $E_{\min} / E_{\max}$ : 0.464 (1:2)Potenza allacciata specifica:  $4.29 \text{ W/m}^2 = 1.87 \text{ W/m}^2/100 \text{ lx}$  (Base:  $3.26 \text{ m}^2$ )



Studio Tecnico Fedrigo P.I. Andrea

Via P. Ghidoli 3/D  
20010 Vittuone (MI)

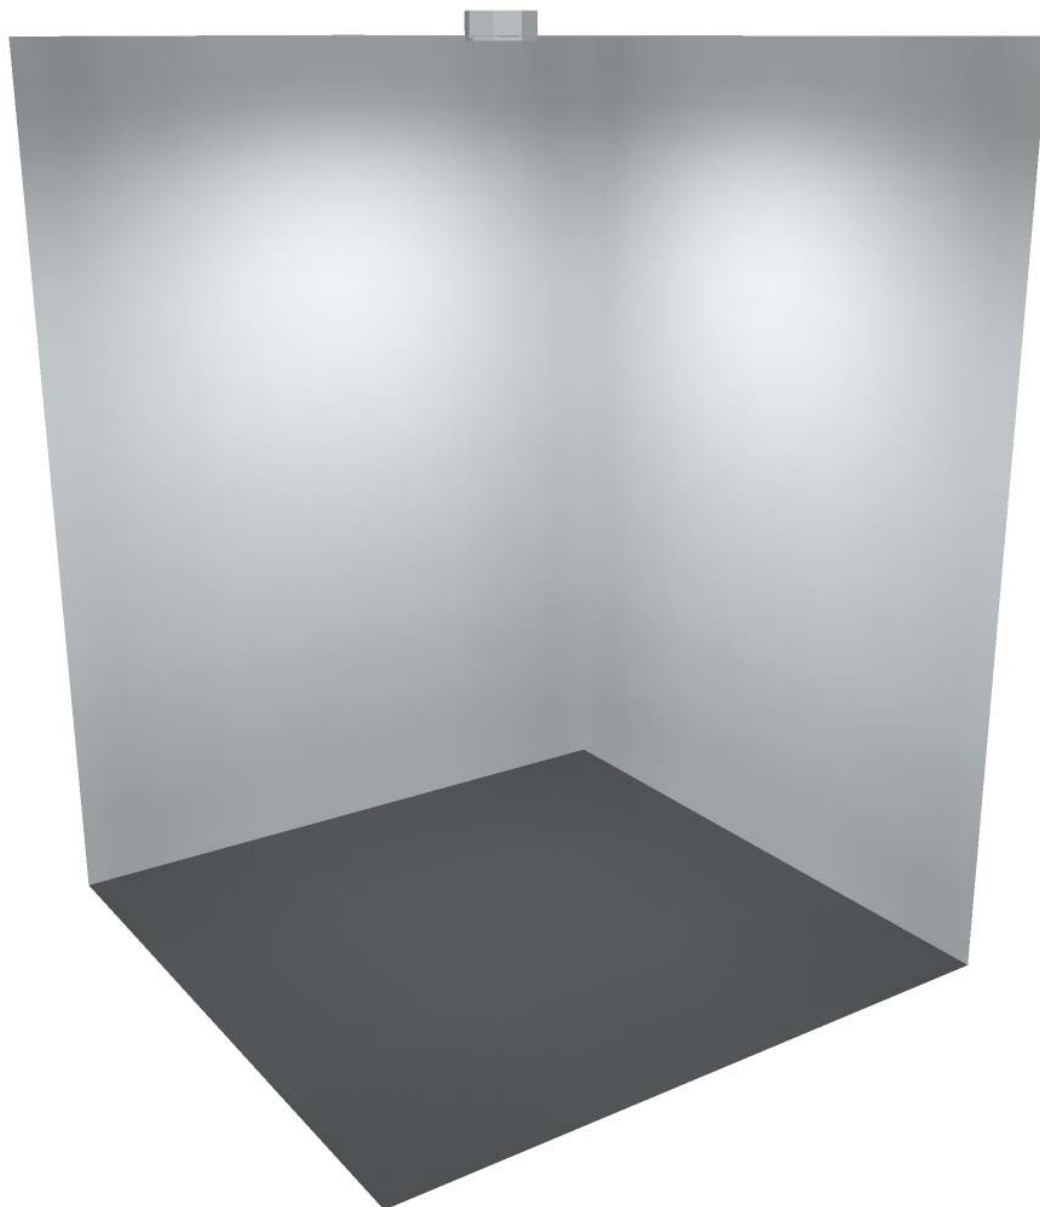
Redattore Fedrigo P.I. Andrea

Telefono 02-90310338

Fax 02-90311538

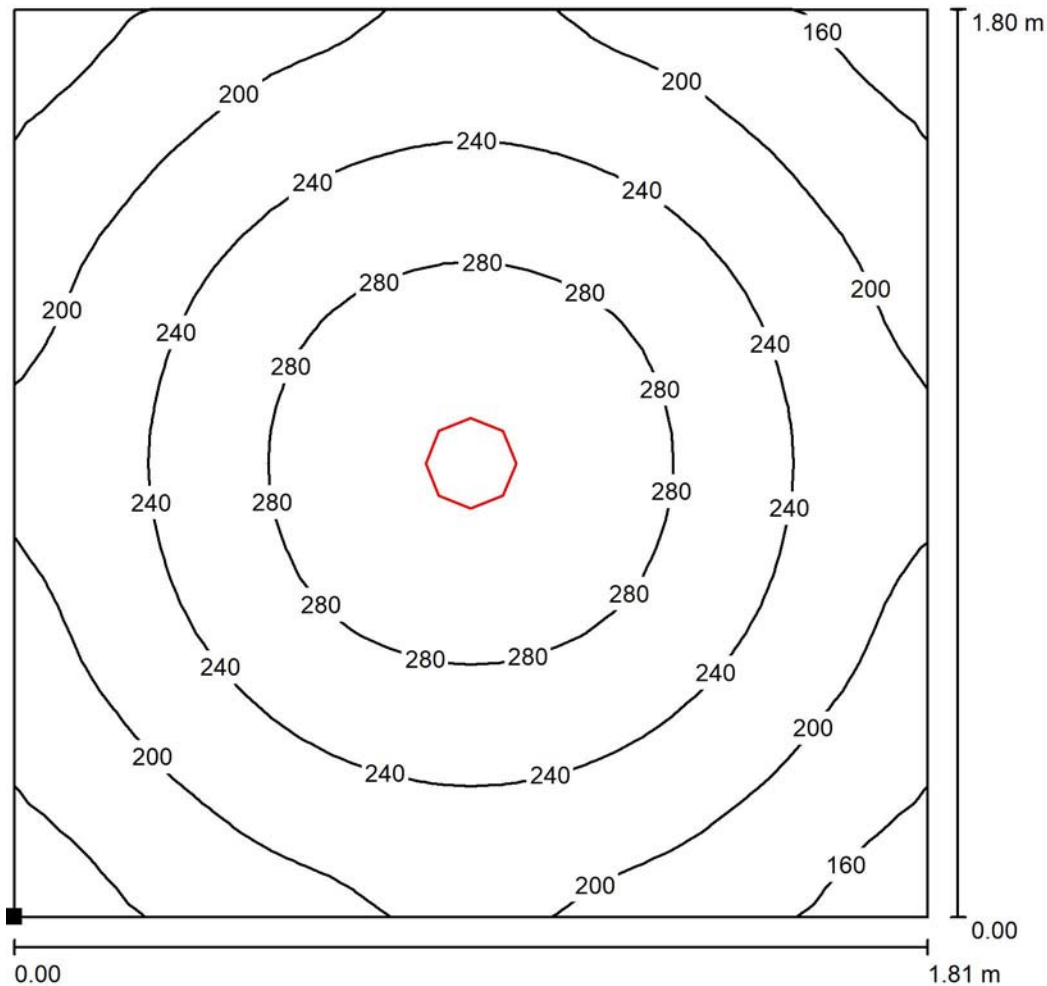
e-Mail [info@studiofedrigo.it](mailto:info@studiofedrigo.it)

## 031 - BAGNO DISABILI / Rendering 3D

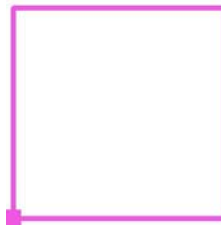




Studio Tecnico Fedrigo P.I. Andrea

Via P. Ghidoli 3/D  
20010 Vittuone (MI)Redattore Fedrigo P.I. Andrea  
Telefono 02-90310338  
Fax 02-90311538  
e-Mail info@studiofedrigo.it**031 - BAGNO DISABILI / Superficie utile / Isolinee (E)**

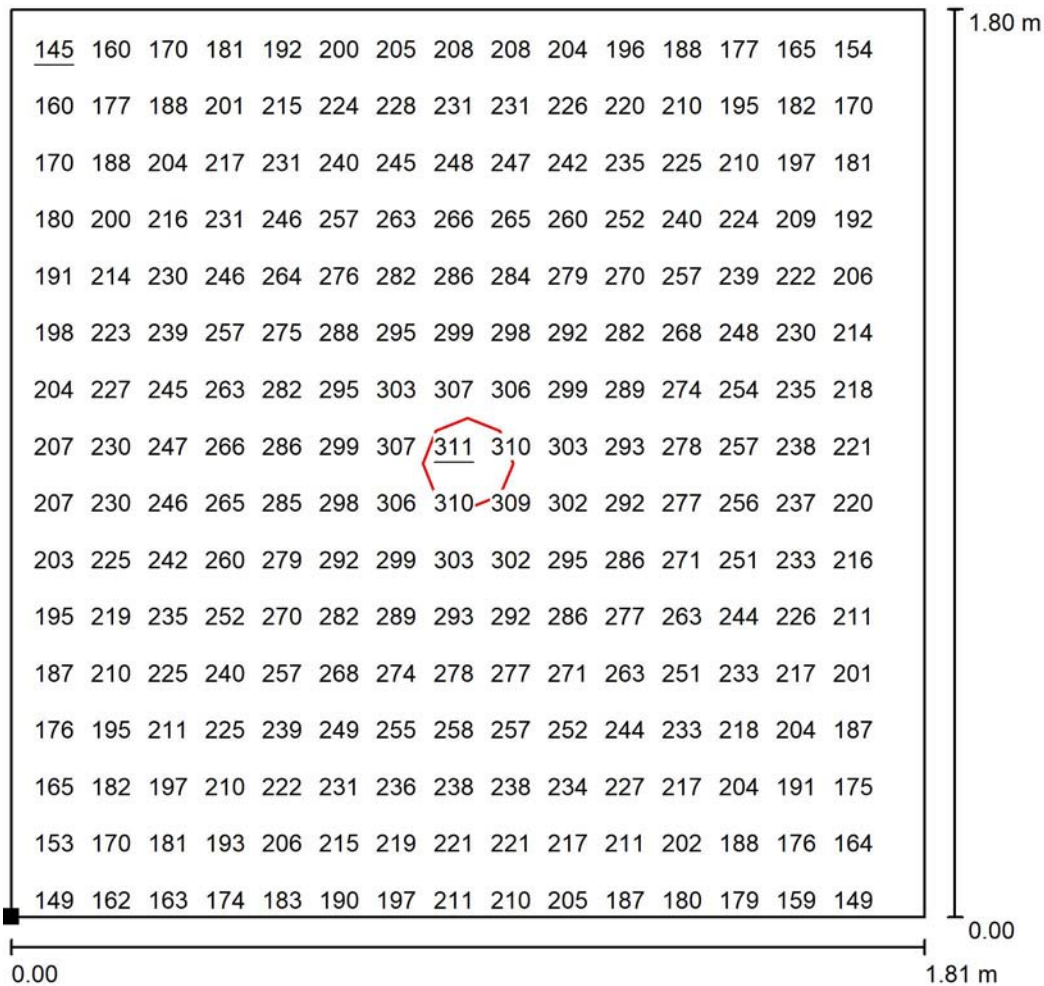
Valori in Lux, Scala 1 : 15

Posizione della superficie nel locale:  
Punto contrassegnato:  
(34.651 m, 38.443 m, 0.850 m)

Reticolo: 32 x 32 Punti

 $E_m$  [lx]  
230 $E_{min}$  [lx]  
145 $E_{max}$  [lx]  
311 $E_{min} / E_m$   
0.629 $E_{min} / E_{max}$   
0.464

Studio Tecnico Fedrigo P.I. Andrea

Via P. Ghidoli 3/D  
20010 Vittuone (MI)Redattore Fedrigo P.I. Andrea  
Telefono 02-90310338  
Fax 02-90311538  
e-Mail info@studiofedrigo.it**031 - BAGNO DISABILI / Superficie utile / Grafica dei valori (E)**

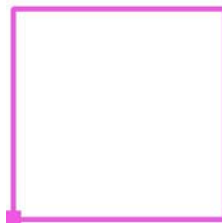
Valori in Lux, Scala 1 : 15

Impossibile visualizzare tutti i valori calcolati.

Posizione della superficie nel locale:

Punto contrassegnato:

(34.651 m, 38.443 m, 0.850 m)



Reticolo: 32 x 32 Punti

 $E_m$  [lx]  
230 $E_{min}$  [lx]  
145 $E_{max}$  [lx]  
311 $E_{min} / E_m$   
0.629 $E_{min} / E_{max}$   
0.464



Studio Tecnico Fedrigo P.I. Andrea

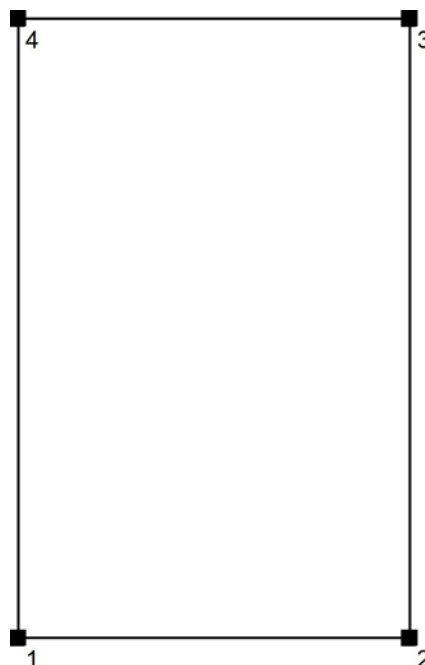
Via P. Ghidoli 3/D  
20010 Vittuone (MI)Redattore Fedrigo P.I. Andrea  
Telefono 02-90310338  
Fax 02-90311538  
e-Mail info@studiofedrigo.it**032 - BAGNO / Protocollo di input**

Altezza della superficie utile: 0.850 m

Zona margine: 0.000 m

Fattore di manutenzione: 0.80

Altezza locale: 2.400 m

Base: 2.04 m<sup>2</sup>

Superficie	Rho [%]	da ( [m]   [m] )	in direzione ( [m]   [m] )	Lunghezza [m]
Pavimento	20	/	/	/
Soffitto	70	/	/	/
Parete 1	50	( 36.482   38.443 )	( 37.617   38.443 )	1.135
Parete 2	50	( 37.617   38.443 )	( 37.617   40.243 )	1.800
Parete 3	50	( 37.617   40.243 )	( 36.482   40.243 )	1.135
Parete 4	50	( 36.482   40.243 )	( 36.482   38.443 )	1.800



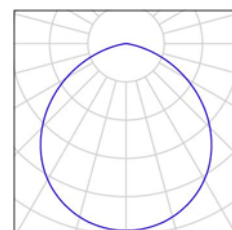
Studio Tecnico Fedrigo P.I. Andrea

Via P. Ghidoli 3/D  
20010 Vittuone (MI)

Redattore Fedrigo P.I. Andrea  
Telefono 02-90310338  
Fax 02-90311538  
e-Mail info@studiofedrigo.it

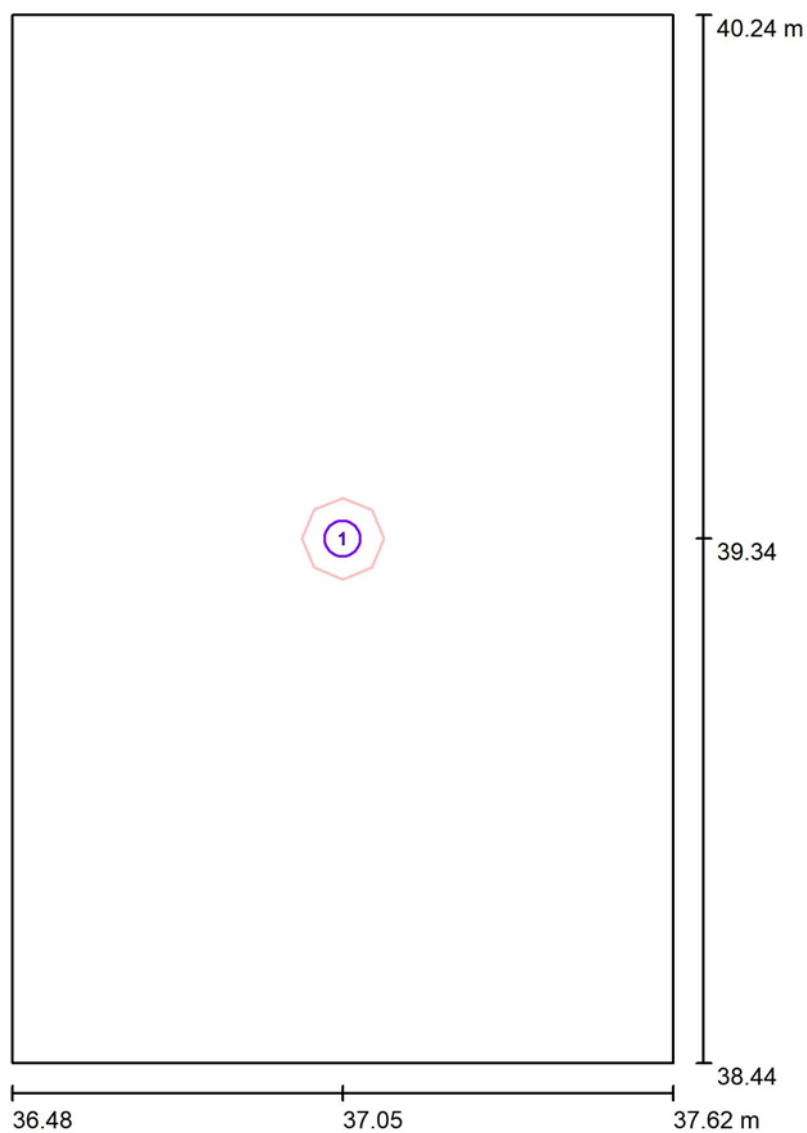
## 032 - BAGNO / Lista pezzi lampade

1 Pezzo Disano 156405-00 882 Compact CRI95 - DIP  
SWITCH 4000K CRI 95 11W CLD Bianco  
Articolo No.: 156405-00  
Flusso luminoso (Lampada): 1317 lm  
Flusso luminoso (Lampadine): 1317 lm  
Potenza lampade: 11.0 W  
Classificazione lampade secondo CIE: 100  
CIE Flux Code: 52 85 98 100 100  
Dotazione: 1 x led\_882\_4k (Fattore di correzione  
1.000).





Studio Tecnico Fedrigo P.I. Andrea

Via P. Ghidoli 3/D  
20010 Vittuone (MI)Redattore Fedrigo P.I. Andrea  
Telefono 02-90310338  
Fax 02-90311538  
e-Mail info@studiofedrigo.it**032 - BAGNO / Lampade (planimetria)**

Scala 1 : 13

**Distinta lampade**

No.	Pezzo	Denominazione
1	1	Disano 156405-00 882 Compact CRI95 - DIP SWITCH 4000K CRI 95 11W CLD Bianco



Studio Tecnico Fedrigo P.I. Andrea

Via P. Ghidoli 3/D  
20010 Vittuone (MI)Redattore Fedrigo P.I. Andrea  
Telefono 02-90310338  
Fax 02-90311538  
e-Mail info@studiofedrigo.it**032 - BAGNO / Risultati illuminotecnici**Flusso luminoso sferico: 1317 lm  
Potenza totale: 11.0 W  
Fattore di  
manutenzione: 0.80  
Zona margine: 0.000 m

Superficie	Illuminamenti medi [lx]			Coefficiente di riflessione [%]	Luminanza medio [cd/m²]
	diretto	indiretto	totale		
Superficie utile	131	64	195	/	/
Pavimento	63	43	106	20	6.77
Soffitto	0.00	63	63	70	14
Parete 1	58	52	110	50	17
Parete 2	71	53	124	50	20
Parete 3	58	52	110	50	17
Parete 4	71	53	124	50	20

Regolarità sulla superficie utile

 $E_{\min} / E_m: 0.702 (1:1)$  $E_{\min} / E_{\max}: 0.560 (1:2)$ Potenza allacciata specifica:  $5.38 \text{ W/m}^2 = 2.76 \text{ W/m}^2/100 \text{ lx}$  (Base:  $2.04 \text{ m}^2$ )

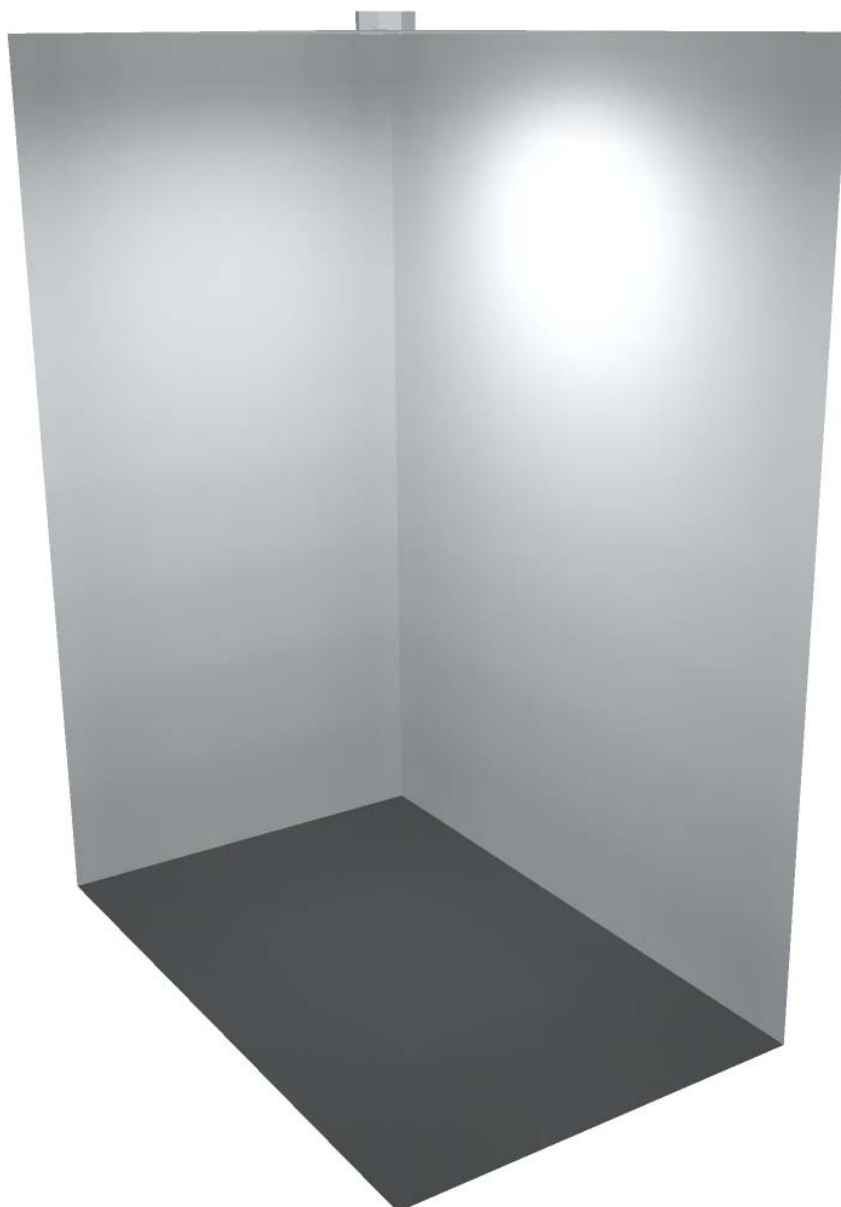


Studio Tecnico Fedrigo P.I. Andrea

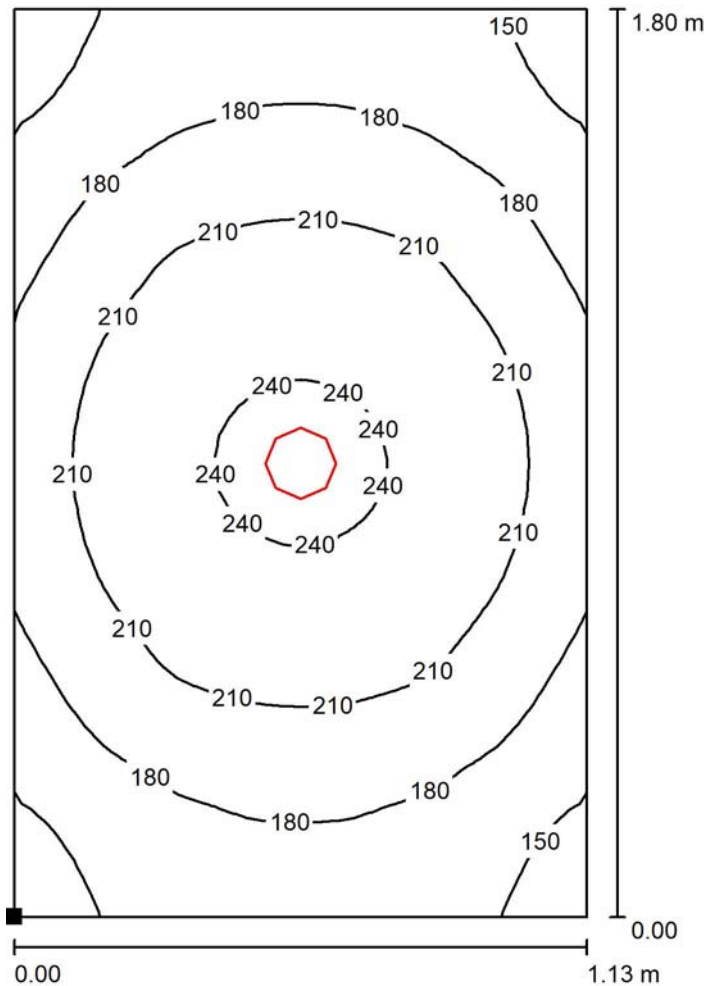
Via P. Ghidoli 3/D  
20010 Vittuone (MI)

Redattore Fedrigo P.I. Andrea  
Telefono 02-90310338  
Fax 02-90311538  
e-Mail info@studiofedrigo.it

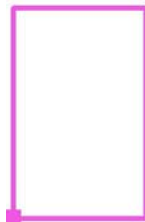
## 032 - BAGNO / Rendering 3D



Studio Tecnico Fedrigo P.I. Andrea

Via P. Ghidoli 3/D  
20010 Vittuone (MI)Redattore Fedrigo P.I. Andrea  
Telefono 02-90310338  
Fax 02-90311538  
e-Mail info@studiofedrigo.it**032 - BAGNO / Superficie utile / Isolinee (E)**

Posizione della superficie nel locale:  
Punto contrassegnato:  
(36.482 m, 38.443 m, 0.850 m)



Valori in Lux, Scala 1 : 15

Reticolo: 32 x 32 Punti

 $E_m$  [lx]  
195

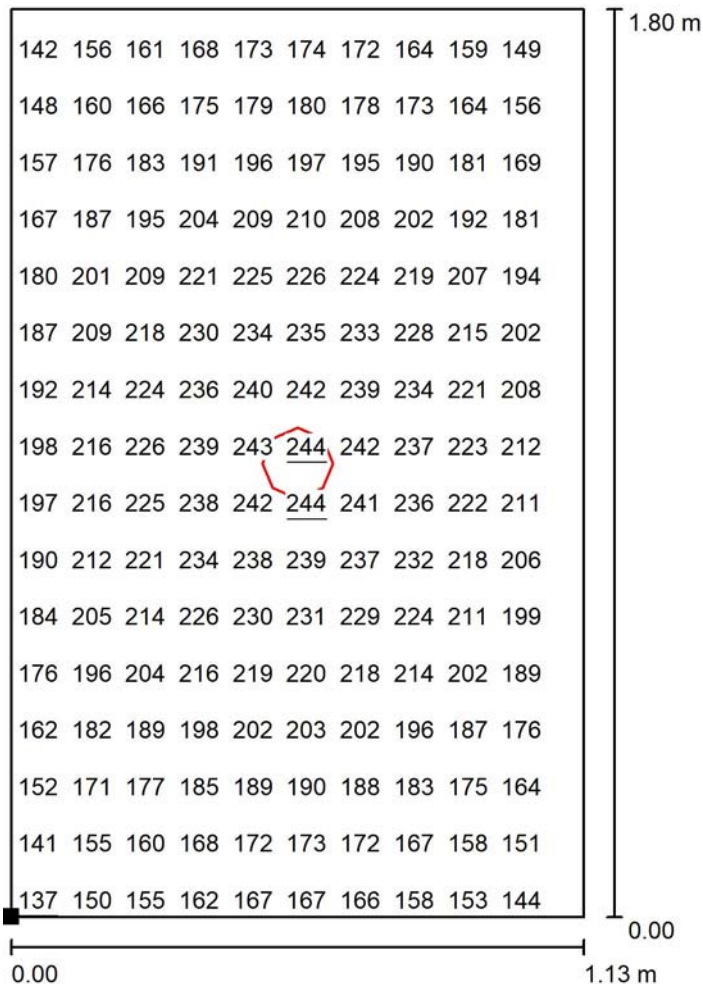
 $E_{min}$  [lx]  
137

 $E_{max}$  [lx]  
244

 $E_{min} / E_m$   
0.702

 $E_{min} / E_{max}$   
0.560

Studio Tecnico Fedrigo P.I. Andrea

Via P. Ghidoli 3/D  
20010 Vittuone (MI)Redattore Fedrigo P.I. Andrea  
Telefono 02-90310338  
Fax 02-90311538  
e-Mail info@studiofedrigo.it**032 - BAGNO / Superficie utile / Grafica dei valori (E)**

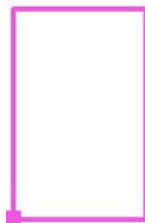
Valori in Lux, Scala 1 : 15

Impossibile visualizzare tutti i valori calcolati.

Posizione della superficie nel locale:

Punto contrassegnato:

(36.482 m, 38.443 m, 0.850 m)



Reticolo: 32 x 32 Punti

 $E_m$  [lx]  
195 $E_{min}$  [lx]  
137 $E_{max}$  [lx]  
244 $E_{min} / E_m$   
0.702 $E_{min} / E_{max}$   
0.560



Studio Tecnico Fedrigo P.I. Andrea

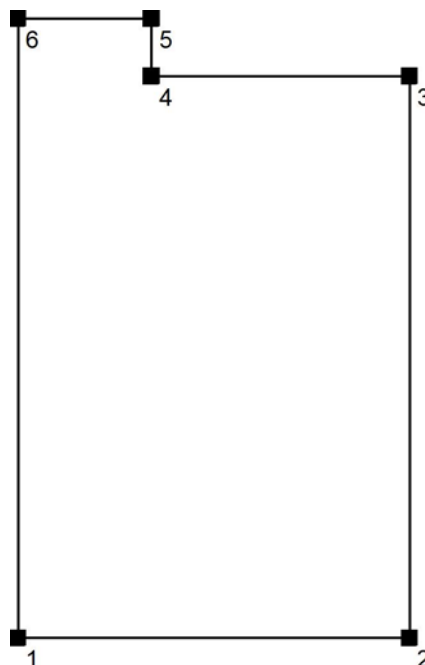
Via P. Ghidoli 3/D  
20010 Vittuone (MI)Redattore Fedrigo P.I. Andrea  
Telefono 02-90310338  
Fax 02-90311538  
e-Mail info@studiofedrigo.it**033 - BAGNO / Protocollo di input**

Altezza della superficie utile: 0.850 m

Zona margine: 0.000 m

Fattore di manutenzione: 0.80

Altezza locale: 2.400 m

Base: 1.92 m<sup>2</sup>

Superficie	Rho [%]	da ( [m]   [m] )	in direzione ( [m]   [m] )	Lunghezza [m]
Pavimento	20	/	/	/
Soffitto	70	/	/	/
Parete 1	50	( 37.767   38.443 )	( 38.902   38.443 )	1.135
Parete 2	50	( 38.902   38.443 )	( 38.902   40.076 )	1.633
Parete 3	50	( 38.902   40.076 )	( 38.154   40.076 )	0.748
Parete 4	50	( 38.154   40.076 )	( 38.154   40.243 )	0.167
Parete 5	50	( 38.154   40.243 )	( 37.767   40.243 )	0.387
Parete 6	50	( 37.767   40.243 )	( 37.767   38.443 )	1.800



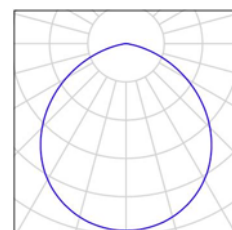
Studio Tecnico Fedrigo P.I. Andrea

Via P. Ghidoli 3/D  
20010 Vittuone (MI)

Redattore Fedrigo P.I. Andrea  
Telefono 02-90310338  
Fax 02-90311538  
e-Mail info@studiofedrigo.it

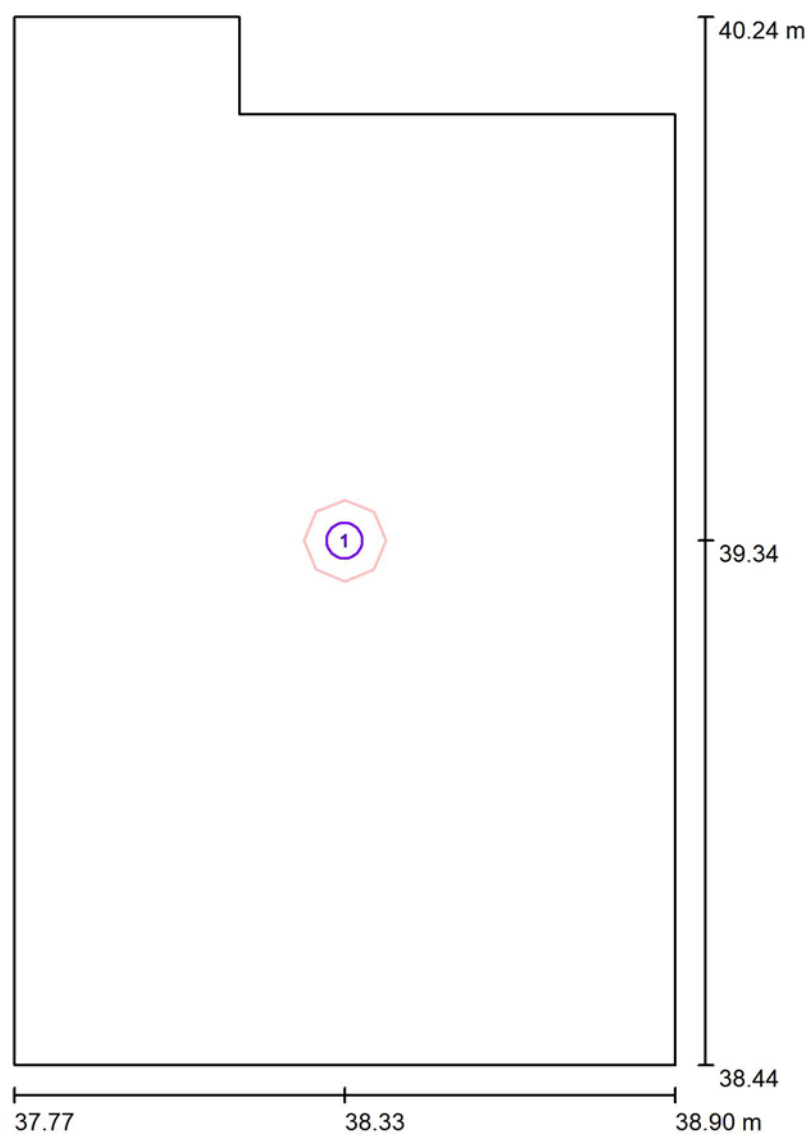
## 033 - BAGNO / Lista pezzi lampade

1 Pezzo Disano 156405-00 882 Compact CRI95 - DIP  
SWITCH 4000K CRI 95 11W CLD Bianco  
Articolo No.: 156405-00  
Flusso luminoso (Lampada): 1317 lm  
Flusso luminoso (Lampadine): 1317 lm  
Potenza lampade: 11.0 W  
Classificazione lampade secondo CIE: 100  
CIE Flux Code: 52 85 98 100 100  
Dotazione: 1 x led\_882\_4k (Fattore di correzione  
1.000).





Studio Tecnico Fedrigo P.I. Andrea

Via P. Ghidoli 3/D  
20010 Vittuone (MI)Redattore Fedrigo P.I. Andrea  
Telefono 02-90310338  
Fax 02-90311538  
e-Mail info@studiofedrigo.it**033 - BAGNO / Lampade (planimetria)**

Scala 1 : 13

**Distinta lampade**

No.	Pezzo	Denominazione
1	1	Disano 156405-00 882 Compact CRI95 - DIP SWITCH 4000K CRI 95 11W CLD Bianco



Studio Tecnico Fedrigo P.I. Andrea

Via P. Ghidoli 3/D  
20010 Vittuone (MI)Redattore Fedrigo P.I. Andrea  
Telefono 02-90310338  
Fax 02-90311538  
e-Mail info@studiofedrigo.it**033 - BAGNO / Risultati illuminotecnici**Flusso luminoso sferico: 1317 lm  
Potenza totale: 11.0 W  
Fattore di  
manutenzione: 0.80  
Zona margine: 0.000 m

Superficie	Illuminamenti medi [lx]			Coefficiente di riflessione [%]	Luminanza medio [cd/m²]
	diretto	indiretto	totale		
Superficie utile	133	66	199	/	/
Pavimento	64	43	107	20	6.79
Soffitto	0.00	65	65	70	15
Parete 1	58	54	111	50	18
Parete 2	74	56	130	50	21
Parete 3	74	57	131	50	21
Parete 4	0.00	46	46	50	7.32
Parete 5	48	45	93	50	15
Parete 6	71	53	124	50	20

Regolarità sulla superficie utile

 $E_{\min} / E_{\max}$ : 0.292 (1:3) $E_{\min} / E_{\max}$ : 0.234 (1:4)Potenza allacciata specifica:  $5.74 \text{ W/m}^2 = 2.89 \text{ W/m}^2/100 \text{ lx}$  (Base:  $1.92 \text{ m}^2$ )

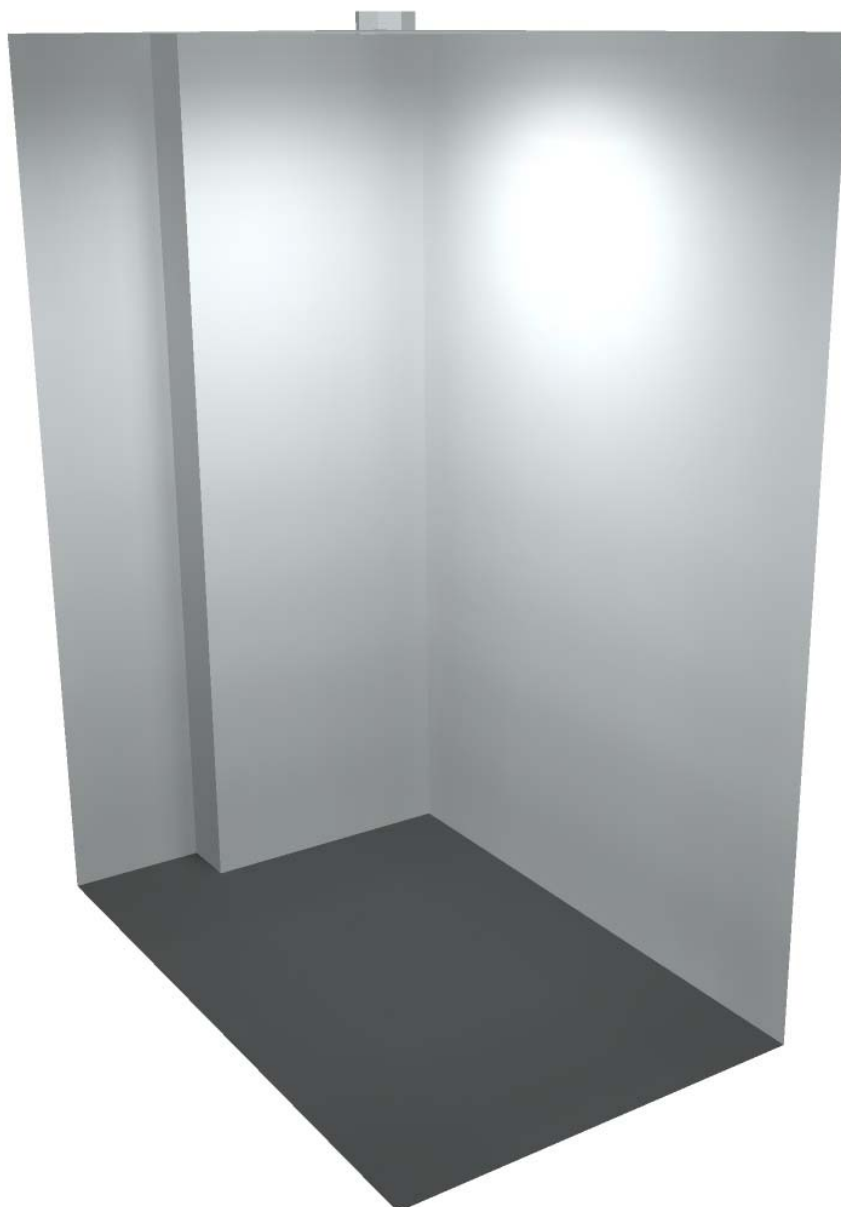


Studio Tecnico Fedrigo P.I. Andrea

Via P. Ghidoli 3/D  
20010 Vittuone (MI)

Redattore Fedrigo P.I. Andrea  
Telefono 02-90310338  
Fax 02-90311538  
e-Mail [info@studiofedrigo.it](mailto:info@studiofedrigo.it)

## 033 - BAGNO / Rendering 3D

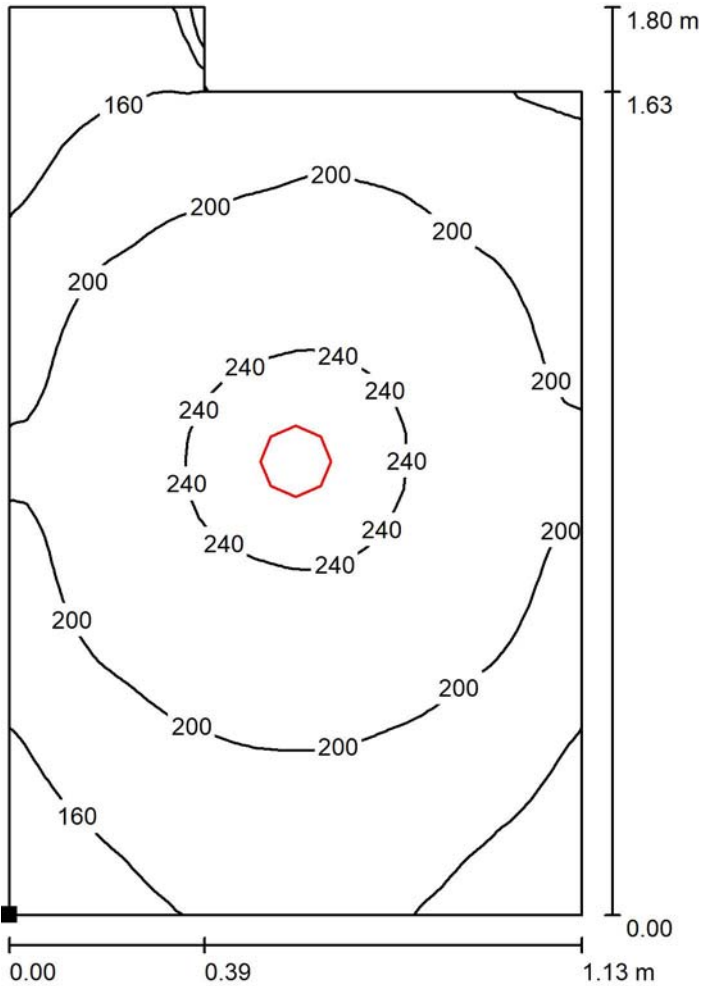




Studio Tecnico Fedrigo P.I. Andrea  
Via P. Ghidoli 3/D  
20010 Vittuone (MI)

Redattore Fedrigo P.I. Andrea  
Telefono 02-90310338  
Fax 02-90311538  
e-Mail info@studiofedrigo.it

033 - BAGNO / Superficie utile / Isolinee (E)



Valori in Lux, Scala 1 : 15

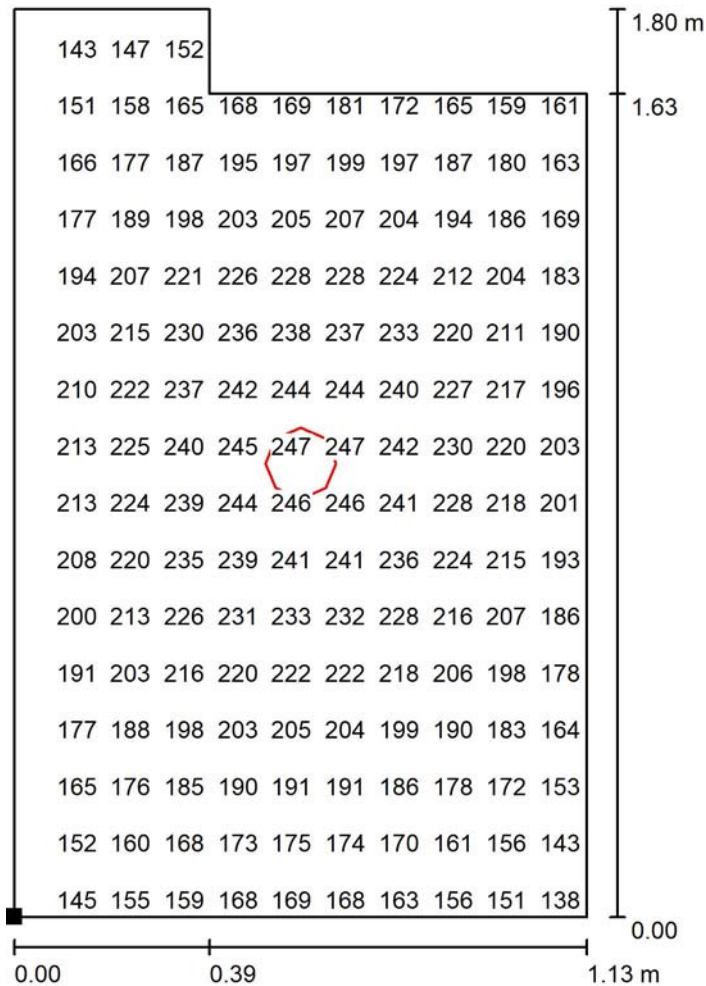
Posizione della superficie nel locale:  
Punto contrassegnato:  
(37.767 m, 38.443 m, 0.850 m)



Reticolo: 32 x 32 Punti

$E_m$ [lx]	$E_{min}$ [lx]	$E_{max}$ [lx]	$E_{min} / E_m$	$E_{min} / E_{max}$
199	58	248	0.292	0.234

Studio Tecnico Fedrigo P.I. Andrea

Via P. Ghidoli 3/D  
20010 Vittuone (MI)Redattore Fedrigo P.I. Andrea  
Telefono 02-90310338  
Fax 02-90311538  
e-Mail info@studiofedrigo.it**033 - BAGNO / Superficie utile / Grafica dei valori (E)**

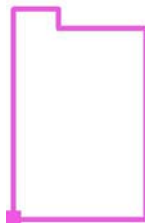
Valori in Lux, Scala 1 : 15

Impossibile visualizzare tutti i valori calcolati.

Posizione della superficie nel locale:

Punto contrassegnato:

(37.767 m, 38.443 m, 0.850 m)



Reticolo: 32 x 32 Punti

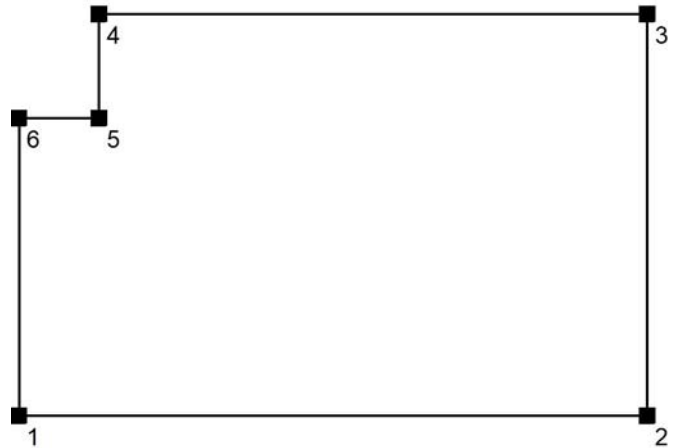
 $E_m$  [lx]  
199 $E_{min}$  [lx]  
58 $E_{max}$  [lx]  
248 $E_{min} / E_m$   
0.292 $E_{min} / E_{max}$   
0.234



Studio Tecnico Fedrigo P.I. Andrea

Via P. Ghidoli 3/D  
20010 Vittuone (MI)Redattore Fedrigo P.I. Andrea  
Telefono 02-90310338  
Fax 02-90311538  
e-Mail info@studiofedrigo.it**034 - FILTRO / Protocollo di input**Altezza della superficie utile: 0.850 m  
Zona margine: 0.000 m

Fattore di manutenzione: 0.80

Altezza locale: 2.400 m  
Base: 3.34 m<sup>2</sup>

Superficie	Rho [%]	da ( [m]   [m] )	in direzione ( [m]   [m] )	Lunghezza [m]
Pavimento	20	/	/	/
Soffitto	70	/	/	/
Parete 1	50	( 42.199   38.976 )	( 44.524   38.976 )	2.325
Parete 2	50	( 44.524   38.976 )	( 44.524   40.460 )	1.484
Parete 3	50	( 44.524   40.460 )	( 42.496   40.460 )	2.028
Parete 4	50	( 42.496   40.460 )	( 42.496   40.076 )	0.384
Parete 5	50	( 42.496   40.076 )	( 42.199   40.076 )	0.297
Parete 6	50	( 42.199   40.076 )	( 42.199   38.976 )	1.100



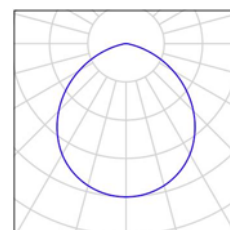
Studio Tecnico Fedrigo P.I. Andrea

Via P. Ghidoli 3/D  
20010 Vittuone (MI)

Redattore Fedrigo P.I. Andrea  
Telefono 02-90310338  
Fax 02-90311538  
e-Mail info@studiofedrigo.it

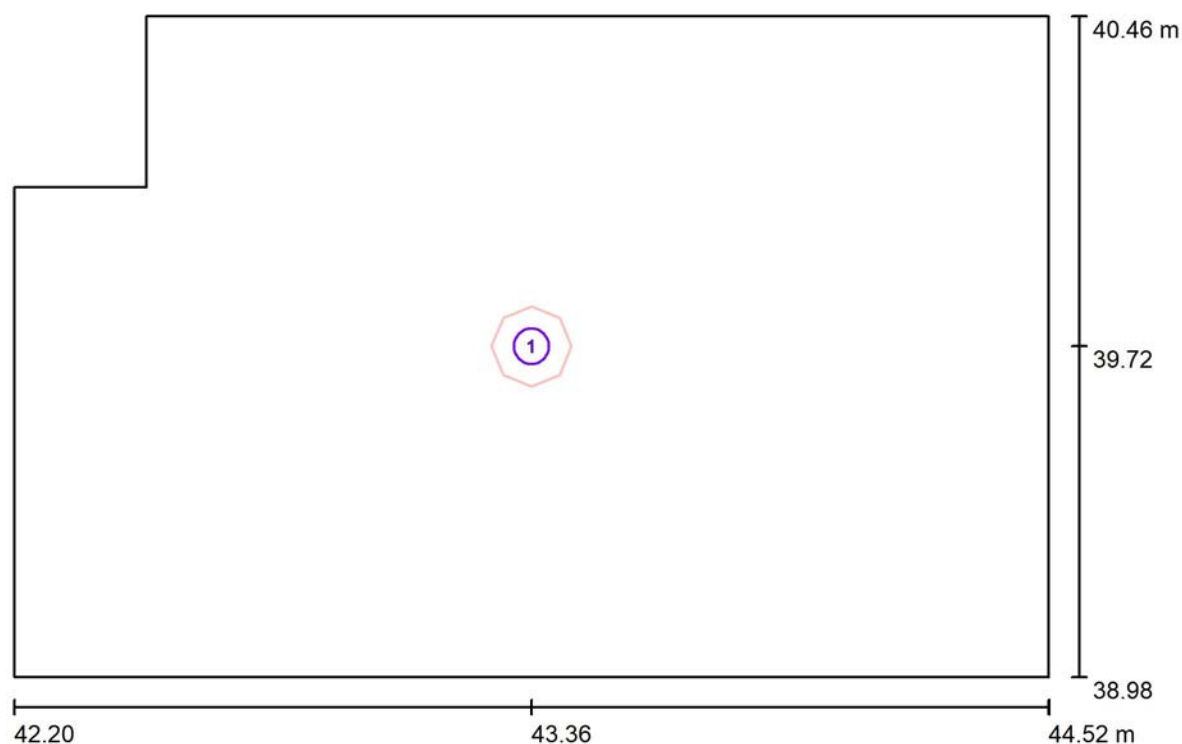
## 034 - FILTRO / Lista pezzi lampade

1 Pezzo Disano 156415-00 883 Compact CRI95 - DIP  
SWITCH 4000K CRI 95 14W CLD Bianco  
Articolo No.: 156415-00  
Flusso luminoso (Lampada): 1830 lm  
Flusso luminoso (Lampadine): 1830 lm  
Potenza lampade: 14.0 W  
Classificazione lampade secondo CIE: 100  
CIE Flux Code: 53 85 98 100 100  
Dotazione: 1 x led\_883\_14\_4k (Fattore di  
correzione 1.000).





Studio Tecnico Fedrigo P.I. Andrea

Via P. Ghidoli 3/D  
20010 Vittuone (MI)Redattore Fedrigo P.I. Andrea  
Telefono 02-90310338  
Fax 02-90311538  
e-Mail info@studiofedrigo.it**034 - FILTRO / Lampade (planimetria)**

Scala 1 : 17

**Distinta lampade**

No.	Pezzo	Denominazione
1	1	Disano 156415-00 883 Compact CRI95 - DIP SWITCH 4000K CRI 95 14W CLD Bianco



Studio Tecnico Fedrigo P.I. Andrea

Via P. Ghidoli 3/D  
20010 Vittuone (MI)Redattore Fedrigo P.I. Andrea  
Telefono 02-90310338  
Fax 02-90311538  
e-Mail info@studiofedrigo.it**034 - FILTRO / Risultati illuminotecnici**Flusso luminoso sferico: 1830 lm  
Potenza totale: 14.0 W  
Fattore di  
manutenzione: 0.80  
Zona margine: 0.000 m

Superficie	Illuminamenti medi [lx]			Coefficiente di riflessione [%]	Luminanza medio [cd/m²]
	diretto	indiretto	totale		
Superficie utile	161	60	221	/	/
Pavimento	84	48	132	20	8.43
Soffitto	0.00	53	53	70	12
Parete 1	70	50	120	50	19
Parete 2	55	49	104	50	17
Parete 3	76	50	126	50	20
Parete 4	65	52	117	50	19
Parete 5	24	51	75	50	12
Parete 6	57	47	104	50	17

Regolarità sulla superficie utile

 $E_{\min} / E_{\max}$ : 0.571 (1:2) $E_{\min} / E_{\max}$ : 0.407 (1:2)

Potenza allacciata specifica: 4.20 W/m² = 1.90 W/m²/100 lx (Base: 3.34 m²)

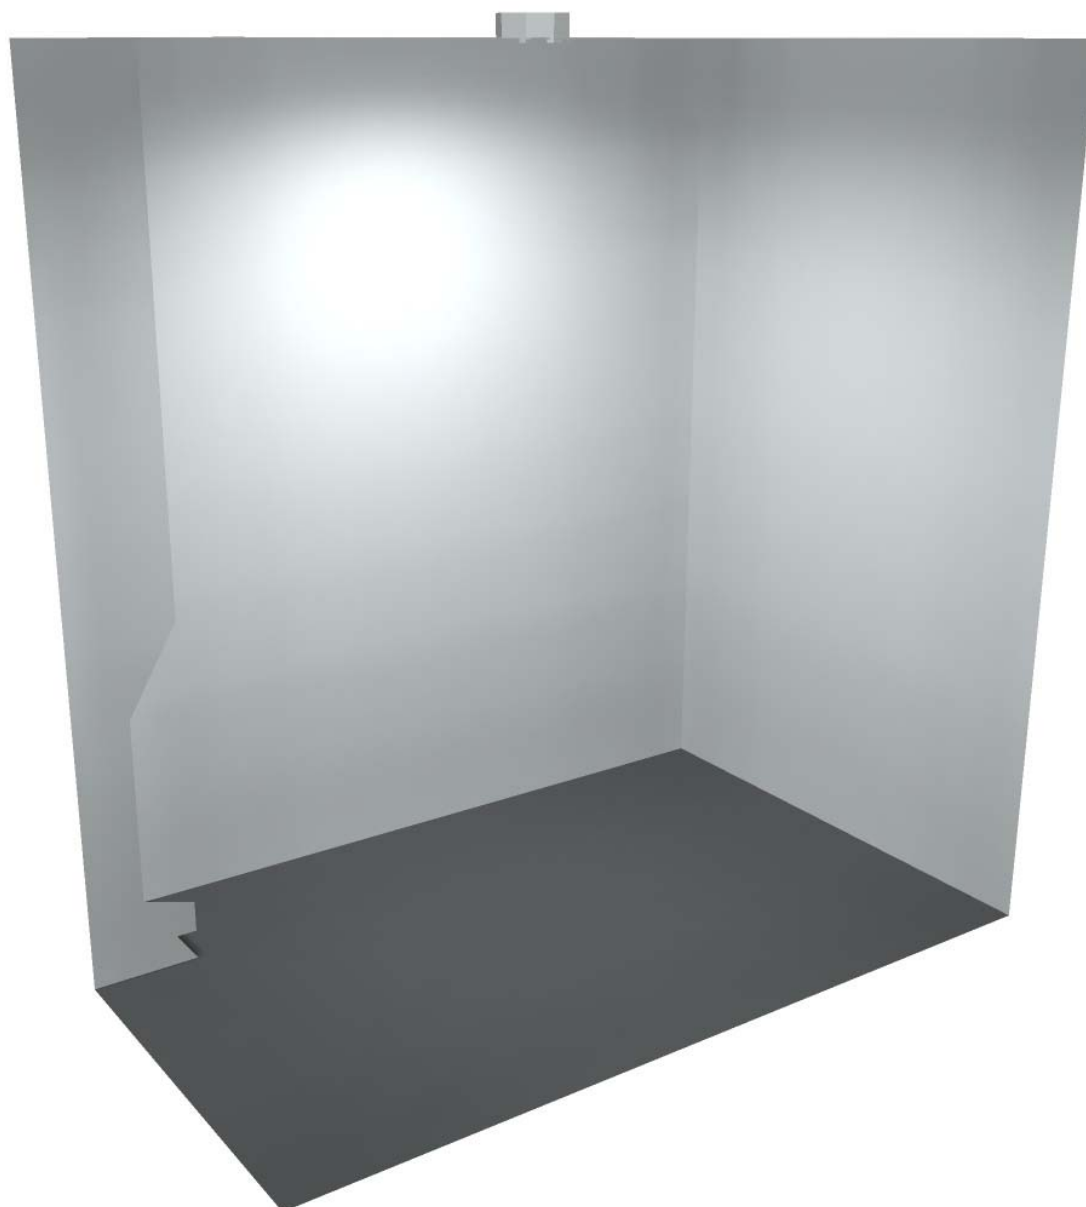


Studio Tecnico Fedrigo P.I. Andrea

Via P. Ghidoli 3/D  
20010 Vittuone (MI)

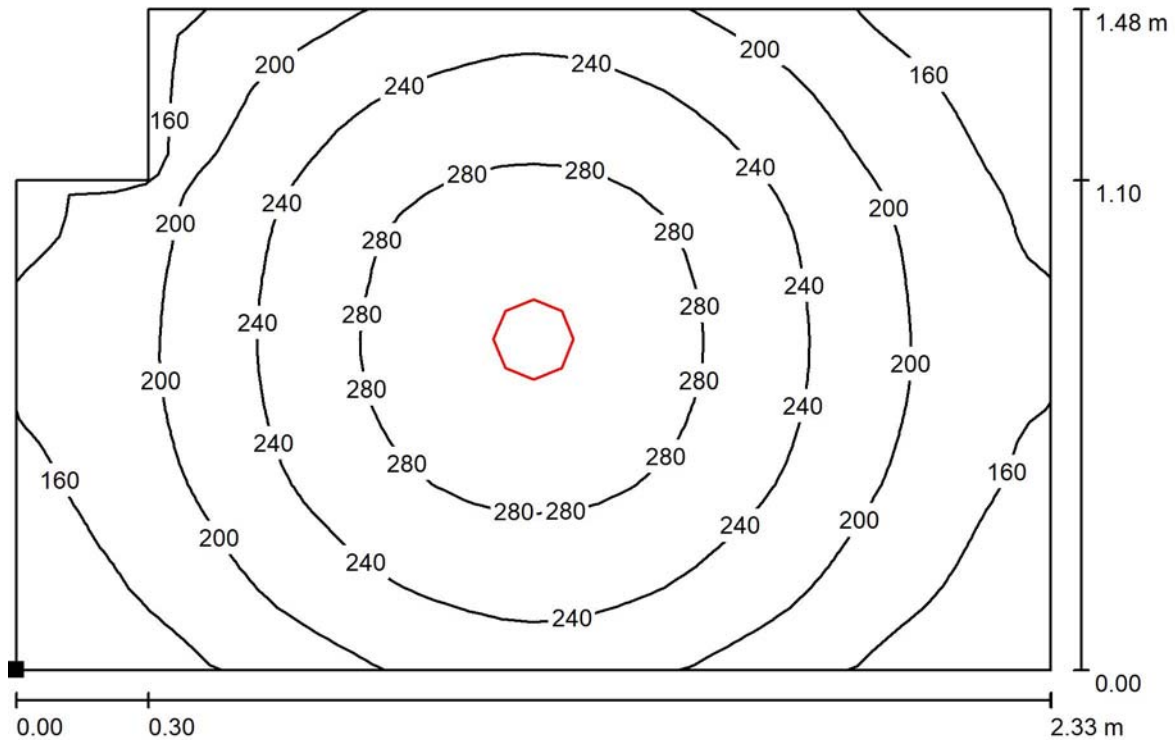
Redattore Fedrigo P.I. Andrea  
Telefono 02-90310338  
Fax 02-90311538  
e-Mail [info@studiofedrigo.it](mailto:info@studiofedrigo.it)

## 034 - FILTRO / Rendering 3D





Studio Tecnico Fedrigo P.I. Andrea

Via P. Ghidoli 3/D  
20010 Vittuone (MI)Redattore Fedrigo P.I. Andrea  
Telefono 02-90310338  
Fax 02-90311538  
e-Mail info@studiofedrigo.it**034 - FILTRO / Superficie utile / Isolinee (E)**

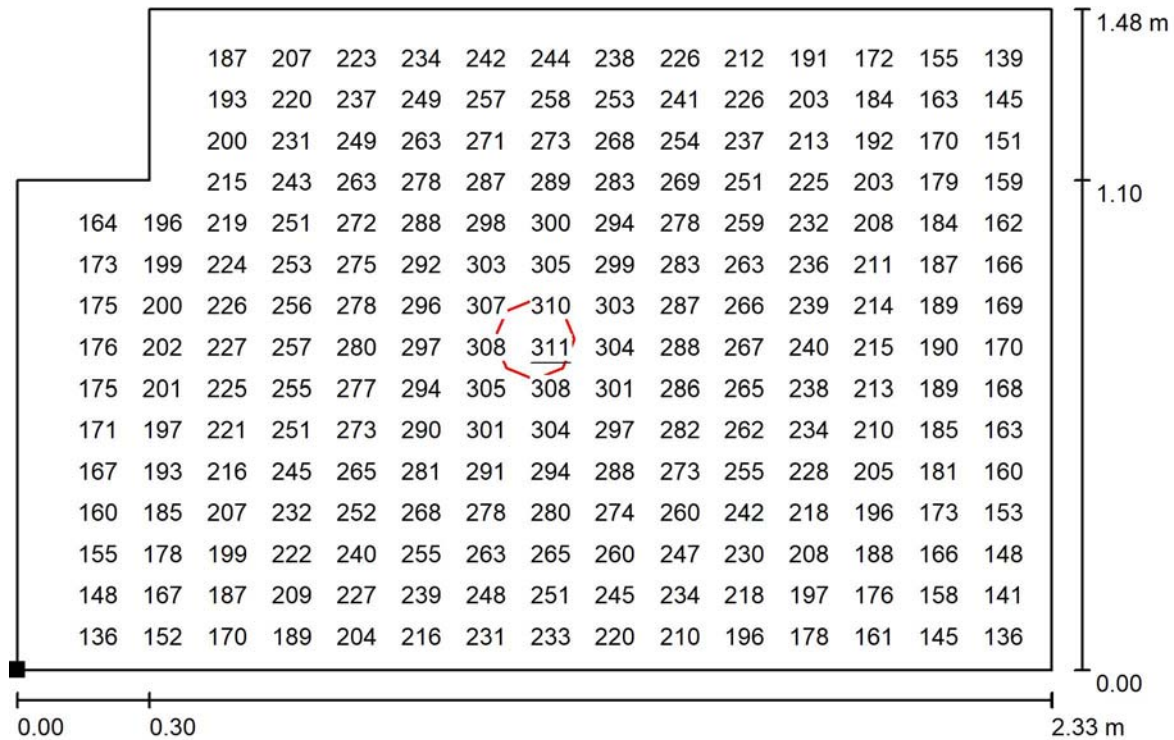
Valori in Lux, Scala 1 : 17

Posizione della superficie nel locale:  
Punto contrassegnato:  
(42.199 m, 38.976 m, 0.850 m)

Reticolo: 32 x 32 Punti

 $E_m$  [lx]  
221 $E_{min}$  [lx]  
127 $E_{max}$  [lx]  
311 $E_{min} / E_m$   
0.571 $E_{min} / E_{max}$   
0.407

Studio Tecnico Fedrigo P.I. Andrea

Via P. Ghidoli 3/D  
20010 Vittuone (MI)Redattore Fedrigo P.I. Andrea  
Telefono 02-90310338  
Fax 02-90311538  
e-Mail info@studiofedrigo.it**034 - FILTRO / Superficie utile / Grafica dei valori (E)**

Valori in Lux, Scala 1 : 17

Impossibile visualizzare tutti i valori calcolati.

Posizione della superficie nel locale:

Punto contrassegnato:

(42.199 m, 38.976 m, 0.850 m)



Reticolo: 32 x 32 Punti

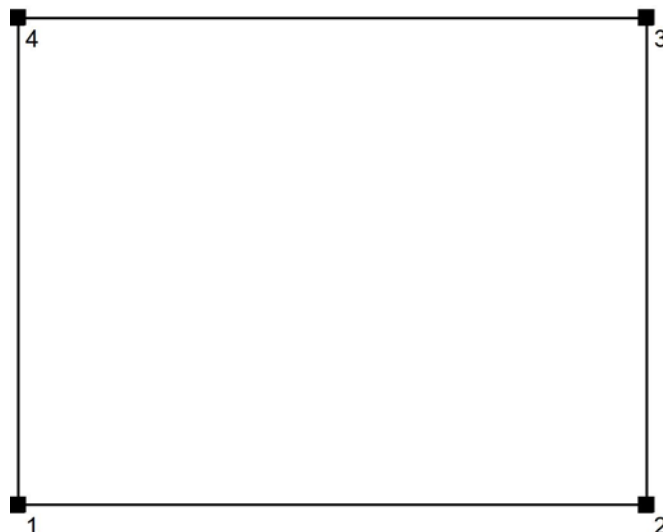
 $E_m$  [lx]  
221 $E_{min}$  [lx]  
127 $E_{max}$  [lx]  
311 $E_{min} / E_m$   
0.571 $E_{min} / E_{max}$   
0.407



Studio Tecnico Fedrigo P.I. Andrea

Via P. Ghidoli 3/D  
20010 Vittuone (MI)Redattore Fedrigo P.I. Andrea  
Telefono 02-90310338  
Fax 02-90311538  
e-Mail info@studiofedrigo.it**035 - BAGNO DISABILI / Protocollo di input**Altezza della superficie utile: 0.850 m  
Zona margine: 0.000 m

Fattore di manutenzione: 0.80

Altezza locale: 2.400 m  
Base: 4.19 m<sup>2</sup>

Superficie	Rho [%]	da ( [m]   [m] )	in direzione ( [m]   [m] )	Lunghezza [m]
Pavimento	20	/	/	/
Soffitto	70	/	/	/
Parete 1	50	( 42.199   37.026 )	( 44.524   37.026 )	2.325
Parete 2	50	( 44.524   37.026 )	( 44.524   38.826 )	1.800
Parete 3	50	( 44.524   38.826 )	( 42.199   38.826 )	2.325
Parete 4	50	( 42.199   38.826 )	( 42.199   37.026 )	1.800



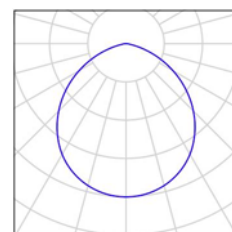
Studio Tecnico Fedrigo P.I. Andrea

Via P. Ghidoli 3/D  
20010 Vittuone (MI)

Redattore Fedrigo P.I. Andrea  
Telefono 02-90310338  
Fax 02-90311538  
e-Mail info@studiofedrigo.it

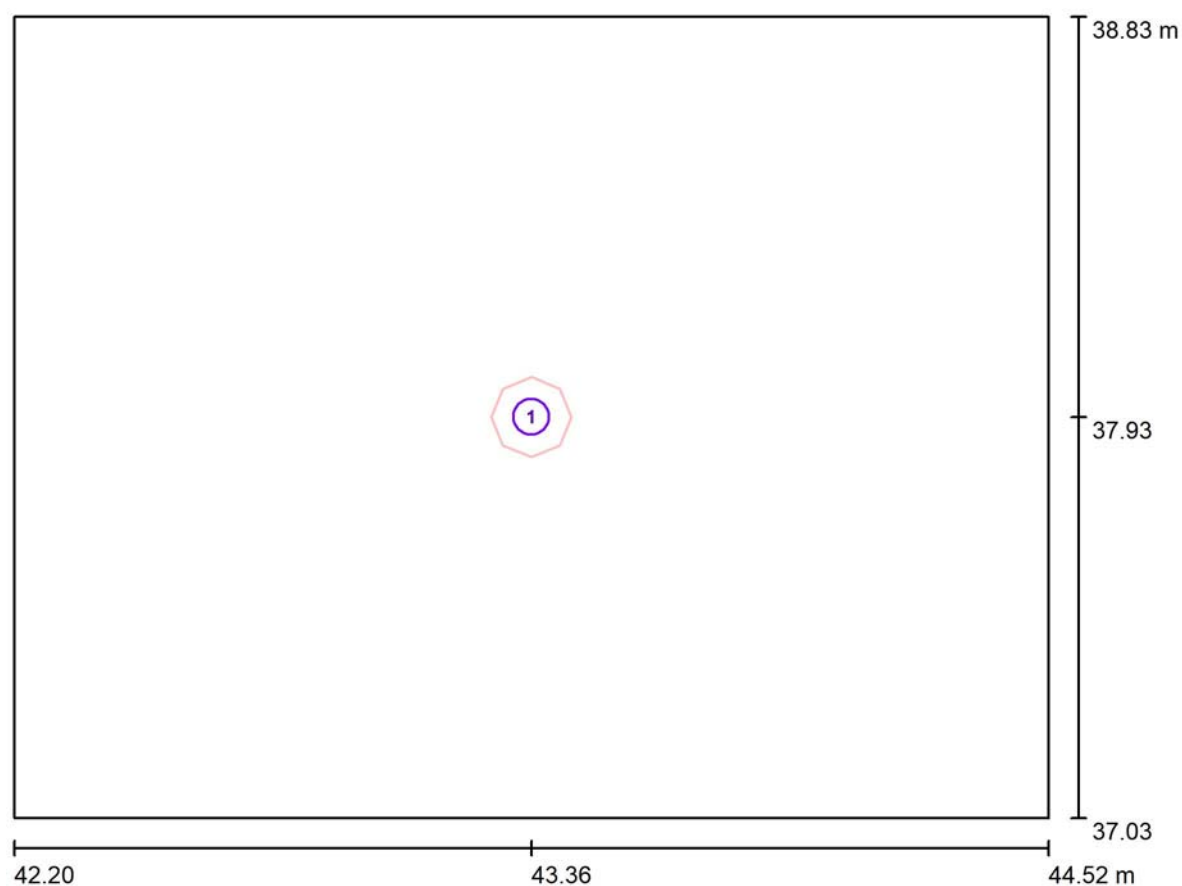
## 035 - BAGNO DISABILI / Lista pezzi lampade

1 Pezzo Disano 156415-00 883 Compact CRI95 - DIP  
SWITCH 4000K CRI 95 14W CLD Bianco  
Articolo No.: 156415-00  
Flusso luminoso (Lampada): 1830 lm  
Flusso luminoso (Lampadine): 1830 lm  
Potenza lampade: 14.0 W  
Classificazione lampade secondo CIE: 100  
CIE Flux Code: 53 85 98 100 100  
Dotazione: 1 x led\_883\_14\_4k (Fattore di  
correzione 1.000).





Studio Tecnico Fedrigo P.I. Andrea

Via P. Ghidoli 3/D  
20010 Vittuone (MI)Redattore Fedrigo P.I. Andrea  
Telefono 02-90310338  
Fax 02-90311538  
e-Mail info@studiofedrigo.it**035 - BAGNO DISABILI / Lampade (planimetria)**

Scala 1 : 17

**Distinta lampade**

No.	Pezzo	Denominazione
1	1	Disano 156415-00 883 Compact CRI95 - DIP SWITCH 4000K CRI 95 14W CLD Bianco



Studio Tecnico Fedrigo P.I. Andrea

Via P. Ghidoli 3/D  
20010 Vittuone (MI)Redattore Fedrigo P.I. Andrea  
Telefono 02-90310338  
Fax 02-90311538  
e-Mail info@studiofedrigo.it**035 - BAGNO DISABILI / Risultati illuminotecnici**

Flusso luminoso sferico: 1830 lm

Potenza totale: 14.0 W

Fattore di  
manutenzione: 0.80

Zona margine: 0.000 m

Superficie	Illuminamenti medi [lx]			Coefficiente di riflessione [%]	Luminanza medio [cd/m²]
	diretto	indiretto	totale		
Superficie utile	151	50	201	/	/
Pavimento	81	44	125	20	7.96
Soffitto	0.00	44	44	70	9.74
Parete 1	61	42	103	50	16
Parete 2	52	42	94	50	15
Parete 3	61	42	103	50	16
Parete 4	52	42	94	50	15

Regolarità sulla superficie utile

 $E_{\min} / E_m$ : 0.571 (1:2) $E_{\min} / E_{\max}$ : 0.386 (1:3)Potenza allacciata specifica:  $3.35 \text{ W/m}^2 = 1.67 \text{ W/m}^2/100 \text{ lx}$  (Base:  $4.19 \text{ m}^2$ )



Studio Tecnico Fedrigo P.I. Andrea

Via P. Ghidoli 3/D  
20010 Vittuone (MI)

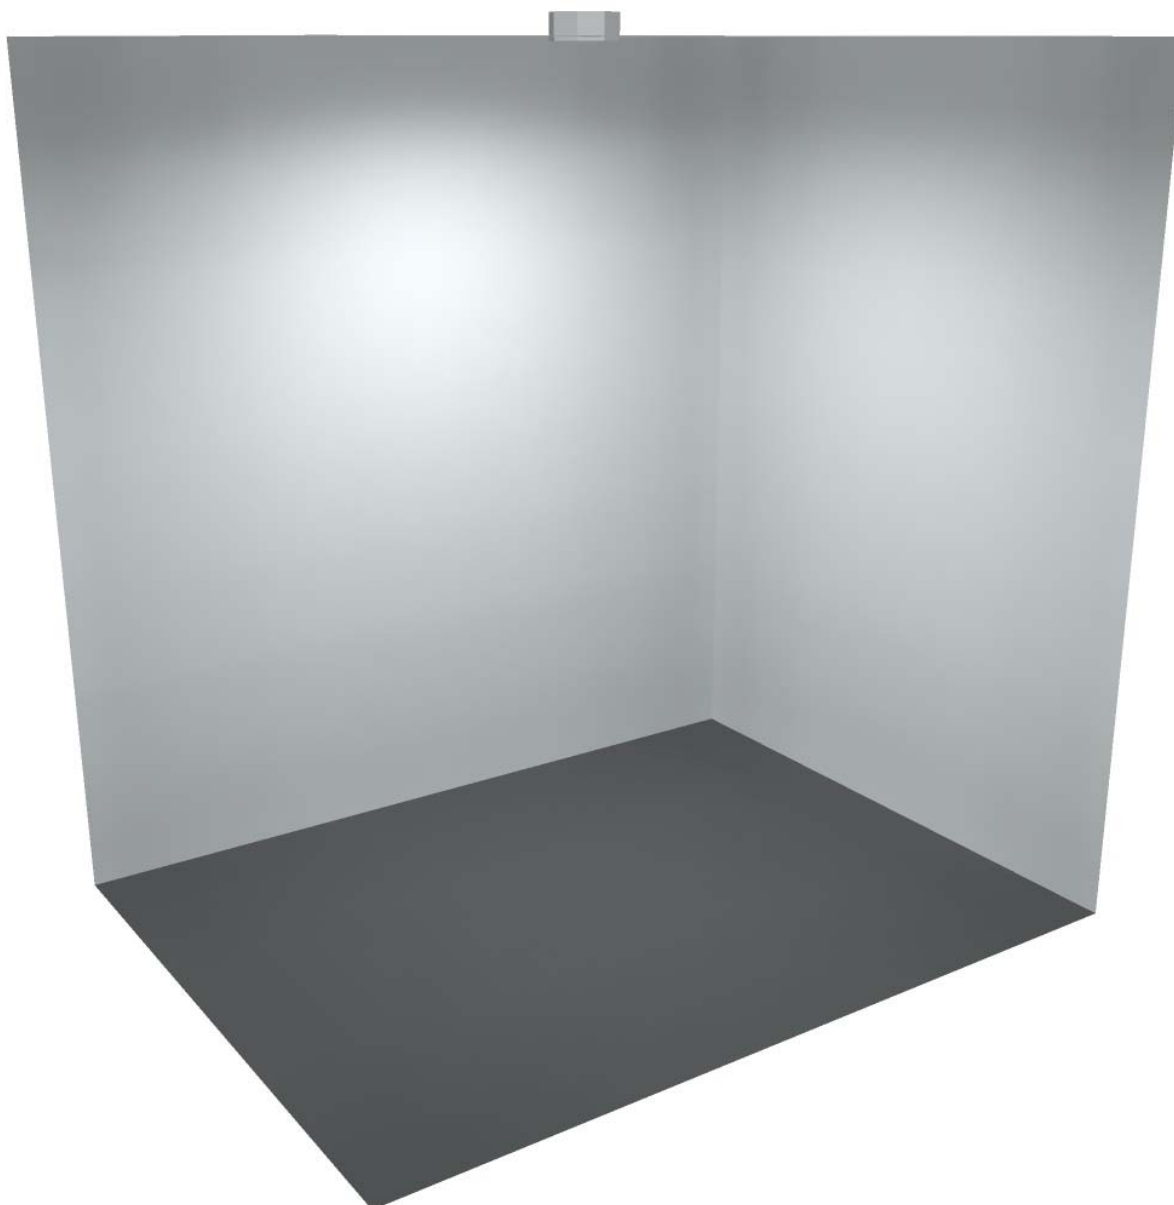
Redattore Fedrigo P.I. Andrea

Telefono 02-90310338

Fax 02-90311538

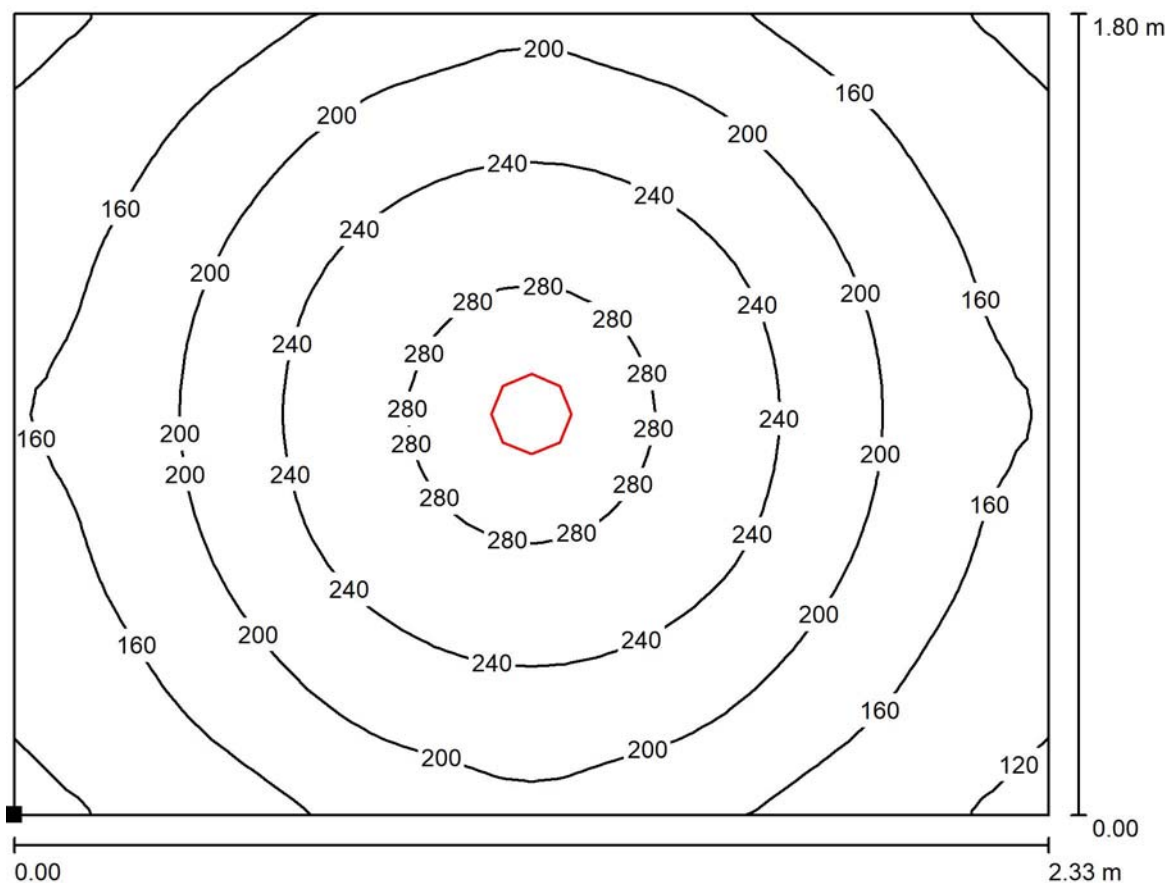
e-Mail [info@studiofedrigo.it](mailto:info@studiofedrigo.it)

## 035 - BAGNO DISABILI / Rendering 3D





Studio Tecnico Fedrigo P.I. Andrea

Via P. Ghidoli 3/D  
20010 Vittuone (MI)Redattore Fedrigo P.I. Andrea  
Telefono 02-90310338  
Fax 02-90311538  
e-Mail info@studiofedrigo.it**035 - BAGNO DISABILI / Superficie utile / Isolinee (E)**

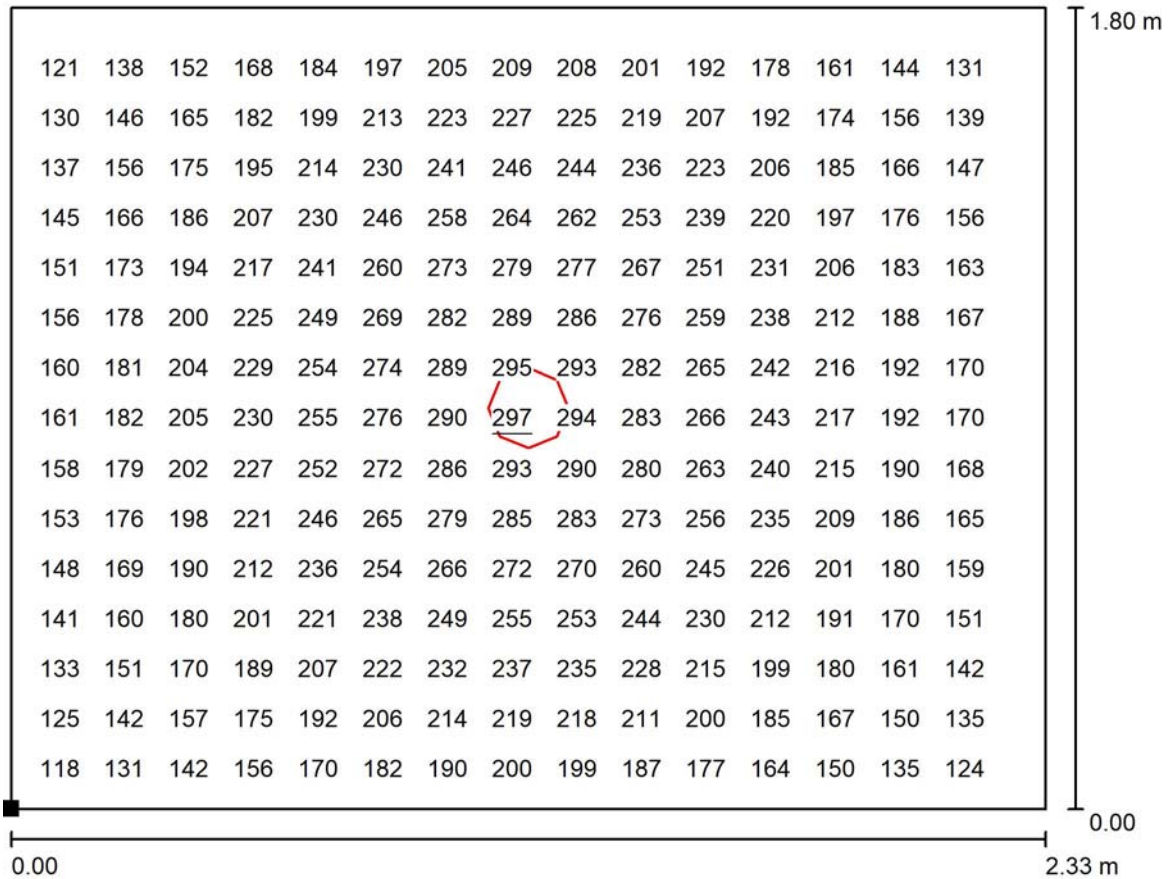
Valori in Lux, Scala 1 : 17

Posizione della superficie nel locale:  
Punto contrassegnato:  
(42.199 m, 37.026 m, 0.850 m)

Reticolo: 32 x 32 Punti

 $E_m$  [lx]  
201 $E_{min}$  [lx]  
115 $E_{max}$  [lx]  
297 $E_{min} / E_m$   
0.571 $E_{min} / E_{max}$   
0.386

Studio Tecnico Fedrigo P.I. Andrea

Via P. Ghidoli 3/D  
20010 Vittuone (MI)Redattore Fedrigo P.I. Andrea  
Telefono 02-90310338  
Fax 02-90311538  
e-Mail info@studiofedrigo.it**035 - BAGNO DISABILI / Superficie utile / Grafica dei valori (E)**

Valori in Lux, Scala 1 : 17

Impossibile visualizzare tutti i valori calcolati.

Posizione della superficie nel locale:

Punto contrassegnato:

(42.199 m, 37.026 m, 0.850 m)



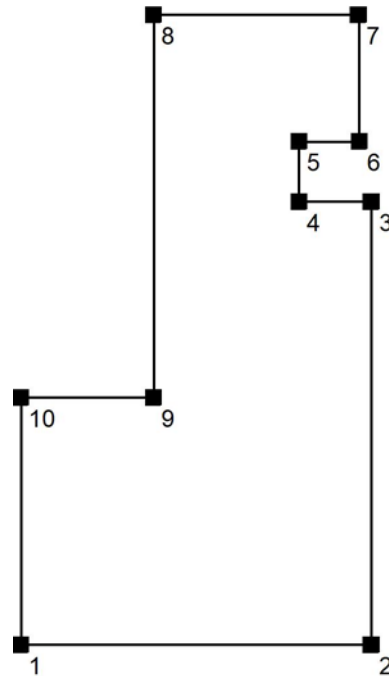
Reticolo: 32 x 32 Punti

 $E_m$  [lx]  
201 $E_{min}$  [lx]  
115 $E_{max}$  [lx]  
297 $E_{min} / E_m$   
0.571 $E_{min} / E_{max}$   
0.386

Studio Tecnico Fedrigo P.I. Andrea

Via P. Ghidoli 3/D  
20010 Vittuone (MI)Redattore Fedrigo P.I. Andrea  
Telefono 02-90310338  
Fax 02-90311538  
e-Mail info@studiofedrigo.it**036 - SPOGLIATOIO MASCHILE / Protocollo di input**Altezza della superficie utile: 0.850 m  
Zona margine: 0.000 m

Fattore di manutenzione: 0.80

Altezza locale: 2.400 m  
Base: 14.42 m<sup>2</sup>

Superficie	Rho [%]	da ( [m]   [m] )	in direzione ( [m]   [m] )	Lunghezza [m]
Pavimento	20	/	/	/
Soffitto	70	/	/	/
Parete 1	50	( 43.430   34.559 )	( 46.717   34.559 )	3.287
Parete 2	50	( 46.717   34.559 )	( 46.717   38.711 )	4.153
Parete 3	50	( 46.717   38.711 )	( 46.040   38.711 )	0.677
Parete 4	50	( 46.040   38.711 )	( 46.040   39.272 )	0.561
Parete 5	50	( 46.040   39.272 )	( 46.603   39.272 )	0.563
Parete 6	50	( 46.603   39.272 )	( 46.596   40.461 )	1.188
Parete 7	50	( 46.596   40.461 )	( 44.675   40.461 )	1.921
Parete 8	50	( 44.675   40.461 )	( 44.675   36.876 )	3.585
Parete 9	50	( 44.675   36.876 )	( 43.430   36.876 )	1.245
Parete 10	50	( 43.430   36.876 )	( 43.430   34.559 )	2.317



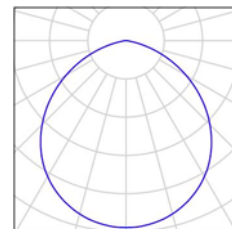
Studio Tecnico Fedrigo P.I. Andrea

Via P. Ghidoli 3/D  
20010 Vittuone (MI)

Redattore Fedrigo P.I. Andrea  
Telefono 02-90310338  
Fax 02-90311538  
e-Mail info@studiofedrigo.it

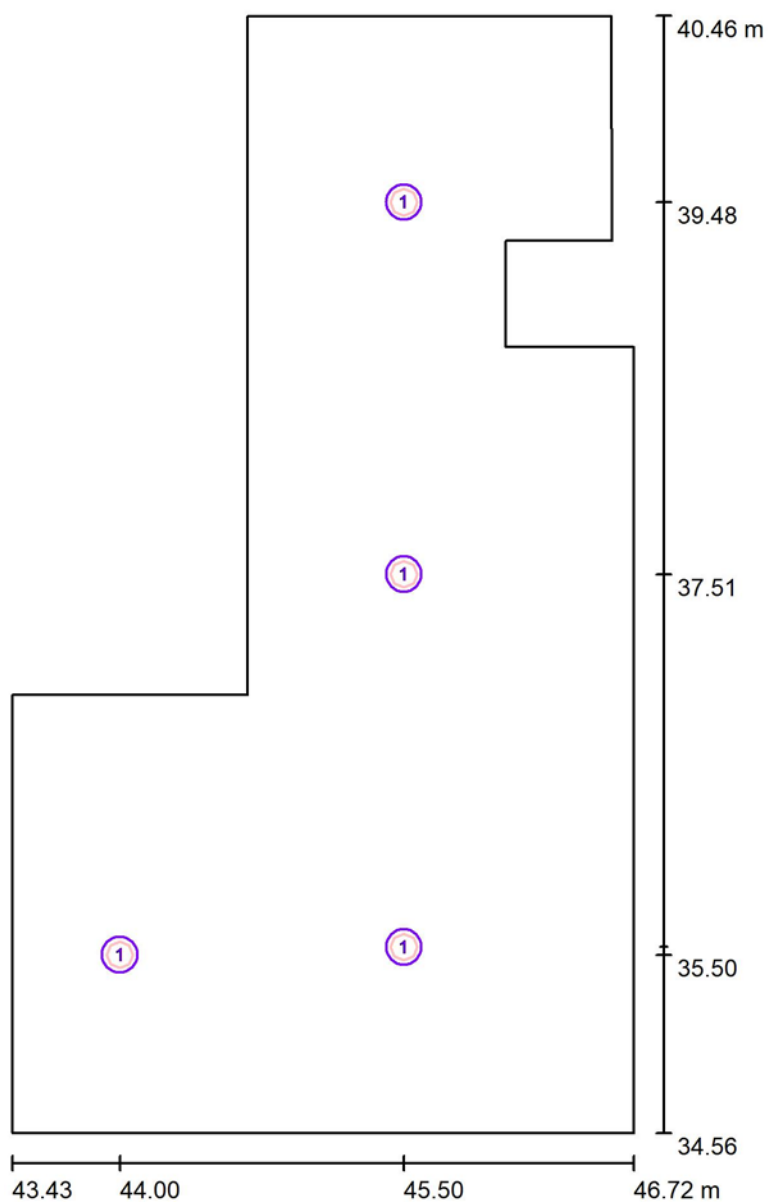
## 036 - SPOGLIATOIO MASCHILE / Lista pezzi lampade

4 Pezzo    Disano 156405-00 882 Compact CRI95 - DIP  
SWITCH 4000K CRI 95 11W CLD Bianco  
Articolo No.: 156405-00  
Flusso luminoso (Lampada): 1317 lm  
Flusso luminoso (Lampadine): 1317 lm  
Potenza lampade: 11.0 W  
Classificazione lampade secondo CIE: 100  
CIE Flux Code: 52 85 98 100 100  
Dotazione: 1 x led\_882\_4k (Fattore di correzione  
1.000).





Studio Tecnico Fedrigo P.I. Andrea

Via P. Ghidoli 3/D  
20010 Vittuone (MI)Redattore Fedrigo P.I. Andrea  
Telefono 02-90310338  
Fax 02-90311538  
e-Mail info@studiofedrigo.it**036 - SPOGLIATOIO MASCHILE / Lampade (planimetria)**

Scala 1 : 40

**Distinta lampade**

No.	Pezzo	Denominazione
1	4	Disano 156405-00 882 Compact CRI95 - DIP SWITCH 4000K CRI 95 11W CLD Bianco



Studio Tecnico Fedrigo P.I. Andrea

Via P. Ghidoli 3/D  
20010 Vittuone (MI)Redattore Fedrigo P.I. Andrea  
Telefono 02-90310338  
Fax 02-90311538  
e-Mail info@studiofedrigo.it**036 - SPOGLIATOIO MASCHILE / Risultati illuminotecnici**Flusso luminoso sferico: 5268 lm  
Potenza totale: 44.0 W  
Fattore di  
manutenzione: 0.80  
Zona margine: 0.000 m

Superficie	Illuminamenti medi [lx]			Coefficiente di riflessione [%]	Luminanza medio [cd/m²]
	diretto	indiretto	totale		
Superficie utile	159	44	203	/	/
Pavimento	106	43	149	20	9.51
Soffitto	0.00	43	43	70	9.57
Parete 1	67	41	108	50	17
Parete 2	50	41	90	50	14
Parete 3	33	38	70	50	11
Parete 4	79	43	122	50	19
Parete 5	20	38	58	50	9.17
Parete 6	41	37	77	50	12
Parete 7	51	38	89	50	14
Parete 8	65	38	104	50	16
Parete 9	46	44	90	50	14
Parete 10	76	44	120	50	19

Regolarità sulla superficie utile

 $E_{\min} / E_{\max}$ : 0.365 (1:3) $E_{\min} / E_{\max}$ : 0.256 (1:4)Potenza allacciata specifica:  $3.05 \text{ W/m}^2 = 1.50 \text{ W/m}^2/100 \text{ lx}$  (Base:  $14.42 \text{ m}^2$ )



Studio Tecnico Fedrigo P.I. Andrea

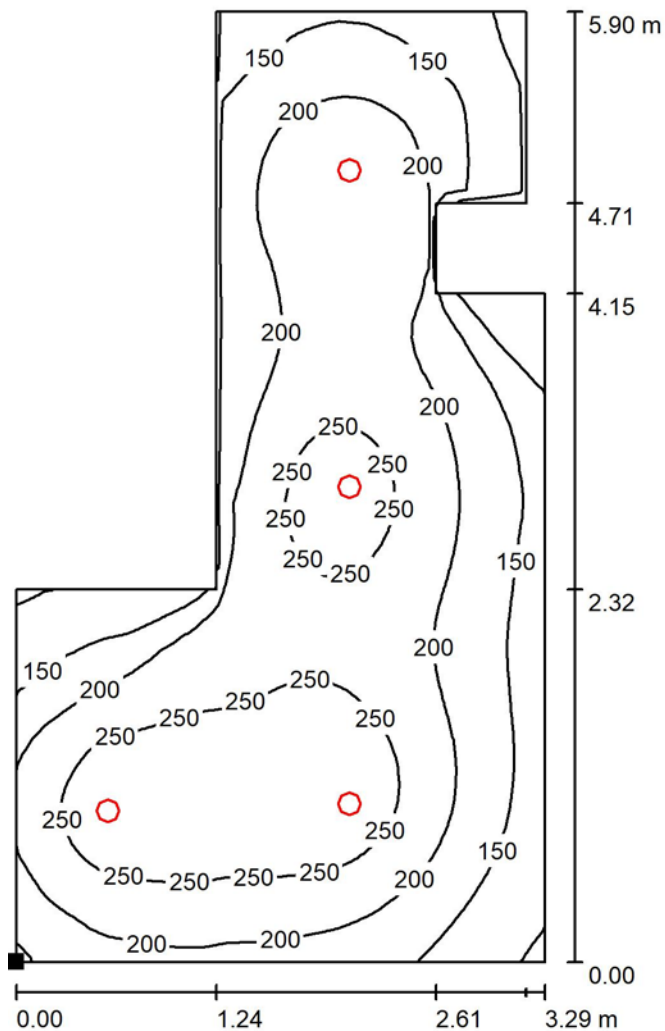
Via P. Ghidoli 3/D  
20010 Vittuone (MI)

Redattore Fedrigo P.I. Andrea  
Telefono 02-90310338  
Fax 02-90311538  
e-Mail [info@studiofedrigo.it](mailto:info@studiofedrigo.it)

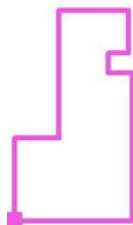
## 036 - SPOGLIATOIO MASCHILE / Rendering 3D



Studio Tecnico Fedrigo P.I. Andrea

Via P. Ghidoli 3/D  
20010 Vittuone (MI)Redattore Fedrigo P.I. Andrea  
Telefono 02-90310338  
Fax 02-90311538  
e-Mail info@studiofedrigo.it**036 - SPOGLIATOIO MASCHILE / Superficie utile / Isolinee (E)**

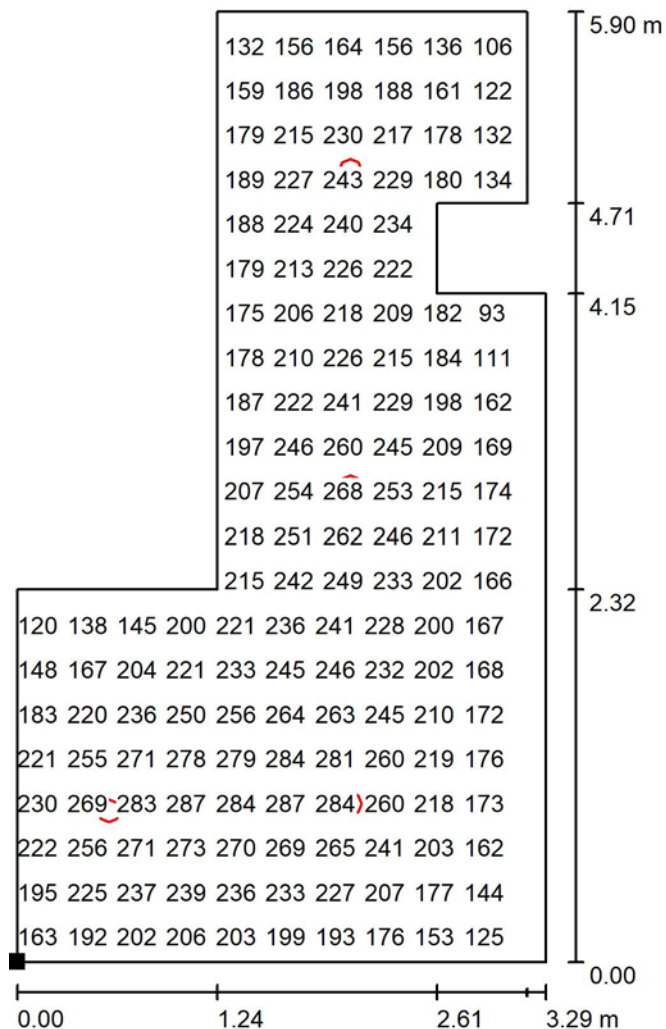
Valori in Lux, Scala 1 : 47

Posizione della superficie nel locale:  
Punto contrassegnato:  
(43.430 m, 34.559 m, 0.850 m)

Reticolo: 64 x 64 Punti

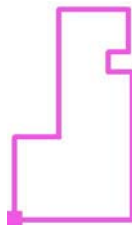
 $E_m$  [lx]  
203 $E_{min}$  [lx]  
74 $E_{max}$  [lx]  
289 $E_{min} / E_m$   
0.365 $E_{min} / E_{max}$   
0.256

Studio Tecnico Fedrigo P.I. Andrea

Via P. Ghidoli 3/D  
20010 Vittuone (MI)Redattore Fedrigo P.I. Andrea  
Telefono 02-90310338  
Fax 02-90311538  
e-Mail info@studiofedrigo.it**036 - SPOGLIATOIO MASCHILE / Superficie utile / Grafica dei valori (E)**

Valori in Lux, Scala 1 : 47

Impossibile visualizzare tutti i valori calcolati.

Posizione della superficie nel locale:  
Punto contrassegnato:  
(43.430 m, 34.559 m, 0.850 m)

Reticolo: 64 x 64 Punti

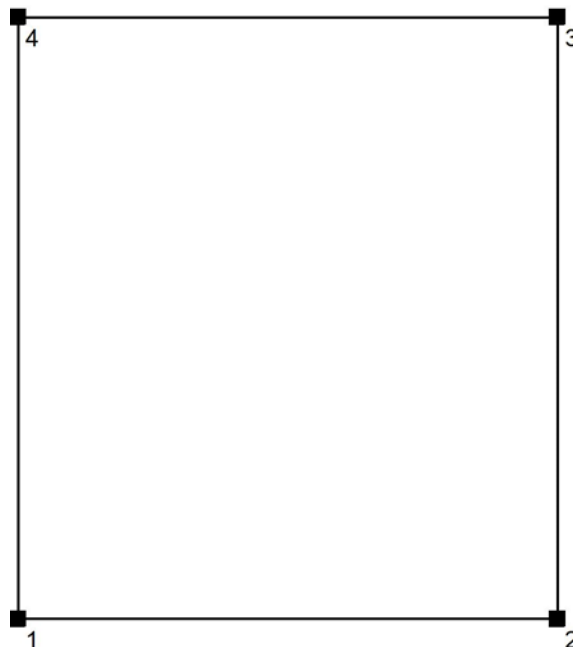
 $E_m$  [lx]  
203 $E_{min}$  [lx]  
74 $E_{max}$  [lx]  
289 $E_{min} / E_m$   
0.365 $E_{min} / E_{max}$   
0.256



Studio Tecnico Fedrigo P.I. Andrea

Via P. Ghidoli 3/D  
20010 Vittuone (MI)Redattore Fedrigo P.I. Andrea  
Telefono 02-90310338  
Fax 02-90311538  
e-Mail info@studiofedrigo.it**037 - DOCCIA / Protocollo di input**Altezza della superficie utile: 0.850 m  
Zona margine: 0.000 m

Fattore di manutenzione: 0.80

Altezza locale: 2.400 m  
Base: 1.63 m<sup>2</sup>

Superficie	Rho [%]	da ( [m]   [m] )	in direzione ( [m]   [m] )	Lunghezza [m]
Pavimento	20	/	/	/
Soffitto	70	/	/	/
Parete 1	50	( 42.199   34.559 )	( 43.409   34.559 )	1.210
Parete 2	50	( 43.409   34.559 )	( 43.409   35.908 )	1.349
Parete 3	50	( 43.409   35.908 )	( 42.199   35.908 )	1.210
Parete 4	50	( 42.199   35.908 )	( 42.199   34.559 )	1.349



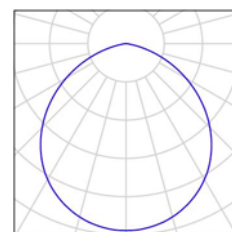
Studio Tecnico Fedrigo P.I. Andrea

Via P. Ghidoli 3/D  
20010 Vittuone (MI)

Redattore Fedrigo P.I. Andrea  
Telefono 02-90310338  
Fax 02-90311538  
e-Mail info@studiofedrigo.it

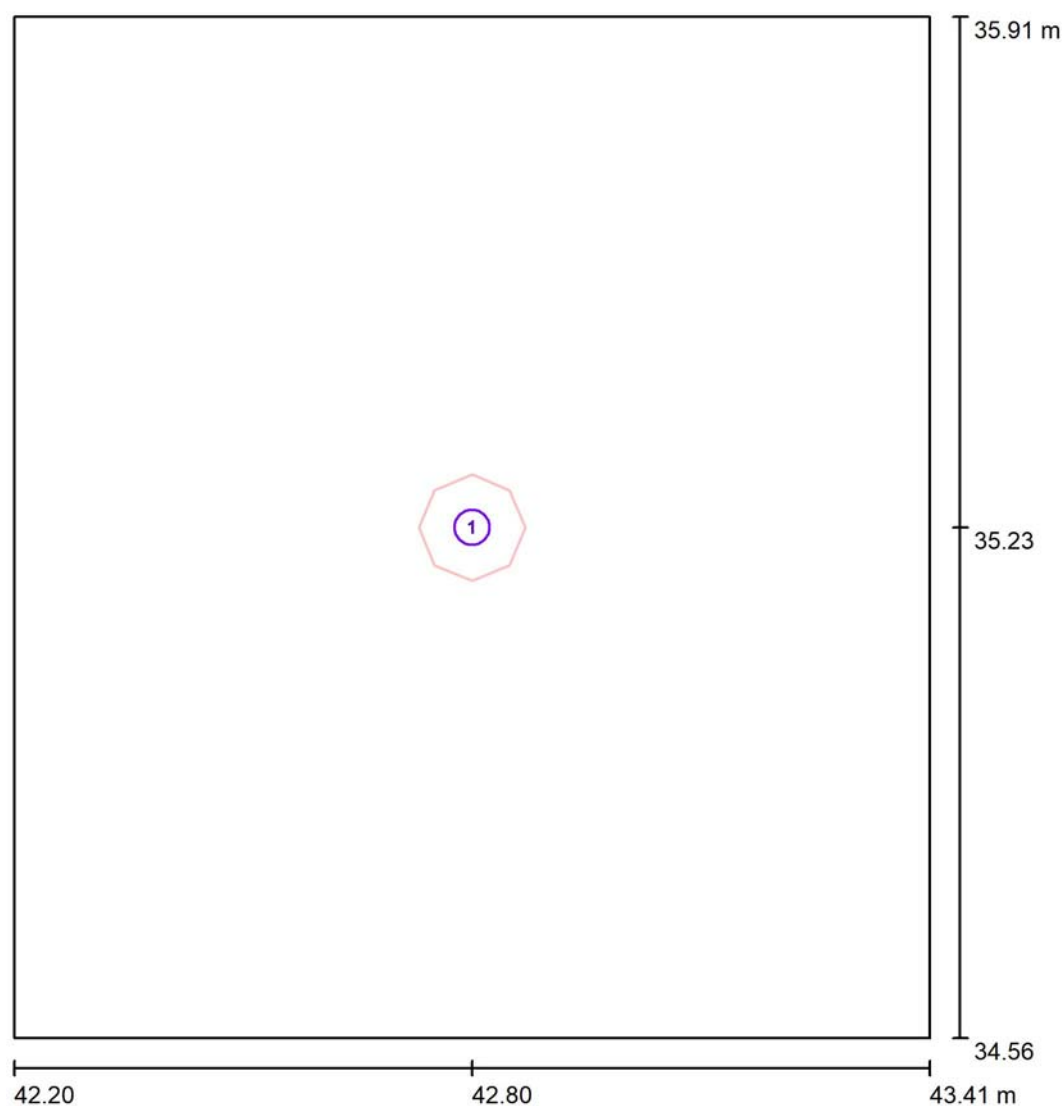
## 037 - DOCCIA / Lista pezzi lampade

1 Pezzo Disano 156405-00 882 Compact CRI95 - DIP  
SWITCH 4000K CRI 95 11W CLD Bianco  
Articolo No.: 156405-00  
Flusso luminoso (Lampada): 1317 lm  
Flusso luminoso (Lampadine): 1317 lm  
Potenza lampade: 11.0 W  
Classificazione lampade secondo CIE: 100  
CIE Flux Code: 52 85 98 100 100  
Dotazione: 1 x led\_882\_4k (Fattore di correzione  
1.000).





Studio Tecnico Fedrigo P.I. Andrea

Via P. Ghidoli 3/D  
20010 Vittuone (MI)Redattore Fedrigo P.I. Andrea  
Telefono 02-90310338  
Fax 02-90311538  
e-Mail info@studiofedrigo.it**037 - DOCCIA / Lampade (planimetria)**

Scala 1 : 10

**Distinta lampade**

No.	Pezzo	Denominazione
1	1	Disano 156405-00 882 Compact CRI95 - DIP SWITCH 4000K CRI 95 11W CLD Bianco



Studio Tecnico Fedrigo P.I. Andrea

Via P. Ghidoli 3/D  
20010 Vittuone (MI)Redattore Fedrigo P.I. Andrea  
Telefono 02-90310338  
Fax 02-90311538  
e-Mail info@studiofedrigo.it**037 - DOCCIA / Risultati illuminotecnici**Flusso luminoso sferico: 1317 lm  
Potenza totale: 11.0 W  
Fattore di  
manutenzione: 0.80  
Zona margine: 0.000 m

Superficie	Illuminamenti medi [lx]			Coefficiente di riflessione [%]	Luminanza medio [cd/m²]
	diretto	indiretto	totale		
Superficie utile	140	76	216	/	/
Pavimento	66	47	113	20	7.17
Soffitto	0.00	77	77	70	17
Parete 1	75	63	138	50	22
Parete 2	79	63	142	50	23
Parete 3	75	63	138	50	22
Parete 4	79	63	142	50	23

Regolarità sulla superficie utile

 $E_{\min} / E_m: 0.767 (1:1)$  $E_{\min} / E_{\max}: 0.646 (1:2)$ Potenza allacciata specifica:  $6.74 \text{ W/m}^2 = 3.11 \text{ W/m}^2/100 \text{ lx}$  (Base:  $1.63 \text{ m}^2$ )

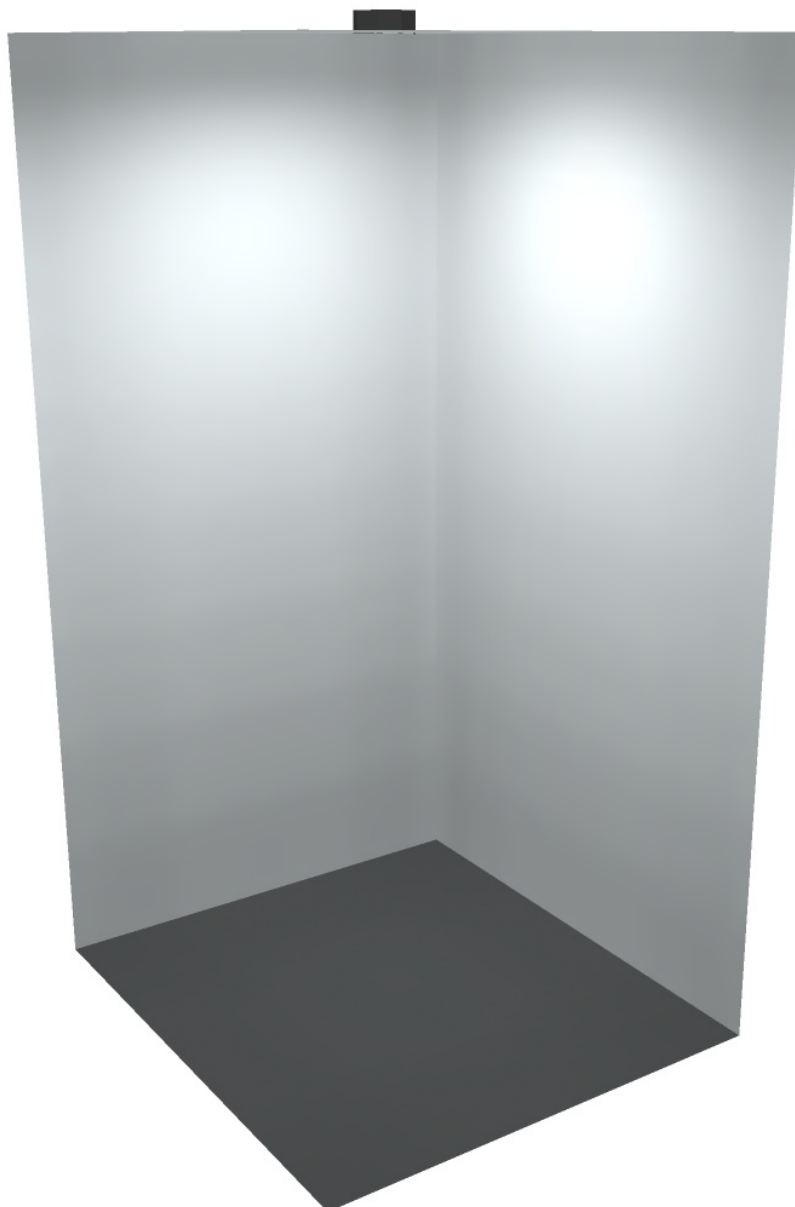


Studio Tecnico Fedrigo P.I. Andrea

Via P. Ghidoli 3/D  
20010 Vittuone (MI)

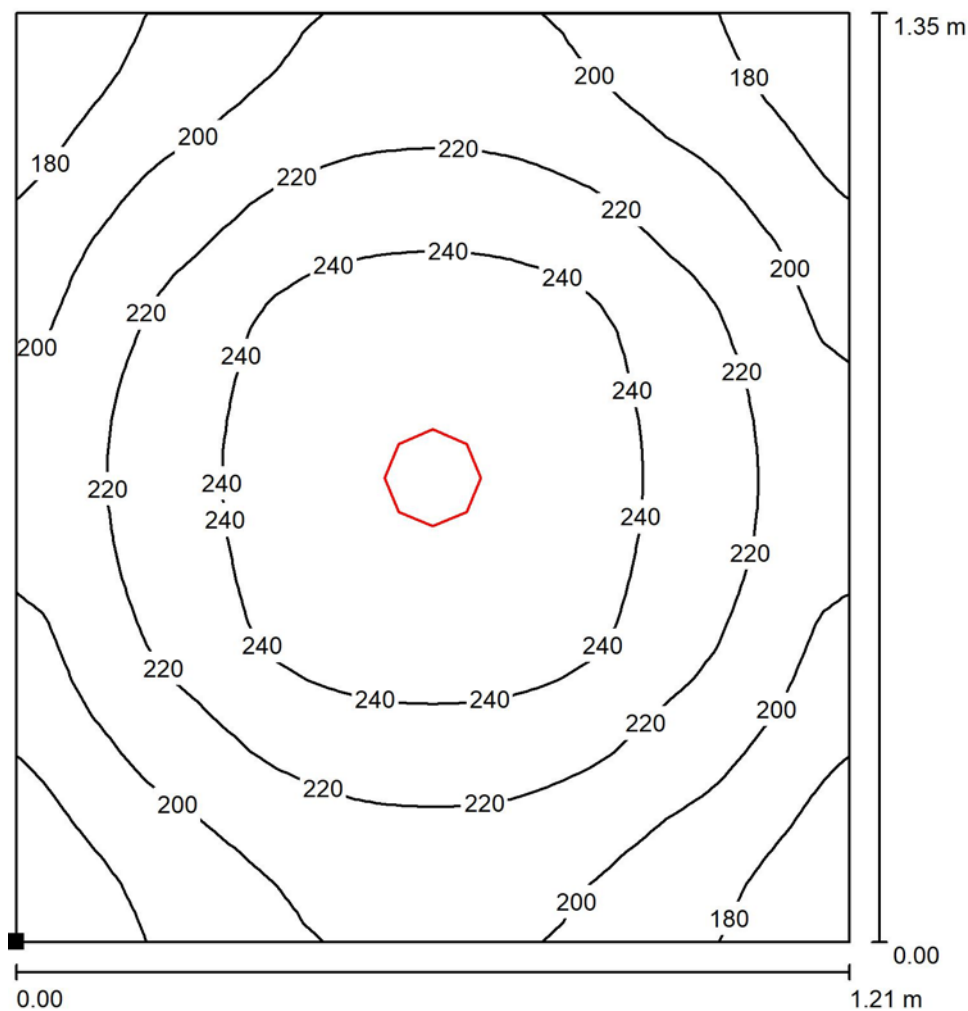
Redattore Fedrigo P.I. Andrea  
Telefono 02-90310338  
Fax 02-90311538  
e-Mail [info@studiofedrigo.it](mailto:info@studiofedrigo.it)

## 037 - DOCCIA / Rendering 3D

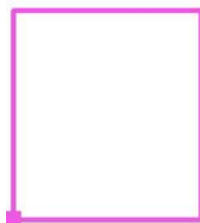




Studio Tecnico Fedrigo P.I. Andrea

Via P. Ghidoli 3/D  
20010 Vittuone (MI)Redattore Fedrigo P.I. Andrea  
Telefono 02-90310338  
Fax 02-90311538  
e-Mail info@studiofedrigo.it**037 - DOCCIA / Superficie utile / Isolinee (E)**

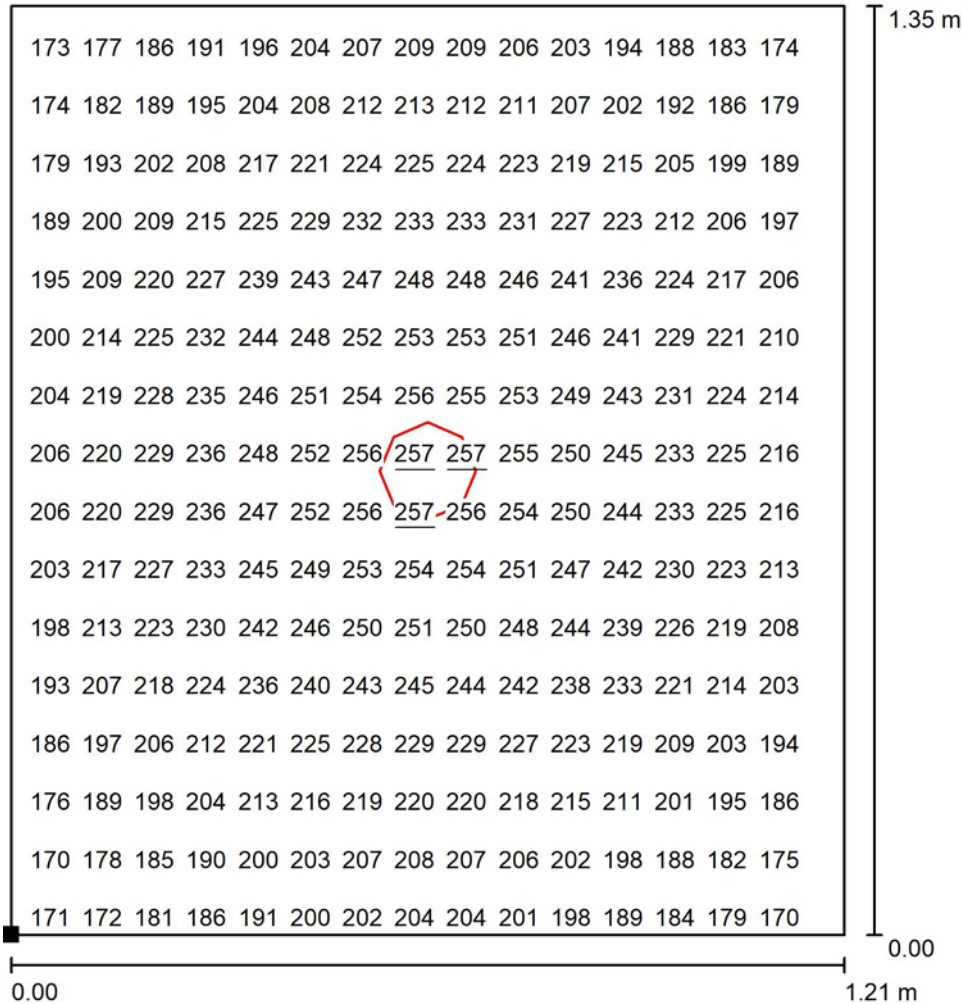
Valori in Lux, Scala 1 : 11

Posizione della superficie nel locale:  
Punto contrassegnato:  
(42.199 m, 34.559 m, 0.850 m)

Reticolo: 32 x 32 Punti

 $E_m$  [lx]  
216 $E_{min}$  [lx]  
166 $E_{max}$  [lx]  
257 $E_{min} / E_m$   
0.767 $E_{min} / E_{max}$   
0.646

Studio Tecnico Fedrigo P.I. Andrea

Via P. Ghidoli 3/D  
20010 Vittuone (MI)Redattore Fedrigo P.I. Andrea  
Telefono 02-90310338  
Fax 02-90311538  
e-Mail info@studiofedrigo.it**037 - DOCCIA / Superficie utile / Grafica dei valori (E)**

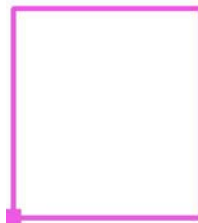
Valori in Lux, Scala 1 : 11

Impossibile visualizzare tutti i valori calcolati.

Posizione della superficie nel locale:

Punto contrassegnato:

(42.199 m, 34.559 m, 0.850 m)



Reticolo: 32 x 32 Punti

 $E_m$  [lx]  
216 $E_{min}$  [lx]  
166 $E_{max}$  [lx]  
257 $E_{min} / E_m$   
0.767 $E_{min} / E_{max}$   
0.646



Studio Tecnico Fedrigo P.I. Andrea

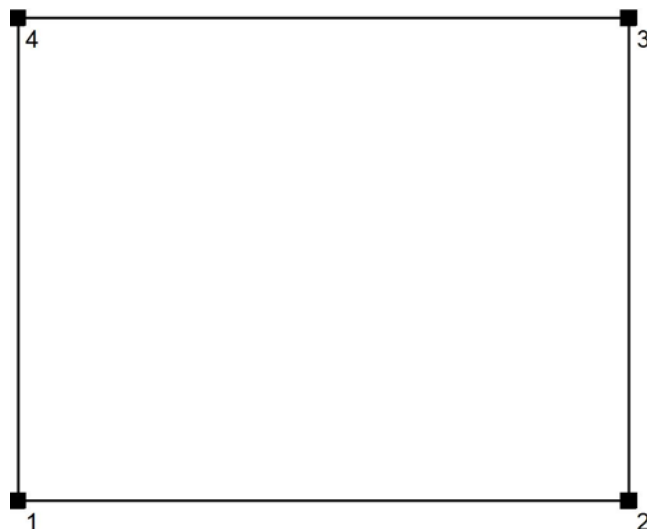
Via P. Ghidoli 3/D  
20010 Vittuone (MI)Redattore Fedrigo P.I. Andrea  
Telefono 02-90310338  
Fax 02-90311538  
e-Mail info@studiofedrigo.it**038 - DOCCIA / Protocollo di input**

Altezza della superficie utile: 0.850 m

Zona margine: 0.000 m

Fattore di manutenzione: 0.80

Altezza locale: 2.400 m

Base: 1.16 m<sup>2</sup>

Superficie	Rho [%]	da ( [m]   [m] )	in direzione ( [m]   [m] )	Lunghezza [m]
Pavimento	20	/	/	/
Soffitto	70	/	/	/
Parete 1	50	( 42.199   35.921 )	( 43.409   35.921 )	1.210
Parete 2	50	( 43.409   35.921 )	( 43.409   36.876 )	0.955
Parete 3	50	( 43.409   36.876 )	( 42.199   36.876 )	1.210
Parete 4	50	( 42.199   36.876 )	( 42.199   35.921 )	0.955



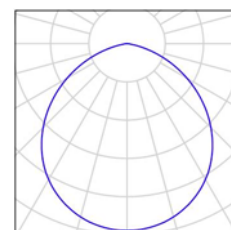
Studio Tecnico Fedrigo P.I. Andrea

Via P. Ghidoli 3/D  
20010 Vittuone (MI)

Redattore Fedrigo P.I. Andrea  
Telefono 02-90310338  
Fax 02-90311538  
e-Mail info@studiofedrigo.it

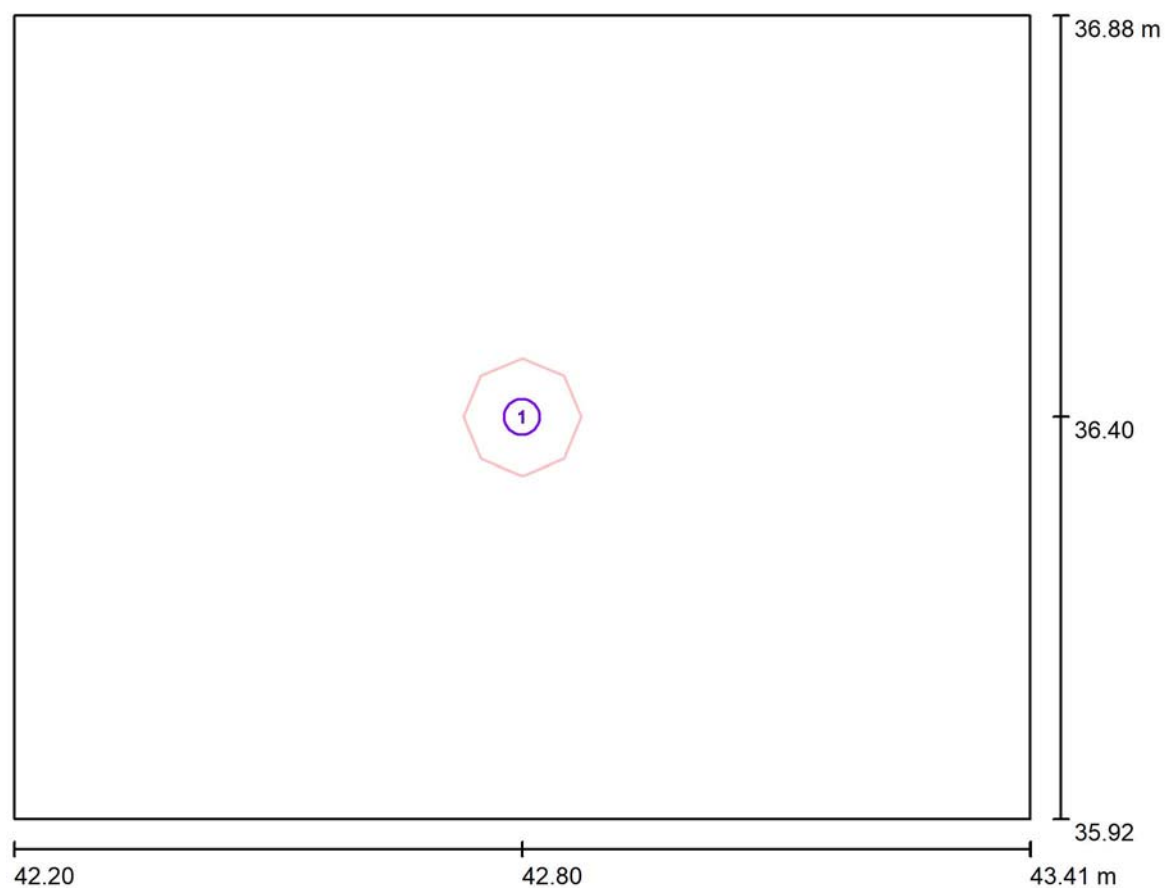
## 038 - DOCCIA / Lista pezzi lampade

1 Pezzo Disano 156405-00 882 Compact CRI95 - DIP  
SWITCH 4000K CRI 95 11W CLD Bianco  
Articolo No.: 156405-00  
Flusso luminoso (Lampada): 1317 lm  
Flusso luminoso (Lampadine): 1317 lm  
Potenza lampade: 11.0 W  
Classificazione lampade secondo CIE: 100  
CIE Flux Code: 52 85 98 100 100  
Dotazione: 1 x led\_882\_4k (Fattore di correzione  
1.000).





Studio Tecnico Fedrigo P.I. Andrea

Via P. Ghidoli 3/D  
20010 Vittuone (MI)Redattore Fedrigo P.I. Andrea  
Telefono 02-90310338  
Fax 02-90311538  
e-Mail info@studiofedrigo.it**038 - DOCCIA / Lampade (planimetria)**

Scala 1 : 9

**Distinta lampade**

No.	Pezzo	Denominazione
1	1	Disano 156405-00 882 Compact CRI95 - DIP SWITCH 4000K CRI 95 11W CLD Bianco



Studio Tecnico Fedrigo P.I. Andrea

Via P. Ghidoli 3/D  
20010 Vittuone (MI)Redattore Fedrigo P.I. Andrea  
Telefono 02-90310338  
Fax 02-90311538  
e-Mail info@studiofedrigo.it**038 - DOCCIA / Risultati illuminotecnici**Flusso luminoso sferico: 1317 lm  
Potenza totale: 11.0 W  
Fattore di  
manutenzione: 0.80  
Zona margine: 0.000 m

Superficie	Illuminamenti medi [lx]			Coefficiente di riflessione [%]	Luminanza medio [cd/m²]
	diretto	indiretto	totale		
Superficie utile	148	91	239	/	/
Pavimento	67	49	116	20	7.38
Soffitto	0.00	108	108	70	24
Parete 1	98	80	177	50	28
Parete 2	89	79	168	50	27
Parete 3	98	80	177	50	28
Parete 4	89	79	168	50	27

Regolarità sulla superficie utile

 $E_{\min} / E_m: 0.826 (1:1)$  $E_{\min} / E_{\max}: 0.722 (1:1)$ Potenza allacciata specifica:  $9.52 \text{ W/m}^2 = 3.99 \text{ W/m}^2/100 \text{ lx}$  (Base:  $1.16 \text{ m}^2$ )



Studio Tecnico Fedrigo P.I. Andrea

Via P. Ghidoli 3/D  
20010 Vittuone (MI)

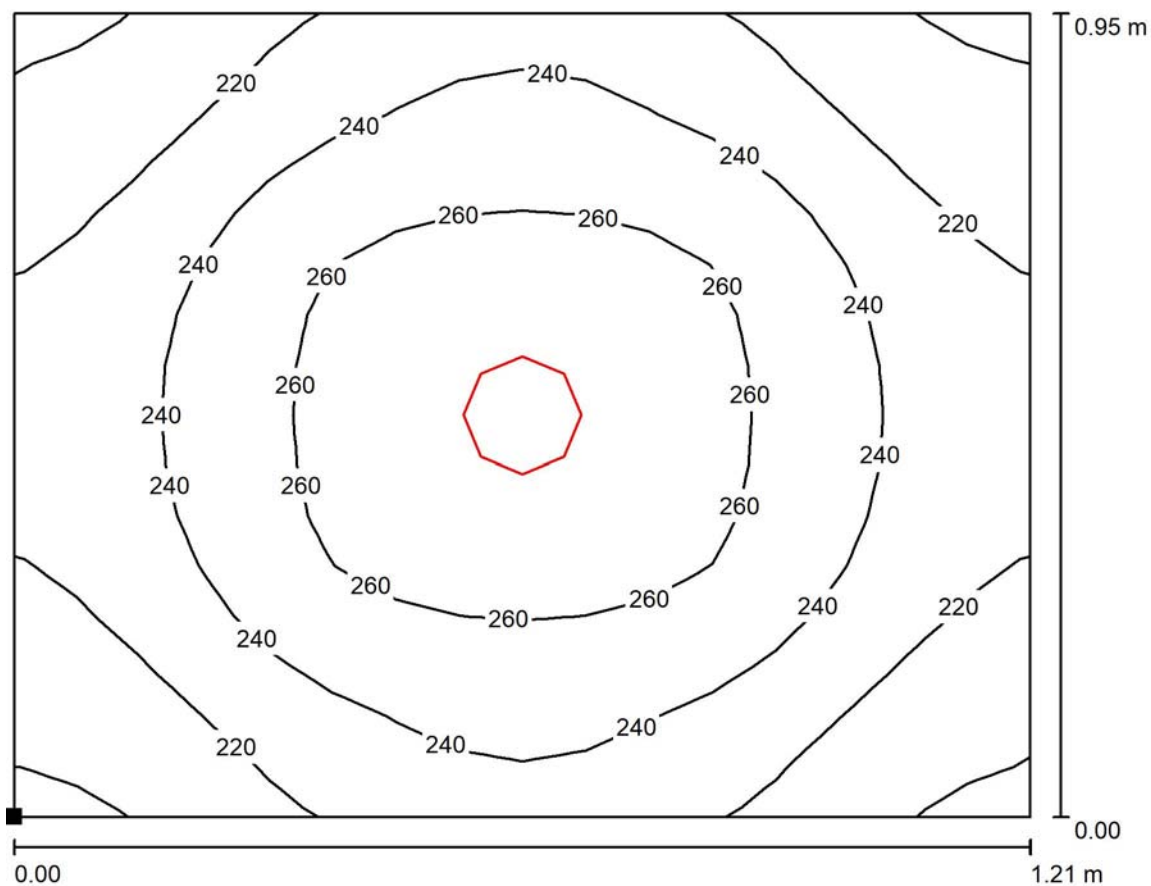
Redattore Fedrigo P.I. Andrea  
Telefono 02-90310338  
Fax 02-90311538  
e-Mail [info@studiofedrigo.it](mailto:info@studiofedrigo.it)

## 038 - DOCCIA / Rendering 3D





Studio Tecnico Fedrigo P.I. Andrea

Via P. Ghidoli 3/D  
20010 Vittuone (MI)Redattore Fedrigo P.I. Andrea  
Telefono 02-90310338  
Fax 02-90311538  
e-Mail info@studiofedrigo.it**038 - DOCCIA / Superficie utile / Isolinee (E)**

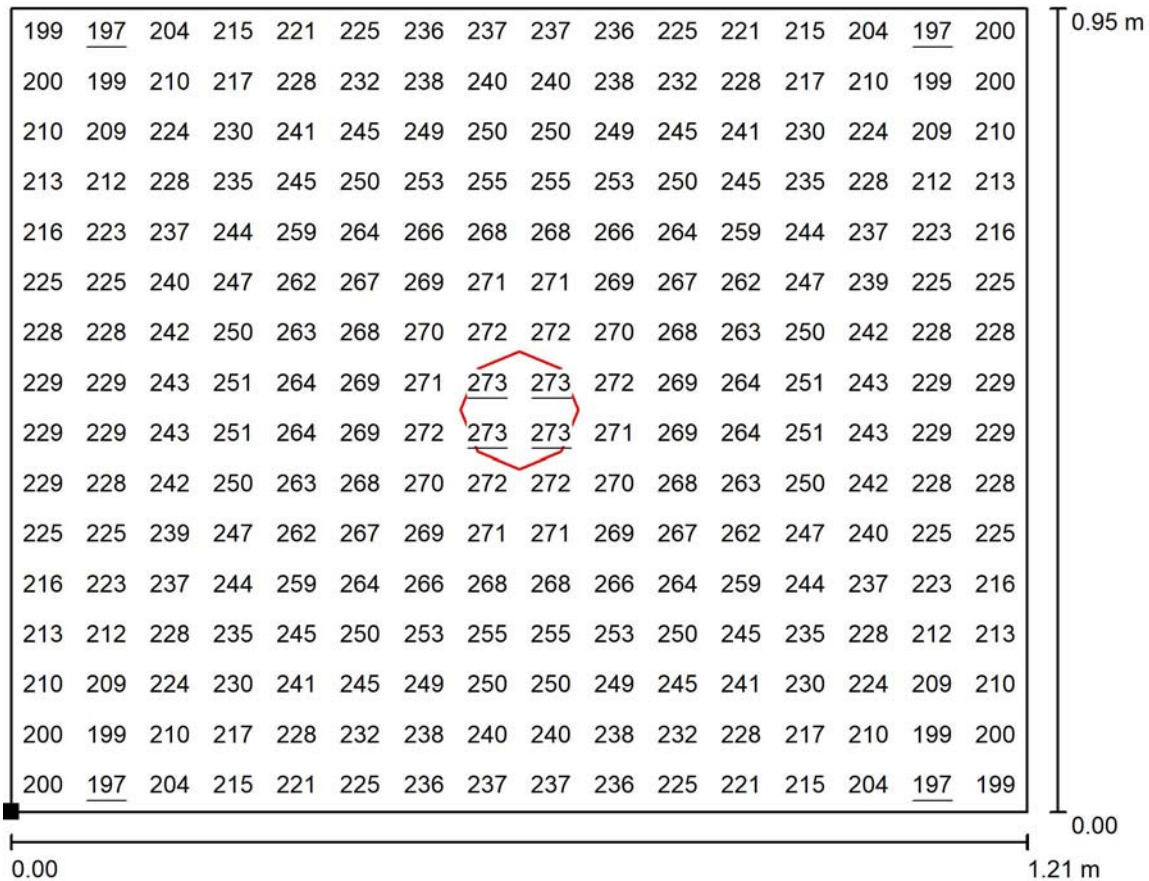
Valori in Lux, Scala 1 : 9

Posizione della superficie nel locale:  
Punto contrassegnato:  
(42.199 m, 35.921 m, 0.850 m)

Reticolo: 16 x 16 Punti

 $E_m$  [lx]  
239 $E_{min}$  [lx]  
197 $E_{max}$  [lx]  
273 $E_{min} / E_m$   
0.826 $E_{min} / E_{max}$   
0.722

Studio Tecnico Fedrigo P.I. Andrea

Via P. Ghidoli 3/D  
20010 Vittuone (MI)Redattore Fedrigo P.I. Andrea  
Telefono 02-90310338  
Fax 02-90311538  
e-Mail info@studiofedrigo.it**038 - DOCCIA / Superficie utile / Grafica dei valori (E)**

Valori in Lux, Scala 1 : 9

Posizione della superficie nel locale:  
Punto contrassegnato:  
(42.199 m, 35.921 m, 0.850 m)

Reticolo: 16 x 16 Punti

 $E_m$  [lx]  
239 $E_{min}$  [lx]  
197 $E_{max}$  [lx]  
273 $E_{min} / E_m$   
0.826 $E_{min} / E_{max}$   
0.722



Studio Tecnico Fedrigo P.I. Andrea

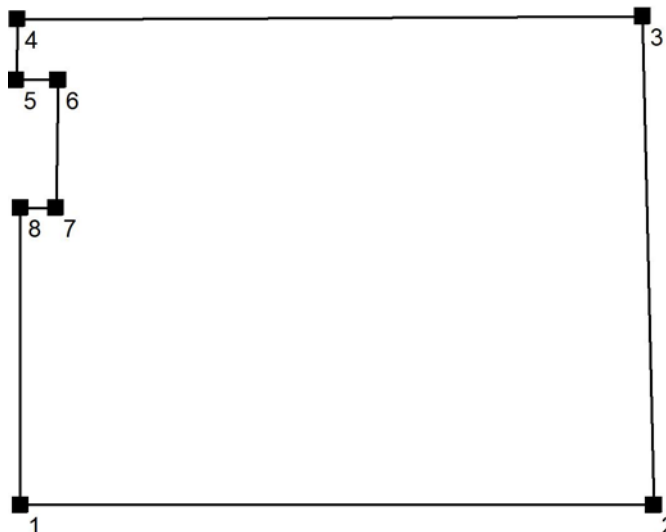
Via P. Ghidoli 3/D  
20010 Vittuone (MI)Redattore Fedrigo P.I. Andrea  
Telefono 02-90310338  
Fax 02-90311538  
e-Mail info@studiofedrigo.it**039 - SPOGLIATOIO FEMMINILE / Protocollo di input**

Altezza della superficie utile: 0.850 m

Zona margine: 0.000 m

Fattore di manutenzione: 0.80

Altezza locale: 2.400 m

Base: 13.69 m<sup>2</sup>

Superficie	Rho [%]	da ( [m]   [m] )	in direzione ( [m]   [m] )	Lunghezza [m]
Pavimento	20	/	/	/
Soffitto	70	/	/	/
Parete 1	50	( 42.324   40.610 )	( 46.595   40.610 )	4.271
Parete 2	50	( 46.595   40.610 )	( 46.519   43.902 )	3.293
Parete 3	50	( 46.519   43.902 )	( 42.304   43.882 )	4.215
Parete 4	50	( 42.304   43.882 )	( 42.295   43.472 )	0.410
Parete 5	50	( 42.295   43.472 )	( 42.579   43.472 )	0.284
Parete 6	50	( 42.579   43.472 )	( 42.565   42.611 )	0.861
Parete 7	50	( 42.565   42.611 )	( 42.324   42.611 )	0.241
Parete 8	50	( 42.324   42.611 )	( 42.324   40.610 )	2.001



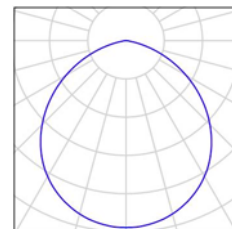
Studio Tecnico Fedrigo P.I. Andrea

Via P. Ghidoli 3/D  
20010 Vittuone (MI)

Redattore Fedrigo P.I. Andrea  
Telefono 02-90310338  
Fax 02-90311538  
e-Mail info@studiofedrigo.it

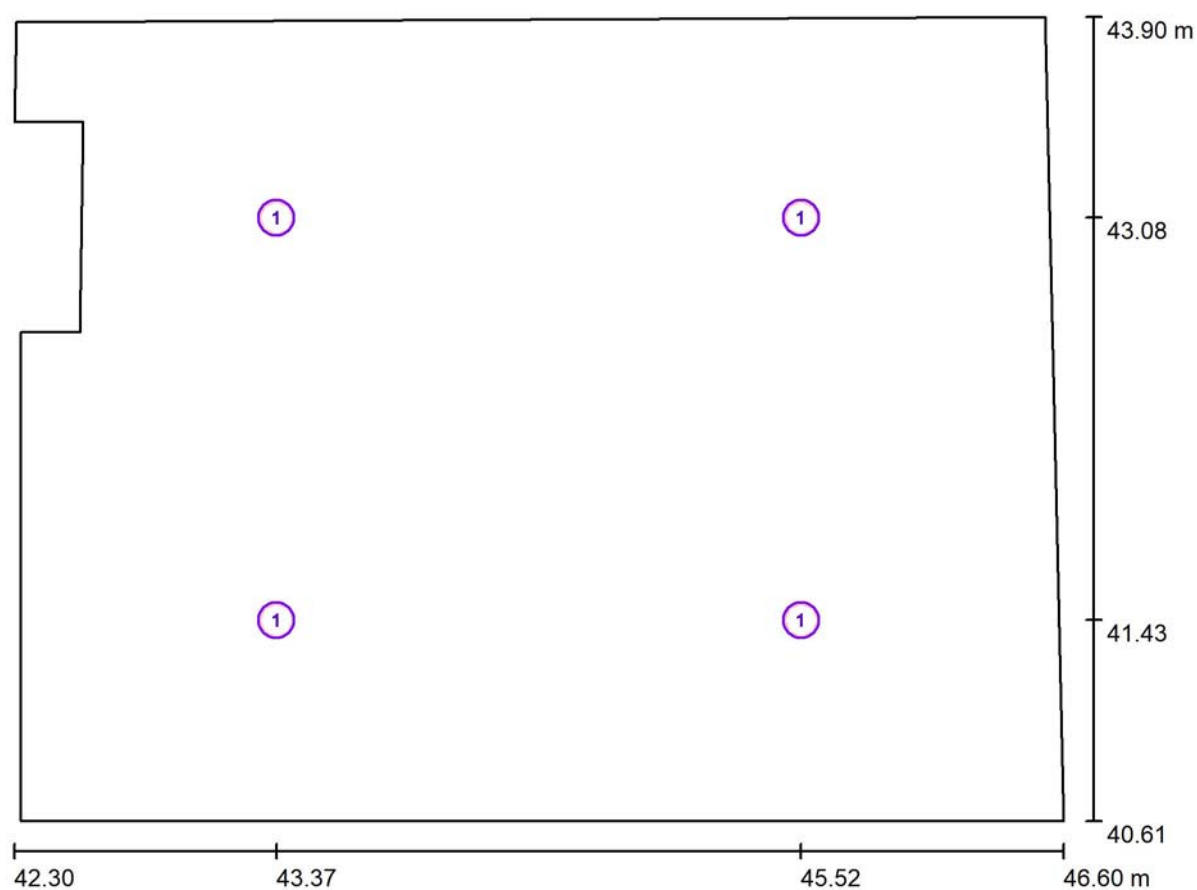
### 039 - SPOGLIATOIO FEMMINILE / Lista pezzi lampade

4 Pezzo      Disano 156405-00 882 Compact CRI95 - DIP  
SWITCH 4000K CRI 95 11W CLD Bianco  
Articolo No.: 156405-00  
Flusso luminoso (Lampada): 1317 lm  
Flusso luminoso (Lampadine): 1317 lm  
Potenza lampade: 11.0 W  
Classificazione lampade secondo CIE: 100  
CIE Flux Code: 52 85 98 100 100  
Dotazione: 1 x led\_882\_4k (Fattore di correzione  
1.000).





Studio Tecnico Fedrigo P.I. Andrea

Via P. Ghidoli 3/D  
20010 Vittuone (MI)Redattore Fedrigo P.I. Andrea  
Telefono 02-90310338  
Fax 02-90311538  
e-Mail info@studiofedrigo.it**039 - SPOGLIATOIO FEMMINILE / Lampade (planimetria)**

Scala 1 : 31

**Distinta lampade**

No.	Pezzo	Denominazione
1	4	Disano 156405-00 882 Compact CRI95 - DIP SWITCH 4000K CRI 95 11W CLD Bianco



Studio Tecnico Fedrigo P.I. Andrea

Via P. Ghidoli 3/D  
20010 Vittuone (MI)Redattore Fedrigo P.I. Andrea  
Telefono 02-90310338  
Fax 02-90311538  
e-Mail info@studiofedrigo.it**039 - SPOGLIATOIO FEMMINILE / Risultati illuminotecnici**

Flusso luminoso sferico: 5268 lm

Potenza totale: 44.0 W

Fattore di  
manutenzione: 0.80

Zona margine: 0.000 m

Superficie	Illuminamenti medi [lx]			Coefficiente di riflessione [%]	Luminanza medio [cd/m²]
	diretto	indiretto	totale		
Superficie utile	180	47	228	/	/
Pavimento	125	49	174	20	11
Soffitto	0.00	47	47	70	10
Parete 1	71	46	117	50	19
Parete 2	66	46	112	50	18
Parete 3	72	45	116	50	18
Parete 4	29	37	66	50	11
Parete 5	0.00	39	39	50	6.15
Parete 6	92	47	139	50	22
Parete 7	26	45	71	50	11
Parete 8	63	44	107	50	17

Regolarità sulla superficie utile

 $E_{\min} / E_m$ : 0.187 (1:5) $E_{\min} / E_{\max}$ : 0.149 (1:7)Potenza allacciata specifica:  $3.21 \text{ W/m}^2 = 1.41 \text{ W/m}^2/100 \text{ lx}$  (Base:  $13.69 \text{ m}^2$ )

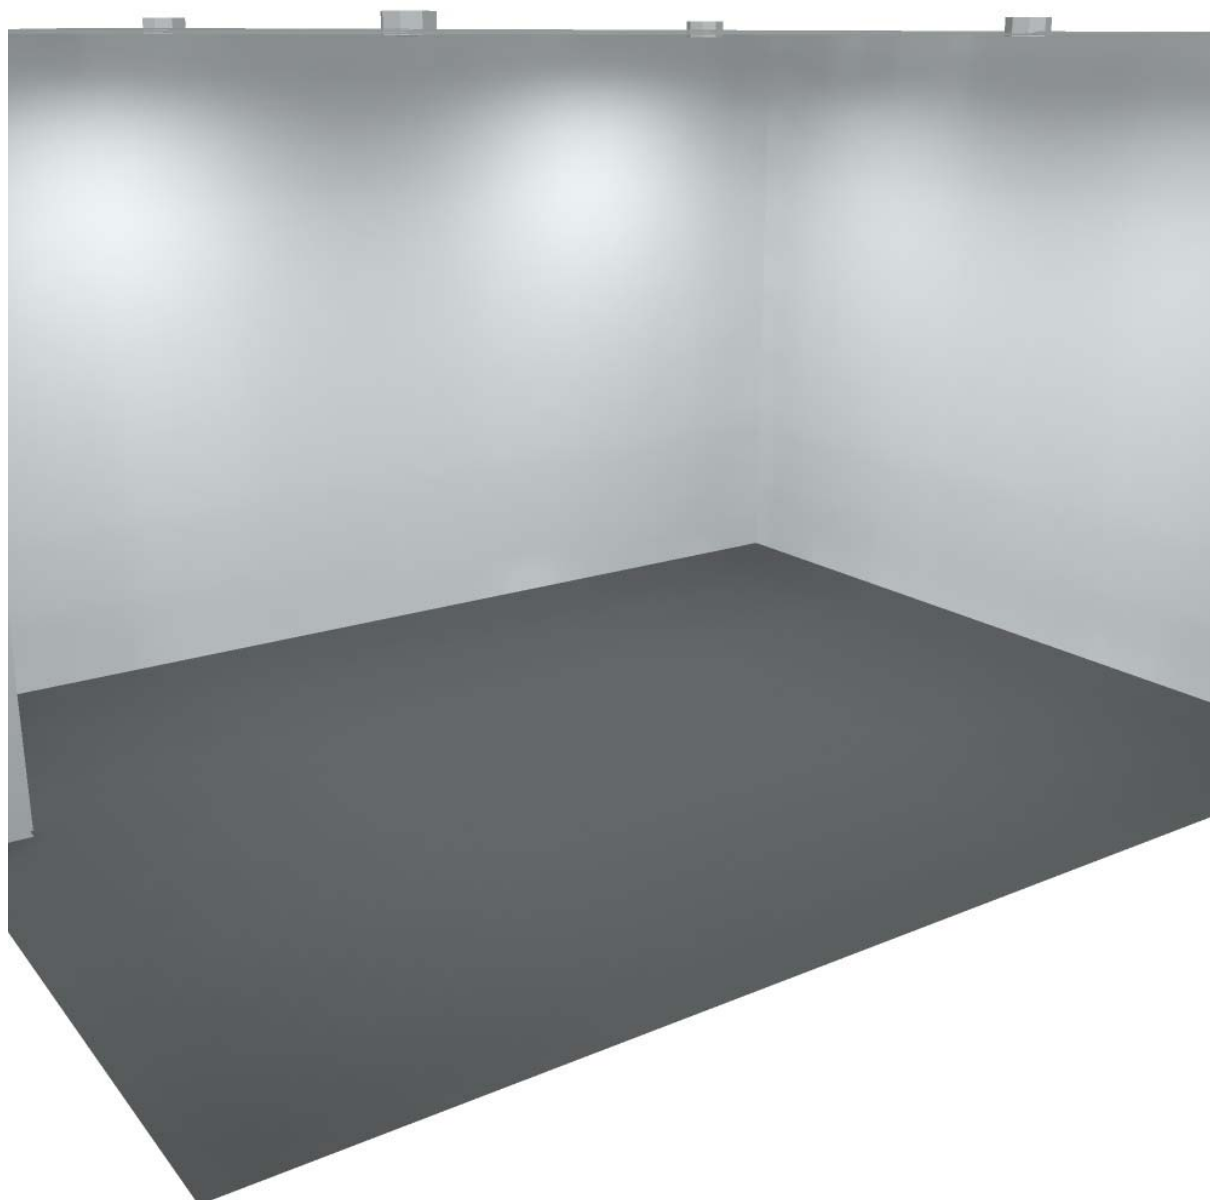


Studio Tecnico Fedrigo P.I. Andrea

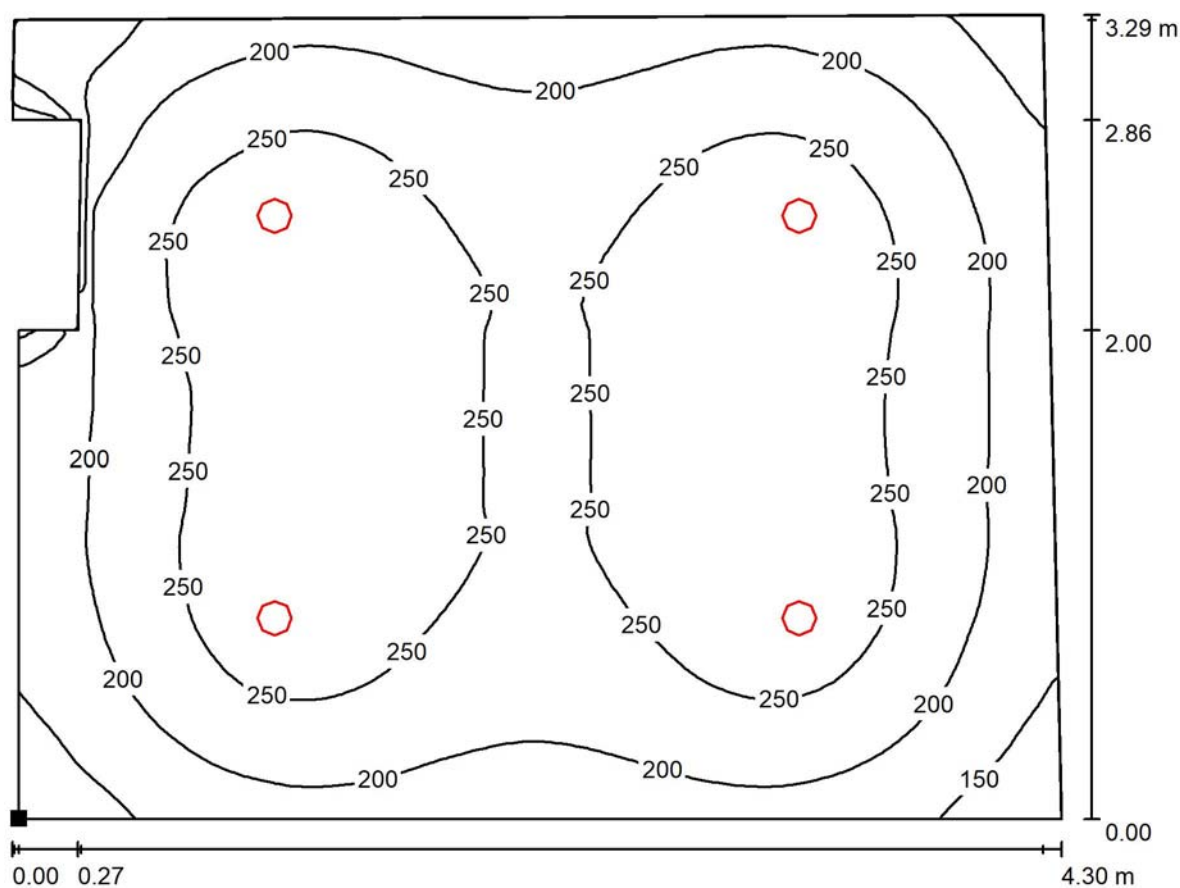
Via P. Ghidoli 3/D  
20010 Vittuone (MI)

Redattore Fedrigo P.I. Andrea  
Telefono 02-90310338  
Fax 02-90311538  
e-Mail [info@studiofedrigo.it](mailto:info@studiofedrigo.it)

## 039 - SPOGLIATOIO FEMMINILE / Rendering 3D



Studio Tecnico Fedrigo P.I. Andrea

Via P. Ghidoli 3/D  
20010 Vittuone (MI)Redattore Fedrigo P.I. Andrea  
Telefono 02-90310338  
Fax 02-90311538  
e-Mail info@studiofedrigo.it**039 - SPOGLIATOIO FEMMINILE / Superficie utile / Isolinee (E)**

Valori in Lux, Scala 1 : 31

Posizione della superficie nel locale:

Punto contrassegnato:

(42.324 m, 40.610 m, 0.850 m)



Reticolo: 64 x 64 Punti

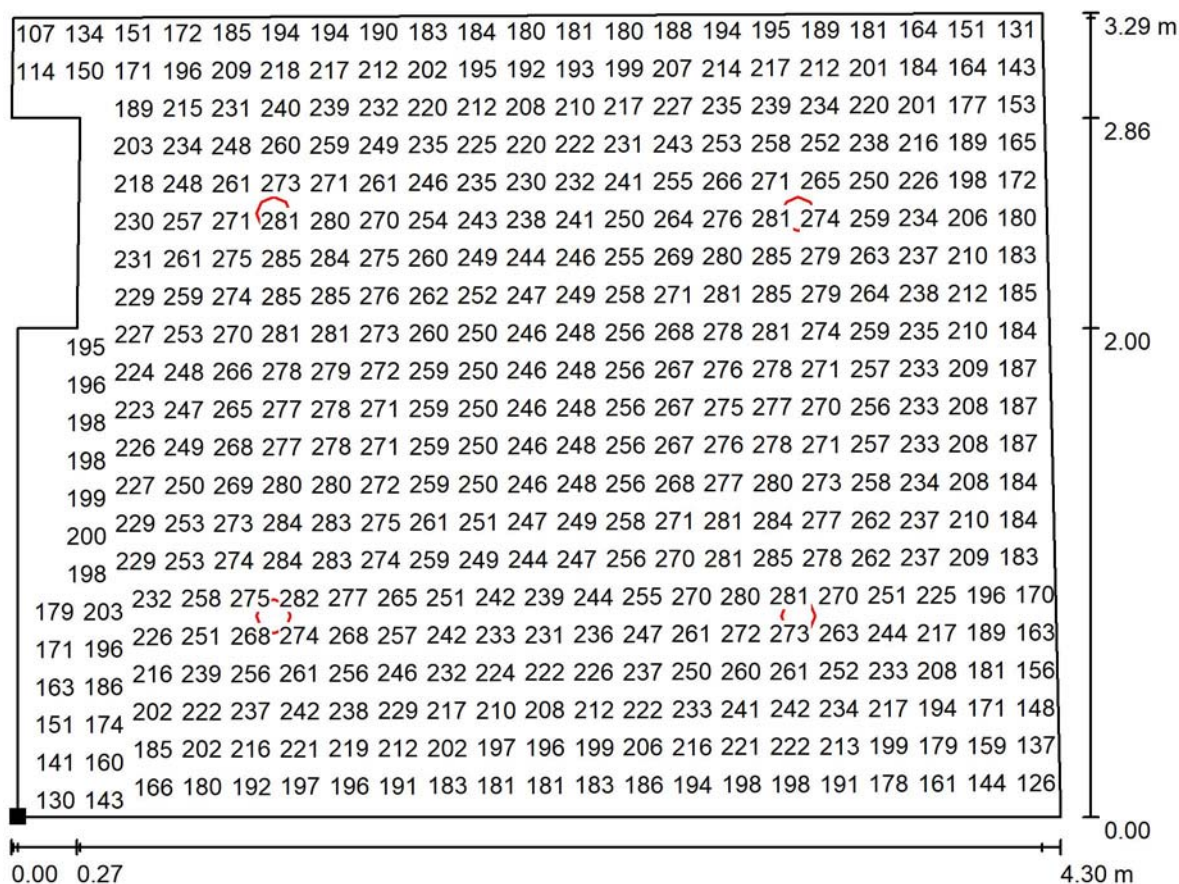
 $E_m$  [lx]  
228 $E_{min}$  [lx]  
43 $E_{max}$  [lx]  
287 $E_{min} / E_m$   
0.187 $E_{min} / E_{max}$   
0.149

Studio Tecnico Fedrigo P.I. Andrea

Redattore Fedrigo P.I. Andrea  
 Telefono 02-90310338  
 Fax 02-90311538  
 e-Mail info@studiofedrigo.it

Via P. Ghidoli 3/D  
 20010 Vittuone (MI)

### 039 - SPOGLIATOIO FEMMINILE / Superficie utile / Grafica dei valori (E)



Valori in Lux, Scala 1 : 31

Impossibile visualizzare tutti i valori calcolati.

Posizione della superficie nel locale:

Punto contrassegnato:

(42.324 m, 40.610 m, 0.850 m)



Reticolo: 64 x 64 Punti

$E_m$  [lx]  
228

$E_{min}$  [lx]  
43

$E_{max}$  [lx]  
287

$E_{min} / E_m$   
0.187

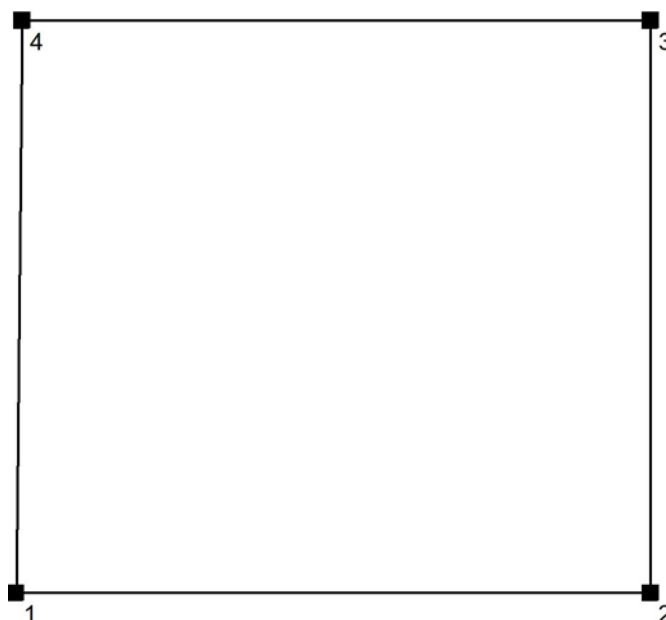
$E_{min} / E_{max}$   
0.149



Studio Tecnico Fedrigo P.I. Andrea

Via P. Ghidoli 3/D  
20010 Vittuone (MI)Redattore Fedrigo P.I. Andrea  
Telefono 02-90310338  
Fax 02-90311538  
e-Mail info@studiofedrigo.it**040 - BAGNO / Protocollo di input**Altezza della superficie utile: 0.850 m  
Zona margine: 0.000 m

Fattore di manutenzione: 0.80

Altezza locale: 2.400 m  
Base: 1.61 m<sup>2</sup>

Superficie	Rho [%]	da ( [m]   [m] )	in direzione ( [m]   [m] )	Lunghezza [m]
Pavimento	20	/	/	/
Soffitto	70	/	/	/
Parete 1	50	( 42.300   43.902 )	( 43.640   43.902 )	1.340
Parete 2	50	( 43.640   43.902 )	( 43.640   45.112 )	1.210
Parete 3	50	( 43.640   45.112 )	( 42.313   45.112 )	1.327
Parete 4	50	( 42.313   45.112 )	( 42.300   43.902 )	1.210



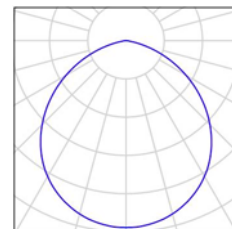
Studio Tecnico Fedrigo P.I. Andrea

Via P. Ghidoli 3/D  
20010 Vittuone (MI)

Redattore Fedrigo P.I. Andrea  
Telefono 02-90310338  
Fax 02-90311538  
e-Mail info@studiofedrigo.it

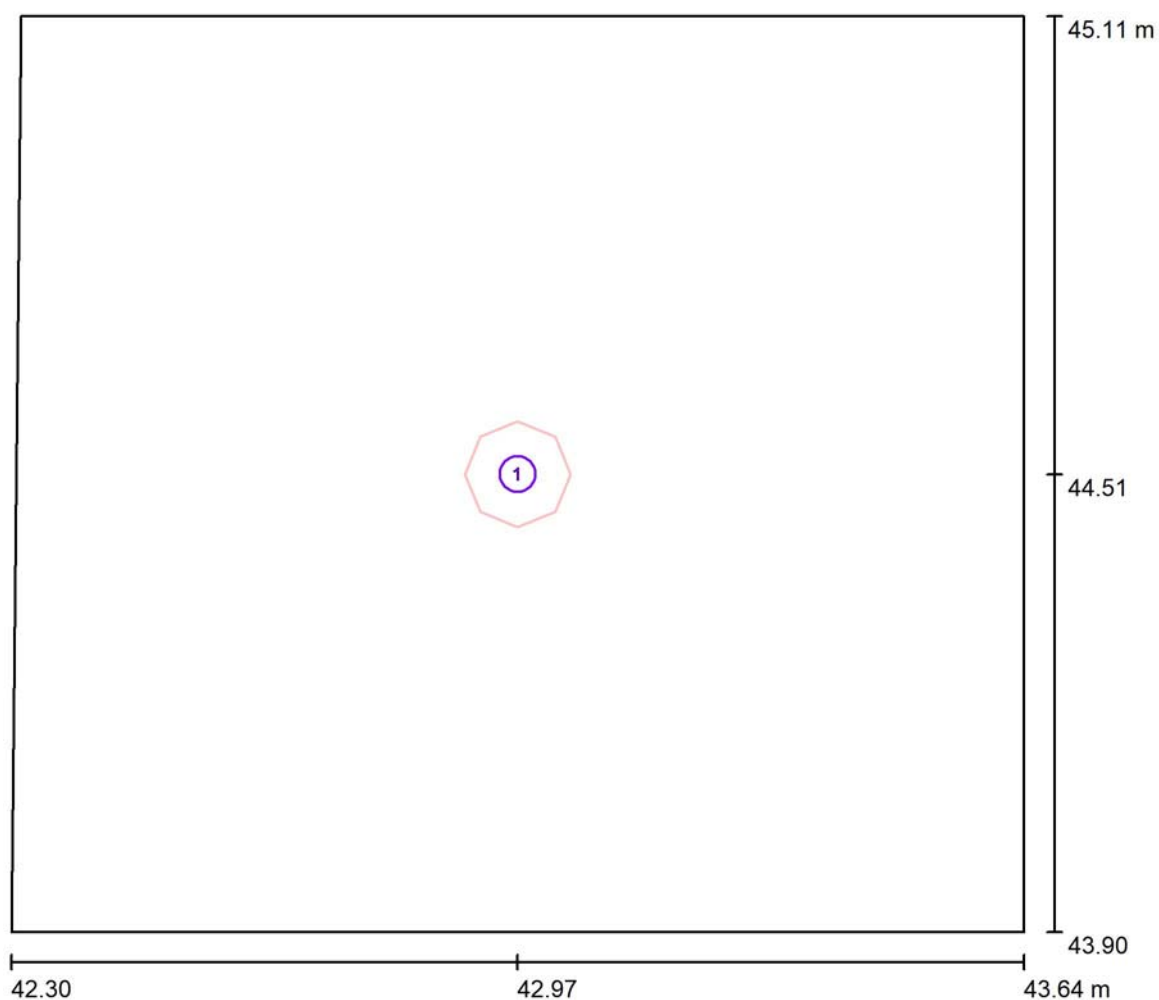
## 040 - BAGNO / Lista pezzi lampade

1 Pezzo Disano 156405-00 882 Compact CRI95 - DIP  
SWITCH 4000K CRI 95 11W CLD Bianco  
Articolo No.: 156405-00  
Flusso luminoso (Lampada): 1317 lm  
Flusso luminoso (Lampadine): 1317 lm  
Potenza lampade: 11.0 W  
Classificazione lampade secondo CIE: 100  
CIE Flux Code: 52 85 98 100 100  
Dotazione: 1 x led\_882\_4k (Fattore di correzione  
1.000).





Studio Tecnico Fedrigo P.I. Andrea

Via P. Ghidoli 3/D  
20010 Vittuone (MI)Redattore Fedrigo P.I. Andrea  
Telefono 02-90310338  
Fax 02-90311538  
e-Mail info@studiofedrigo.it**040 - BAGNO / Lampade (planimetria)**

Scala 1 : 10

**Distinta lampade**

No.	Pezzo	Denominazione
1	1	Disano 156405-00 882 Compact CRI95 - DIP SWITCH 4000K CRI 95 11W CLD Bianco



Studio Tecnico Fedrigo P.I. Andrea

Via P. Ghidoli 3/D  
20010 Vittuone (MI)Redattore Fedrigo P.I. Andrea  
Telefono 02-90310338  
Fax 02-90311538  
e-Mail info@studiofedrigo.it**040 - BAGNO / Risultati illuminotecnici**Flusso luminoso sferico: 1317 lm  
Potenza totale: 11.0 W  
Fattore di  
manutenzione: 0.80  
Zona margine: 0.000 m

Superficie	Illuminamenti medi [lx]			Coefficiente di riflessione [%]	Luminanza medio [cd/m²]
	diretto	indiretto	totale		
Superficie utile	140	77	217	/	/
Pavimento	66	47	113	20	7.18
Soffitto	0.00	78	78	70	17
Parete 1	79	65	143	50	23
Parete 2	76	64	139	50	22
Parete 3	79	64	143	50	23
Parete 4	76	64	140	50	22

Regolarità sulla superficie utile

 $E_{\min} / E_m: 0.771 (1:1)$  $E_{\min} / E_{\max}: 0.650 (1:2)$ Potenza allacciata specifica:  $6.82 \text{ W/m}^2 = 3.14 \text{ W/m}^2/100 \text{ lx}$  (Base:  $1.61 \text{ m}^2$ )

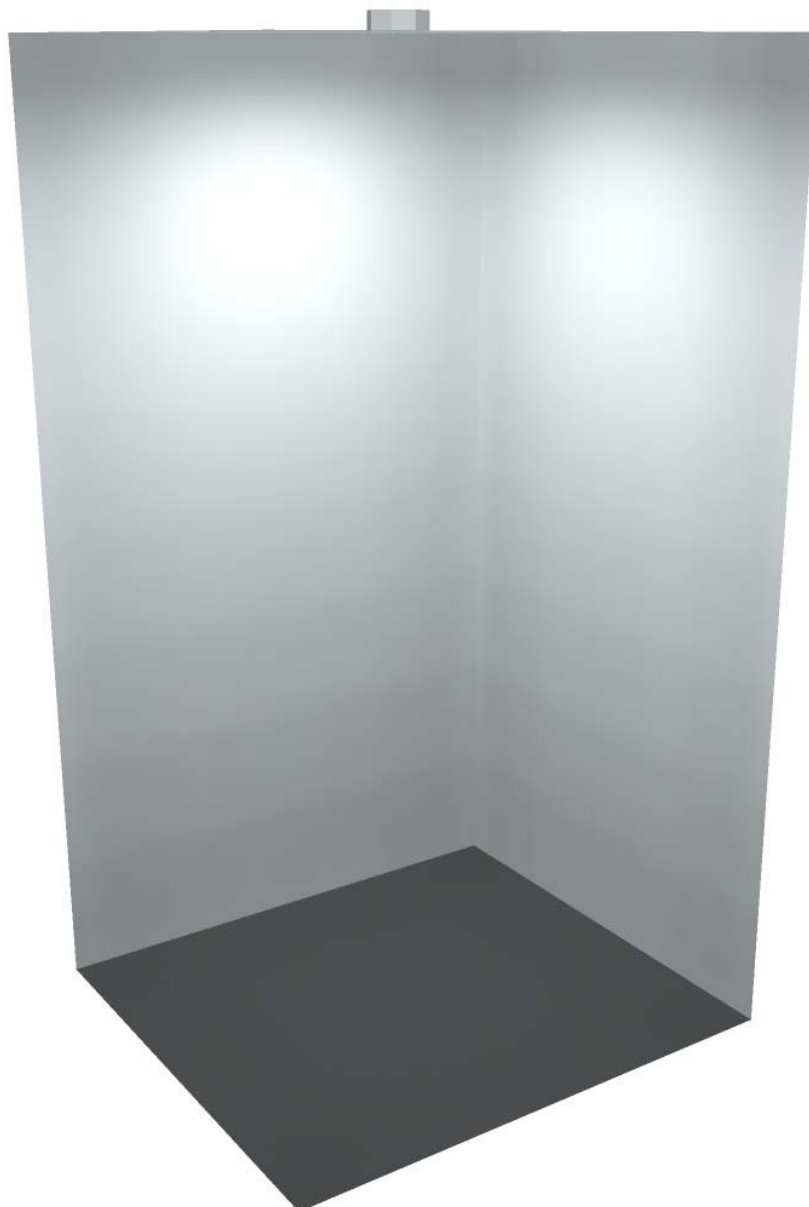


Studio Tecnico Fedrigo P.I. Andrea

Via P. Ghidoli 3/D  
20010 Vittuone (MI)

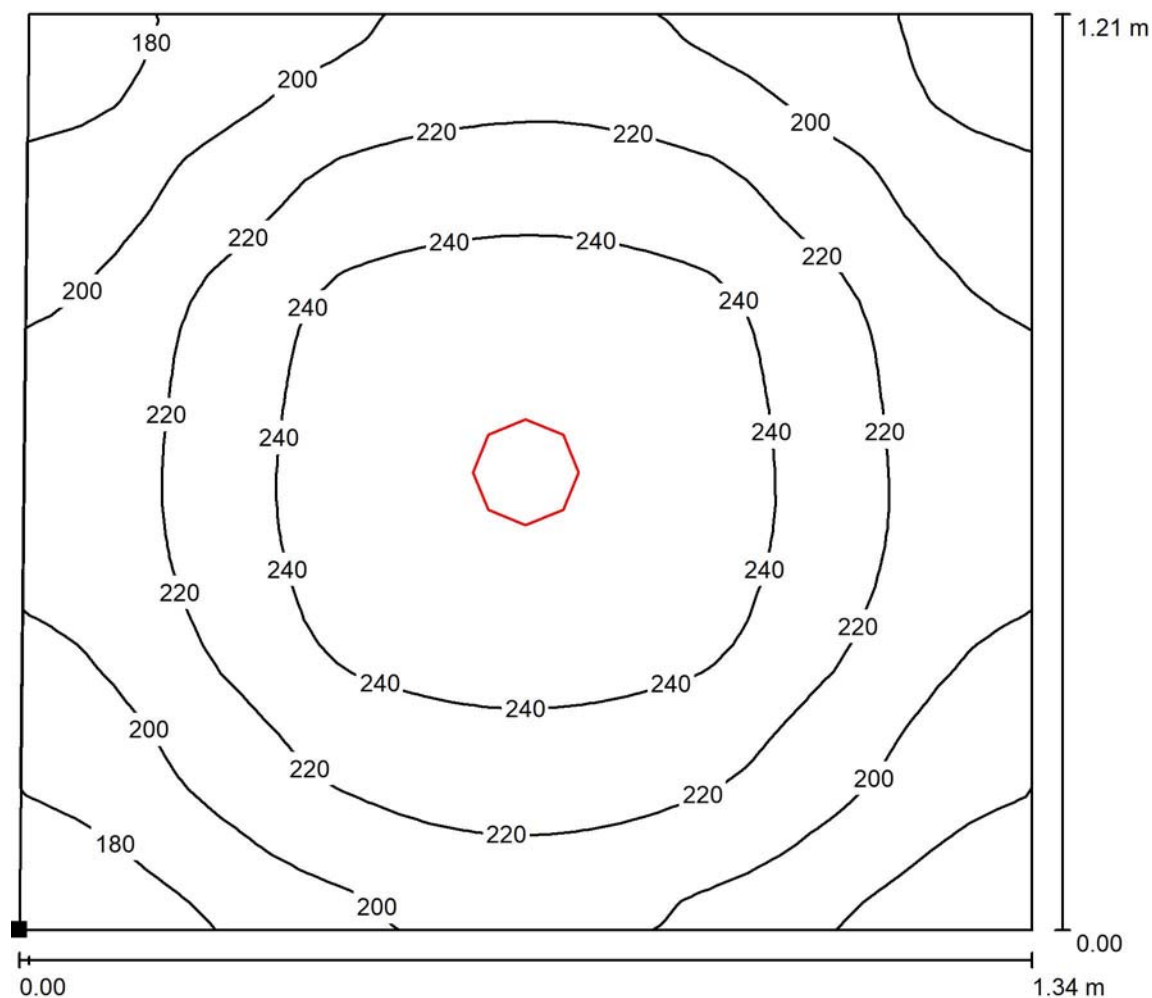
Redattore Fedrigo P.I. Andrea  
Telefono 02-90310338  
Fax 02-90311538  
e-Mail [info@studiofedrigo.it](mailto:info@studiofedrigo.it)

## 040 - BAGNO / Rendering 3D





Studio Tecnico Fedrigo P.I. Andrea

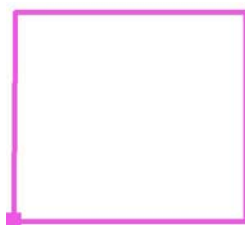
Via P. Ghidoli 3/D  
20010 Vittuone (MI)Redattore Fedrigo P.I. Andrea  
Telefono 02-90310338  
Fax 02-90311538  
e-Mail info@studiofedrigo.it**040 - BAGNO / Superficie utile / Isolinee (E)**

Valori in Lux, Scala 1 : 10

Posizione della superficie nel locale:

Punto contrassegnato:

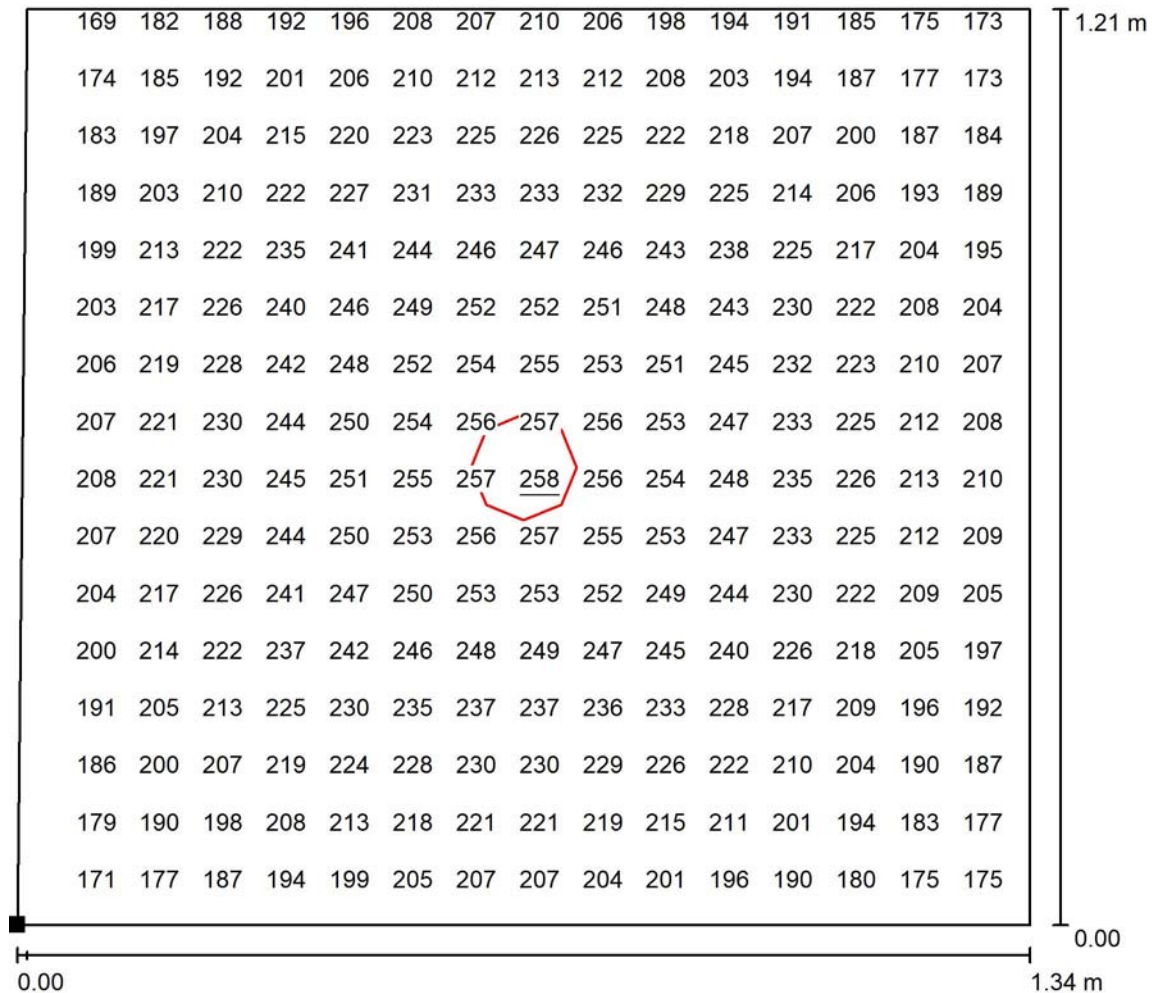
(42.300 m, 43.902 m, 0.850 m)



Reticolo: 32 x 32 Punti

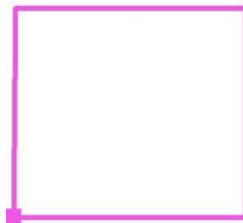
 $E_m$  [lx]  
217 $E_{min}$  [lx]  
168 $E_{max}$  [lx]  
258 $E_{min} / E_m$   
0.771 $E_{min} / E_{max}$   
0.650

Studio Tecnico Fedrigo P.I. Andrea

Via P. Ghidoli 3/D  
20010 Vittuone (MI)Redattore Fedrigo P.I. Andrea  
Telefono 02-90310338  
Fax 02-90311538  
e-Mail info@studiofedrigo.it**040 - BAGNO / Superficie utile / Grafica dei valori (E)**

Valori in Lux, Scala 1 : 10

Impossibile visualizzare tutti i valori calcolati.

Posizione della superficie nel locale:  
Punto contrassegnato:  
(42.300 m, 43.902 m, 0.850 m)

Reticolo: 32 x 32 Punti

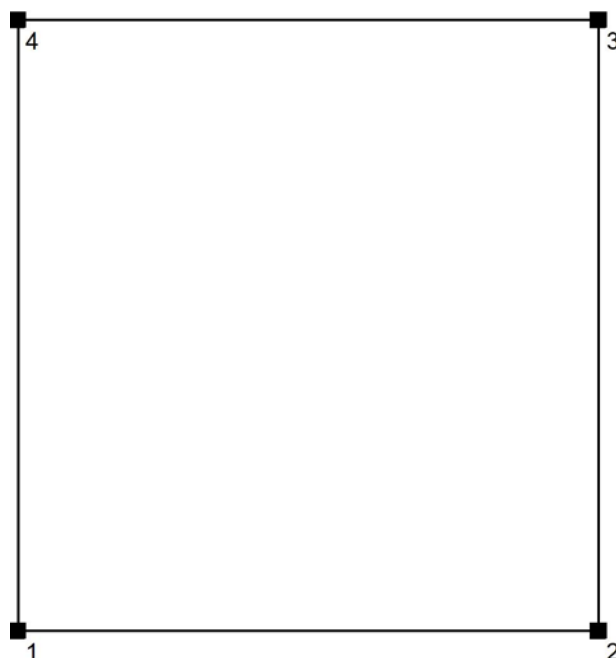
 $E_m$  [lx]  
217 $E_{min}$  [lx]  
168 $E_{max}$  [lx]  
258 $E_{min} / E_m$   
0.771 $E_{min} / E_{max}$   
0.650



Studio Tecnico Fedrigo P.I. Andrea

Via P. Ghidoli 3/D  
20010 Vittuone (MI)Redattore Fedrigo P.I. Andrea  
Telefono 02-90310338  
Fax 02-90311538  
e-Mail info@studiofedrigo.it**041 - BAGNO / Protocollo di input**Altezza della superficie utile: 0.850 m  
Zona margine: 0.000 m

Fattore di manutenzione: 0.80

Altezza locale: 2.400 m  
Base: 1.39 m<sup>2</sup>

Superficie	Rho [%]	da ( [m]   [m] )	in direzione ( [m]   [m] )	Lunghezza [m]
Pavimento	20	/	/	/
Soffitto	70	/	/	/
Parete 1	50	( 43.660   43.902 )	( 44.811   43.902 )	1.151
Parete 2	50	( 44.811   43.902 )	( 44.811   45.112 )	1.210
Parete 3	50	( 44.811   45.112 )	( 43.660   45.112 )	1.151
Parete 4	50	( 43.660   45.112 )	( 43.660   43.902 )	1.210



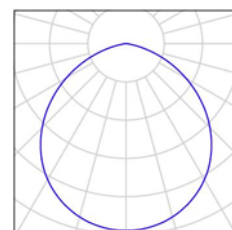
Studio Tecnico Fedrigo P.I. Andrea

Via P. Ghidoli 3/D  
20010 Vittuone (MI)

Redattore Fedrigo P.I. Andrea  
Telefono 02-90310338  
Fax 02-90311538  
e-Mail info@studiofedrigo.it

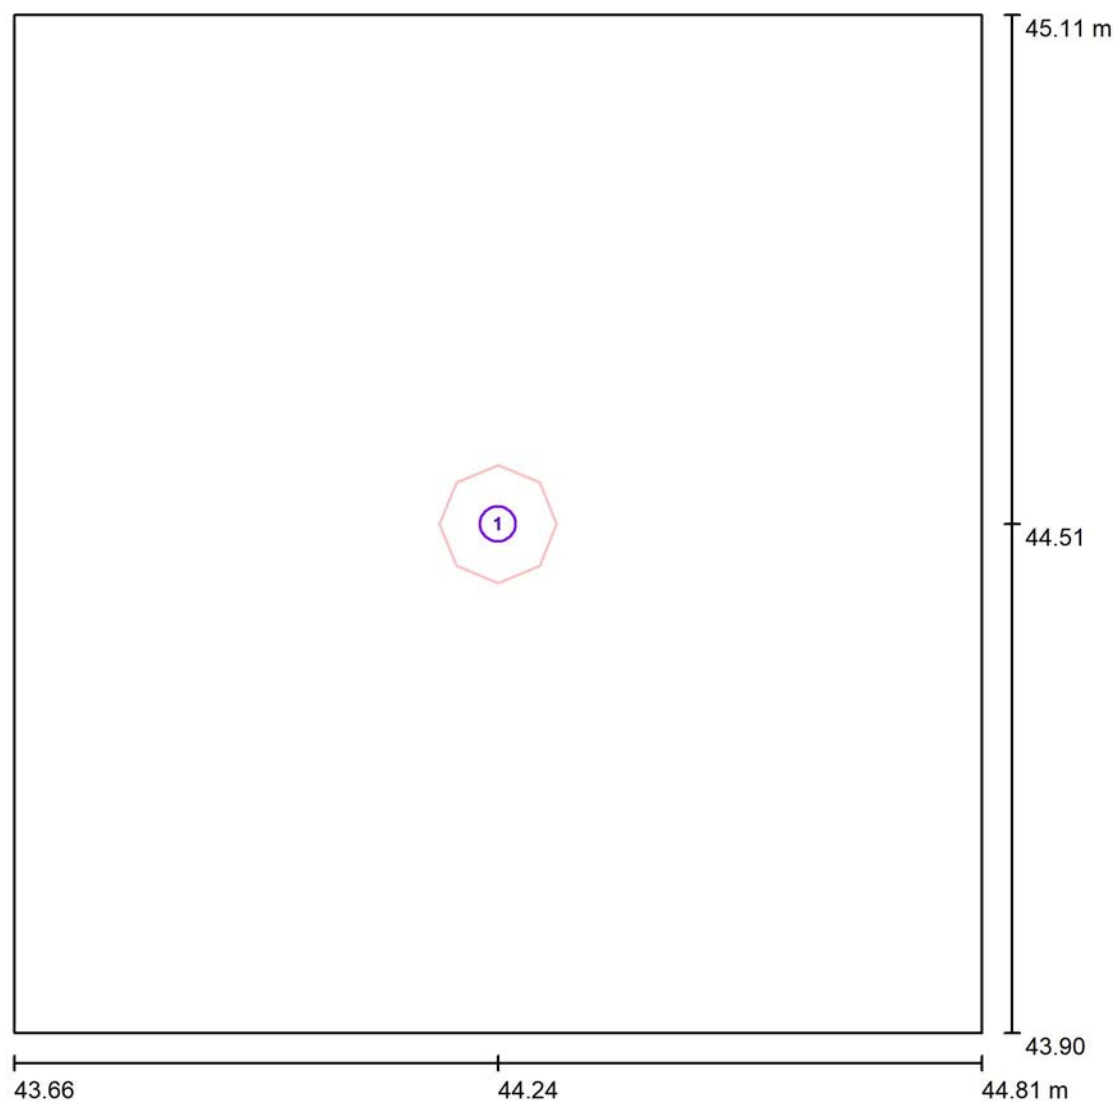
## 041 - BAGNO / Lista pezzi lampade

1 Pezzo Disano 156405-00 882 Compact CRI95 - DIP  
SWITCH 4000K CRI 95 11W CLD Bianco  
Articolo No.: 156405-00  
Flusso luminoso (Lampada): 1317 lm  
Flusso luminoso (Lampadine): 1317 lm  
Potenza lampade: 11.0 W  
Classificazione lampade secondo CIE: 100  
CIE Flux Code: 52 85 98 100 100  
Dotazione: 1 x led\_882\_4k (Fattore di correzione  
1.000).





Studio Tecnico Fedrigo P.I. Andrea

Via P. Ghidoli 3/D  
20010 Vittuone (MI)Redattore Fedrigo P.I. Andrea  
Telefono 02-90310338  
Fax 02-90311538  
e-Mail info@studiofedrigo.it**041 - BAGNO / Lampade (planimetria)**

Scala 1 : 9

**Distinta lampade**

No.	Pezzo	Denominazione
1	1	Disano 156405-00 882 Compact CRI95 - DIP SWITCH 4000K CRI 95 11W CLD Bianco



Studio Tecnico Fedrigo P.I. Andrea

Via P. Ghidoli 3/D  
20010 Vittuone (MI)Redattore Fedrigo P.I. Andrea  
Telefono 02-90310338  
Fax 02-90311538  
e-Mail info@studiofedrigo.it**041 - BAGNO / Risultati illuminotecnici**Flusso luminoso sferico: 1317 lm  
Potenza totale: 11.0 W  
Fattore di  
manutenzione: 0.80  
Zona margine: 0.000 m

Superficie	Illuminamenti medi [lx]			Coefficiente di riflessione [%]	Luminanza medio [cd/m²]
	diretto	indiretto	totale		
Superficie utile	144	84	228	/	/
Pavimento	66	48	115	20	7.31
Soffitto	0.00	90	90	70	20
Parete 1	84	71	155	50	25
Parete 2	86	71	156	50	25
Parete 3	84	71	155	50	25
Parete 4	86	71	156	50	25

Regolarità sulla superficie utile

 $E_{\min} / E_m$ : 0.791 (1:1) $E_{\min} / E_{\max}$ : 0.682 (1:1)Potenza allacciata specifica:  $7.90 \text{ W/m}^2 = 3.46 \text{ W/m}^2/100 \text{ lx}$  (Base:  $1.39 \text{ m}^2$ )



Studio Tecnico Fedrigo P.I. Andrea

Via P. Ghidoli 3/D  
20010 Vittuone (MI)

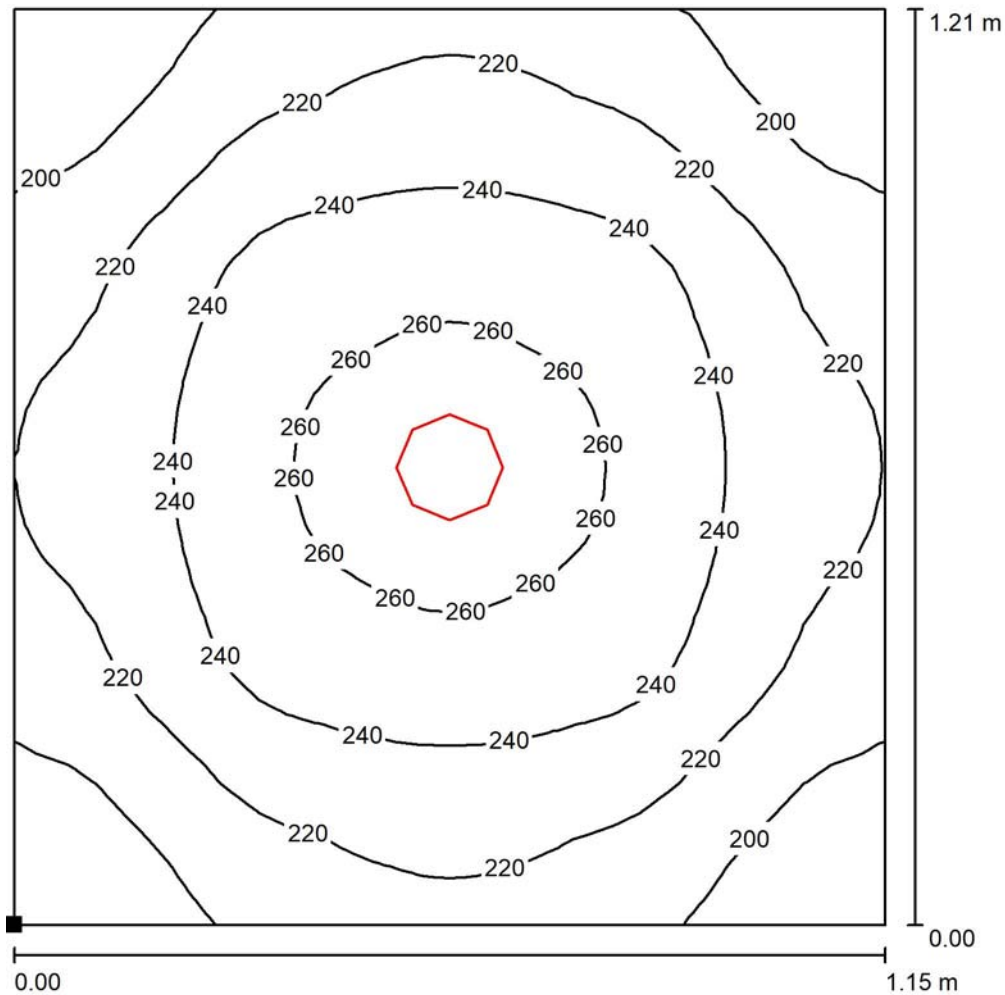
Redattore Fedrigo P.I. Andrea  
Telefono 02-90310338  
Fax 02-90311538  
e-Mail [info@studiofedrigo.it](mailto:info@studiofedrigo.it)

## 041 - BAGNO / Rendering 3D

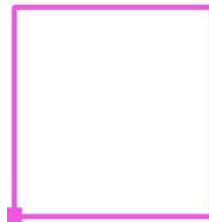




Studio Tecnico Fedrigo P.I. Andrea

Via P. Ghidoli 3/D  
20010 Vittuone (MI)Redattore Fedrigo P.I. Andrea  
Telefono 02-90310338  
Fax 02-90311538  
e-Mail info@studiofedrigo.it**041 - BAGNO / Superficie utile / Isolinee (E)**

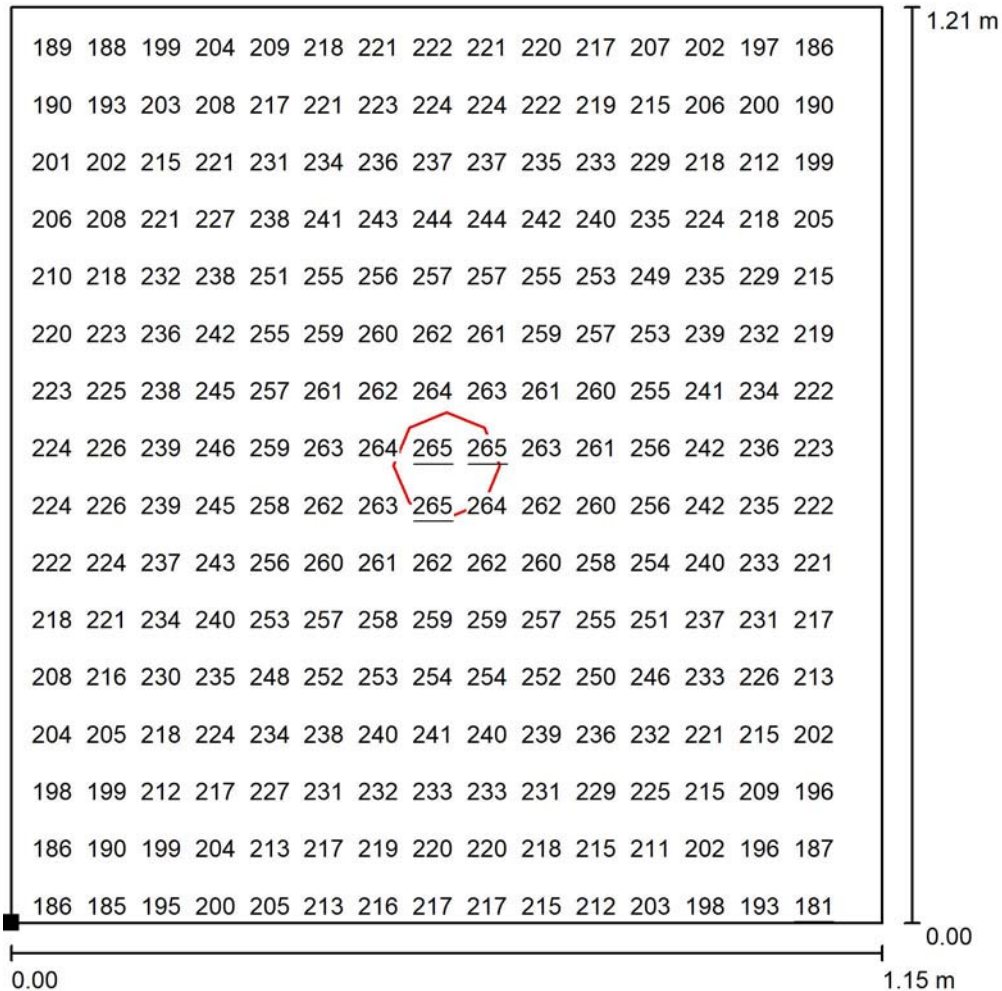
Valori in Lux, Scala 1 : 10

Posizione della superficie nel locale:  
Punto contrassegnato:  
(43.660 m, 43.902 m, 0.850 m)

Reticolo: 32 x 32 Punti

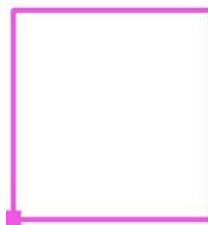
 $E_m$  [lx]  
228 $E_{min}$  [lx]  
181 $E_{max}$  [lx]  
265 $E_{min} / E_m$   
0.791 $E_{min} / E_{max}$   
0.682

Studio Tecnico Fedrigo P.I. Andrea

Via P. Ghidoli 3/D  
20010 Vittuone (MI)Redattore Fedrigo P.I. Andrea  
Telefono 02-90310338  
Fax 02-90311538  
e-Mail info@studiofedrigo.it**041 - BAGNO / Superficie utile / Grafica dei valori (E)**

Valori in Lux, Scala 1 : 10

Impossibile visualizzare tutti i valori calcolati.

Posizione della superficie nel locale:  
Punto contrassegnato:  
(43.660 m, 43.902 m, 0.850 m)

Reticolo: 32 x 32 Punti

 $E_m$  [lx]  
228 $E_{min}$  [lx]  
181 $E_{max}$  [lx]  
265 $E_{min} / E_m$   
0.791 $E_{min} / E_{max}$   
0.682



Studio Tecnico Fedrigo P.I. Andrea

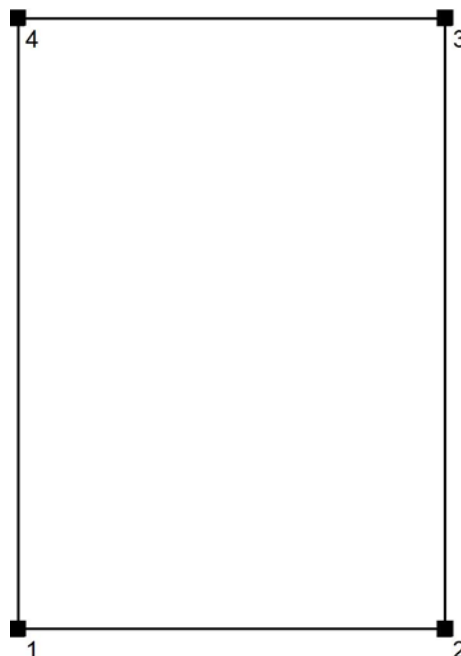
Via P. Ghidoli 3/D  
20010 Vittuone (MI)Redattore Fedrigo P.I. Andrea  
Telefono 02-90310338  
Fax 02-90311538  
e-Mail info@studiofedrigo.it**042 - DOCCIA / Protocollo di input**

Altezza della superficie utile: 0.850 m

Zona margine: 0.000 m

Fattore di manutenzione: 0.80

Altezza locale: 2.400 m

Base: 1.02 m<sup>2</sup>

Superficie	Rho [%]	da ( [m]   [m] )	in direzione ( [m]   [m] )	Lunghezza [m]
Pavimento	20	/	/	/
Soffitto	70	/	/	/
Parete 1	50	( 44.831   43.902 )	( 45.677   43.902 )	0.846
Parete 2	50	( 45.677   43.902 )	( 45.677   45.112 )	1.210
Parete 3	50	( 45.677   45.112 )	( 44.831   45.112 )	0.846
Parete 4	50	( 44.831   45.112 )	( 44.831   43.902 )	1.210



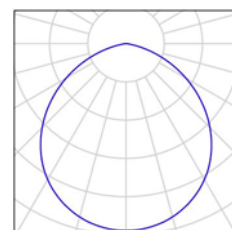
Studio Tecnico Fedrigo P.I. Andrea

Via P. Ghidoli 3/D  
20010 Vittuone (MI)

Redattore Fedrigo P.I. Andrea  
Telefono 02-90310338  
Fax 02-90311538  
e-Mail info@studiofedrigo.it

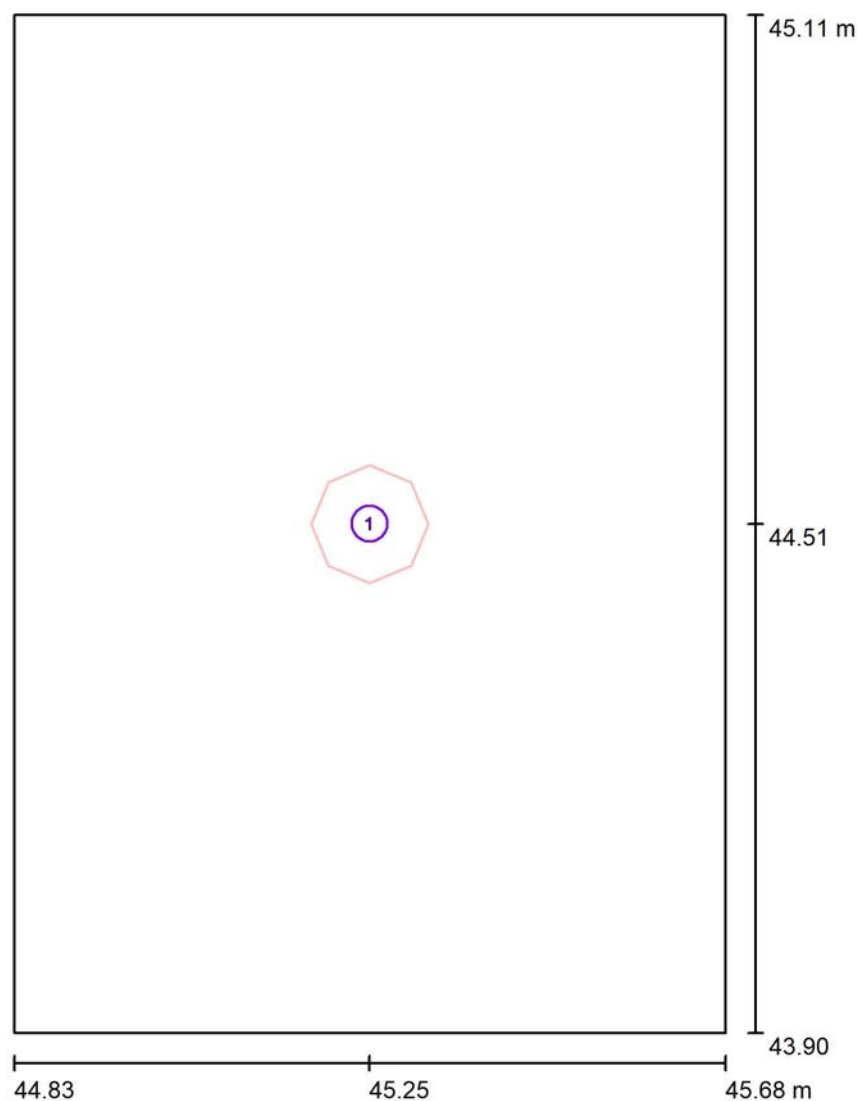
## 042 - DOCCIA / Lista pezzi lampade

1 Pezzo Disano 156405-00 882 Compact CRI95 - DIP  
SWITCH 4000K CRI 95 11W CLD Bianco  
Articolo No.: 156405-00  
Flusso luminoso (Lampada): 1317 lm  
Flusso luminoso (Lampadine): 1317 lm  
Potenza lampade: 11.0 W  
Classificazione lampade secondo CIE: 100  
CIE Flux Code: 52 85 98 100 100  
Dotazione: 1 x led\_882\_4k (Fattore di correzione  
1.000).





Studio Tecnico Fedrigo P.I. Andrea

Via P. Ghidoli 3/D  
20010 Vittuone (MI)Redattore Fedrigo P.I. Andrea  
Telefono 02-90310338  
Fax 02-90311538  
e-Mail info@studiofedrigo.it**042 - DOCCIA / Lampade (planimetria)**

Scala 1 : 9

**Distinta lampade**

No.	Pezzo	Denominazione
1	1	Disano 156405-00 882 Compact CRI95 - DIP SWITCH 4000K CRI 95 11W CLD Bianco



Studio Tecnico Fedrigo P.I. Andrea

Via P. Ghidoli 3/D  
20010 Vittuone (MI)Redattore Fedrigo P.I. Andrea  
Telefono 02-90310338  
Fax 02-90311538  
e-Mail info@studiofedrigo.it**042 - DOCCIA / Risultati illuminotecnici**Flusso luminoso sferico: 1317 lm  
Potenza totale: 11.0 W  
Fattore di  
manutenzione: 0.80  
Zona margine: 0.000 m

Superficie	Illuminamenti medi [lx]			Coefficiente di riflessione [%]	Luminanza medio [cd/m²]
	diretto	indiretto	totale		
Superficie utile	150	94	244	/	/
Pavimento	68	48	116	20	7.39
Soffitto	0.00	122	122	70	27
Parete 1	92	86	179	50	28
Parete 2	105	87	192	50	30
Parete 3	92	87	179	50	29
Parete 4	105	86	191	50	30

Regolarità sulla superficie utile

 $E_{\min} / E_m: 0.837 (1:1)$  $E_{\min} / E_{\max}: 0.734 (1:1)$ Potenza allacciata specifica:  $10.75 \text{ W/m}^2 = 4.40 \text{ W/m}^2/100 \text{ lx}$  (Base:  $1.02 \text{ m}^2$ )



Studio Tecnico Fedrigo P.I. Andrea

Via P. Ghidoli 3/D  
20010 Vittuone (MI)

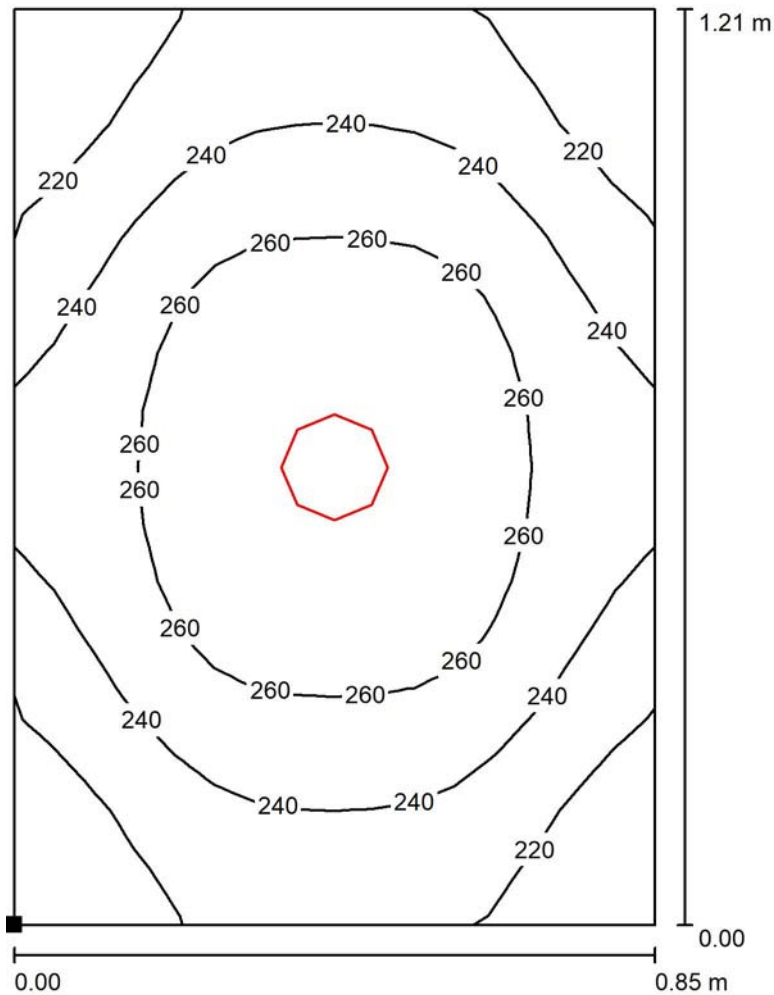
Redattore Fedrigo P.I. Andrea  
Telefono 02-90310338  
Fax 02-90311538  
e-Mail info@studiofedrigo.it

## 042 - DOCCIA / Rendering 3D

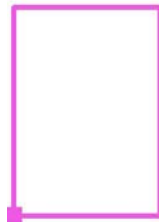




Studio Tecnico Fedrigo P.I. Andrea

Via P. Ghidoli 3/D  
20010 Vittuone (MI)Redattore Fedrigo P.I. Andrea  
Telefono 02-90310338  
Fax 02-90311538  
e-Mail info@studiofedrigo.it**042 - DOCCIA / Superficie utile / Isolinee (E)**

Posizione della superficie nel locale:  
Punto contrassegnato:  
(44.831 m, 43.902 m, 0.850 m)



Valori in Lux, Scala 1 : 10

Reticolo: 16 x 16 Punti

 $E_m$  [lx]  
244

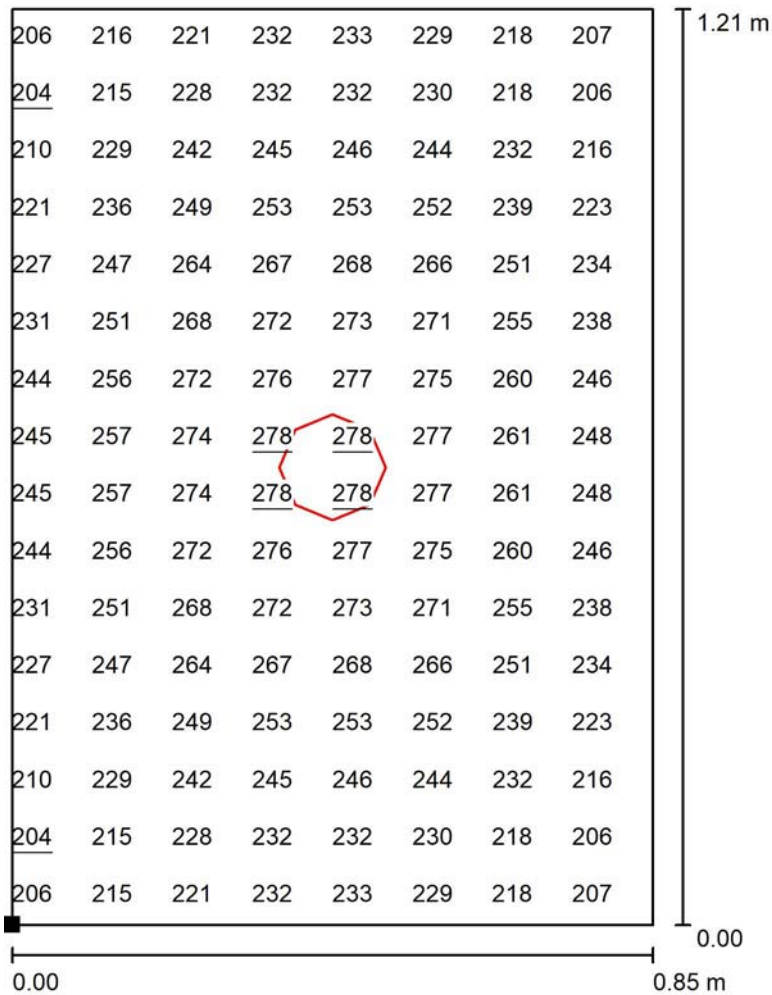
 $E_{min}$  [lx]  
204

 $E_{max}$  [lx]  
278

 $E_{min} / E_m$   
0.837

 $E_{min} / E_{max}$   
0.734

Studio Tecnico Fedrigo P.I. Andrea

Via P. Ghidoli 3/D  
20010 Vittuone (MI)Redattore Fedrigo P.I. Andrea  
Telefono 02-90310338  
Fax 02-90311538  
e-Mail info@studiofedrigo.it**042 - DOCCIA / Superficie utile / Grafica dei valori (E)**

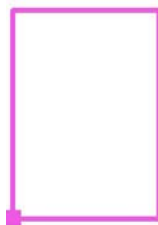
Valori in Lux, Scala 1 : 10

Impossibile visualizzare tutti i valori calcolati.

Posizione della superficie nel locale:

Punto contrassegnato:

(44.831 m, 43.902 m, 0.850 m)



Reticolo: 16 x 16 Punti

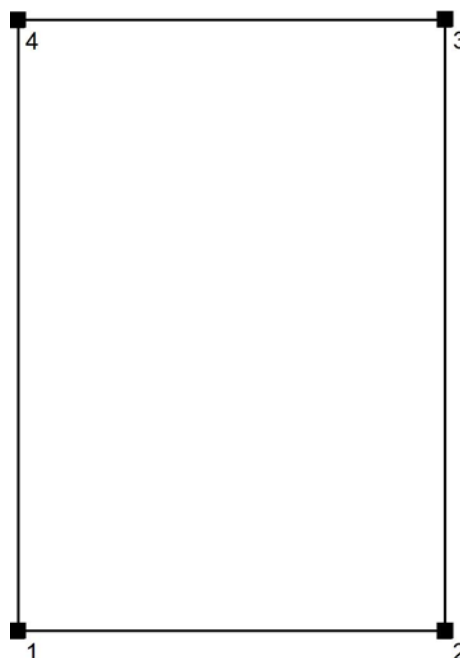
 $E_m$  [lx]  
244 $E_{min}$  [lx]  
204 $E_{max}$  [lx]  
278 $E_{min} / E_m$   
0.837 $E_{min} / E_{max}$   
0.734



Studio Tecnico Fedrigo P.I. Andrea

Via P. Ghidoli 3/D  
20010 Vittuone (MI)Redattore Fedrigo P.I. Andrea  
Telefono 02-90310338  
Fax 02-90311538  
e-Mail info@studiofedrigo.it**043 - DOCCIA / Protocollo di input**Altezza della superficie utile: 0.850 m  
Zona margine: 0.000 m

Fattore di manutenzione: 0.80

Altezza locale: 2.400 m  
Base: 1.02 m<sup>2</sup>

Superficie	Rho [%]	da ( [m]   [m] )	in direzione ( [m]   [m] )	Lunghezza [m]
Pavimento	20	/	/	/
Soffitto	70	/	/	/
Parete 1	50	( 45.696   43.902 )	( 46.542   43.902 )	0.846
Parete 2	50	( 46.542   43.902 )	( 46.542   45.113 )	1.211
Parete 3	50	( 46.542   45.113 )	( 45.696   45.112 )	0.846
Parete 4	50	( 45.696   45.112 )	( 45.696   43.902 )	1.210



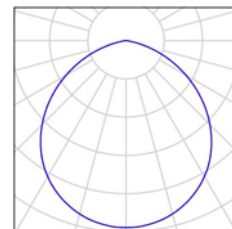
Studio Tecnico Fedrigo P.I. Andrea

Via P. Ghidoli 3/D  
20010 Vittuone (MI)

Redattore Fedrigo P.I. Andrea  
Telefono 02-90310338  
Fax 02-90311538  
e-Mail info@studiofedrigo.it

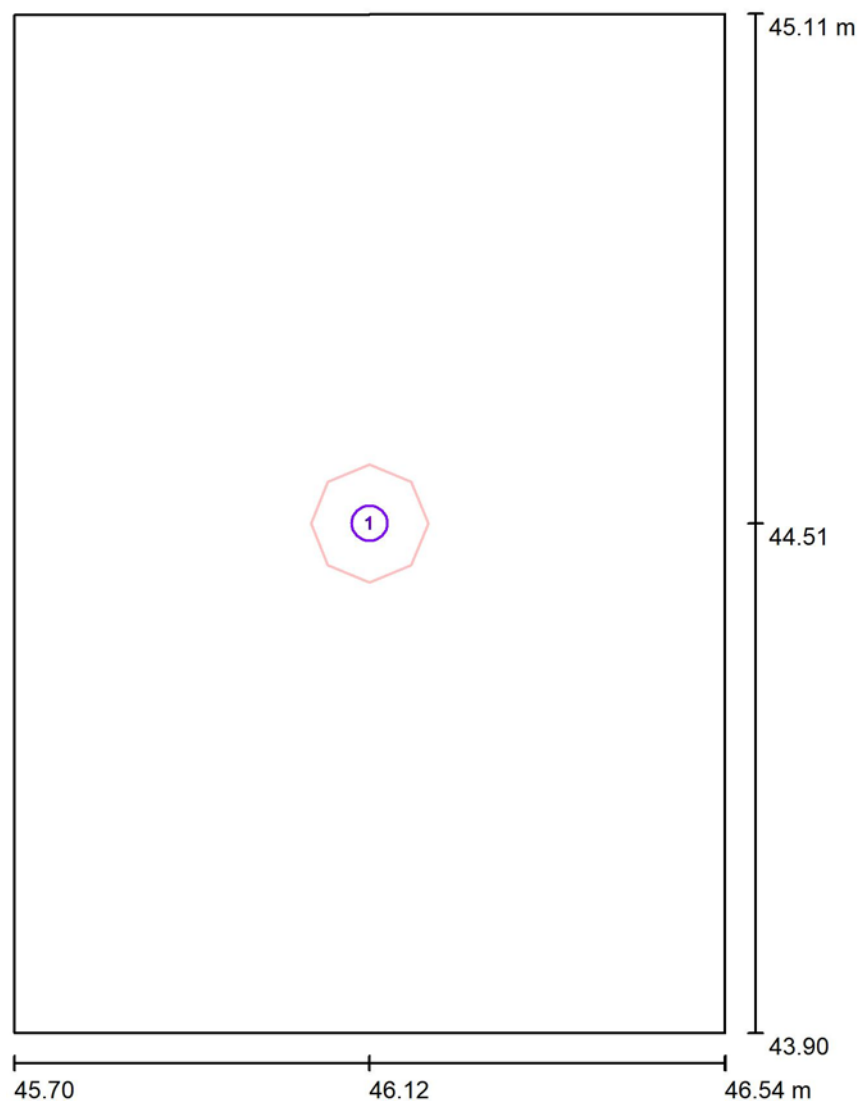
## 043 - DOCCIA / Lista pezzi lampade

1 Pezzo Disano 156405-00 882 Compact CRI95 - DIP  
SWITCH 4000K CRI 95 11W CLD Bianco  
Articolo No.: 156405-00  
Flusso luminoso (Lampada): 1317 lm  
Flusso luminoso (Lampadine): 1317 lm  
Potenza lampade: 11.0 W  
Classificazione lampade secondo CIE: 100  
CIE Flux Code: 52 85 98 100 100  
Dotazione: 1 x led\_882\_4k (Fattore di correzione  
1.000).





Studio Tecnico Fedrigo P.I. Andrea

Via P. Ghidoli 3/D  
20010 Vittuone (MI)Redattore Fedrigo P.I. Andrea  
Telefono 02-90310338  
Fax 02-90311538  
e-Mail info@studiofedrigo.it**043 - DOCCIA / Lampade (planimetria)**

Scala 1 : 9

**Distinta lampade**

No.	Pezzo	Denominazione
1	1	Disano 156405-00 882 Compact CRI95 - DIP SWITCH 4000K CRI 95 11W CLD Bianco



Studio Tecnico Fedrigo P.I. Andrea

Via P. Ghidoli 3/D  
20010 Vittuone (MI)Redattore Fedrigo P.I. Andrea  
Telefono 02-90310338  
Fax 02-90311538  
e-Mail info@studiofedrigo.it**043 - DOCCIA / Risultati illuminotecnici**Flusso luminoso sferico: 1317 lm  
Potenza totale: 11.0 W  
Fattore di  
manutenzione: 0.80  
Zona margine: 0.000 m

Superficie	Illuminamenti medi [lx]			Coefficiente di riflessione [%]	Luminanza medio [cd/m²]
	diretto	indiretto	totale		
Superficie utile	150	94	244	/	/
Pavimento	68	48	116	20	7.36
Soffitto	0.00	121	121	70	27
Parete 1	92	85	177	50	28
Parete 2	105	86	191	50	30
Parete 3	92	85	177	50	28
Parete 4	105	86	191	50	30

Regolarità sulla superficie utile

 $E_{\min} / E_m: 0.837 (1:1)$  $E_{\min} / E_{\max}: 0.734 (1:1)$ Potenza allacciata specifica:  $10.74 \text{ W/m}^2 = 4.41 \text{ W/m}^2/100 \text{ lx}$  (Base:  $1.02 \text{ m}^2$ )



Studio Tecnico Fedrigo P.I. Andrea

Via P. Ghidoli 3/D  
20010 Vittuone (MI)

Redattore Fedrigo P.I. Andrea  
Telefono 02-90310338  
Fax 02-90311538  
e-Mail [info@studiofedrigo.it](mailto:info@studiofedrigo.it)

## 043 - DOCCIA / Rendering 3D





Studio Tecnico Fedrigo P.I. Andrea

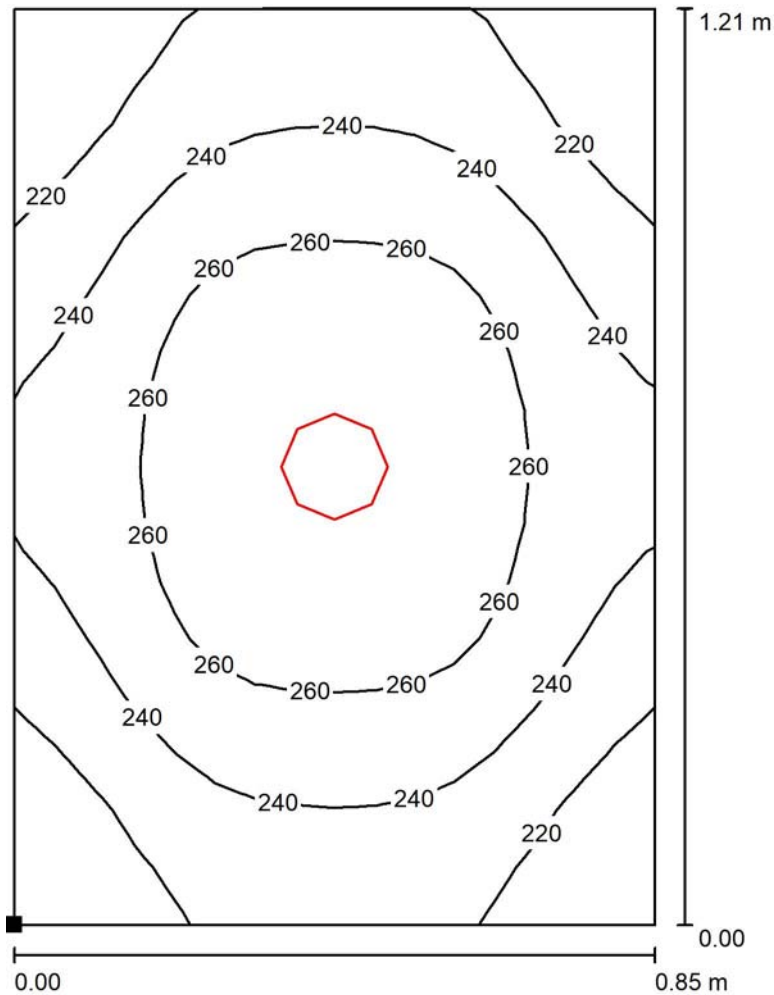
Via P. Ghidoli 3/D  
20010 Vittuone (MI)

Redattore Fedrigo P.I. Andrea

Telefono 02-90310338

Fax 02-90311538

e-Mail info@studiofedrigo.it

**043 - DOCCIA / Superficie utile / Isolinee (E)**

Posizione della superficie nel locale:

Punto contrassegnato:

(45.696 m, 43.902 m, 0.850 m)



Valori in Lux, Scala 1 : 10

Reticolo: 16 x 16 Punti

 $E_m$  [lx]  
244

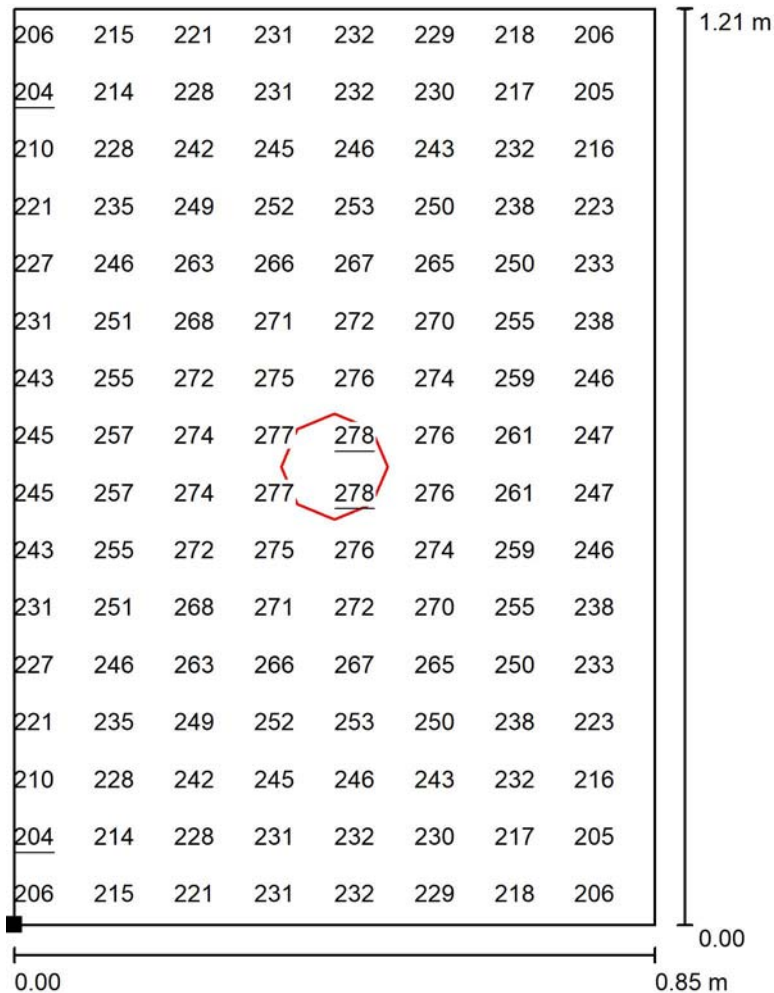
 $E_{min}$  [lx]  
204

 $E_{max}$  [lx]  
278

 $E_{min} / E_m$   
0.837

 $E_{min} / E_{max}$   
0.734

Studio Tecnico Fedrigo P.I. Andrea

Via P. Ghidoli 3/D  
20010 Vittuone (MI)Redattore Fedrigo P.I. Andrea  
Telefono 02-90310338  
Fax 02-90311538  
e-Mail info@studiofedrigo.it**043 - DOCCIA / Superficie utile / Grafica dei valori (E)**

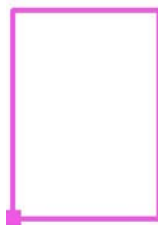
Valori in Lux, Scala 1 : 10

Impossibile visualizzare tutti i valori calcolati.

Posizione della superficie nel locale:

Punto contrassegnato:

(45.696 m, 43.902 m, 0.850 m)



Reticolo: 16 x 16 Punti

 $E_m$  [lx]  
244 $E_{min}$  [lx]  
204 $E_{max}$  [lx]  
278 $E_{min} / E_m$   
0.837 $E_{min} / E_{max}$   
0.734



Studio Tecnico Fedrigo P.I. Andrea

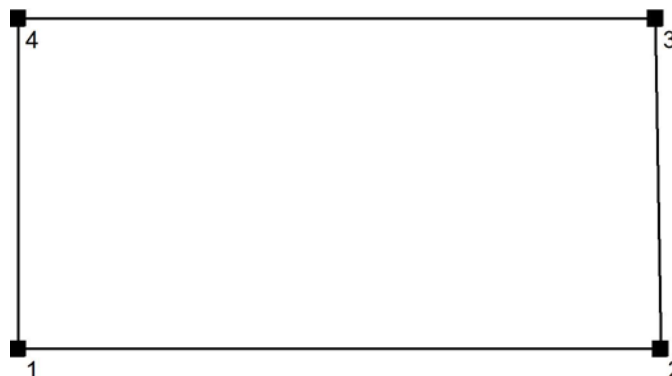
Via P. Ghidoli 3/D  
20010 Vittuone (MI)Redattore Fedrigo P.I. Andrea  
Telefono 02-90310338  
Fax 02-90311538  
e-Mail info@studiofedrigo.it**044 - LOCALE TECNICO / Protocollo di input**

Altezza della superficie utile: 0.850 m

Zona margine: 0.000 m

Fattore di manutenzione: 0.80

Altezza locale: 3.000 m

Base: 9.98 m<sup>2</sup>

Superficie	Rho [%]	da ( [m]   [m] )	in direzione ( [m]   [m] )	Lunghezza [m]
Pavimento	20	/	/	/
Soffitto	70	/	/	/
Parete 1	50	( 42.208   45.362 )	( 46.625   45.362 )	4.417
Parete 2	50	( 46.625   45.362 )	( 46.590   47.630 )	2.268
Parete 3	50	( 46.590   47.630 )	( 42.208   47.630 )	4.381
Parete 4	50	( 42.208   47.630 )	( 42.208   45.362 )	2.268



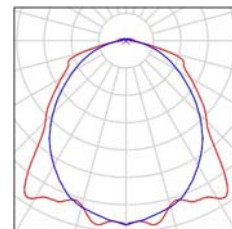
Studio Tecnico Fedrigo P.I. Andrea

Via P. Ghidoli 3/D  
20010 Vittuone (MI)

Redattore Fedrigo P.I. Andrea  
Telefono 02-90310338  
Fax 02-90311538  
e-Mail info@studiofedrigo.it

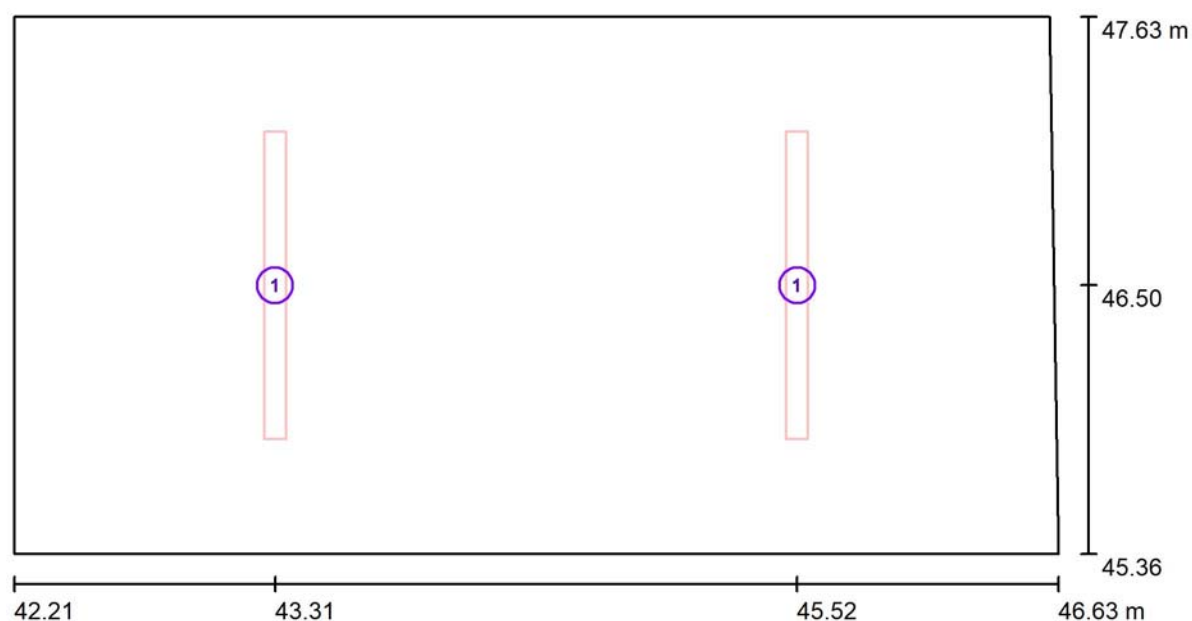
## 044 - LOCALE TECNICO / Lista pezzi lampade

2 Pezzo      Disano 164701-00 927 Echo - monolampada  
LED - Energy Saving 4000K CRI 80 19W CLD  
Grigio  
Articolo No.: 164701-00  
Flusso luminoso (Lampada): 2870 lm  
Flusso luminoso (Lampadine): 2870 lm  
Potenza lampade: 19.0 W  
Classificazione lampade secondo CIE: 96  
CIE Flux Code: 48 79 94 96 100  
Dotazione: 1 x led5630\_54 (Fattore di correzione  
1.000).





Studio Tecnico Fedrigo P.I. Andrea

Via P. Ghidoli 3/D  
20010 Vittuone (MI)Redattore Fedrigo P.I. Andrea  
Telefono 02-90310338  
Fax 02-90311538  
e-Mail info@studiofedrigo.it**044 - LOCALE TECNICO / Lampade (planimetria)**

Scala 1 : 32

**Distinta lampade**

No.	Pezzo	Denominazione
1	2	Disano 164701-00 927 Echo - monolampada LED - Energy Saving 4000K CRI 80 19W CLD Grigio



Studio Tecnico Fedrigo P.I. Andrea

Via P. Ghidoli 3/D  
20010 Vittuone (MI)Redattore Fedrigo P.I. Andrea  
Telefono 02-90310338  
Fax 02-90311538  
e-Mail info@studiofedrigo.it**044 - LOCALE TECNICO / Risultati illuminotecnici**Flusso luminoso sferico: 5740 lm  
Potenza totale: 38.0 W  
Fattore di  
manutenzione: 0.80  
Zona margine: 0.000 m

Superficie	Illuminamenti medi [lx]			Coefficiente di riflessione [%]	Luminanza medio [cd/m²]
	diretto	indiretto	totale		
Superficie utile	167	72	238	/	/
Pavimento	111	63	173	20	11
Soffitto	13	61	75	70	17
Parete 1	84	61	145	50	23
Parete 2	84	59	143	50	23
Parete 3	84	61	145	50	23
Parete 4	82	59	142	50	23

Regolarità sulla superficie utile

 $E_{\min} / E_m$ : 0.690 (1:1) $E_{\min} / E_{\max}$ : 0.542 (1:2)Potenza allacciata specifica:  $3.81 \text{ W/m}^2 = 1.60 \text{ W/m}^2/100 \text{ lx}$  (Base:  $9.98 \text{ m}^2$ )

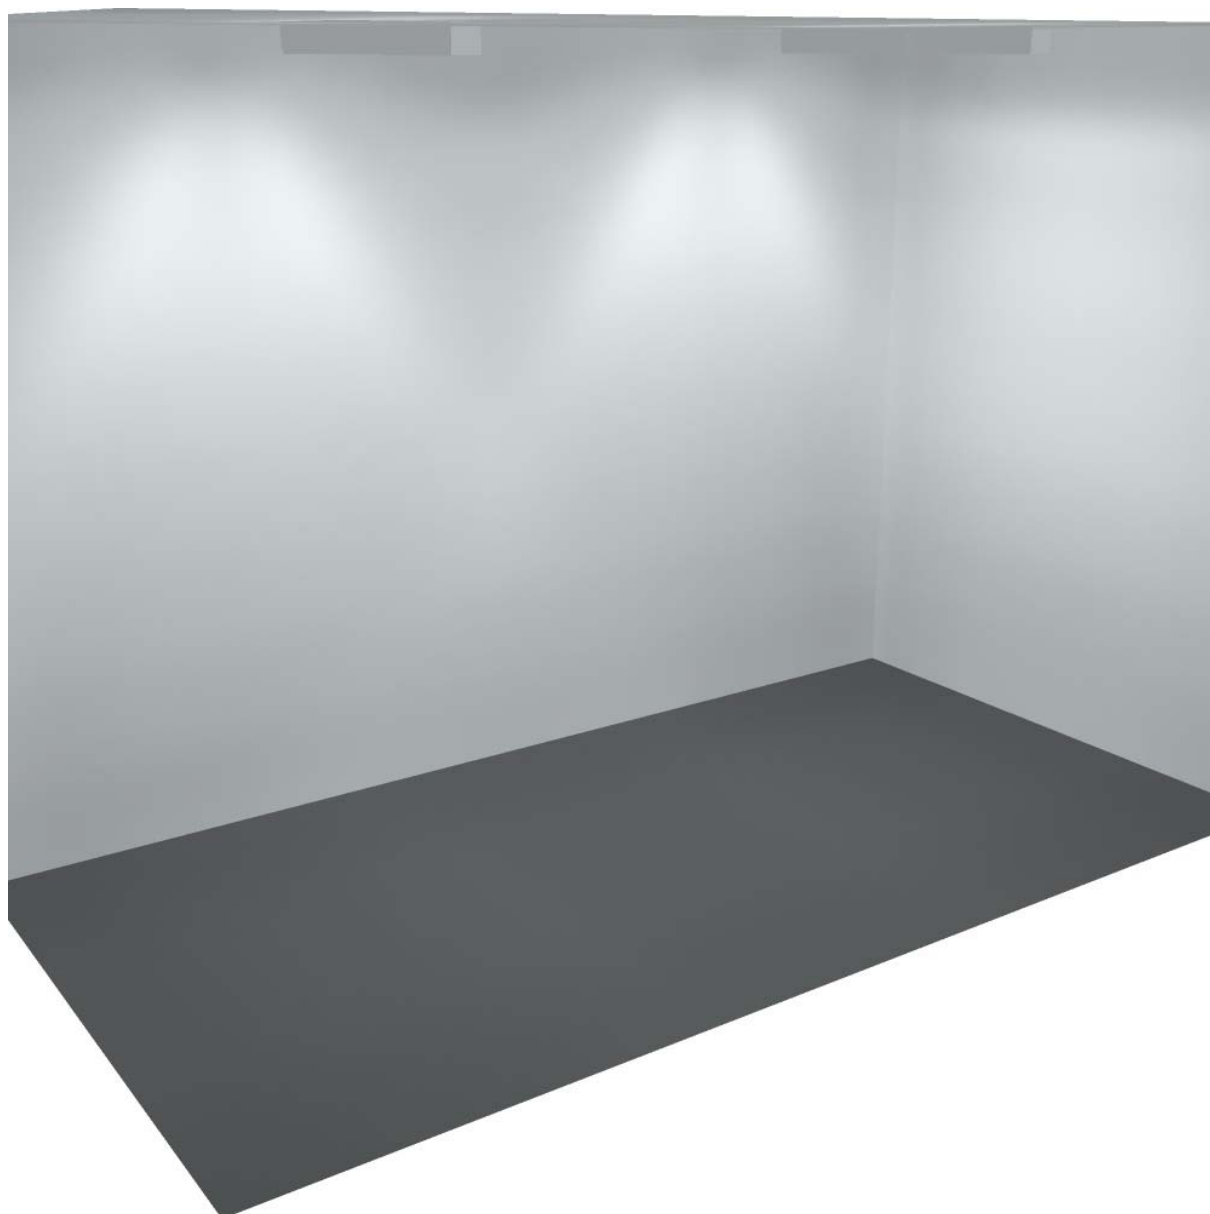


Studio Tecnico Fedrigo P.I. Andrea

Via P. Ghidoli 3/D  
20010 Vittuone (MI)

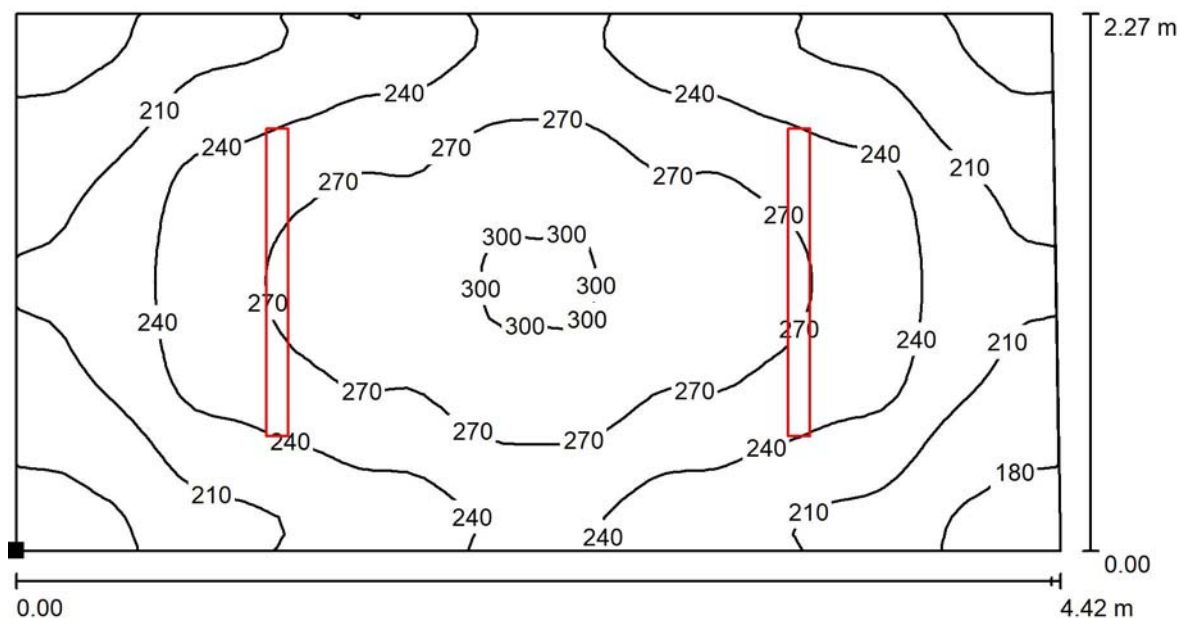
Redattore Fedrigo P.I. Andrea  
Telefono 02-90310338  
Fax 02-90311538  
e-Mail [info@studiofedrigo.it](mailto:info@studiofedrigo.it)

## 044 - LOCALE TECNICO / Rendering 3D





Studio Tecnico Fedrigo P.I. Andrea

Via P. Ghidoli 3/D  
20010 Vittuone (MI)Redattore Fedrigo P.I. Andrea  
Telefono 02-90310338  
Fax 02-90311538  
e-Mail info@studiofedrigo.it**044 - LOCALE TECNICO / Superficie utile / Isolinee (E)**

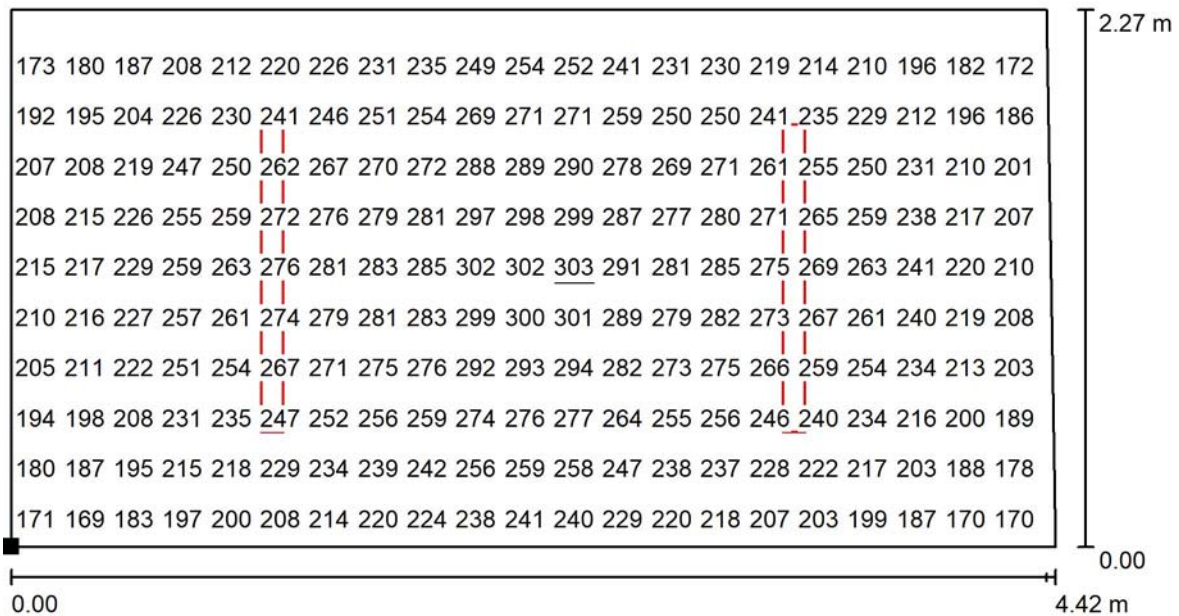
Valori in Lux, Scala 1 : 32

Posizione della superficie nel locale:  
Punto contrassegnato:  
(42.208 m, 45.362 m, 0.850 m)

Reticolo: 64 x 32 Punti

 $E_m$  [lx]  
238 $E_{min}$  [lx]  
164 $E_{max}$  [lx]  
303 $E_{min} / E_m$   
0.690 $E_{min} / E_{max}$   
0.542

Studio Tecnico Fedrigo P.I. Andrea

Via P. Ghidoli 3/D  
20010 Vittuone (MI)Redattore Fedrigo P.I. Andrea  
Telefono 02-90310338  
Fax 02-90311538  
e-Mail info@studiofedrigo.it**044 - LOCALE TECNICO / Superficie utile / Grafica dei valori (E)**

Valori in Lux, Scala 1 : 32

Impossibile visualizzare tutti i valori calcolati.

Posizione della superficie nel locale:

Punto contrassegnato:

(42.208 m, 45.362 m, 0.850 m)



Reticolo: 64 x 32 Punti

 $E_m$  [lx]  
238 $E_{min}$  [lx]  
164 $E_{max}$  [lx]  
303 $E_{min} / E_m$   
0.690 $E_{min} / E_{max}$   
0.542



Studio Tecnico Fedrigo P.I. Andrea

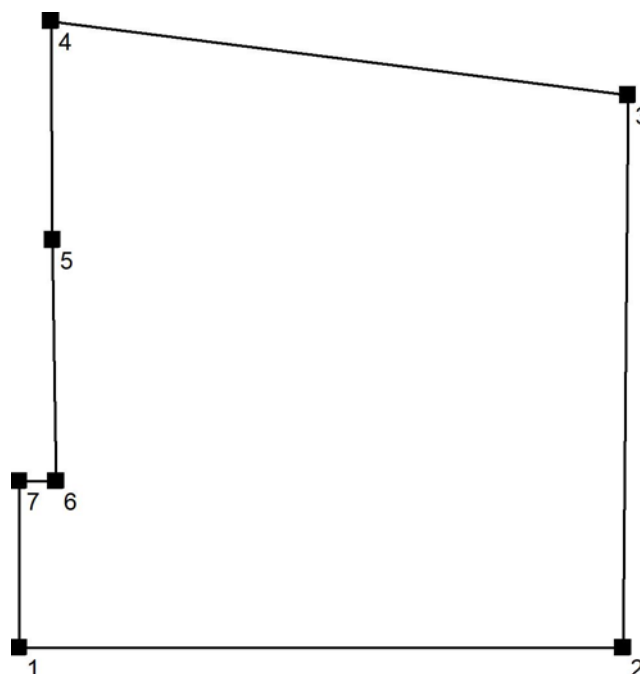
Via P. Ghidoli 3/D  
20010 Vittuone (MI)Redattore Fedrigo P.I. Andrea  
Telefono 02-90310338  
Fax 02-90311538  
e-Mail info@studiofedrigo.it**045 - LOCALE RIFIUTI / Protocollo di input**

Altezza della superficie utile: 0.850 m

Zona margine: 0.000 m

Fattore di manutenzione: 0.80

Altezza locale: 3.000 m

Base: 18.10 m<sup>2</sup>

Superficie	Rho [%]	da ( [m]   [m] )	in direzione ( [m]   [m] )	Lunghezza [m]
Pavimento	20	/	/	/
Soffitto	70	/	/	/
Parete 1	50	( 42.206   47.781 )	( 46.588   47.781 )	4.382
Parete 2	50	( 46.588   47.781 )	( 46.624   51.796 )	4.016
Parete 3	50	( 46.624   51.796 )	( 42.438   52.334 )	4.221
Parete 4	50	( 42.438   52.334 )	( 42.448   50.743 )	1.591
Parete 5	50	( 42.448   50.743 )	( 42.475   48.992 )	1.751
Parete 6	50	( 42.475   48.992 )	( 42.206   48.992 )	0.268
Parete 7	50	( 42.206   48.992 )	( 42.206   47.781 )	1.212



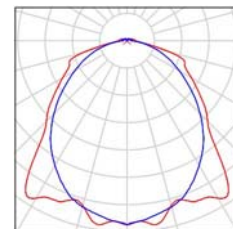
Studio Tecnico Fedrigo P.I. Andrea

Via P. Ghidoli 3/D  
20010 Vittuone (MI)

Redattore Fedrigo P.I. Andrea  
Telefono 02-90310338  
Fax 02-90311538  
e-Mail info@studiofedrigo.it

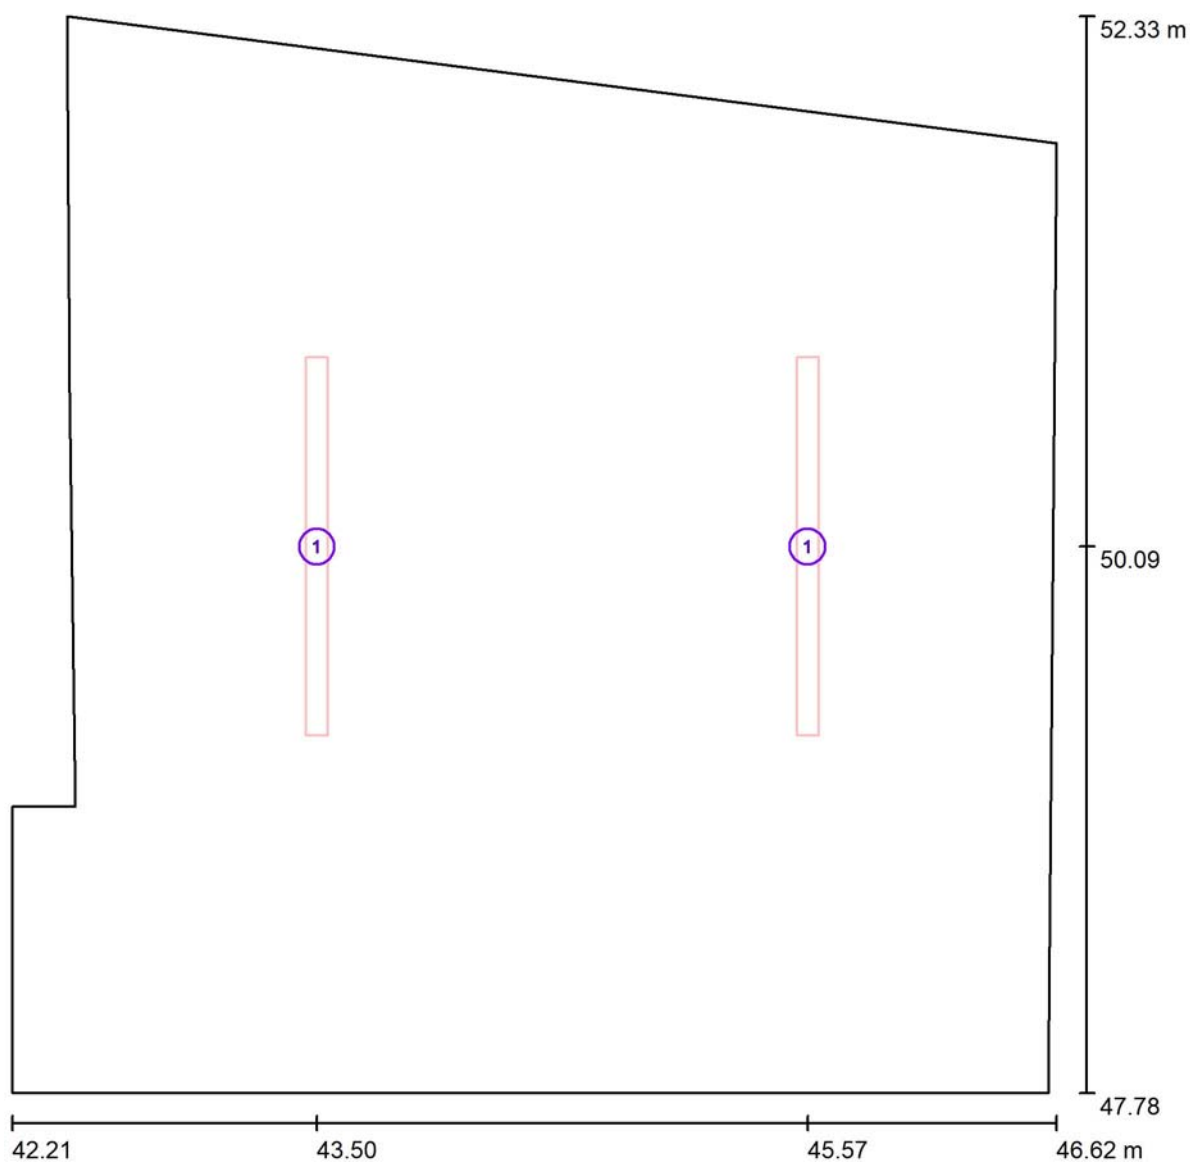
## 045 - LOCALE RIFIUTI / Lista pezzi lampade

2 Pezzo    Disano 164702-00 927 Echo - monolampada  
LED - Energy Saving 4000K CRI 80 24W CLD  
Grigio  
Articolo No.: 164702-00  
Flusso luminoso (Lampada): 3830 lm  
Flusso luminoso (Lampadine): 3830 lm  
Potenza lampade: 24.0 W  
Classificazione lampade secondo CIE: 96  
CIE Flux Code: 48 79 94 96 100  
Dotazione: 1 x led5630\_72 (Fattore di correzione  
1.000).





Studio Tecnico Fedrigo P.I. Andrea

Via P. Ghidoli 3/D  
20010 Vittuone (MI)Redattore Fedrigo P.I. Andrea  
Telefono 02-90310338  
Fax 02-90311538  
e-Mail info@studiofedrigo.it**045 - LOCALE RIFIUTI / Lampade (planimetria)**

Scala 1 : 32

**Distinta lampade**

No.	Pezzo	Denominazione
1	2	Disano 164702-00 927 Echo - monolampada LED - Energy Saving 4000K CRI 80 24W CLD Grigio



Studio Tecnico Fedrigo P.I. Andrea

Via P. Ghidoli 3/D  
20010 Vittuone (MI)Redattore Fedrigo P.I. Andrea  
Telefono 02-90310338  
Fax 02-90311538  
e-Mail info@studiofedrigo.it**045 - LOCALE RIFIUTI / Risultati illuminotecnici**Flusso luminoso sferico: 7660 lm  
Potenza totale: 48.0 W  
Fattore di  
manutenzione: 0.80  
Zona margine: 0.000 m

Superficie	Illuminamenti medi [lx]			Coefficiente di riflessione [%]	Luminanza medio [cd/m²]
	diretto	indiretto	totale		
Superficie utile	174	56	230	/	/
Pavimento	126	55	181	20	12
Soffitto	10	50	61	70	14
Parete 1	52	47	100	50	16
Parete 2	88	49	137	50	22
Parete 3	67	51	117	50	19
Parete 4	63	49	112	50	18
Parete 5	121	51	172	50	27
Parete 6	0.00	36	36	50	5.65
Parete 7	35	40	75	50	12

Regolarità sulla superficie utile

 $E_{\min} / E_m$ : 0.200 (1:5) $E_{\min} / E_{\max}$ : 0.126 (1:8)Potenza allacciata specifica:  $2.65 \text{ W/m}^2 = 1.15 \text{ W/m}^2/100 \text{ lx}$  (Base:  $18.10 \text{ m}^2$ )

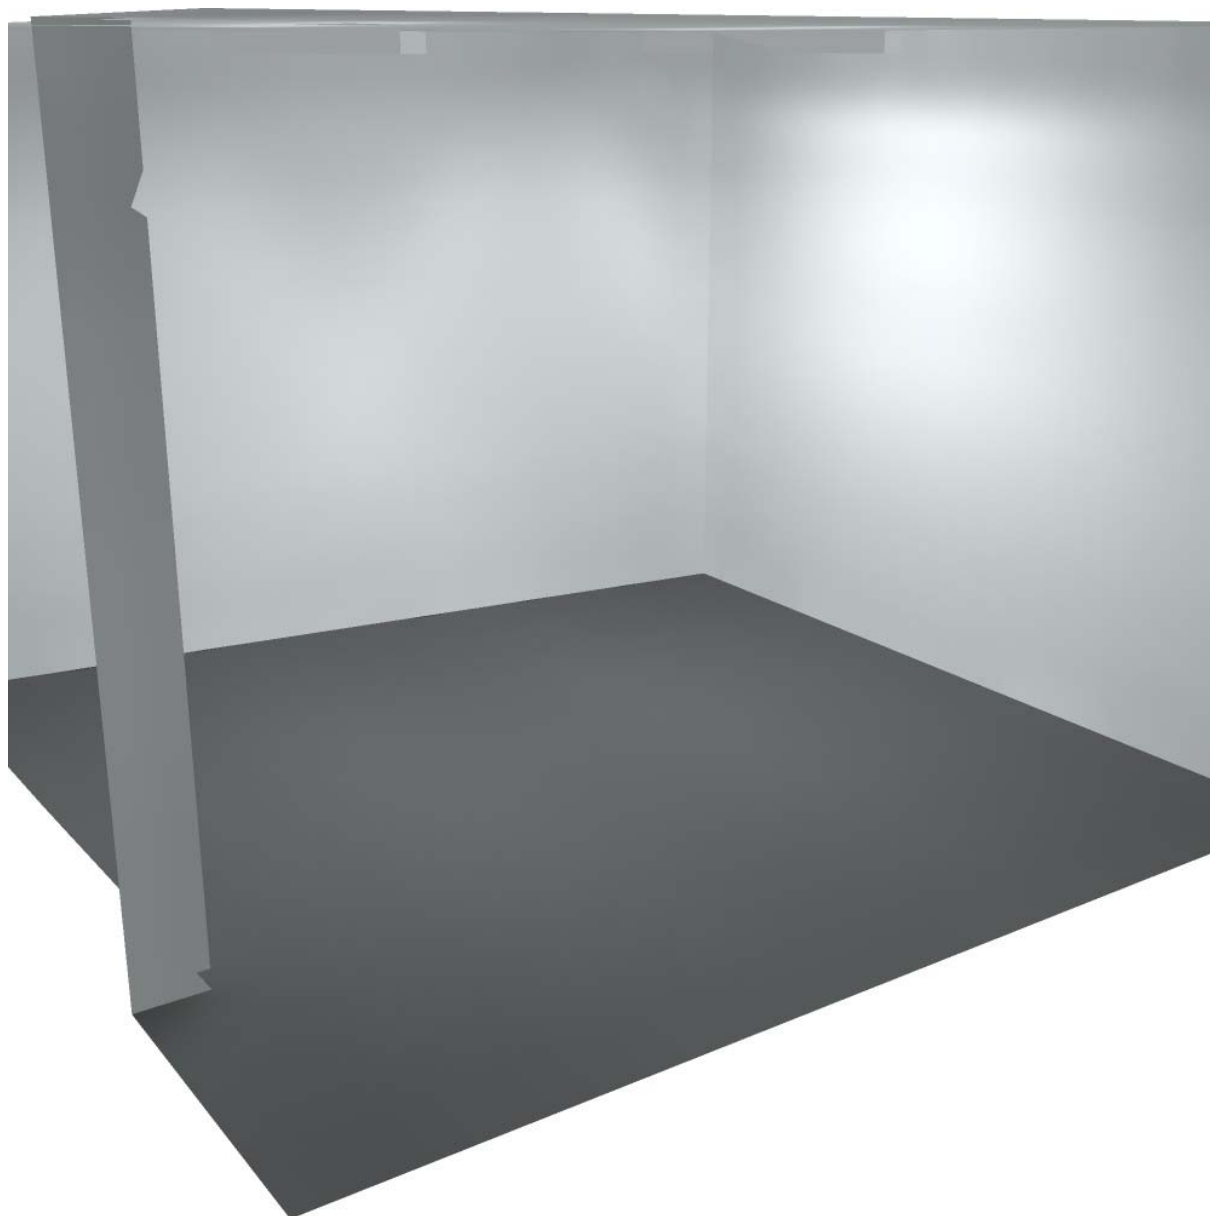


Studio Tecnico Fedrigo P.I. Andrea

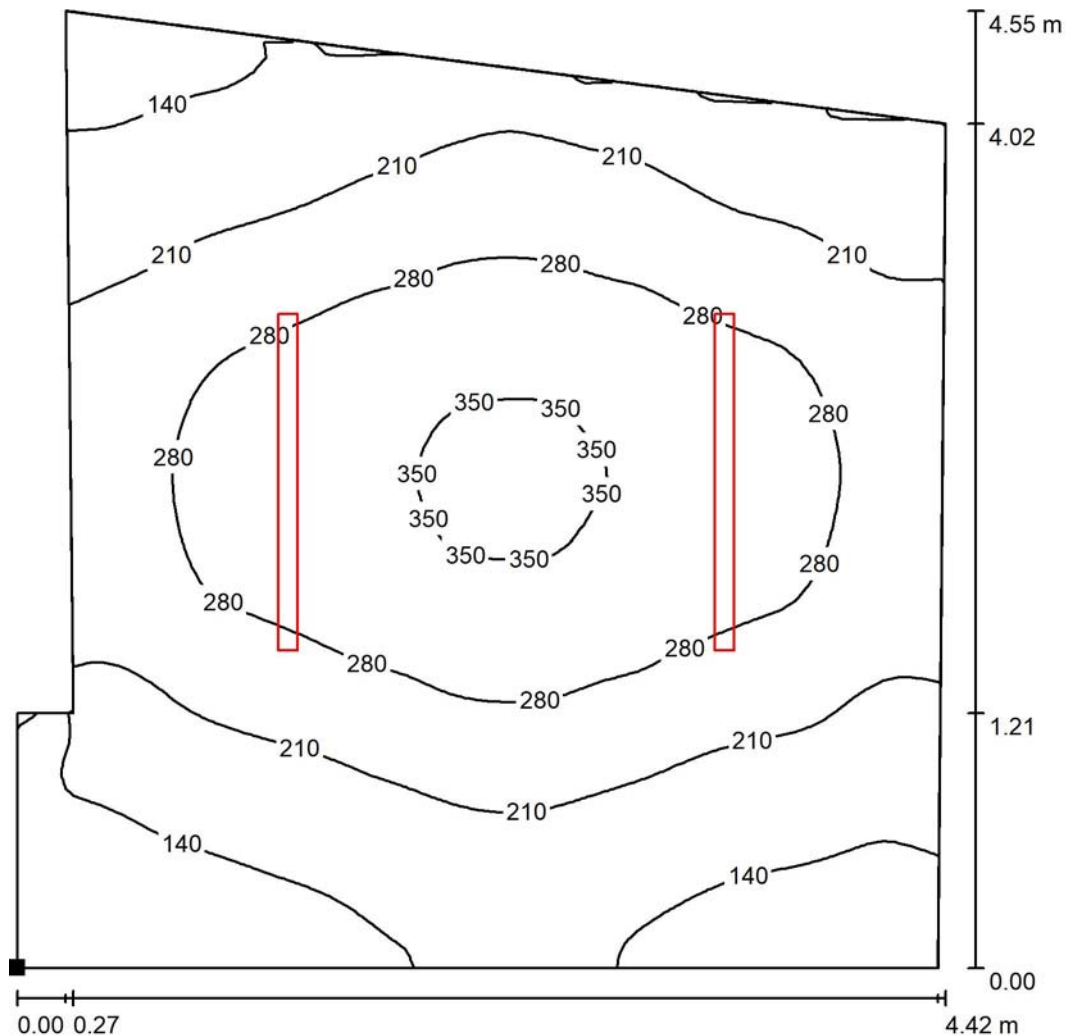
Via P. Ghidoli 3/D  
20010 Vittuone (MI)

Redattore Fedrigo P.I. Andrea  
Telefono 02-90310338  
Fax 02-90311538  
e-Mail info@studiofedrigo.it

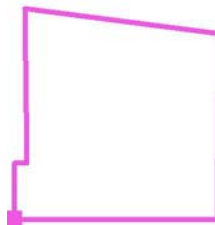
## 045 - LOCALE RIFIUTI / Rendering 3D



Studio Tecnico Fedrigo P.I. Andrea

Via P. Ghidoli 3/D  
20010 Vittuone (MI)Redattore Fedrigo P.I. Andrea  
Telefono 02-90310338  
Fax 02-90311538  
e-Mail info@studiofedrigo.it**045 - LOCALE RIFIUTI / Superficie utile / Isolinee (E)**

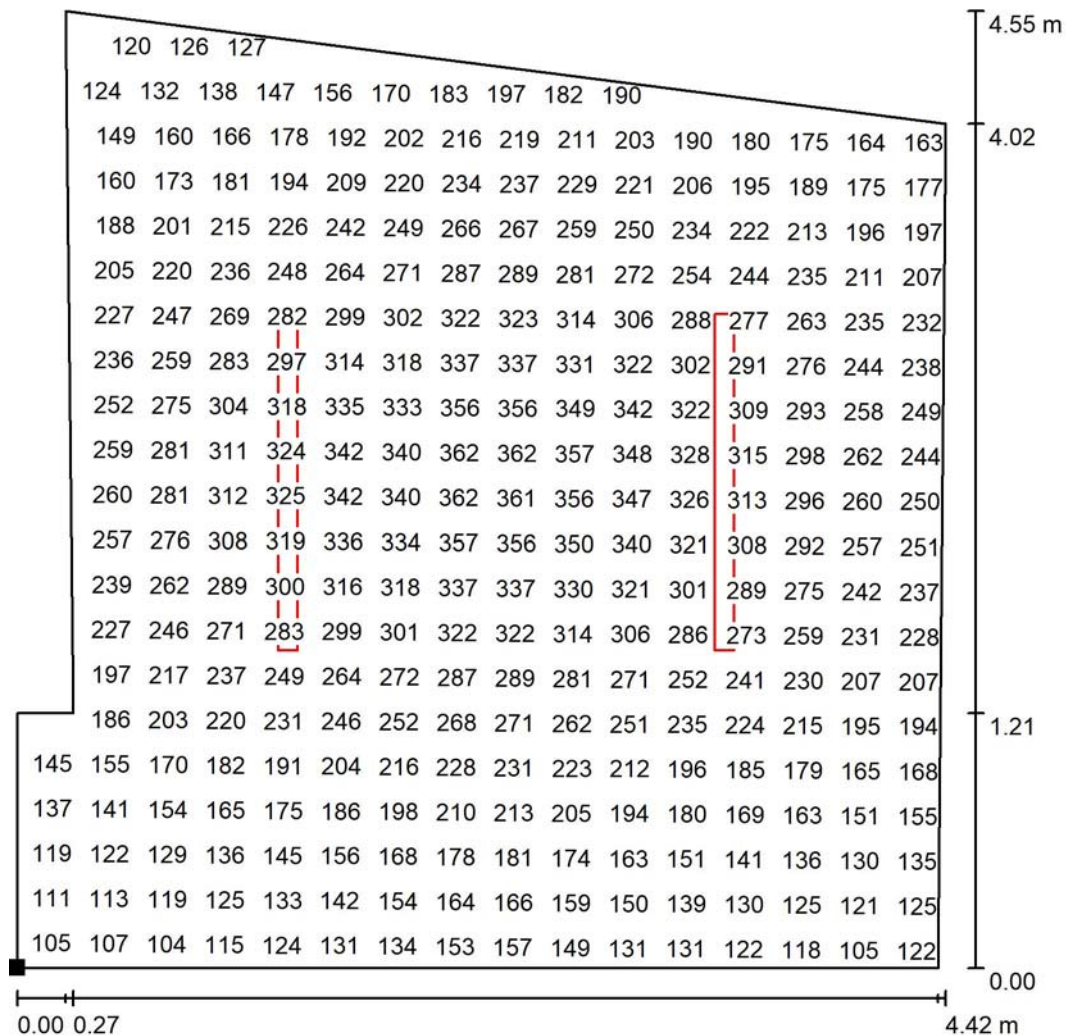
Valori in Lux, Scala 1 : 36

Posizione della superficie nel locale:  
Punto contrassegnato:  
(42.206 m, 47.781 m, 0.850 m)

Reticolo: 64 x 64 Punti

 $E_m$  [lx]  
230 $E_{min}$  [lx]  
46 $E_{max}$  [lx]  
365 $E_{min} / E_m$   
0.200 $E_{min} / E_{max}$   
0.126

Studio Tecnico Fedrigo P.I. Andrea

Via P. Ghidoli 3/D  
20010 Vittuone (MI)Redattore Fedrigo P.I. Andrea  
Telefono 02-90310338  
Fax 02-90311538  
e-Mail info@studiofedrigo.it**045 - LOCALE RIFIUTI / Superficie utile / Grafica dei valori (E)**

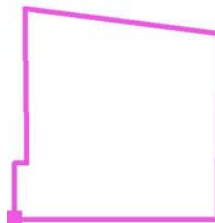
Valori in Lux, Scala 1 : 36

Impossibile visualizzare tutti i valori calcolati.

Posizione della superficie nel locale:

Punto contrassegnato:

(42.206 m, 47.781 m, 0.850 m)



Reticolo: 64 x 64 Punti

 $E_m$  [lx]  
230 $E_{min}$  [lx]  
46 $E_{max}$  [lx]  
365 $E_{min} / E_m$   
0.200 $E_{min} / E_{max}$   
0.126



Studio Tecnico Fedrigo P.I. Andrea

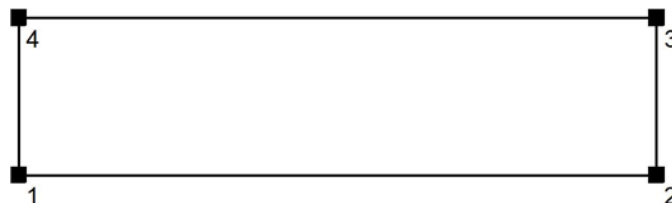
Via P. Ghidoli 3/D  
20010 Vittuone (MI)Redattore Fedrigo P.I. Andrea  
Telefono 02-90310338  
Fax 02-90311538  
e-Mail info@studiofedrigo.it**045 - LOCALE CONTATORI / Protocollo di input**

Altezza della superficie utile: 0.850 m

Zona margine: 0.000 m

Fattore di manutenzione: 0.80

Altezza locale: 3.000 m

Base: 5.88 m<sup>2</sup>

Superficie	Rho [%]	da ( [m]   [m] )	in direzione ( [m]   [m] )	Lunghezza [m]
Pavimento	20	/	/	/
Soffitto	70	/	/	/
Parete 1	50	( 32.850   40.476 )	( 37.750   40.476 )	4.900
Parete 2	50	( 37.750   40.476 )	( 37.750   41.676 )	1.200
Parete 3	50	( 37.750   41.676 )	( 32.850   41.676 )	4.900
Parete 4	50	( 32.850   41.676 )	( 32.850   40.476 )	1.200



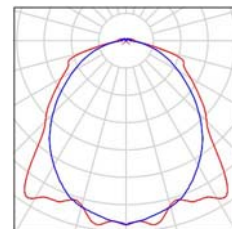
Studio Tecnico Fedrigo P.I. Andrea

Via P. Ghidoli 3/D  
20010 Vittuone (MI)

Redattore Fedrigo P.I. Andrea  
Telefono 02-90310338  
Fax 02-90311538  
e-Mail info@studiofedrigo.it

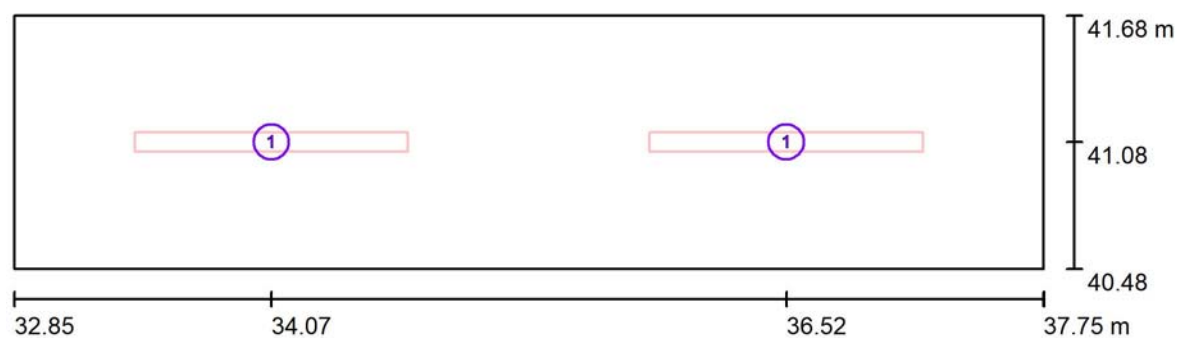
## 045 - LOCALE CONTATORI / Lista pezzi lampade

2 Pezzo      Disano 164701-00 927 Echo - monolampada  
LED - Energy Saving 4000K CRI 80 19W CLD  
Grigio  
Articolo No.: 164701-00  
Flusso luminoso (Lampada): 2870 lm  
Flusso luminoso (Lampadine): 2870 lm  
Potenza lampade: 19.0 W  
Classificazione lampade secondo CIE: 96  
CIE Flux Code: 48 79 94 96 100  
Dotazione: 1 x led5630\_54 (Fattore di correzione  
1.000).





Studio Tecnico Fedrigo P.I. Andrea

Via P. Ghidoli 3/D  
20010 Vittuone (MI)Redattore Fedrigo P.I. Andrea  
Telefono 02-90310338  
Fax 02-90311538  
e-Mail info@studiofedrigo.it**045 - LOCALE CONTATORI / Lampade (planimetria)**

Scala 1 : 36

**Distinta lampade**

No.	Pezzo	Denominazione
1	2	Disano 164701-00 927 Echo - monolampada LED - Energy Saving 4000K CRI 80 19W CLD Grigio



Studio Tecnico Fedrigo P.I. Andrea

Via P. Ghidoli 3/D  
20010 Vittuone (MI)Redattore Fedrigo P.I. Andrea  
Telefono 02-90310338  
Fax 02-90311538  
e-Mail info@studiofedrigo.it**045 - LOCALE CONTATORI / Risultati illuminotecnici**Flusso luminoso sferico: 5740 lm  
Potenza totale: 38.0 W  
Fattore di  
manutenzione: 0.80  
Zona margine: 0.000 m

Superficie	Illuminamenti medi [lx]			Coefficiente di riflessione [%]	Luminanza medio [cd/m²]
	diretto	indiretto	totale		
Superficie utile	169	93	262	/	/
Pavimento	108	67	175	20	11
Soffitto	21	90	111	70	25
Parete 1	110	84	194	50	31
Parete 2	85	80	165	50	26
Parete 3	110	84	194	50	31
Parete 4	85	79	164	50	26

Regolarità sulla superficie utile

 $E_{\min} / E_m$ : 0.694 (1:1) $E_{\min} / E_{\max}$ : 0.609 (1:2)Potenza allacciata specifica:  $6.46 \text{ W/m}^2 = 2.47 \text{ W/m}^2/100 \text{ lx}$  (Base:  $5.88 \text{ m}^2$ )



Studio Tecnico Fedrigo P.I. Andrea

Via P. Ghidoli 3/D  
20010 Vittuone (MI)

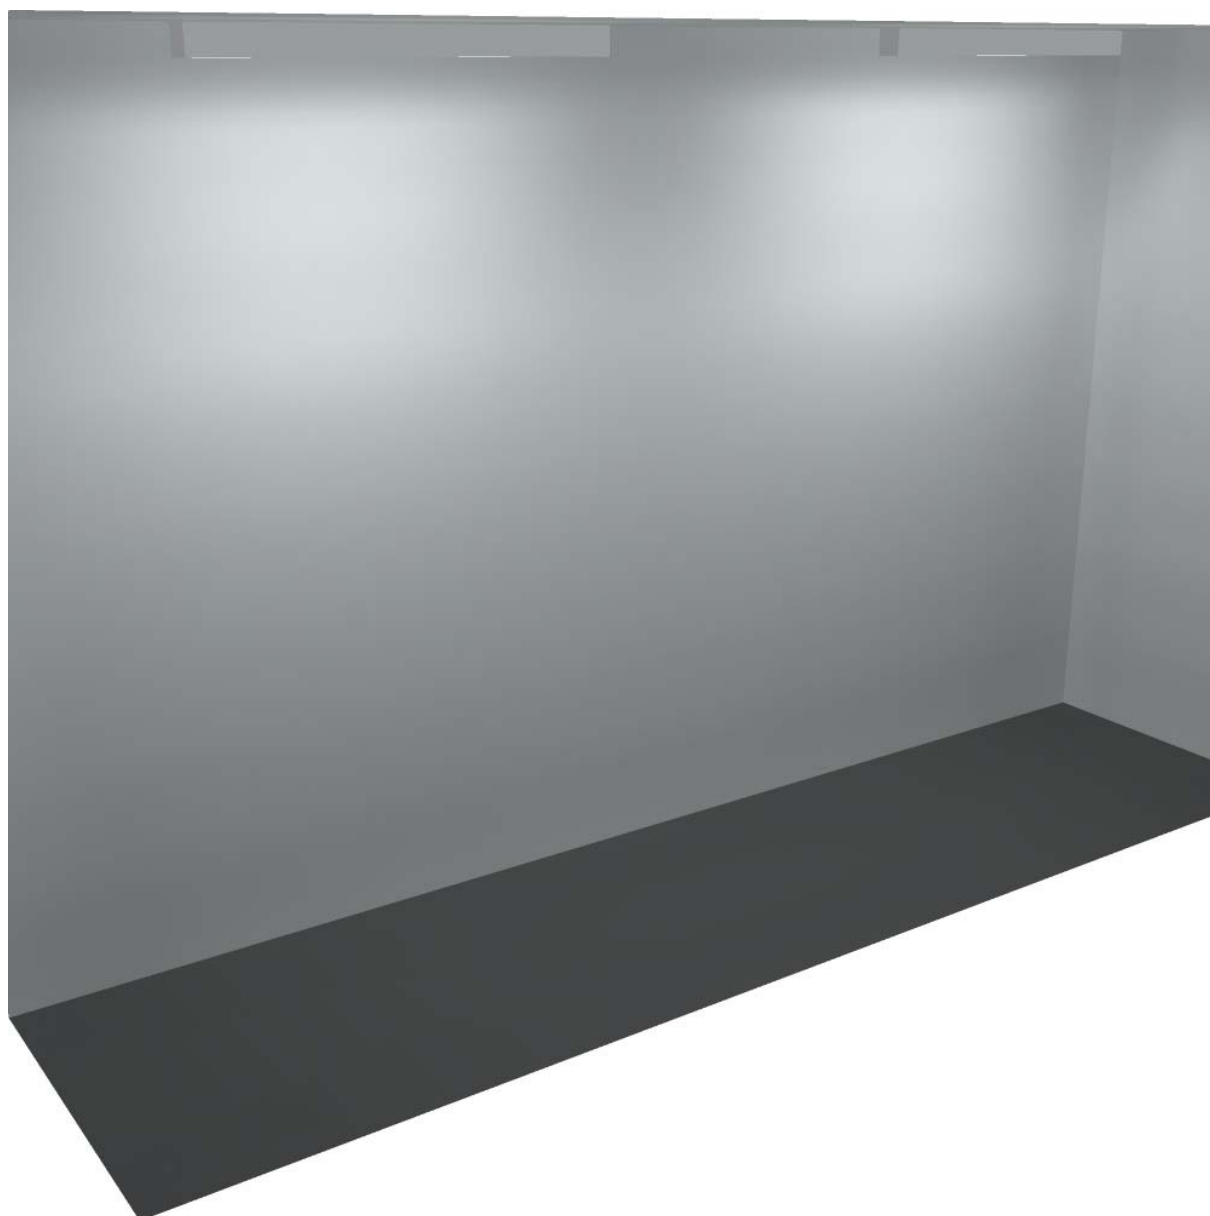
Redattore Fedrigo P.I. Andrea

Telefono 02-90310338

Fax 02-90311538

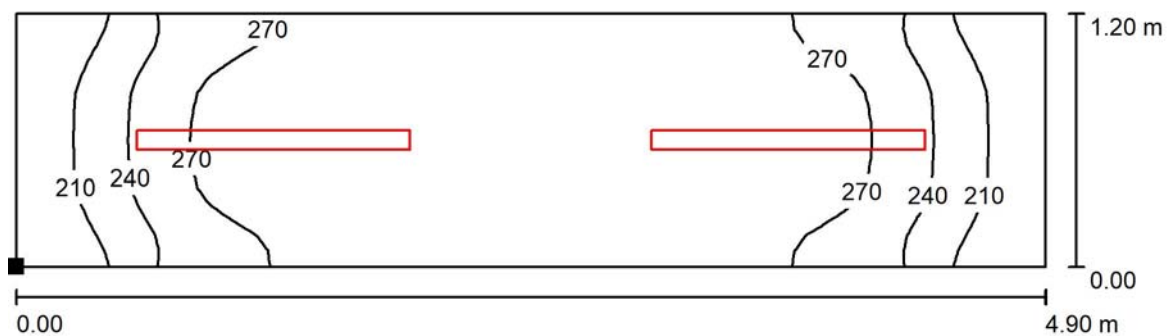
e-Mail [info@studiofedrigo.it](mailto:info@studiofedrigo.it)

## 045 - LOCALE CONTATORI / Rendering 3D





Studio Tecnico Fedrigo P.I. Andrea

Via P. Ghidoli 3/D  
20010 Vittuone (MI)Redattore Fedrigo P.I. Andrea  
Telefono 02-90310338  
Fax 02-90311538  
e-Mail info@studiofedrigo.it**045 - LOCALE CONTATORI / Superficie utile / Isolinee (E)**

Valori in Lux, Scala 1 : 36

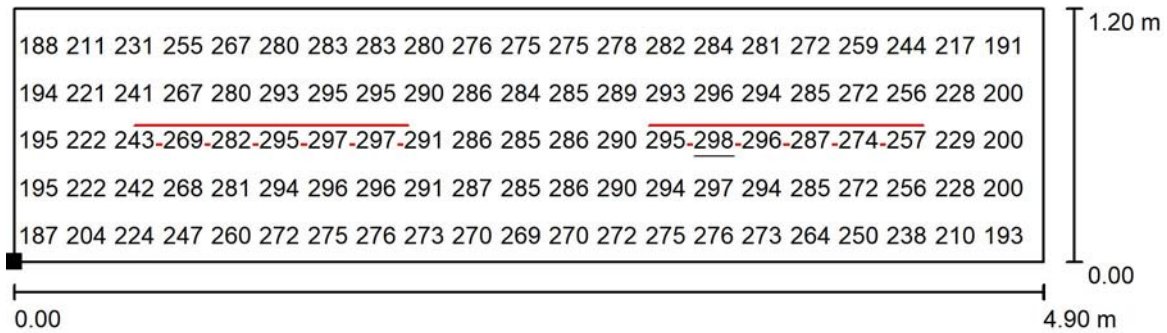
Posizione della superficie nel locale:  
Punto contrassegnato:  
(32.850 m, 40.476 m, 0.850 m)

Reticolo: 64 x 16 Punti

 $E_m$  [lx]  
262 $E_{min}$  [lx]  
182 $E_{max}$  [lx]  
298 $E_{min} / E_m$   
0.694 $E_{min} / E_{max}$   
0.609



Studio Tecnico Fedrigo P.I. Andrea

Via P. Ghidoli 3/D  
20010 Vittuone (MI)Redattore Fedrigo P.I. Andrea  
Telefono 02-90310338  
Fax 02-90311538  
e-Mail info@studiofedrigo.it**045 - LOCALE CONTATORI / Superficie utile / Grafica dei valori (E)**

Valori in Lux, Scala 1 : 36

Impossibile visualizzare tutti i valori calcolati.

Posizione della superficie nel locale:  
Punto contrassegnato:  
(32.850 m, 40.476 m, 0.850 m)

Reticolo: 64 x 16 Punti

 $E_m$  [lx]  
262 $E_{min}$  [lx]  
182 $E_{max}$  [lx]  
298 $E_{min} / E_m$   
0.694 $E_{min} / E_{max}$   
0.609

# MERCATO MONTEGANI

CALCOLO ILLUMINOTECNICO  
AREE COMUNI  
MERCATO MONTEGANI

ILLUMINAZIONE DI SICUREZZA

## PREMESSA:

“LA MARCA E/O I MODELLI DI APPARECCHIATURE CITATE NEL  
PRESENTE ELABORATO SONO DA INTENDERSI COME MERAMENTE  
IDENTIFICATIVE A LIVELLO TECNICO PRESTAZIONALE E  
SOSTITUIBILI CON TIPOLOGIA EQUIVALENTE O MIGLIORATIVA”

Progettista imp. elettrici: Fedrigo P.I. Andrea Marco  
Studio: Studio Tecnico Fedrigo P.I. Andrea  
Timbro e Firma: Fedrigo P.I. Andrea Marco

Data: 14.04.2026  
Redattore: Fedrigo P.I. Andrea



Studio Tecnico Fedrigo P.I. Andrea

Via P. Ghidoli 3/D  
20010 Vittuone (MI)Redattore Fedrigo P.I. Andrea  
Telefono 02-90310338  
Fax 02-90311538  
e-Mail info@studiofedrigo.it

## Indice

## MERCATO MONTEGANI

Copertina progetto	1
Indice	2
<b>OVA OVA48507 Smartled IP65 D3 L/300/1LFP</b>	
Scheda tecnica apparecchio	5
<b>OVA OVA48510 Smartled IP65 D3 L/650/1LFP</b>	
Scheda tecnica apparecchio	6
<b>025 - INGRESSO ATRIO</b>	
Protocollo di input	7
Lista pezzi lampade	8
Lampade (planimetria)	9
Risultati illuminotecnici	10
Rendering 3D	11
<b>Superfici locale</b>	
<b>Superficie utile</b>	
Isolinee (E)	12
Grafica dei valori (E)	13
<b>025 - INGRESSO</b>	
Protocollo di input	14
Lista pezzi lampade	15
Lampade (planimetria)	16
Risultati illuminotecnici	17
Rendering 3D	18
<b>Superfici locale</b>	
<b>Superficie utile</b>	
Isolinee (E)	19
Grafica dei valori (E)	20
<b>023 - PASSAGGIO PARTE 01</b>	
Protocollo di input	21
Lista pezzi lampade	22
Lampade (planimetria)	23
Risultati illuminotecnici	24
Rendering 3D	25
<b>Superfici locale</b>	
<b>Superficie utile</b>	
Isolinee (E)	26
Grafica dei valori (E)	27
<b>023 - PASSAGGIO PARTE 02</b>	
Protocollo di input	28
Lista pezzi lampade	29
Lampade (planimetria)	30
Risultati illuminotecnici	31
Rendering 3D	32
<b>Superfici locale</b>	
<b>Superficie utile</b>	
Isolinee (E)	33
Grafica dei valori (E)	34
<b>028 - INGRESSO</b>	
Protocollo di input	35
Lista pezzi lampade	36
Lampade (planimetria)	37
Risultati illuminotecnici	38
Rendering 3D	39
<b>Superfici locale</b>	



Studio Tecnico Fedrigo P.I. Andrea

Via P. Ghidoli 3/D  
20010 Vittuone (MI)Redattore Fedrigo P.I. Andrea  
Telefono 02-90310338  
Fax 02-90311538  
e-Mail info@studiofedrigo.it

## Indice

<b>Superficie utile</b>	
Isolinee (E)	40
Grafica dei valori (E)	41
<b>029 - ANTIBAGNO</b>	
Protocollo di input	42
Lista pezzi lampade	43
Lampade (planimetria)	44
Risultati illuminotecnici	45
Rendering 3D	46
<b>Superfici locale</b>	
<b>Superficie utile</b>	
Isolinee (E)	47
Grafica dei valori (E)	48
<b>031 - BAGNO DISABILI</b>	
Protocollo di input	49
Lista pezzi lampade	50
Lampade (planimetria)	51
Risultati illuminotecnici	52
Rendering 3D	53
<b>Superfici locale</b>	
<b>Superficie utile</b>	
Isolinee (E)	54
Grafica dei valori (E)	55
<b>034 - FILTRO</b>	
Protocollo di input	56
Lista pezzi lampade	57
Lampade (planimetria)	58
Risultati illuminotecnici	59
Rendering 3D	60
<b>Superfici locale</b>	
<b>Superficie utile</b>	
Isolinee (E)	61
Grafica dei valori (E)	62
<b>035 - BAGNO DISABILI</b>	
Protocollo di input	63
Lista pezzi lampade	64
Lampade (planimetria)	65
Risultati illuminotecnici	66
Rendering 3D	67
<b>Superfici locale</b>	
<b>Superficie utile</b>	
Isolinee (E)	68
Grafica dei valori (E)	69
<b>036 - SPOGLIATOIO MASCHILE</b>	
Protocollo di input	70
Lista pezzi lampade	71
Lampade (planimetria)	72
Risultati illuminotecnici	73
Rendering 3D	74
<b>Superfici locale</b>	
<b>Superficie utile</b>	
Isolinee (E)	75
Grafica dei valori (E)	76
<b>039 - SPOGLIATOIO FEMMINILE</b>	



Studio Tecnico Fedrigo P.I. Andrea

Via P. Ghidoli 3/D  
20010 Vittuone (MI)Redattore Fedrigo P.I. Andrea  
Telefono 02-90310338  
Fax 02-90311538  
e-Mail info@studiofedrigo.it

## Indice

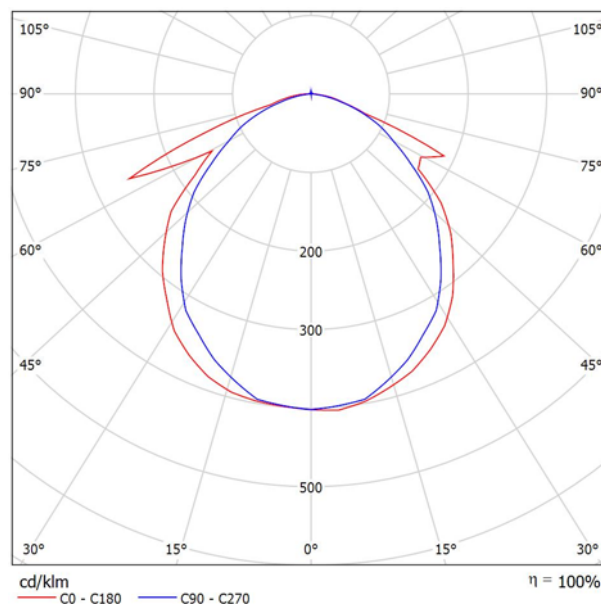
Protocollo di input	77
Lista pezzi lampade	78
Lampade (planimetria)	79
Risultati illuminotecnici	80
Rendering 3D	81
<b>Superfici locale</b>	
<b>Superficie utile</b>	
Isolinee (E)	82
Grafica dei valori (E)	83
<b>044 - LOCALE TECNICO</b>	
Protocollo di input	84
Lista pezzi lampade	85
Lampade (planimetria)	86
Risultati illuminotecnici	87
Rendering 3D	88
<b>Superfici locale</b>	
<b>Superficie utile</b>	
Isolinee (E)	89
Grafica dei valori (E)	90
<b>045 - LOCALE RIFIUTI</b>	
Protocollo di input	91
Lista pezzi lampade	92
Lampade (planimetria)	93
Risultati illuminotecnici	94
Rendering 3D	95
<b>Superfici locale</b>	
<b>Superficie utile</b>	
Isolinee (E)	96
Grafica dei valori (E)	97
<b>045 - LOCALE CONTATORI</b>	
Protocollo di input	98
Lista pezzi lampade	99
Lampade (planimetria)	100
Risultati illuminotecnici	101
Rendering 3D	102
<b>Superfici locale</b>	
<b>Superficie utile</b>	
Isolinee (E)	103
Grafica dei valori (E)	104

Studio Tecnico Fedrigo P.I. Andrea

Via P. Ghidoli 3/D  
20010 Vittuone (MI)Redattore Fedrigo P.I. Andrea  
Telefono 02-90310338  
Fax 02-90311538  
e-Mail info@studiofedrigo.it**OVA OVA48507 Smartled IP65 D3 L/300/1LFP / Scheda tecnica apparecchio**

Emissione luminosa 1:

Per un'immagine della lampada consultare il nostro catalogo lampade.



Classificazione lampade secondo CIE: 99  
CIE Flux Code: 52 82 97 99 100

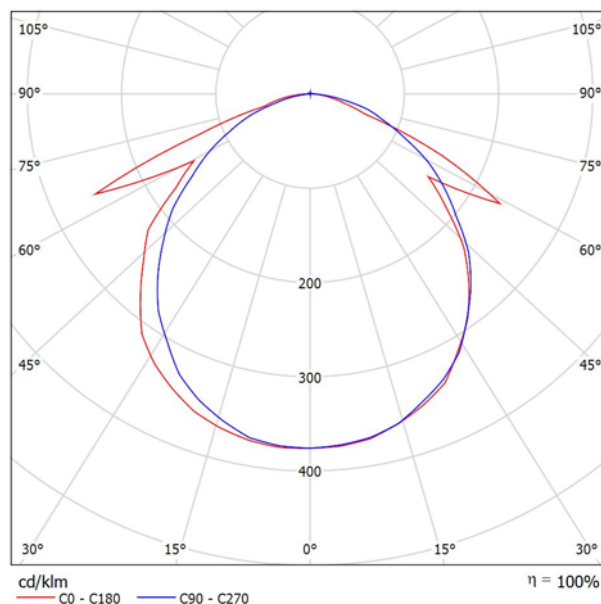
A causa dell'assenza di simmetria, per questa lampada non è possibile rappresentare la tabella UGR.

Studio Tecnico Fedrigo P.I. Andrea

Via P. Ghidoli 3/D  
20010 Vittuone (MI)Redattore Fedrigo P.I. Andrea  
Telefono 02-90310338  
Fax 02-90311538  
e-Mail info@studiofedrigo.it**OVA OVA48510 Smartled IP65 D3 L/650/1LFP / Scheda tecnica apparecchio**

Emissione luminosa 1:

Per un'immagine della lampada consultare il nostro catalogo lampade.



Classificazione lampade secondo CIE: 99  
CIE Flux Code: 50 80 97 99 100

A causa dell'assenza di simmetria, per questa lampada non è possibile rappresentare la tabella UGR.



Studio Tecnico Fedrigo P.I. Andrea

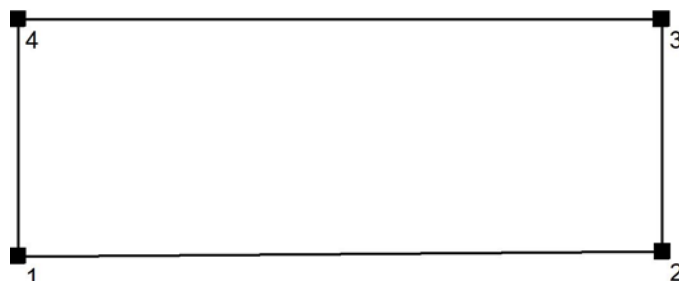
Via P. Ghidoli 3/D  
20010 Vittuone (MI)Redattore Fedrigo P.I. Andrea  
Telefono 02-90310338  
Fax 02-90311538  
e-Mail info@studiofedrigo.it**025 - INGRESSO ATRIO / Protocollo di input**

Altezza della superficie utile: 0.850 m

Zona margine: 0.000 m

Fattore di manutenzione: 0.80

Altezza locale: 4.500 m

Base: 4.20 m<sup>2</sup>

Superficie	Rho [%]	da ( [m]   [m] )	in direzione ( [m]   [m] )	Lunghezza [m]
Pavimento	20	/	/	/
Soffitto	70	/	/	/
Parete 1	50	( 38.788   9.422 )	( 42.199   9.446 )	3.411
Parete 2	50	( 42.199   9.446 )	( 42.194   10.667 )	1.220
Parete 3	50	( 42.194   10.667 )	( 38.788   10.667 )	3.406
Parete 4	50	( 38.788   10.667 )	( 38.788   9.422 )	1.245



Studio Tecnico Fedrigo P.I. Andrea

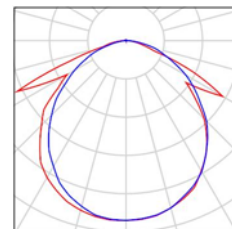
Via P. Ghidoli 3/D  
20010 Vittuone (MI)

Redattore Fedrigo P.I. Andrea  
Telefono 02-90310338  
Fax 02-90311538  
e-Mail [info@studiofedrigo.it](mailto:info@studiofedrigo.it)

## 025 - INGRESSO ATRIO / Lista pezzi lampade

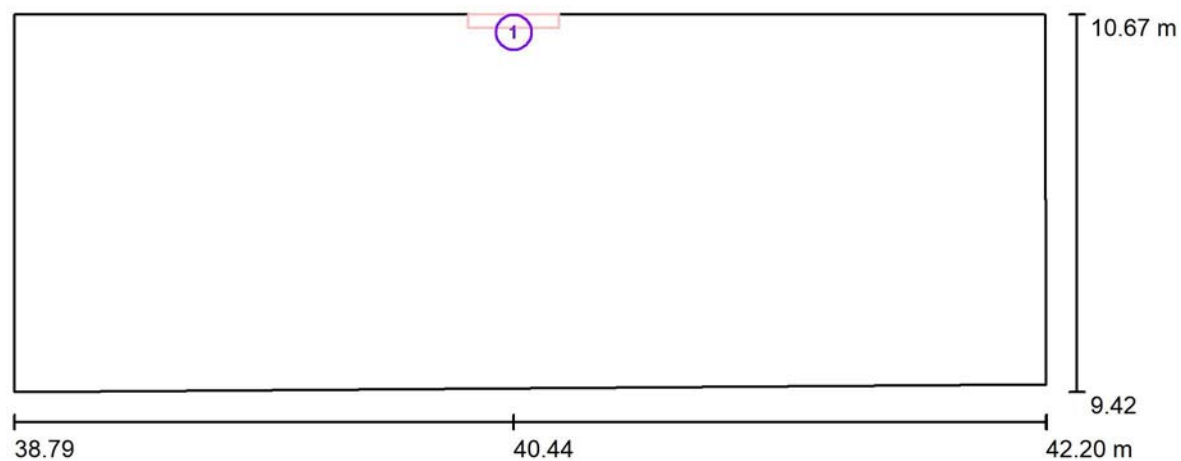
1 Pezzo OVA OVA48510 Smartled IP65 D3 L/650/1LFP  
Articolo No.: OVA48510  
Flusso luminoso (Lampada): 660 lm  
Flusso luminoso (Lampadine): 661 lm  
Potenza lampade: 6.0 W  
Classificazione lampade secondo CIE: 99  
CIE Flux Code: 50 80 97 99 100  
Dotazione: 1 x LED 20 Smart 700 (Fattore di  
correzione 1.000).

Per un'immagine della  
lampada consultare il  
nostro catalogo  
lampade.





Studio Tecnico Fedrigo P.I. Andrea

Via P. Ghidoli 3/D  
20010 Vittuone (MI)Redattore Fedrigo P.I. Andrea  
Telefono 02-90310338  
Fax 02-90311538  
e-Mail info@studiofedrigo.it**025 - INGRESSO ATRIO / Lampade (planimetria)**

Scala 1 : 25

**Distinta lampade**

No.	Pezzo	Denominazione
1	1	OVA OVA48510 Smartled IP65 D3 L/650/1LFP



Studio Tecnico Fedrigo P.I. Andrea

Via P. Ghidoli 3/D  
20010 Vittuone (MI)Redattore Fedrigo P.I. Andrea  
Telefono 02-90310338  
Fax 02-90311538  
e-Mail info@studiofedrigo.it**025 - INGRESSO ATRIO / Risultati illuminotecnici**Flusso luminoso sferico: 660 lm  
Potenza totale: 6.0 W  
Fattore di  
manutenzione: 0.80  
Zona margine: 0.000 m

Superficie	Illuminamenti medi [lx]			Coefficiente di riflessione [%]	Luminanza medio [cd/m²]
	diretto	indiretto	totale		
Superficie utile	8.07	12	20	/	/
Pavimento	2.34	7.78	10	20	0.64
Soffitto	5.58	9.83	15	70	3.43
Parete 1	28	7.86	36	50	5.70
Parete 2	4.69	9.74	14	50	2.30
Parete 3	0.24	14	15	50	2.33
Parete 4	6.58	10	17	50	2.69

Regolarità sulla superficie utile

 $E_{\min} / E_m$ : 0.446 (1:2) $E_{\min} / E_{\max}$ : 0.190 (1:5)Potenza allacciata specifica:  $1.43 \text{ W/m}^2 = 7.16 \text{ W/m}^2/100 \text{ lx}$  (Base:  $4.20 \text{ m}^2$ )

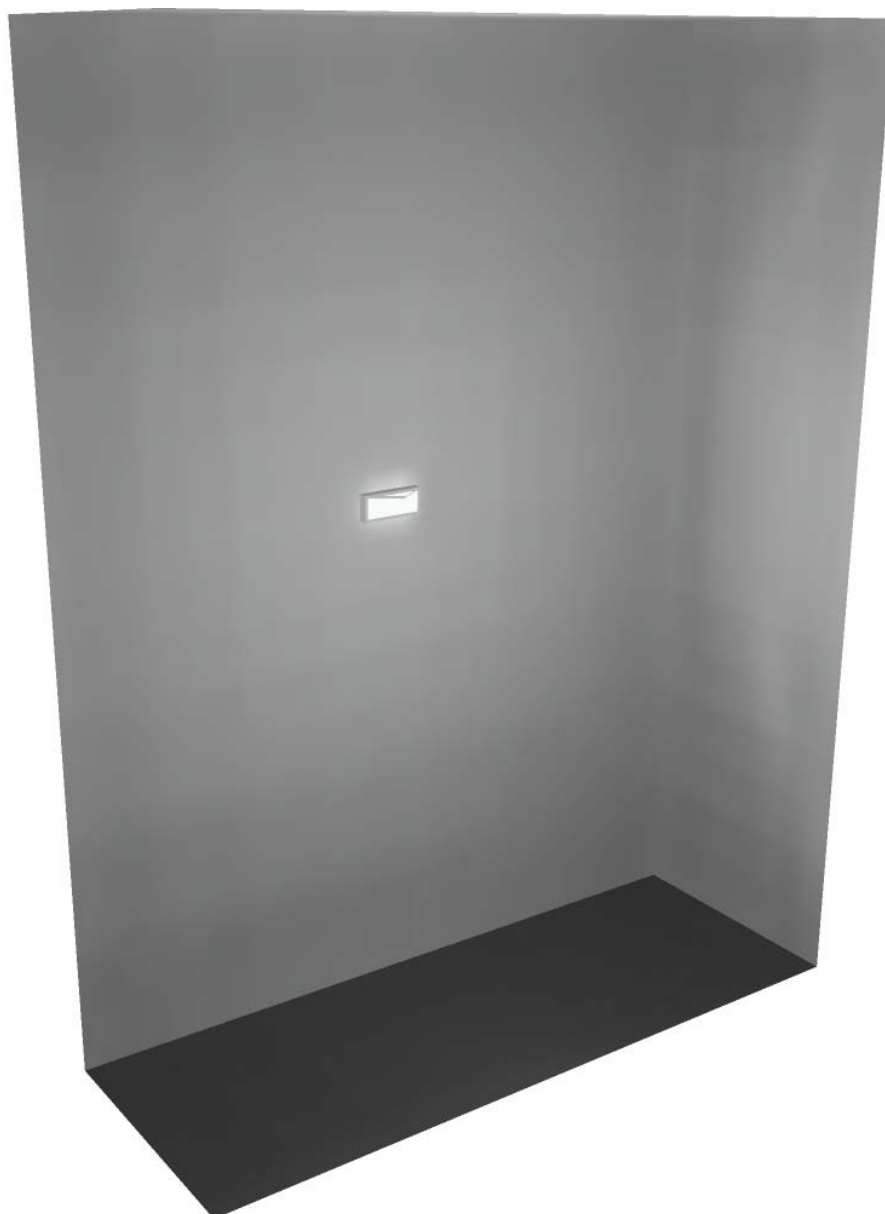


Studio Tecnico Fedrigo P.I. Andrea

Via P. Ghidoli 3/D  
20010 Vittuone (MI)

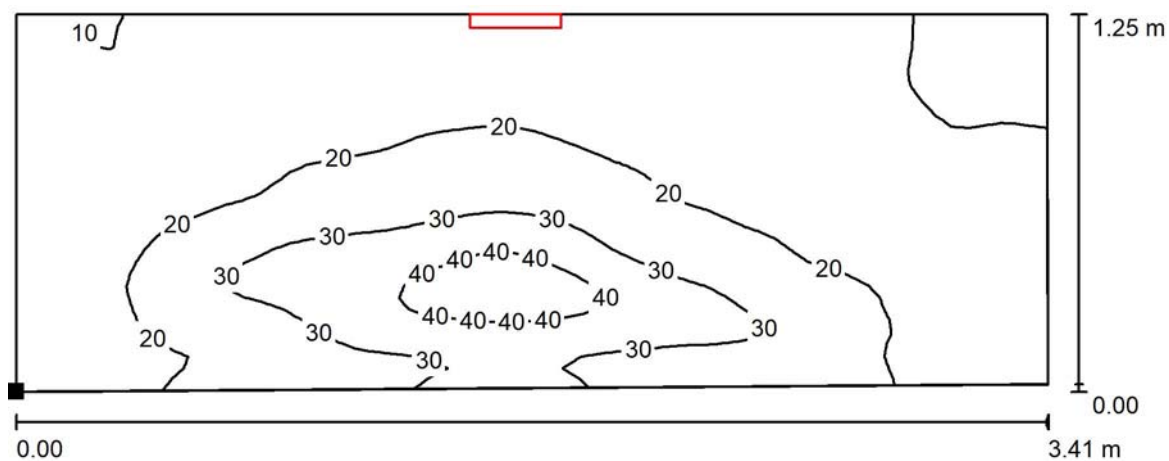
Redattore Fedrigo P.I. Andrea  
Telefono 02-90310338  
Fax 02-90311538  
e-Mail [info@studiofedrigo.it](mailto:info@studiofedrigo.it)

## 025 - INGRESSO ATRIO / Rendering 3D





Studio Tecnico Fedrigo P.I. Andrea

Via P. Ghidoli 3/D  
20010 Vittuone (MI)Redattore Fedrigo P.I. Andrea  
Telefono 02-90310338  
Fax 02-90311538  
e-Mail info@studiofedrigo.it**025 - INGRESSO ATRIO / Superficie utile / Isolinee (E)**

Valori in Lux, Scala 1 : 25

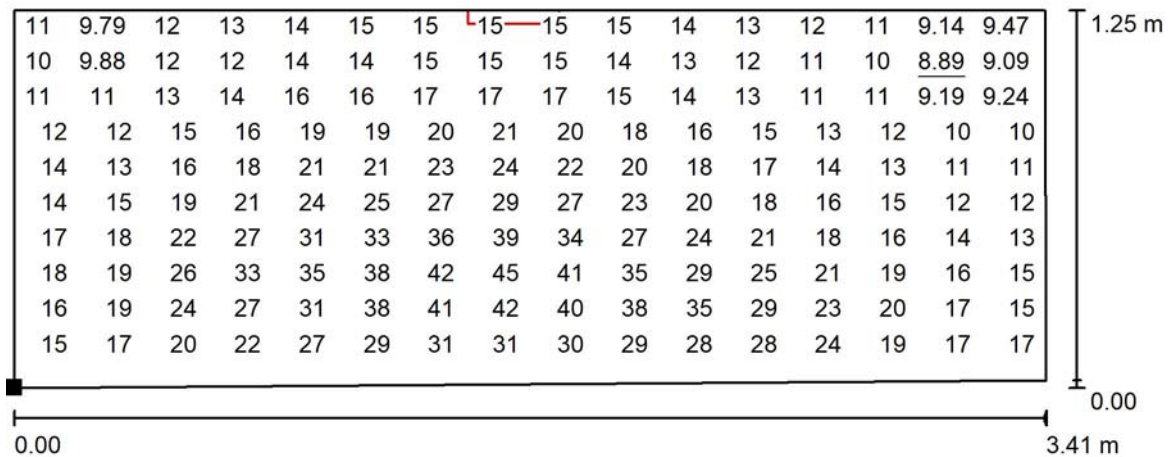
Posizione della superficie nel locale:  
Punto contrassegnato:  
(38.788 m, 9.422 m, 0.850 m)

Reticolo: 64 x 32 Punti

 $E_m$  [lx]  
20 $E_{min}$  [lx]  
8.89 $E_{max}$  [lx]  
47 $E_{min} / E_m$   
0.446 $E_{min} / E_{max}$   
0.190



Studio Tecnico Fedrigo P.I. Andrea

Via P. Ghidoli 3/D  
20010 Vittuone (MI)Redattore Fedrigo P.I. Andrea  
Telefono 02-90310338  
Fax 02-90311538  
e-Mail info@studiofedrigo.it**025 - INGRESSO ATRIO / Superficie utile / Grafica dei valori (E)**

Valori in Lux, Scala 1 : 25

Impossibile visualizzare tutti i valori calcolati.

Posizione della superficie nel locale:

Punto contrassegnato:

(38.788 m, 9.422 m, 0.850 m)



Reticolo: 64 x 32 Punti

 $E_m$  [lx]  
20 $E_{min}$  [lx]  
8.89 $E_{max}$  [lx]  
47 $E_{min} / E_m$   
0.446 $E_{min} / E_{max}$   
0.190



Studio Tecnico Fedrigo P.I. Andrea

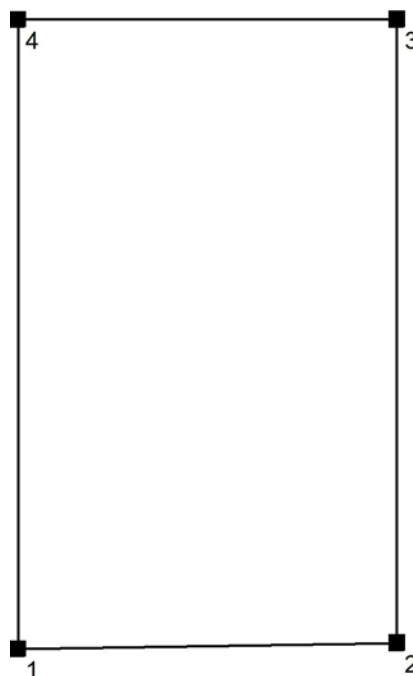
Via P. Ghidoli 3/D  
20010 Vittuone (MI)Redattore Fedrigo P.I. Andrea  
Telefono 02-90310338  
Fax 02-90311538  
e-Mail info@studiofedrigo.it**025 - INGRESSO / Protocollo di input**

Altezza della superficie utile: 0.850 m

Zona margine: 0.000 m

Fattore di manutenzione: 0.80

Altezza locale: 4.500 m

Base: 14.88 m<sup>2</sup>

Superficie	Rho [%]	da ( [m]   [m] )	in direzione ( [m]   [m] )	Lunghezza [m]
Pavimento	20	/	/	/
Soffitto	70	/	/	/
Parete 1	50	( 39.049   10.720 )	( 42.049   10.768 )	3.000
Parete 2	50	( 42.049   10.768 )	( 42.049   15.705 )	4.937
Parete 3	50	( 42.049   15.705 )	( 39.049   15.705 )	3.000
Parete 4	50	( 39.049   15.705 )	( 39.049   10.720 )	4.985



Studio Tecnico Fedrigo P.I. Andrea

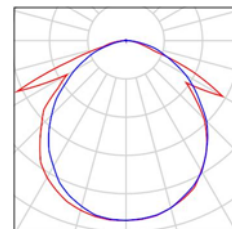
Via P. Ghidoli 3/D  
20010 Vittuone (MI)

Redattore Fedrigo P.I. Andrea  
Telefono 02-90310338  
Fax 02-90311538  
e-Mail [info@studiofedrigo.it](mailto:info@studiofedrigo.it)

## 025 - INGRESSO / Lista pezzi lampade

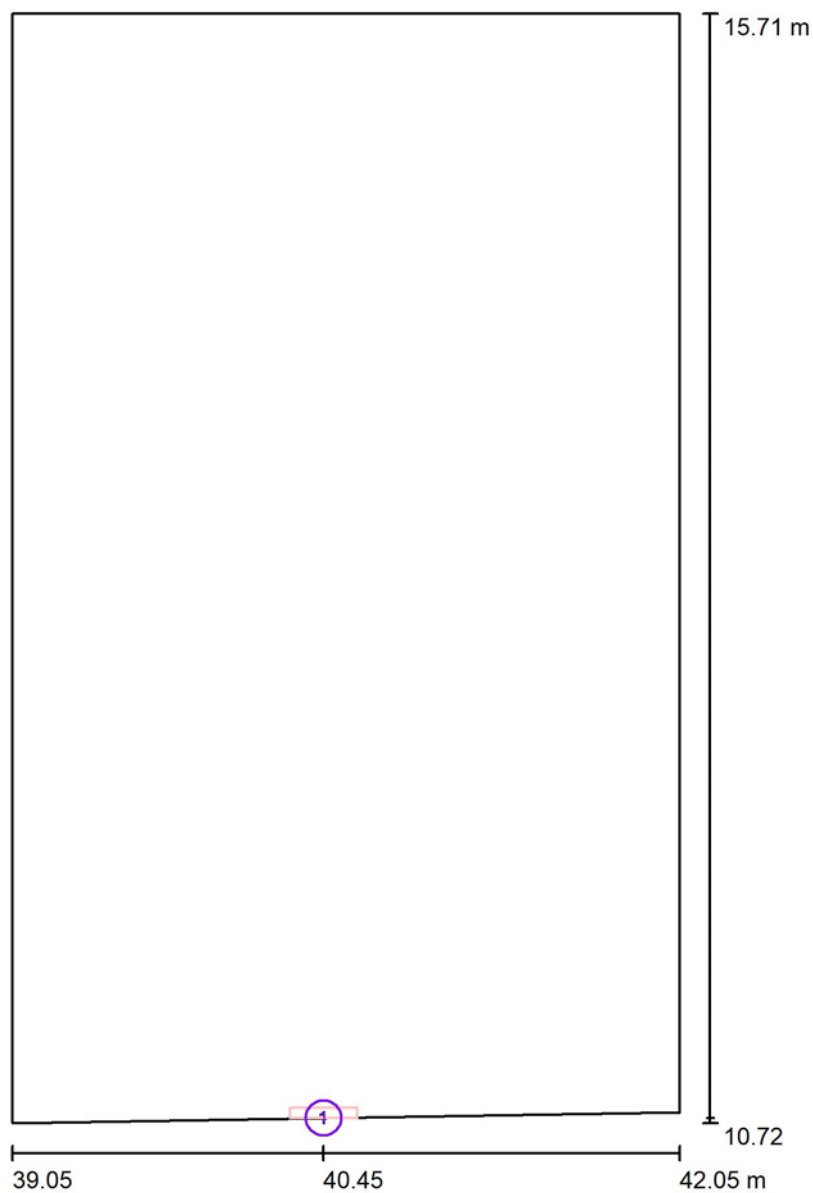
1 Pezzo OVA OVA48510 Smartled IP65 D3 L/650/1LFP  
Articolo No.: OVA48510  
Flusso luminoso (Lampada): 660 lm  
Flusso luminoso (Lampadine): 661 lm  
Potenza lampade: 6.0 W  
Classificazione lampade secondo CIE: 99  
CIE Flux Code: 50 80 97 99 100  
Dotazione: 1 x LED 20 Smart 700 (Fattore di  
correzione 1.000).

Per un'immagine della  
lampada consultare il  
nostro catalogo  
lampade.





Studio Tecnico Fedrigo P.I. Andrea

Via P. Ghidoli 3/D  
20010 Vittuone (MI)Redattore Fedrigo P.I. Andrea  
Telefono 02-90310338  
Fax 02-90311538  
e-Mail info@studiofedrigo.it**025 - INGRESSO / Lampade (planimetria)**

Scala 1 : 34

**Distinta lampade**

No.	Pezzo	Denominazione
1	1	OVA OVA48510 Smartled IP65 D3 L/650/1LFP



Studio Tecnico Fedrigo P.I. Andrea

Via P. Ghidoli 3/D  
20010 Vittuone (MI)Redattore Fedrigo P.I. Andrea  
Telefono 02-90310338  
Fax 02-90311538  
e-Mail info@studiofedrigo.it**025 - INGRESSO / Risultati illuminotecnici**Flusso luminoso sferico: 660 lm  
Potenza totale: 6.0 W  
Fattore di  
manutenzione: 0.80  
Zona margine: 0.000 m

Superficie	Illuminamenti medi [lx]			Coefficiente di riflessione [%]	Luminanza medio [cd/m²]
	diretto	indiretto	totale		
Superficie utile	7.17	5.93	13	/	/
Pavimento	4.51	5.10	9.61	20	0.61
Soffitto	6.02	4.80	11	70	2.41
Parete 1	0.28	5.57	5.84	50	0.93
Parete 2	6.16	5.00	11	50	1.78
Parete 3	6.78	4.53	11	50	1.80
Parete 4	6.21	4.96	11	50	1.78

Regolarità sulla superficie utile

 $E_{\min} / E_m$ : 0.364 (1:3) $E_{\min} / E_{\max}$ : 0.127 (1:8)Potenza allacciata specifica:  $0.40 \text{ W/m}^2 = 3.08 \text{ W/m}^2/100 \text{ lx}$  (Base:  $14.88 \text{ m}^2$ )



Studio Tecnico Fedrigo P.I. Andrea

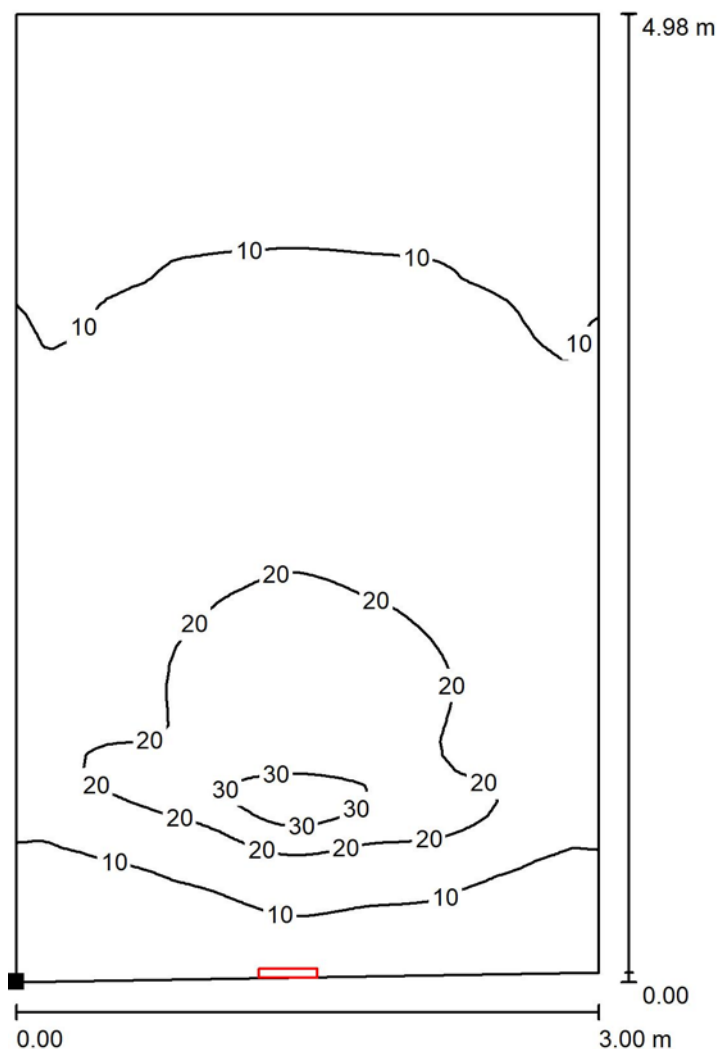
Via P. Ghidoli 3/D  
20010 Vittuone (MI)

Redattore Fedrigo P.I. Andrea  
Telefono 02-90310338  
Fax 02-90311538  
e-Mail [info@studiofedrigo.it](mailto:info@studiofedrigo.it)

## 025 - INGRESSO / Rendering 3D



Studio Tecnico Fedrigo P.I. Andrea

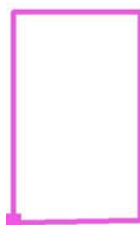
Via P. Ghidoli 3/D  
20010 Vittuone (MI)Redattore Fedrigo P.I. Andrea  
Telefono 02-90310338  
Fax 02-90311538  
e-Mail info@studiofedrigo.it**025 - INGRESSO / Superficie utile / Isolinee (E)**

Valori in Lux, Scala 1 : 39

Posizione della superficie nel locale:

Punto contrassegnato:

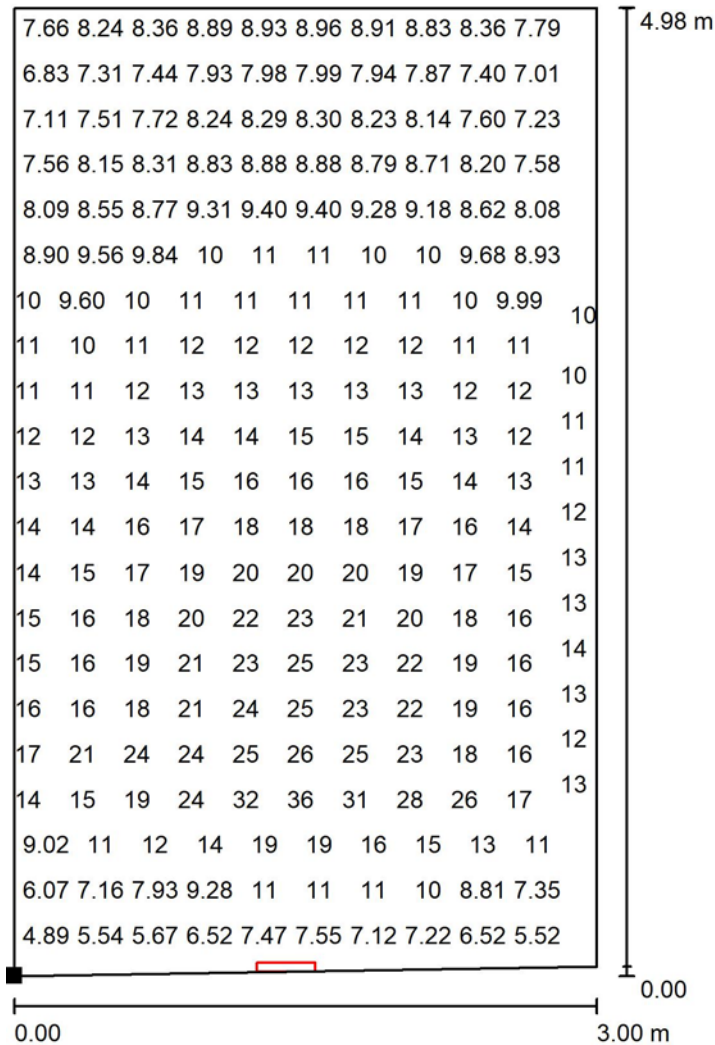
(39.049 m, 10.720 m, 0.850 m)



Reticolo: 64 x 64 Punti

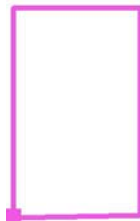
 $E_m$  [lx]  
13 $E_{min}$  [lx]  
4.77 $E_{max}$  [lx]  
38 $E_{min} / E_m$   
0.364 $E_{min} / E_{max}$   
0.127

Studio Tecnico Fedrigo P.I. Andrea

Via P. Ghidoli 3/D  
20010 Vittuone (MI)Redattore Fedrigo P.I. Andrea  
Telefono 02-90310338  
Fax 02-90311538  
e-Mail info@studiofedrigo.it**025 - INGRESSO / Superficie utile / Grafica dei valori (E)**

Valori in Lux, Scala 1 : 39

Impossibile visualizzare tutti i valori calcolati.

Posizione della superficie nel locale:  
Punto contrassegnato:  
(39.049 m, 10.720 m, 0.850 m)

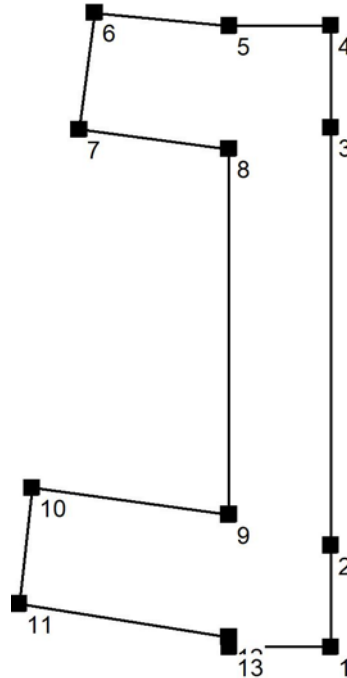
Reticolo: 64 x 64 Punti

 $E_m$  [lx]  
13 $E_{min}$  [lx]  
4.77 $E_{max}$  [lx]  
38 $E_{min} / E_m$   
0.364 $E_{min} / E_{max}$   
0.127

Studio Tecnico Fedrigo P.I. Andrea

Via P. Ghidoli 3/D  
20010 Vittuone (MI)Redattore Fedrigo P.I. Andrea  
Telefono 02-90310338  
Fax 02-90311538  
e-Mail info@studiofedrigo.it**023 - PASSAGGIO PARTE 01 / Protocollo di input**Altezza della superficie utile: 0.850 m  
Zona margine: 0.000 m

Fattore di manutenzione: 0.80

Altezza locale: 4.500 m  
Base: 90.79 m<sup>2</sup>

Superficie	Rho [%]	da ( [m]   [m] )	in direzione ( [m]   [m] )	Lunghezza [m]
Pavimento	20	/	/	/
Soffitto	70	/	/	/
Parete 1	50	( 21.293   15.705 )	( 21.293   18.705 )	3.000
Parete 2	50	( 21.293   18.705 )	( 21.293   30.996 )	12.290
Parete 3	50	( 21.293   30.996 )	( 21.293   33.995 )	3.000
Parete 4	50	( 21.293   33.995 )	( 18.300   33.984 )	2.993
Parete 5	50	( 18.300   33.984 )	( 14.348   34.363 )	3.971
Parete 6	50	( 14.348   34.363 )	( 13.896   30.936 )	3.457
Parete 7	50	( 13.896   30.936 )	( 18.293   30.363 )	4.435
Parete 8	50	( 18.293   30.363 )	( 18.293   19.609 )	10.754
Parete 9	50	( 18.293   19.609 )	( 12.508   20.400 )	5.839
Parete 10	50	( 12.508   20.400 )	( 12.129   16.986 )	3.435
Parete 11	50	( 12.129   16.986 )	( 18.293   16.005 )	6.242
Parete 12	50	( 18.293   16.005 )	( 18.299   15.705 )	0.299
Parete 13	50	( 18.299   15.705 )	( 21.293   15.705 )	2.994



Studio Tecnico Fedrigo P.I. Andrea

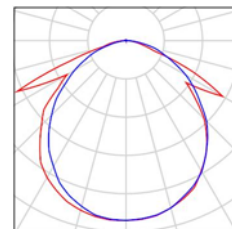
Via P. Ghidoli 3/D  
20010 Vittuone (MI)

Redattore Fedrigo P.I. Andrea  
Telefono 02-90310338  
Fax 02-90311538  
e-Mail info@studiofedrigo.it

## 023 - PASSAGGIO PARTE 01 / Lista pezzi lampade

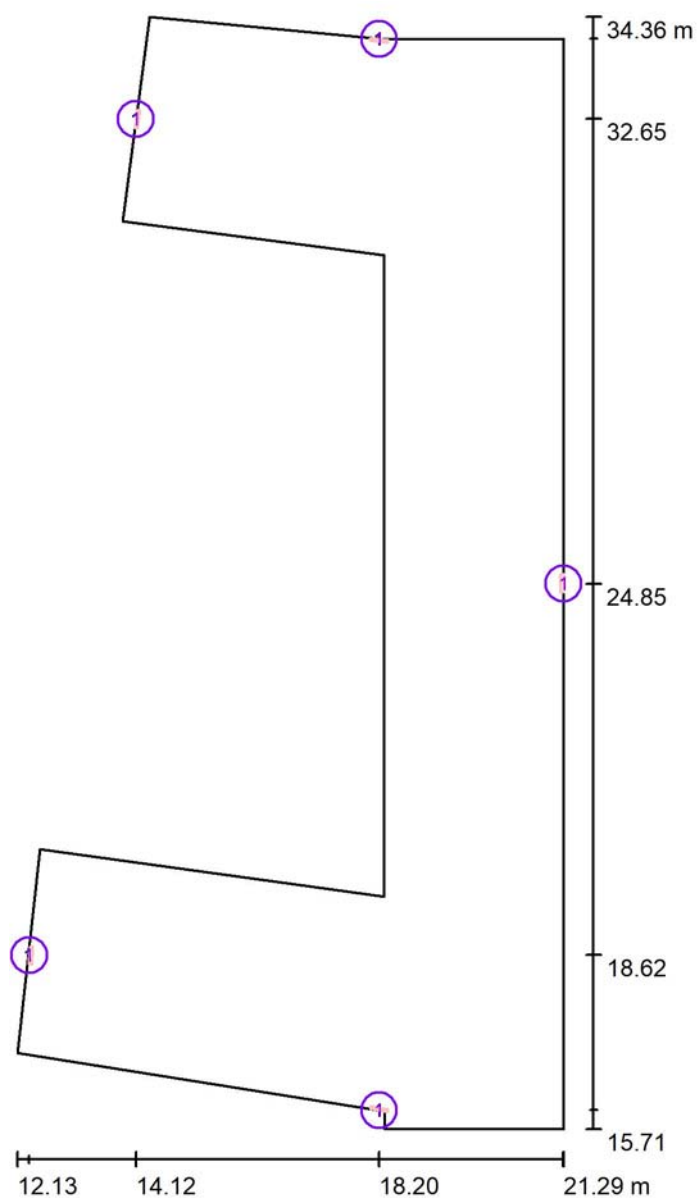
5 Pezzo OVA OVA48510 Smartled IP65 D3 L/650/1LFP  
Articolo No.: OVA48510  
Flusso luminoso (Lampada): 660 lm  
Flusso luminoso (Lampadine): 661 lm  
Potenza lampade: 6.0 W  
Classificazione lampade secondo CIE: 99  
CIE Flux Code: 50 80 97 99 100  
Dotazione: 1 x LED 20 Smart 700 (Fattore di  
correzione 1.000).

Per un'immagine della  
lampada consultare il  
nostro catalogo  
lampade.





Studio Tecnico Fedrigo P.I. Andrea

Via P. Ghidoli 3/D  
20010 Vittuone (MI)Redattore Fedrigo P.I. Andrea  
Telefono 02-90310338  
Fax 02-90311538  
e-Mail info@studiofedrigo.it**023 - PASSAGGIO PARTE 01 / Lampade (planimetria)**

Scala 1 : 127

**Distinta lampade**

No.	Pezzo	Denominazione
1	5	OVA OVA48510 Smartled IP65 D3 L/650/1LFP



Studio Tecnico Fedrigo P.I. Andrea

Via P. Ghidoli 3/D  
20010 Vittuone (MI)Redattore Fedrigo P.I. Andrea  
Telefono 02-90310338  
Fax 02-90311538  
e-Mail info@studiofedrigo.it**023 - PASSAGGIO PARTE 01 / Risultati illuminotecnici**Flusso luminoso sferico: 3301 lm  
Potenza totale: 30.0 W  
Fattore di  
manutenzione: 0.80  
Zona margine: 0.000 m

Superficie	Illuminamenti medi [lx]			Coefficiente di riflessione [%]	Luminanza medio [cd/m²]
	diretto	indiretto	totale		
Superficie utile	7.61	6.32	14	/	/
Pavimento	5.42	6.00	11	20	0.73
Soffitto	6.85	4.70	12	70	2.57
Parete 1	6.63	4.40	11	50	1.76
Parete 2	3.18	5.18	8.37	50	1.33
Parete 3	5.57	5.25	11	50	1.72
Parete 4	1.98	5.75	7.73	50	1.23
Parete 5	5.96	7.32	13	50	2.11
Parete 6	2.06	6.99	9.05	50	1.44
Parete 7	14	6.44	21	50	3.31
Parete 8	6.75	4.41	11	50	1.78
Parete 9	9.54	5.12	15	50	2.33
Parete 10	0.68	5.52	6.20	50	0.99
Parete 11	4.74	5.68	10	50	1.66
Parete 12	0.11	3.72	3.84	50	0.61
Parete 13	1.43	5.08	6.50	50	1.04

Regolarità sulla superficie utile

 $E_{\min} / E_{\max}$ : 0.338 (1:3) $E_{\min} / E_{\max}$ : 0.110 (1:9)Potenza allacciata specifica:  $0.33 \text{ W/m}^2 = 2.37 \text{ W/m}^2/100 \text{ lx}$  (Base:  $90.79 \text{ m}^2$ )

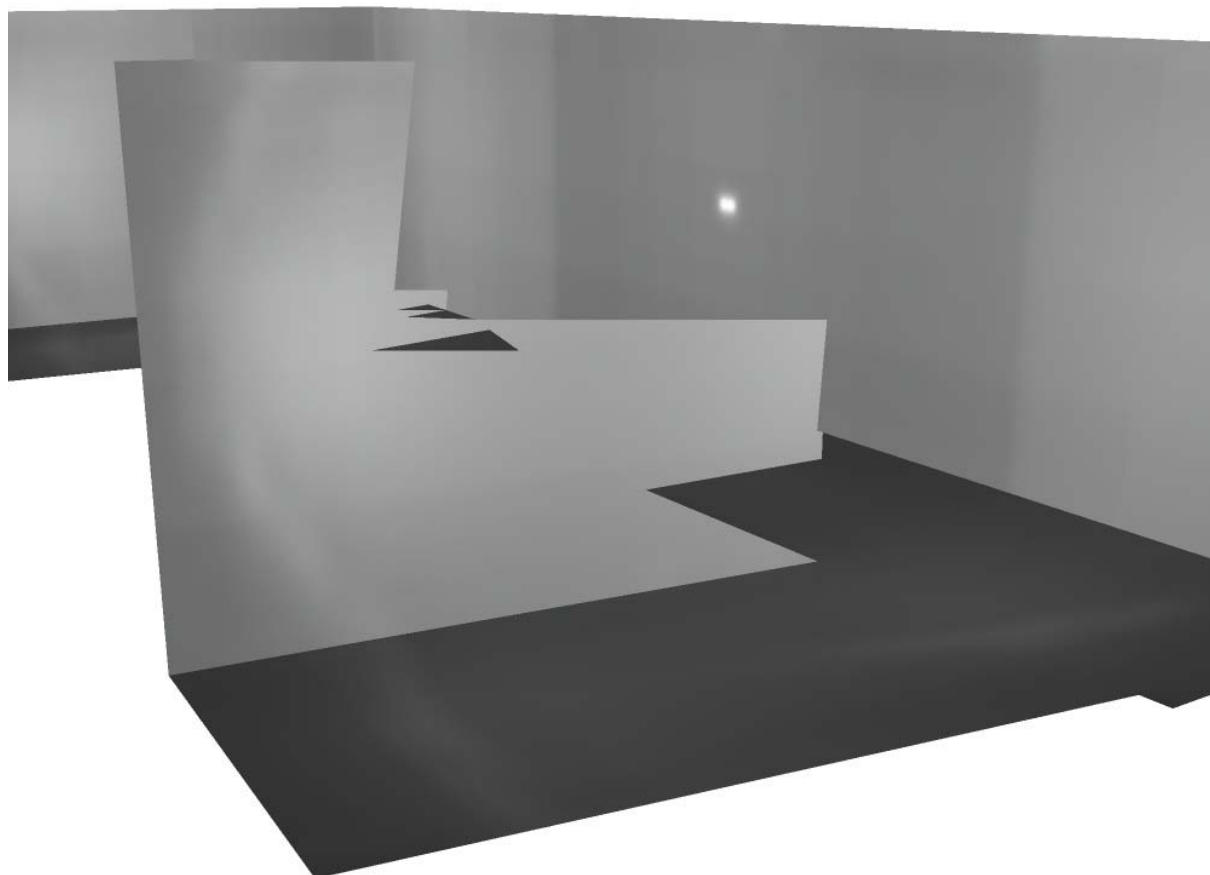


Studio Tecnico Fedrigo P.I. Andrea

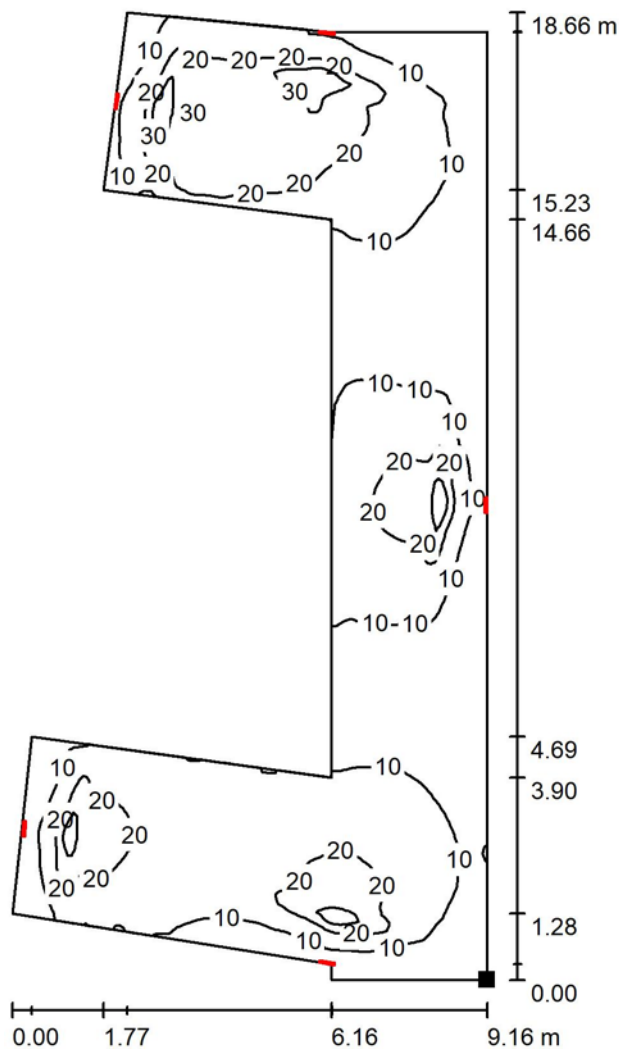
Via P. Ghidoli 3/D  
20010 Vittuone (MI)

Redattore Fedrigo P.I. Andrea  
Telefono 02-90310338  
Fax 02-90311538  
e-Mail [info@studiofedrigo.it](mailto:info@studiofedrigo.it)

## 023 - PASSAGGIO PARTE 01 / Rendering 3D



Studio Tecnico Fedrigo P.I. Andrea

Via P. Ghidoli 3/D  
20010 Vittuone (MI)Redattore Fedrigo P.I. Andrea  
Telefono 02-90310338  
Fax 02-90311538  
e-Mail info@studiofedrigo.it**023 - PASSAGGIO PARTE 01 / Superficie utile / Isolinee (E)**

Valori in Lux, Scala 1 : 146

Posizione della superficie nel locale:  
 Punto contrassegnato:  
 (21.293 m, 15.705 m, 0.850 m)



Reticolo: 128 x 128 Punti

 $E_m$  [lx]  
14

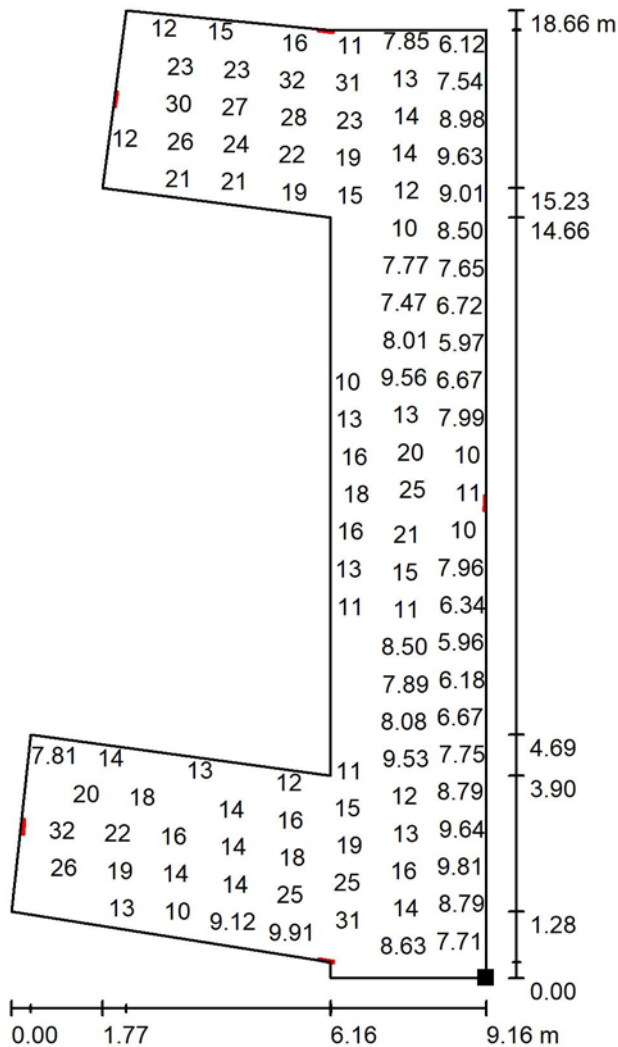
 $E_{min}$  [lx]  
4.71

 $E_{max}$  [lx]  
43

 $E_{min} / E_m$   
0.338

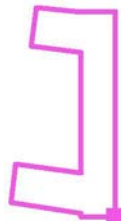
 $E_{min} / E_{max}$   
0.110

Studio Tecnico Fedrigo P.I. Andrea

Via P. Ghidoli 3/D  
20010 Vittuone (MI)Redattore Fedrigo P.I. Andrea  
Telefono 02-90310338  
Fax 02-90311538  
e-Mail info@studiofedrigo.it**023 - PASSAGGIO PARTE 01 / Superficie utile / Grafica dei valori (E)**

Valori in Lux, Scala 1 : 146

Impossibile visualizzare tutti i valori calcolati.

Posizione della superficie nel locale:  
Punto contrassegnato:  
(21.293 m, 15.705 m, 0.850 m)

Reticolo: 128 x 128 Punti

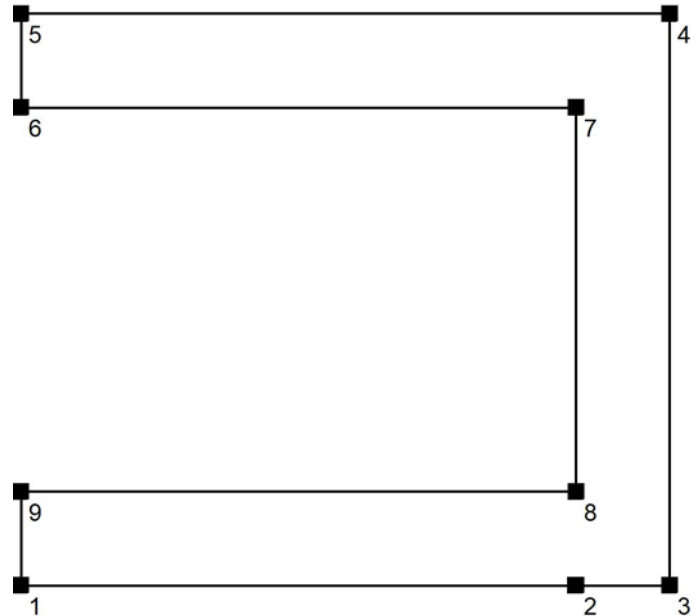
 $E_m$  [lx]  
14 $E_{min}$  [lx]  
4.71 $E_{max}$  [lx]  
43 $E_{min} / E_m$   
0.338 $E_{min} / E_{max}$   
0.110



Studio Tecnico Fedrigo P.I. Andrea

Via P. Ghidoli 3/D  
20010 Vittuone (MI)Redattore Fedrigo P.I. Andrea  
Telefono 02-90310338  
Fax 02-90311538  
e-Mail info@studiofedrigo.it**023 - PASSAGGIO PARTE 02 / Protocollo di input**Altezza della superficie utile: 0.850 m  
Zona margine: 0.000 m

Fattore di manutenzione: 0.80

Altezza locale: 4.500 m  
Base: 161.40 m<sup>2</sup>

Superficie	Rho [%]	da ( [m]   [m] )	in direzione ( [m]   [m] )	Lunghezza [m]
Pavimento	20	/	/	/
Soffitto	70	/	/	/
Parete 1	50	( 21.293   15.705 )	( 39.049   15.705 )	17.756
Parete 2	50	( 39.049   15.705 )	( 42.049   15.706 )	3.000
Parete 3	50	( 42.049   15.706 )	( 42.049   33.995 )	18.290
Parete 4	50	( 42.049   33.995 )	( 21.293   33.995 )	20.756
Parete 5	50	( 21.293   33.995 )	( 21.293   30.995 )	3.000
Parete 6	50	( 21.293   30.995 )	( 39.049   30.995 )	17.756
Parete 7	50	( 39.049   30.995 )	( 39.049   18.705 )	12.290
Parete 8	50	( 39.049   18.705 )	( 21.293   18.705 )	17.756
Parete 9	50	( 21.293   18.705 )	( 21.293   15.705 )	3.000



Studio Tecnico Fedrigo P.I. Andrea

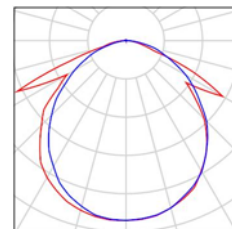
Via P. Ghidoli 3/D  
20010 Vittuone (MI)

Redattore Fedrigo P.I. Andrea  
Telefono 02-90310338  
Fax 02-90311538  
e-Mail info@studiofedrigo.it

## 023 - PASSAGGIO PARTE 02 / Lista pezzi lampade

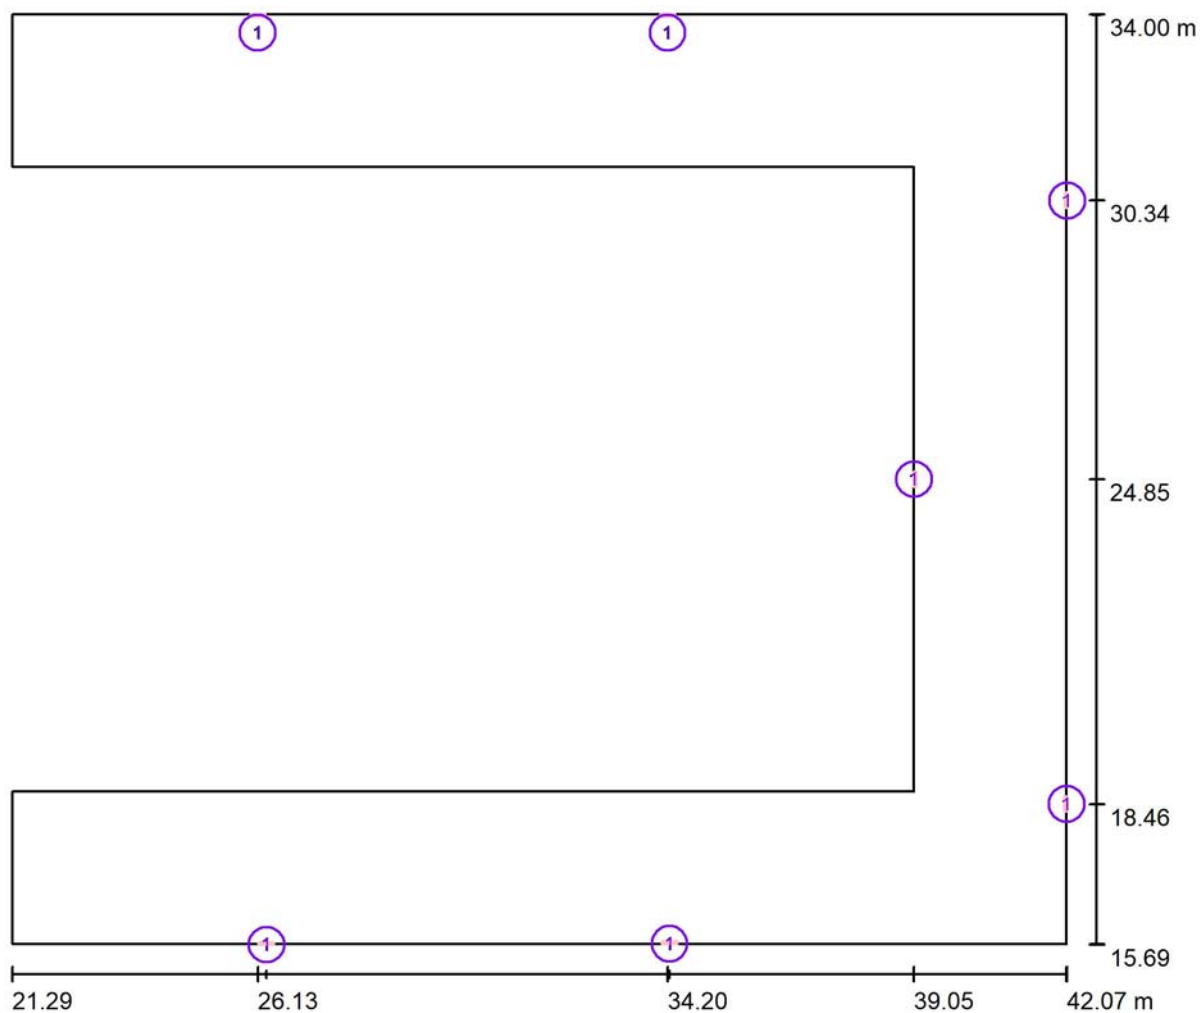
7 Pezzo OVA OVA48510 Smartled IP65 D3 L/650/1LFP  
Articolo No.: OVA48510  
Flusso luminoso (Lampada): 660 lm  
Flusso luminoso (Lampadine): 661 lm  
Potenza lampade: 6.0 W  
Classificazione lampade secondo CIE: 99  
CIE Flux Code: 50 80 97 99 100  
Dotazione: 1 x LED 20 Smart 700 (Fattore di  
correzione 1.000).

Per un'immagine della  
lampada consultare il  
nostro catalogo  
lampade.





Studio Tecnico Fedrigo P.I. Andrea

Via P. Ghidoli 3/D  
20010 Vittuone (MI)Redattore Fedrigo P.I. Andrea  
Telefono 02-90310338  
Fax 02-90311538  
e-Mail info@studiofedrigo.it**023 - PASSAGGIO PARTE 02 / Lampade (planimetria)**

Scala 1 : 149

**Distinta lampade**

No.	Pezzo	Denominazione
1	7	OVA OVA48510 Smartled IP65 D3 L/650/1LFP



Studio Tecnico Fedrigo P.I. Andrea

Via P. Ghidoli 3/D  
20010 Vittuone (MI)Redattore Fedrigo P.I. Andrea  
Telefono 02-90310338  
Fax 02-90311538  
e-Mail info@studiofedrigo.it**023 - PASSAGGIO PARTE 02 / Risultati illuminotecnici**Flusso luminoso sferico: 4621 lm  
Potenza totale: 42.0 W  
Fattore di  
manutenzione: 0.80  
Zona margine: 0.000 m

Superficie	Illuminamenti medi [lx]			Coefficiente di riflessione [%]	Luminanza medio [cd/m²]
	diretto	indiretto	totale		
Superficie utile	5.88	4.80	11	/	/
Pavimento	3.97	4.51	8.48	20	0.54
Soffitto	4.64	3.58	8.22	70	1.83
Parete 1	0.88	4.57	5.45	50	0.87
Parete 2	3.44	3.72	7.16	50	1.14
Parete 3	4.41	4.53	8.95	50	1.42
Parete 4	1.04	4.35	5.39	50	0.86
Parete 5	1.15	2.56	3.71	50	0.59
Parete 6	8.28	3.06	11	50	1.80
Parete 7	6.72	4.85	12	50	1.84
Parete 8	8.43	3.14	12	50	1.84
Parete 9	1.53	2.46	3.99	50	0.64

Regolarità sulla superficie utile

 $E_{\min} / E_m$ : 0.224 (1:4) $E_{\min} / E_{\max}$ : 0.054 (1:18)Potenza allacciata specifica:  $0.26 \text{ W/m}^2 = 2.44 \text{ W/m}^2/100 \text{ lx}$  (Base:  $161.40 \text{ m}^2$ )



Studio Tecnico Fedrigo P.I. Andrea

Via P. Ghidoli 3/D  
20010 Vittuone (MI)

Redattore Fedrigo P.I. Andrea

Telefono 02-90310338

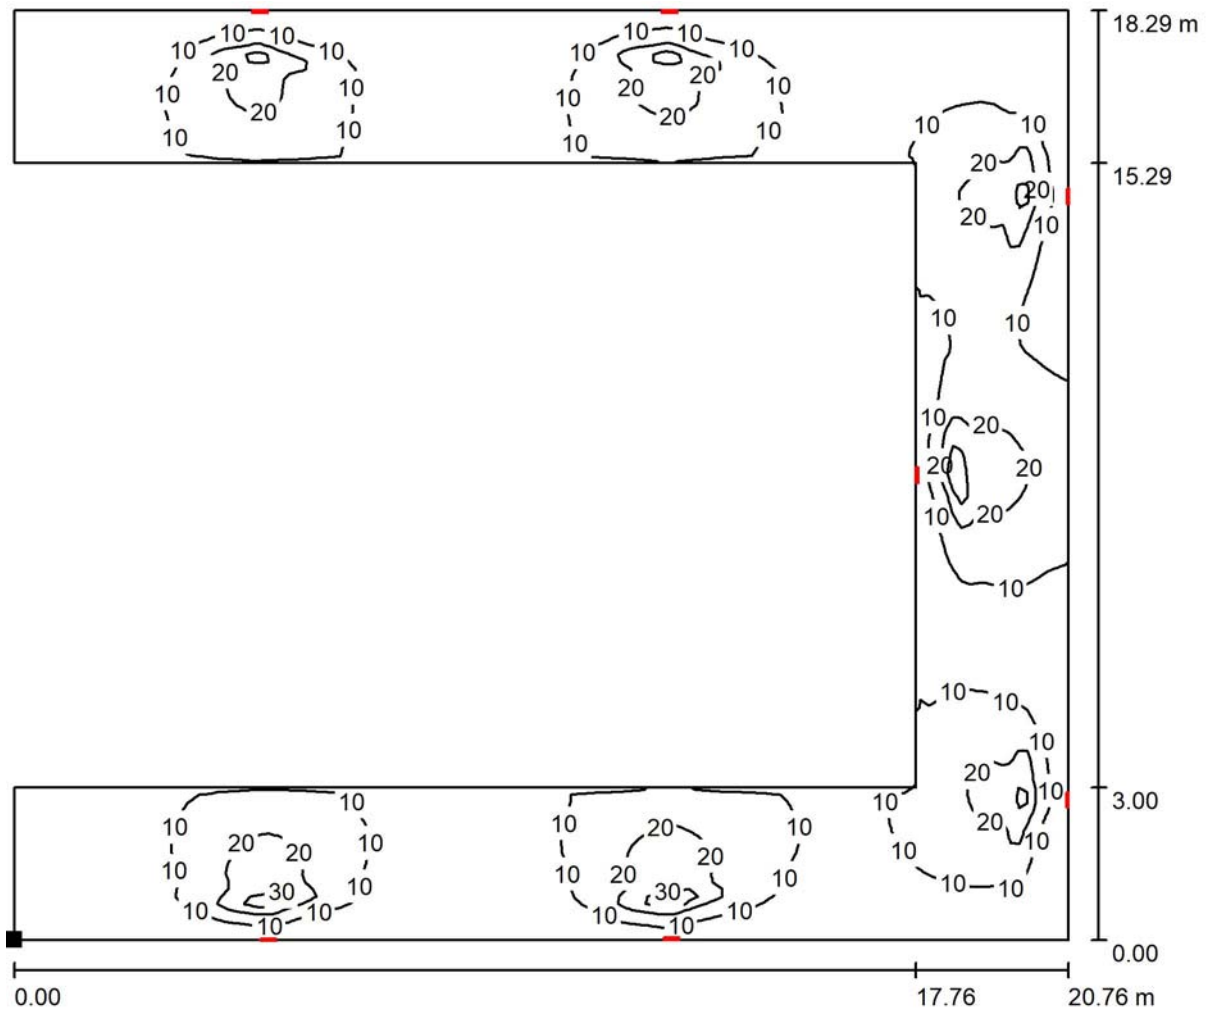
Fax 02-90311538

e-Mail [info@studiofedrigo.it](mailto:info@studiofedrigo.it)

## 023 - PASSAGGIO PARTE 02 / Rendering 3D



Studio Tecnico Fedrigo P.I. Andrea

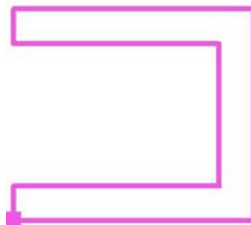
Via P. Ghidoli 3/D  
20010 Vittuone (MI)Redattore Fedrigo P.I. Andrea  
Telefono 02-90310338  
Fax 02-90311538  
e-Mail info@studiofedrigo.it**023 - PASSAGGIO PARTE 02 / Superficie utile / Isolinee (E)**

Valori in Lux, Scala 1 : 149

Posizione della superficie nel locale:

Punto contrassegnato:

(21.293 m, 15.705 m, 0.850 m)



Reticolo: 128 x 128 Punti

 $E_m$  [lx]  
11 $E_{min}$  [lx]  
2.39 $E_{max}$  [lx]  
44 $E_{min} / E_m$   
0.224 $E_{min} / E_{max}$   
0.054

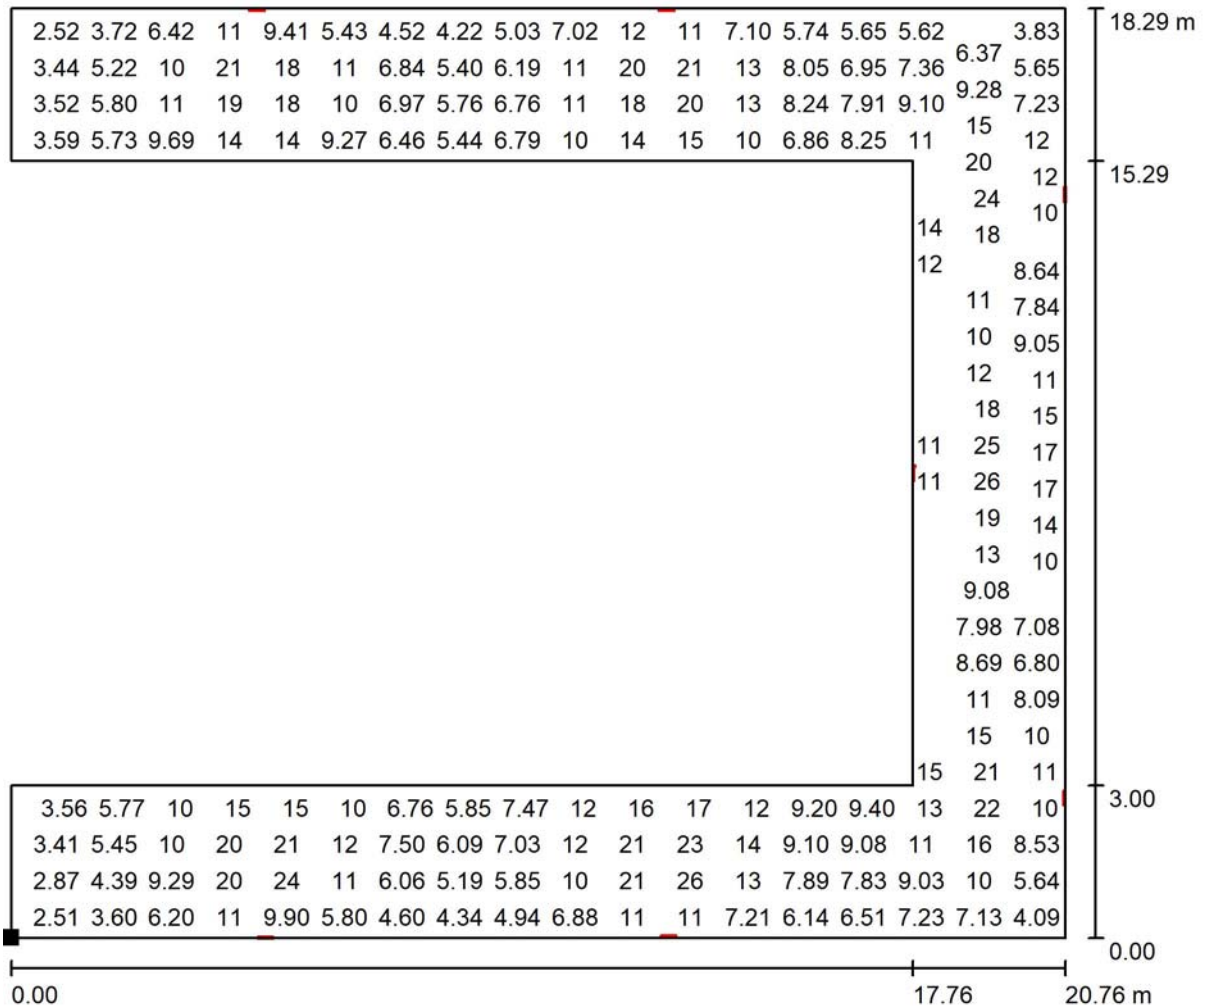


Studio Tecnico Fedrigo P.I. Andrea

Redattore Fedrigo P.I. Andrea  
 Telefono 02-90310338  
 Fax 02-90311538  
 e-Mail info@studiofedrigo.it

Via P. Ghidoli 3/D  
 20010 Vittuone (MI)

## 023 - PASSAGGIO PARTE 02 / Superficie utile / Grafica dei valori (E)



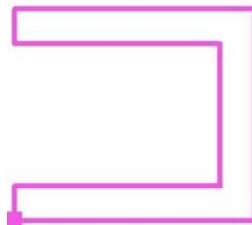
Valori in Lux, Scala 1 : 149

Impossibile visualizzare tutti i valori calcolati.

Posizione della superficie nel locale:

Punto contrassegnato:

(21.293 m, 15.705 m, 0.850 m)



Reticolo: 128 x 128 Punti

$E_m$  [lx]  
11

$E_{min}$  [lx]  
2.39

$E_{max}$  [lx]  
44

$E_{min} / E_m$   
0.224

$E_{min} / E_{max}$   
0.054



Studio Tecnico Fedrigo P.I. Andrea

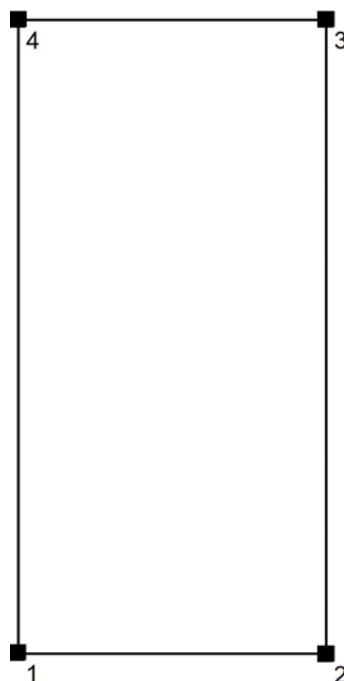
Via P. Ghidoli 3/D  
20010 Vittuone (MI)Redattore Fedrigo P.I. Andrea  
Telefono 02-90310338  
Fax 02-90311538  
e-Mail info@studiofedrigo.it**028 - INGRESSO / Protocollo di input**

Altezza della superficie utile: 0.850 m

Zona margine: 0.000 m

Fattore di manutenzione: 0.80

Altezza locale: 4.500 m

Base: 18.55 m<sup>2</sup>

Superficie	Rho [%]	da ( [m]   [m] )	in direzione ( [m]   [m] )	Lunghezza [m]
Pavimento	20	/	/	/
Soffitto	70	/	/	/
Parete 1	50	( 39.049   33.995 )	( 42.049   33.983 )	3.000
Parete 2	50	( 42.049   33.983 )	( 42.049   40.176 )	6.193
Parete 3	50	( 42.049   40.176 )	( 39.052   40.176 )	2.997
Parete 4	50	( 39.052   40.176 )	( 39.049   33.995 )	6.181



Studio Tecnico Fedrigo P.I. Andrea

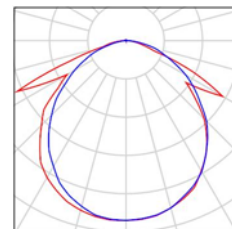
Via P. Ghidoli 3/D  
20010 Vittuone (MI)

Redattore Fedrigo P.I. Andrea  
Telefono 02-90310338  
Fax 02-90311538  
e-Mail [info@studiofedrigo.it](mailto:info@studiofedrigo.it)

## 028 - INGRESSO / Lista pezzi lampade

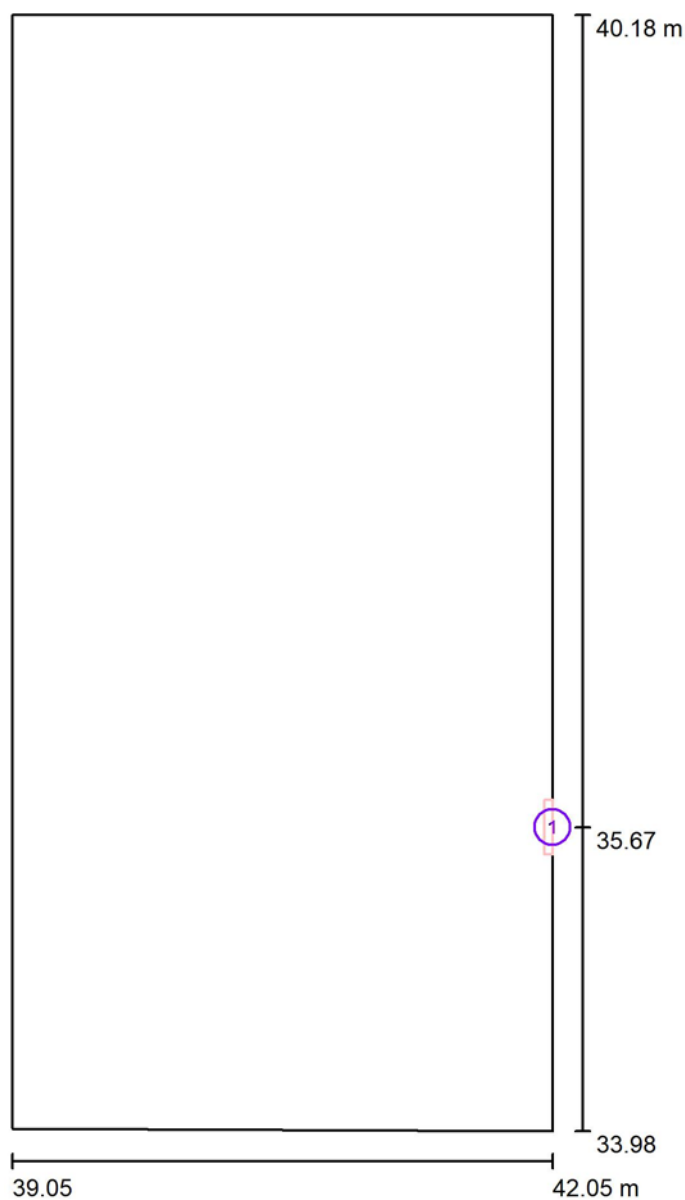
1 Pezzo OVA OVA48510 Smartled IP65 D3 L/650/1LFP  
Articolo No.: OVA48510  
Flusso luminoso (Lampada): 660 lm  
Flusso luminoso (Lampadine): 661 lm  
Potenza lampade: 6.0 W  
Classificazione lampade secondo CIE: 99  
CIE Flux Code: 50 80 97 99 100  
Dotazione: 1 x LED 20 Smart 700 (Fattore di  
correzione 1.000).

Per un'immagine della  
lampada consultare il  
nostro catalogo  
lampade.





Studio Tecnico Fedrigo P.I. Andrea

Via P. Ghidoli 3/D  
20010 Vittuone (MI)Redattore Fedrigo P.I. Andrea  
Telefono 02-90310338  
Fax 02-90311538  
e-Mail info@studiofedrigo.it**028 - INGRESSO / Lampade (planimetria)**

Scala 1 : 42

**Distinta lampade**

No.	Pezzo	Denominazione
1	1	OVA OVA48510 Smartled IP65 D3 L/650/1LFP



Studio Tecnico Fedrigo P.I. Andrea

Via P. Ghidoli 3/D  
20010 Vittuone (MI)Redattore Fedrigo P.I. Andrea  
Telefono 02-90310338  
Fax 02-90311538  
e-Mail info@studiofedrigo.it**028 - INGRESSO / Risultati illuminotecnici**Flusso luminoso sferico: 660 lm  
Potenza totale: 6.0 W  
Fattore di  
manutenzione: 0.80  
Zona margine: 0.000 m

Superficie	Illuminamenti medi [lx]			Coefficiente di riflessione [%]	Luminanza medio [cd/m²]
	diretto	indiretto	totale		
Superficie utile	5.68	5.06	11	/	/
Pavimento	3.34	4.45	7.79	20	0.50
Soffitto	4.69	4.07	8.76	70	1.95
Parete 1	6.89	5.15	12	50	1.92
Parete 2	0.13	4.86	4.99	50	0.79
Parete 3	1.30	3.20	4.50	50	0.72
Parete 4	9.53	3.74	13	50	2.11

Regolarità sulla superficie utile

 $E_{\min} / E_m$ : 0.244 (1:4) $E_{\min} / E_{\max}$ : 0.070 (1:14)Potenza allacciata specifica:  $0.32 \text{ W/m}^2 = 3.01 \text{ W/m}^2/100 \text{ lx}$  (Base:  $18.55 \text{ m}^2$ )

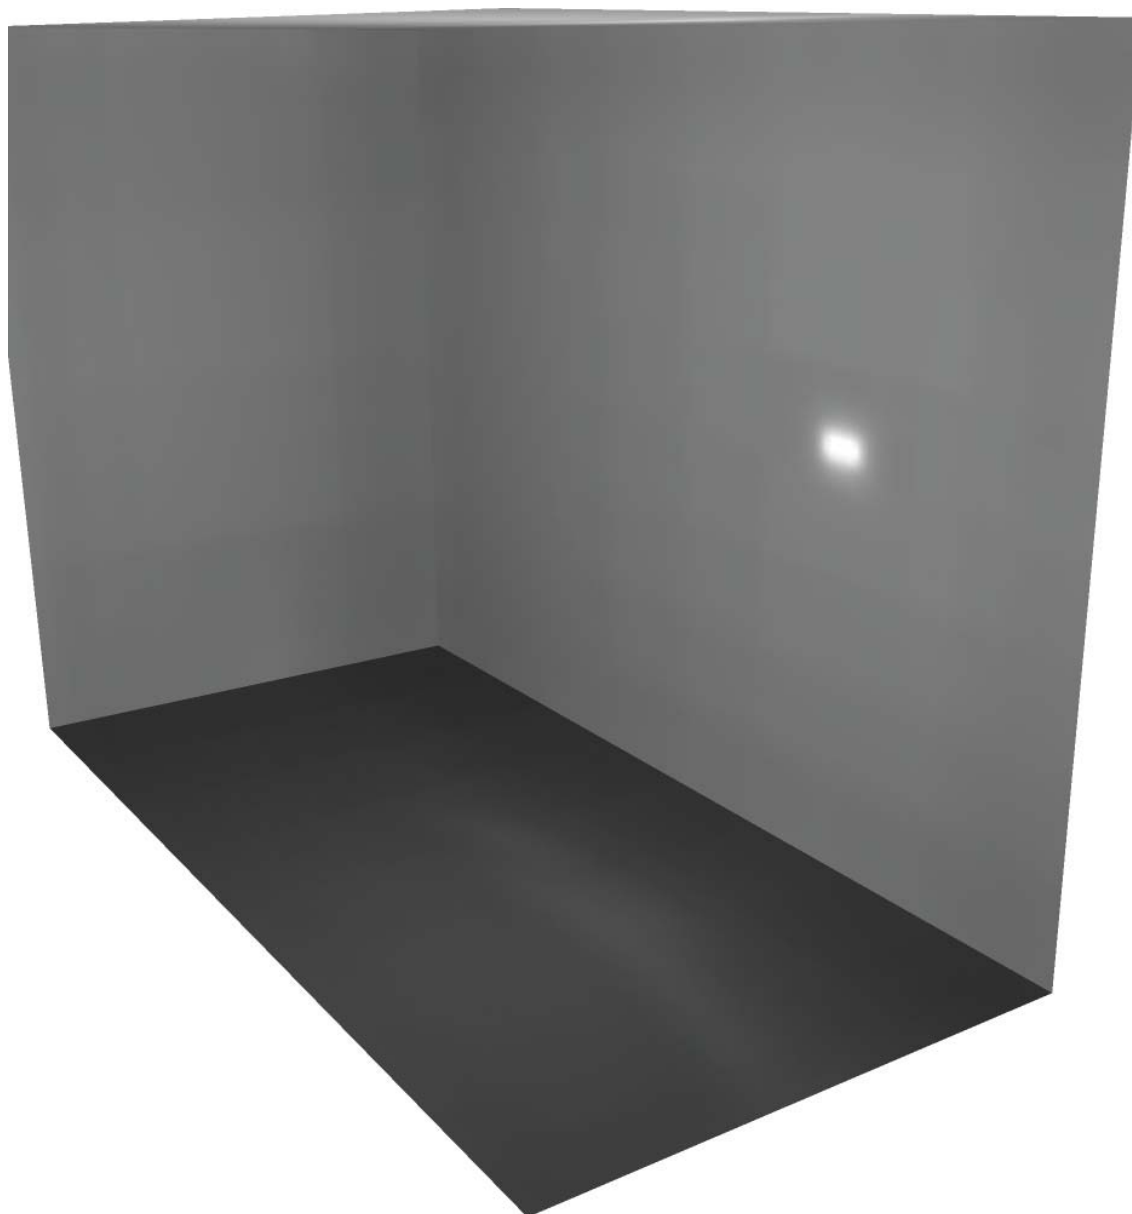


Studio Tecnico Fedrigo P.I. Andrea

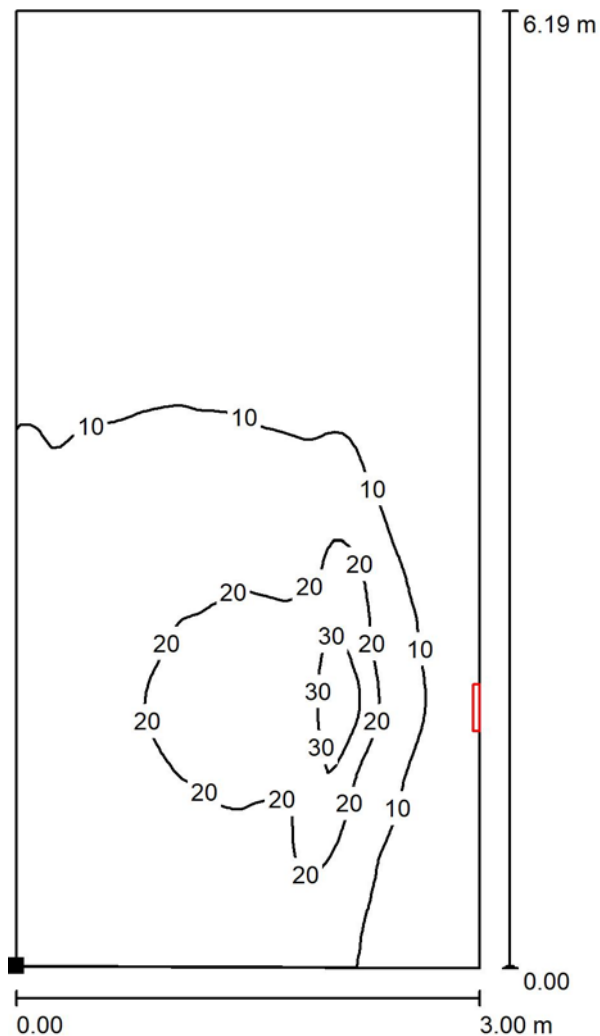
Via P. Ghidoli 3/D  
20010 Vittuone (MI)

Redattore Fedrigo P.I. Andrea  
Telefono 02-90310338  
Fax 02-90311538  
e-Mail [info@studiofedrigo.it](mailto:info@studiofedrigo.it)

## 028 - INGRESSO / Rendering 3D



Studio Tecnico Fedrigo P.I. Andrea

Via P. Ghidoli 3/D  
20010 Vittuone (MI)Redattore Fedrigo P.I. Andrea  
Telefono 02-90310338  
Fax 02-90311538  
e-Mail info@studiofedrigo.it**028 - INGRESSO / Superficie utile / Isolinee (E)**

Posizione della superficie nel locale:  
Punto contrassegnato:  
(39.049 m, 33.995 m, 0.850 m)



Valori in Lux, Scala 1 : 49

Reticolo: 128 x 64 Punti

 $E_m$  [lx]  
11

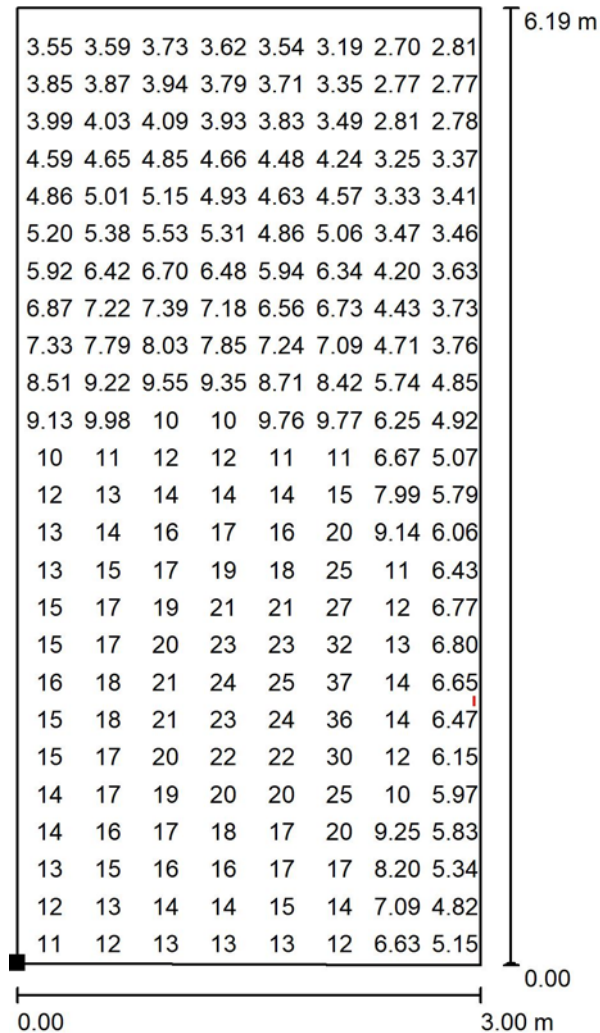
 $E_{min}$  [lx]  
2.62

 $E_{max}$  [lx]  
38

 $E_{min} / E_m$   
0.244

 $E_{min} / E_{max}$   
0.070

Studio Tecnico Fedrigo P.I. Andrea

Via P. Ghidoli 3/D  
20010 Vittuone (MI)Redattore Fedrigo P.I. Andrea  
Telefono 02-90310338  
Fax 02-90311538  
e-Mail info@studiofedrigo.it**028 - INGRESSO / Superficie utile / Grafica dei valori (E)**

Valori in Lux, Scala 1 : 49

Impossibile visualizzare tutti i valori calcolati.

Posizione della superficie nel locale:

Punto contrassegnato:

(39.049 m, 33.995 m, 0.850 m)



Reticolo: 128 x 64 Punti

 $E_m$  [lx]  
11 $E_{min}$  [lx]  
2.62 $E_{max}$  [lx]  
38 $E_{min} / E_m$   
0.244 $E_{min} / E_{max}$   
0.070



Studio Tecnico Fedrigo P.I. Andrea

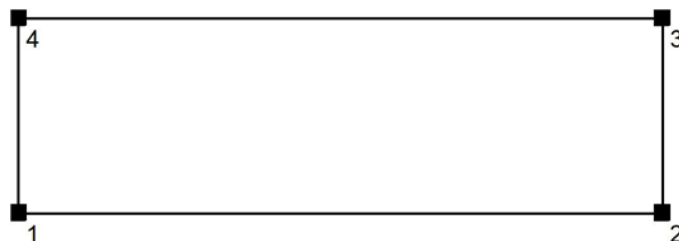
Via P. Ghidoli 3/D  
20010 Vittuone (MI)Redattore Fedrigo P.I. Andrea  
Telefono 02-90310338  
Fax 02-90311538  
e-Mail info@studiofedrigo.it**029 - ANTIBAGNO / Protocollo di input**

Altezza della superficie utile: 0.850 m

Zona margine: 0.000 m

Fattore di manutenzione: 0.80

Altezza locale: 2.400 m

Base: 9.24 m<sup>2</sup>

Superficie	Rho [%]	da ( [m]   [m] )	in direzione ( [m]   [m] )	Lunghezza [m]
Pavimento	20	/	/	/
Soffitto	70	/	/	/
Parete 1	50	( 33.357   36.776 )	( 38.902   36.776 )	5.545
Parete 2	50	( 38.902   36.776 )	( 38.902   38.443 )	1.667
Parete 3	50	( 38.902   38.443 )	( 33.357   38.443 )	5.545
Parete 4	50	( 33.357   38.443 )	( 33.357   36.776 )	1.667



Studio Tecnico Fedrigo P.I. Andrea

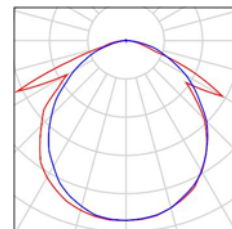
Via P. Ghidoli 3/D  
20010 Vittuone (MI)

Redattore Fedrigo P.I. Andrea  
Telefono 02-90310338  
Fax 02-90311538  
e-Mail [info@studiofedrigo.it](mailto:info@studiofedrigo.it)

## 029 - ANTIBAGNO / Lista pezzi lampade

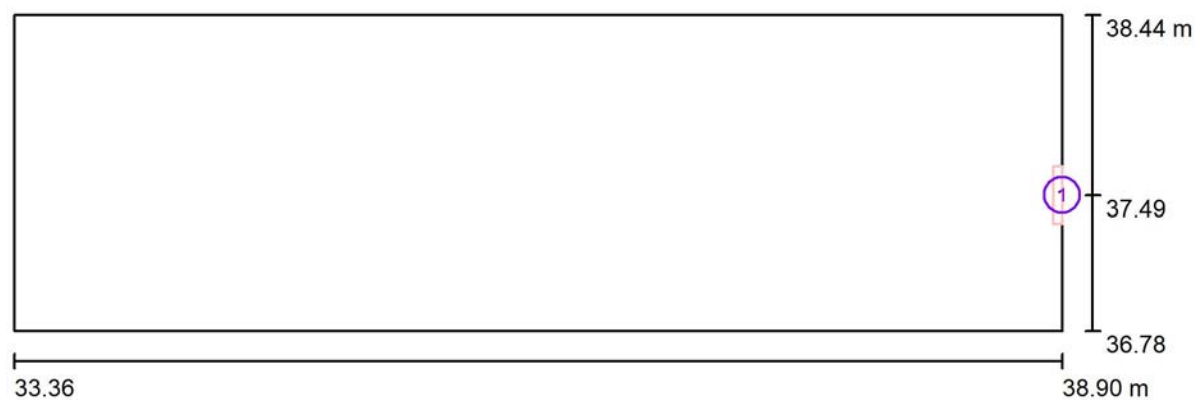
1 Pezzo OVA OVA48510 Smartled IP65 D3 L/650/1LFP  
Articolo No.: OVA48510  
Flusso luminoso (Lampada): 660 lm  
Flusso luminoso (Lampadine): 661 lm  
Potenza lampade: 6.0 W  
Classificazione lampade secondo CIE: 99  
CIE Flux Code: 50 80 97 99 100  
Dotazione: 1 x LED 20 Smart 700 (Fattore di  
correzione 1.000).

Per un'immagine della  
lampada consultare il  
nostro catalogo  
lampade.





Studio Tecnico Fedrigo P.I. Andrea

Via P. Ghidoli 3/D  
20010 Vittuone (MI)Redattore Fedrigo P.I. Andrea  
Telefono 02-90310338  
Fax 02-90311538  
e-Mail info@studiofedrigo.it**029 - ANTIBAGNO / Lampade (planimetria)**

Scala 1 : 40

**Distinta lampade**

No.	Pezzo	Denominazione
1	1	OVA OVA48510 Smartled IP65 D3 L/650/1LFP



Studio Tecnico Fedrigo P.I. Andrea

Via P. Ghidoli 3/D  
20010 Vittuone (MI)Redattore Fedrigo P.I. Andrea  
Telefono 02-90310338  
Fax 02-90311538  
e-Mail info@studiofedrigo.it**029 - ANTIBAGNO / Risultati illuminotecnici**Flusso luminoso sferico: 660 lm  
Potenza totale: 6.0 W  
Fattore di  
manutenzione: 0.80  
Zona margine: 0.000 m

Superficie	Illuminamenti medi [lx]			Coefficiente di riflessione [%]	Luminanza medio [cd/m²]
	diretto	indiretto	totale		
Superficie utile	8.91	14	23	/	/
Pavimento	5.27	10	15	20	0.99
Soffitto	26	9.21	35	70	7.78
Parete 1	8.55	10	19	50	2.98
Parete 2	0.83	23	24	50	3.81
Parete 3	8.09	9.80	18	50	2.85
Parete 4	5.87	3.96	9.83	50	1.56

Regolarità sulla superficie utile

 $E_{\min} / E_m$ : 0.227 (1:4) $E_{\min} / E_{\max}$ : 0.069 (1:15)Potenza allacciata specifica:  $0.65 \text{ W/m}^2 = 2.86 \text{ W/m}^2/100 \text{ lx}$  (Base:  $9.24 \text{ m}^2$ )

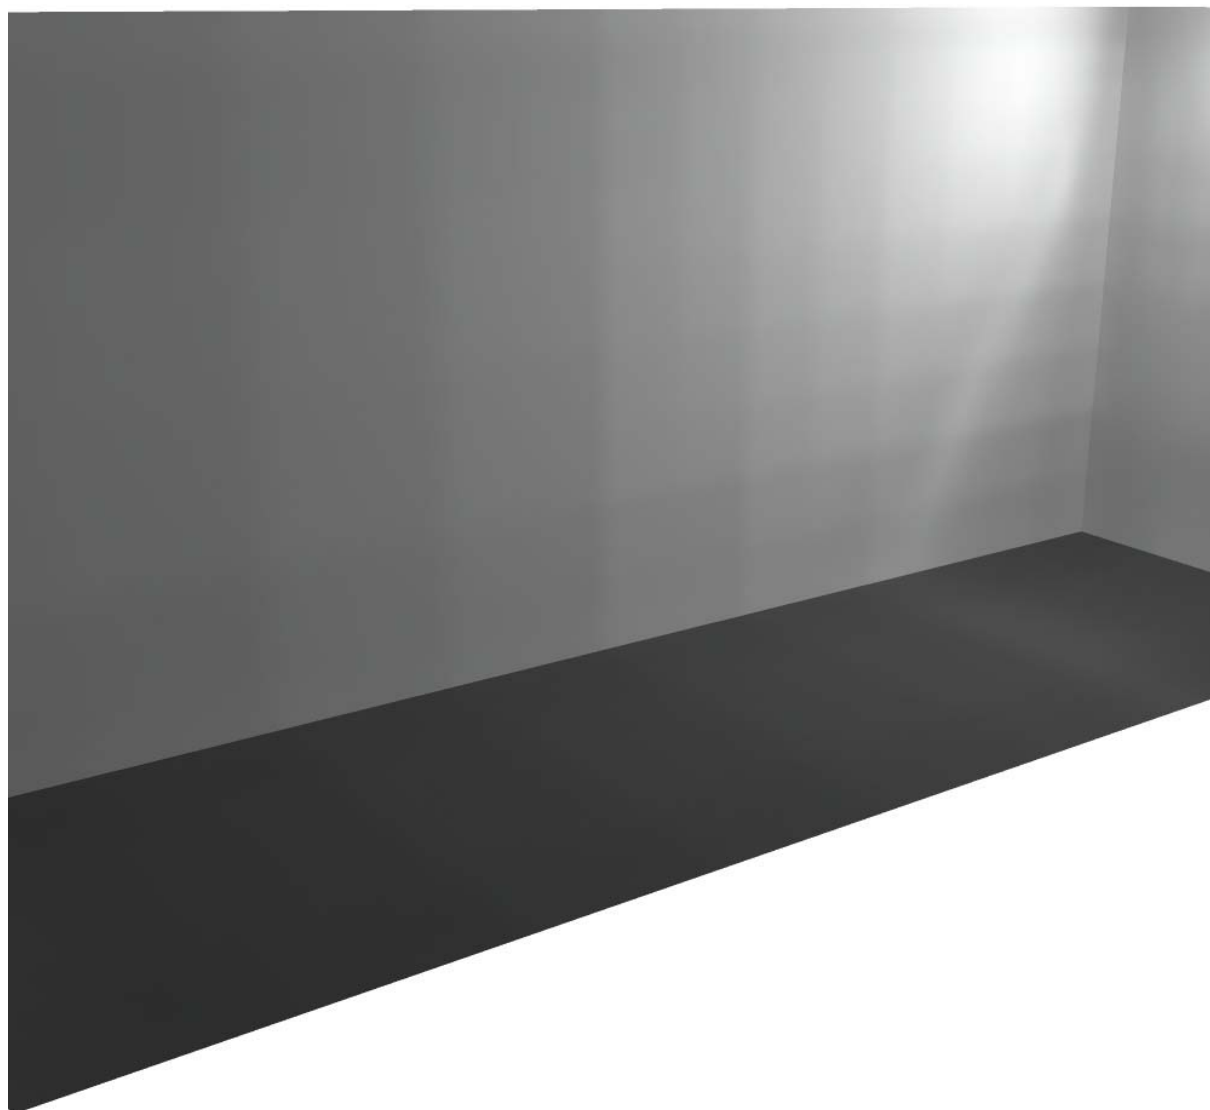


Studio Tecnico Fedrigo P.I. Andrea

Via P. Ghidoli 3/D  
20010 Vittuone (MI)

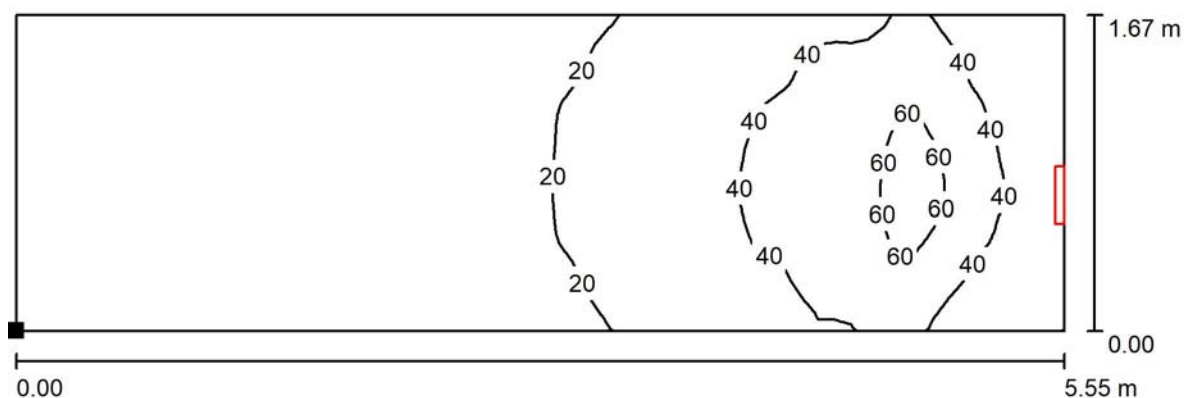
Redattore Fedrigo P.I. Andrea  
Telefono 02-90310338  
Fax 02-90311538  
e-Mail [info@studiofedrigo.it](mailto:info@studiofedrigo.it)

## 029 - ANTIBAGNO / Rendering 3D





Studio Tecnico Fedrigo P.I. Andrea

Via P. Ghidoli 3/D  
20010 Vittuone (MI)Redattore Fedrigo P.I. Andrea  
Telefono 02-90310338  
Fax 02-90311538  
e-Mail info@studiofedrigo.it**029 - ANTIBAGNO / Superficie utile / Isoleee (E)**

Valori in Lux, Scala 1 : 40

Posizione della superficie nel locale:  
Punto contrassegnato:  
(33.357 m, 36.776 m, 0.850 m)

Reticolo: 32 x 64 Punti

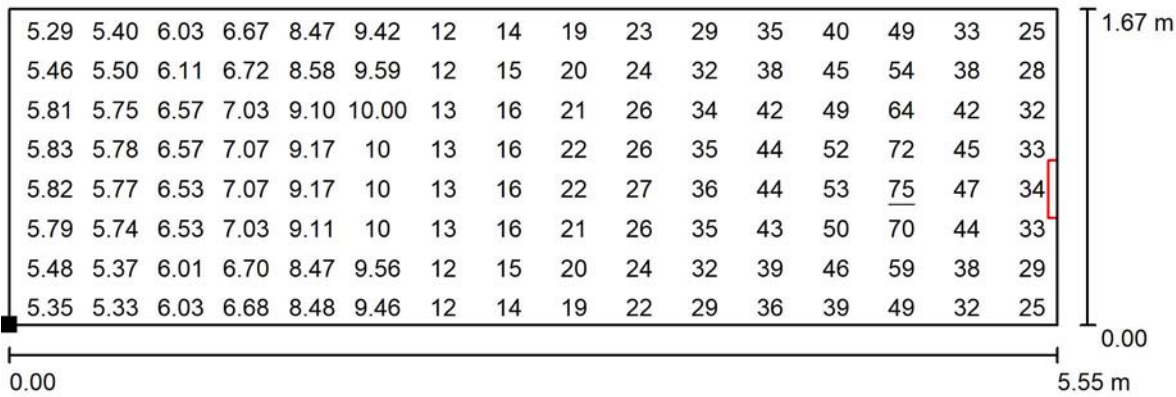
 $E_m$  [lx]  
23 $E_{min}$  [lx]  
5.16 $E_{max}$  [lx]  
75 $E_{min} / E_m$   
0.227 $E_{min} / E_{max}$   
0.069



Studio Tecnico Fedrigo P.I. Andrea  
Via P. Ghidoli 3/D  
20010 Vittuone (MI)

Redattore Fedrigo P.I. Andrea  
Telefono 02-90310338  
Fax 02-90311538  
e-Mail info@studiofedrigo.it

029 - ANTIBAGNO / Superficie utile / Grafica dei valori (E)



Impossibile visualizzare tutti i valori calcolati. Valori in Lux, Scala 1 : 40



Reticolo: 32 x 64 Punti

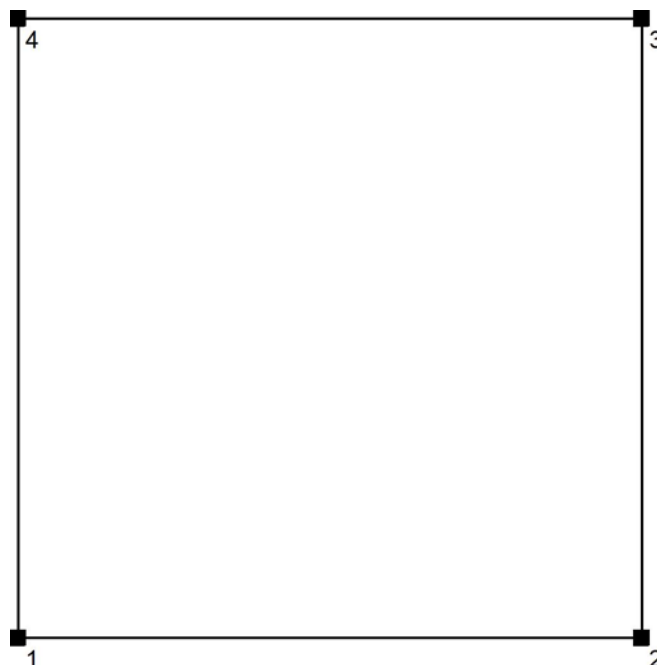
$E_m$ [lx]	$E_{min}$ [lx]	$E_{max}$ [lx]	$E_{min} / E_m$	$E_{min} / E_{max}$
23	5.16	75	0.227	0.069



Studio Tecnico Fedrigo P.I. Andrea

Via P. Ghidoli 3/D  
20010 Vittuone (MI)Redattore Fedrigo P.I. Andrea  
Telefono 02-90310338  
Fax 02-90311538  
e-Mail info@studiofedrigo.it**031 - BAGNO DISABILI / Protocollo di input**Altezza della superficie utile: 0.850 m  
Zona margine: 0.000 m

Fattore di manutenzione: 0.80

Altezza locale: 2.400 m  
Base: 3.26 m<sup>2</sup>

Superficie	Rho [%]	da ( [m]   [m] )	in direzione ( [m]   [m] )	Lunghezza [m]
Pavimento	20	/	/	/
Soffitto	70	/	/	/
Parete 1	50	( 34.651   38.443 )	( 36.463   38.443 )	1.812
Parete 2	50	( 36.463   38.443 )	( 36.463   40.243 )	1.800
Parete 3	50	( 36.463   40.243 )	( 34.651   40.243 )	1.812
Parete 4	50	( 34.651   40.243 )	( 34.651   38.443 )	1.800



Studio Tecnico Fedrigo P.I. Andrea

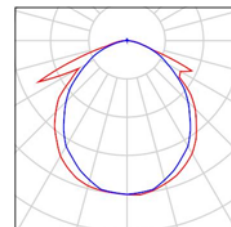
Via P. Ghidoli 3/D  
20010 Vittuone (MI)

Redattore Fedrigo P.I. Andrea  
Telefono 02-90310338  
Fax 02-90311538  
e-Mail [info@studiofedrigo.it](mailto:info@studiofedrigo.it)

## 031 - BAGNO DISABILI / Lista pezzi lampade

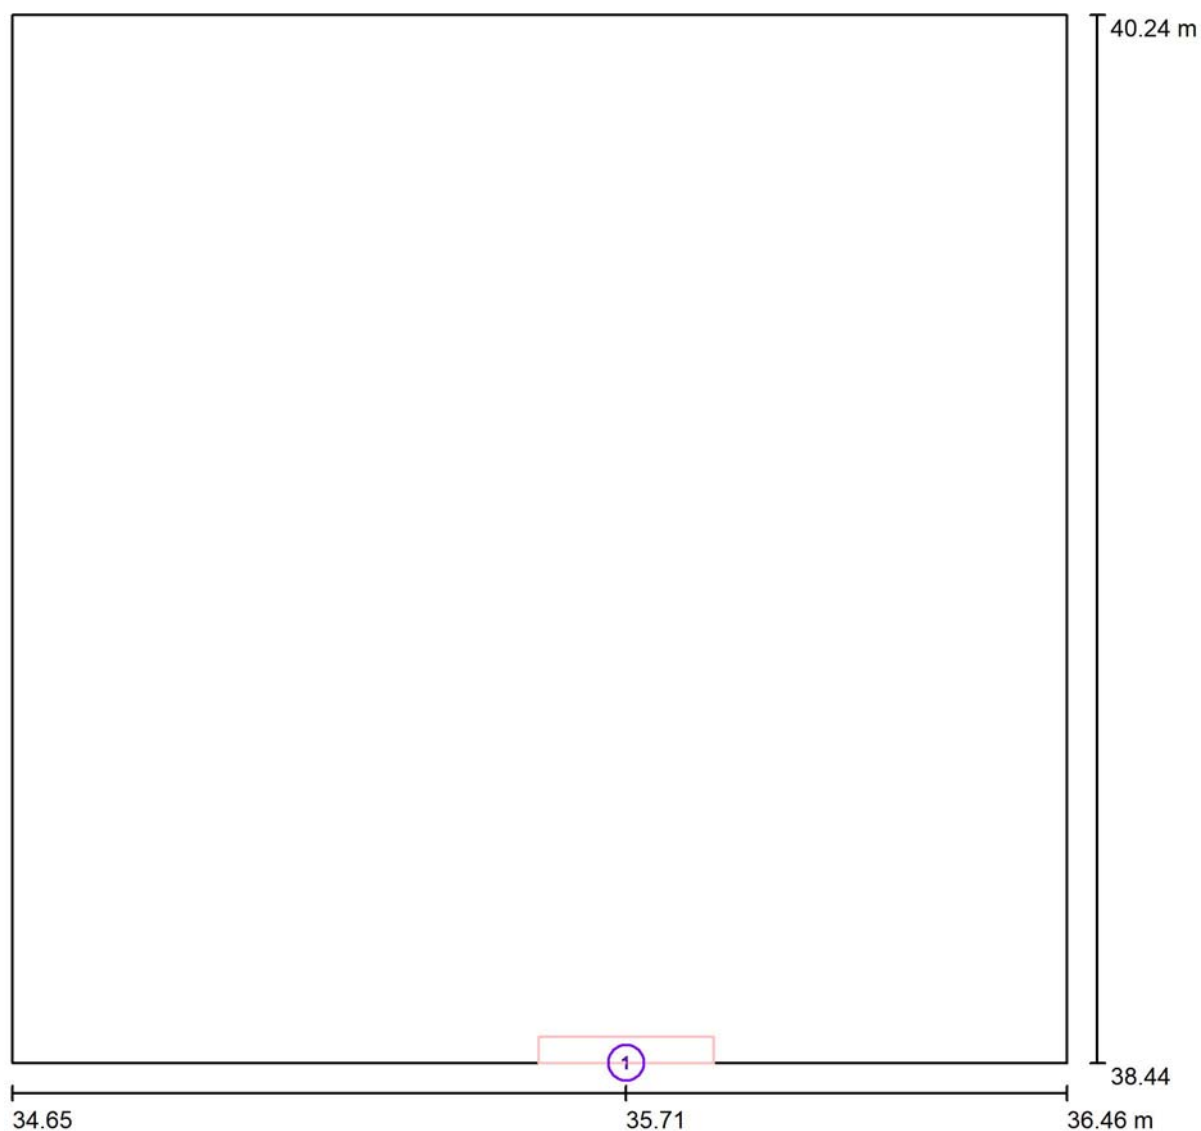
1 Pezzo OVA OVA48507 Smartled IP65 D3 L/300/1LFP  
Articolo No.: OVA48507  
Flusso luminoso (Lampada): 300 lm  
Flusso luminoso (Lampadine): 300 lm  
Potenza lampade: 6.0 W  
Classificazione lampade secondo CIE: 99  
CIE Flux Code: 52 82 97 99 100  
Dotazione: 1 x LED 10 Smart 300 (Fattore di  
correzione 1.000).

Per un'immagine della  
lampada consultare il  
nostro catalogo  
lampade.





Studio Tecnico Fedrigo P.I. Andrea

Via P. Ghidoli 3/D  
20010 Vittuone (MI)Redattore Fedrigo P.I. Andrea  
Telefono 02-90310338  
Fax 02-90311538  
e-Mail info@studiofedrigo.it**031 - BAGNO DISABILI / Lampade (planimetria)**

Scala 1 : 13

**Distinta lampade**

No.	Pezzo	Denominazione
1	1	OVA OVA48507 Smartled IP65 D3 L/300/1LFP



Studio Tecnico Fedrigo P.I. Andrea

Via P. Ghidoli 3/D  
20010 Vittuone (MI)Redattore Fedrigo P.I. Andrea  
Telefono 02-90310338  
Fax 02-90311538  
e-Mail info@studiofedrigo.it**031 - BAGNO DISABILI / Risultati illuminotecnici**Flusso luminoso sferico: 300 lm  
Potenza totale: 6.0 W  
Fattore di  
manutenzione: 0.80  
Zona margine: 0.000 m

Superficie	Illuminamenti medi [lx]			Coefficiente di riflessione [%]	Luminanza medio [cd/m²]
	diretto	indiretto	totale		
Superficie utile	6.90	15	22	/	/
Pavimento	2.68	9.84	13	20	0.80
Soffitto	32	11	43	70	9.52
Parete 1	0.50	13	14	50	2.16
Parete 2	8.64	12	20	50	3.22
Parete 3	15	9.76	24	50	3.89
Parete 4	6.15	11	17	50	2.69

Regolarità sulla superficie utile

 $E_{\min} / E_m$ : 0.526 (1:2) $E_{\min} / E_{\max}$ : 0.338 (1:3)Potenza allacciata specifica:  $1.84 \text{ W/m}^2 = 8.30 \text{ W/m}^2/100 \text{ lx}$  (Base:  $3.26 \text{ m}^2$ )

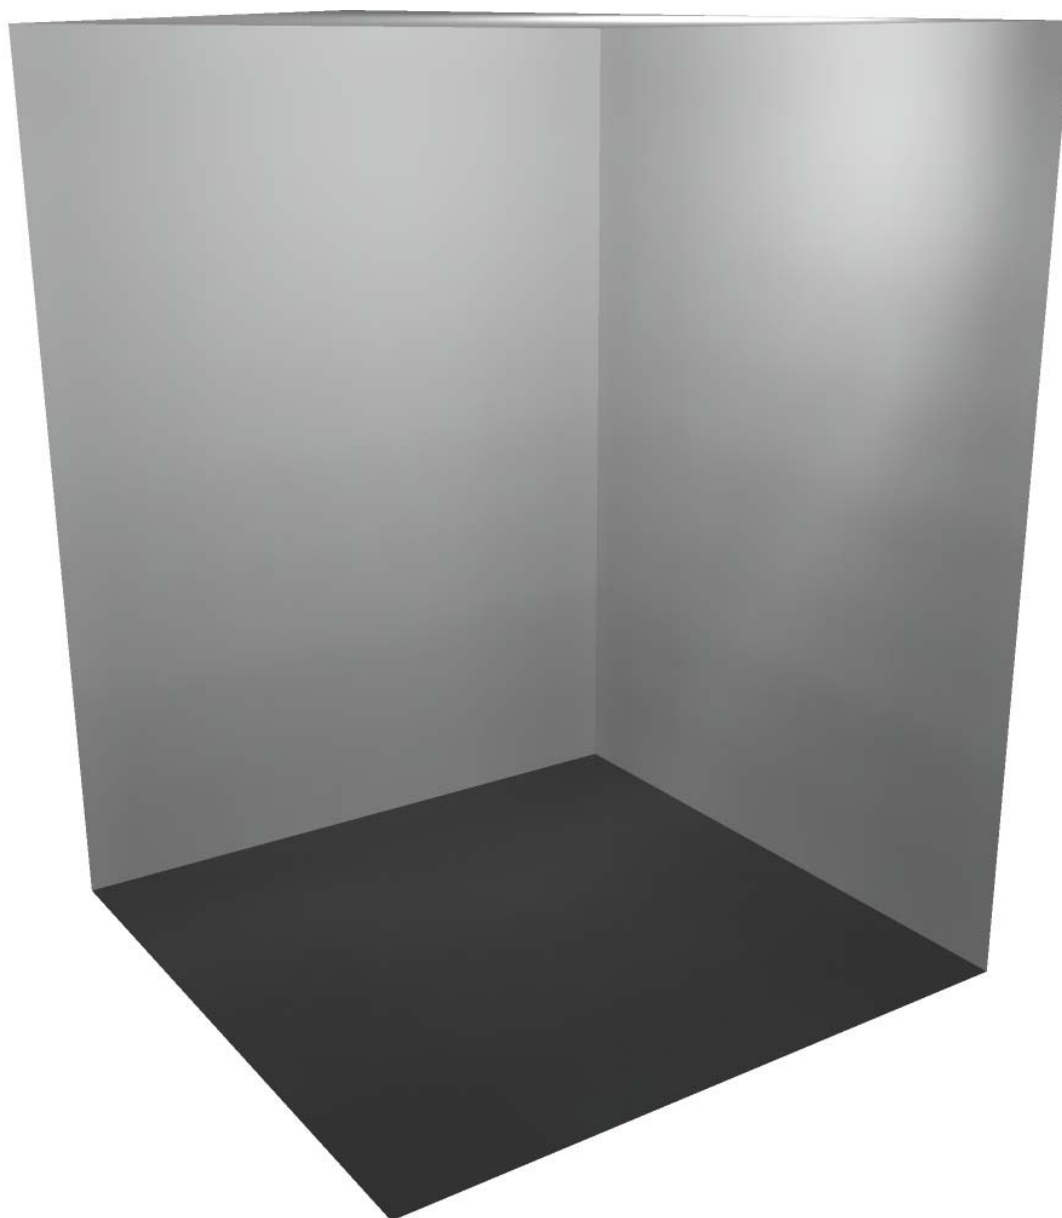


Studio Tecnico Fedrigo P.I. Andrea

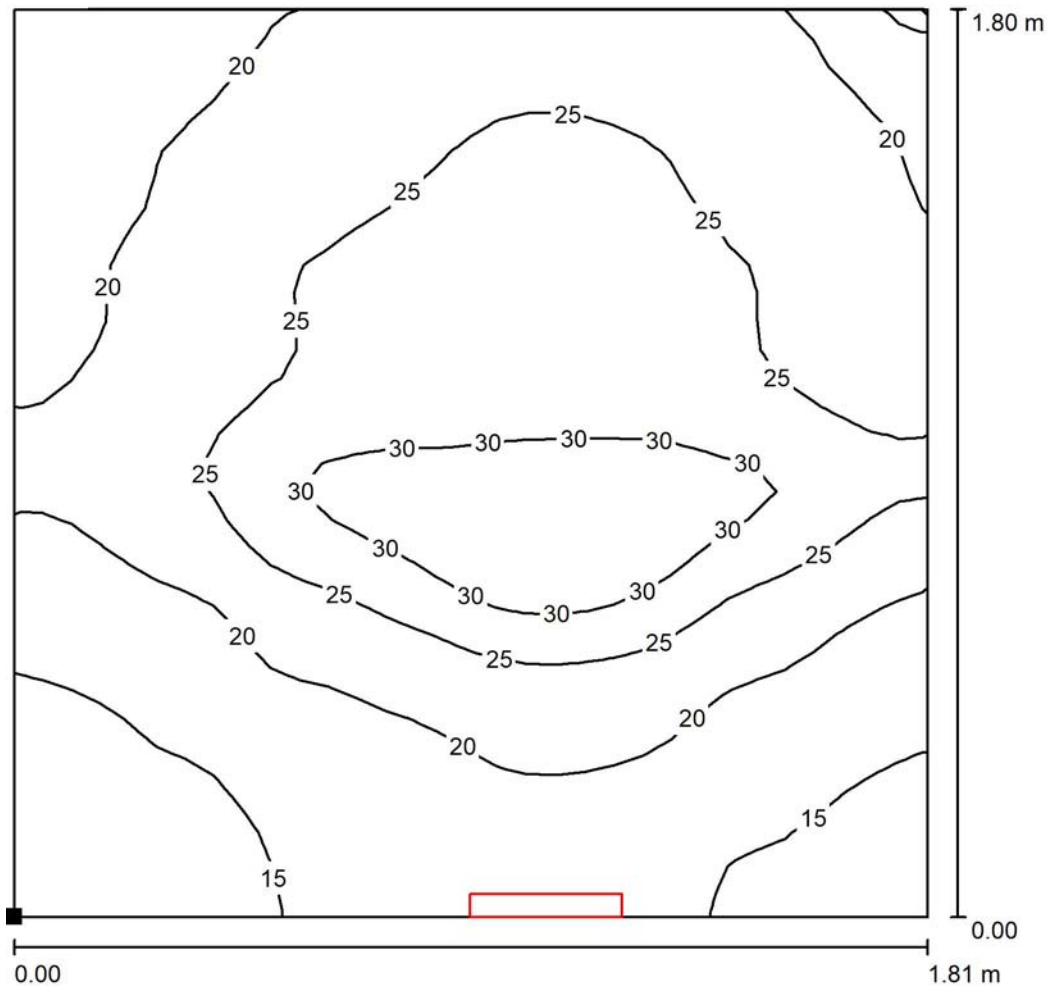
Via P. Ghidoli 3/D  
20010 Vittuone (MI)

Redattore Fedrigo P.I. Andrea  
Telefono 02-90310338  
Fax 02-90311538  
e-Mail [info@studiofedrigo.it](mailto:info@studiofedrigo.it)

## **031 - BAGNO DISABILI / Rendering 3D**



Studio Tecnico Fedrigo P.I. Andrea

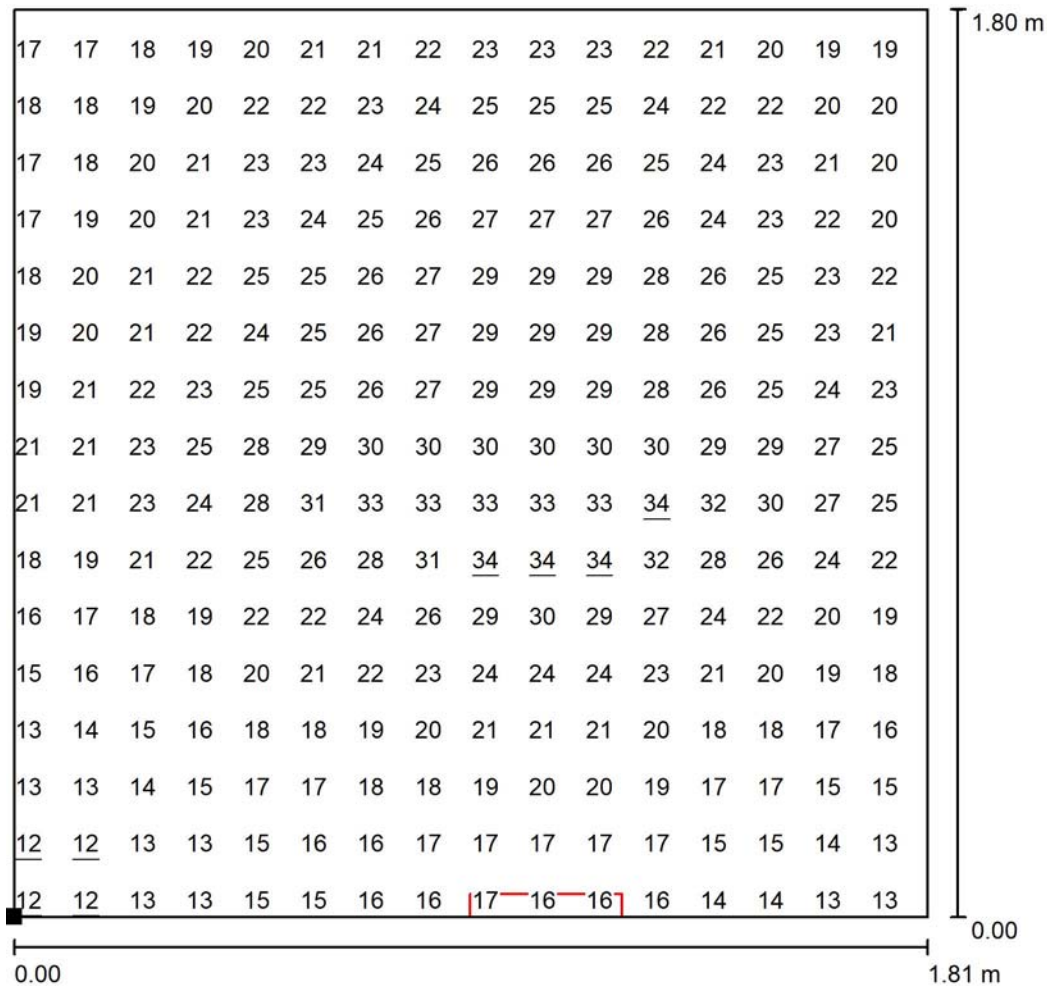
Via P. Ghidoli 3/D  
20010 Vittuone (MI)Redattore Fedrigo P.I. Andrea  
Telefono 02-90310338  
Fax 02-90311538  
e-Mail info@studiofedrigo.it**031 - BAGNO DISABILI / Superficie utile / Isolinee (E)**Posizione della superficie nel locale:  
Punto contrassegnato:  
(34.651 m, 38.443 m, 0.850 m)

Valori in Lux, Scala 1 : 15

Reticolo: 32 x 32 Punti

 $E_m$  [lx]  
22 $E_{min}$  [lx]  
12 $E_{max}$  [lx]  
34 $E_{min} / E_m$   
0.526 $E_{min} / E_{max}$   
0.338

Studio Tecnico Fedrigo P.I. Andrea

Via P. Ghidoli 3/D  
20010 Vittuone (MI)Redattore Fedrigo P.I. Andrea  
Telefono 02-90310338  
Fax 02-90311538  
e-Mail info@studiofedrigo.it**031 - BAGNO DISABILI / Superficie utile / Grafica dei valori (E)**

Valori in Lux, Scala 1 : 15

Impossibile visualizzare tutti i valori calcolati.

Posizione della superficie nel locale:  
Punto contrassegnato:  
(34.651 m, 38.443 m, 0.850 m)

Reticolo: 32 x 32 Punti

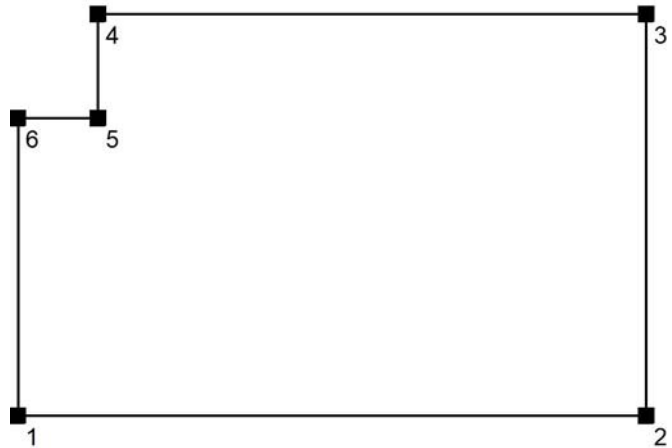
 $E_m$  [lx]  
22 $E_{min}$  [lx]  
12 $E_{max}$  [lx]  
34 $E_{min} / E_m$   
0.526 $E_{min} / E_{max}$   
0.338



Studio Tecnico Fedrigo P.I. Andrea

Via P. Ghidoli 3/D  
20010 Vittuone (MI)Redattore Fedrigo P.I. Andrea  
Telefono 02-90310338  
Fax 02-90311538  
e-Mail info@studiofedrigo.it**034 - FILTRO / Protocollo di input**Altezza della superficie utile: 0.850 m  
Zona margine: 0.000 m

Fattore di manutenzione: 0.80

Altezza locale: 2.400 m  
Base: 3.34 m<sup>2</sup>

Superficie	Rho [%]	da ( [m]   [m] )	in direzione ( [m]   [m] )	Lunghezza [m]
Pavimento	20	/	/	/
Soffitto	70	/	/	/
Parete 1	50	( 42.199   38.976 )	( 44.524   38.976 )	2.325
Parete 2	50	( 44.524   38.976 )	( 44.524   40.460 )	1.484
Parete 3	50	( 44.524   40.460 )	( 42.496   40.460 )	2.028
Parete 4	50	( 42.496   40.460 )	( 42.496   40.076 )	0.384
Parete 5	50	( 42.496   40.076 )	( 42.199   40.076 )	0.297
Parete 6	50	( 42.199   40.076 )	( 42.199   38.976 )	1.100



Studio Tecnico Fedrigo P.I. Andrea

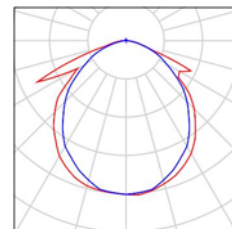
Via P. Ghidoli 3/D  
20010 Vittuone (MI)

Redattore Fedrigo P.I. Andrea  
Telefono 02-90310338  
Fax 02-90311538  
e-Mail [info@studiofedrigo.it](mailto:info@studiofedrigo.it)

## 034 - FILTRO / Lista pezzi lampade

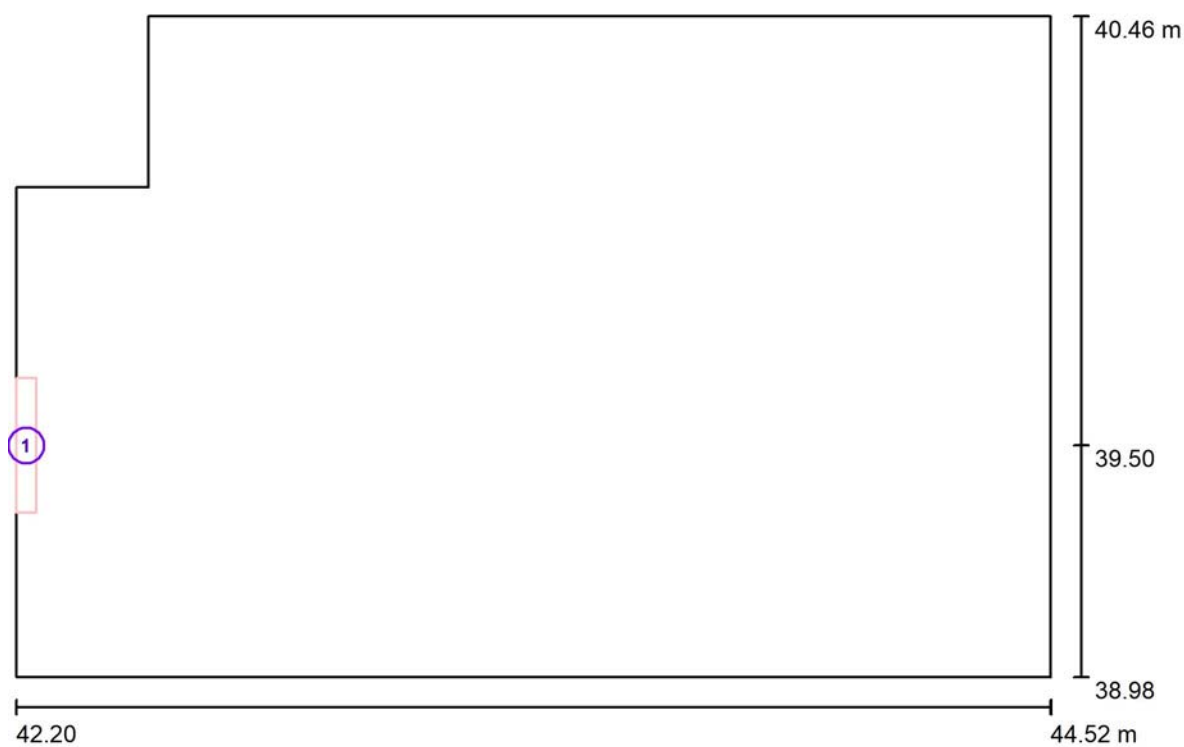
1 Pezzo OVA OVA48507 Smartled IP65 D3 L/300/1LFP  
Articolo No.: OVA48507  
Flusso luminoso (Lampada): 300 lm  
Flusso luminoso (Lampadine): 300 lm  
Potenza lampade: 6.0 W  
Classificazione lampade secondo CIE: 99  
CIE Flux Code: 52 82 97 99 100  
Dotazione: 1 x LED 10 Smart 300 (Fattore di  
correzione 1.000).

Per un'immagine della  
lampada consultare il  
nostro catalogo  
lampade.





Studio Tecnico Fedrigo P.I. Andrea

Via P. Ghidoli 3/D  
20010 Vittuone (MI)Redattore Fedrigo P.I. Andrea  
Telefono 02-90310338  
Fax 02-90311538  
e-Mail info@studiofedrigo.it**034 - FILTRO / Lampade (planimetria)**

Scala 1 : 17

**Distinta lampade**

No.	Pezzo	Denominazione
1	1	OVA OVA48507 Smartled IP65 D3 L/300/1LFP



Studio Tecnico Fedrigo P.I. Andrea

Via P. Ghidoli 3/D  
20010 Vittuone (MI)Redattore Fedrigo P.I. Andrea  
Telefono 02-90310338  
Fax 02-90311538  
e-Mail info@studiofedrigo.it**034 - FILTRO / Risultati illuminotecnici**Flusso luminoso sferico: 300 lm  
Potenza totale: 6.0 W  
Fattore di  
manutenzione: 0.80  
Zona margine: 0.000 m

Superficie	Illuminamenti medi [lx]			Coefficiente di riflessione [%]	Luminanza medio [cd/m²]
	diretto	indiretto	totale		
Superficie utile	8.20	13	22	/	/
Pavimento	3.72	8.80	13	20	0.80
Soffitto	27	11	38	70	8.46
Parete 1	10	11	21	50	3.28
Parete 2	11	8.06	19	50	3.10
Parete 3	6.89	9.72	17	50	2.64
Parete 4	0.00	8.84	8.84	50	1.41
Parete 5	5.63	13	19	50	3.04
Parete 6	0.79	14	15	50	2.35

Regolarità sulla superficie utile

 $E_{\min} / E_{\max}$ : 0.523 (1:2) $E_{\min} / E_{\max}$ : 0.283 (1:4)Potenza allacciata specifica:  $1.80 \text{ W/m}^2 = 8.32 \text{ W/m}^2/100 \text{ lx}$  (Base:  $3.34 \text{ m}^2$ )



Studio Tecnico Fedrigo P.I. Andrea

Via P. Ghidoli 3/D  
20010 Vittuone (MI)

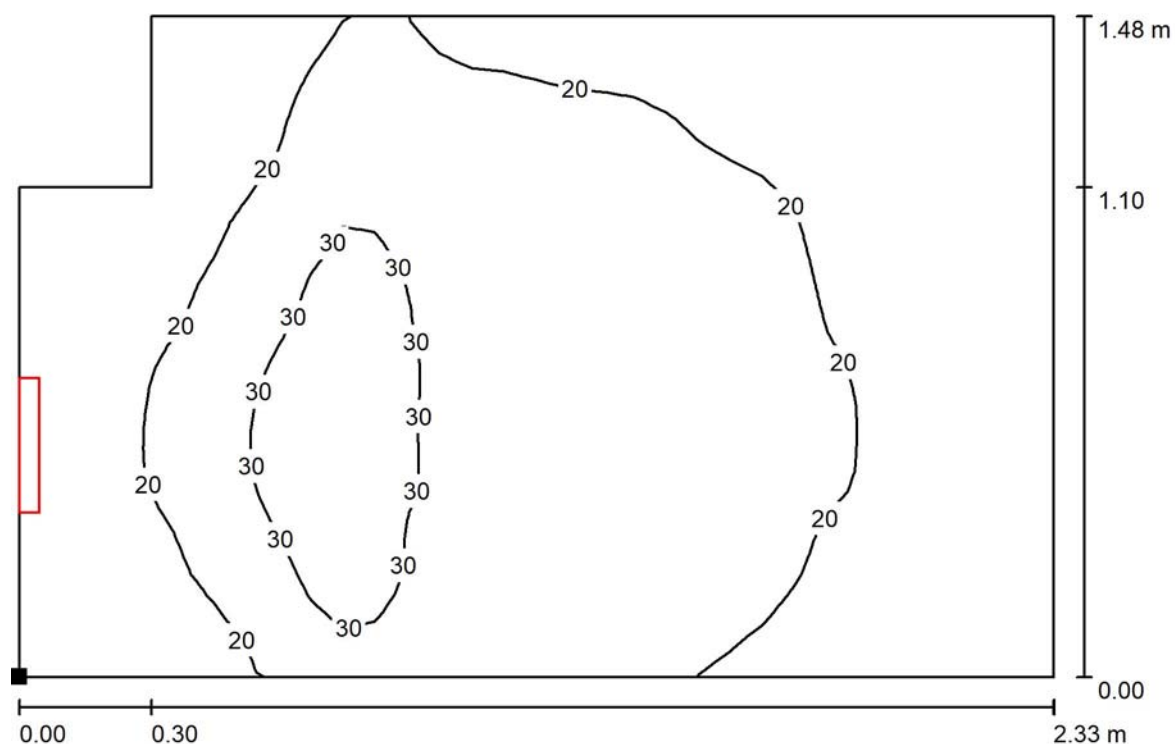
Redattore Fedrigo P.I. Andrea  
Telefono 02-90310338  
Fax 02-90311538  
e-Mail [info@studiofedrigo.it](mailto:info@studiofedrigo.it)

## 034 - FILTRO / Rendering 3D





Studio Tecnico Fedrigo P.I. Andrea

Via P. Ghidoli 3/D  
20010 Vittuone (MI)Redattore Fedrigo P.I. Andrea  
Telefono 02-90310338  
Fax 02-90311538  
e-Mail info@studiofedrigo.it**034 - FILTRO / Superficie utile / Isolinee (E)**

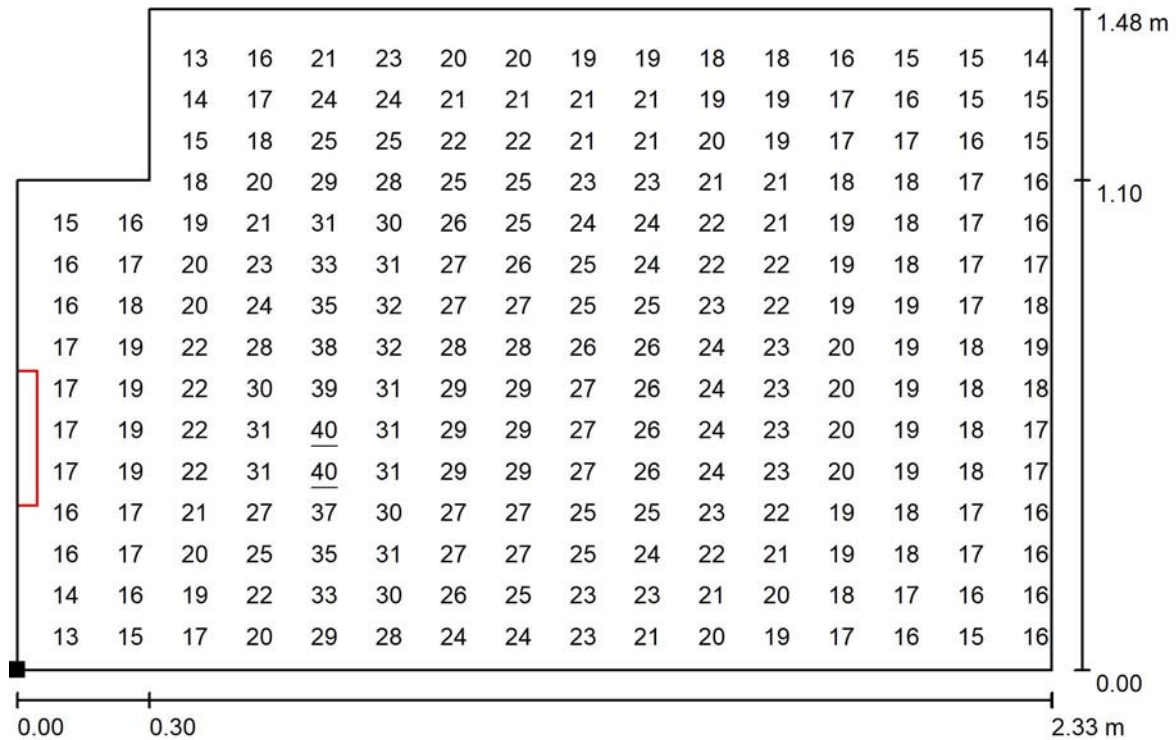
Valori in Lux, Scala 1 : 17

Posizione della superficie nel locale:  
Punto contrassegnato:  
(42.199 m, 38.976 m, 0.850 m)

Reticolo: 32 x 32 Punti

 $E_m$  [lx]  
22 $E_{min}$  [lx]  
11 $E_{max}$  [lx]  
40 $E_{min} / E_m$   
0.523 $E_{min} / E_{max}$   
0.283

Studio Tecnico Fedrigo P.I. Andrea

Via P. Ghidoli 3/D  
20010 Vittuone (MI)Redattore Fedrigo P.I. Andrea  
Telefono 02-90310338  
Fax 02-90311538  
e-Mail info@studiofedrigo.it**034 - FILTRO / Superficie utile / Grafica dei valori (E)**

Valori in Lux, Scala 1 : 17

Impossibile visualizzare tutti i valori calcolati.

Posizione della superficie nel locale:

Punto contrassegnato:

(42.199 m, 38.976 m, 0.850 m)



Reticolo: 32 x 32 Punti

 $E_m$  [lx]  
22 $E_{min}$  [lx]  
11 $E_{max}$  [lx]  
40 $E_{min} / E_m$   
0.523 $E_{min} / E_{max}$   
0.283



Studio Tecnico Fedrigo P.I. Andrea

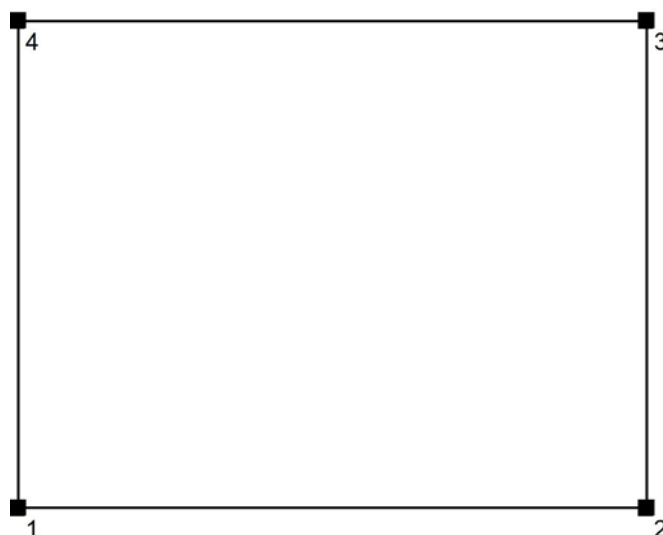
Via P. Ghidoli 3/D  
20010 Vittuone (MI)Redattore Fedrigo P.I. Andrea  
Telefono 02-90310338  
Fax 02-90311538  
e-Mail info@studiofedrigo.it**035 - BAGNO DISABILI / Protocollo di input**

Altezza della superficie utile: 0.850 m

Zona margine: 0.000 m

Fattore di manutenzione: 0.80

Altezza locale: 2.400 m

Base: 4.19 m<sup>2</sup>

Superficie	Rho [%]	da ( [m]   [m] )	in direzione ( [m]   [m] )	Lunghezza [m]
Pavimento	20	/	/	/
Soffitto	70	/	/	/
Parete 1	50	( 42.199   37.026 )	( 44.524   37.026 )	2.325
Parete 2	50	( 44.524   37.026 )	( 44.524   38.826 )	1.800
Parete 3	50	( 44.524   38.826 )	( 42.199   38.826 )	2.325
Parete 4	50	( 42.199   38.826 )	( 42.199   37.026 )	1.800



Studio Tecnico Fedrigo P.I. Andrea

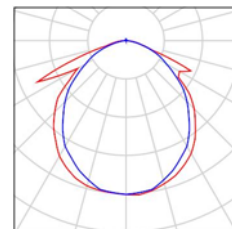
Via P. Ghidoli 3/D  
20010 Vittuone (MI)

Redattore Fedrigo P.I. Andrea  
Telefono 02-90310338  
Fax 02-90311538  
e-Mail info@studiofedrigo.it

## 035 - BAGNO DISABILI / Lista pezzi lampade

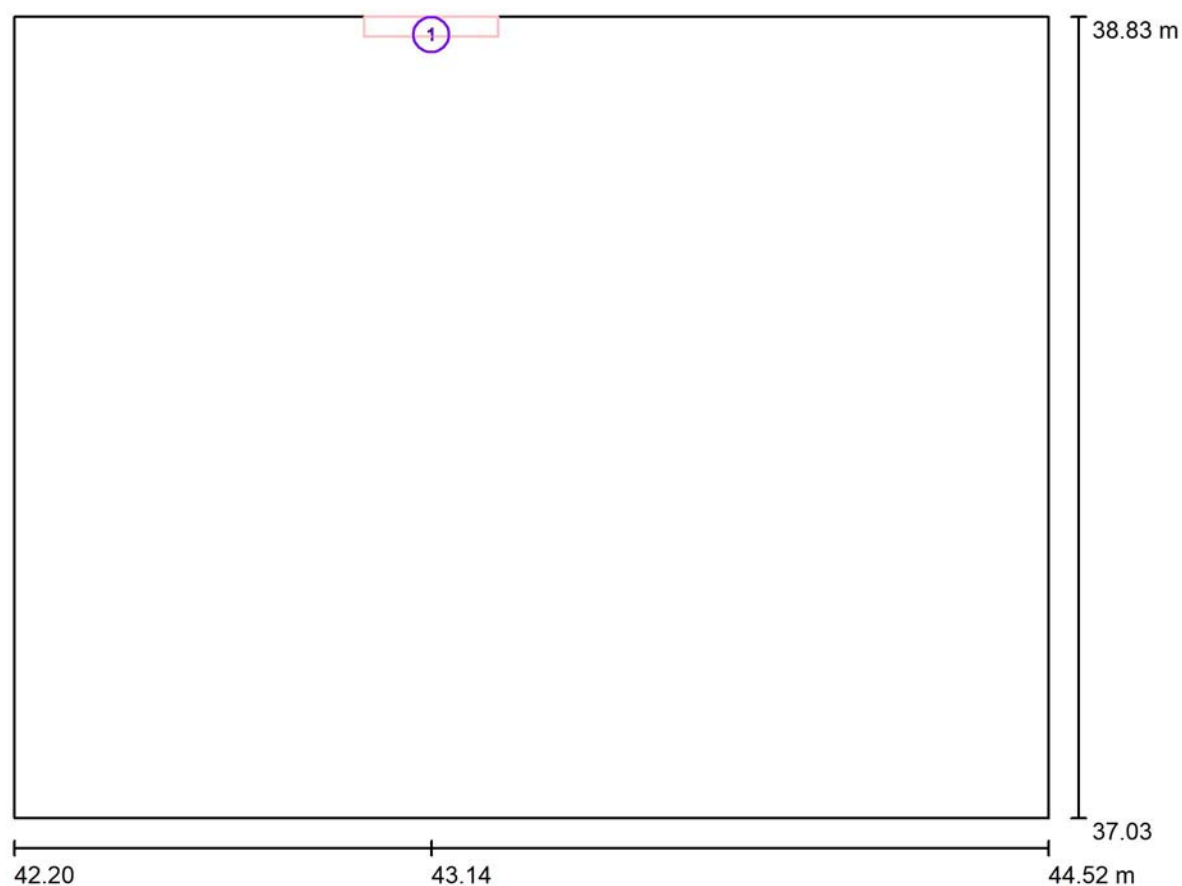
1 Pezzo OVA OVA48507 Smartled IP65 D3 L/300/1LFP  
Articolo No.: OVA48507  
Flusso luminoso (Lampada): 300 lm  
Flusso luminoso (Lampadine): 300 lm  
Potenza lampade: 6.0 W  
Classificazione lampade secondo CIE: 99  
CIE Flux Code: 52 82 97 99 100  
Dotazione: 1 x LED 10 Smart 300 (Fattore di  
correzione 1.000).

Per un'immagine della  
lampada consultare il  
nostro catalogo  
lampade.





Studio Tecnico Fedrigo P.I. Andrea

Via P. Ghidoli 3/D  
20010 Vittuone (MI)Redattore Fedrigo P.I. Andrea  
Telefono 02-90310338  
Fax 02-90311538  
e-Mail info@studiofedrigo.it**035 - BAGNO DISABILI / Lampade (planimetria)**

Scala 1 : 17

**Distinta lampade**

No.	Pezzo	Denominazione
1	1	OVA OVA48507 Smartled IP65 D3 L/300/1LFP



Studio Tecnico Fedrigo P.I. Andrea

Via P. Ghidoli 3/D  
20010 Vittuone (MI)Redattore Fedrigo P.I. Andrea  
Telefono 02-90310338  
Fax 02-90311538  
e-Mail info@studiofedrigo.it**035 - BAGNO DISABILI / Risultati illuminotecnici**Flusso luminoso sferico: 300 lm  
Potenza totale: 6.0 W  
Fattore di  
manutenzione: 0.80  
Zona margine: 0.000 m

Superficie	Illuminamenti medi [lx]			Coefficiente di riflessione [%]	Luminanza medio [cd/m²]
	diretto	indiretto	totale		
Superficie utile	6.19	13	19	/	/
Pavimento	2.48	8.94	11	20	0.73
Soffitto	25	8.77	34	70	7.56
Parete 1	13	8.18	22	50	3.44
Parete 2	4.26	8.55	13	50	2.04
Parete 3	0.37	11	11	50	1.81
Parete 4	7.02	9.84	17	50	2.68

Regolarità sulla superficie utile

 $E_{\min} / E_m$ : 0.461 (1:2) $E_{\min} / E_{\max}$ : 0.273 (1:4)Potenza allacciata specifica:  $1.43 \text{ W/m}^2 = 7.38 \text{ W/m}^2/100 \text{ lx}$  (Base:  $4.19 \text{ m}^2$ )



Studio Tecnico Fedrigo P.I. Andrea

Via P. Ghidoli 3/D  
20010 Vittuone (MI)

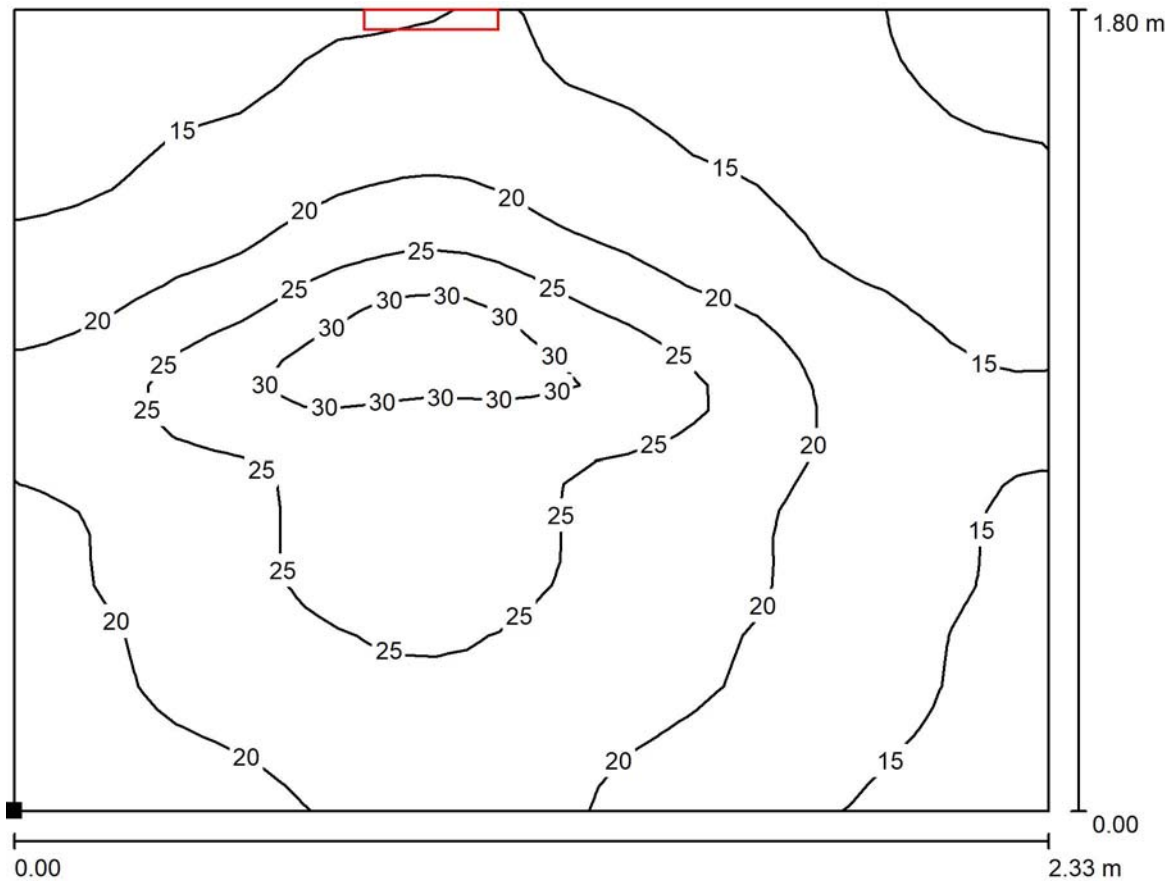
Redattore Fedrigo P.I. Andrea  
Telefono 02-90310338  
Fax 02-90311538  
e-Mail [info@studiofedrigo.it](mailto:info@studiofedrigo.it)

## 035 - BAGNO DISABILI / Rendering 3D





Studio Tecnico Fedrigo P.I. Andrea

Via P. Ghidoli 3/D  
20010 Vittuone (MI)Redattore Fedrigo P.I. Andrea  
Telefono 02-90310338  
Fax 02-90311538  
e-Mail info@studiofedrigo.it**035 - BAGNO DISABILI / Superficie utile / Isolinee (E)**

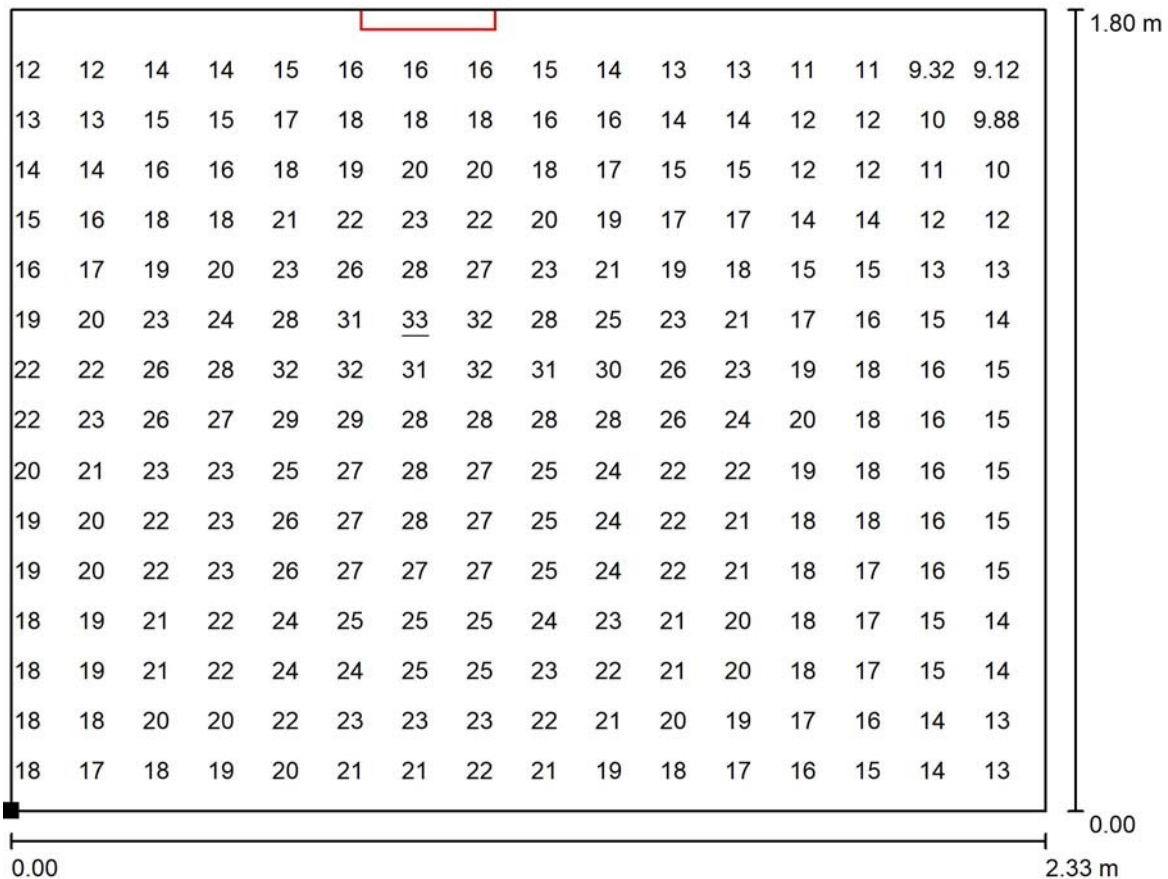
Valori in Lux, Scala 1 : 17

Posizione della superficie nel locale:  
Punto contrassegnato:  
(42.199 m, 37.026 m, 0.850 m)

Reticolo: 32 x 32 Punti

 $E_m$  [lx]  
19 $E_{min}$  [lx]  
8.95 $E_{max}$  [lx]  
33 $E_{min} / E_m$   
0.461 $E_{min} / E_{max}$   
0.273

Studio Tecnico Fedrigo P.I. Andrea

Via P. Ghidoli 3/D  
20010 Vittuone (MI)Redattore Fedrigo P.I. Andrea  
Telefono 02-90310338  
Fax 02-90311538  
e-Mail info@studiofedrigo.it**035 - BAGNO DISABILI / Superficie utile / Grafica dei valori (E)**

Valori in Lux, Scala 1 : 17

Impossibile visualizzare tutti i valori calcolati.

Posizione della superficie nel locale:

Punto contrassegnato:

(42.199 m, 37.026 m, 0.850 m)



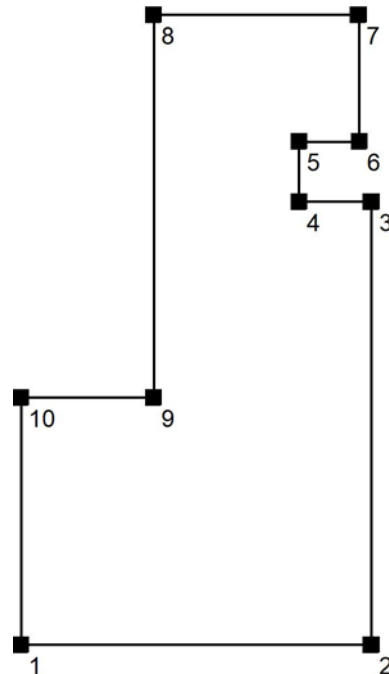
Reticolo: 32 x 32 Punti

 $E_m$  [lx]  
19 $E_{min}$  [lx]  
8.95 $E_{max}$  [lx]  
33 $E_{min} / E_m$   
0.461 $E_{min} / E_{max}$   
0.273

Studio Tecnico Fedrigo P.I. Andrea

Via P. Ghidoli 3/D  
20010 Vittuone (MI)Redattore Fedrigo P.I. Andrea  
Telefono 02-90310338  
Fax 02-90311538  
e-Mail info@studiofedrigo.it**036 - SPOGLIATOIO MASCHILE / Protocollo di input**Altezza della superficie utile: 0.850 m  
Zona margine: 0.000 m

Fattore di manutenzione: 0.80

Altezza locale: 2.400 m  
Base: 14.42 m<sup>2</sup>

Superficie	Rho [%]	da ( [m]   [m] )	in direzione ( [m]   [m] )	Lunghezza [m]
Pavimento	20	/	/	/
Soffitto	70	/	/	/
Parete 1	50	( 43.430   34.559 )	( 46.717   34.559 )	3.287
Parete 2	50	( 46.717   34.559 )	( 46.717   38.711 )	4.153
Parete 3	50	( 46.717   38.711 )	( 46.040   38.711 )	0.677
Parete 4	50	( 46.040   38.711 )	( 46.040   39.272 )	0.561
Parete 5	50	( 46.040   39.272 )	( 46.603   39.272 )	0.563
Parete 6	50	( 46.603   39.272 )	( 46.596   40.461 )	1.188
Parete 7	50	( 46.596   40.461 )	( 44.675   40.461 )	1.921
Parete 8	50	( 44.675   40.461 )	( 44.675   36.876 )	3.585
Parete 9	50	( 44.675   36.876 )	( 43.430   36.876 )	1.245
Parete 10	50	( 43.430   36.876 )	( 43.430   34.559 )	2.317



Studio Tecnico Fedrigo P.I. Andrea

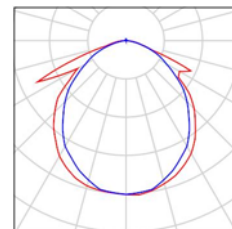
Via P. Ghidoli 3/D  
20010 Vittuone (MI)

Redattore Fedrigo P.I. Andrea  
Telefono 02-90310338  
Fax 02-90311538  
e-Mail [info@studiofedrigo.it](mailto:info@studiofedrigo.it)

## 036 - SPOGLIATOIO MASCHILE / Lista pezzi lampade

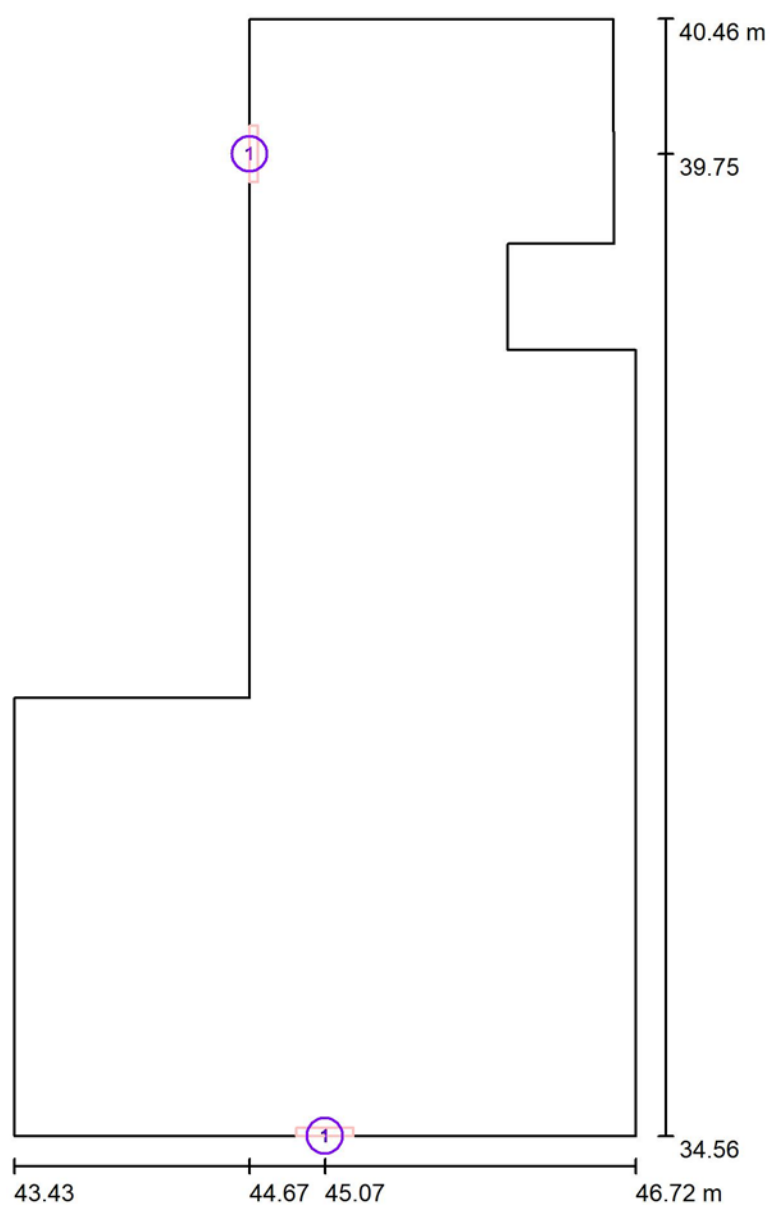
2 Pezzo    OVA OVA48507 Smartled IP65 D3 L/300/1LFP  
Articolo No.: OVA48507  
Flusso luminoso (Lampada): 300 lm  
Flusso luminoso (Lampadine): 300 lm  
Potenza lampade: 6.0 W  
Classificazione lampade secondo CIE: 99  
CIE Flux Code: 52 82 97 99 100  
Dotazione: 1 x LED 10 Smart 300 (Fattore di  
correzione 1.000).

Per un'immagine della  
lampada consultare il  
nostro catalogo  
lampade.





Studio Tecnico Fedrigo P.I. Andrea

Via P. Ghidoli 3/D  
20010 Vittuone (MI)Redattore Fedrigo P.I. Andrea  
Telefono 02-90310338  
Fax 02-90311538  
e-Mail info@studiofedrigo.it**036 - SPOGLIATOIO MASCHILE / Lampade (planimetria)**

Scala 1 : 40

**Distinta lampade**

No.	Pezzo	Denominazione
1	2	OVA OVA48507 Smartled IP65 D3 L/300/1LFP



Studio Tecnico Fedrigo P.I. Andrea

Via P. Ghidoli 3/D  
20010 Vittuone (MI)Redattore Fedrigo P.I. Andrea  
Telefono 02-90310338  
Fax 02-90311538  
e-Mail info@studiofedrigo.it**036 - SPOGLIATOIO MASCHILE / Risultati illuminotecnici**Flusso luminoso sferico: 599 lm  
Potenza totale: 12.0 W  
Fattore di  
manutenzione: 0.80  
Zona margine: 0.000 m

Superficie	Illuminamenti medi [lx]			Coefficiente di riflessione [%]	Luminanza medio [cd/m²]
	diretto	indiretto	totale		
Superficie utile	6.16	8.67	15	/	/
Pavimento	3.49	6.79	10	20	0.65
Soffitto	14	5.19	19	70	4.24
Parete 1	0.41	6.53	6.94	50	1.10
Parete 2	4.38	4.31	8.69	50	1.38
Parete 3	3.94	3.38	7.32	50	1.17
Parete 4	16	7.46	23	50	3.69
Parete 5	5.09	11	16	50	2.52
Parete 6	15	9.24	24	50	3.88
Parete 7	11	10	22	50	3.44
Parete 8	0.89	8.41	9.31	50	1.48
Parete 9	8.49	4.68	13	50	2.10
Parete 10	3.62	5.15	8.77	50	1.40

Regolarità sulla superficie utile

 $E_{\min} / E_{\max}$ : 0.356 (1:3) $E_{\min} / E_{\max}$ : 0.131 (1:8)Potenza allacciata specifica:  $0.83 \text{ W/m}^2 = 5.61 \text{ W/m}^2/100 \text{ lx}$  (Base:  $14.42 \text{ m}^2$ )



Studio Tecnico Fedrigo P.I. Andrea

Via P. Ghidoli 3/D  
20010 Vittuone (MI)

Redattore Fedrigo P.I. Andrea

Telefono 02-90310338

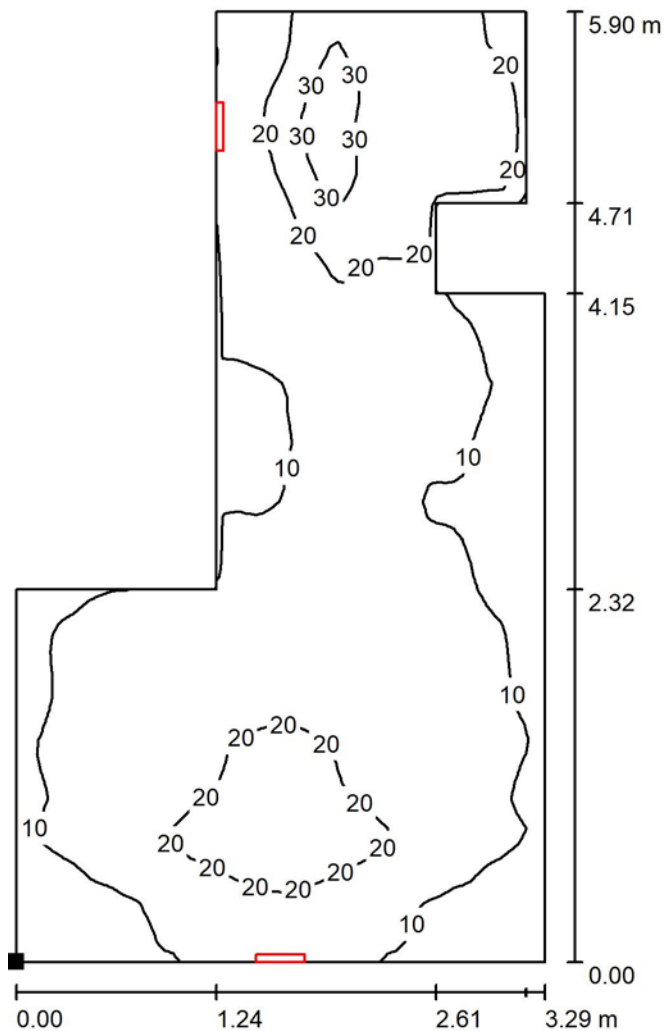
Fax 02-90311538

e-Mail [info@studiofedrigo.it](mailto:info@studiofedrigo.it)

## 036 - SPOGLIATOIO MASCHILE / Rendering 3D

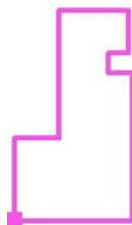


Studio Tecnico Fedrigo P.I. Andrea

Via P. Ghidoli 3/D  
20010 Vittuone (MI)Redattore Fedrigo P.I. Andrea  
Telefono 02-90310338  
Fax 02-90311538  
e-Mail info@studiofedrigo.it**036 - SPOGLIATOIO MASCHILE / Superficie utile / Isolinee (E)**

Valori in Lux, Scala 1 : 47

Posizione della superficie nel locale:  
Punto contrassegnato:  
(43.430 m, 34.559 m, 0.850 m)



Reticolo: 64 x 64 Punti

 $E_m$  [lx]  
15

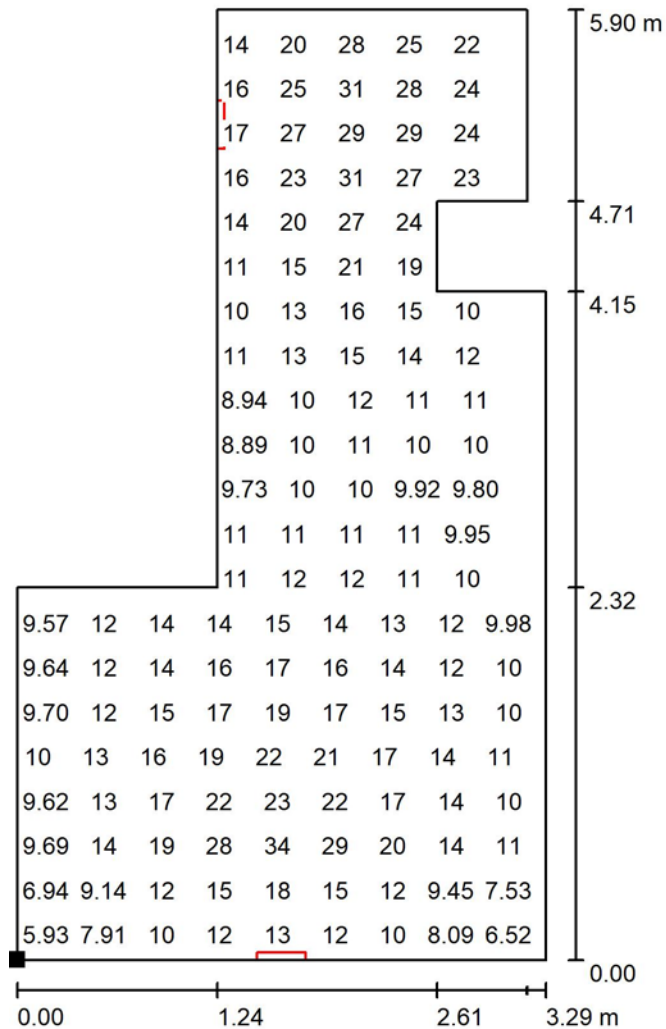
 $E_{min}$  [lx]  
5.28

 $E_{max}$  [lx]  
40

 $E_{min} / E_m$   
0.356

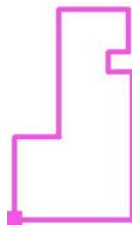
 $E_{min} / E_{max}$   
0.131

Studio Tecnico Fedrigo P.I. Andrea

Via P. Ghidoli 3/D  
20010 Vittuone (MI)Redattore Fedrigo P.I. Andrea  
Telefono 02-90310338  
Fax 02-90311538  
e-Mail info@studiofedrigo.it**036 - SPOGLIATOIO MASCHILE / Superficie utile / Grafica dei valori (E)**

Valori in Lux, Scala 1 : 47

Impossibile visualizzare tutti i valori calcolati.

Posizione della superficie nel locale:  
Punto contrassegnato:  
(43.430 m, 34.559 m, 0.850 m)

Reticolo: 64 x 64 Punti

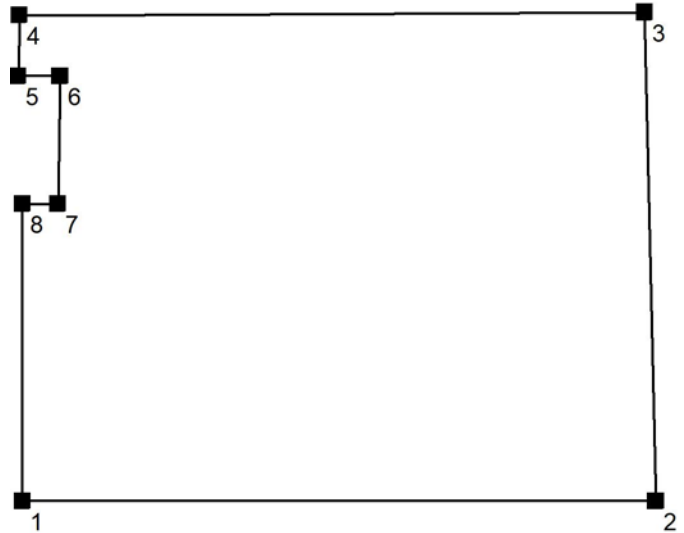
 $E_m$  [lx]  
15 $E_{min}$  [lx]  
5.28 $E_{max}$  [lx]  
40 $E_{min} / E_m$   
0.356 $E_{min} / E_{max}$   
0.131



Studio Tecnico Fedrigo P.I. Andrea

Via P. Ghidoli 3/D  
20010 Vittuone (MI)Redattore Fedrigo P.I. Andrea  
Telefono 02-90310338  
Fax 02-90311538  
e-Mail info@studiofedrigo.it**039 - SPOGLIATOIO FEMMINILE / Protocollo di input**Altezza della superficie utile: 0.850 m  
Zona margine: 0.000 m

Fattore di manutenzione: 0.80

Altezza locale: 2.400 m  
Base: 13.69 m<sup>2</sup>

Superficie	Rho [%]	da ( [m]   [m] )	in direzione ( [m]   [m] )	Lunghezza [m]
Pavimento	20	/	/	/
Soffitto	70	/	/	/
Parete 1	50	( 42.324   40.610 )	( 46.595   40.610 )	4.271
Parete 2	50	( 46.595   40.610 )	( 46.519   43.902 )	3.293
Parete 3	50	( 46.519   43.902 )	( 42.304   43.882 )	4.215
Parete 4	50	( 42.304   43.882 )	( 42.295   43.472 )	0.410
Parete 5	50	( 42.295   43.472 )	( 42.579   43.472 )	0.284
Parete 6	50	( 42.579   43.472 )	( 42.565   42.611 )	0.861
Parete 7	50	( 42.565   42.611 )	( 42.324   42.611 )	0.241
Parete 8	50	( 42.324   42.611 )	( 42.324   40.610 )	2.001



Studio Tecnico Fedrigo P.I. Andrea

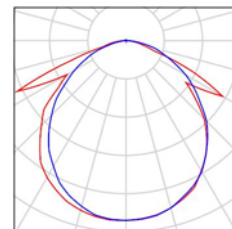
Via P. Ghidoli 3/D  
20010 Vittuone (MI)

Redattore Fedrigo P.I. Andrea  
Telefono 02-90310338  
Fax 02-90311538  
e-Mail info@studiofedrigo.it

### 039 - SPOGLIATOIO FEMMINILE / Lista pezzi lampade

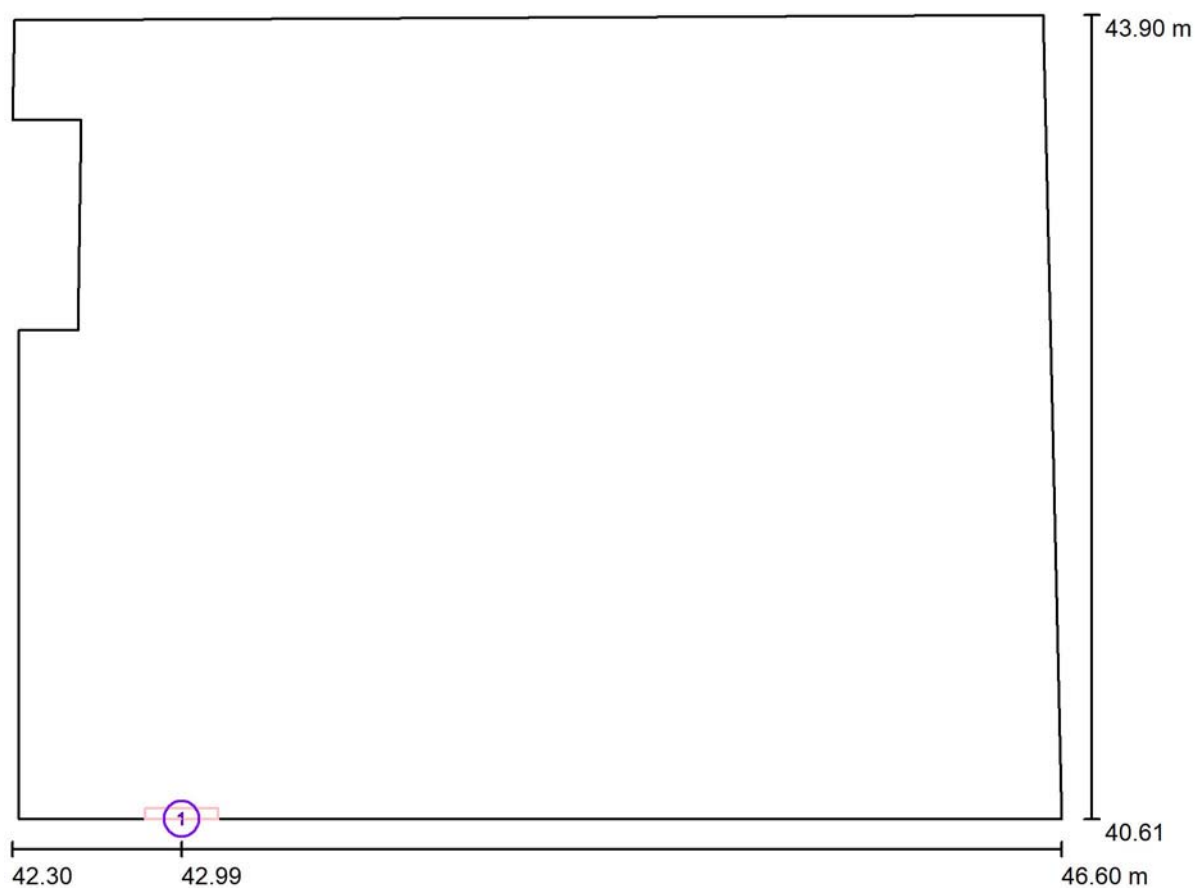
1 Pezzo OVA OVA48510 Smartled IP65 D3 L/650/1LFP  
Articolo No.: OVA48510  
Flusso luminoso (Lampada): 660 lm  
Flusso luminoso (Lampadine): 661 lm  
Potenza lampade: 6.0 W  
Classificazione lampade secondo CIE: 99  
CIE Flux Code: 50 80 97 99 100  
Dotazione: 1 x LED 20 Smart 700 (Fattore di  
correzione 1.000).

Per un'immagine della  
lampada consultare il  
nostro catalogo  
lampade.





Studio Tecnico Fedrigo P.I. Andrea

Via P. Ghidoli 3/D  
20010 Vittuone (MI)Redattore Fedrigo P.I. Andrea  
Telefono 02-90310338  
Fax 02-90311538  
e-Mail info@studiofedrigo.it**039 - SPOGLIATOIO FEMMINILE / Lampade (planimetria)**

Scala 1 : 31

**Distinta lampade**

No.	Pezzo	Denominazione
1	1	OVA OVA48510 Smartled IP65 D3 L/650/1LFP



Studio Tecnico Fedrigo P.I. Andrea

Via P. Ghidoli 3/D  
20010 Vittuone (MI)Redattore Fedrigo P.I. Andrea  
Telefono 02-90310338  
Fax 02-90311538  
e-Mail info@studiofedrigo.it**039 - SPOGLIATOIO FEMMINILE / Risultati illuminotecnici**Flusso luminoso sferico: 660 lm  
Potenza totale: 6.0 W  
Fattore di  
manutenzione: 0.80  
Zona margine: 0.000 m

Superficie	Illuminamenti medi [lx]			Coefficiente di riflessione [%]	Luminanza medio [cd/m²]
	diretto	indiretto	totale		
Superficie utile	7.11	11	18	/	/
Pavimento	4.19	9.09	13	20	0.85
Soffitto	17	6.52	24	70	5.27
Parete 1	0.31	11	12	50	1.85
Parete 2	2.38	5.40	7.78	50	1.24
Parete 3	9.20	5.64	15	50	2.36
Parete 4	0.00	4.91	4.91	50	0.78
Parete 5	0.00	5.14	5.14	50	0.82
Parete 6	4.37	6.62	11	50	1.75
Parete 7	27	13	40	50	6.37
Parete 8	20	15	35	50	5.51

Regolarità sulla superficie utile

 $E_{\min} / E_m$ : 0.220 (1:5) $E_{\min} / E_{\max}$ : 0.058 (1:17)Potenza allacciata specifica:  $0.44 \text{ W/m}^2 = 2.40 \text{ W/m}^2/100 \text{ lx}$  (Base:  $13.69 \text{ m}^2$ )



Studio Tecnico Fedrigo P.I. Andrea

Via P. Ghidoli 3/D  
20010 Vittuone (MI)

Redattore Fedrigo P.I. Andrea

Telefono 02-90310338

Fax 02-90311538

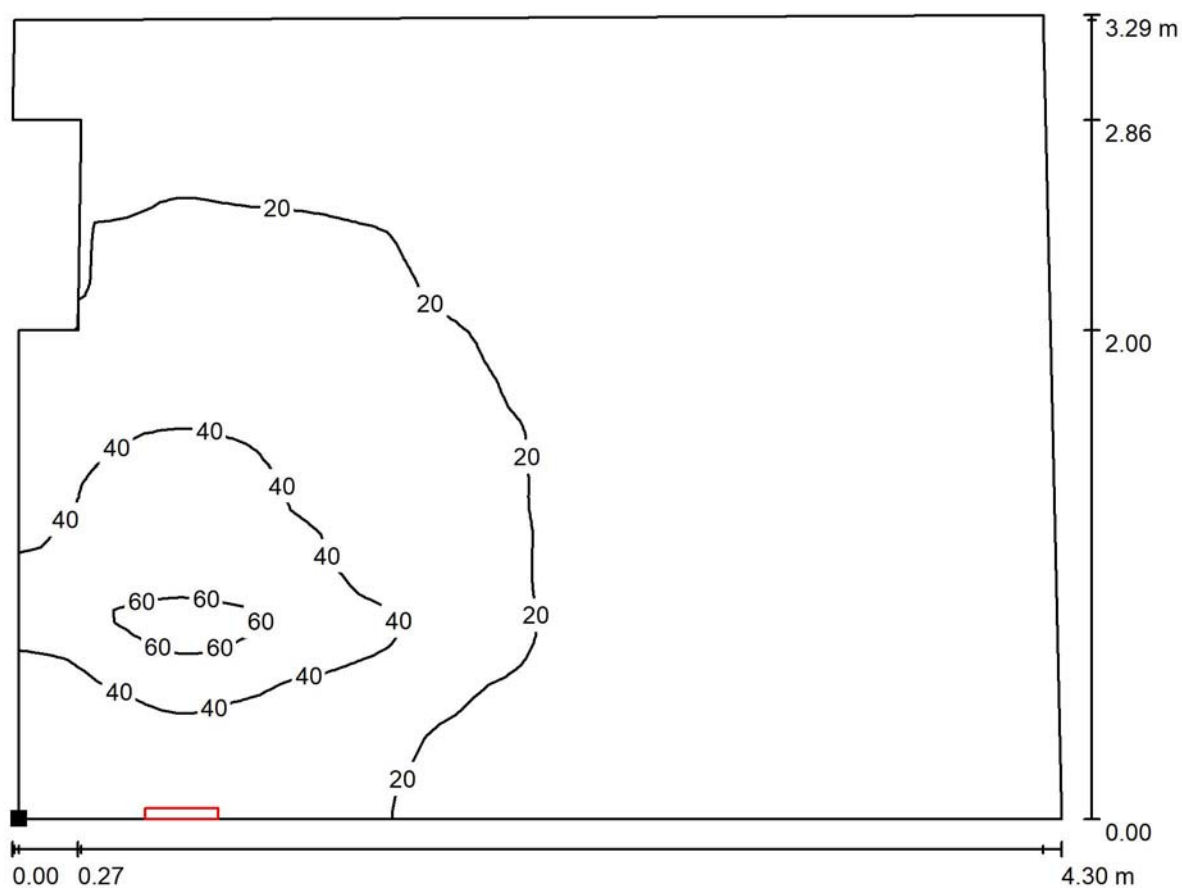
e-Mail [info@studiofedrigo.it](mailto:info@studiofedrigo.it)

## 039 - SPOGLIATOIO FEMMINILE / Rendering 3D





Studio Tecnico Fedrigo P.I. Andrea

Via P. Ghidoli 3/D  
20010 Vittuone (MI)Redattore Fedrigo P.I. Andrea  
Telefono 02-90310338  
Fax 02-90311538  
e-Mail info@studiofedrigo.it**039 - SPOGLIATOIO FEMMINILE / Superficie utile / Isolinee (E)**

Valori in Lux, Scala 1 : 31

Posizione della superficie nel locale:

Punto contrassegnato:

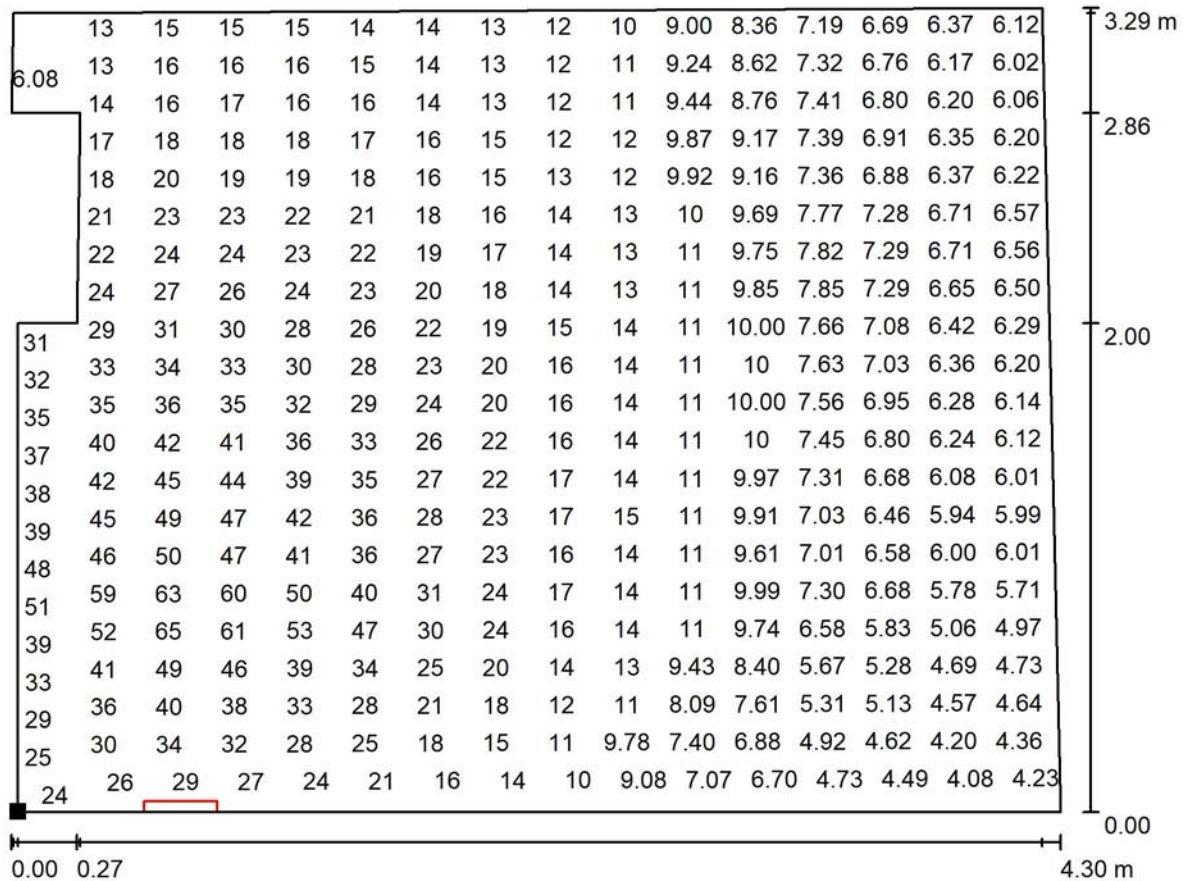
(42.324 m, 40.610 m, 0.850 m)



Reticolo: 64 x 64 Punti

 $E_m$  [lx]  
18 $E_{min}$  [lx]  
4.02 $E_{max}$  [lx]  
69 $E_{min} / E_m$   
0.220 $E_{min} / E_{max}$   
0.058

Studio Tecnico Fedrigo P.I. Andrea

Via P. Ghidoli 3/D  
20010 Vittuone (MI)Redattore Fedrigo P.I. Andrea  
Telefono 02-90310338  
Fax 02-90311538  
e-Mail info@studiofedrigo.it**039 - SPOGLIATOIO FEMMINILE / Superficie utile / Grafica dei valori (E)**

Valori in Lux, Scala 1 : 31

Impossibile visualizzare tutti i valori calcolati.

Posizione della superficie nel locale:

Punto contrassegnato:

(42.324 m, 40.610 m, 0.850 m)



Reticolo: 64 x 64 Punti

 $E_m$  [lx]  
18 $E_{min}$  [lx]  
4.02 $E_{max}$  [lx]  
69 $E_{min} / E_m$   
0.220 $E_{min} / E_{max}$   
0.058



Studio Tecnico Fedrigo P.I. Andrea

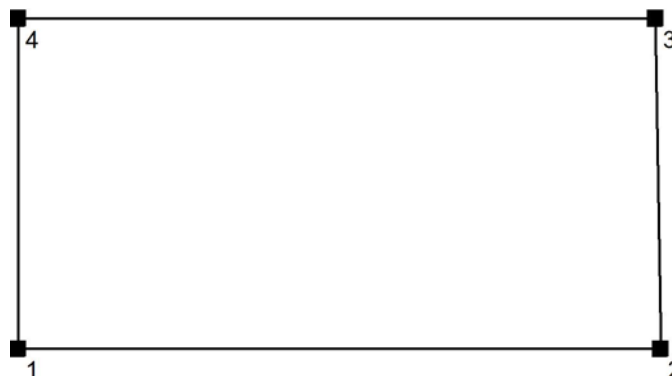
Via P. Ghidoli 3/D  
20010 Vittuone (MI)Redattore Fedrigo P.I. Andrea  
Telefono 02-90310338  
Fax 02-90311538  
e-Mail info@studiofedrigo.it**044 - LOCALE TECNICO / Protocollo di input**

Altezza della superficie utile: 0.850 m

Zona margine: 0.000 m

Fattore di manutenzione: 0.80

Altezza locale: 3.000 m

Base: 9.98 m<sup>2</sup>

Superficie	Rho [%]	da ( [m]   [m] )	in direzione ( [m]   [m] )	Lunghezza [m]
Pavimento	20	/	/	/
Soffitto	70	/	/	/
Parete 1	50	( 42.208   45.362 )	( 46.625   45.362 )	4.417
Parete 2	50	( 46.625   45.362 )	( 46.590   47.630 )	2.268
Parete 3	50	( 46.590   47.630 )	( 42.208   47.630 )	4.381
Parete 4	50	( 42.208   47.630 )	( 42.208   45.362 )	2.268



Studio Tecnico Fedrigo P.I. Andrea

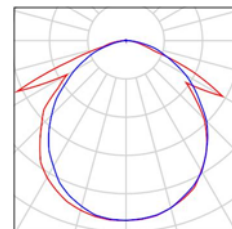
Via P. Ghidoli 3/D  
20010 Vittuone (MI)

Redattore Fedrigo P.I. Andrea  
Telefono 02-90310338  
Fax 02-90311538  
e-Mail [info@studiofedrigo.it](mailto:info@studiofedrigo.it)

## 044 - LOCALE TECNICO / Lista pezzi lampade

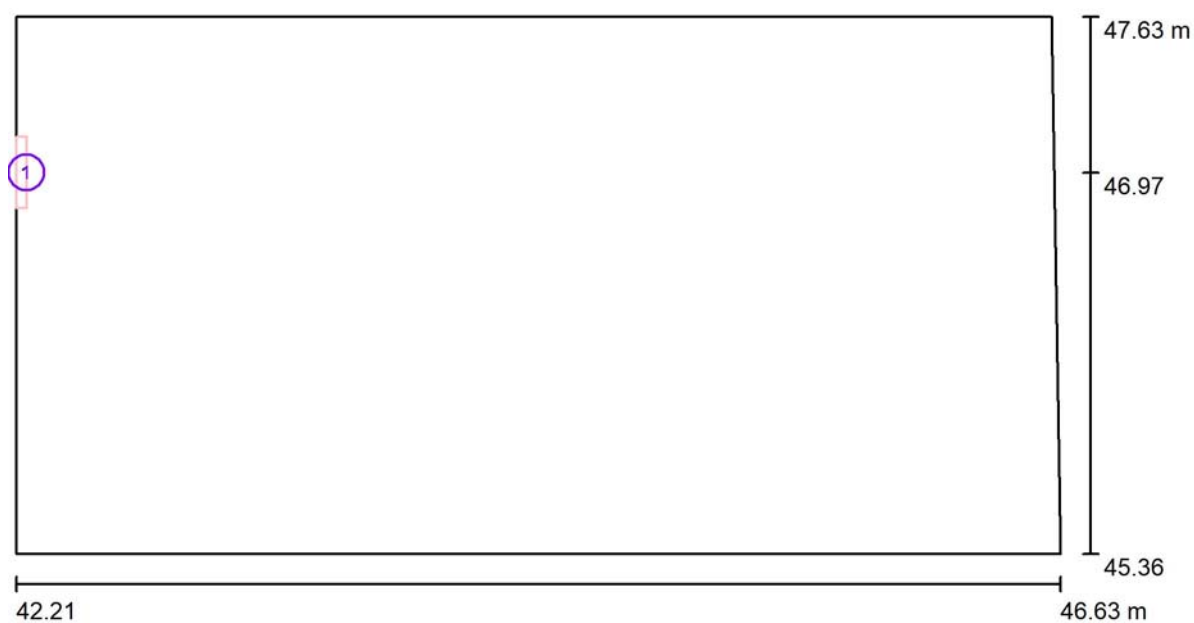
1 Pezzo OVA OVA48510 Smartled IP65 D3 L/650/1LFP  
Articolo No.: OVA48510  
Flusso luminoso (Lampada): 660 lm  
Flusso luminoso (Lampadine): 661 lm  
Potenza lampade: 6.0 W  
Classificazione lampade secondo CIE: 99  
CIE Flux Code: 50 80 97 99 100  
Dotazione: 1 x LED 20 Smart 700 (Fattore di  
correzione 1.000).

Per un'immagine della  
lampada consultare il  
nostro catalogo  
lampade.





Studio Tecnico Fedrigo P.I. Andrea

Via P. Ghidoli 3/D  
20010 Vittuone (MI)Redattore Fedrigo P.I. Andrea  
Telefono 02-90310338  
Fax 02-90311538  
e-Mail info@studiofedrigo.it**044 - LOCALE TECNICO / Lampade (planimetria)**

Scala 1 : 32

**Distinta lampade**

No.	Pezzo	Denominazione
1	1	OVA OVA48510 Smartled IP65 D3 L/650/1LFP



Studio Tecnico Fedrigo P.I. Andrea

Via P. Ghidoli 3/D  
20010 Vittuone (MI)Redattore Fedrigo P.I. Andrea  
Telefono 02-90310338  
Fax 02-90311538  
e-Mail info@studiofedrigo.it**044 - LOCALE TECNICO / Risultati illuminotecnici**Flusso luminoso sferico: 660 lm  
Potenza totale: 6.0 W  
Fattore di  
manutenzione: 0.80  
Zona margine: 0.000 m

Superficie	Illuminamenti medi [lx]			Coefficiente di riflessione [%]	Luminanza medio [cd/m²]
	diretto	indiretto	totale		
Superficie utile	9.05	11	20	/	/
Pavimento	5.49	8.82	14	20	0.91
Soffitto	16	8.59	24	70	5.41
Parete 1	6.61	8.75	15	50	2.44
Parete 2	8.51	6.19	15	50	2.34
Parete 3	13	8.88	22	50	3.45
Parete 4	0.50	12	13	50	2.02

Regolarità sulla superficie utile

 $E_{\min} / E_m$ : 0.447 (1:2) $E_{\min} / E_{\max}$ : 0.163 (1:6)Potenza allacciata specifica:  $0.60 \text{ W/m}^2 = 2.96 \text{ W/m}^2/100 \text{ lx}$  (Base:  $9.98 \text{ m}^2$ )

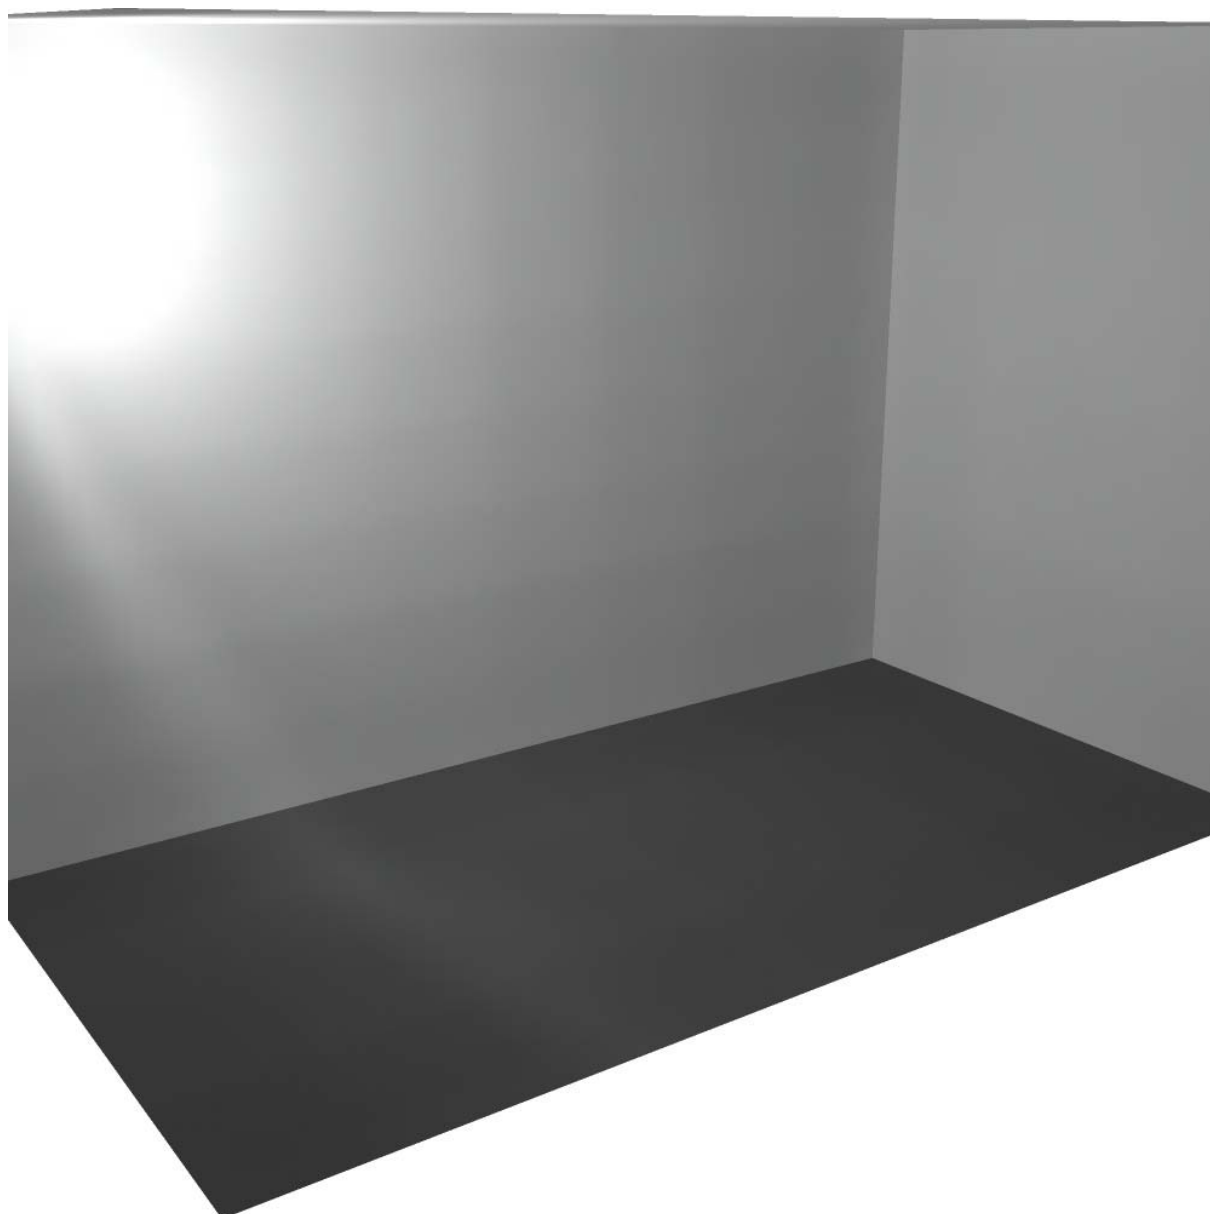


Studio Tecnico Fedrigo P.I. Andrea

Via P. Ghidoli 3/D  
20010 Vittuone (MI)

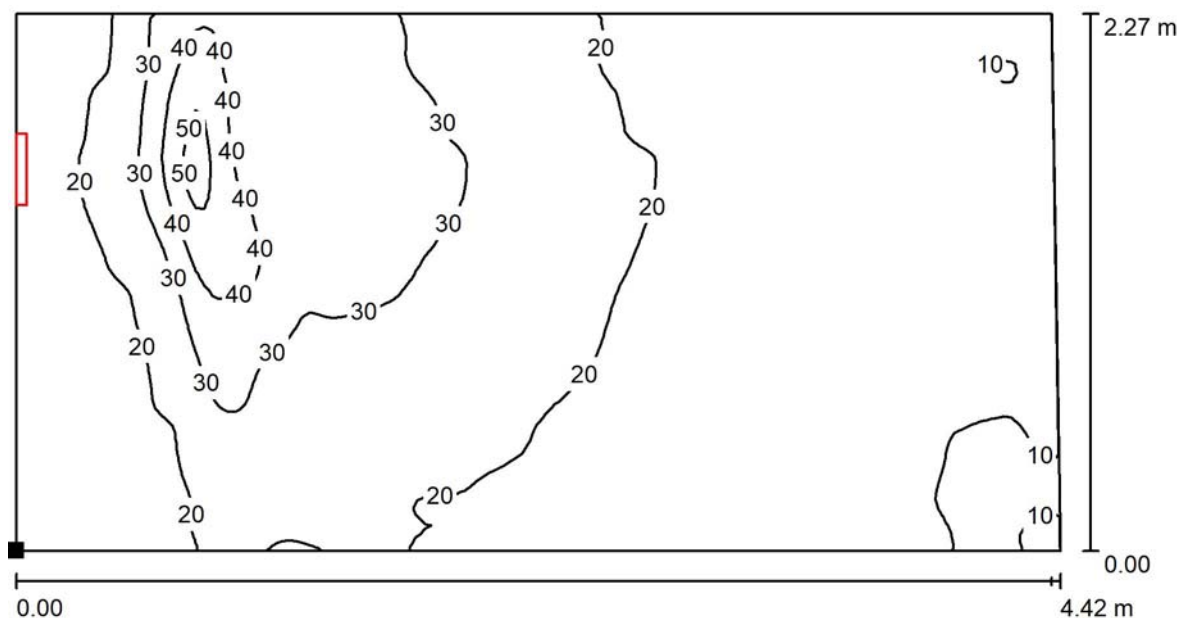
Redattore Fedrigo P.I. Andrea  
Telefono 02-90310338  
Fax 02-90311538  
e-Mail [info@studiofedrigo.it](mailto:info@studiofedrigo.it)

## 044 - LOCALE TECNICO / Rendering 3D





Studio Tecnico Fedrigo P.I. Andrea

Via P. Ghidoli 3/D  
20010 Vittuone (MI)Redattore Fedrigo P.I. Andrea  
Telefono 02-90310338  
Fax 02-90311538  
e-Mail info@studiofedrigo.it**044 - LOCALE TECNICO / Superficie utile / Isolinee (E)**

Valori in Lux, Scala 1 : 32

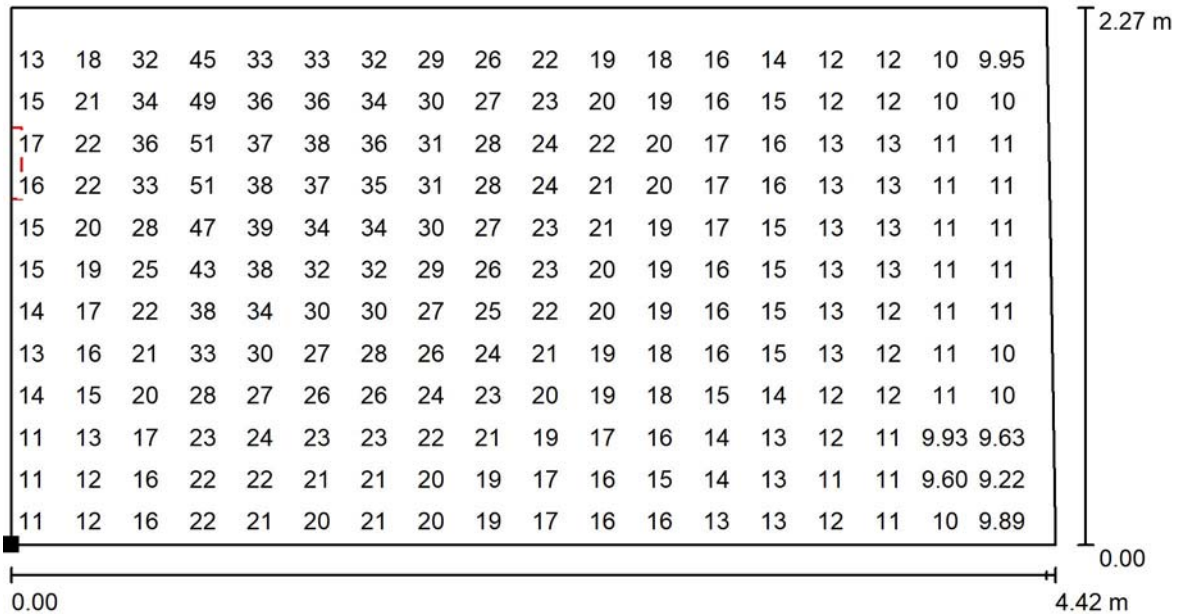
Posizione della superficie nel locale:  
Punto contrassegnato:  
(42.208 m, 45.362 m, 0.850 m)

Reticolo: 128 x 64 Punti

 $E_m$  [lx]  
20 $E_{min}$  [lx]  
9.08 $E_{max}$  [lx]  
56 $E_{min} / E_m$   
0.447 $E_{min} / E_{max}$   
0.163



Studio Tecnico Fedrigo P.I. Andrea

Via P. Ghidoli 3/D  
20010 Vittuone (MI)Redattore Fedrigo P.I. Andrea  
Telefono 02-90310338  
Fax 02-90311538  
e-Mail info@studiofedrigo.it**044 - LOCALE TECNICO / Superficie utile / Grafica dei valori (E)**

Valori in Lux, Scala 1 : 32

Impossibile visualizzare tutti i valori calcolati.

Posizione della superficie nel locale:

Punto contrassegnato:

(42.208 m, 45.362 m, 0.850 m)



Reticolo: 128 x 64 Punti

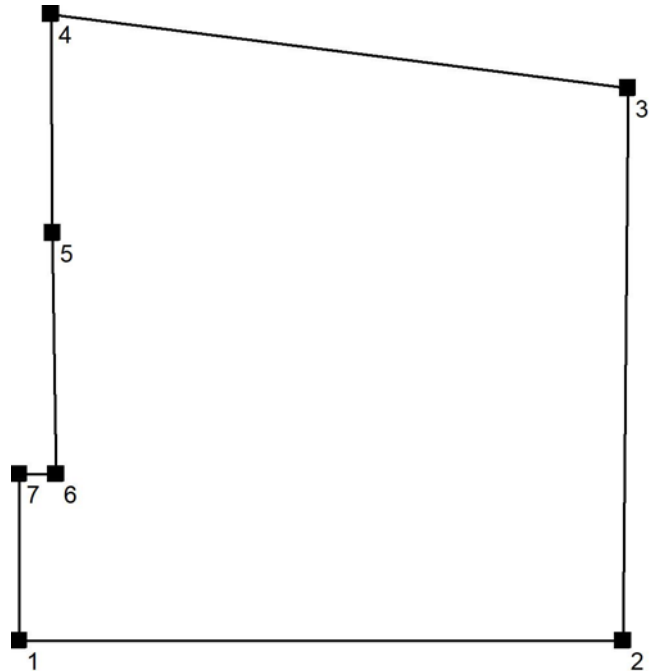
 $E_m$  [lx]  
20 $E_{min}$  [lx]  
9.08 $E_{max}$  [lx]  
56 $E_{min} / E_m$   
0.447 $E_{min} / E_{max}$   
0.163



Studio Tecnico Fedrigo P.I. Andrea

Via P. Ghidoli 3/D  
20010 Vittuone (MI)Redattore Fedrigo P.I. Andrea  
Telefono 02-90310338  
Fax 02-90311538  
e-Mail info@studiofedrigo.it**045 - LOCALE RIFIUTI / Protocollo di input**Altezza della superficie utile: 0.850 m  
Zona margine: 0.000 m

Fattore di manutenzione: 0.80

Altezza locale: 3.000 m  
Base: 18.10 m<sup>2</sup>

Superficie	Rho [%]	da ( [m]   [m] )	in direzione ( [m]   [m] )	Lunghezza [m]
Pavimento	20	/	/	/
Soffitto	70	/	/	/
Parete 1	50	( 42.206   47.781 )	( 46.588   47.781 )	4.382
Parete 2	50	( 46.588   47.781 )	( 46.624   51.796 )	4.016
Parete 3	50	( 46.624   51.796 )	( 42.438   52.334 )	4.221
Parete 4	50	( 42.438   52.334 )	( 42.448   50.743 )	1.591
Parete 5	50	( 42.448   50.743 )	( 42.475   48.992 )	1.751
Parete 6	50	( 42.475   48.992 )	( 42.206   48.992 )	0.268
Parete 7	50	( 42.206   48.992 )	( 42.206   47.781 )	1.212



Studio Tecnico Fedrigo P.I. Andrea

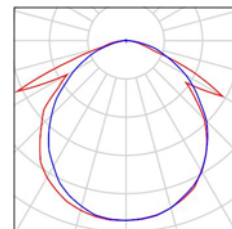
Via P. Ghidoli 3/D  
20010 Vittuone (MI)

Redattore Fedrigo P.I. Andrea  
Telefono 02-90310338  
Fax 02-90311538  
e-Mail [info@studiofedrigo.it](mailto:info@studiofedrigo.it)

## 045 - LOCALE RIFIUTI / Lista pezzi lampade

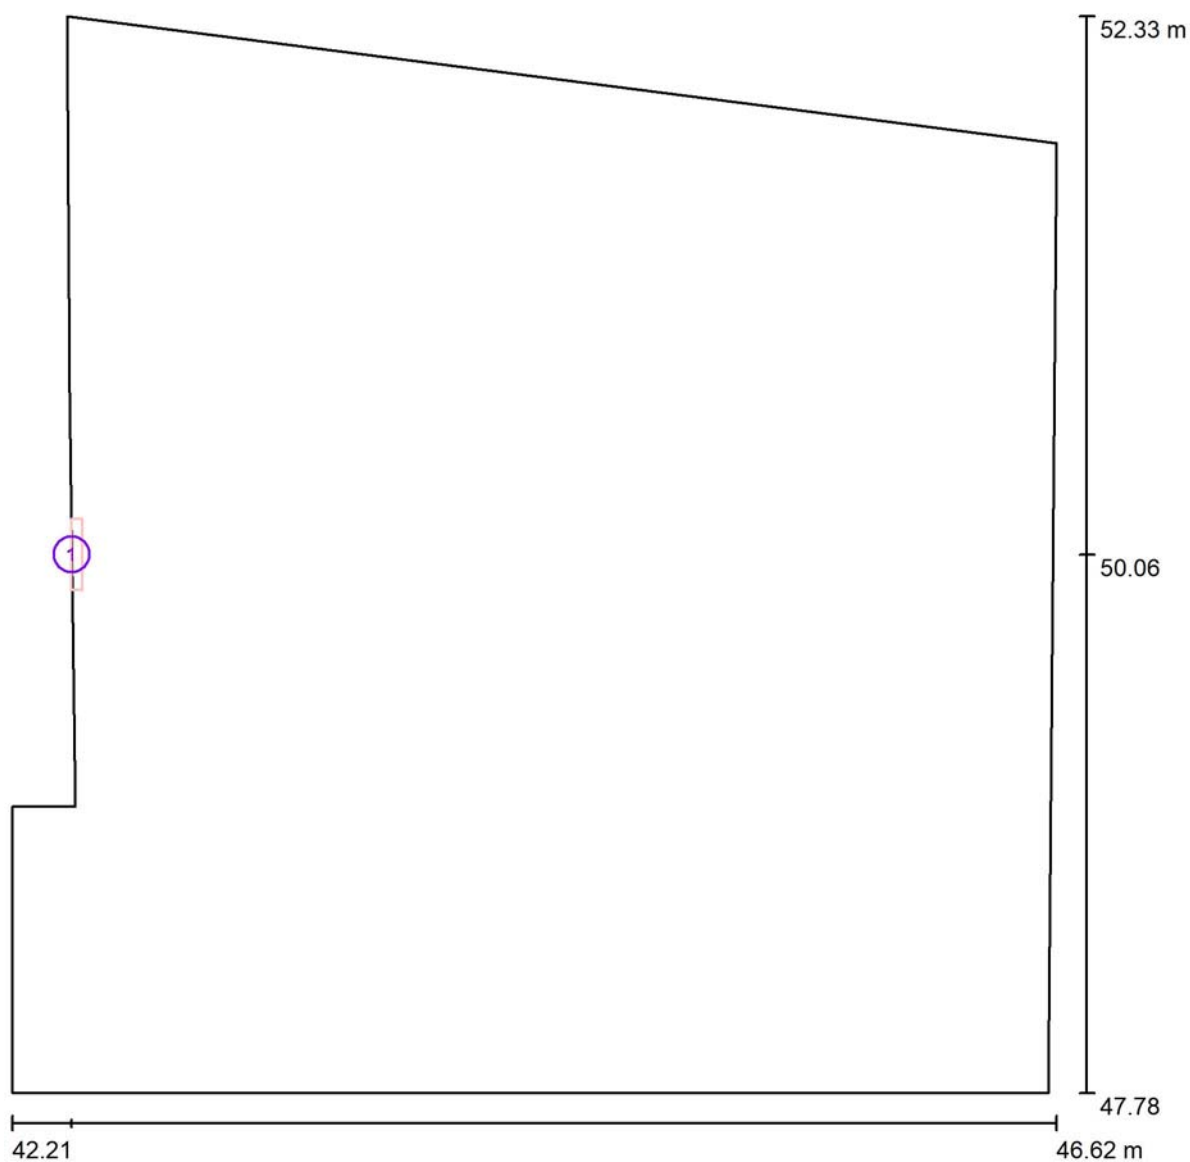
1 Pezzo OVA OVA48510 Smartled IP65 D3 L/650/1LFP  
Articolo No.: OVA48510  
Flusso luminoso (Lampada): 660 lm  
Flusso luminoso (Lampadine): 661 lm  
Potenza lampade: 6.0 W  
Classificazione lampade secondo CIE: 99  
CIE Flux Code: 50 80 97 99 100  
Dotazione: 1 x LED 20 Smart 700 (Fattore di  
correzione 1.000).

Per un'immagine della  
lampada consultare il  
nostro catalogo  
lampade.





Studio Tecnico Fedrigo P.I. Andrea

Via P. Ghidoli 3/D  
20010 Vittuone (MI)Redattore Fedrigo P.I. Andrea  
Telefono 02-90310338  
Fax 02-90311538  
e-Mail info@studiofedrigo.it**045 - LOCALE RIFIUTI / Lampade (planimetria)**

Scala 1 : 32

**Distinta lampade**

No.	Pezzo	Denominazione
1	1	OVA OVA48510 Smartled IP65 D3 L/650/1LFP



Studio Tecnico Fedrigo P.I. Andrea

Via P. Ghidoli 3/D  
20010 Vittuone (MI)Redattore Fedrigo P.I. Andrea  
Telefono 02-90310338  
Fax 02-90311538  
e-Mail info@studiofedrigo.it**045 - LOCALE RIFIUTI / Risultati illuminotecnici**Flusso luminoso sferico: 660 lm  
Potenza totale: 6.0 W  
Fattore di  
manutenzione: 0.80  
Zona margine: 0.000 m

Superficie	Illuminamenti medi [lx]			Coefficiente di riflessione [%]	Luminanza medio [cd/m²]
	diretto	indiretto	totale		
Superficie utile	7.47	8.08	16	/	/
Pavimento	4.81	6.93	12	20	0.75
Soffitto	11	4.71	15	70	3.45
Parete 1	4.39	5.43	9.82	50	1.56
Parete 2	8.70	5.07	14	50	2.19
Parete 3	6.30	5.70	12	50	1.91
Parete 4	0.01	6.29	6.30	50	1.00
Parete 5	0.67	8.95	9.62	50	1.53
Parete 6	0.00	2.73	2.73	50	0.43
Parete 7	0.00	4.36	4.36	50	0.69

Regolarità sulla superficie utile

 $E_{\min} / E_m$ : 0.332 (1:3) $E_{\min} / E_{\max}$ : 0.103 (1:10)Potenza allacciata specifica:  $0.33 \text{ W/m}^2 = 2.13 \text{ W/m}^2/100 \text{ lx}$  (Base:  $18.10 \text{ m}^2$ )

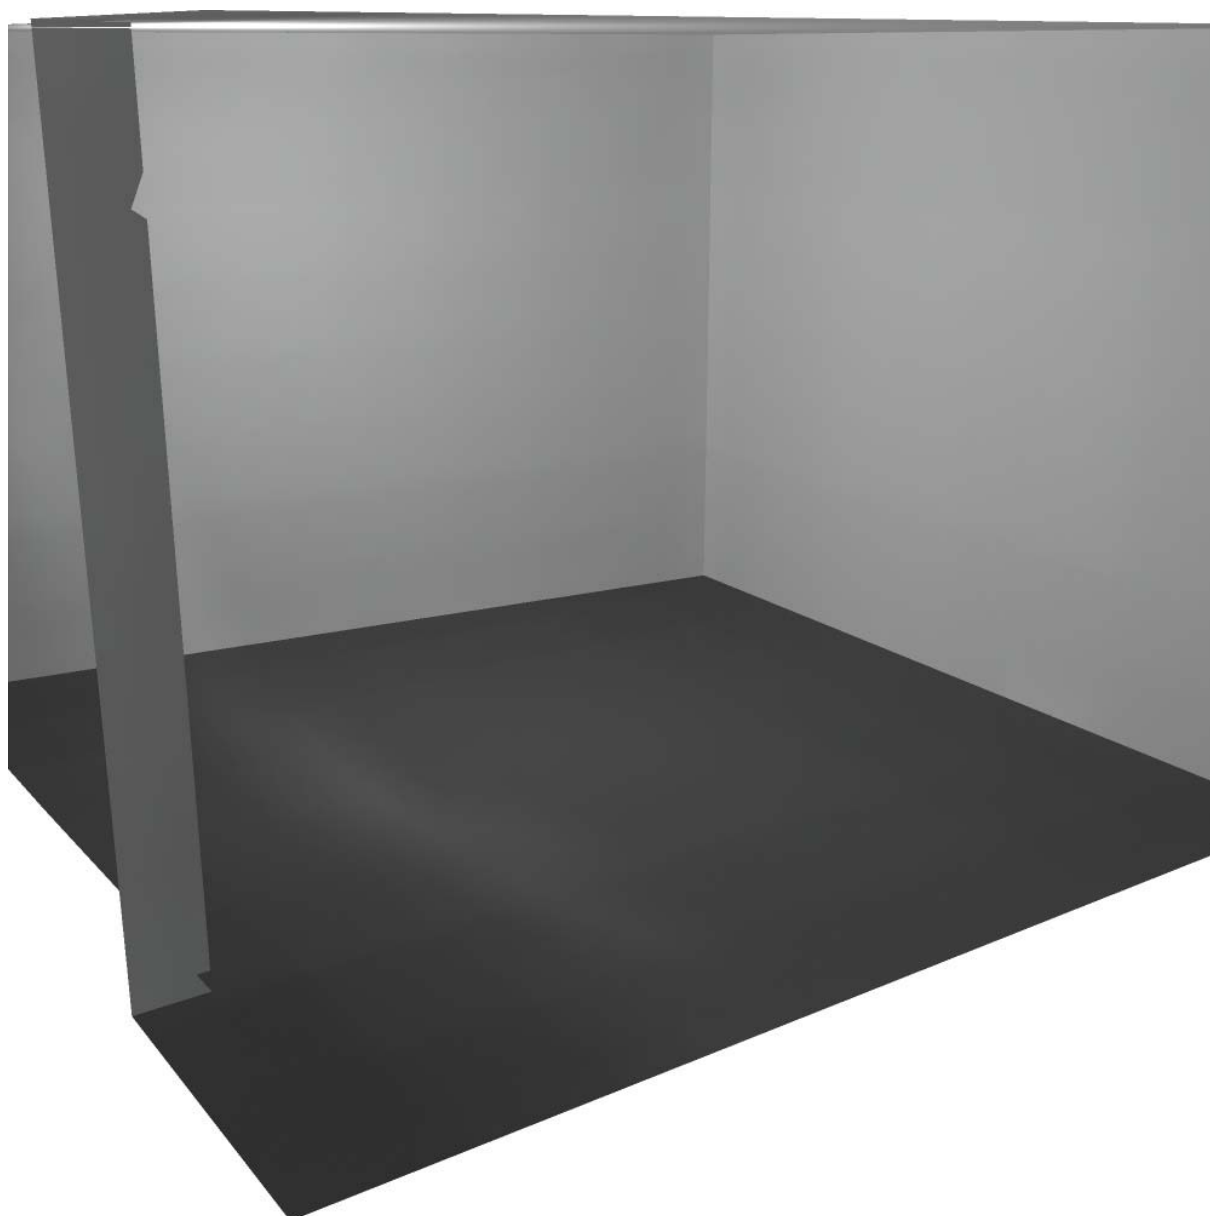


Studio Tecnico Fedrigo P.I. Andrea

Via P. Ghidoli 3/D  
20010 Vittuone (MI)

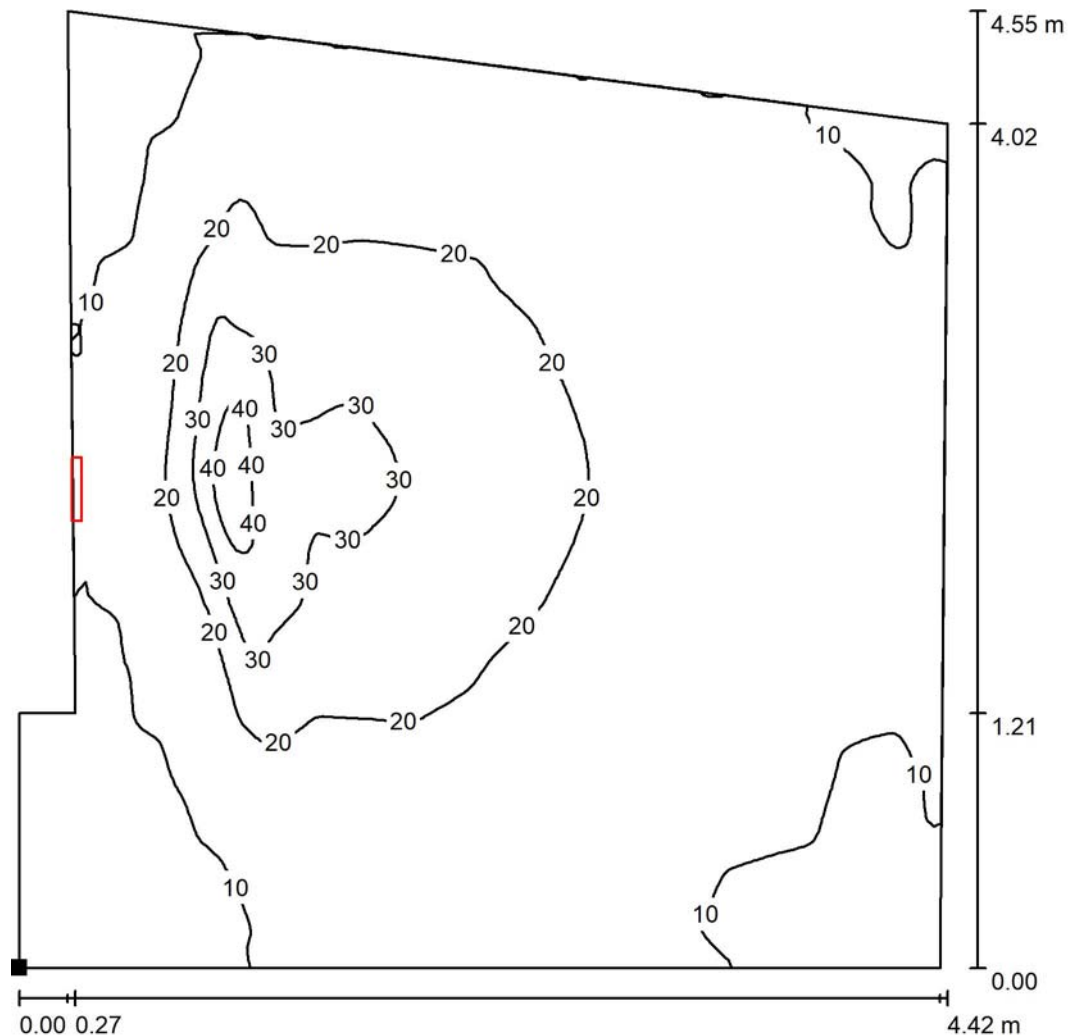
Redattore Fedrigo P.I. Andrea  
Telefono 02-90310338  
Fax 02-90311538  
e-Mail [info@studiofedrigo.it](mailto:info@studiofedrigo.it)

## 045 - LOCALE RIFIUTI / Rendering 3D

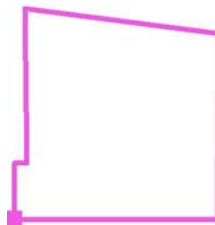




Studio Tecnico Fedrigo P.I. Andrea

Via P. Ghidoli 3/D  
20010 Vittuone (MI)Redattore Fedrigo P.I. Andrea  
Telefono 02-90310338  
Fax 02-90311538  
e-Mail info@studiofedrigo.it**045 - LOCALE RIFIUTI / Superficie utile / Isolinee (E)**

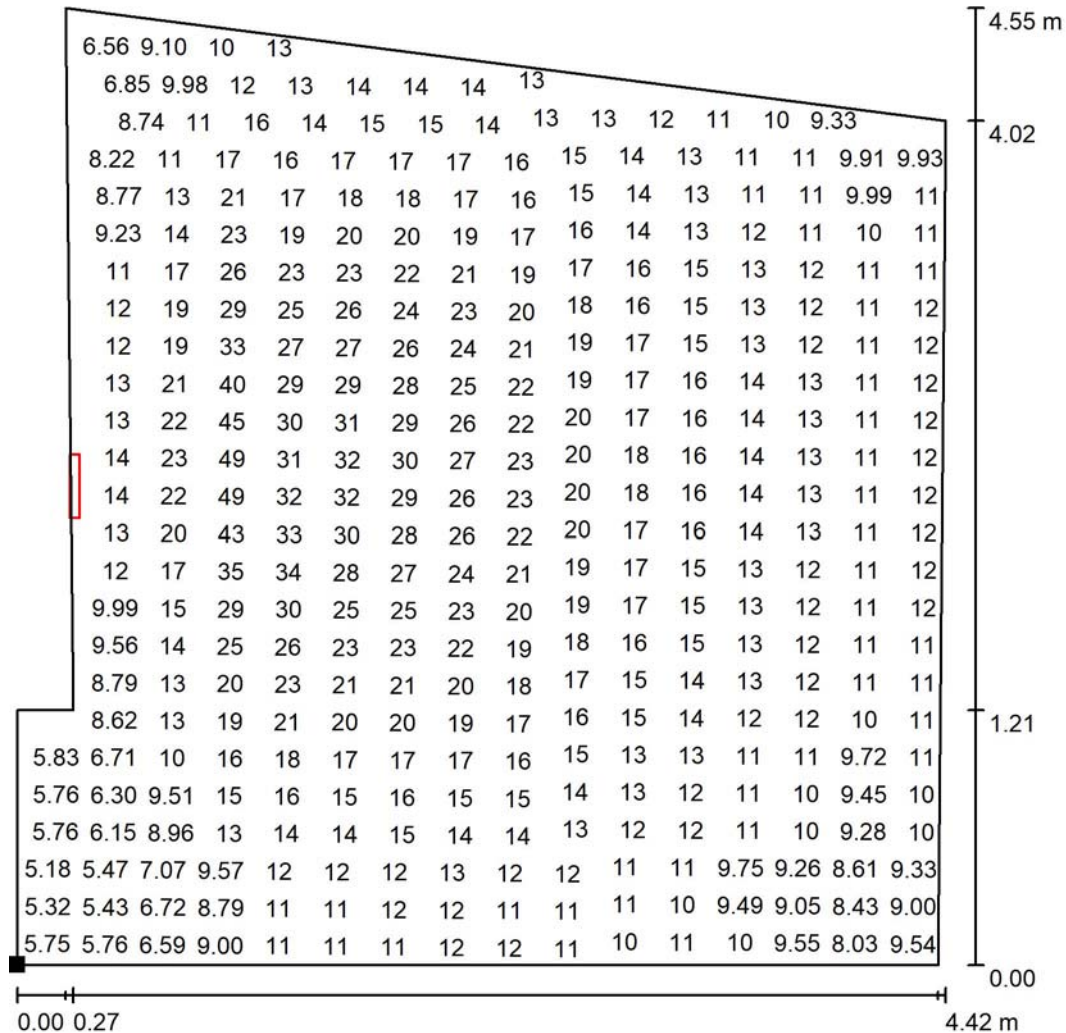
Valori in Lux, Scala 1 : 36

Posizione della superficie nel locale:  
Punto contrassegnato:  
(42.206 m, 47.781 m, 0.850 m)

Reticolo: 128 x 128 Punti

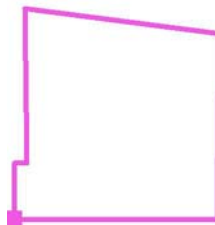
 $E_m$  [lx]  
16 $E_{min}$  [lx]  
5.17 $E_{max}$  [lx]  
50 $E_{min} / E_m$   
0.332 $E_{min} / E_{max}$   
0.103

Studio Tecnico Fedrigo P.I. Andrea

Via P. Ghidoli 3/D  
20010 Vittuone (MI)Redattore Fedrigo P.I. Andrea  
Telefono 02-90310338  
Fax 02-90311538  
e-Mail info@studiofedrigo.it**045 - LOCALE RIFIUTI / Superficie utile / Grafica dei valori (E)**

Valori in Lux, Scala 1 : 36

Impossibile visualizzare tutti i valori calcolati.

Posizione della superficie nel locale:  
Punto contrassegnato:  
(42.206 m, 47.781 m, 0.850 m)

Reticolo: 128 x 128 Punti

 $E_m$  [lx]  
16 $E_{min}$  [lx]  
5.17 $E_{max}$  [lx]  
50 $E_{min} / E_m$   
0.332 $E_{min} / E_{max}$   
0.103



Studio Tecnico Fedrigo P.I. Andrea

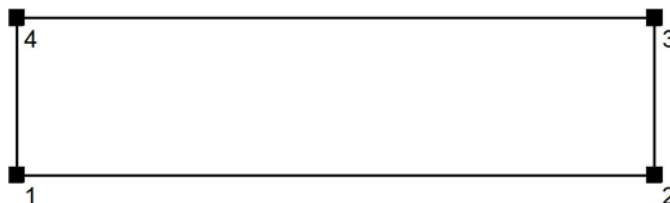
Via P. Ghidoli 3/D  
20010 Vittuone (MI)Redattore Fedrigo P.I. Andrea  
Telefono 02-90310338  
Fax 02-90311538  
e-Mail info@studiofedrigo.it**045 - LOCALE CONTATORI / Protocollo di input**

Altezza della superficie utile: 0.850 m

Zona margine: 0.000 m

Fattore di manutenzione: 0.80

Altezza locale: 3.000 m

Base: 5.88 m<sup>2</sup>

Superficie	Rho [%]	da ( [m]   [m] )	in direzione ( [m]   [m] )	Lunghezza [m]
Pavimento	20	/	/	/
Soffitto	70	/	/	/
Parete 1	50	( 32.850   40.476 )	( 37.750   40.476 )	4.900
Parete 2	50	( 37.750   40.476 )	( 37.750   41.676 )	1.200
Parete 3	50	( 37.750   41.676 )	( 32.850   41.676 )	4.900
Parete 4	50	( 32.850   41.676 )	( 32.850   40.476 )	1.200



Studio Tecnico Fedrigo P.I. Andrea

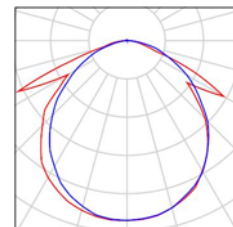
Via P. Ghidoli 3/D  
20010 Vittuone (MI)

Redattore Fedrigo P.I. Andrea  
Telefono 02-90310338  
Fax 02-90311538  
e-Mail [info@studiofedrigo.it](mailto:info@studiofedrigo.it)

## 045 - LOCALE CONTATORI / Lista pezzi lampade

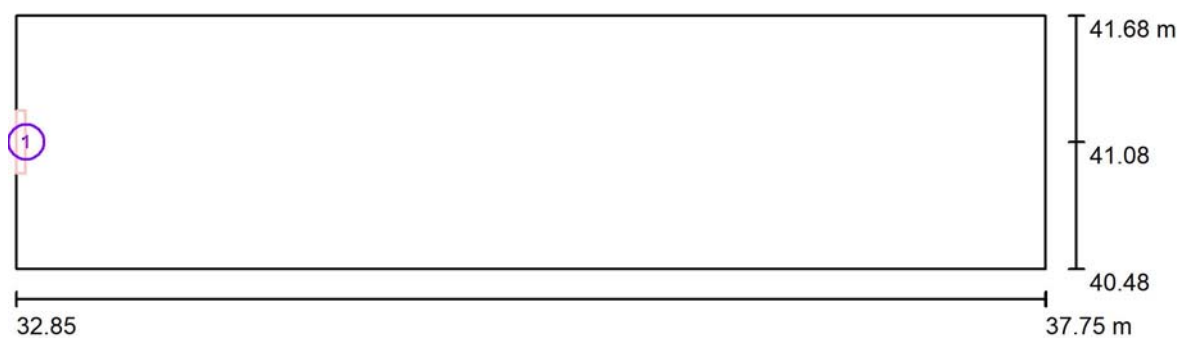
1 Pezzo OVA OVA48510 Smartled IP65 D3 L/650/1LFP  
Articolo No.: OVA48510  
Flusso luminoso (Lampada): 660 lm  
Flusso luminoso (Lampadine): 661 lm  
Potenza lampade: 6.0 W  
Classificazione lampade secondo CIE: 99  
CIE Flux Code: 50 80 97 99 100  
Dotazione: 1 x LED 20 Smart 700 (Fattore di  
correzione 1.000).

Per un'immagine della  
lampada consultare il  
nostro catalogo  
lampade.





Studio Tecnico Fedrigo P.I. Andrea

Via P. Ghidoli 3/D  
20010 Vittuone (MI)Redattore Fedrigo P.I. Andrea  
Telefono 02-90310338  
Fax 02-90311538  
e-Mail info@studiofedrigo.it**045 - LOCALE CONTATORI / Lampade (planimetria)**

Scala 1 : 36

**Distinta lampade**

No.	Pezzo	Denominazione
1	1	OVA OVA48510 Smartled IP65 D3 L/650/1LFP



Studio Tecnico Fedrigo P.I. Andrea

Via P. Ghidoli 3/D  
20010 Vittuone (MI)Redattore Fedrigo P.I. Andrea  
Telefono 02-90310338  
Fax 02-90311538  
e-Mail info@studiofedrigo.it**045 - LOCALE CONTATORI / Risultati illuminotecnici**Flusso luminoso sferico: 660 lm  
Potenza totale: 6.0 W  
Fattore di  
manutenzione: 0.80  
Zona margine: 0.000 m

Superficie	Illuminamenti medi [lx]			Coefficiente di riflessione [%]	Luminanza medio [cd/m²]
	diretto	indiretto	totale		
Superficie utile	10	13	23	/	/
Pavimento	5.98	8.54	15	20	0.92
Soffitto	21	13	34	70	7.61
Parete 1	11	11	22	50	3.56
Parete 2	7.44	5.00	12	50	1.98
Parete 3	12	11	23	50	3.68
Parete 4	0.93	20	21	50	3.32

Regolarità sulla superficie utile

 $E_{\min} / E_m$ : 0.333 (1:3) $E_{\min} / E_{\max}$ : 0.126 (1:8)Potenza allacciata specifica:  $1.02 \text{ W/m}^2 = 4.49 \text{ W/m}^2/100 \text{ lx}$  (Base:  $5.88 \text{ m}^2$ )



Studio Tecnico Fedrigo P.I. Andrea

Via P. Ghidoli 3/D  
20010 Vittuone (MI)

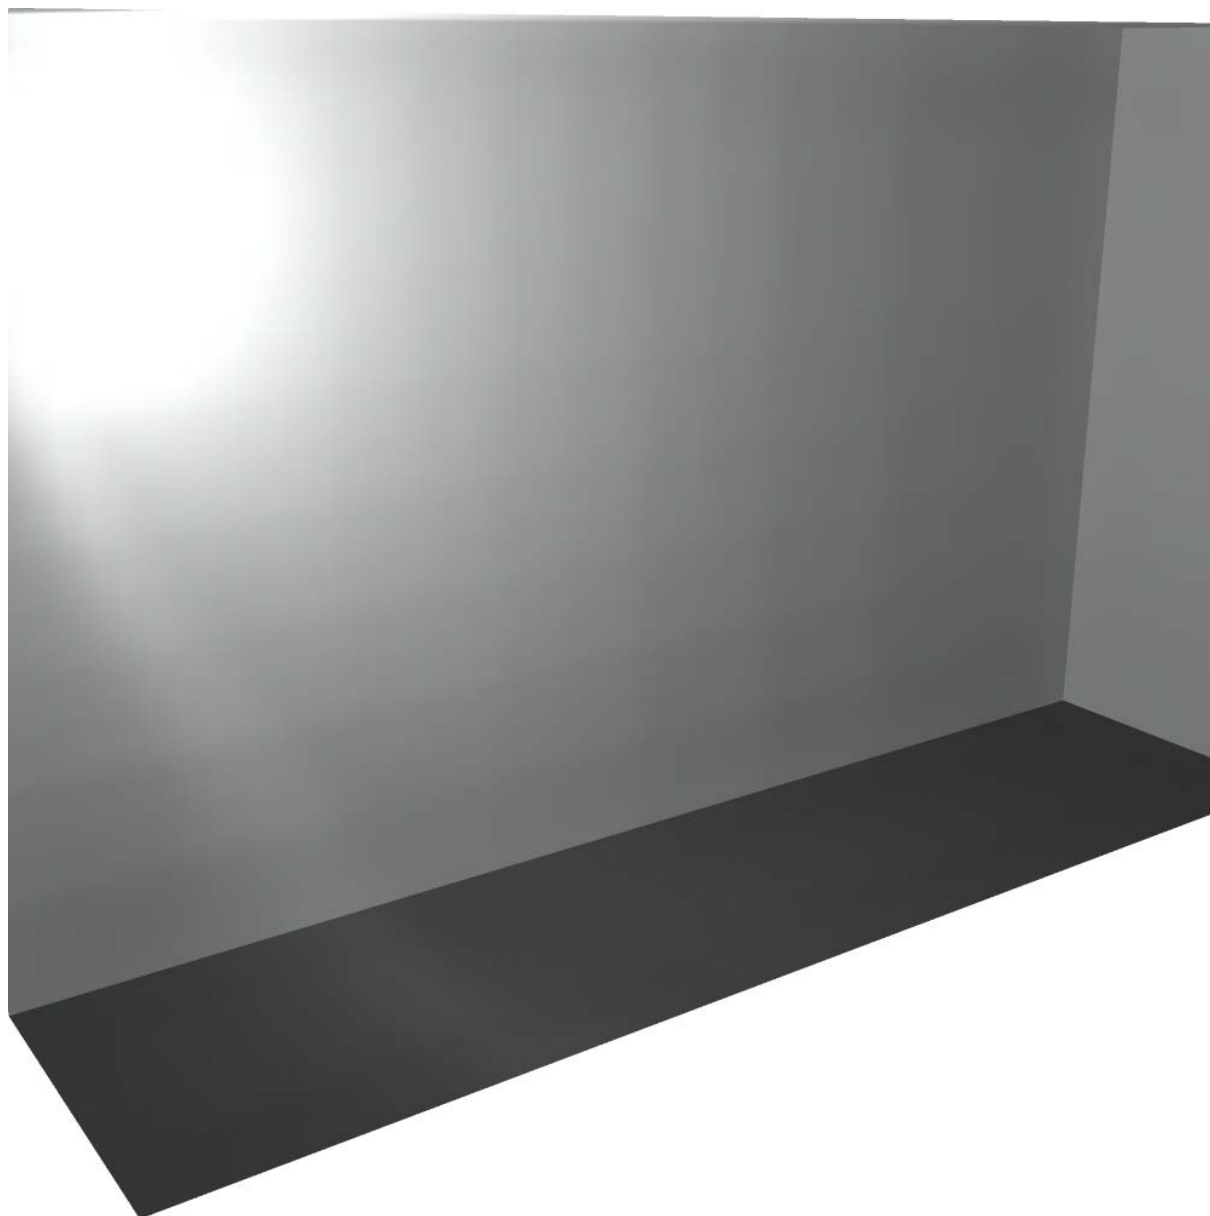
Redattore Fedrigo P.I. Andrea

Telefono 02-90310338

Fax 02-90311538

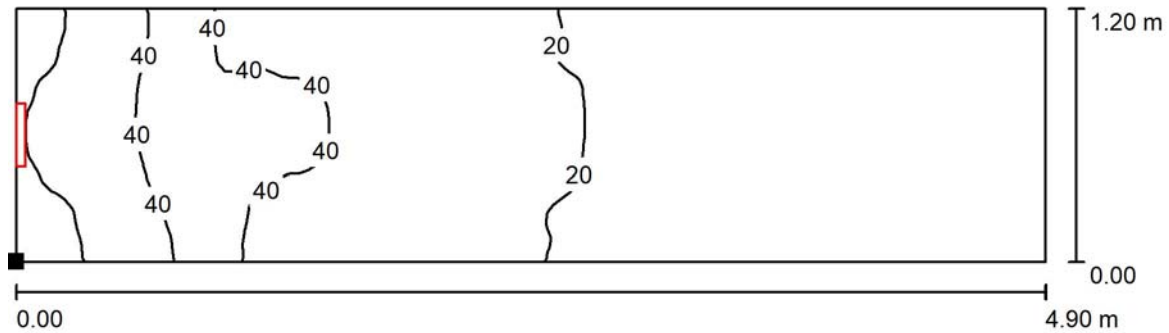
e-Mail [info@studiofedrigo.it](mailto:info@studiofedrigo.it)

## 045 - LOCALE CONTATORI / Rendering 3D





Studio Tecnico Fedrigo P.I. Andrea

Via P. Ghidoli 3/D  
20010 Vittuone (MI)Redattore Fedrigo P.I. Andrea  
Telefono 02-90310338  
Fax 02-90311538  
e-Mail info@studiofedrigo.it**045 - LOCALE CONTATORI / Superficie utile / Iso linee (E)**

Valori in Lux, Scala 1 : 36

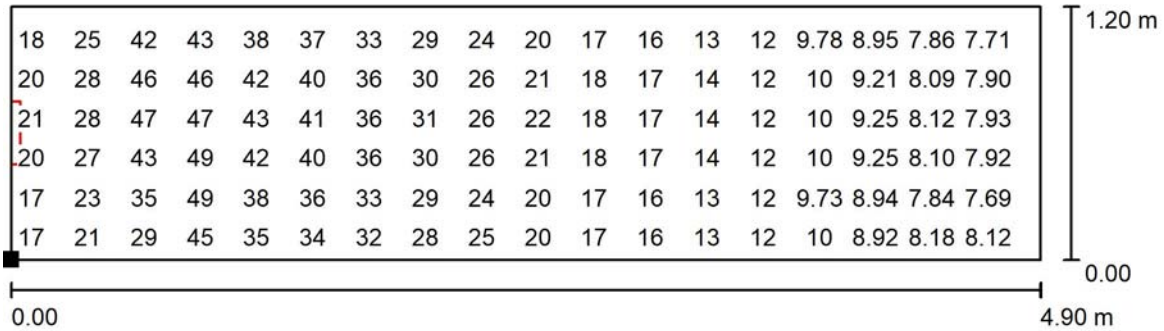
Posizione della superficie nel locale:  
Punto contrassegnato:  
(32.850 m, 40.476 m, 0.850 m)

Reticolo: 128 x 32 Punti

 $E_m$  [lx]  
23 $E_{min}$  [lx]  
7.56 $E_{max}$  [lx]  
60 $E_{min} / E_m$   
0.333 $E_{min} / E_{max}$   
0.126



Studio Tecnico Fedrigo P.I. Andrea

Via P. Ghidoli 3/D  
20010 Vittuone (MI)Redattore Fedrigo P.I. Andrea  
Telefono 02-90310338  
Fax 02-90311538  
e-Mail info@studiofedrigo.it**045 - LOCALE CONTATORI / Superficie utile / Grafica dei valori (E)**

Valori in Lux, Scala 1 : 36

Impossibile visualizzare tutti i valori calcolati.

Posizione della superficie nel locale:  
Punto contrassegnato:  
(32.850 m, 40.476 m, 0.850 m)

Reticolo: 128 x 32 Punti

 $E_m$  [lx]  
23 $E_{min}$  [lx]  
7.56 $E_{max}$  [lx]  
60 $E_{min} / E_m$   
0.333 $E_{min} / E_{max}$   
0.126