


Key Plan

- NOTE:
- Tutte le misure sono da verificare in cantiere dall'Appaltatore prima dell'esecuzione.
 - In caso di discordanza fra quote scritte e quote rilevate in cantiere avvisare tempestivamente la direzione lavori; in caso di contrasto tra dimensioni direttamente misurate sugli elaborati, le quote scritte sono sempre prevalenti.
 - In caso di divergenza fra differenti elaborati di progetto, prevalgono sempre i disegni di maggiore dettaglio (nell'ordine, scala 1/5, 1/10, 1/20, 1/50 etc.).
 - Questo disegno deve essere letto con gli elaborati del Progetto esecutivo impiantistico e strutturale.
 - Qualora fosse necessario dovranno essere disposti dall'Appaltatore i disegni di dettaglio costruttivo necessari per la corretta esecuzione dell'opera. Tali disegni dovranno essere soggetti ad approvazione di committenza e D.L.L.
 - L'elaborazione del presente disegno non esonera l'Appaltatore dalla sua responsabilità per eventuali errori e omissioni e/o, comunque, per i vizi delle opere.
 - L'Appaltatore è tenuto ad un accurato controllo del disegno ed a segnalare a committenza e D.L.L. eventuali inesattezze, incompiutezze o discordanze tra il presente elaborato ed una qualsiasi norma di Legge.
 - L'inadempienza a tale obbligo comporterà la relativa e completa responsabilità dell'Appaltatore.

Rev.	Data	Descrizione	Description	Dis.	C.

Firma Appaltatore _____ Firma Proprietà _____ Firma Direzione Lavori _____

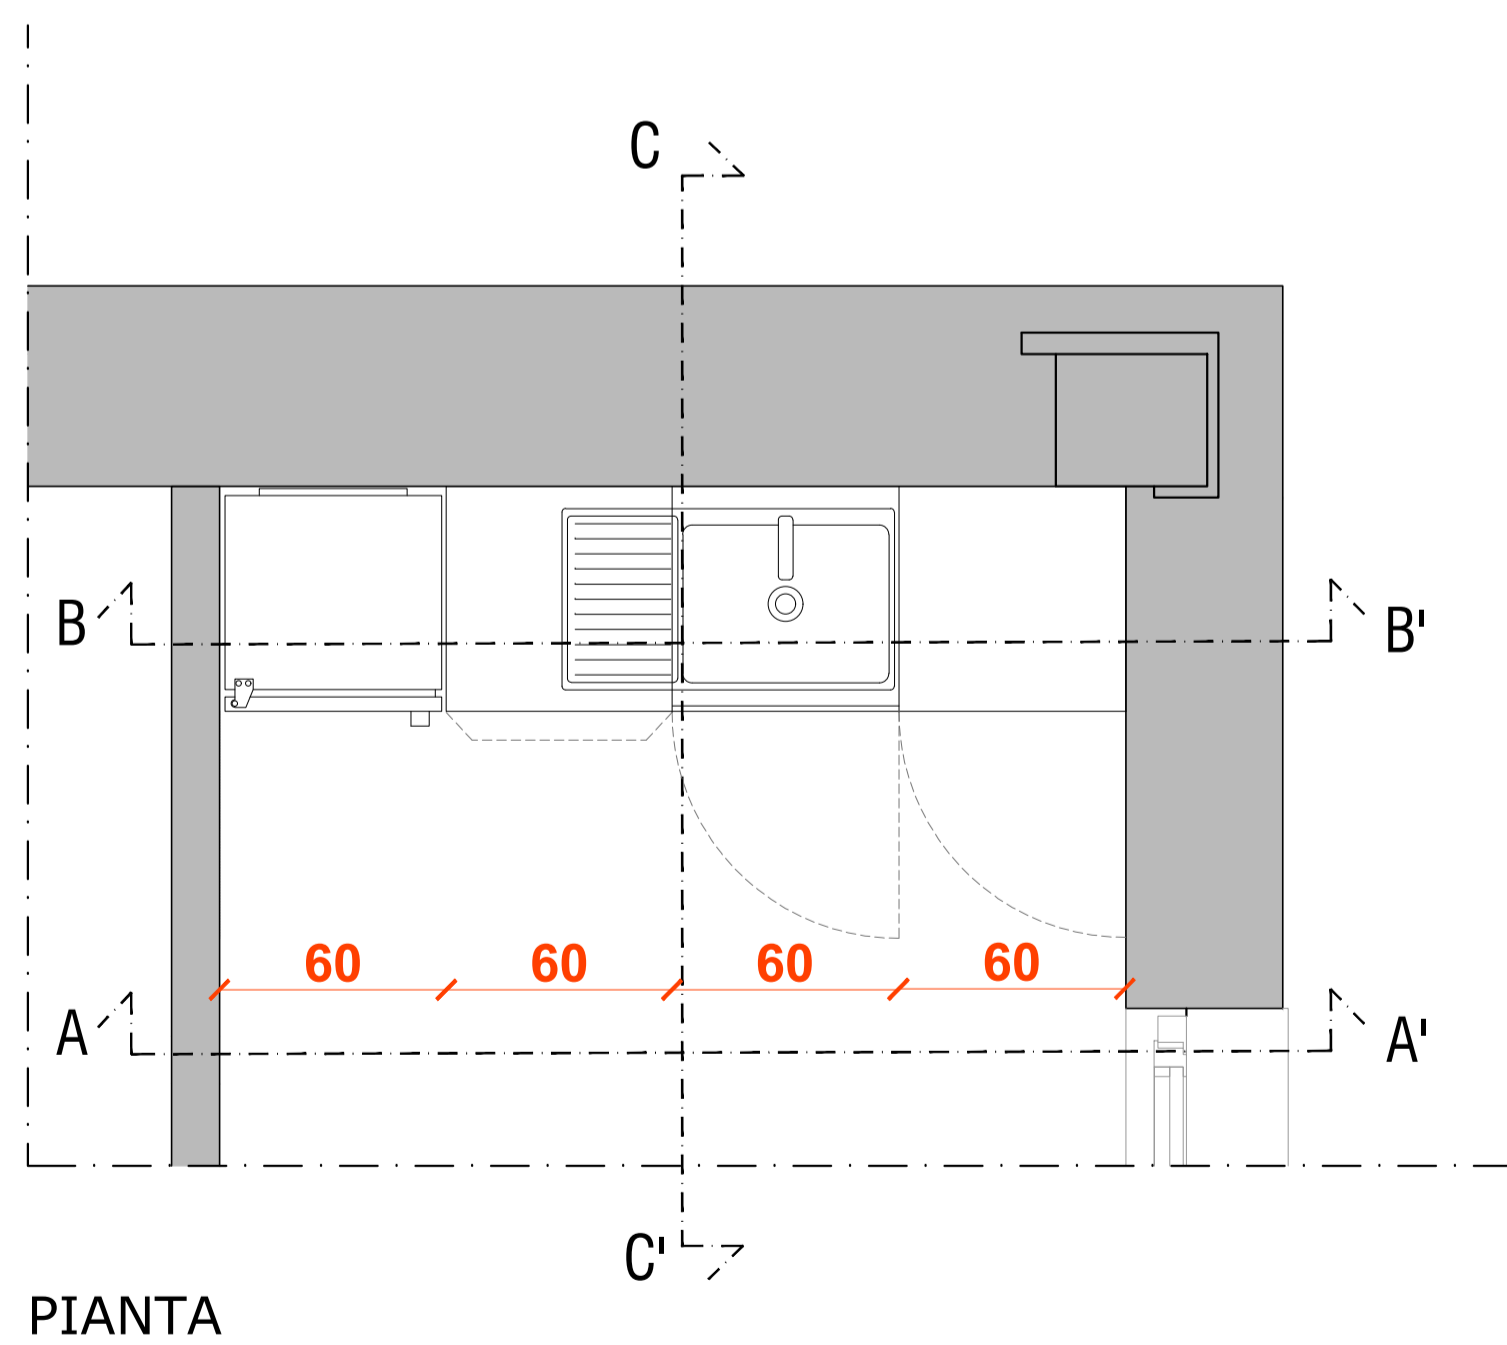

PIANTA

FINITURE CUCINA	
01	SCOCCA, RIPIANI, ANTE laccato opaco Ral 9010 + Strip Led sotto pensile
02	TOP CUCINA tipo Corian con alzatina h 7 cm
03	PARASCHIZZI pannello rivestito in laminato Abet, Metalli, 873 finitura satinata
04	ZOCCOLINO E MANIGLIE LINEARI in acciaio inox satinato opaco
COMPONENTI CUCINA	
01a	FRIGORIFERO combinato a libera installazione, dim. 59,5x65x185 cm, classe energetica E, colore silver, tipo Candy CCE4T618ES o similare, apertura anta a sinistra
02b	LAVELLO + MISCELATORE
03c	LAVASTOVIGLIE da incasso, con ciclo rapido, classe energetica ≥ B



DESIGN TO USERS
Viale San Michele del Corso 10
I-20144 Milano

Committente Client
So.ge.Mi
via Cesare Lombroso, 54
20137 Milano



Progetto Project
Palazzo Affari
immobile via C. Lombroso, 54
Appalto Arredi



Fase Stage Commessa Job
Appalto Arredi 516

Progettista Arch. Jacopo della Fontana
Progetto strutture D2U - Design to Users

Progetto impianti -
Progetto acustico -
Coordinatore sicurezza (CSP) Arch. Laura Nai - D2U Design to Users
Responsabile dei lavori t.b.d.
Appaltatore t.b.d.

Scala Scale	Data emissione Date issue	Disegnato Drawn	Controllato Checked
1:20	07/01/2025	AG	Jdf

Oggetto Object	Emesso per Issued for	Nome file File name
Stato di Progetto Architettonico	Appalto	516 PE A N04

Titolo Title	Tav. N° Dwg. N°	Rev. N°	Data Rev.
Falegnamerie Piano 11 - Cucina	PE A 6.04	-	-