

Milano, 27 luglio 2026

DETERMINA n. 23

Estensore: Presidenza - Direzione Generale

Oggetto: Piano di Allocazione Padiglione 2 - Aggiornamento

Rammentato che

- In data 9 marzo 2021 Sogemi ha approvato il piano di assegnazione dei Punti di Vendita dei Padiglioni 1 e 2 del Mercato Ortofrutticolo riservandosi la facoltà di apportare eventuali modifiche in conformità al criterio della massima occupazione e della migliore allocazione degli spazi disponibili;
- In data 5 maggio 2023 è stata pubblicata la Determina n. 45, relativa all'aggiornamento del Piano di Allocazione del Padiglione 2 del Mercato Ortofrutticolo.

Considerato che

- da maggio 2023 sono intervenuti accadimenti che hanno rilievo nel piano di assegnazione quali operazioni societarie di cessioni di società o rami d'azienda; cessazioni di attività e/o risoluzione del contratto di concessione;
- in data 10 novembre 2025 è stato aperto il Padiglione 2 SUD;
- in data 29 luglio 2026 è prevista la consegna ai concessionari dei PdV dei quadranti 2 e 7;
- nel mese di ottobre 2026 è prevista la consegna dei PdV dei quadranti 1 e 8;

Tutto ciò premesso

Sogemi al fine di garantire il criterio della massima occupazione e della migliore allocazione degli spazi disponibili e di agevolare gli operatori del Padiglione A a pianificare i trasferimenti nel padiglione 2 Nord


Determina

- di aggiornare il Piano di Allocazione dei Punti di Vendita del Padiglione 2;
- di dare mandato alla DMA di porre in essere tutti gli adempimenti contrattuali conseguenti.

Il Presidente e Direttore Generale



CESARE FERRERO
27/07/2026 09:34:03 UTC+0200

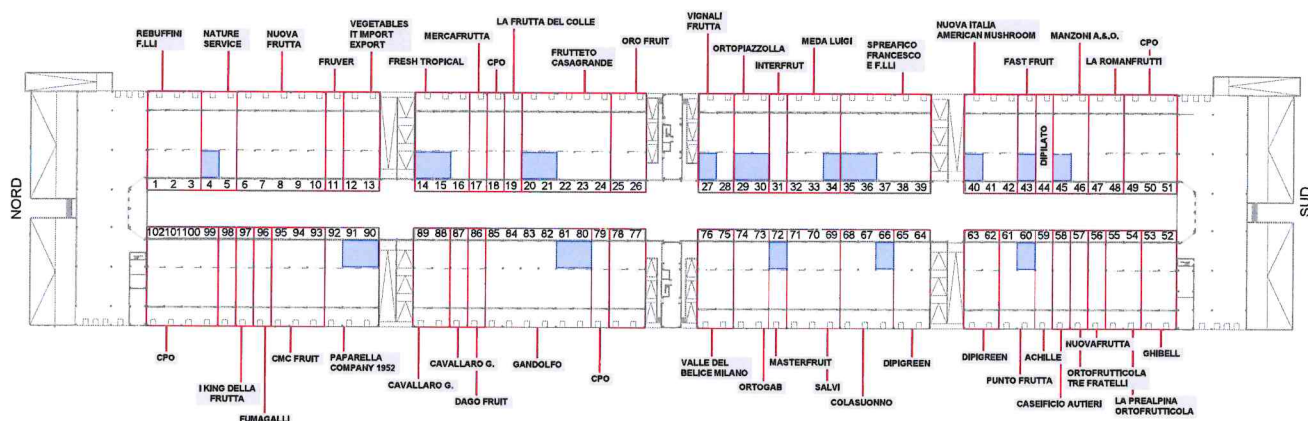

PLANIMETRIA - scala 1:1000

= PIANO PRIMO

SO.GE.M.I. S.p.A.

lavoro **NUOVO MERCATO ORTOFRUTTICOLO (NMO)
ORTOFRUTTA 2**

data
09/06/2025

oggetto
PLANIMETRIA GENERALE