
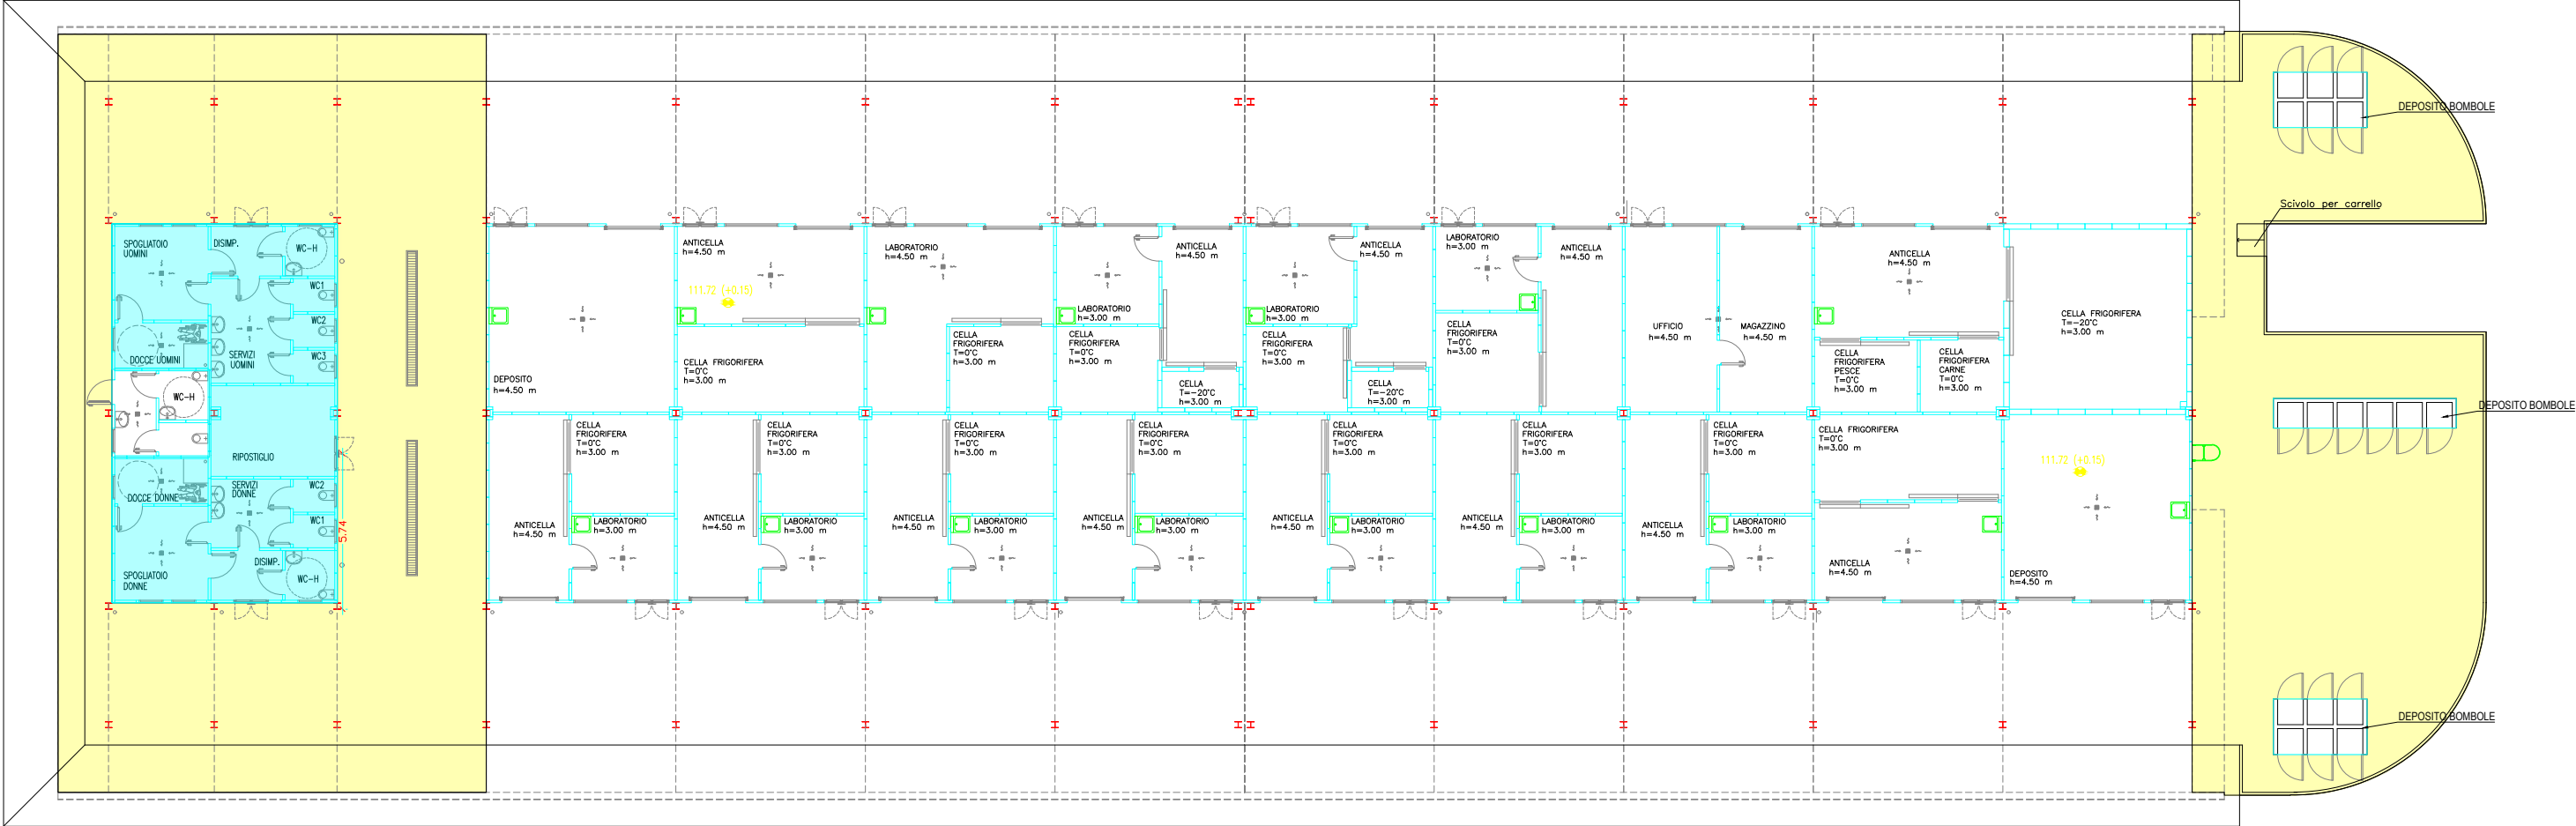


Spazi comuni - Spazzamento e Pulizia mq. 557,00

Servizi igienici - 105 mq

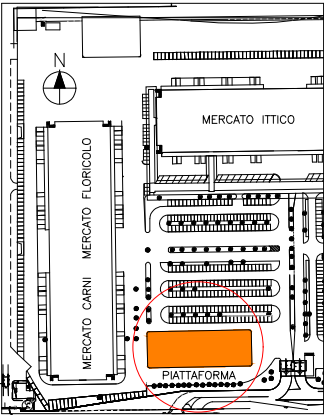

Sogemi
MERCATO ALIMENTARE MILANO

COMPENSORIO ALIMENTARE DI MILANO
Via C. Lombroso, n.°54

DATA: OTTOBRE 2026

SCALA: FUORI SCALA

DISEGNATO: DIREZIONE FACILITY MANAGEMENT

AGGIORNAMENTI:

OGGETTO: **LOGISTICA**
LOGISTICA 8
Pianta Piano Terra

IL PRESENTE DISEGNO E' DI PROPRIETA' DELLA SO.GE.M.I. S.p.A.
TUTTI I DIRITTI SONO TUTELATI A TERMINE DI LEGGE

N.° TAVOLA:

NOME FILE: **L8 Piano Terra**

PROGETTISTI: