

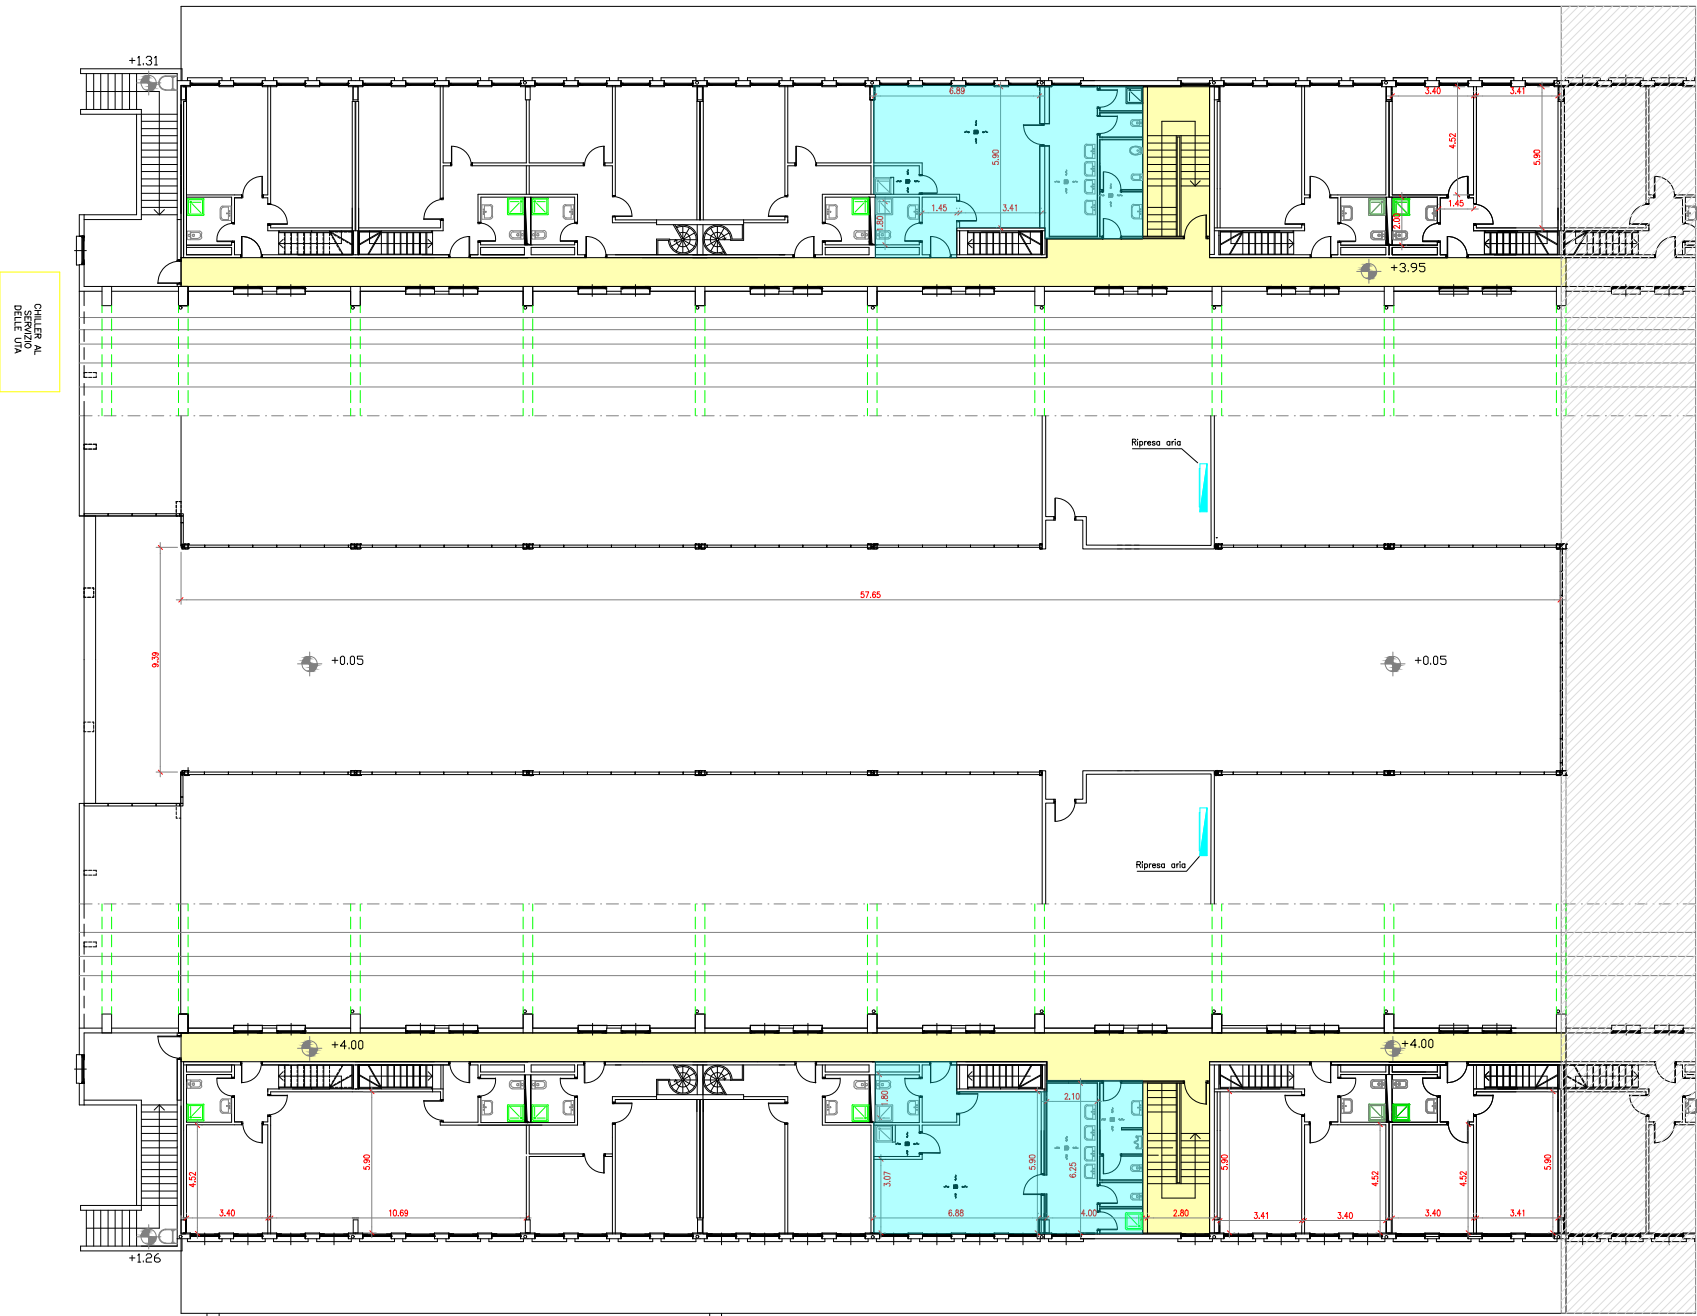


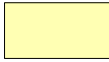

-  Spazi comuni: pulizie corridoi, vani scala - mq.186,00
-  Servizi igienici: spogliatoi - 146 mq

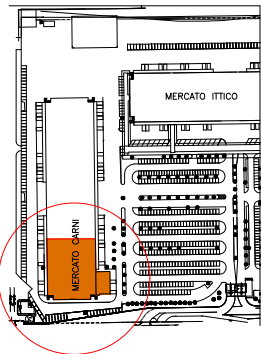

SogeMi
MERCATO ALIMENTARE MILANO

DATA: OTTOBRE 2026
SCALA: FUORI SCALA
DISEGNATO: DIREZIONE FACILITY MANAGEMENT
AGGIORNAMENTI:

COMPENSORIO ALIMENTARE DI MILANO
Via C. Lombroso, n.°54

MERCATO FIORI - CARNI
MERCATO CARNI
Pianta Piano Primo

IL PRESENTE DISEGNO E' DI PROPRIETA' DELLA SO.GE.M.I. S.p.A.
TUTTI I DIRITTI SONO TUTELATI A TERMINE DI LEGGE

N.° TAVOLA:
NOME FILE:
MERCATO CARNI
PROGETTISTI: