



MERCATO CARNI

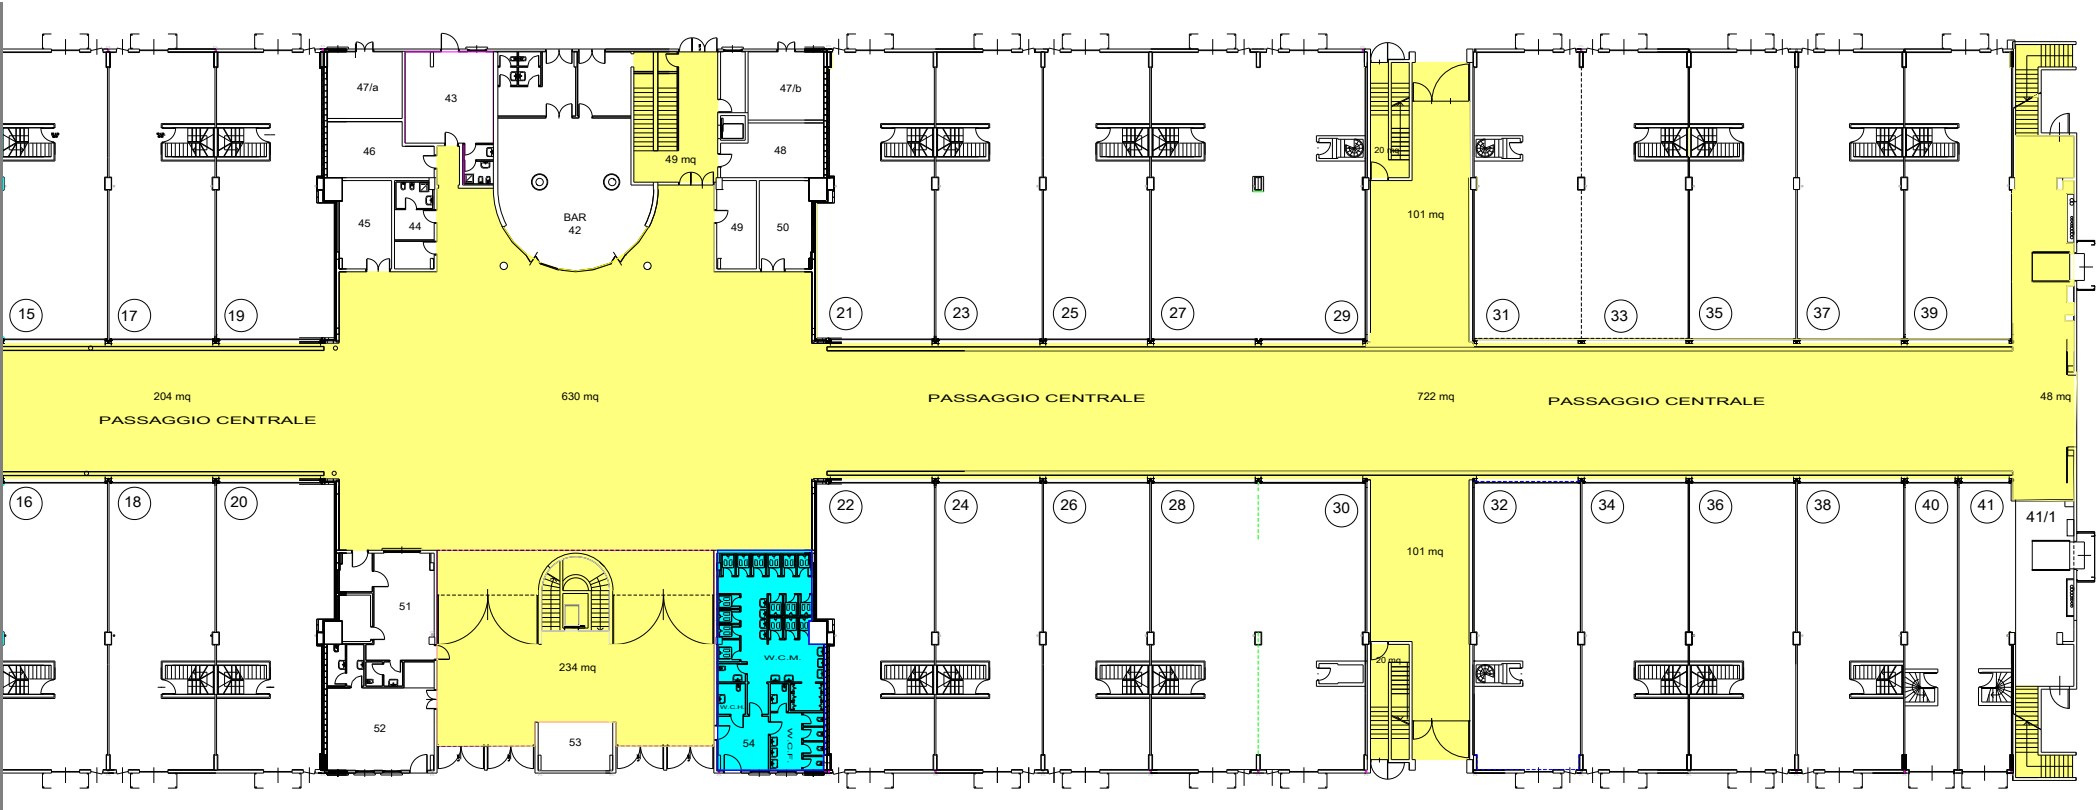

- Spazi comuni - Spazzamento e Pulizie mq.2.383,00
- Servizi igienici ad alta sensibilità - 98.50 mq

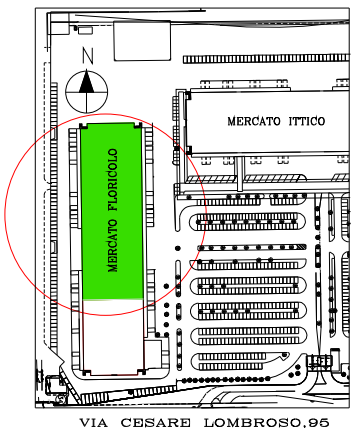

SogeMi MERCATO ALIMENTARE MILANO COMPENSORIO ALIMENTARE DI MILANO Via C. Lombroso, n.°54		
DATA: OTTOBRE 2026	OGGETTO: MERCATO FIORI-CARNI MERCATO FIORI Pianta Piano Terra	N.° TAVOLA:
SCALA: FUORI SCALA		NOME FILE: MERCATO FIORI
DISEGNATO: DIREZIONE FACILITY MANAGEMENT		PROGETTISTI:
AGGIORNAMENTI:	IL PRESENTE DISEGNO E' DI PROPRIETA' DELLA SO.GE.M.I. S.p.A. TUTTI I DIRITTI SONO TUTELATI A TERMINE DI LEGGE	