
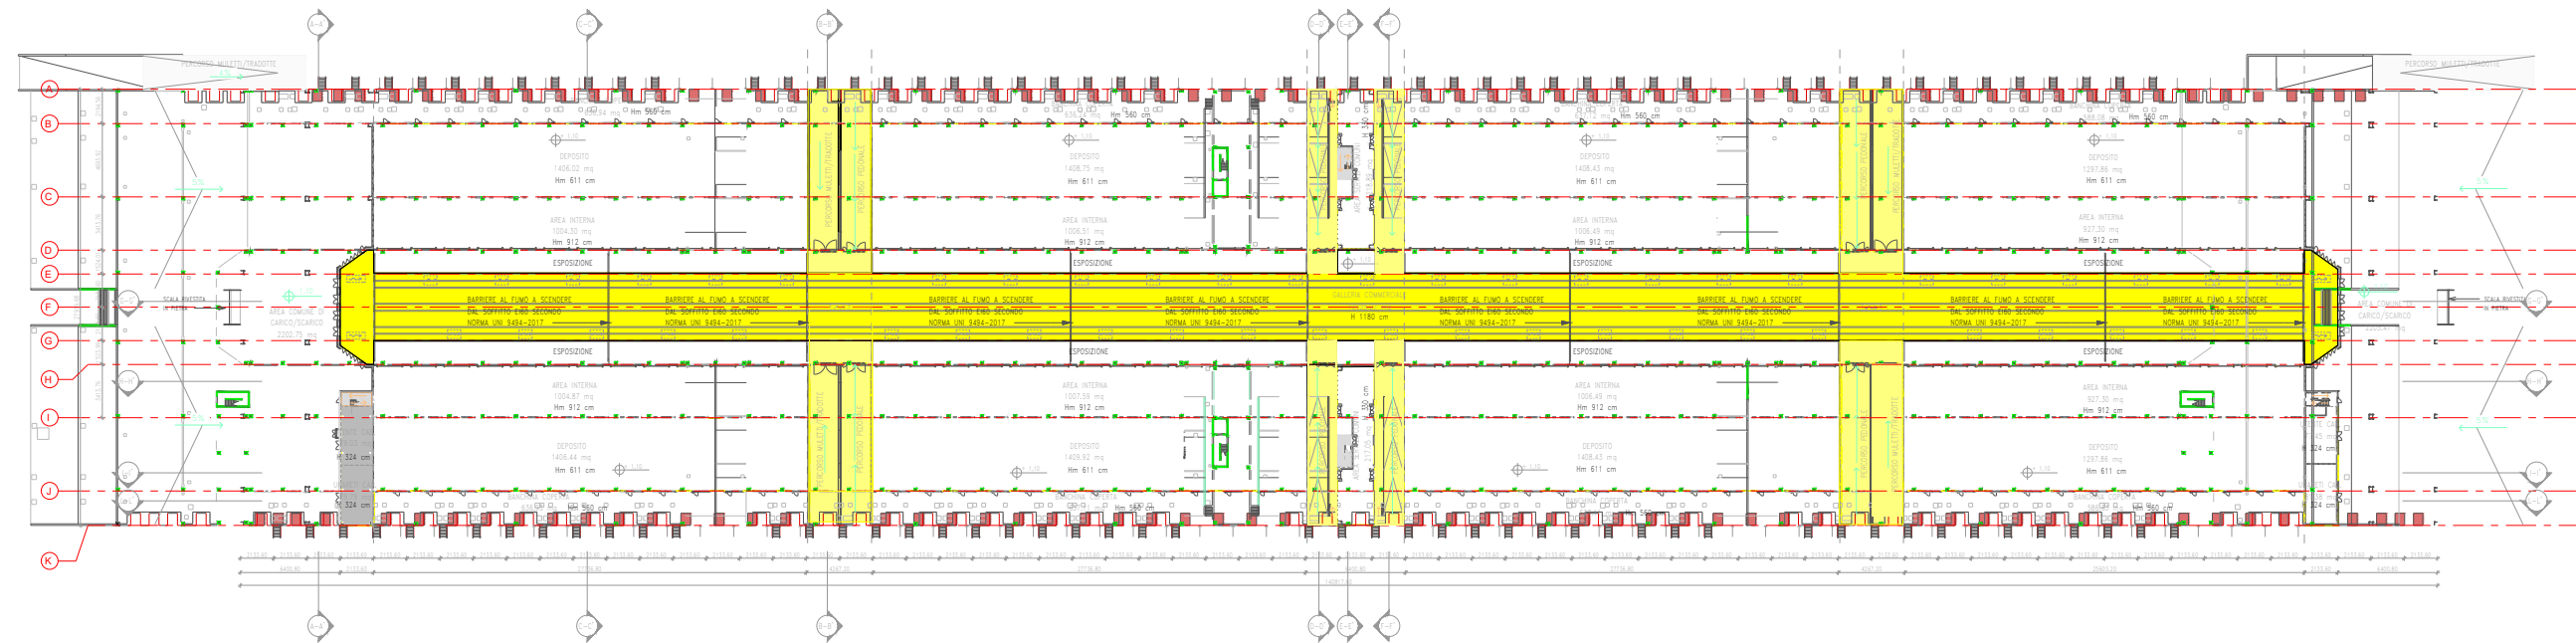


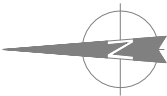

PADIGLIONE NPO1

	SPAZI COMUNI - SPAZZAMENTO E PULIZIE	mq.9.273,56
--	--------------------------------------	-------------

SogeMi MERCATO ALIMENTARE MILANO COMPENSORIO ALIMENTARE DI MILANO Via C. Lombroso, n.°54		
DATA: OTTOBRE 2026	OGGETTO: MERCATO ORTOFRUTTA ORTO 1 Pianta Piano Terra	N.° TAVOLA:
SCALA: FUORI SCALA		NOME FILE: ORTO 1 Piano terra
DISEGNATO: DIREZIONE FACILITY MANAGEMENT		PROGETTISTI:
AGGIORNAMENTI:	IL PRESENTE DISEGNO E' DI PROPRIETA' DELLA SO.GE.M.I. S.p.A. TUTTI I DIRITTI SONO TUTELATI A TERMINE DI LEGGE	