


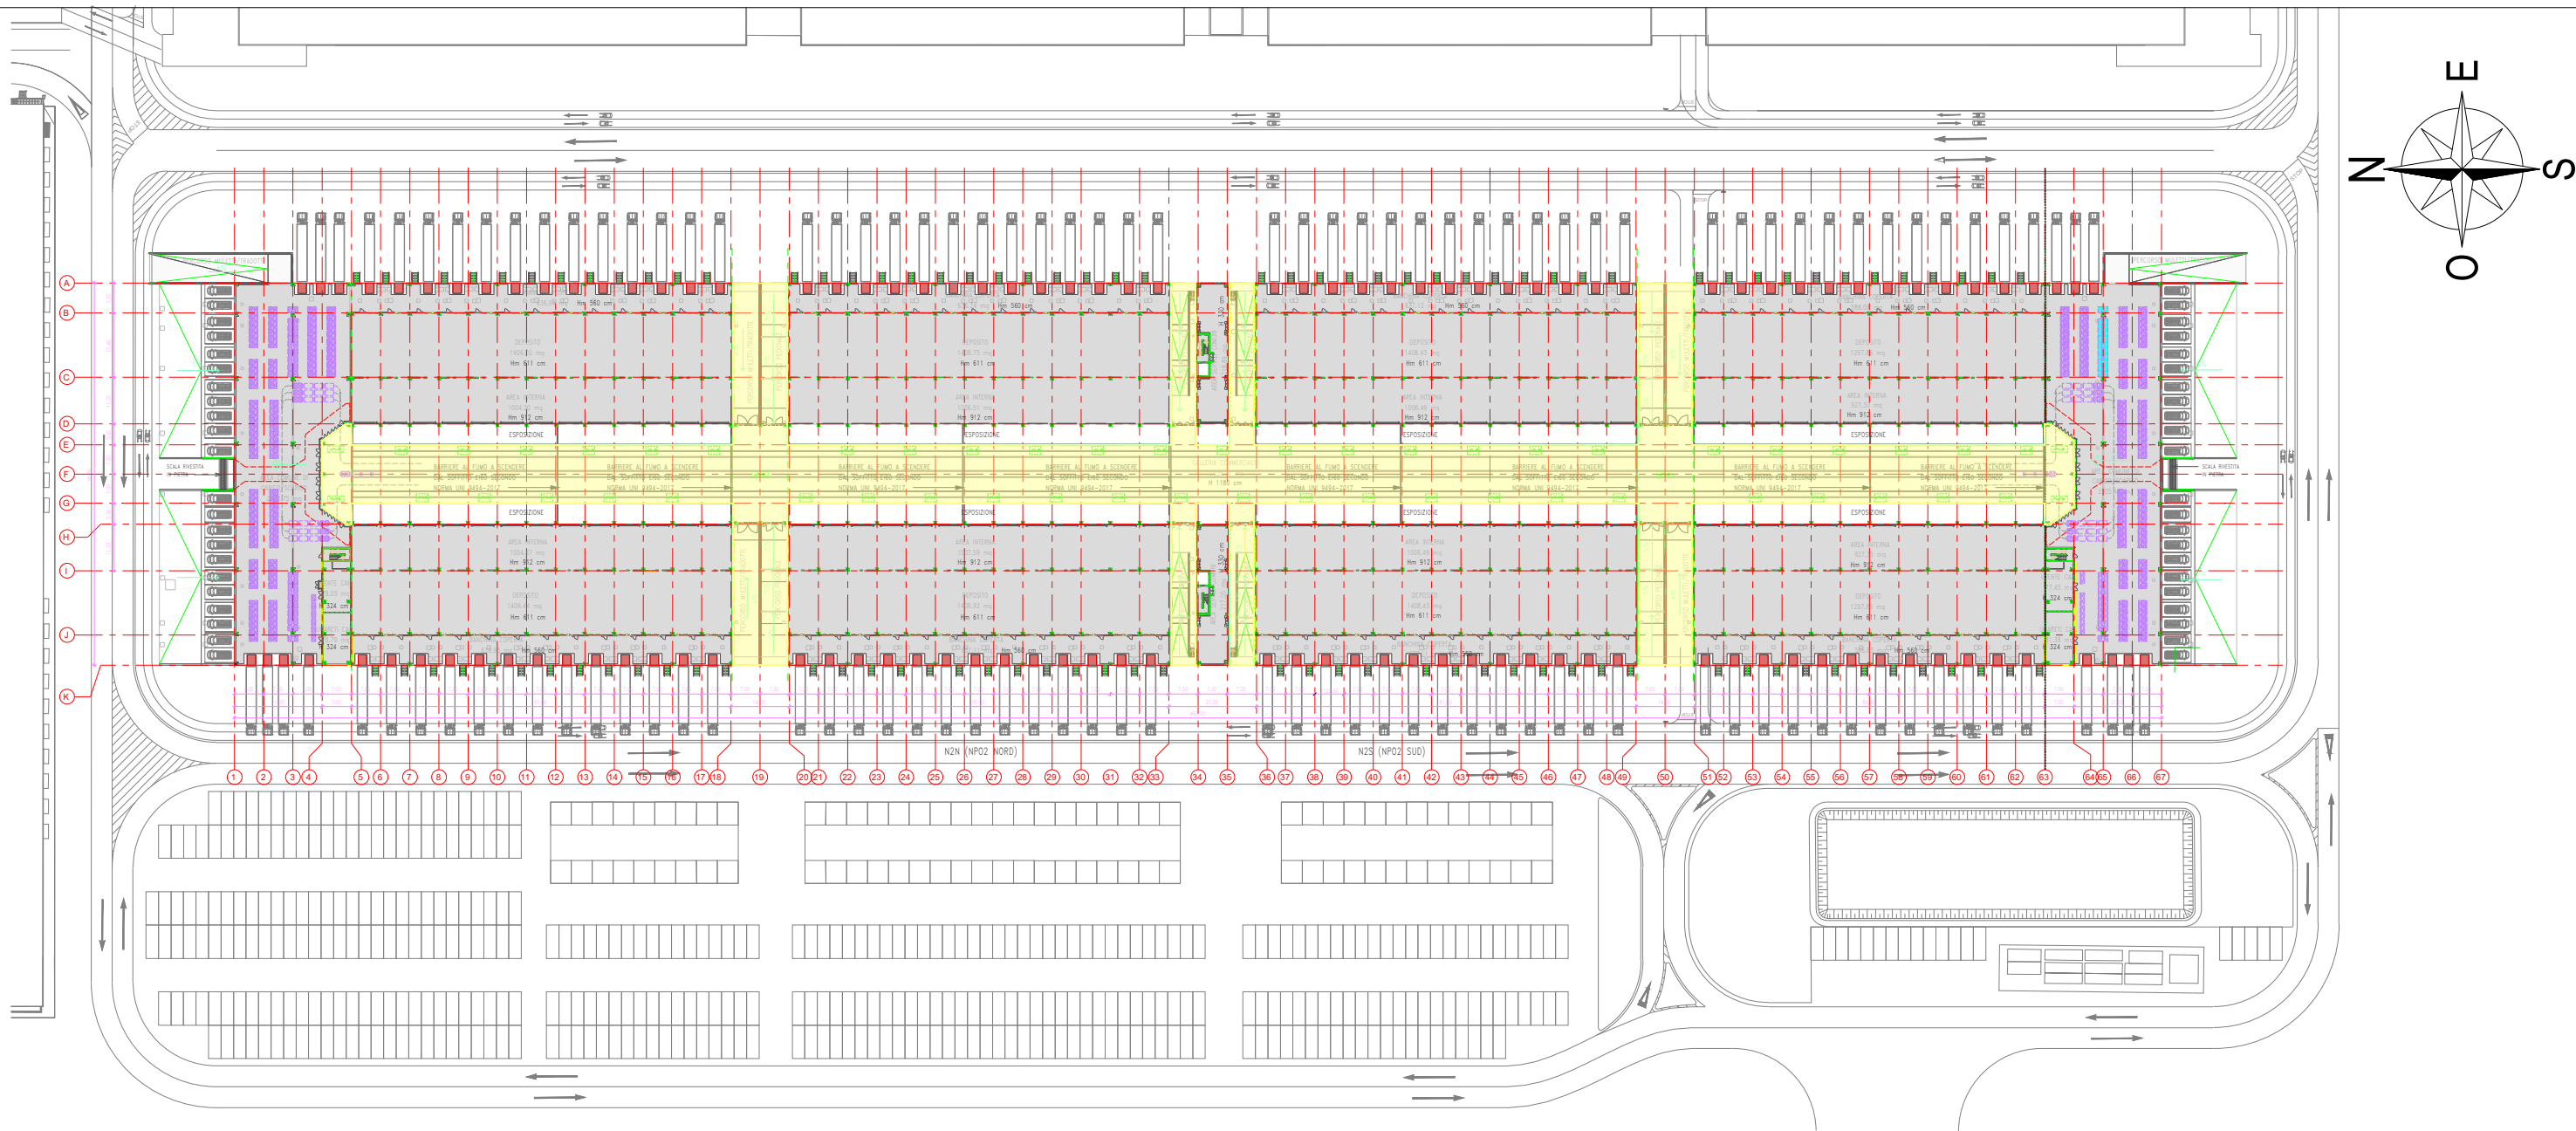

PADIGLIONE NPO1

|  |                                      |             |
|--|--------------------------------------|-------------|
|  | SPAZI COMUNI - SPAZZAMENTO E PULIZIE | mq.9.273,56 |
|--|--------------------------------------|-------------|

|   |   |                                  |
|---|---|----------------------------------|
| <div><div><div>SogeMi</div><div>MERCATO ALIMENTARE MILANO</div></div><div><div>COMPENSORIO ALIMENTARE DI MILANO</div><div>Via C. Lombroso, n.°54</div></div></div> |   |                                  |
| DATA:<br>OTTOBRE 2026   | OGGETTO:   | N.° TAVOLA:                      |
| SCALA:<br>FUORI SCALA   | MERCATO ORTOFRUTTA<br>ORTO 2                                                                                     | NOME FILE:<br>ORTO 2 Piano terra |
| DISEGNATO:<br>DIREZIONE FACILITY MANAGEMENT   | Pianta Piano Terra                                                                                               |                                  |
| AGGIORNAMENTI:   | IL PRESENTE DISEGNO E' DI PROPRIETA' DELLA SO.GE.M.I. S.p.A.<br>TUTTI I DIRITTI SONO TUTELATI A TERMINE DI LEGGE | PROGETTISTI:                     |