


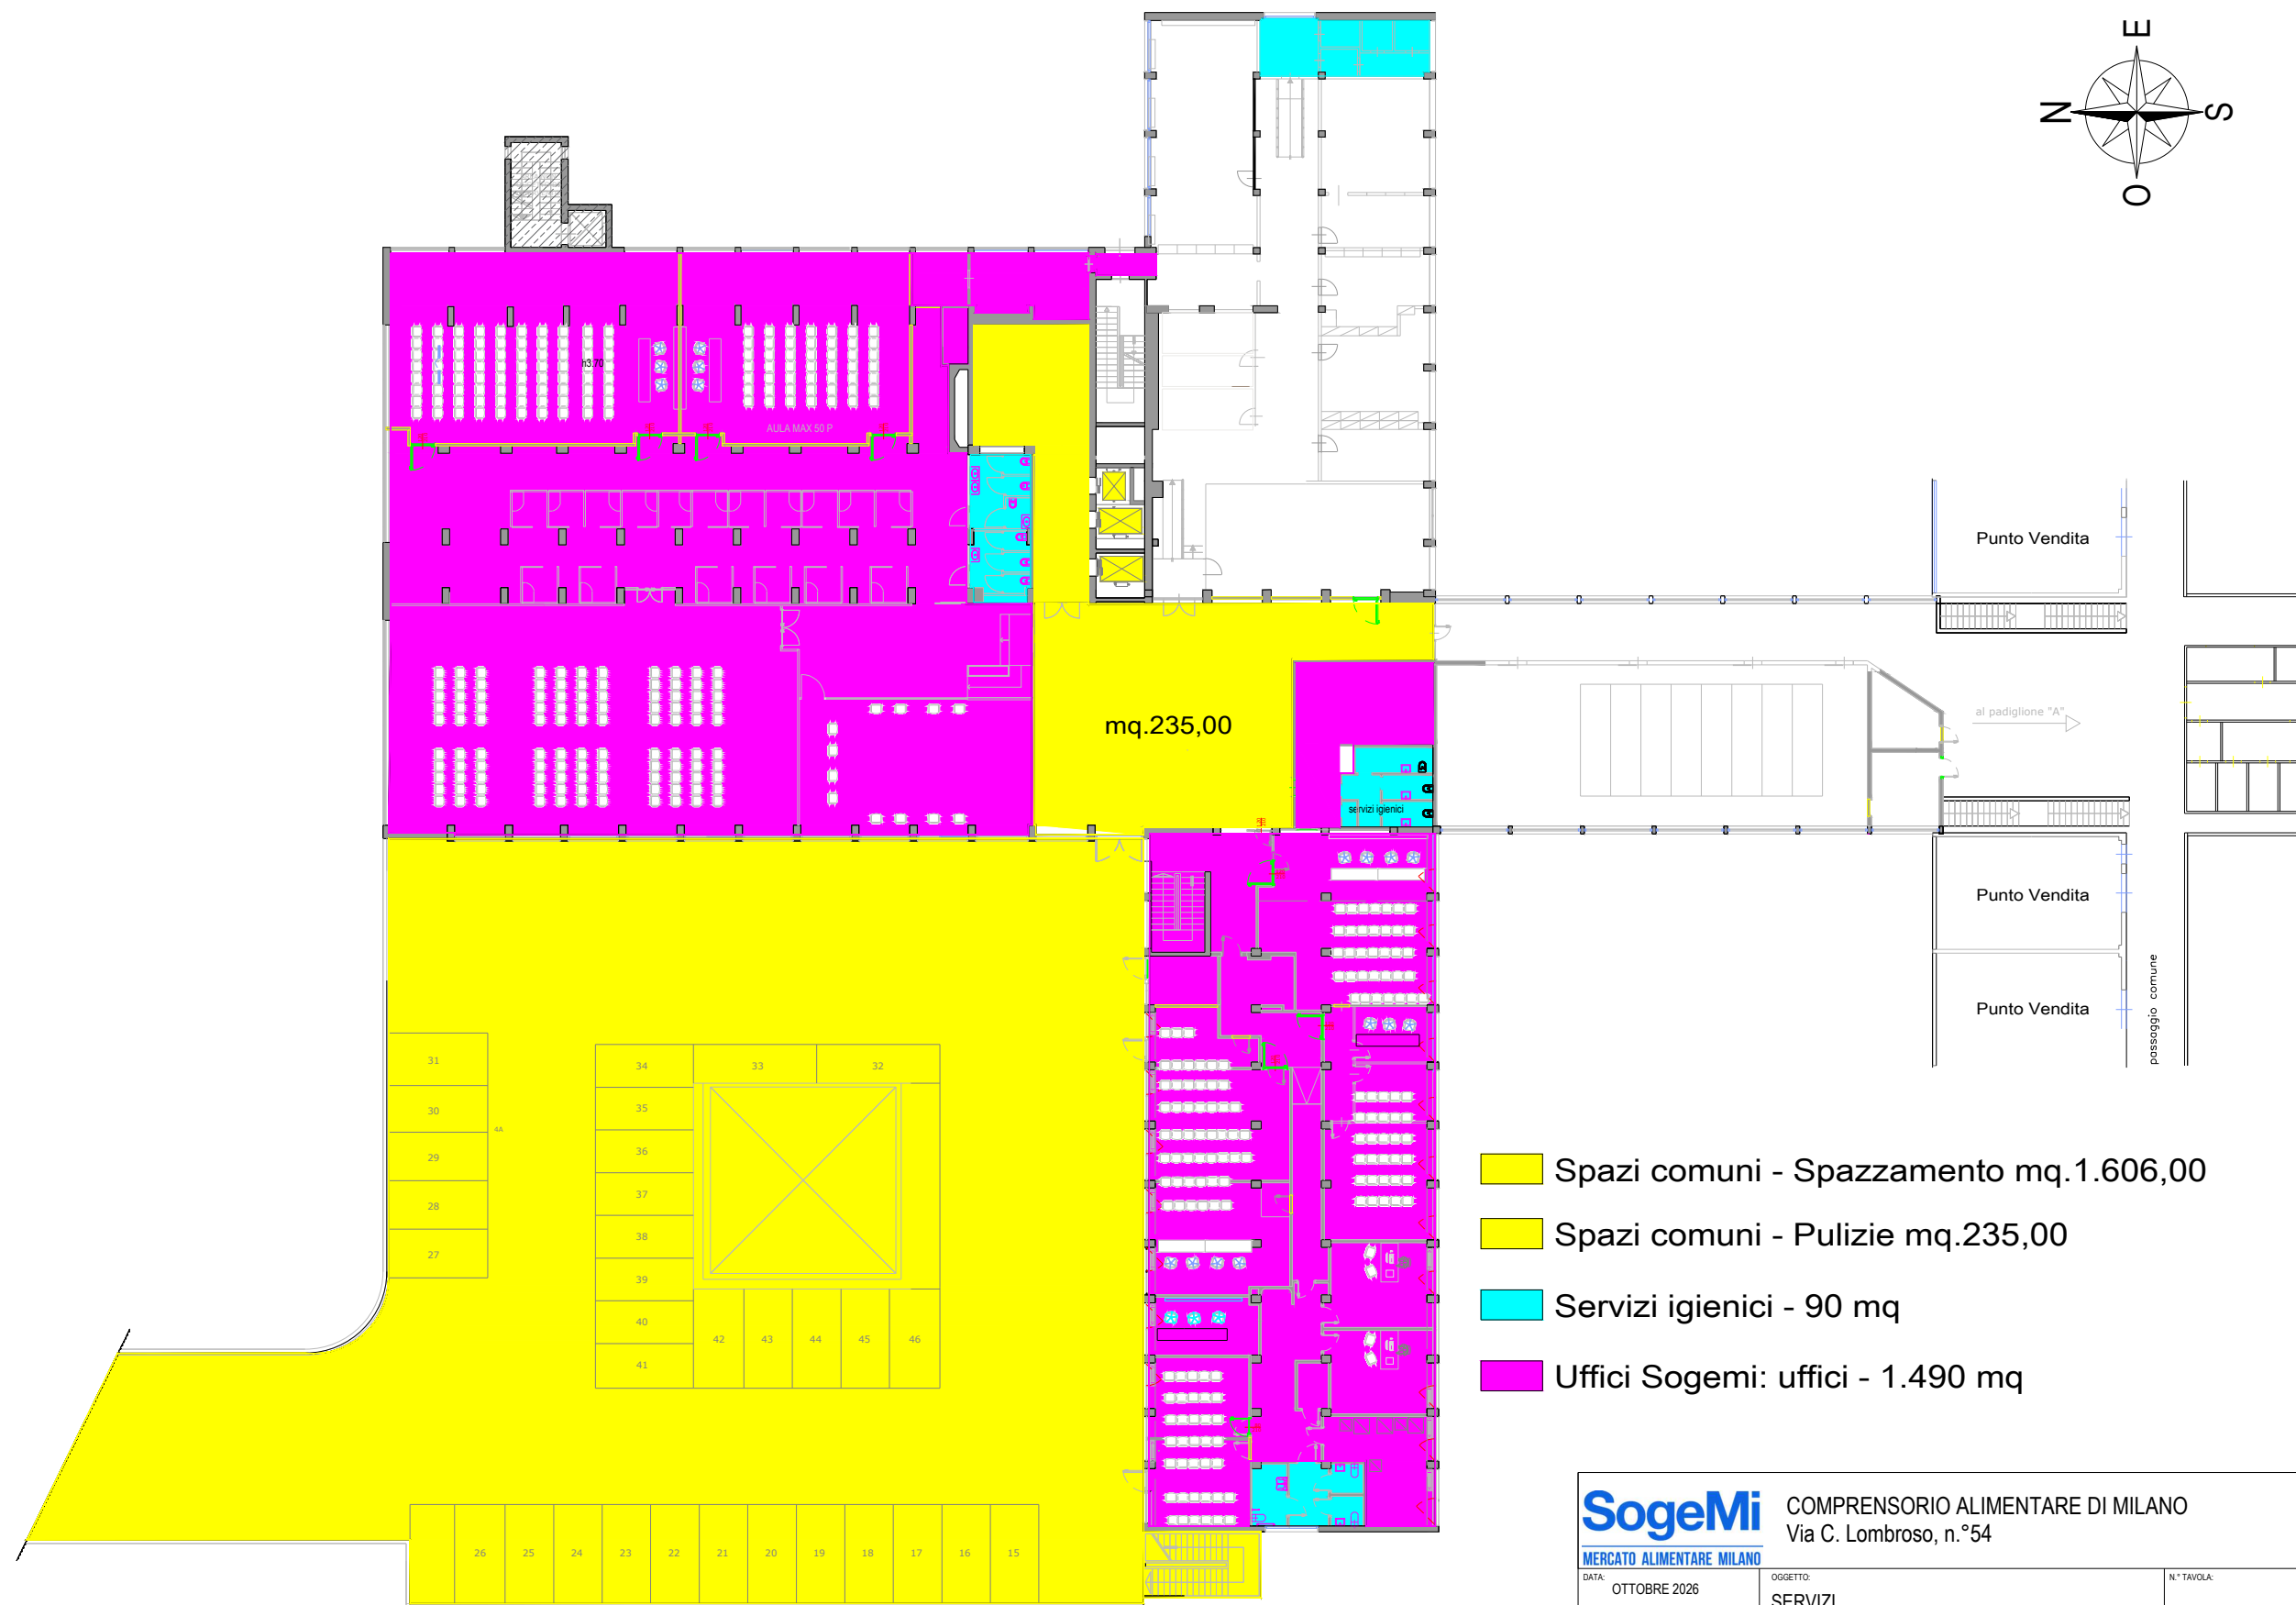

- Spazi comuni - Spazzamento mq.1.606,00
- Spazi comuni - Pulizie mq.235,00
- Servizi igienici - 90 mq
- Uffici Sogemi: uffici - 1.490 mq

SogeMi COMPRESORIO ALIMENTARE DI MILANO Via C. Lombroso, n.°54		
MERCATO ALIMENTARE MILANO		
DATA: OTTOBRE 2026	OGGETTO: SERVIZI PALAZZO AFFARI	N° TAVOLA:
SCALA: FUORI SCALA	Pianta Piano Primo	NOME FILE:
DISEGNATO: DIREZIONE FACILITY MANAGEMENT		PALAZZO AFFARI-Tenants
AGGIORNAMENTI:	IL PRESENTE DISEGNO E' DI PROPRIETA' DELLA SO.GE.M.I. S.p.A. TUTTI I DIRITTI SONO TUTELATI A TERMINE DI LEGGE	PROGETTISTI: