


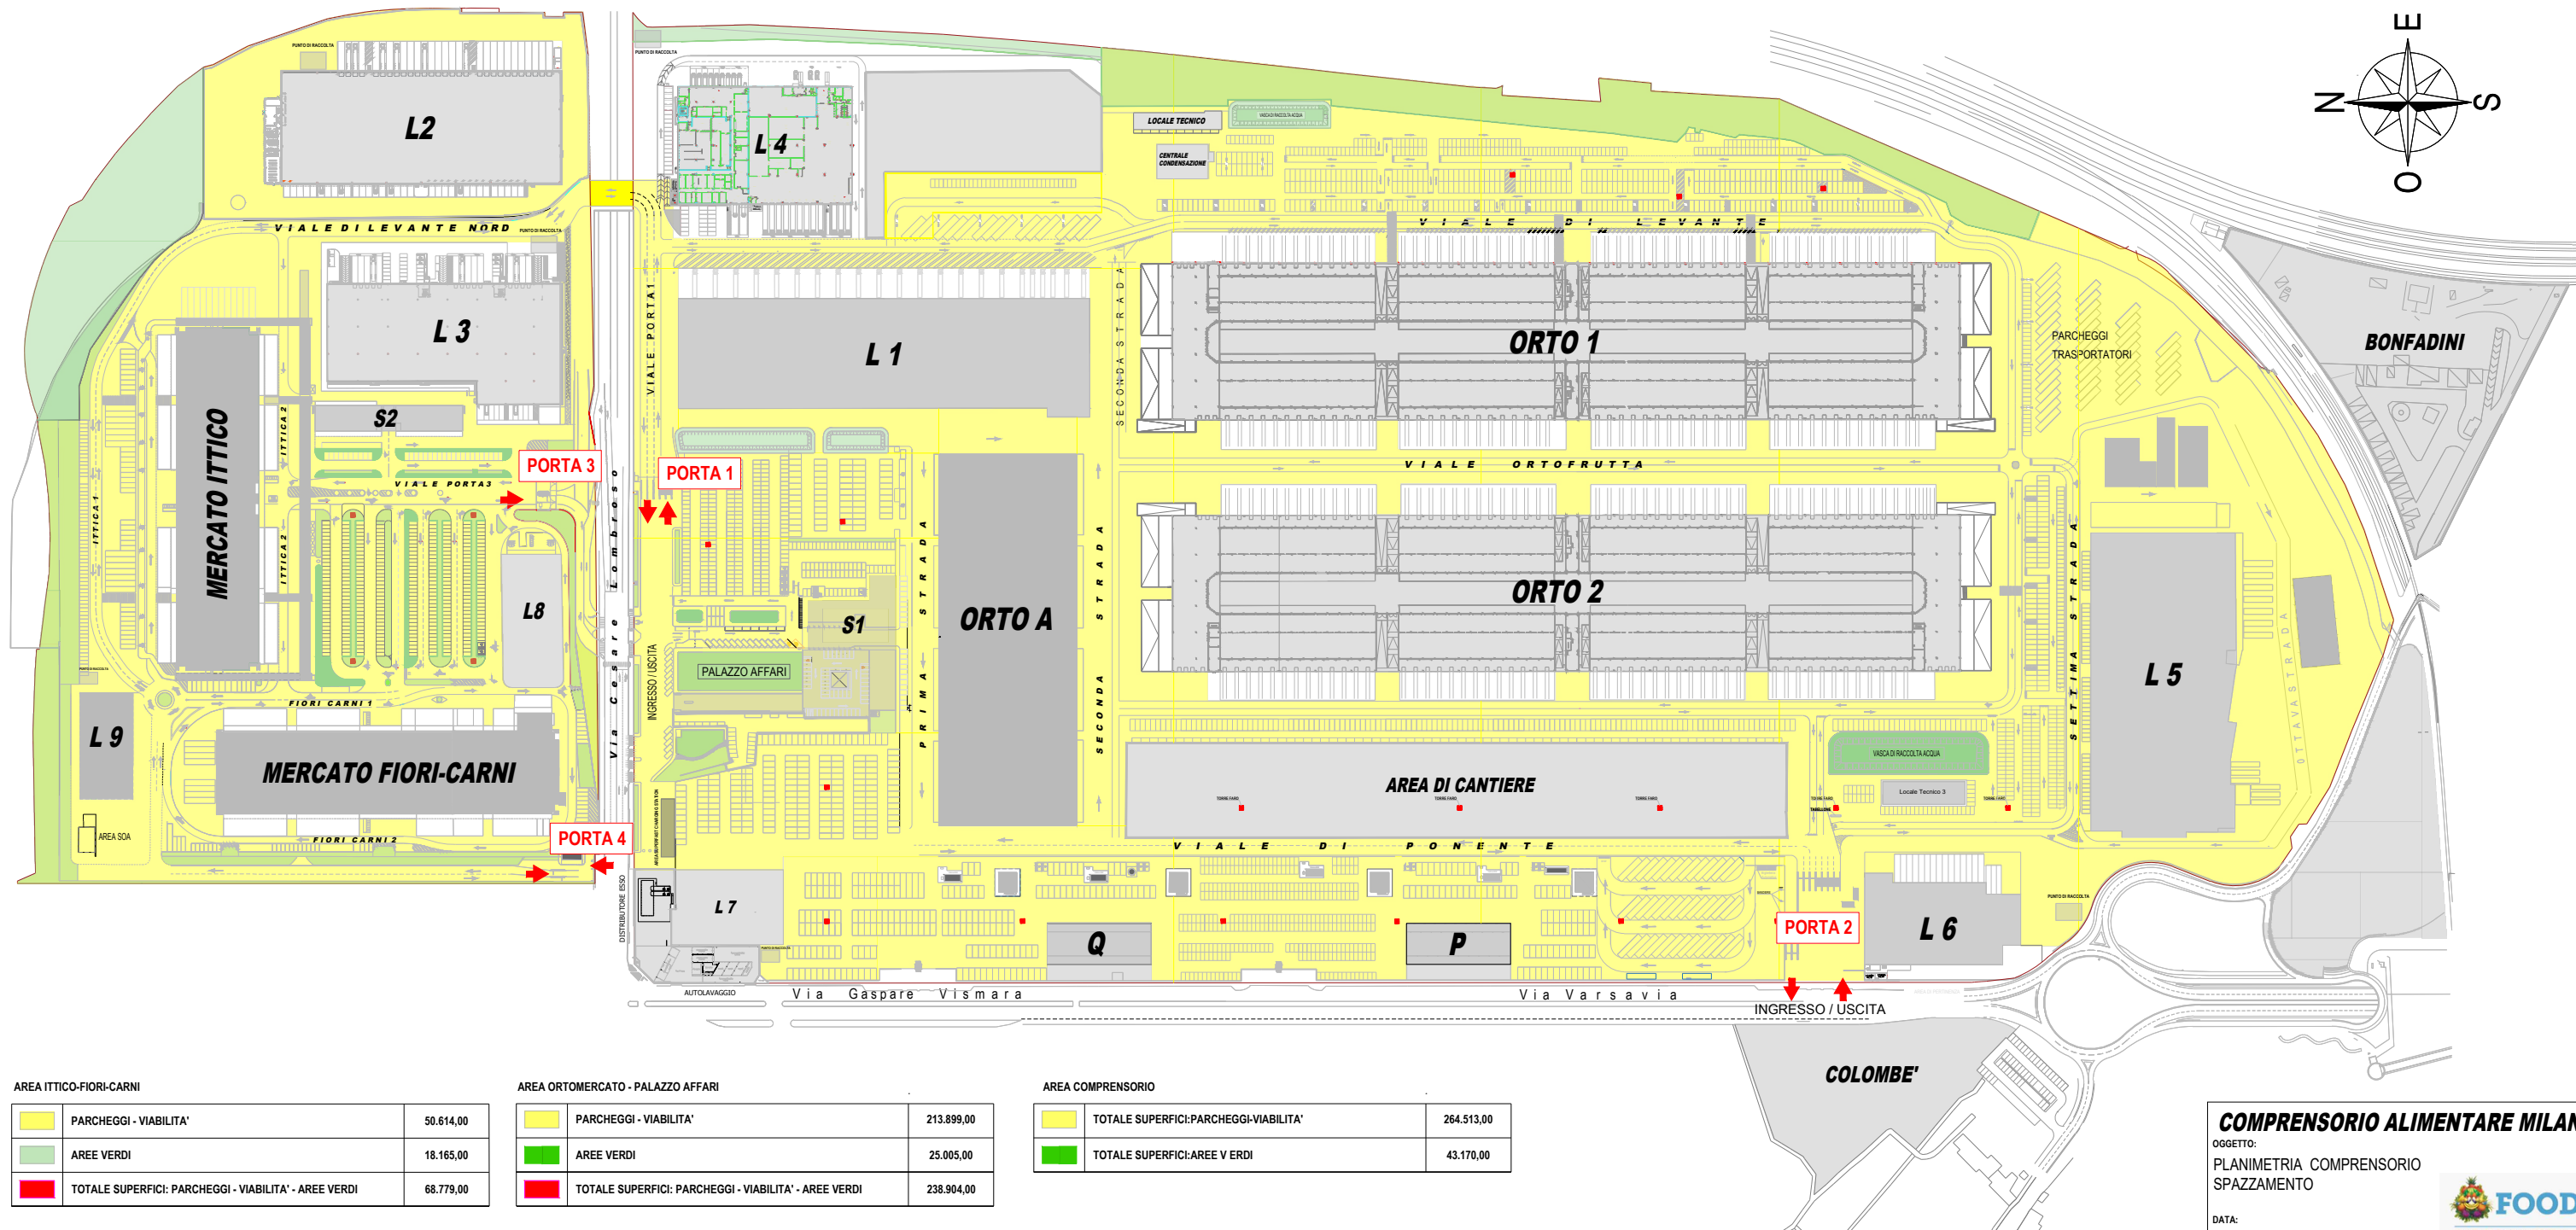

AREA ITTICO-FIORI-CARNI		
	PARCHEGGI - VIABILITA'	50.614,00
	AREE VERDI	18.165,00
	TOTALE SUPERFICI: PARCHEGGI - VIABILITA' - AREE VERDI	68.779,00

AREA ORTOMERCATO - PALAZZO AFFARI		
	PARCHEGGI - VIABILITA'	213.899,00
	AREE VERDI	25.005,00
	TOTALE SUPERFICI: PARCHEGGI - VIABILITA' - AREE VERDI	238.904,00

AREA COMPENSORIO		
	TOTALE SUPERFICI:PARCHEGGI-VIABILITA'	264.513,00
	TOTALE SUPERFICI:AREE V ERDI	43.170,00

COMPENSORIO ALIMENTARE MILANO

OGGETTO:
PLANIMETRIA COMPENSORIO
SPAZZAMENTO

DATA:
OTTOBRE 2026



FOODY
MERCATO ALIMENTARE MILANO