

ALLEGATO 2

TABELLE MILLESIMALI DI RIPARTIZIONE DELLA QUOTA FISSA DEL SERVIZIO ACQUA DI CONDENSAZIONE DEL COMPENSORIO AGROALIMENTARE SO.GE.M.I. IN MILANO VIA C. LOMBROSO 54_95

MILLESIMI DELLA QUOTA FISSA DEL SERVIZIO ACQUA DI CONDENSAZIONE

I millesimi del servizio acqua di condensazione hanno la finalità di ripartire la quota fissa del servizio acqua di condensazione per tutte le unità servite, sia che utilizzino o che potenzialmente possano usufruire del servizio.

Gli oneri da ripartire sono stati aggregati in un centro di costo, denominato “Quota fissa servizio acqua di condensazione”, e ricomprendono:

- quota fissa impianti e gestione;
- quota manutenzione e gestione rete;
- costi comuni di impianto;
- costi di Edificio;
- oneri finanziari capitalizzati;
- oneri finanziari non capitalizzati;
- energy management.

Dai predetti oneri sono esclusi:

- costi di allaccio;
- quota consumo energia sulla base delle letture individuali periodiche.

Gli edifici che utilizzano il servizio sono:

- L1 – Piattaforma logistica 1;
- ORTO 1 – Padiglione ortofrutta 1;
- ORTO 2 – Padiglione ortofrutta 2.

1. TABELLA DI RIPARTIZIONE GENERALE QUOTA FISSA DEL SERVIZIO ACQUA DI CONDENSAZIONE

La Tabella ha come finalità la redistribuzione ponderata, per ogni edificio, di tutti gli oneri che costituiscono la quota fissa del servizio acqua di condensazione, come descritto al paragrafo precedente.

Il calcolo per la determinazione della quota attribuibile a ogni edificio è stato effettuato utilizzando la *Superficie reale* complessiva come risultante dalle tabelle “Millesimi della Quota Fissa del Servizio Acqua di Condensazione” dei singoli edifici.

2. TABELLE MILLESIMALI DELLA QUOTA FISSA DEL SERVIZIO ACQUA DI CONDENSAZIONE

Le Tabelle Millesimali hanno come finalità la ripartizione, per ogni unità, della quota di spesa attribuita ai singoli edifici serviti dal servizio acqua di condensazione, come determinato dalla tabella “Ripartizione Generale Quota Fissa del Servizio Acqua di Condensazione” del capitolo 1.

Il calcolo per la determinazione dei millesimi è stato effettuato sulla base della *Superficie reale* in valore assoluto delle sole porzioni di unità con caratteristiche tali da consentire il collocamento e l'utilizzo di celle frigorifere.

Sono quindi escluse le unità interne che non godono del servizio e tutte le aree esterne coperte e/o scoperte pertinenziali.

Definizione superficie reale

La Superficie reale si ottiene dalla somma delle superfici di tutti i piani fuori terra, seminterrati e interrati, comprensive degli elementi di cui al seguente comma 1 e con l'esclusione degli elementi di cui al seguente comma 2, oggetto di contratto di locazione o concessione.

1. Sono comprese:
 - tutte le superfici lorde dell'edificio a tutti i piani fuori terra e interrati compreso il 50% dei muri perimetrali;
 - tutte le aree esterne coperte e/o scoperte pertinenziali alle unità locate.
2. Sono escluse le seguenti superfici:
 - spazi comuni;
 - vani tecnici comuni;
 - vani scala comuni;
 - vani ascensori comuni;
 - cavedi impianti comuni.

ALLEGATI AL PRESENTE DOCUMENTO:

- Allegate al presente documento e agli atti di Sogemi sono presenti e consultabili i seguenti elaborati:
- Tabella di ripartizione generale quota fissa del servizio acqua di condensazione;
 - Tabella millesimale della quota fissa del servizio acqua di condensazione: L1 – Piattaforma logistica 1;
 - Tabella millesimale della quota fissa del servizio acqua di condensazione: ORTO 1 – Padiglione ortofrutta 1;
 - Tabella millesimale della quota fissa del servizio acqua di condensazione: ORTO 2 – Padiglione ortofrutta 2;
 - Planimetria per millesimi servizio acqua di condensazione: L1 – Piattaforma logistica 1;
 - Planimetria per millesimi servizio acqua di condensazione: ORTO 1 – Padiglione ortofrutta 1;
 - Planimetria per millesimi servizio acqua di condensazione: ORTO 2 – Padiglione ortofrutta 2.

RIPARTIZIONE GENERALE

MILLESIMI DELLA QUOTA FISSA DEL SERVIZIO ACQUA DI CONDENSAZIONE

1	2	3	4	5	6
Edificio	Descrizione	Sup. reale	Note	Sup. equivalente di calcolo	Millesimi servizio acqua di condensazione
L1	Piattaforma logistica 1	12715,00		12715,00	250,08
O1	Padiglione ortofrutta 1	19063,80		19063,80	374,96
O2	Padiglione ortofrutta 2	19063,80		19063,80	374,96
					1000,00
TOTALE SUPERFICIE REALE UNITA' LOCALTE:				50842,60	

ORTO 1 - PADIGLIONE ORTOFRUTTA 1
MILLESIMI DELLA QUOTA FISSA DEL SERVIZIO ACQUA DI CONDENSAZIONE

1	2	3	4	5	6	7	8
Num. Modulo Punto di Vendita	Edificio	Piano	Tipologia Unità	Sup. reale	Note	Sup. equivalente di calcolo	Millesimi servizio acqua di condensazione
1	ORTO 1	T	PV	186,90	Locabile	186,90	9,804
2	ORTO 1	T	PV	186,90	Locabile	186,90	9,804
3	ORTO 1	T	PV	186,90	Locabile	186,90	9,804
4	ORTO 1	T	PV	186,90	Locabile	186,90	9,804
5	ORTO 1	T	PV	186,90	Locabile	186,90	9,804
6	ORTO 1	T	PV	186,90	Locabile	186,90	9,804
7	ORTO 1	T	PV	186,90	Locabile	186,90	9,804
8	ORTO 1	T	PV	186,90	Locabile	186,90	9,804
9	ORTO 1	T	PV	186,90	Locabile	186,90	9,804
10	ORTO 1	T	PV	186,90	Locabile	186,90	9,804
11	ORTO 1	T	PV	186,90	Locabile	186,90	9,804
12	ORTO 1	T	PV	186,90	Locabile	186,90	9,803
13	ORTO 1	T	PV	186,90	Locabile	186,90	9,804
14	ORTO 1	T	PV	186,90	Locabile	186,90	9,804
15	ORTO 1	T	PV	186,90	Locabile	186,90	9,804
16	ORTO 1	T	PV	186,90	Locabile	186,90	9,804
17	ORTO 1	T	PV	186,90	Locabile	186,90	9,804
18	ORTO 1	T	PV	186,90	Locabile	186,90	9,804
19	ORTO 1	T	PV	186,90	Locabile	186,90	9,804
20	ORTO 1	T	PV	186,90	Locabile	186,90	9,804
21	ORTO 1	T	PV	186,90	Locabile	186,90	9,804
22	ORTO 1	T	PV	186,90	Locabile	186,90	9,804
23	ORTO 1	T	PV	186,90	Locabile	186,90	9,804
24	ORTO 1	T	PV	186,90	Locabile	186,90	9,803
25	ORTO 1	T	PV	186,90	Locabile	186,90	9,804

1	2	3	4	5	6	7	8
Num. Modulo Punto di Vendita	Edificio	Piano	Tipologia Unità	Sup. reale	Note	Sup. equivalente di calcolo	Millesimi servizio acqua di condensazione
26	ORTO 1	T	PV	186,90	Locabile	186,90 186,90	9,804
27	ORTO 1	T	PV	186,90	Locabile	186,90 186,90	9,804
28	ORTO 1	T	PV	186,90	Locabile	186,90 186,90	9,804
29	ORTO 1	T	PV	186,90	Locabile	186,90 186,90	9,804
30	ORTO 1	T	PV	186,90	Locabile	186,90 186,90	9,804
31	ORTO 1	T	PV	186,90	Locabile	186,90 186,90	9,804
32	ORTO 1	T	PV	186,90	Locabile	186,90 186,90	9,804
33	ORTO 1	T	PV	186,90	Locabile	186,90 186,90	9,804
34	ORTO 1	T	PV	186,90	Locabile	186,90 186,90	9,804
35	ORTO 1	T	PV	186,90	Locabile	186,90 186,90	9,804
36	ORTO 1	T	PV	186,90	Locabile	186,90 186,90	9,803
37	ORTO 1	T	PV	186,90	Locabile	186,90 186,90	9,804
38	ORTO 1	T	PV	186,90	Locabile	186,90 186,90	9,804
39	ORTO 1	T	PV	186,90	Locabile	186,90 186,90	9,804
40	ORTO 1	T	PV	186,90	Locabile	186,90 186,90	9,804
41	ORTO 1	T	PV	186,90	Locabile	186,90 186,90	9,804
42	ORTO 1	T	PV	186,90	Locabile	186,90 186,90	9,804
43	ORTO 1	T	PV	186,90	Locabile	186,90 186,90	9,804
44	ORTO 1	T	PV	186,90	Locabile	186,90 186,90	9,804
45	ORTO 1	T	PV	186,90	Locabile	186,90 186,90	9,804
46	ORTO 1	T	PV	186,90	Locabile	186,90 186,90	9,804
47	ORTO 1	T	PV	186,90	Locabile	186,90 186,90	9,804
48	ORTO 1	T	PV	186,90	Locabile	186,90 186,90	9,803
49	ORTO 1	T	PV	186,90	Locabile	186,90 186,90	9,804
50	ORTO 1	T	PV	186,90	Locabile	186,90 186,90	9,804
51	ORTO 1	T	PV	186,90	Locabile	186,90 186,90	9,804
52	ORTO 1	T	PV	186,90	Locabile	186,90 186,90	9,804
53	ORTO 1	T	PV	186,90	Locabile	186,90 186,90	9,804
54	ORTO 1	T	PV	186,90	Locabile	186,90 186,90	9,804
55	ORTO 1	T	PV	186,90	Locabile	186,90 186,90	9,804
56	ORTO 1	T	PV	186,90	Locabile	186,90 186,90	9,804

1	2	3	4	5	6	7	8
Num. Modulo Punto di Vendita	Edificio	Piano	Tipologia Unità	Sup. reale	Note	Sup. equivalente di calcolo	Millesimi servizio acqua di condensazione
57	ORTO 1	T	PV	186,90	Locabile	186,90	
						186,90	9,804
58	ORTO 1	T	PV	186,90	Locabile	186,90	
						186,90	9,804
59	ORTO 1	T	PV	186,90	Locabile	186,90	
						186,90	9,804
60	ORTO 1	T	PV	186,90	Locabile	186,90	
						186,90	9,803
61	ORTO 1	T	PV	186,90	Locabile	186,90	
						186,90	9,804
62	ORTO 1	T	PV	186,90	Locabile	186,90	
						186,90	9,804
63	ORTO 1	T	PV	186,90	Locabile	186,90	
						186,90	9,804
64	ORTO 1	T	PV	186,90	Locabile	186,90	
						186,90	9,804
65	ORTO 1	T	PV	186,90	Locabile	186,90	
						186,90	9,804
66	ORTO 1	T	PV	186,90	Locabile	186,90	
						186,90	9,804
67	ORTO 1	T	PV	186,90	Locabile	186,90	
						186,90	9,804
68	ORTO 1	T	PV	186,90	Locabile	186,90	
						186,90	9,804
69	ORTO 1	T	PV	186,90	Locabile	186,90	
						186,90	9,804
70	ORTO 1	T	PV	186,90	Locabile	186,90	
						186,90	9,804
71	ORTO 1	T	PV	186,90	Locabile	186,90	
						186,90	9,804
72	ORTO 1	T	PV	186,90	Locabile	186,90	
						186,90	9,803
73	ORTO 1	T	PV	186,90	Locabile	186,90	
						186,90	9,804
74	ORTO 1	T	PV	186,90	Locabile	186,90	
						186,90	9,804
75	ORTO 1	T	PV	186,90	Locabile	186,90	
						186,90	9,804
76	ORTO 1	T	PV	186,90	Locabile	186,90	
						186,90	9,804
77	ORTO 1	T	PV	186,90	Locabile	186,90	
						186,90	9,804
78	ORTO 1	T	PV	186,90	Locabile	186,90	
						186,90	9,804
79	ORTO 1	T	PV	186,90	Locabile	186,90	
						186,90	9,804
80	ORTO 1	T	PV	186,90	Locabile	186,90	
						186,90	9,804
81	ORTO 1	T	PV	186,90	Locabile	186,90	
						186,90	9,804
82	ORTO 1	T	PV	186,90	Locabile	186,90	
						186,90	9,804
83	ORTO 1	T	PV	186,90	Locabile	186,90	
						186,90	9,804
84	ORTO 1	T	PV	186,90	Locabile	186,90	
						186,90	9,803
85	ORTO 1	T	PV	186,90	Locabile	186,90	
						186,90	9,804
86	ORTO 1	T	PV	186,90	Locabile	186,90	
						186,90	9,804
87	ORTO 1	T	PV	186,90	Locabile	186,90	
						186,90	9,804

1	2	3	4	5	6	7	8
Num. Modulo Punto di Vendita	Edificio	Piano	Tipologia Unità	Sup. reale	Note	Sup. equivalente di calcolo	Millesimi servizio acqua di condensazione
88	ORTO 1	T	PV	186,90	Locabile	186,90	
						186,90	9,804
89	ORTO 1	T	PV	186,90	Locabile	186,90	
						186,90	9,804
90	ORTO 1	T	PV	186,90	Locabile	186,90	
						186,90	9,804
91	ORTO 1	T	PV	186,90	Locabile	186,90	
						186,90	9,804
92	ORTO 1	T	PV	186,90	Locabile	186,90	
						186,90	9,804
93	ORTO 1	T	PV	186,90	Locabile	186,90	
						186,90	9,804
94	ORTO 1	T	PV	186,90	Locabile	186,90	
						186,90	9,804
95	ORTO 1	T	PV	186,90	Locabile	186,90	
						186,90	9,804
96	ORTO 1	T	PV	186,90	Locabile	186,90	
						186,90	9,803
97	ORTO 1	T	PV	186,90	Locabile	186,90	
						186,90	9,804
98	ORTO 1	T	PV	186,90	Locabile	186,90	
						186,90	9,804
99	ORTO 1	T	PV	186,90	Locabile	186,90	
						186,90	9,804
100	ORTO 1	T	PV	186,90	Locabile	186,90	
						186,90	9,804
101	ORTO 1	T	PV	186,90	Locabile	186,90	
						186,90	9,804
102	ORTO 1	T	PV	186,90	Locabile	186,90	
						186,90	9,804
							1000,000
TOTALE SUPERFICIE REALE UNITA' LOCALTE:						19063,80	

ORTO 2 - PADIGLIONE ORTOFRUTTA 2
MILLESIMI DELLA QUOTA FISSA DEL SERVIZIO ACQUA DI CONDENSAZIONE

1	2	3	4	5	6	7	8
Num. Modulo Punto di Vendita	Edificio	Piano	Tipologia Unità	Sup. reale	Note	Sup. equivalente di calcolo	Millesimi servizio acqua di condensazione
1	ORTO 2	T	PV	186,90	Locabile	186,90	9,804
2	ORTO 2	T	PV	186,90	Locabile	186,90	9,804
3	ORTO 2	T	PV	186,90	Locabile	186,90	9,804
4	ORTO 2	T	PV	186,90	Locabile	186,90	9,804
5	ORTO 2	T	PV	186,90	Locabile	186,90	9,804
6	ORTO 2	T	PV	186,90	Locabile	186,90	9,804
7	ORTO 2	T	PV	186,90	Locabile	186,90	9,804
8	ORTO 2	T	PV	186,90	Locabile	186,90	9,804
9	ORTO 2	T	PV	186,90	Locabile	186,90	9,804
10	ORTO 2	T	PV	186,90	Locabile	186,90	9,804
11	ORTO 2	T	PV	186,90	Locabile	186,90	9,804
12	ORTO 2	T	PV	186,90	Locabile	186,90	9,803
13	ORTO 2	T	PV	186,90	Locabile	186,90	9,804
14	ORTO 2	T	PV	186,90	Locabile	186,90	9,804
15	ORTO 2	T	PV	186,90	Locabile	186,90	9,804
16	ORTO 2	T	PV	186,90	Locabile	186,90	9,804
17	ORTO 2	T	PV	186,90	Locabile	186,90	9,804
18	ORTO 2	T	PV	186,90	Locabile	186,90	9,804
19	ORTO 2	T	PV	186,90	Locabile	186,90	9,804
20	ORTO 2	T	PV	186,90	Locabile	186,90	9,804
21	ORTO 2	T	PV	186,90	Locabile	186,90	9,804
22	ORTO 2	T	PV	186,90	Locabile	186,90	9,804
23	ORTO 2	T	PV	186,90	Locabile	186,90	9,804
24	ORTO 2	T	PV	186,90	Locabile	186,90	9,803
25	ORTO 2	T	PV	186,90	Locabile	186,90	9,804

1	2	3	4	5	6	7	8
Num. Modulo Punto di Vendita	Edificio	Piano	Tipologia Unità	Sup. reale	Note	Sup. equivalente di calcolo	Millesimi servizio acqua di condensazione
26	ORTO 2	T	PV	186,90	Locabile	186,90 186,90	9,804
27	ORTO 2	T	PV	186,90	Locabile	186,90 186,90	9,804
28	ORTO 2	T	PV	186,90	Locabile	186,90 186,90	9,804
29	ORTO 2	T	PV	186,90	Locabile	186,90 186,90	9,804
30	ORTO 2	T	PV	186,90	Locabile	186,90 186,90	9,804
31	ORTO 2	T	PV	186,90	Locabile	186,90 186,90	9,804
32	ORTO 2	T	PV	186,90	Locabile	186,90 186,90	9,804
33	ORTO 2	T	PV	186,90	Locabile	186,90 186,90	9,804
34	ORTO 2	T	PV	186,90	Locabile	186,90 186,90	9,804
35	ORTO 2	T	PV	186,90	Locabile	186,90 186,90	9,804
36	ORTO 2	T	PV	186,90	Locabile	186,90 186,90	9,803
37	ORTO 2	T	PV	186,90	Locabile	186,90 186,90	9,804
38	ORTO 2	T	PV	186,90	Locabile	186,90 186,90	9,804
39	ORTO 2	T	PV	186,90	Locabile	186,90 186,90	9,804
40	ORTO 2	T	PV	186,90	Locabile	186,90 186,90	9,804
41	ORTO 2	T	PV	186,90	Locabile	186,90 186,90	9,804
42	ORTO 2	T	PV	186,90	Locabile	186,90 186,90	9,804
43	ORTO 2	T	PV	186,90	Locabile	186,90 186,90	9,804
44	ORTO 2	T	PV	186,90	Locabile	186,90 186,90	9,804
45	ORTO 2	T	PV	186,90	Locabile	186,90 186,90	9,804
46	ORTO 2	T	PV	186,90	Locabile	186,90 186,90	9,804
47	ORTO 2	T	PV	186,90	Locabile	186,90 186,90	9,804
48	ORTO 2	T	PV	186,90	Locabile	186,90 186,90	9,803
49	ORTO 2	T	PV	186,90	Locabile	186,90 186,90	9,804
50	ORTO 2	T	PV	186,90	Locabile	186,90 186,90	9,804
51	ORTO 2	T	PV	186,90	Locabile	186,90 186,90	9,804
52	ORTO 2	T	PV	186,90	Locabile	186,90 186,90	9,804
53	ORTO 2	T	PV	186,90	Locabile	186,90 186,90	9,804
54	ORTO 2	T	PV	186,90	Locabile	186,90 186,90	9,804
55	ORTO 2	T	PV	186,90	Locabile	186,90 186,90	9,804
56	ORTO 2	T	PV	186,90	Locabile	186,90 186,90	9,804

1	2	3	4	5	6	7	8
Num. Modulo Punto di Vendita	Edificio	Piano	Tipologia Unità	Sup. reale	Note	Sup. equivalente di calcolo	Millesimi servizio acqua di condensazione
57	ORTO 2	T	PV	186,90	Locabile	186,90 186,90	9,804
58	ORTO 2	T	PV	186,90	Locabile	186,90 186,90	9,804
59	ORTO 2	T	PV	186,90	Locabile	186,90 186,90	9,804
60	ORTO 2	T	PV	186,90	Locabile	186,90 186,90	9,803
61	ORTO 2	T	PV	186,90	Locabile	186,90 186,90	9,804
62	ORTO 2	T	PV	186,90	Locabile	186,90 186,90	9,804
63	ORTO 2	T	PV	186,90	Locabile	186,90 186,90	9,804
64	ORTO 2	T	PV	186,90	Locabile	186,90 186,90	9,804
65	ORTO 2	T	PV	186,90	Locabile	186,90 186,90	9,804
66	ORTO 2	T	PV	186,90	Locabile	186,90 186,90	9,804
67	ORTO 2	T	PV	186,90	Locabile	186,90 186,90	9,804
68	ORTO 2	T	PV	186,90	Locabile	186,90 186,90	9,804
69	ORTO 2	T	PV	186,90	Locabile	186,90 186,90	9,804
70	ORTO 2	T	PV	186,90	Locabile	186,90 186,90	9,804
71	ORTO 2	T	PV	186,90	Locabile	186,90 186,90	9,804
72	ORTO 2	T	PV	186,90	Locabile	186,90 186,90	9,803
73	ORTO 2	T	PV	186,90	Locabile	186,90 186,90	9,804
74	ORTO 2	T	PV	186,90	Locabile	186,90 186,90	9,804
75	ORTO 2	T	PV	186,90	Locabile	186,90 186,90	9,804
76	ORTO 2	T	PV	186,90	Locabile	186,90 186,90	9,804
77	ORTO 2	T	PV	186,90	Locabile	186,90 186,90	9,804
78	ORTO 2	T	PV	186,90	Locabile	186,90 186,90	9,804
79	ORTO 2	T	PV	186,90	Locabile	186,90 186,90	9,804
80	ORTO 2	T	PV	186,90	Locabile	186,90 186,90	9,804
81	ORTO 2	T	PV	186,90	Locabile	186,90 186,90	9,804
82	ORTO 2	T	PV	186,90	Locabile	186,90 186,90	9,804
83	ORTO 2	T	PV	186,90	Locabile	186,90 186,90	9,804
84	ORTO 2	T	PV	186,90	Locabile	186,90 186,90	9,803
85	ORTO 2	T	PV	186,90	Locabile	186,90 186,90	9,804
86	ORTO 2	T	PV	186,90	Locabile	186,90 186,90	9,804
87	ORTO 2	T	PV	186,90	Locabile	186,90 186,90	9,804


1	2	3	4	5	6	7	8
Num. Modulo Punto di Vendita	Edificio	Piano	Tipologia Unità	Sup. reale	Note	Sup. equivalente di calcolo	Millesimi servizio acqua di condensazione
88	ORTO 2	T	PV	186,90	Locabile	186,90	
						186,90	9,804
89	ORTO 2	T	PV	186,90	Locabile	186,90	
						186,90	9,804
90	ORTO 2	T	PV	186,90	Locabile	186,90	
						186,90	9,804
91	ORTO 2	T	PV	186,90	Locabile	186,90	
						186,90	9,804
92	ORTO 2	T	PV	186,90	Locabile	186,90	
						186,90	9,804
93	ORTO 2	T	PV	186,90	Locabile	186,90	
						186,90	9,804
94	ORTO 2	T	PV	186,90	Locabile	186,90	
						186,90	9,804
95	ORTO 2	T	PV	186,90	Locabile	186,90	
						186,90	9,804
96	ORTO 2	T	PV	186,90	Locabile	186,90	
						186,90	9,803
97	ORTO 2	T	PV	186,90	Locabile	186,90	
						186,90	9,804
98	ORTO 2	T	PV	186,90	Locabile	186,90	
						186,90	9,804
99	ORTO 2	T	PV	186,90	Locabile	186,90	
						186,90	9,804
100	ORTO 2	T	PV	186,90	Locabile	186,90	
						186,90	9,804
101	ORTO 2	T	PV	186,90	Locabile	186,90	
						186,90	9,804
102	ORTO 2	T	PV	186,90	Locabile	186,90	
						186,90	9,804
							1000,000
TOTALE SUPERFICIE REALE UNITA' LOCALTE:						19063,80	

ORTO 2 - PADIGLIONE ORTOFRUTTA 2

PIANO TERRA

TAV.01 di 1

scala 1:1.500

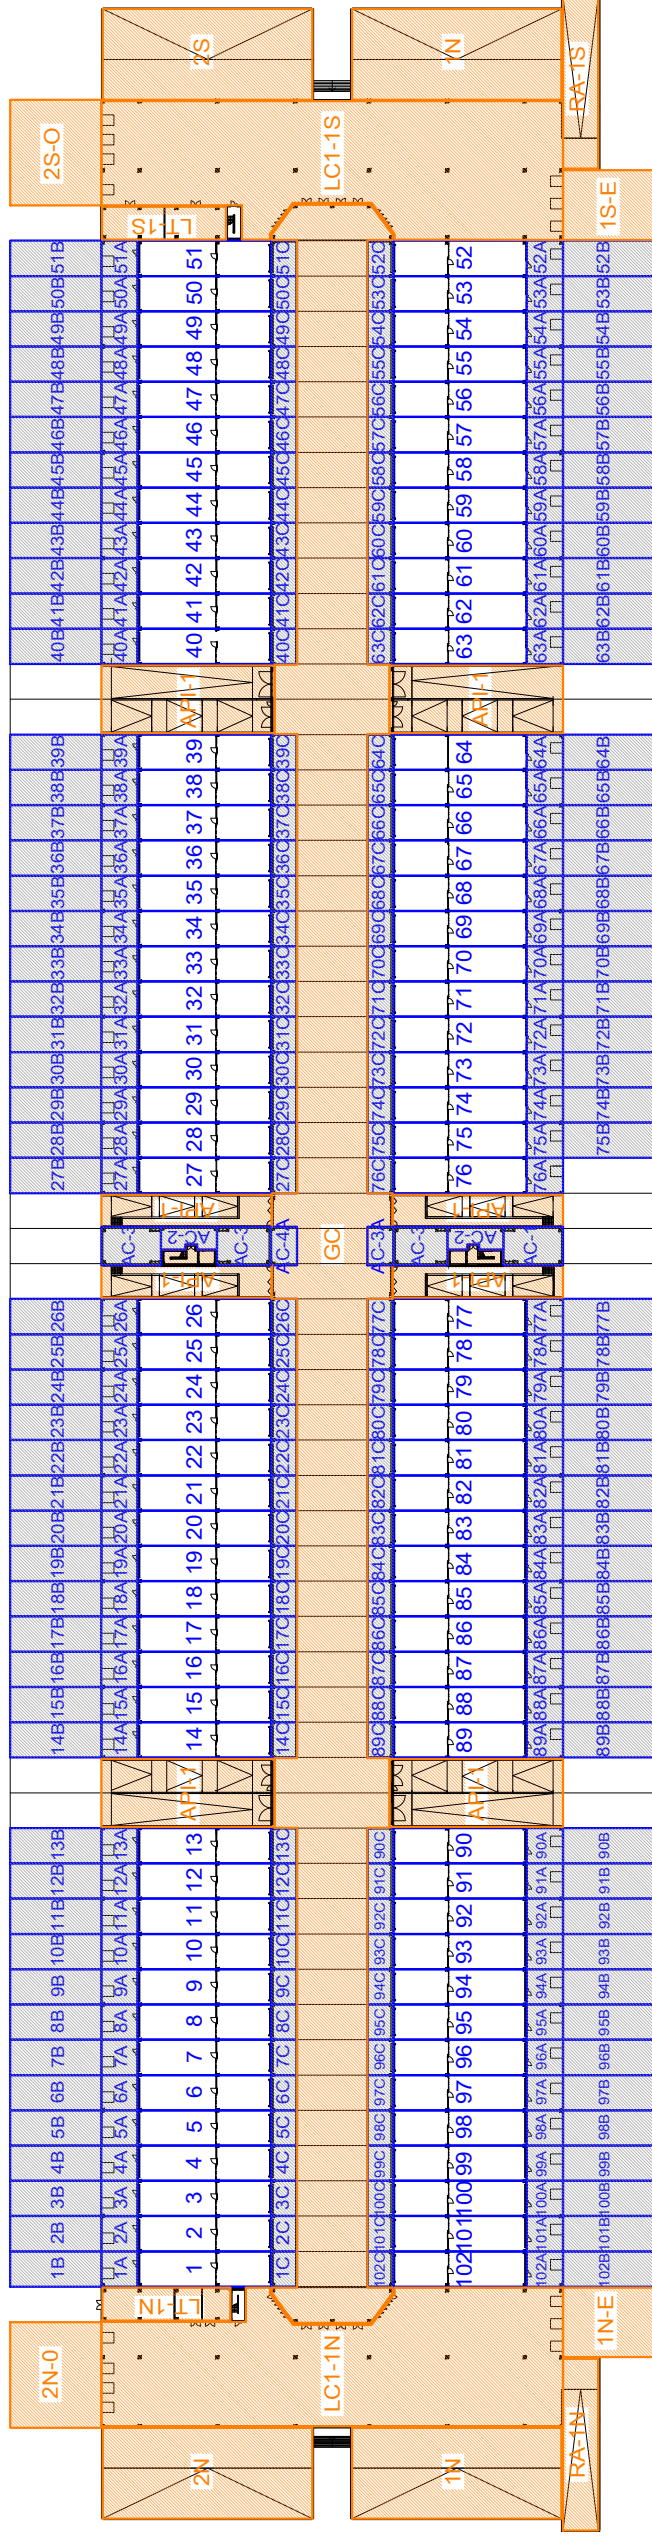

L1 - PIATTAFORMA LOGISTICA 1

MILLESIMI DELLA QUOTA FISSA DEL SERVIZIO ACQUA DI CONDENSAZIONE

1	2	3	4	5	6	7	8
Num. Spazio	Edificio	Piano	Tipologia Unità	Sup. reale	Note	Sup. equivalente di calcolo	Millesimi servizio acqua di condensazione
1	L1	T	PLO	602,00	Locata	602,00	47,36
2	L1	T	PLO	664,00	Locata	664,00	52,22
3	L1	T	PLO	664,00	Locata	664,00	52,22
4	L1	T	PLO	664,00	Locata	664,00	52,22
5	L1	T	PLO	664,00	Locata	664,00	52,22
6	L1	T	PLO	664,00	Locata	664,00	52,22
7	L1	T	PLO	664,00	Locata	664,00	52,22
8	L1	T	PLO	664,00	Locata	664,00	52,22
9	L1	T	PLO	664,00	Locata	664,00	52,22
10	L1	T	PLO	664,00	Locata	664,00	52,22
11	L1	T	PLO	664,00	Locata	664,00	52,22
12	L1	T	PLO	664,00	Locata	664,00	52,22
13	L1	T	PLO	664,00	Locata	664,00	52,22
14	L1	T	PLO	664,00	Locata	664,00	52,22
15	L1	T	PLO	664,00	Locata	664,00	52,22
16	L1	T	PLO	664,00	Locata	664,00	52,22
17	L1	T	PLO	664,00	Locata	664,00	52,22
18	L1	T	PLO	664,00	Locata	664,00	52,22
19	L1	T	PLO	298,00	Locata	298,00	23,45
20	L1	T	PLO	159,00	Locata	159,00	12,51
21	L1	T	PLO	368,00	Locata	368,00	28,94
							1000,00
TOTALE SUPERFICIE REALE UNITA' LOCALTE:						12715,00	

