



DESIGN TO USERS

Schema a blocchi distribuzione dell'energia a servizio delle parti comuni

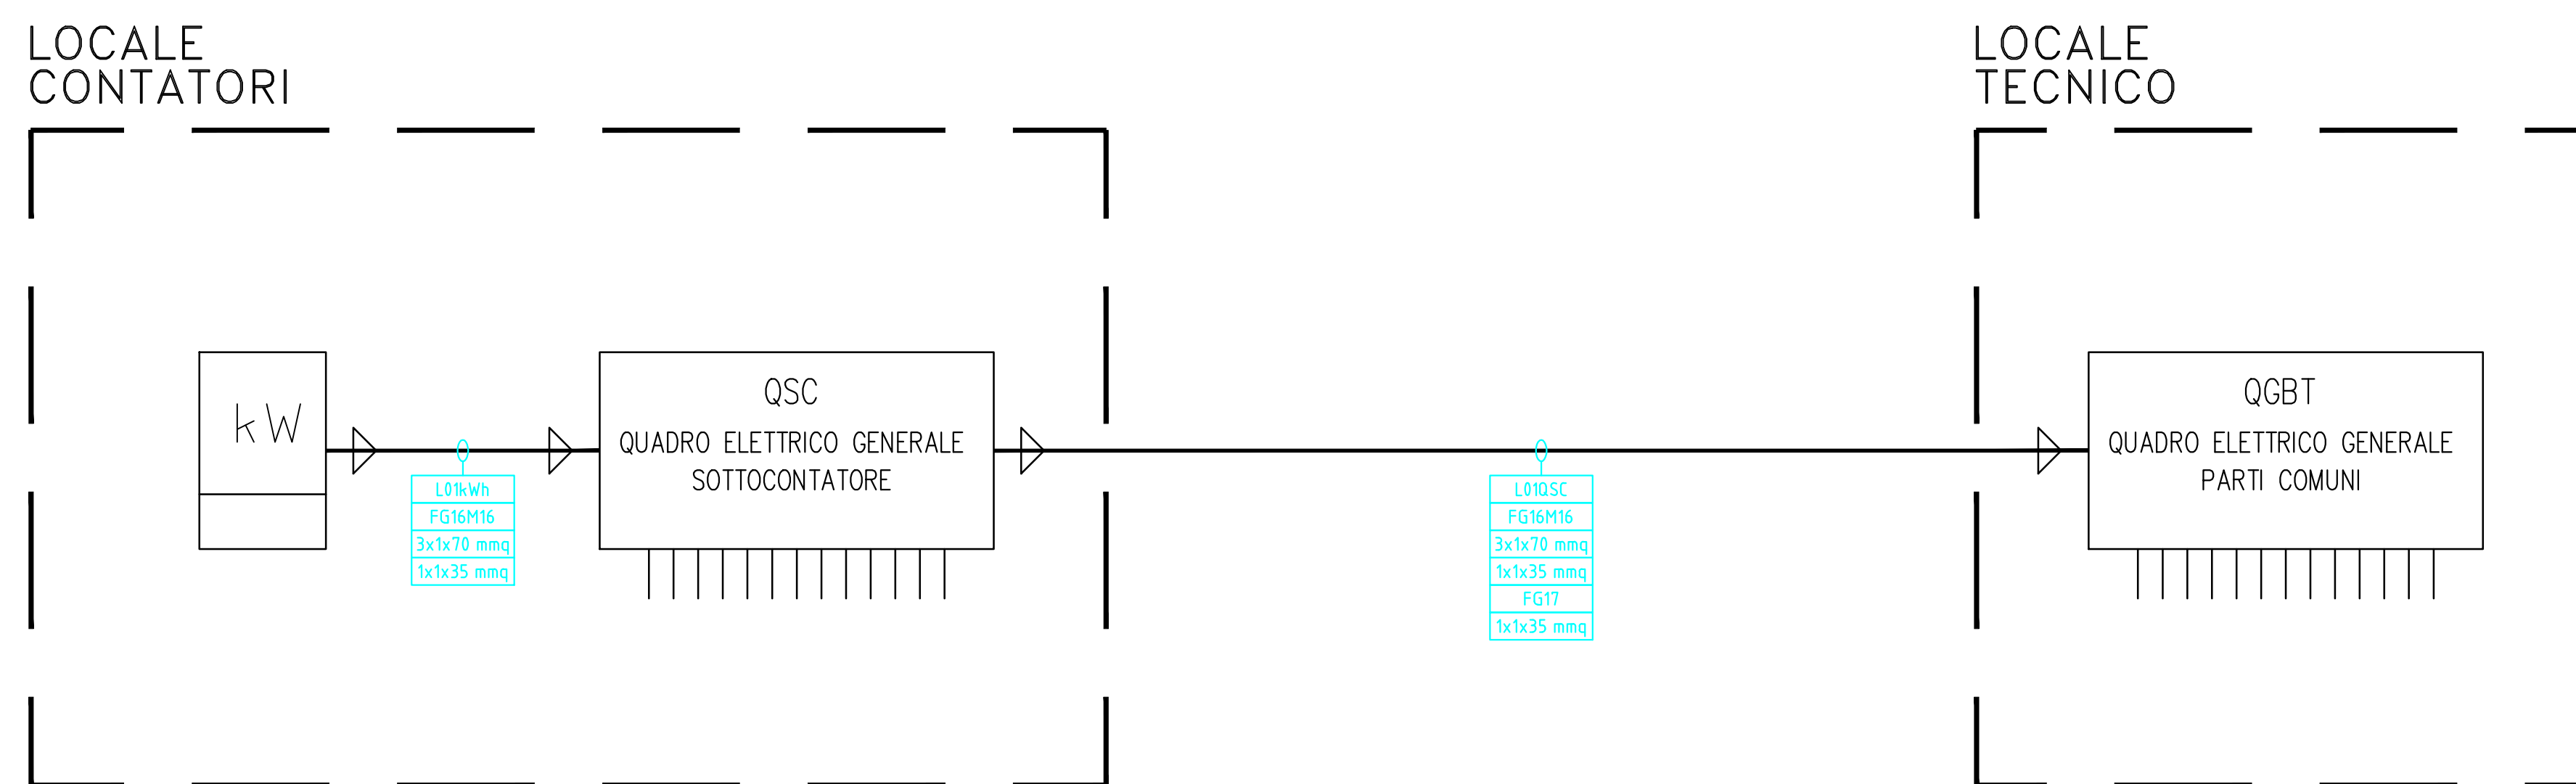
544 1 PE SB 01 20 Maggio 2026

Cliente SO.GE.M.I.-S.P.A.

Progetto Riqualificazione mercati zionali – PE ai
sensi del D.lgs. n° 36/2023

Località Via Montegani 33-35

Job n° 544-1

**PIANO
COPERTURA**[illegible]

LOCALE
CONTATORI

LOCALE
TECNICO



| | | | | | |
|--|--|---|---|-------------------|------------------|
|  | <h1 style="margin: 0;">Studio Tecnico</h1> <h2 style="margin: 0;">Fedrigo P.I. Andrea</h2> <p style="margin: 5px 0;">Via P. Ghidoli, 3/D - 20010 Vittuone (MI) Tel. +39 02 90310338 - Fax +39 02 90311538 E-mail : info@studiofedrigo.it Site : www.studiofedrigo.it</p> |  | | | |
| <h3 style="margin: 0;">PROGETTO ESECUTIVO</h3> | | | | | |
| COMMITTENTE  <p>COMUNE DI MILANO Piazza della Scala, 2 20121 Milano (MI)</p> | IMPIANTO <p>RIQUALIFICAZIONE IMPIANTI ELETTRICI E SPECIALI MERCATO COMUNALE DI VIA MONTEGANI, 33 - MILANO</p> | | | | |
| DESTINAZIONE  <p>MERCATO COMUNALE Via Montegani, 33 20141 Milano (MI)</p> | DESCRIZIONE LAYOUT <p>SCHEMA A BLOCCHI DISTRIBUZIONE DELL'ENERGIA A SERVIZIO DELLE PARTI COMUNI</p> | | | | |
| DATA | SCALA | DISEGNO | FOGLIO | | |
| 15-04-2026 | | ES_IM EL11 | 01 di 01 | | |
| RIF. PRV. N. | RIF. ORD. N. | COMMESSA N. | RIF. FILE | | |
| | | PR040226 | ES-IM-EL11_00.dwg | | |
| REV | DATA | AGGIORNAMENTI | COMPIATO | VERIFICATO | APPROVATO |
| | | | | | |
| | | | | | |
| 00 | 15-04-2026 | EMISSIONE DEFINITIVA | S.M. | F.A. | C.F. |
| NOTE DISEGNO VALIDO PER IMPIANTI ELETTRICI E SPECIALI | | | | | |
| IL DIRETTORE LAVORI | L'IMPRESA | IL COMMITTENTE | IL PROGETTISTA | | |
| | | |  | | |

Ci riserviamo a termini di legge la proprietà* di questo disegno con divieto di riprodurre o comunicare a terzi senza nostra autorizzazione.