




Prospetto Sud

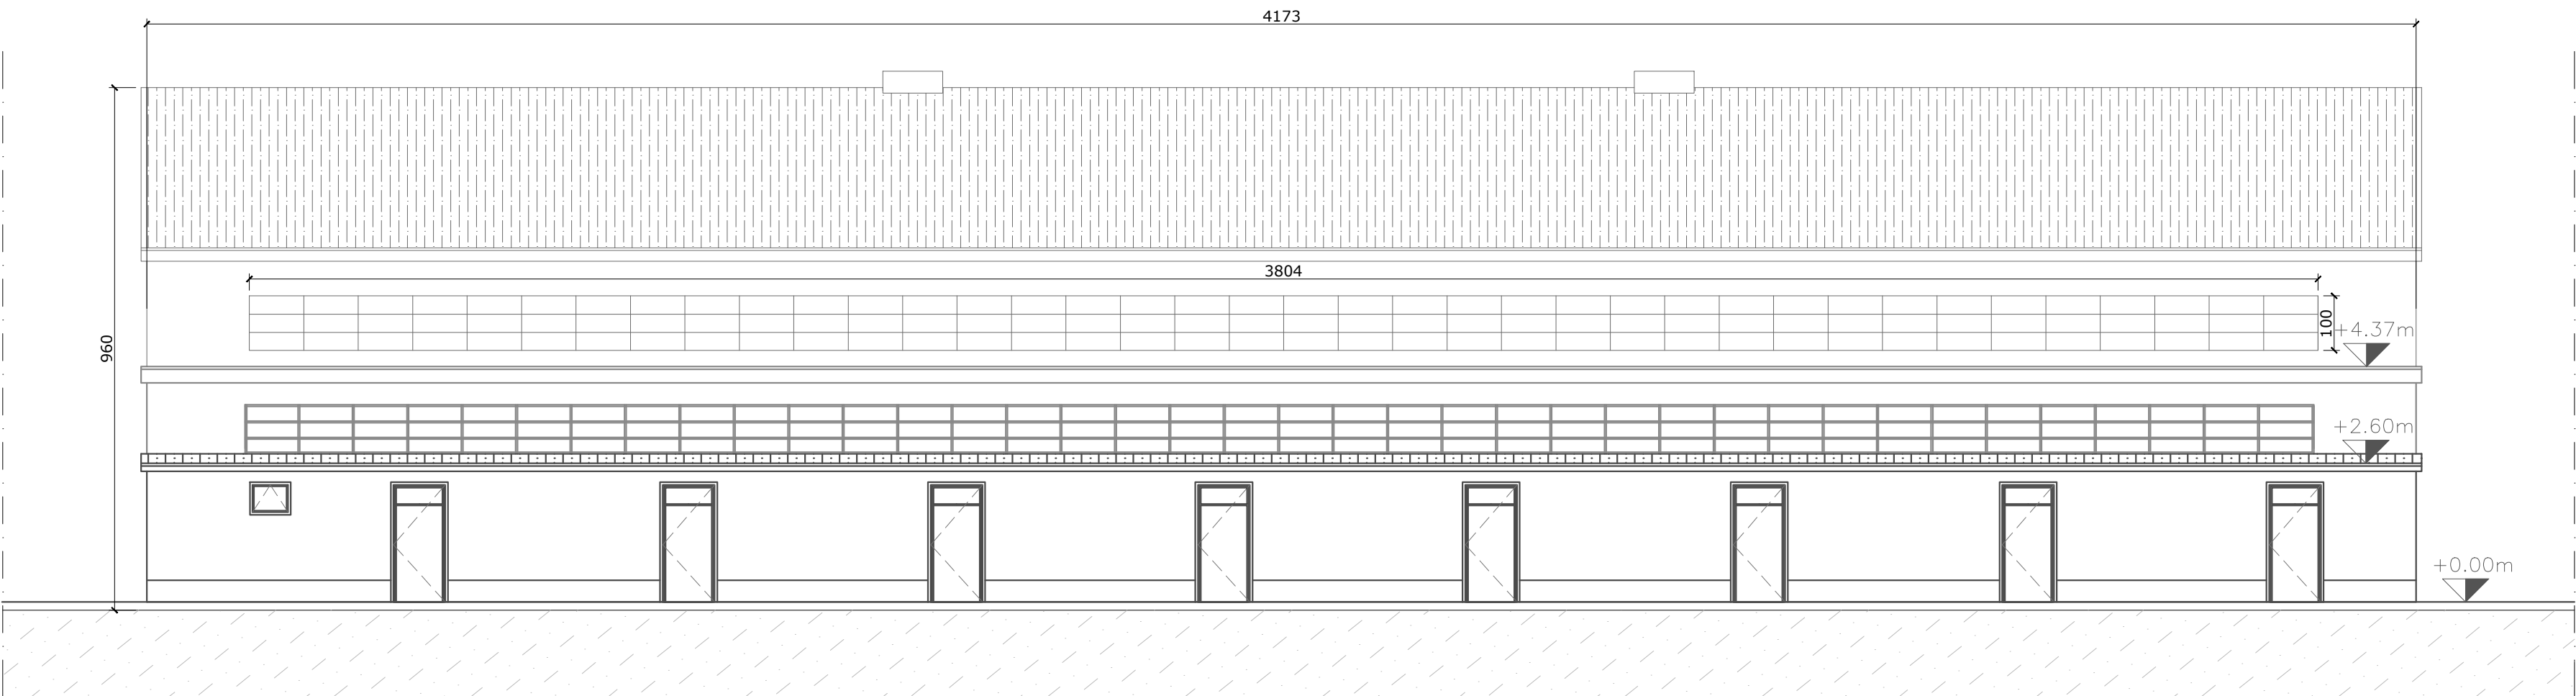

Prospetto Ovest

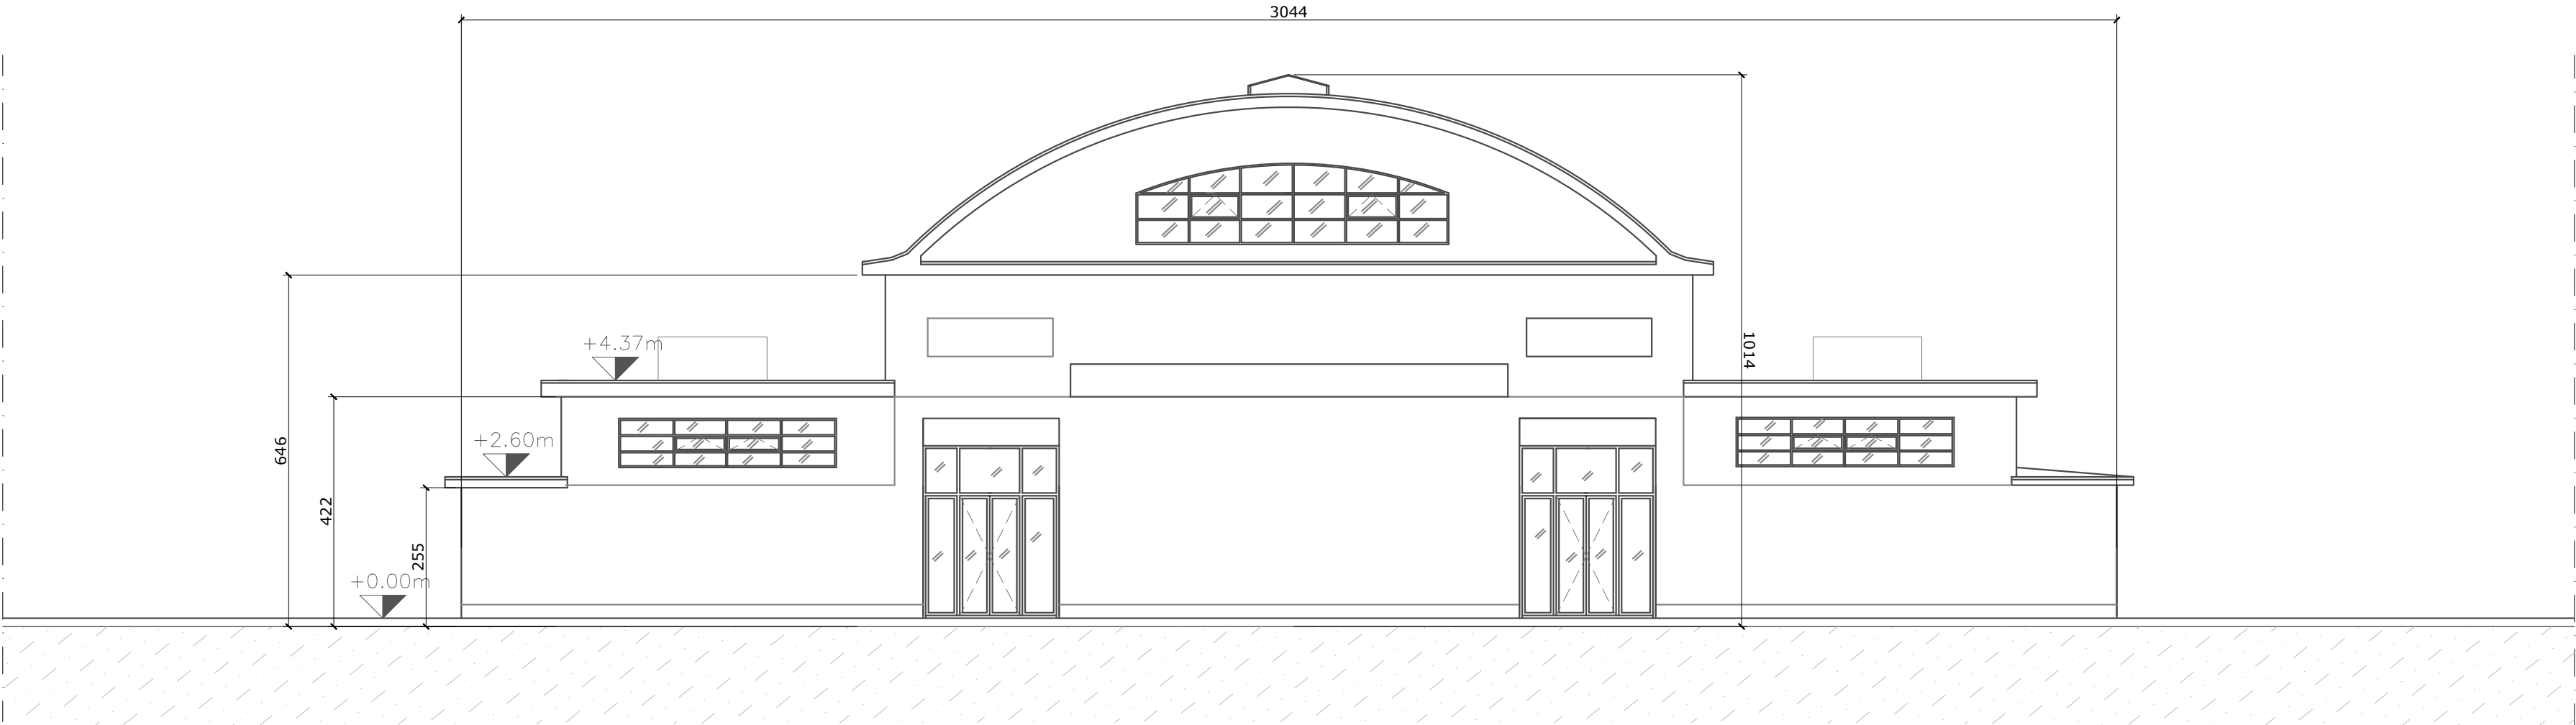

Prospetto Nord

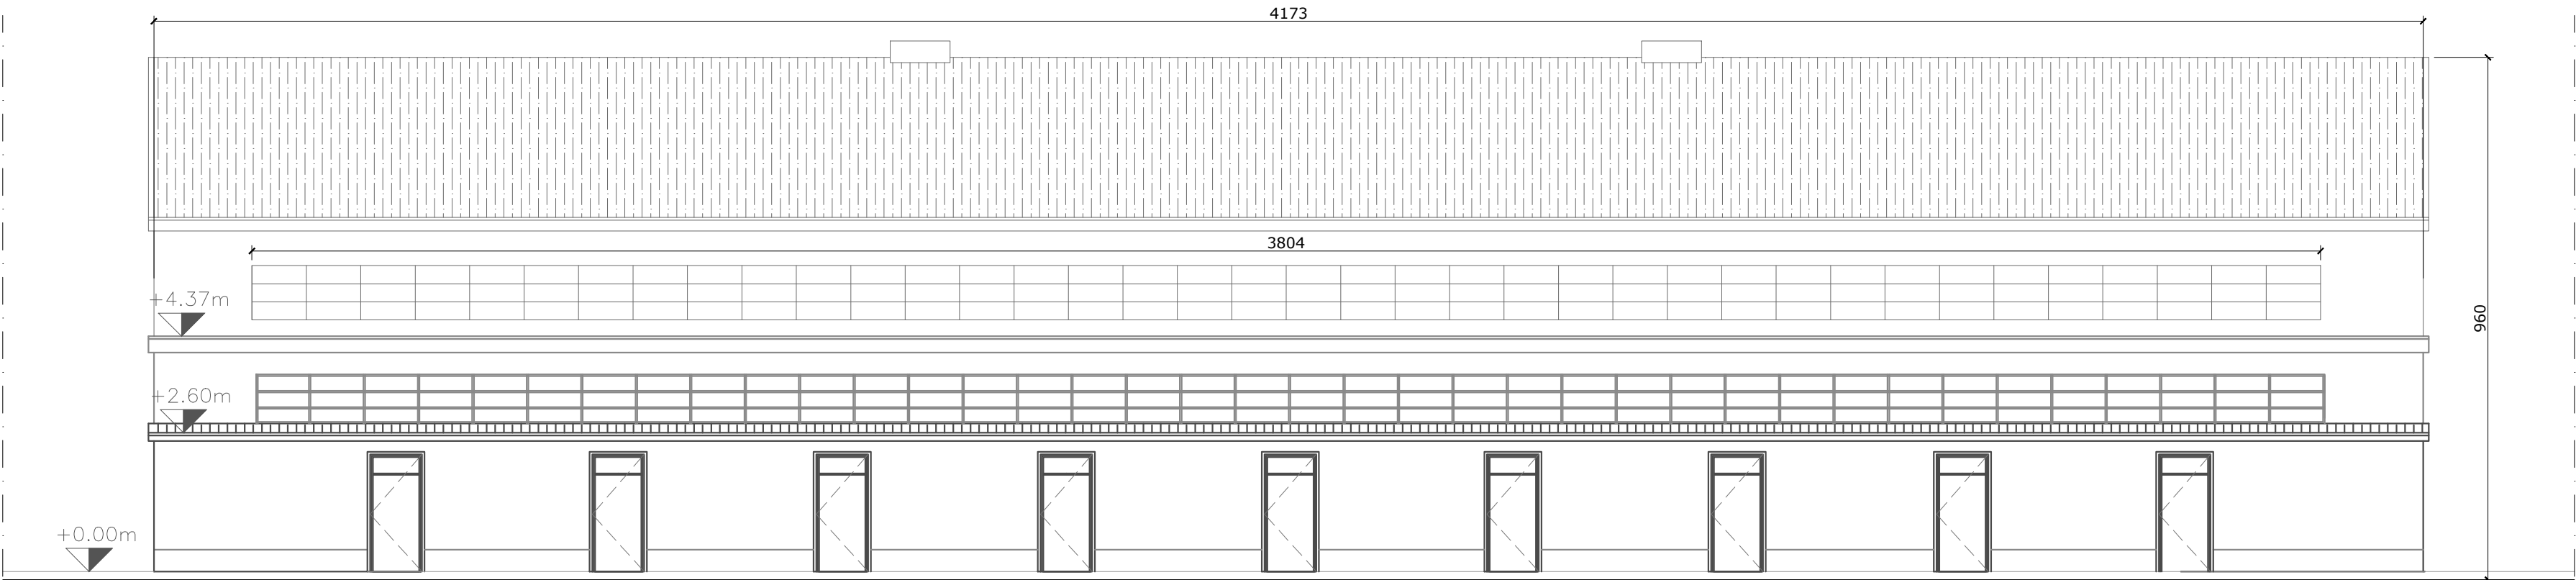

Prospetto Est

NOTE:

1. Tutte le misure indicate sui disegni devono essere verificate in cantiere dall'impresa appaltatrice prima dell'esecuzione.
2. In caso di discordanza fra quote scritte e quote rilevate in cantiere avvisare tempestivamente la direzione lavori; in caso di contrasto tra dimensioni direttamente misurate sugli elaborati, le quote scritte sono sempre prevalenti.
3. In caso di divergenza fra differenti elaborati di progetto, prevalgono sempre i disegni di maggiore dettaglio (nell'ordine, scala 1/5, 1/10, 1/20, 1/50 etc).
4. Questo disegno deve essere letto con gli elaborati del Progetto esecutivo impiantistico e strutturale.

| Rev. | Data | Date | Descrizione | Description | Dis. | C. |
|------|------|------|-------------|-------------|------|----|
|------|------|------|-------------|-------------|------|----|



DESIGN TO USERS
viale San Michele del Corso 10
I-20144 Milano

Committente *Client*

SO.GE.M.I. - S.P.A.
Via Cesare Lombroso 54
20137 - Milano

Progetto *Project*

PE - D.lgs. n. 36/2023 - Intervento di riqualificazione edilizia
Mercato Comunale di Piazza Prealpi 1
20155 - Milano

Fase *Stage*

PFTE

Commessa *Job*

544-2

Progettista

Arch. Jacopo Della Fontana
D2U - Design to users

Progetto impianti meccanici/*idrici*

Per.Ind. Giovanni Bonacina
B.M. ENERGY srl

Progetto impianti elettrici

Per.Ind. Andrea Marco Fedrigo
Via P. Ghidoli, 3/D - Vittuone MI -

Progetto strutture

Ing. Pierangelo Nozza Bielli
Via Umberto Giordano 3/b - Cologno Monzese - MI -

| Scala <i>Scale</i> | Data emissione <i>Date issue</i> | Disegnato <i>Drawn</i> | Controllato <i>Checked</i> |
|--------------------|----------------------------------|------------------------|----------------------------|
| 1:100 | 15/04/2026 | FC | JDF |

Oggetto *Object*

Stato di fatto
Architettonico

Emesso per *Issued for*

SO.GE.M.I.-S.P.A. 544 2 PE A 04

Nome file *File name*

Titolo *Title*

Prospetti

Tav. N° *Dwg. N°*

PE A 04

Rev. N° *Data Rev.*

-