



Sezione longitudinale A-A'

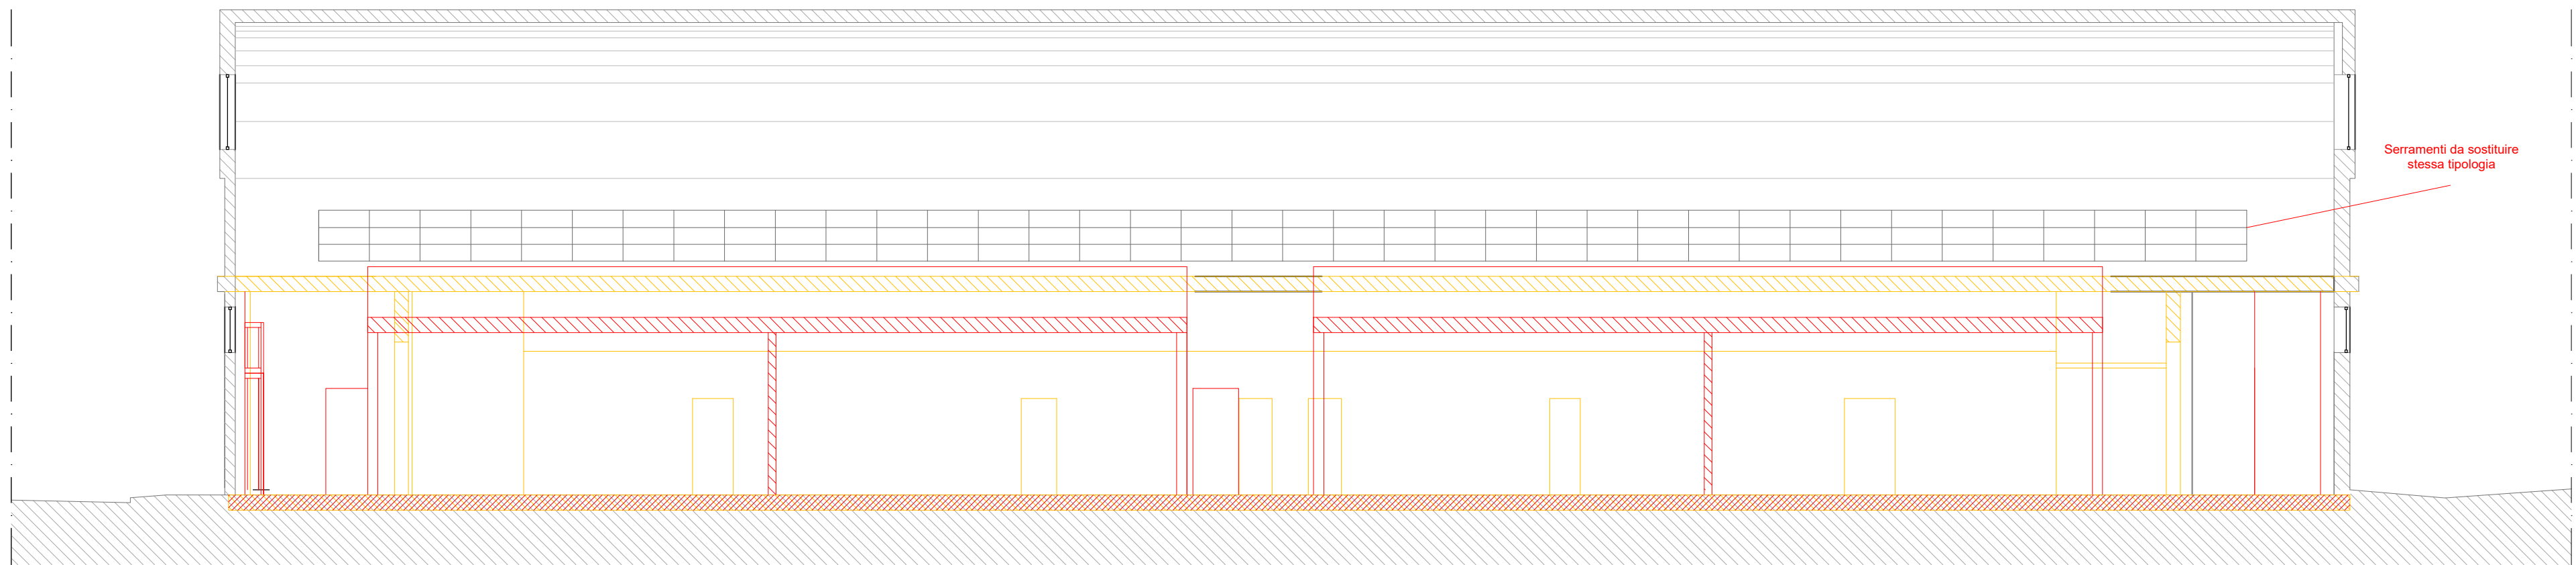

Sezione longitudinale C-C'

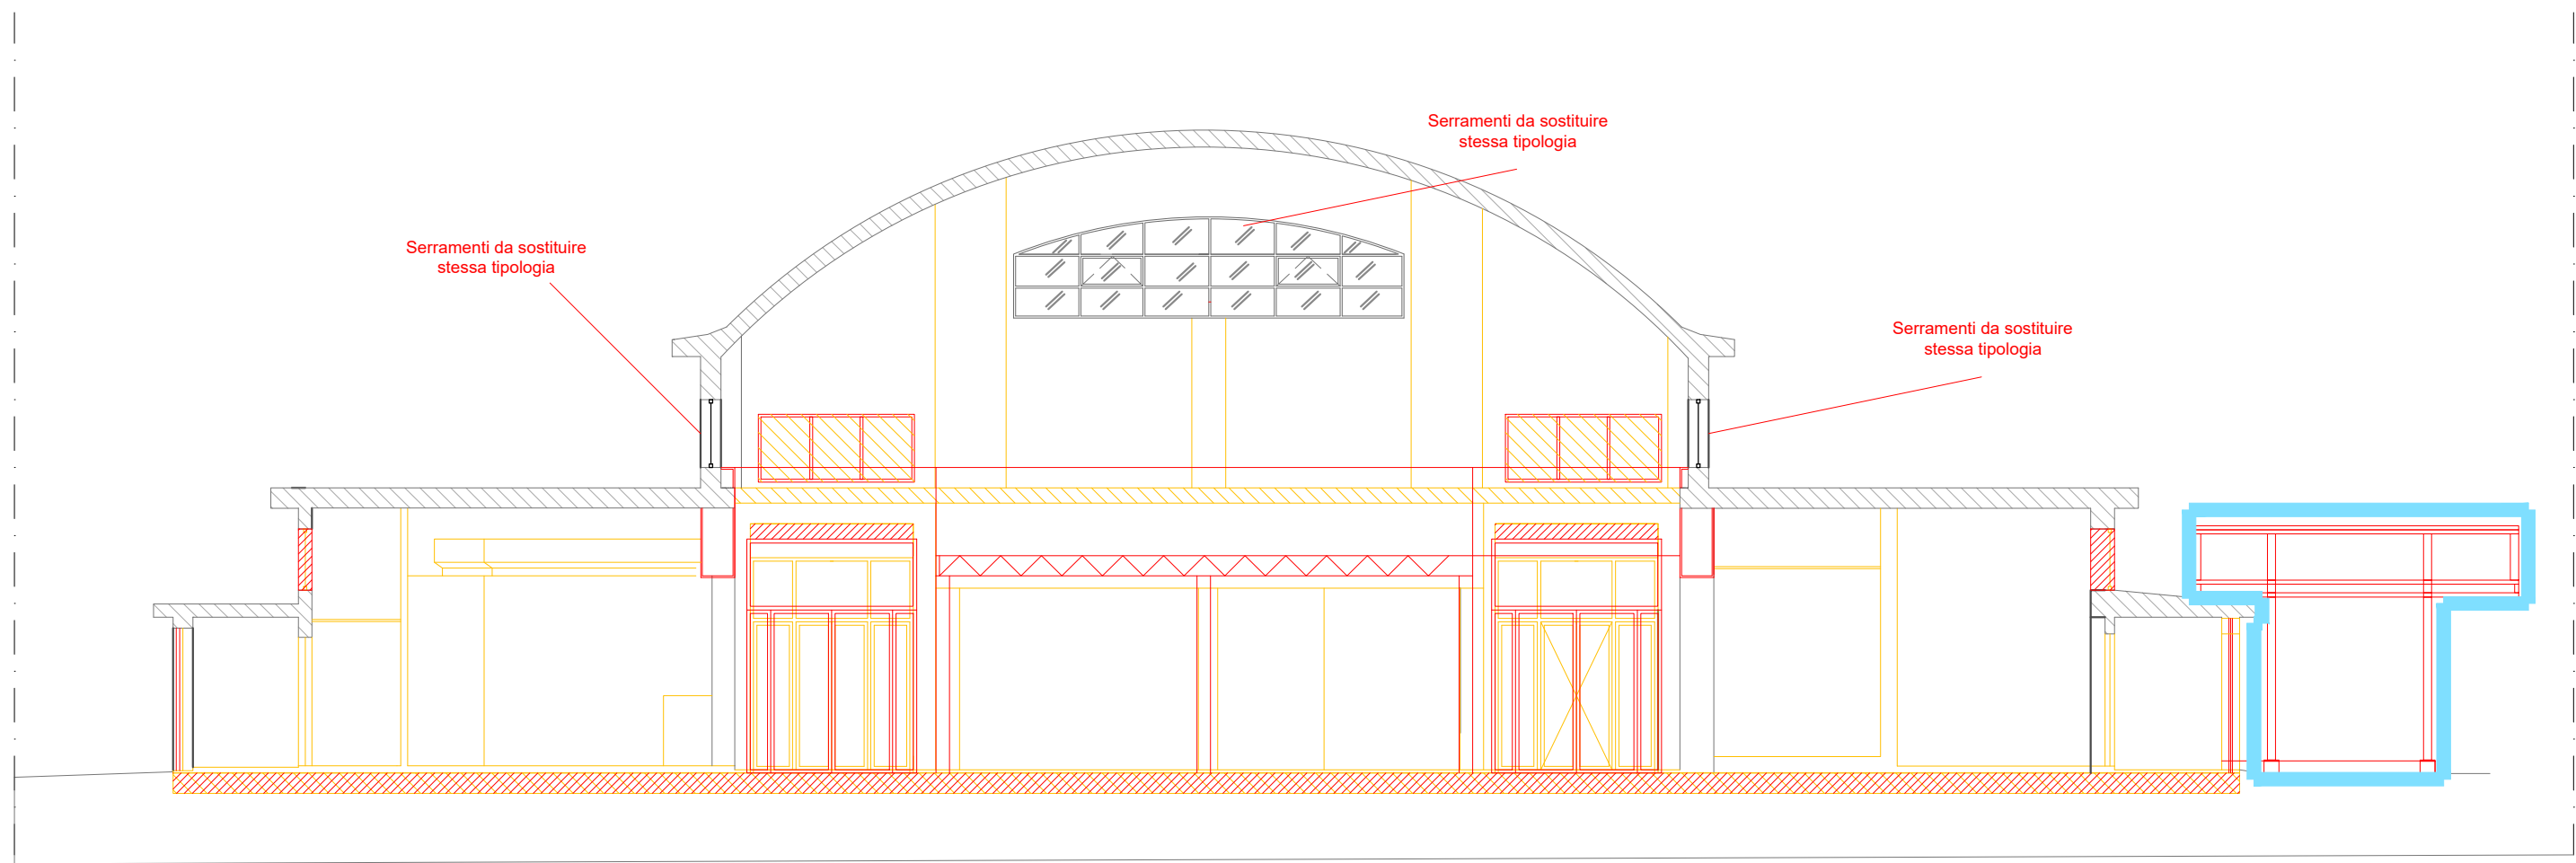

Sezione trasversale B-B'

- NOTE:
1. Tutte le misure indicate sui disegni devono essere verificate in cantiere dall'impresa appaltatrice prima dell'esecuzione.
 2. In caso di discordanza fra quote scritte e quote rilevate in cantiere avvisare tempestivamente la direzione lavori; in caso di contrasto tra dimensioni direttamente misurate sugli elaborati, le quote scritte sono sempre prevalenti.
 3. In caso di divergenza fra differenti elaborati di progetto, prevalgono sempre i disegni di maggiore dettaglio (nell'ordine, scala 1/5, 1/10, 1/20, 1/50 etc.).
 4. Questo disegno deve essere letto con gli elaborati del Progetto esecutivo impiantistico e strutturale.

DEMOLIZIONI

COSTRUZIONI

NON OGGETTO DEL PRESENTE APPALTO

a	gg/mm/aa	---	---	---		
Rev.	Data	Date	Descrizione	Description	Dis.	C.



DESIGN TO USERS
viale San Michele del Corso 10
I-20144 Milano

Committente *Client*
SO.GE.M.I. - S.P.A.
Via Cesare Lombroso 54
20137 - Milano

Progetto *Project*
PE - D.lgs. n. 36/2023 - Intervento di riqualificazione edilizia
Mercato Comunale di Piazza Prealpi 1
20155 - Milano

Fase *Stage*
PE
Commessa *Job*
544-2

Progettista
Arch. Jacopo Della Fontana
D2U - Design to users

Progetto impianti meccanici/idrici
Per.Ind. Giovanni Bonacina
B.M. ENERGY srl
Progetto impianti elettrici
Per.Ind. Andrea Marco Fedrigo
Via P. Ghidoli, 3/D - Vittuone MI -
Progetto strutture
Ing. Pierangelo Nozza Bielli
Via Umberto Giordano 3/b - Cologno Monzese - MI -

Scala <i>Scale</i>	Data emissione <i>Date issue</i>	Disegnato <i>Drawn</i>	Controllato <i>Checked</i>
1:100	15/04/2026	FC	JDF

Oggetto *Object*
Interventi
Architettonico
Emesso per *Issued for*
SO.GE.M.I. -S.P.A.
Nome file *File name*
544 2 PE A 09 a

Titolo <i>Title</i>	Tav. N° <i>Dwg. N°</i>	Rev. N°	Data <i>Rev.</i>
Sezioni	PE A 09 a	a	20/05/2026