


LEGENDA	
	NUOVA STRUTTURA IN CARPENTERIA METALLICA
	CONTROSOFFITTO 60x60 — H. 240 RIFACIMENTO INTONACO SOLETTA COPERTURA da certificare EI60
	RIFACIMENTO INTONACO SOLETTA COPERTURA da certificare EI60

- NOTE:
1. Tutte le misure indicate sui disegni devono essere verificate in cantiere dall'impresa appaltatrice prima dell'esecuzione.
  2. In caso di discordanza fra quote scritte e quote rilevate in cantiere avvisare tempestivamente la direzione lavori; in caso di contrasto tra dimensioni direttamente misurate sugli elaborati, le quote scritte sono sempre prevalenti.
  3. In caso di divergenza fra differenti elaborati di progetto, prevalgono sempre i disegni di maggiore dettaglio (nell'ordine, scala 1/5, 1/10, 1/20, 1/50 etc.).
  4. Questo disegno deve essere letto con gli elaborati del Progetto impiantistico e strutturale.
  5. Per le stratigrafie orizzontali e verticali vedi legge 10/91 elaborato 544 2 PE RG 01
  6. Per le caratteristiche dei serramenti esterni vedi legge 10/91 elaborato 544 2 PE RG 01
  7. Verificare la relazione VVF per tutti gli interventi

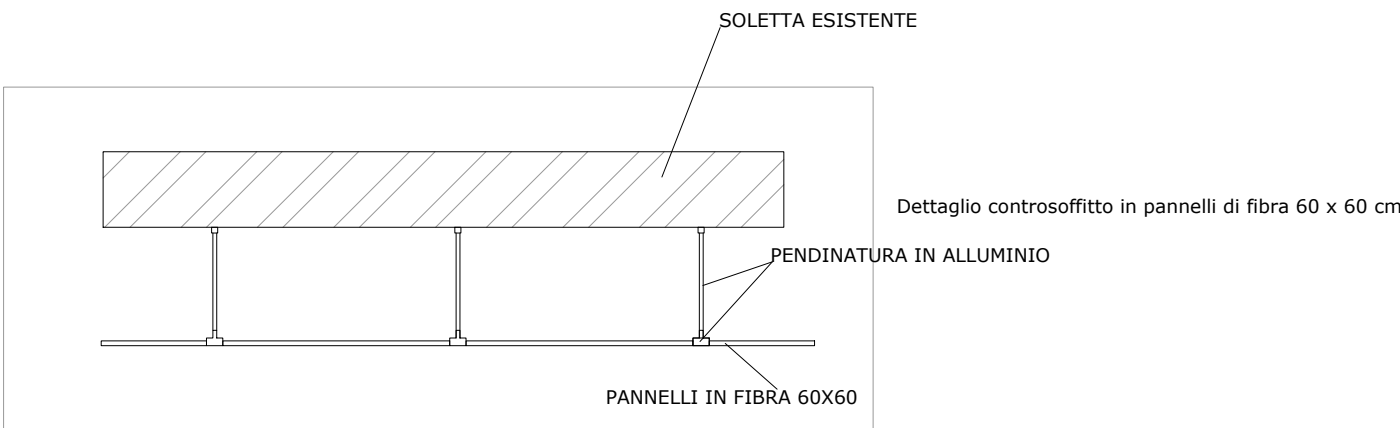

a	gg/mm/aa	---	---	---		
Rev.	Data	Date	Descrizione	Description	Dis.	C.



**DESIGN TO USERS**  
viale San Michele del Corso 10  
I-20144 Milano

Committente *Client*

SO.GE.M.I. - S.P.A.  
Via Cesare Lombroso 54  
20137 - Milano

Progetto *Project*

PE - D.lgs. n. 36/2023 - Intervento di riqualificazione edilizia  
Mercato Comunale di Piazza Prealpi 1  
20155 - Milano

Fase *Stage*

PFTE

Commessa *Job*

544-2

Progettista

Arch. Jacopo Della Fontana  
D2U - Design to users

Progetto impianti meccanici/idrici

Per.Ind. Giovanni Bonacina  
B.M. ENERGY srl

Progetto impianti elettrici

Per.Ind. Andrea Marco Fedrigo  
Via P. Ghidoli, 3/D - Vittuone MI -

Progetto strutture

Ing. Pierangelo Nozza Bielli  
Via Umberto Giordano 3/b - Cologno Monzese - MI -

Scala <i>Scale</i>	Data emissione <i>Date issue</i>	Disegnato <i>Drawn</i>	Controllato <i>Checked</i>
1:100	15/04/2026	FC	JDF

Oggetto <i>Object</i>	Emesso per <i>Issued for</i>	Nome file <i>File name</i>
Progetto Architettonico	SO.GE.M.I.-S.P.A.	544 2 PE A 19 a

Titolo <i>Title</i>	Tav. N° <i>Dwg. N°</i>	Rev. N°	Data Rev.
Planimetria dei controsoffitti	PE A 19 a	a	20/05/2026