



DESIGN TO USERS

## Schema a blocchi distribuzione dell'energia a servizio delle parti comuni

544 2 PE SB 01    20 Maggio 2026

Cliente    SO.GE.M.I.-S.P.A.

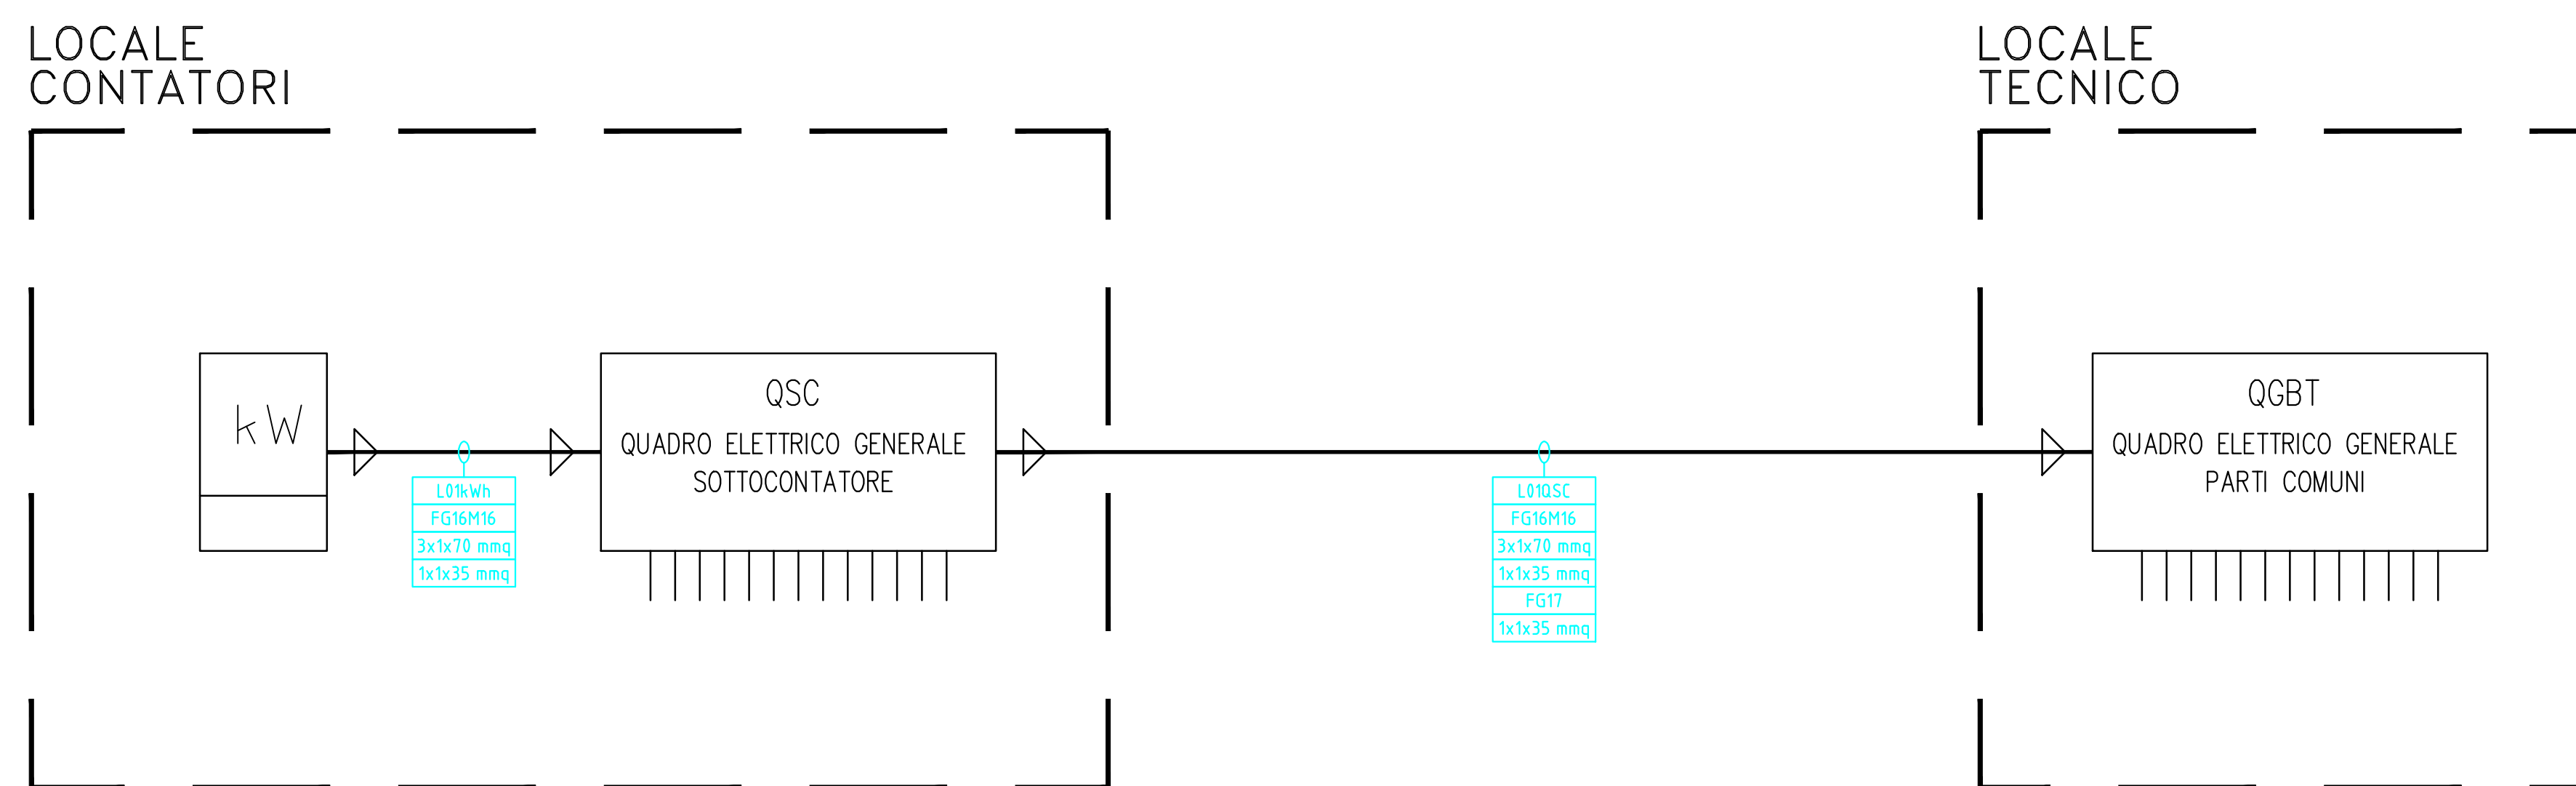
Progetto    Riqualificazione mercati zonali – PE ai  
sensi del D.lgs. n° 36/2023

Località    Piazza Prealpi 1

Job n°    544-2



PIANO  
COPERTURA

[illegible]

	<div><h1>Studio Tecnico</h1><p>Fedrico P.I. Andrea</p></div> <div>Via P. Ghidoli, 3/D - 20010 Vittuno (MI) Tel. +39 02 90310338 - Fax +39 02 90311538 E-mail : info@studiotecnico.it Site : www.studiotecnico.it</div>	<div>PARTNER <b>KNX</b></div>			
PROGETTO ESECUTIVO					
COMMITTENTE	IMPIANTO				
SOGEMI SPA	RIQUALIFICAZIONE IMPIANTI ELETTRICI E SPECIALI MERCATO COMUNALE DI PIAZZA PREALPI, 1 - MILANO				
DESTINAZIONE	DESCRIZIONE LAYOUT				
 MERCATO COMUNALE Piazza Prealpi, 1 20155 Milano (MI)	SCHEMA A BLOCCHI DISTRIBUZIONE DELL'ELETTRICITÀ A SERVIZIO DELLE PARTI COMUNI				
DATA	SCALA	DISEGNO	FOGLIO		
15-04-2026	-----	ES.IM. <b>EL11</b>	01 di 01		
RIF. PRV. N.	RIF. ORD. N.	COMMESSA N.	RIF. FILE		
-----	-----	PRO50226	ES-IM-EL11_00.dwg		
REV	DATA	AGGIORNAMENTI	COMPLETATO	VERIFICATO	APPROVATO
00	15-04-2026	EMMISSIONE DEFINITIVA	S.M.	F.A.	C.F.
NOTE     REDDITO VALIDO PER IMPIANTI ELETTRICI E SPECIALI					
IL DIRETTORE LAVORI	L'IMPRESA	IL COMMITTENTE	IL PROGETTISTA		
			<div>Per info: <b>FEDRICO ANDREA MARCO</b> n°15588 ingegnere Aut. Reg. n° 15588/2010</div>		