


PR_Tavola R01 Fattibilità geologica e idraulica

Are a oggetto di intervento - via Montegani 33-35




PR_Tavola R06 Vincoli di tutela e salvaguardia

Are a oggetto di intervento - via Montegani 33-35

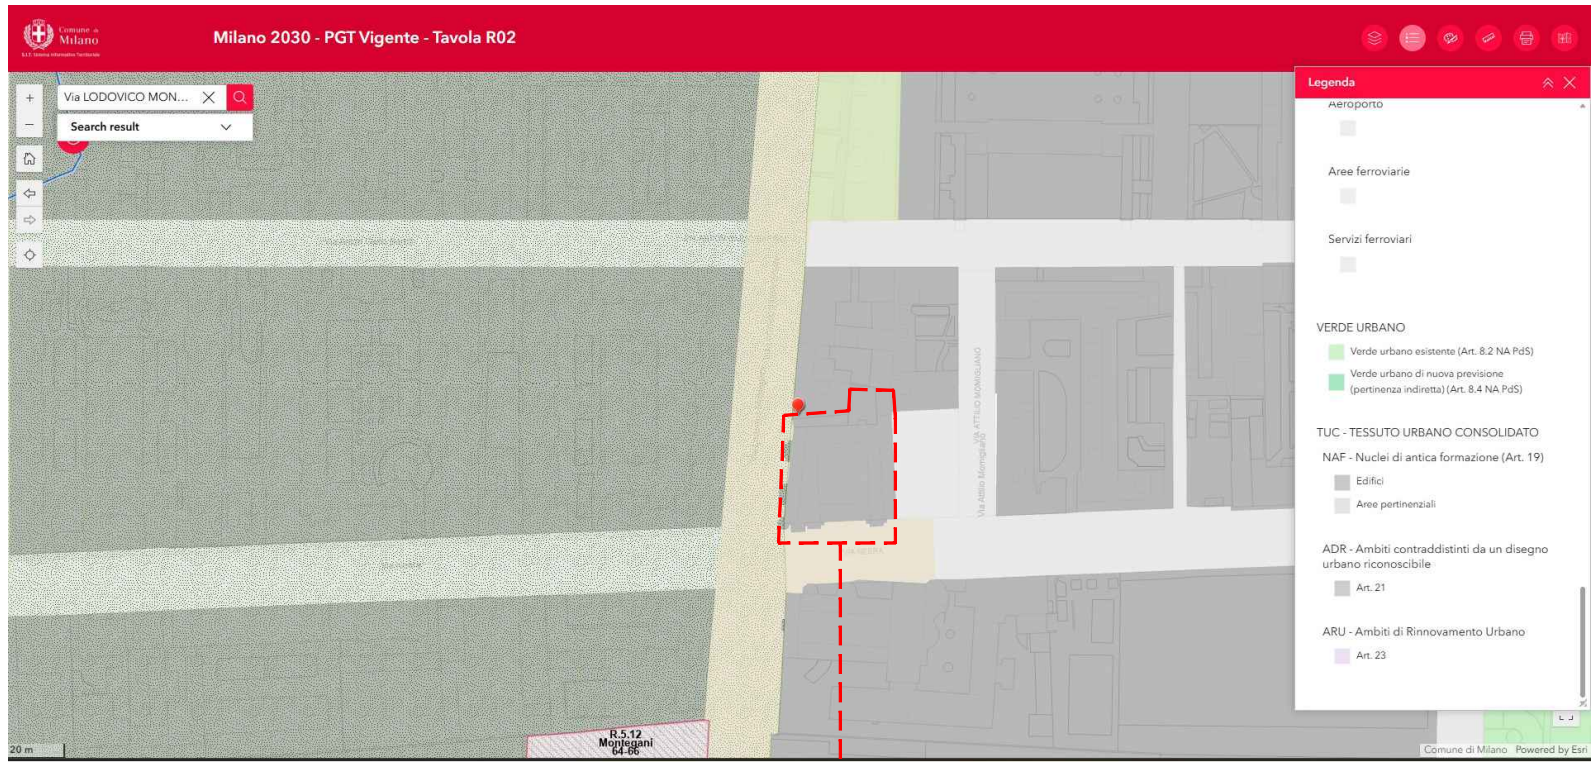

PR_Tavola R02 Indicazioni urbanistiche

Are a oggetto di intervento - via Montegani 33-35

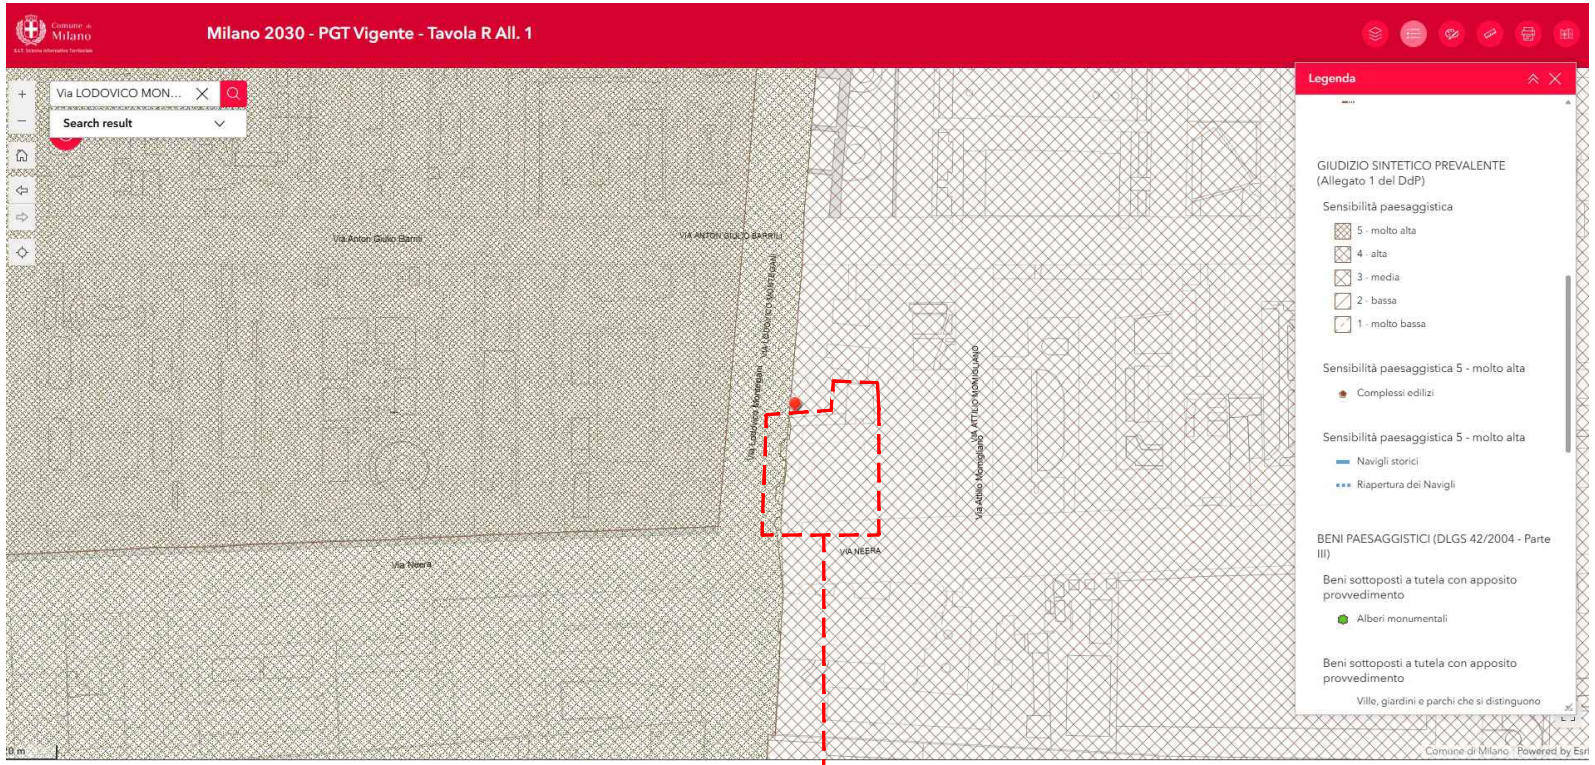


PR_All1 Carta della sensibilità paesaggistica dei luoghi

Are a oggetto di intervento - via Montegani 33-35



PR_Tavola R03 Indicazioni morfologiche

Are a oggetto di intervento - via Montegani 33-35

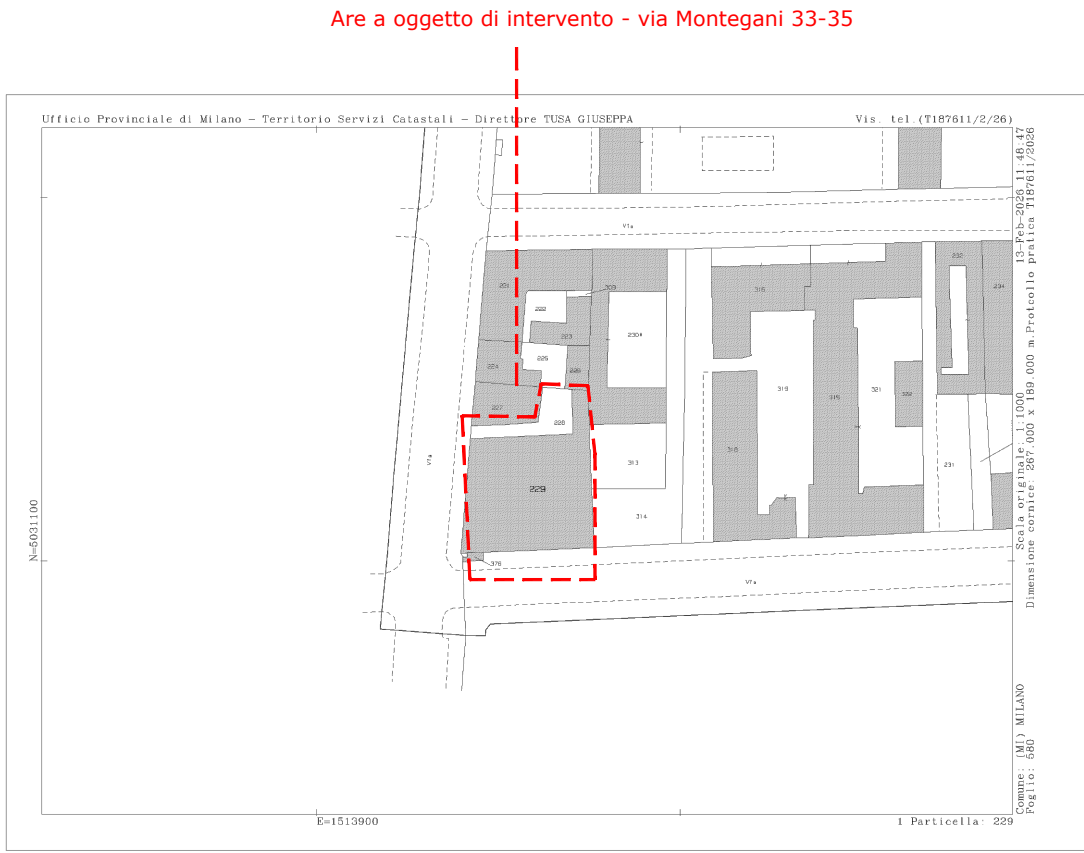


ESTRATTO DI MAPPA AREA OGGETTO DI INTERVENTO - FOGLIO 580 MAP.229

NOTE:

1. Tutte le misure indicate sui disegni devono essere verificate in cantiere dall'impresa appaltatrice prima dell'esecuzione.
2. In caso di discordanza fra quote scritte e quote rilevate in cantiere avvisare tempestivamente la direzione lavori; in caso di contrasto tra dimensioni direttamente misurate sugli elaborati, le quote scritte sono sempre prevalenti.
3. In caso di divergenza fra differenti elaborati di progetto, prevalgono sempre i disegni di maggiore dettaglio (nell'ordine, scala 1/5, 1/10, 1/20, 1/50 etc).
4. Questo disegno deve essere letto con gli elaborati del Progetto esecutivo impiantistico e strutturale.

a	gg/mm/aa	---	---	---
Rev.	Data	Date	Descrizione	Description
Dis.	C.			

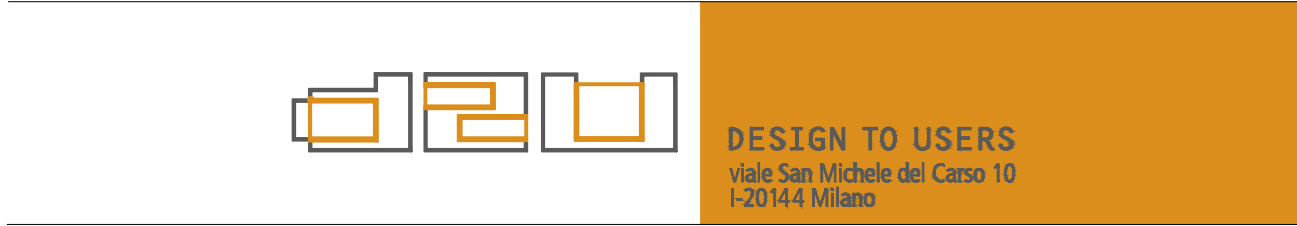

Committente *Client*
SO.GE.M.I. - S.P.A.
Via Cesare Lombroso 54
20137 - Milano

Progetto *Project*
PE - D.lgs. n. 36/2023 - Intervento di riqualificazione edilizia
Mercato Comunale di Via Montegani 33 - 35
20141 - Milano

Fase *Stage*
PE
Commessa *Job*
544-1

Progettista
Arch. Jacopo Della Fontana
D2U - Design to users

Progetto impianti meccanici/idrici
Per.Ind. Giovanni Bonacina
B.M. ENERGY srl
Progetto impianti elettrici
Per.Ind. Andrea Marco Fedrigo
Via P. Ghidoli, 3/D - Vittuone MI -
Progetto strutture
Ing. Pierangelo Nozza Bielli
Via Umberto Giordano 3/b - Cologno Monzese - MI -

Scala *Scale*
15/04/2026
Disegnato *Drawn*
FC
Controllato *Checked*
JDF

Oggetto *Object*
Mappe urbanistiche
Architettonico
Emesso per *Issued for*
SO.GE.M.I.-S.P.A. 544 1 PE A 01
Nome file *File name*

Titolo *Title*
Analisi urbanistica stato di fatto
Tav. N° *Dwg. N°*
PE A 01
Rev. N° *Data Rev.*
-