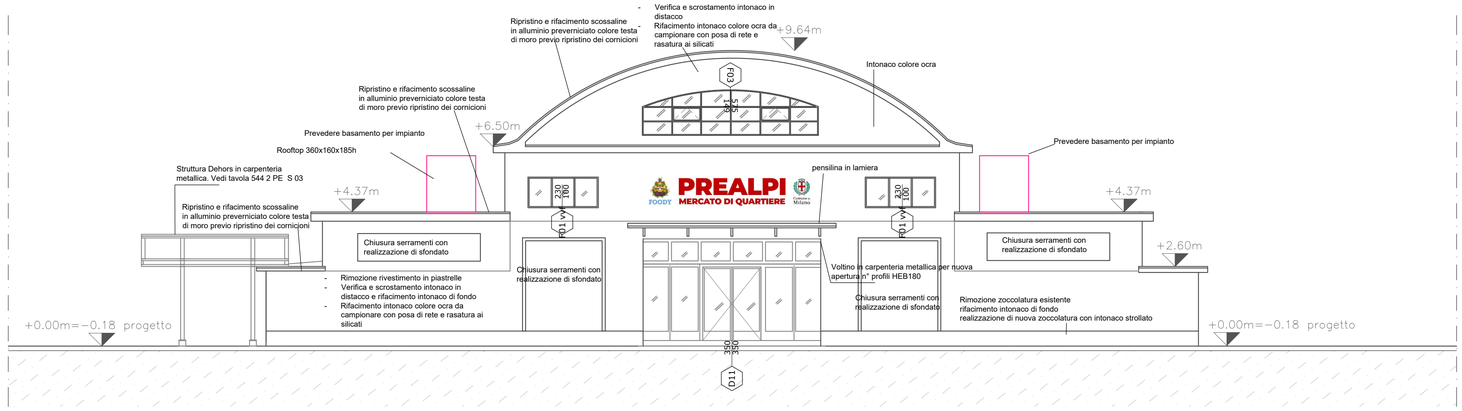

Prospetto Sud

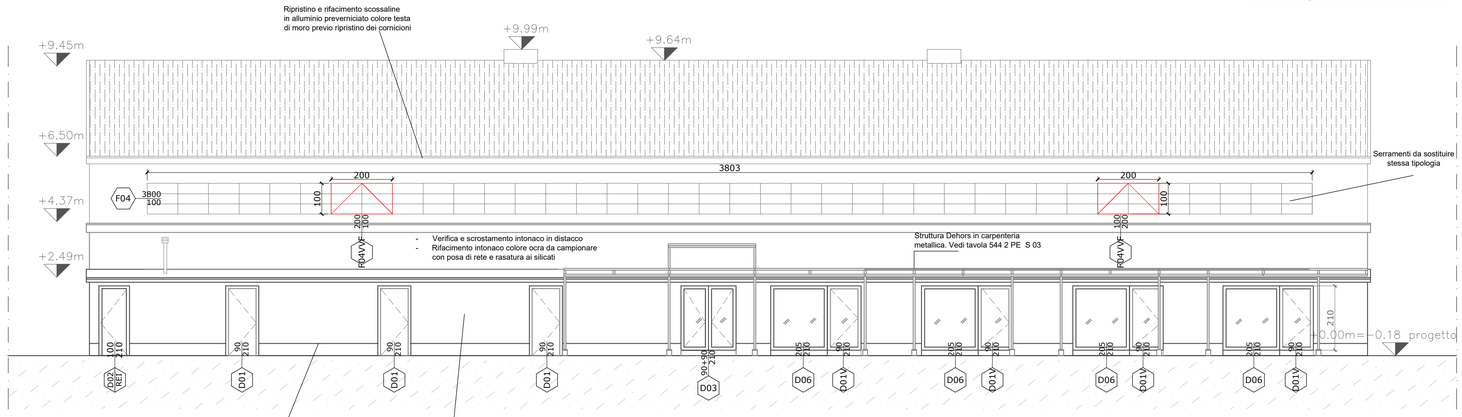

Prospetto Ovest

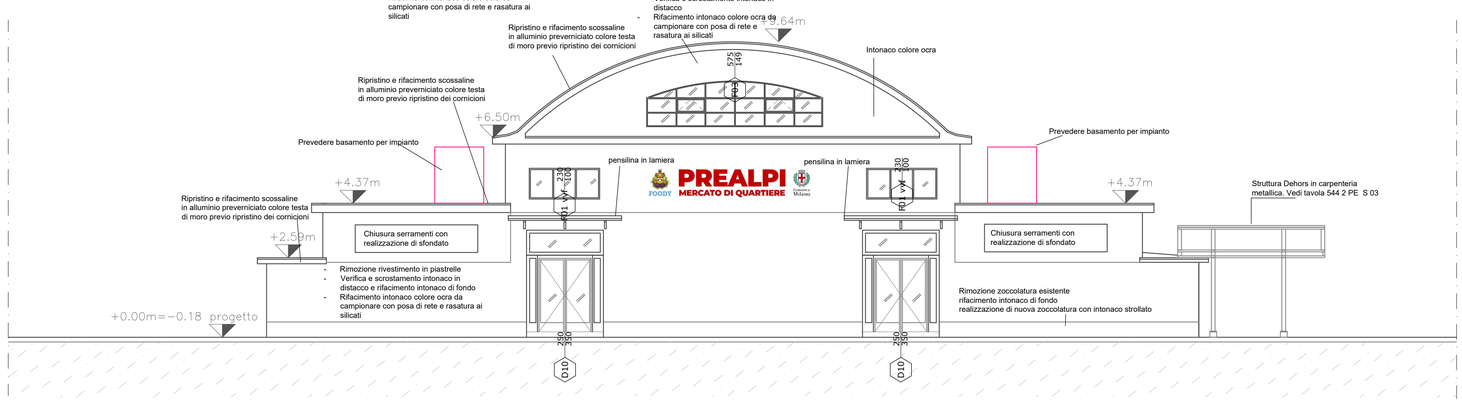

Prospetto Nord

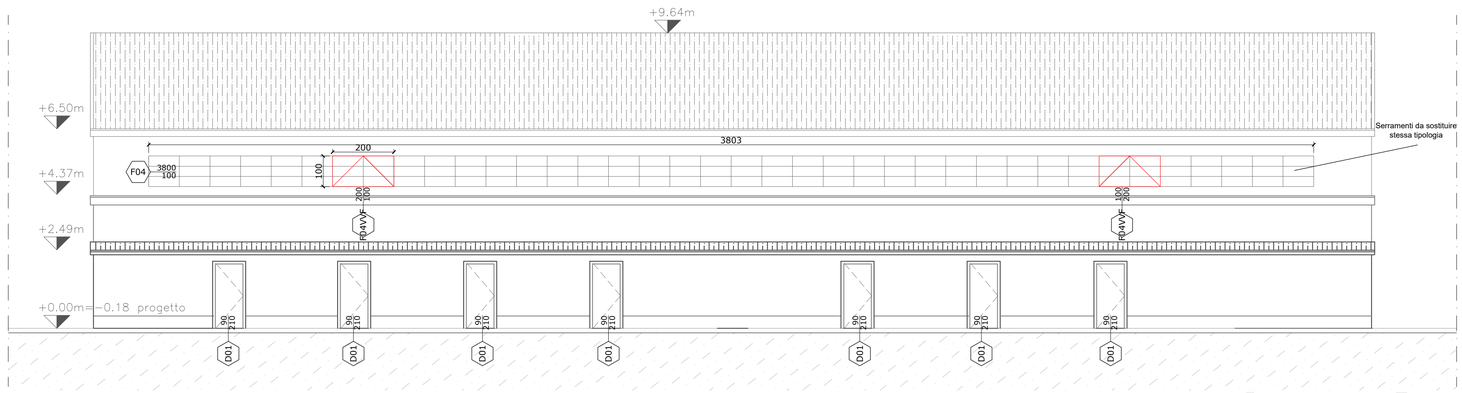

Prospetto Est

NOTE:
Tutti gli ambienti devono rispettare quanto previsto nelle seguenti normative igienico sanitarie:
- requisiti da regolamento locale d'igiene regione Lombardia Titolo III cap. 11 Edifici per attività produttive
- requisiti da regolamento locale d'igiene regione Lombardia Titolo IV cap. 5 Attività di somministrazione
- ALLEGATO IV d.lgs.81_2008 - requisiti dei luoghi di lavoro
- Regolamento edilizio di Milano Art.100 RISCONTRO D'ARIA
- Regolamento edilizio di Milano Art.101 AERAZIONE ATTIVATA: CONDIZIONAMENTO - VENTILAZIONE MECCANICA
- Regolamento edilizio di Milano Art.104 c2 ILLUMINAZIONE
- Regolamento edilizio di Milano Art.107 AERAZIONE DEI SERVIZI IGIENICI
- Regolamento edilizio di Milano Art.108 DOTAZIONE MINIMA DI CANNE
- Regolamento edilizio di Milano Art.108 DOTAZIONE MINIMA DI CANNE
- Regolamento edilizio di Milano Art.125 DEPOSITO E SPAZI PER LA RACCOLTA RIFIUTI

1. Tutte le misure indicate sui disegni devono essere verificate in cantiere dall'impresa appaltatrice prima dell'esecuzione.
2. In caso di discordanza fra quote scritte e quote rilevate in cantiere avvisare tempestivamente la direzione lavori; in caso di contrasto tra dimensioni direttamente misurate sugli elaborati, le quote scritte sono sempre prevalenti.
3. In caso di divergenza fra differenti elaborati di progetto, prevalgono sempre i disegni di maggiore dettaglio (nell'ordine, scala 1/5, 1/10, 1/20, 1/50 etc).
4. Questo disegno deve essere letto con gli elaborati del Progetto esecutivo impiantistico e strutturale.
5. Per le stratigrafie orizzontali e verticali vedi legge 10/91 elaborato 544 2 PE RG 01
6. Per le caratteristiche dei serramenti esterni vedi legge 10/91 elaborato 544 2 PE RG 01

Rev.	Data *Date*	Descrizione *Description*	Dis.	C.
a	gg/mm/aa	---	---	---

DESIGN TO USERS
viale San Michele del Carso 10
I-20144 Milano

Committente *Client*

SO.GE.M.I. - S.P.A.
Via Cesare Lombroso 54
20137 - Milano

Progetto *Project*

PE - D.lgs. n. 36/2023 - Intervento di riqualificazione edilizia
Mercato Comunale di Piazza Prealpi 1
20155 - Milano

Fase *Stage*	Commessa *Job*
PE	544-2

Progettista	Arch. Jacopo Della Fontana D2U - Design to users
Progetto impianti meccanici/idrici	Per.Ind. Giovanni Bonacina B.M. ENERGY srl
Progetto impianti elettrici	Per.Ind. Andrea Marco Fedrigo Via P. Ghidoli, 3/D - Vittuone MI -
Progetto strutture	Ing. Pierangelo Nozza Bielli Via Umberto Giordano 3/b - Cologno Monzese - MI -

Scala *Scale*	Data emissione *Date issue*	Disegnato *Drawn*	Controllato *Checked*
1:100	15/04/2026	FC	JDF

Oggetto *Object*	Emesso per *Issued for*	Nome file *File name*
Progetto Architettonico	approvazione	544 2 PE A 13

Titolo *Title*	Tav. N° *Dwg. N°*	Rev. N°	Data Rev.
Prospetti	PE A 13	-	