


LUCA BASCHENIS BEGNIS
 Cert. n. XPERT/16/2840
 DM 1459 | DM 269/2010 | DM 115/2014
 Security Manager


 Certificazione delle Competenze
 XPERT/16/2793
LUCA BASCHENIS BEGNIS
 PC-SM - Safety Manager

AREA A DISPOSIZIONE/EVENTI

AREA / FABBRICATI ITTICO - FIORI


- ① MERCATO FLORICOLO
- ② MERCATO ITTICO
- ③ PALAZZINA Servizi Generali
- ④ PORTINERIA - porta n.5
- ⑤ PORTINERIA - grossi carichi - non funzionante
- ⑥ CENTRALE TERMICA
- ⑦ EDIFICIO MAGAZZINI
- ⑧ PENSILINA AMBULANTI - Mercato Ittico
- ⑨ VOLUME TECNOLOGICO - Produzione Ghiaccio
- ⑩ PENSILINE CARRELLI ITTICO
- ⑪ LOCALIZZAZIONE NUOVO MERCATO AVICUNICOLO
- ⑫ NUOVO MERCATO AVICUNICOLO - ed. esistente
- ⑬ PIATTAFORMA AMBULANTI CARNI- in costruzione
- ⑭ CABINA ELETTRICA

PALAZZINE LIBERTY

- ① UFFICI - EX ABITAZIONI
- ② UFFICI
- ③ ex PALAZZINA BORSA
- ④ PALAZZINA - Uffici - Abitazioni - Servizi A.S.L.
- ⑤ PALAZZINA - Uffici - Abitazioni - Servizi A.S.L.
- ⑥ PALAZZINA ABITAZIONI
- ⑦ ex MERCATO FORESE - area parcheggio

AREA / FABBRICATI EX CARNI

- ① ex UFFICI - MAGAZZINI
- ② OFFICINA MANUTENZIONI
- ③ ex DEPOSITO AUTOVETTURE Comune di Milano
- ④ ex CELLE FRIGORIFERE ex Mercato Ittico
- ⑤ ex REPARTO TRIPPERIA
- ⑥ EX MERCATO CARNI - celle frigorifere/lab. di sez.
- ⑦ EX CELLE FRIGORIFERE -20° - Sala Macchine
- ⑧ ex GALLERIA DI MACELLAZIONE
- ⑨ ex GALLERIA DI MACELLAZIONE
- ⑩ EX REPARTO OSSERVAZIONE (parte)
- ⑪ ex DEPOSITO AUTOVETTURE Comune di Milano
- ⑫ UFFICI in disuso
- ⑬ SERVIZI IGIENICI in disuso
- ⑭ PALAZZINA PRENOTAZIONI in disuso
- ⑮ SVUOTAMENTO TRIPPE in disuso
- ⑯ STALLE DI PREMACELLAZIONE in disuso
- ⑰ PALAZZINA UFFICI in disuso
- ⑱ ex REPARTO OSSERVAZIONE
- ⑲ MAGAZZINO prodotti ittici - IN USO
- ⑳ ex UFFICI COMMERCIALI
- ㉑ EX AUTORIMESSA
- ㉒ EX AUTORIMESSA
- ㉓ LAVAGGIO AUTOMEZZI in disuso
- ㉔ DISINFESTAZIONE AUTOMEZZI in disuso
- ㉕ ABITAZIONE
- ㉖ TETTOIA
- ㉗ ex FORAGGI
- ㉘ GALLERIA
- ㉙ IMPIANTO trattamento acque reflue

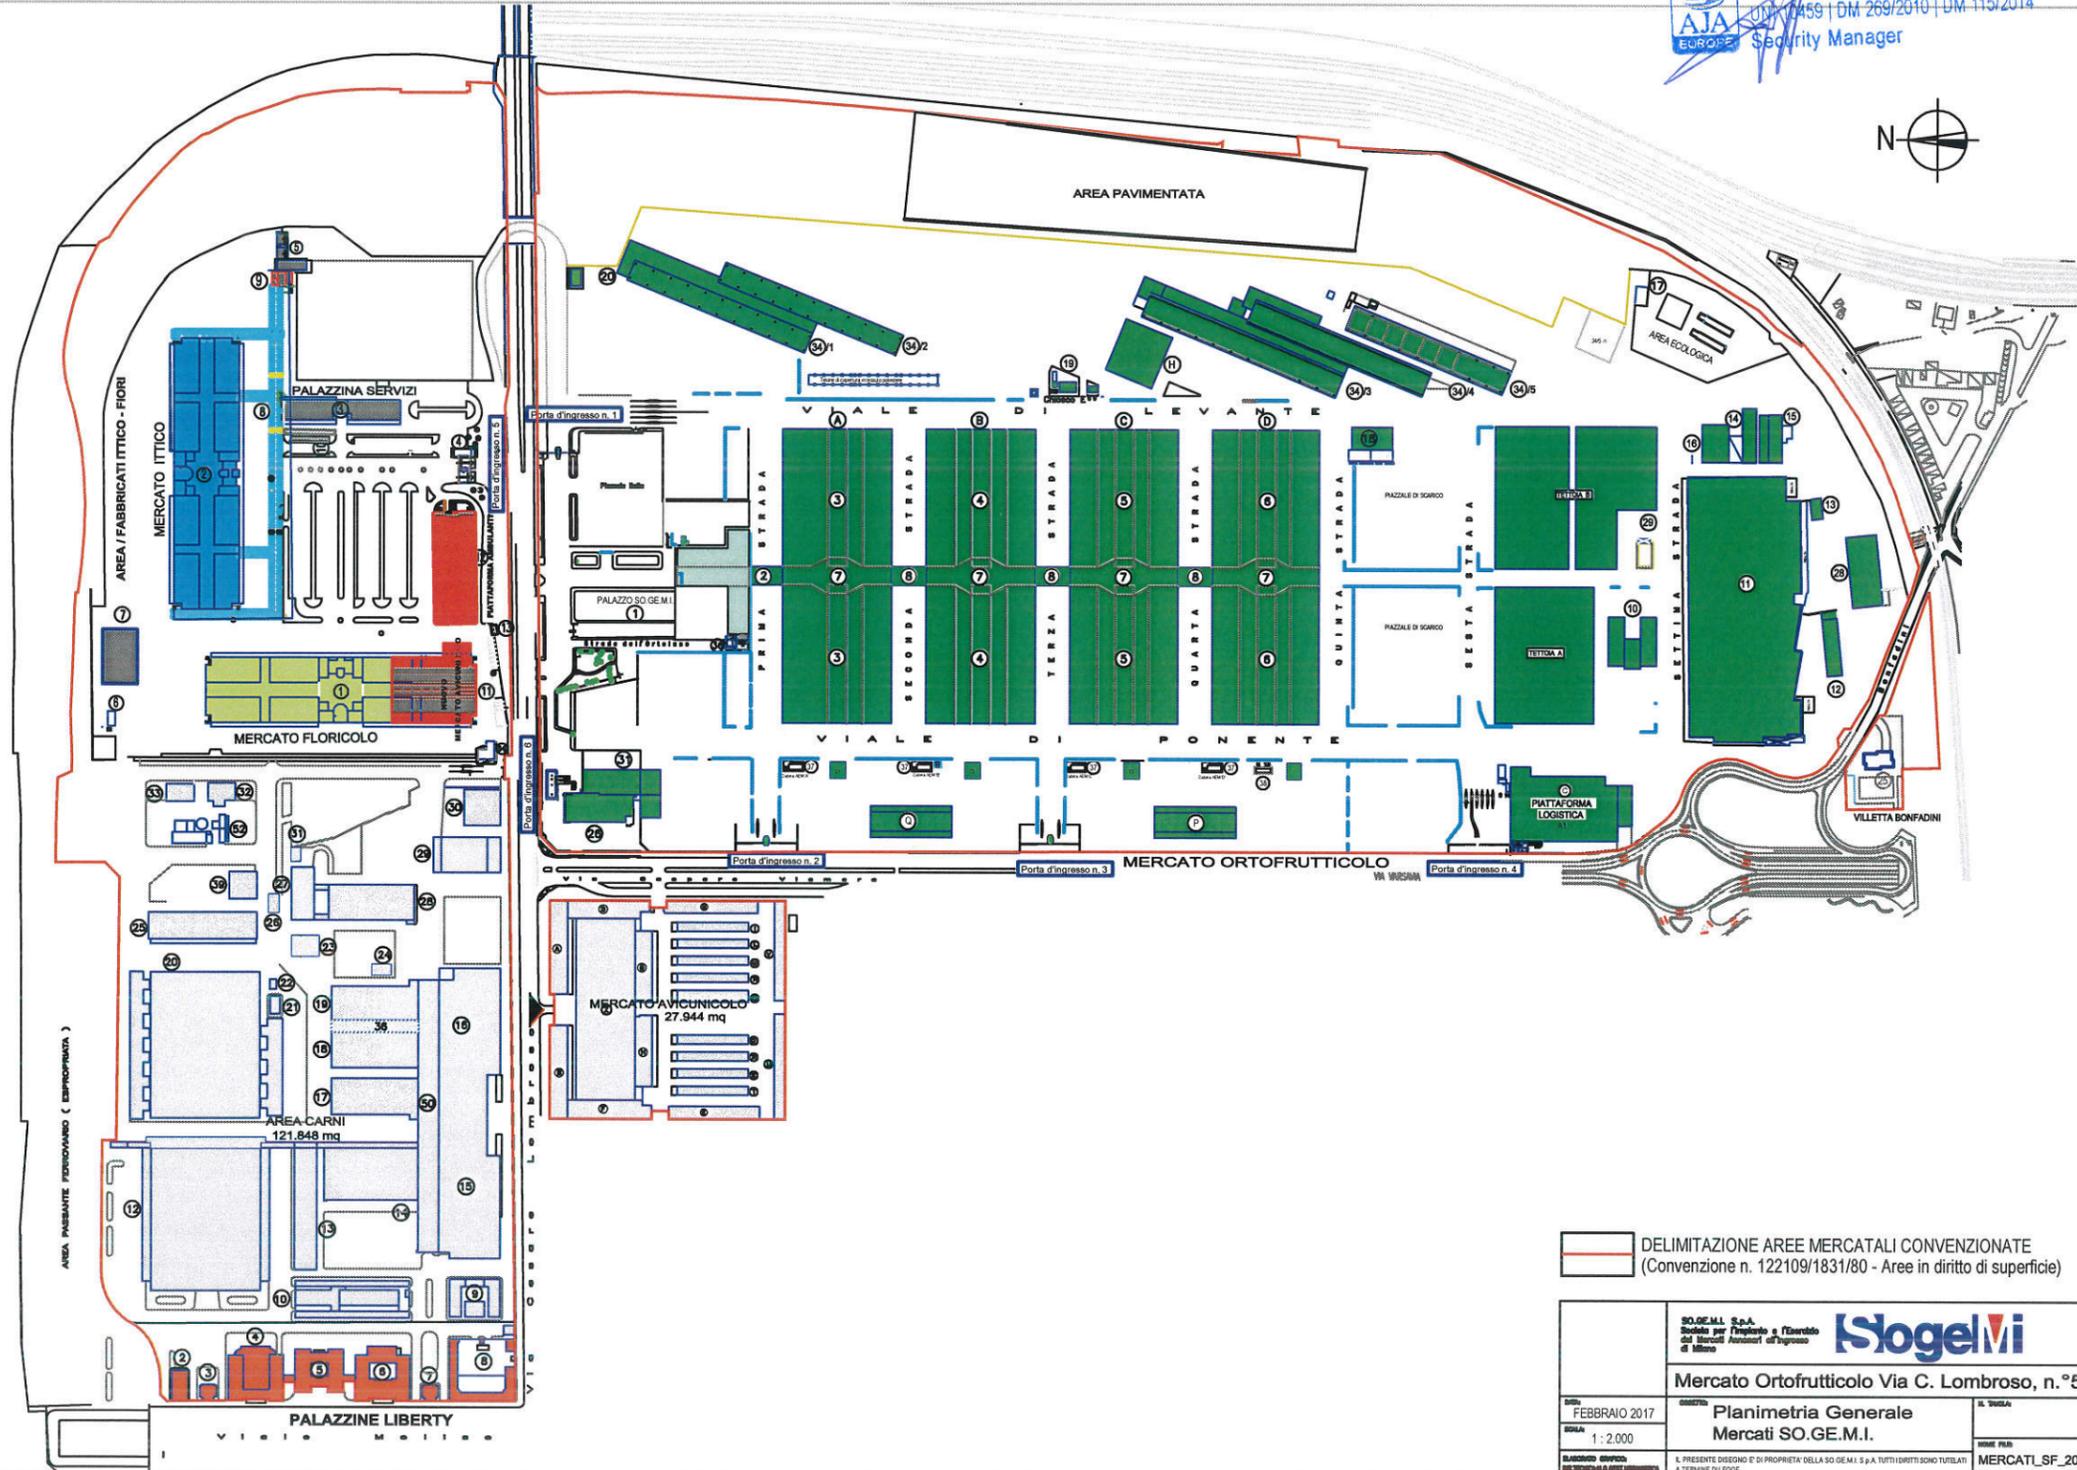

AREA/FABBRICATI ORTOFRUTTICOLO

- ① Palazzo So.ge.M.I.
- ② Collegamento Palazzo So.ge.m.i.Padiqlione A
- ③ Padiqlione A
- ④ Padiqlione B
- ⑤ Padiqlione C
- ⑥ Padiqlione D
- ⑦ Vani 1° piano Padiqlione. - Gall. Ambrosiana
- ⑧ Collegamento Pad.1° piano - Gall. Ambrosiana
- ⑨ Centro Controlli
- ⑩ Fabbricato Frigorifero
- ⑪ Capannone riparazione carrelli / deposito
- ⑫ Capannone riparazione carrelli / deposito
- ⑬ Capannone assistenza batterie
- ⑭ Capannone riparazione carrelli
- ⑮ Capannone Coop. "Lav.Ortomercato"
- ⑯ Ex deposito locomotori - officina
- ⑰ Capannone "M"
- ⑱ Chiosco "E"-Bar
- ⑲ Uffici ex Scalo Ferroviario
- ⑳ Chiosco "A"- Bar
- ㉑ Chiosco "B"- Bar
- ㉒ Chiosco "C"
- ㉓ Chiosco "D"- Bar
- ㉔ Fabbricato ex Esso/Venzi Paganini
- ㉕ Tettoia
- ㉖ Tettoia ex Helvetia(demolita) rimasta cabina prefabbr.
- ㉗ Tettoia carico /scarico - ex Venzi Paganini
- ㉘ Tettoia Scalo Ferroviario - n.5 raccordi
- ㉙ Cabine Porte n.1-2-3-4
- ㉚ Centrale Termica(interrata)
- ㉛ Cabine A2A
- ㉜ Cabina prefabbricata(C13)
- ㉝ Tettoia Autocarri - parcheggio coperto
- ㉞ Tettoie Autocarri - parcheggio coperto
- ㉟ Piattaforma logistica A1
- ㊱ Tettoia "H" - chiusa
- ㊲ Tettoia "P" - parcheggio coperto
- ㊳ Tettoia "Q" - parcheggio coperto
- ㊴ Palazzina abitazioni

AREA/FABBRICATI AVICUNICOLO

- (da restituire al Comune di Milano)
- ① PADIQLIONE ESPOSITIVO - Tettoia di mercato
 - ② UFFICI Piano Terra - ABITAZIONI Primo Piano
 - ③ UFFICI - Uffici SO.GE.M.I. - Sala Borsa - Banca
 - ④ MAGAZZINI Piano Terra - ABITAZIONI Primo Piano
 - ⑤ MAGAZZINI Piano Terra - ABITAZIONI Primo Piano
 - ⑥ MAGAZZINI Piano Terra - ABITAZIONI Primo Piano
 - ⑦ MAGAZZINI Piano Terra - ABITAZIONI Primo Piano
 - ⑧ MAGAZZINI Piano Terra - ABITAZIONI Primo Piano
 - ⑨ MAGAZZINI Piano Terra - ABITAZIONI Primo Piano
 - ⑩ MAGAZZINI
 - ⑪ MAGAZZINI
 - ⑫ MAGAZZINI
 - ⑬ MAGAZZINI
 - ⑭ MAGAZZINI
 - ⑮ MAGAZZINI
 - ⑯ MAGAZZINI
 - ⑰ MAGAZZINI
 - ⑱ MAGAZZINI
 - ⑲ MAGAZZINI
 - ⑳ MAGAZZINI
 - ㉑ BOX
 - ㉒ BOX


 DELIMITAZIONE AREE MERCATALI CONVENZIONATE
 (Convenzione n. 122109/1831/80 - Aree in diritto di superficie)

SO.GE.M.I. S.p.A. Società per l'Impianto e l'Esercizio dei Mercati Annessi all'Ingresso di Milano		
Mercato Ortofrutticolo Via C. Lombroso, n.°54		
DATA: FEBBRAIO 2017	OGGETTO: Planimetria Generale Mercati SO.GE.M.I.	N. TAVOLA:
Scala: 1 : 2.000	LAVORO SVOLTO:	NOME FILE: MERCATL_SF_2017
IL PRESENTE DISEGNO E' DI PROPRIETA' DELLA SO.GE.M.I. S.p.A. TUTTI I DIRITTI SONO TUTELATI A TERME DI LEGGE		