



SCALA 1:50

TIPICO DI MONTAGGIO PUNTO PRESA GENERICA REALIZZATA MEDIANTE TUBAZIONI E CASSETTA PORTAUTENZE IN ESECUZIONE DA INCASSO

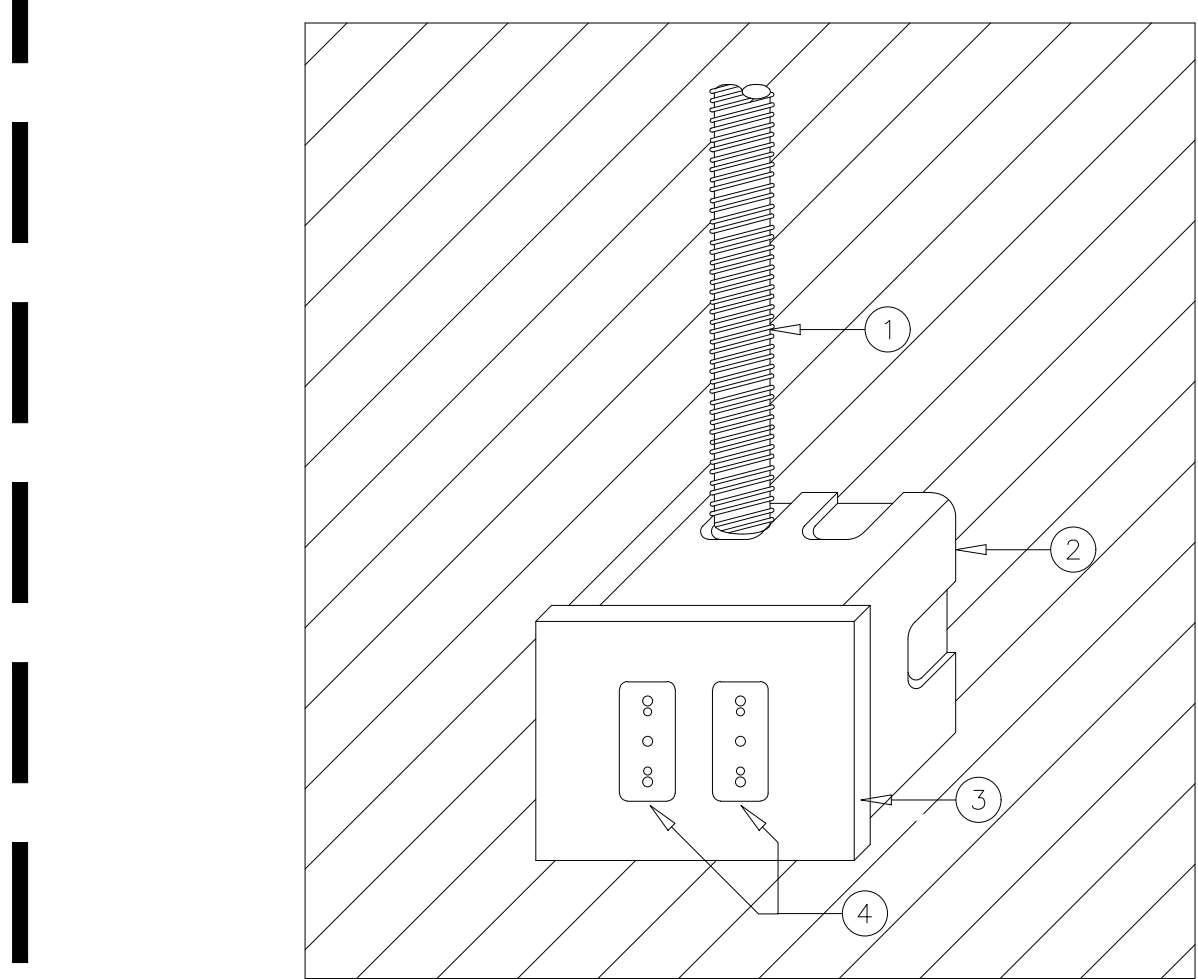


POS.	DESCRIZIONE	ESECUZIONE
1	TUBAZIONE FLESSIBILE CORRUGATA DA INCASSO PER DERIVAZIONE	
2	CASSETTA PORTAUTENZE DA INCASSO	
3	PIACCA DA ESTERNO DI FINITURA	

TIPICO DI MONTAGGIO PUNTO PRESA GENERICA REALIZZATA MEDIANTE TUBAZIONI E CASSETTA PORTAUTENZE IN ESECUZIONE DA ESTERNO

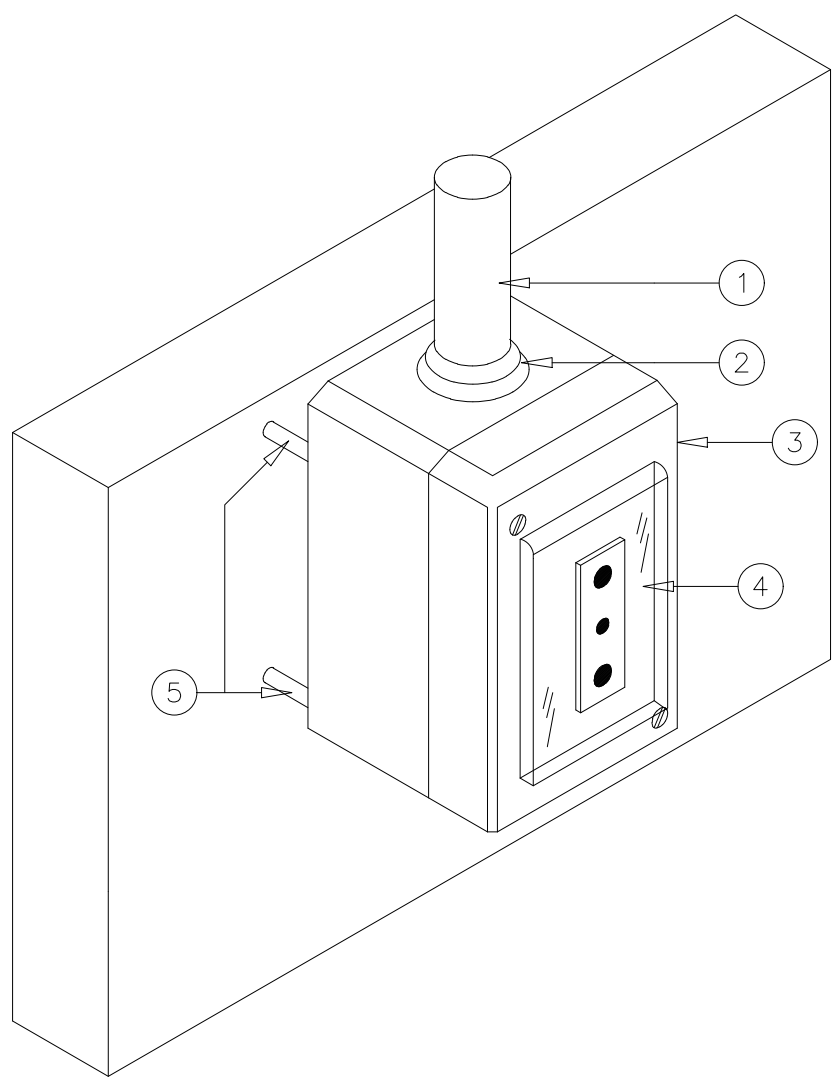


POS.	DESCRIZIONE	ESECUZIONE
1	TUBAZIONE RIGIDA DA ESTERNO PER DERIVAZIONE	Ø 42 / Ø 44
2	INCASSO PER TUBAZIONE / APPROPRIAZIONE DA ESTERNO	Ø 42 / Ø 44
3	CASSETTA PORTAUTENZE AUTOPORTANTE DA ESTERNO	Ø 42 / Ø 44
4	PIACCA FINITURA	

TIPICO DI MONTAGGIO PUNTO PRESA GENERICA REALIZZATA IN AMBIENTE CON CONTROSOFFITTO E DISTRIBUZIONE REALIZZATA MEDIANTE PASSERELLE E CASSETTE DI DERIVAZIONE IN ESEC. DA ESTERNO E PUNTO PRESA IN ESECUZIONE DA INCASSO

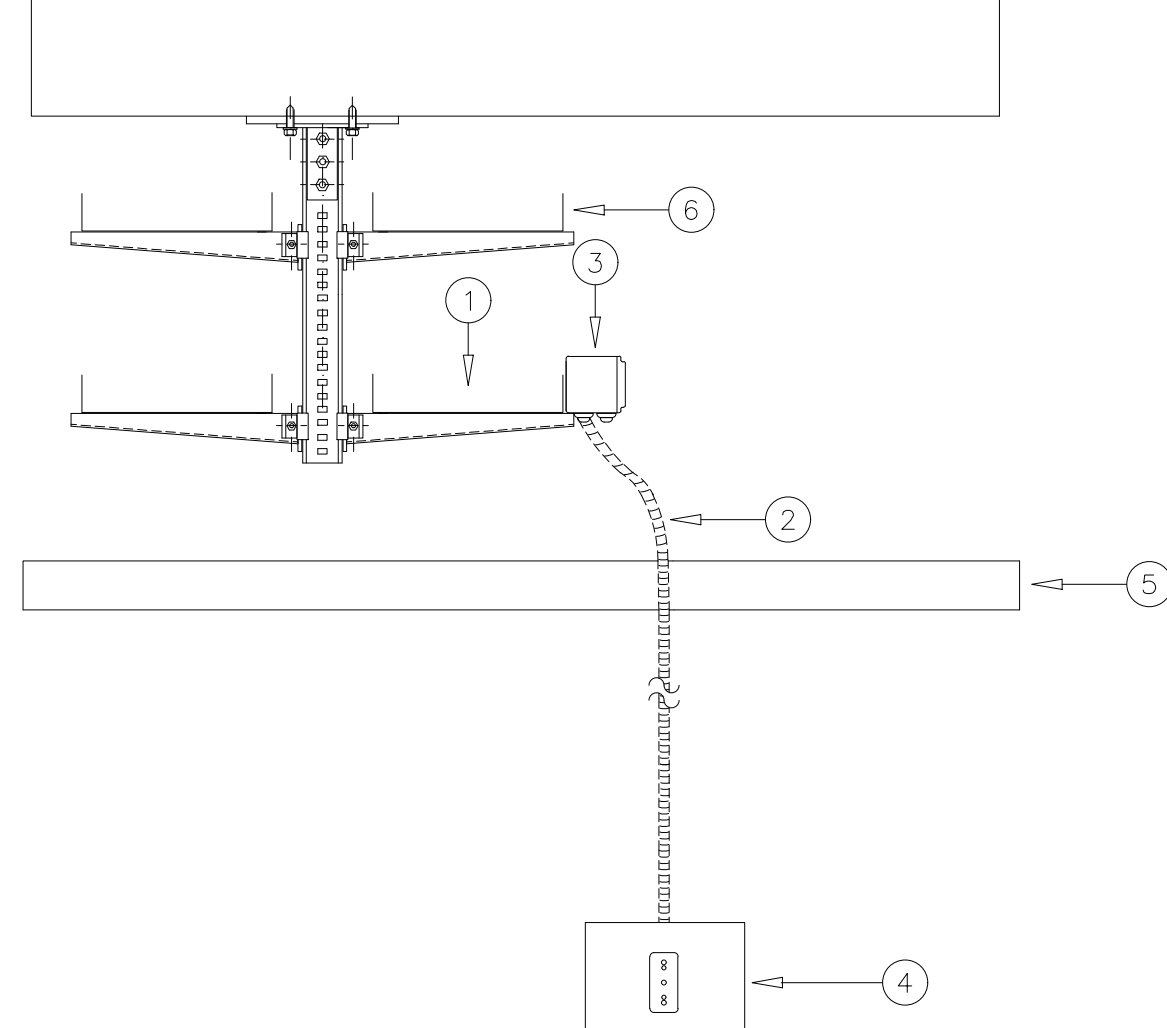

POS.	DESCRIZIONE	ESECUZIONE
1	STRUTTURAZIONE SOSPESA PER IMPIANTI ENERGIA PARTI COMUNI	
2	TUBAZIONE FLESSIBILE CORRUGATA DA INCASSO PER DERIVAZIONE	
3	CASSETTA DI DERIVAZIONE DA ESTERNO	Ø 42 / Ø 44
4	PUNTO PRESA IN CASSETTA PORTAUTENZE DA INCASSO CON PIACCA DI FINITURA	
5	CONTROSOFFITTO	

TIPICO DI MONTAGGIO PUNTO PRESA GENERICA REALIZZATA IN AMBIENTE CON DISTRIBUZIONE REALIZZATA MEDIANTE PASSERELLA E/O CANALINE E CASSETTE DI DERIVAZIONE IN ESECUZIONE DA ESTERNO

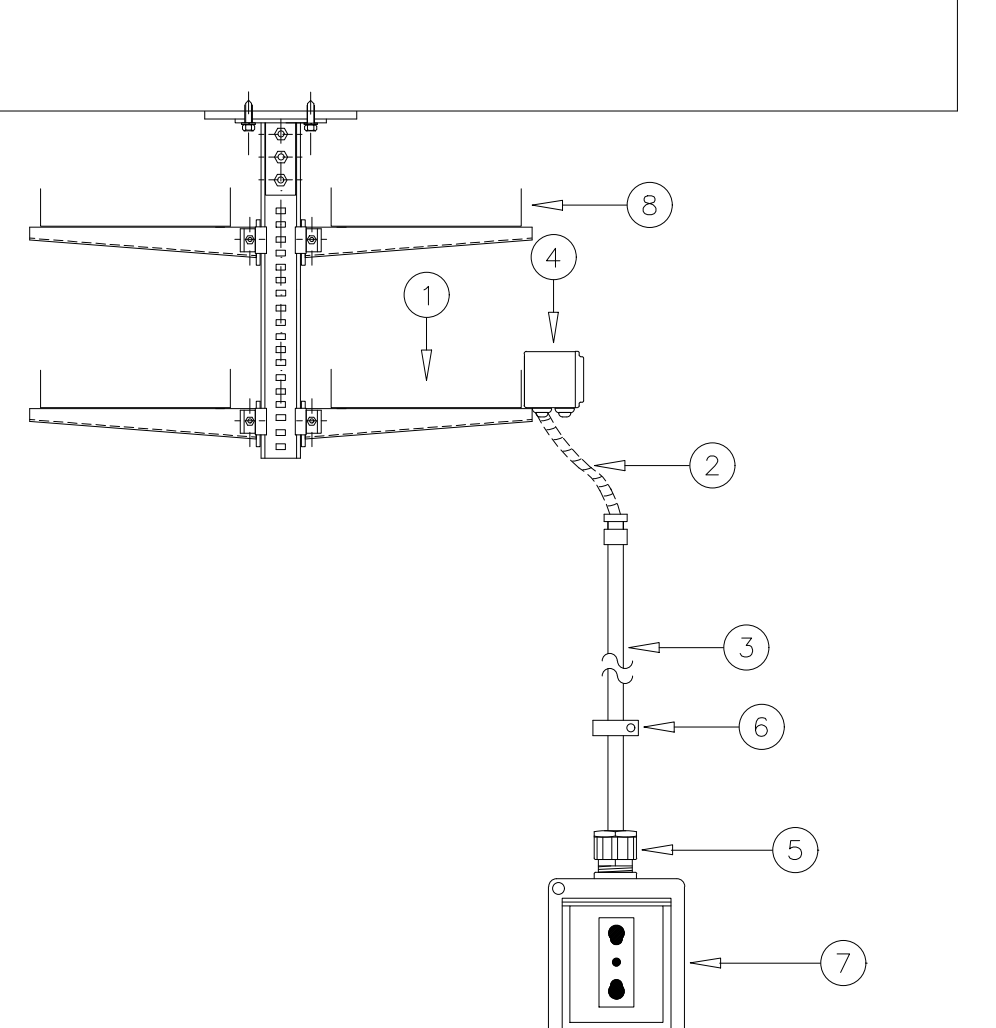

POS.	DESCRIZIONE	ESECUZIONE
1	STRUTTURAZIONE SOSPESA PER IMPIANTI ENERGIA PARTI COMUNI	
2	TUBAZIONE FLESSIBILE CORRUGATA DA ESTERNO PER DERIVAZIONE	Ø 42 / Ø 44
3	TUBAZIONE RIGIDA DA ESTERNO PER DERIVAZIONE	Ø 42 / Ø 44
4	CASSETTA DI DERIVAZIONE DA ESTERNO	Ø 42 / Ø 44
5	INCASSO PER TUBAZIONE / APPROPRIAZIONE DA ESTERNO	Ø 42 / Ø 44
6	PIACCA FINITURA	
7	PUNTO PRESA IN CASSETTA PORTAUTENZE DA ESTERNO	Ø 42 / Ø 44

## LEGENDA SIMBOLOGIA

	PANNO ELETTRICO
