


n.b. per gli aspetti tecnici e gestionali si rimanda agli elaborati inerenti il progetto esecutivo

n.b. per gli aspetti tecnici e gestionali si rimanda agli elaborati inerenti il progetto esecutivo

Area oggetto di intervento

Locali confinati con tavolato di legno a cura degli esercenti.
In occasione del primo giorno di presa in consegna dei locali è richiesta la presenza del capocantiere alla riunione di coordinamento con la DL per la verifica delle opere impiantistiche e murarie necessarie al confine per ricordarsi con l'esistente e si deve prestare attenzione durante il corso dei lavori alle interferenze con quanto all'interno dei locali confinati

Aree oggetto di consegna parziale

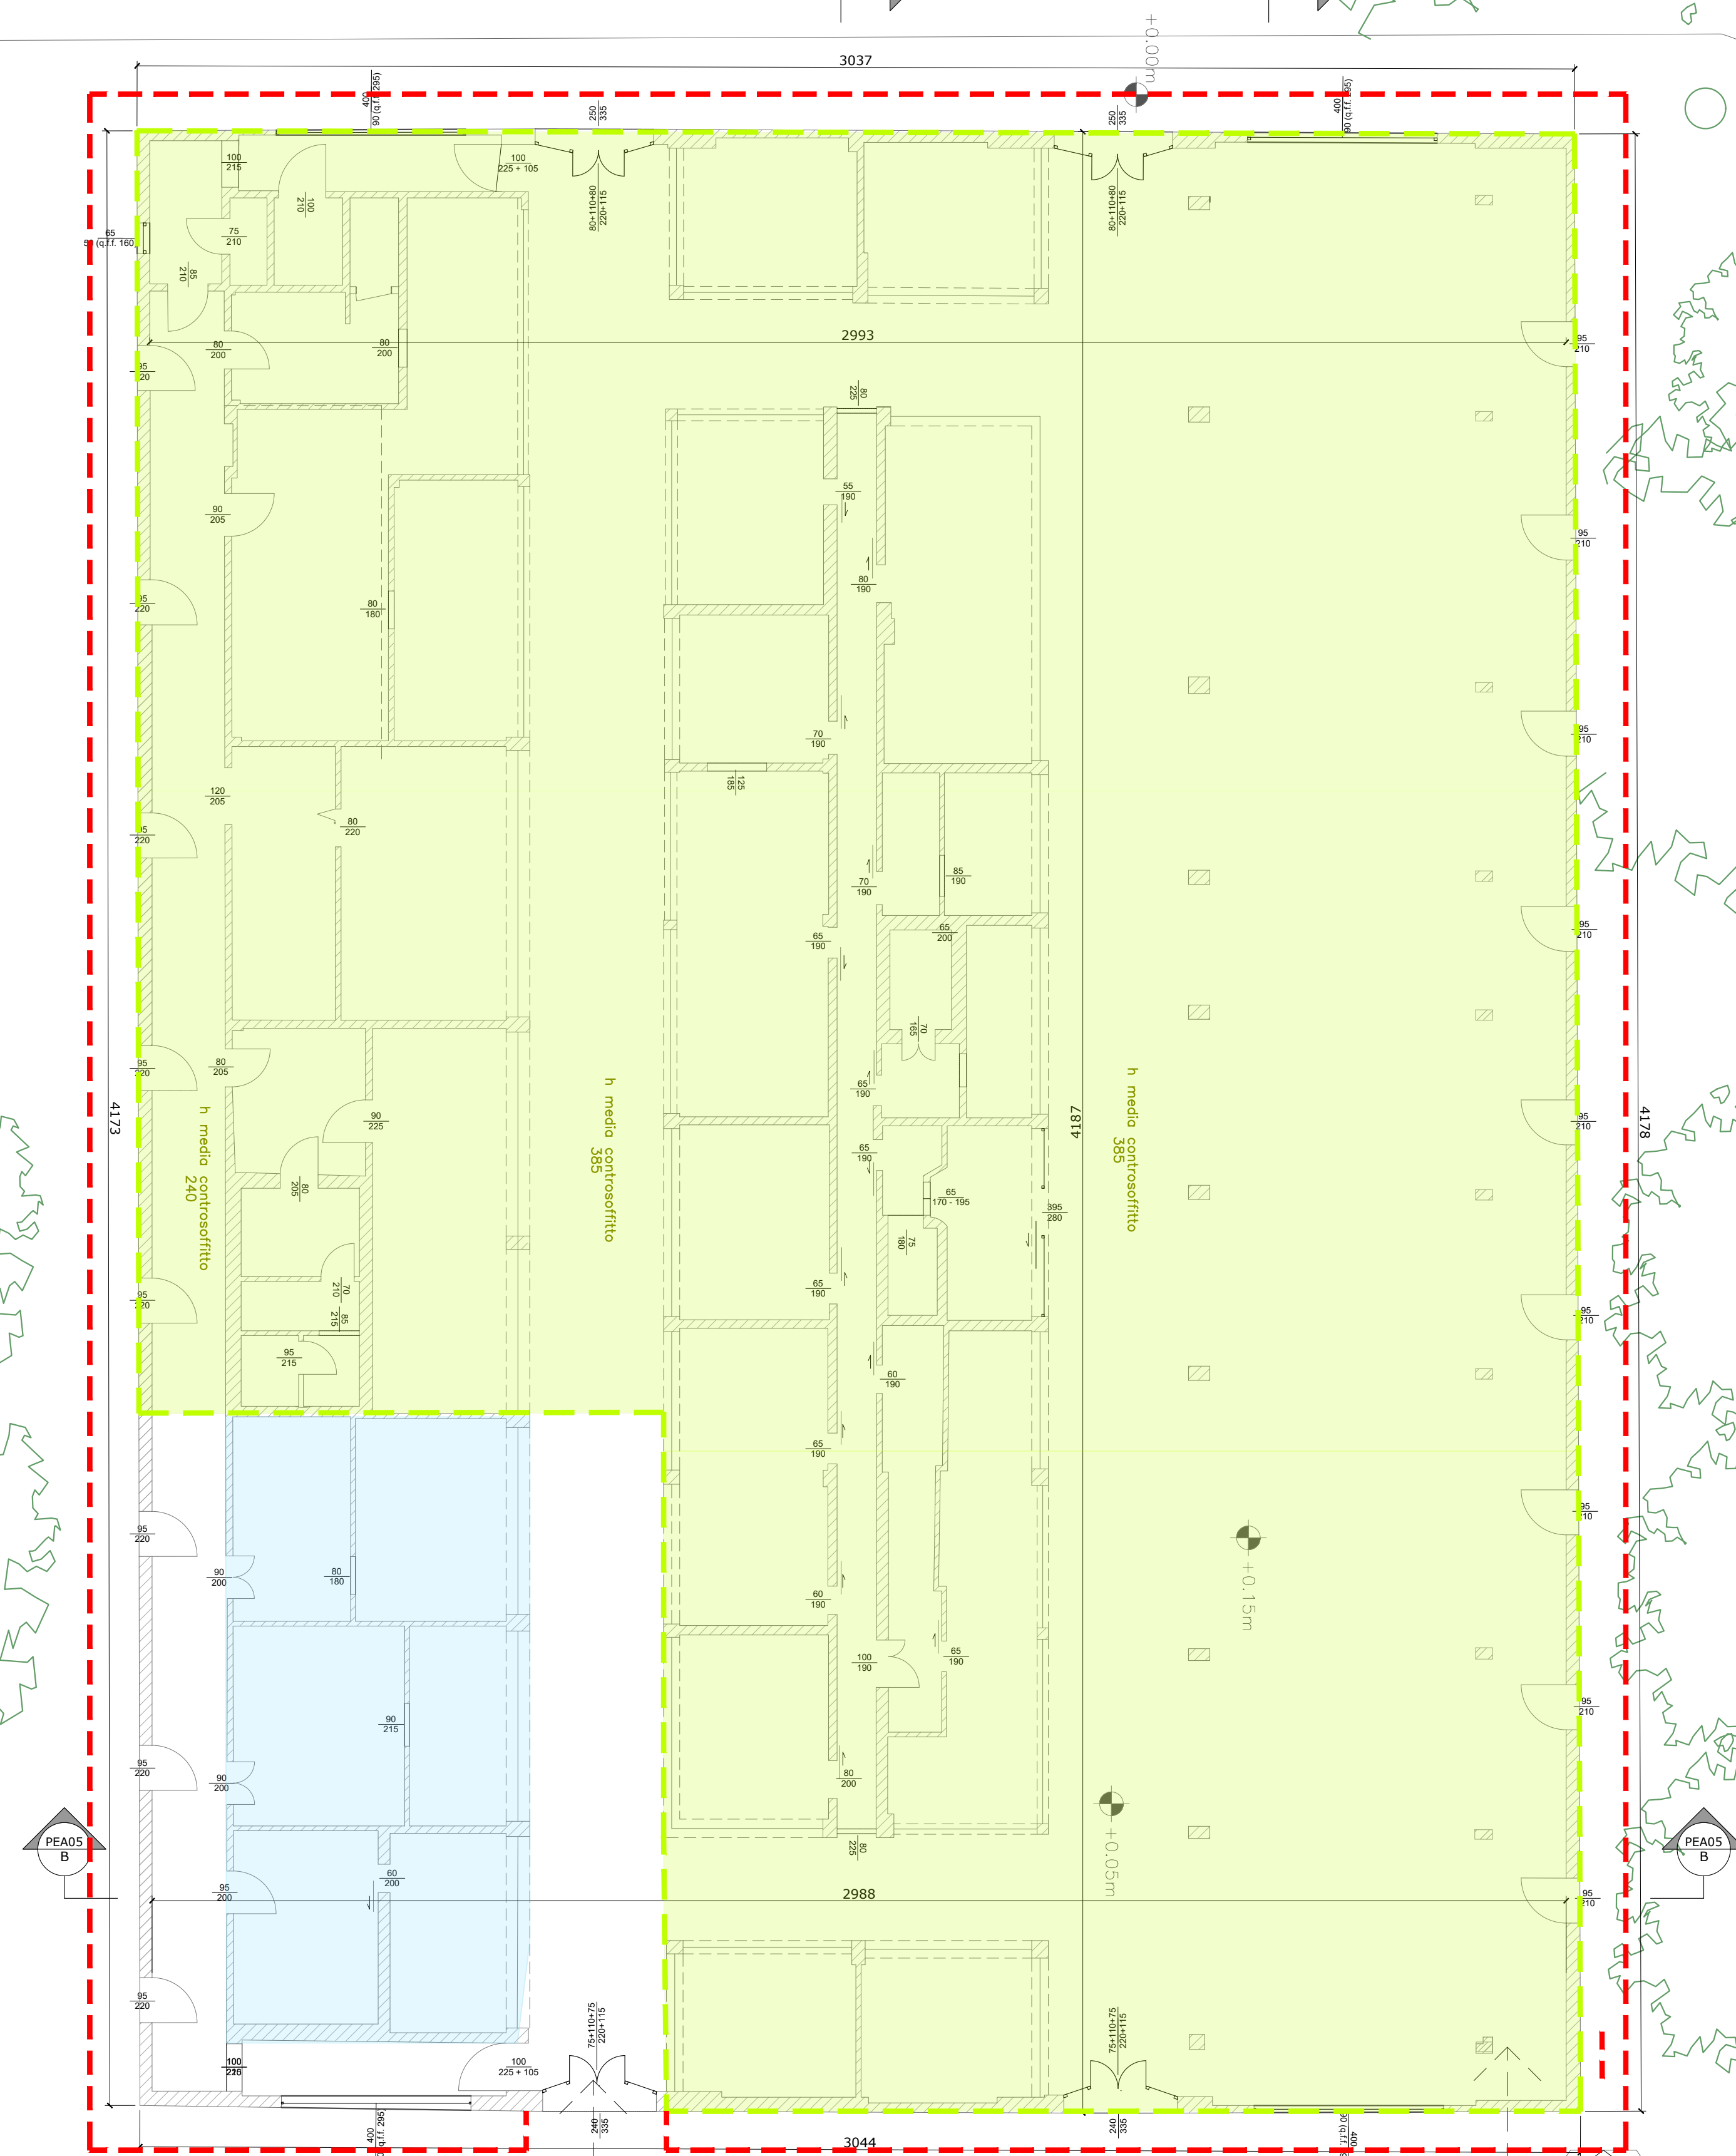

Accesso del pubblico

Accesso del pubblico