



DESIGN TO USERS

Schema a blocchi illuminazione di sicurezza a servizio delle parti comuni

544 2 PE SB02 20 Maggio 2026

Cliente SO.GE.M.I.-S.P.A.

Progetto Riqualificazione mercati zonali – PE ai
sensi del D.lgs. n° 36/2023


Località Piazza Prealpi 1

Job n° 544-2

SCHEMA A BLOCCHI DISTRIBUZIONE IMPIANTO ILLUMINAZIONE DI SICUREZZA

PIANO
COPERTURA

QGRT
QUADRO ELETTRICO GENERALE
PARTI COMUNI

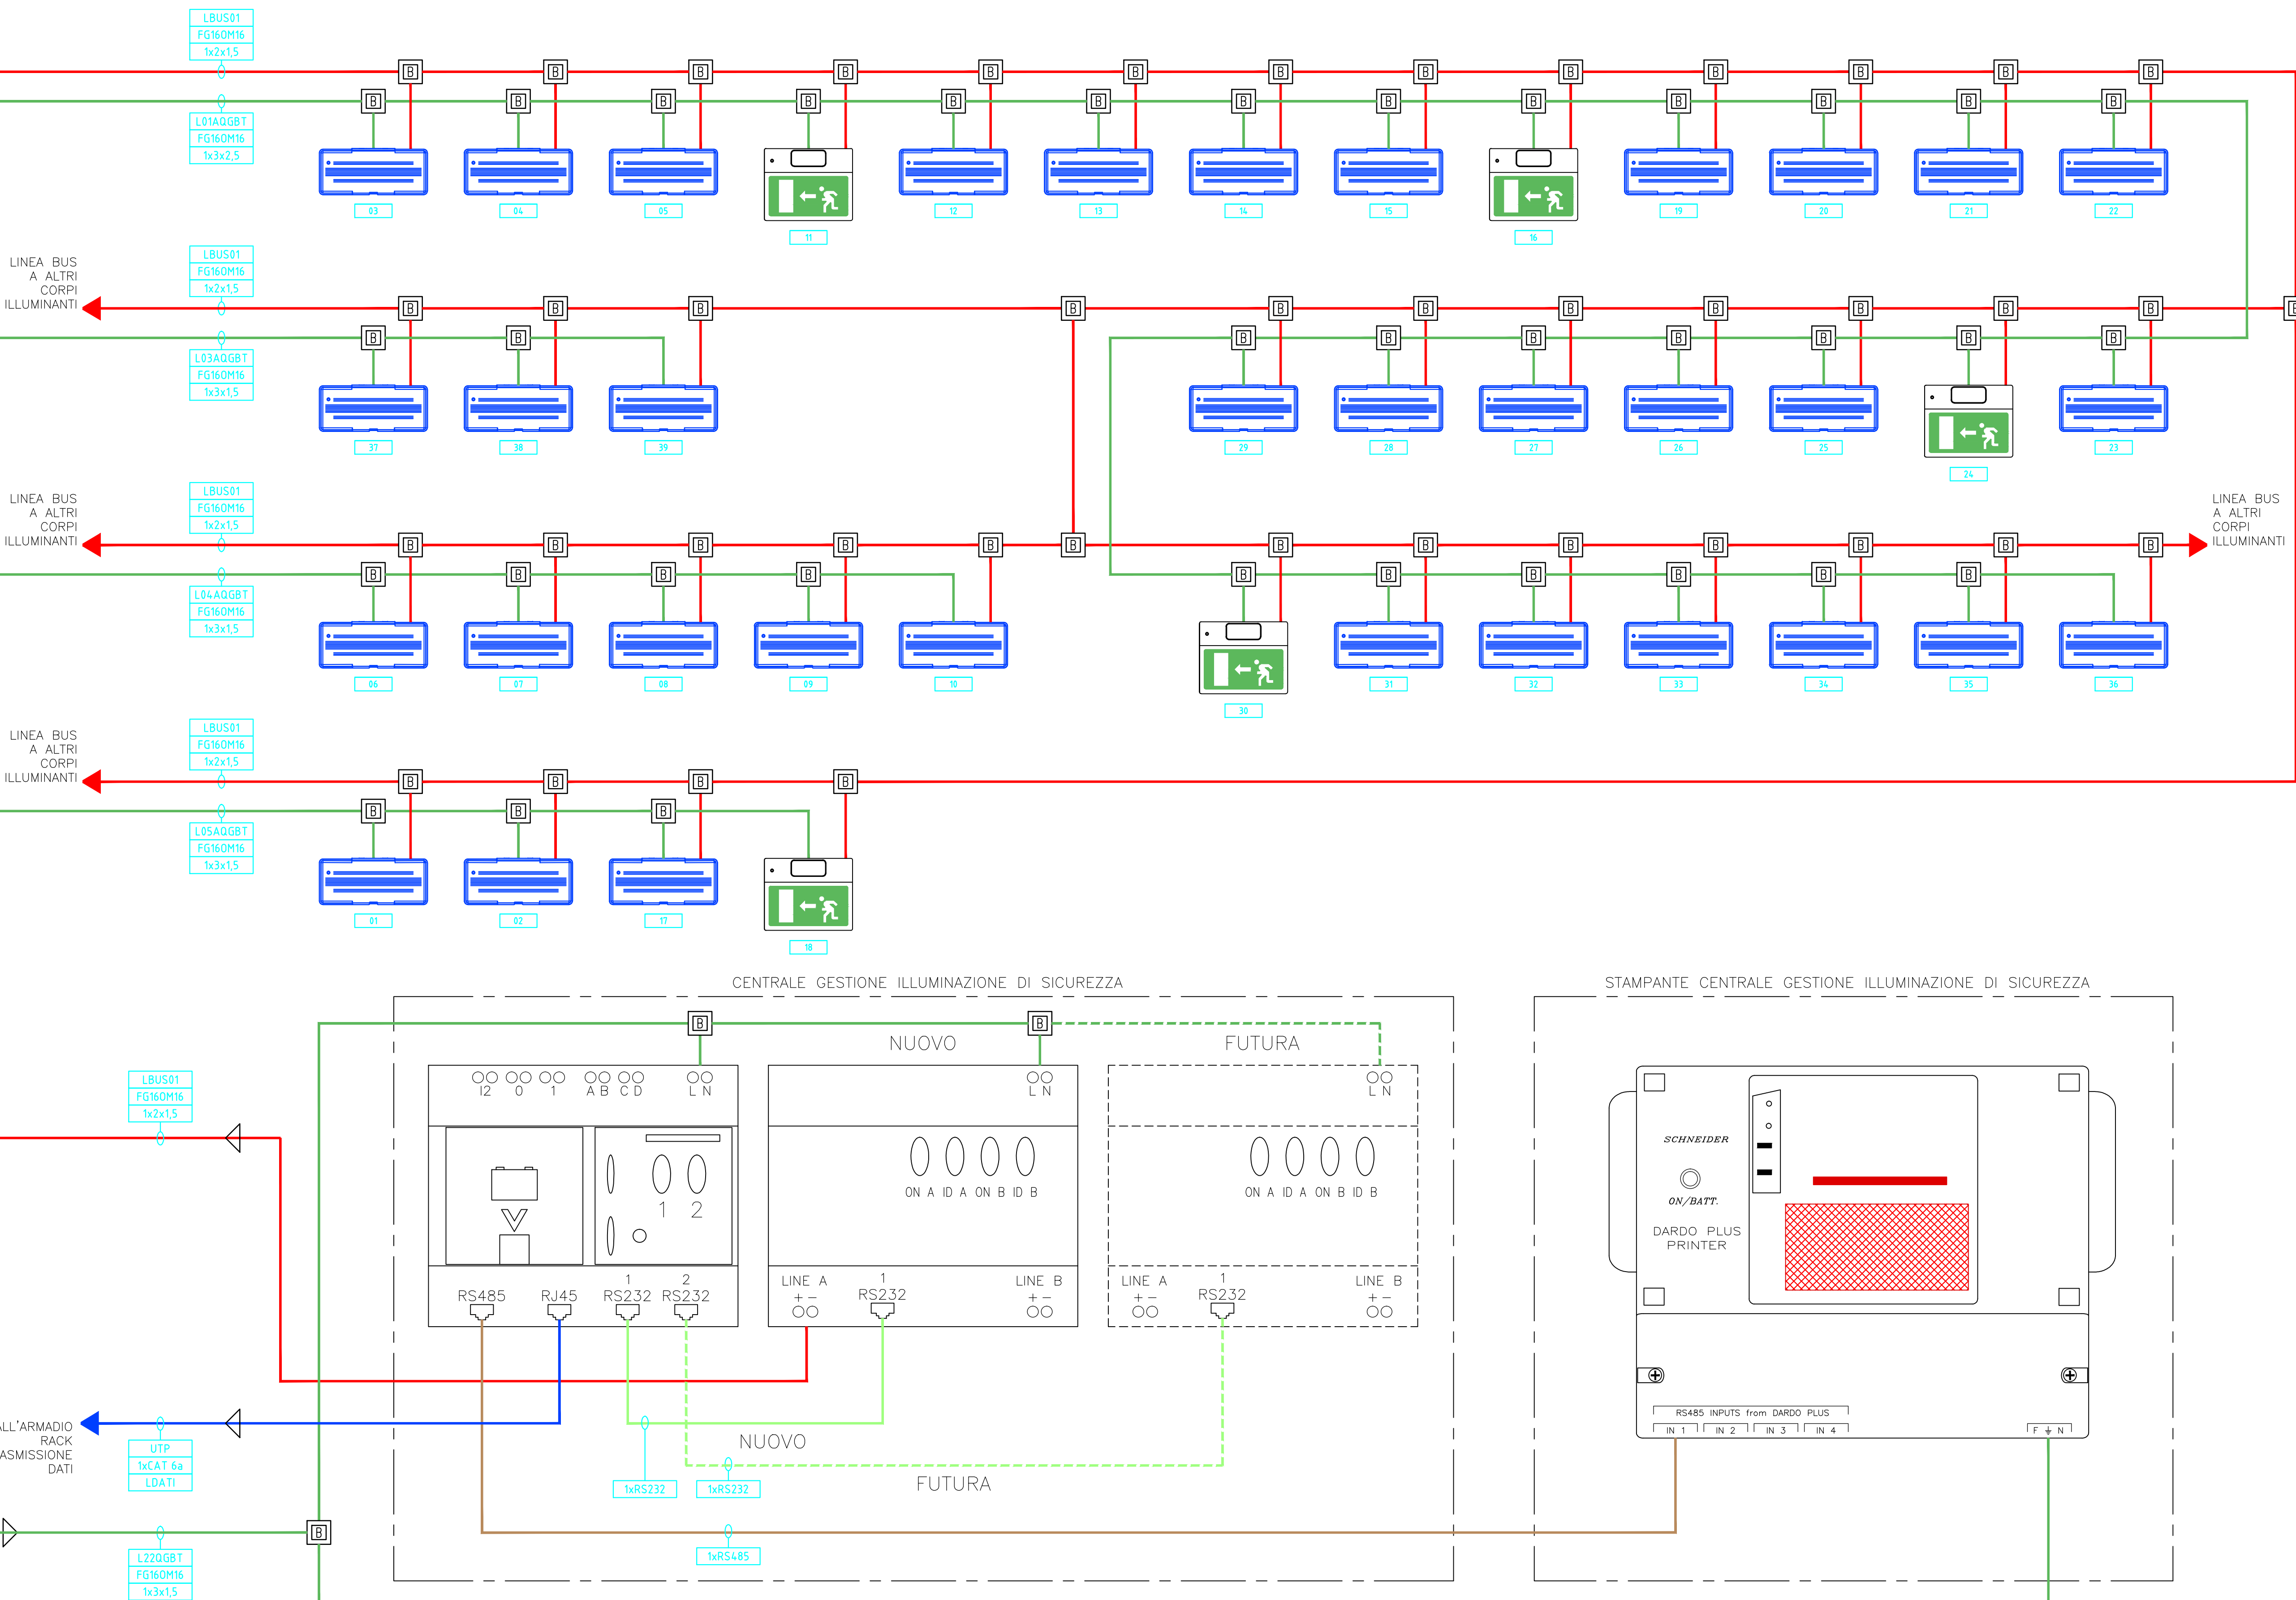

LEGENDA SIMBOLOGIA

	APPARECCHIO ILLUMINANTE VARIO PER ILLUMINAZIONE DI SICUREZZA DEL TIPO CON BATTERIA AUTONOMA 2h IN SERVIZIO SOTTO CARICATA (S.C.) CON LOGICA DI CENTRALIZZAZIONE - ALIMENTAZIONE DA SEZIONE PRIVILEGIATA								
	APPARECCHIO ILLUMINANTE VARIO PER ILLUMINAZIONE DI SICUREZZA DEL TIPO CON FOTOANAMMA E CON BATTERIA AUTONOMA 2h IN SERVIZIO SEMPRE ACCESSO (S.A.) CON LOGICA DI CENTRALIZZAZIONE - ALIMENTAZIONE DA SEZIONE PRIVILEGIATA								
	QUADRO ELETTRICO								
	CASSETTA DI DERIVAZIONE (DARTO - SENSOR)								
	CABLO DI COLLEGAMENTO BUS PER APPARECCHI ILLUMINANTI DI SICUREZZA N.1 CABLO TELECOM 1x2x15mmq								
	CABLO DI ALIMENTAZIONE PER APPARECCHI ILLUMINANTI DI SICUREZZA N.1 CABLO TELECOM 1x2x15mmq O FG160M16 1x2x2,5mmq								
	LINEA RS485 REALIZZATA MEDIANTE CABLO A 1 COPPIA DI TIPO ARREDA 2x0,6 mmq TWISTATO / SODEWAT - 100 Ohm - CALZA MESSA A TERRA IN UN SOLO PUNTO DELLA TRACCEA - MAX. 1200m								
	LINEA RS232 REALIZZATA MEDIANTE CABLO A 10 CONDUTTORI DI TIPO ARREDA 1x6,22 mmq COTTI X2/24								
	CABLO DI COLLEGAMENTO BUS PER APPARECCHI ILLUMINANTI DI SICUREZZA N.1 CABLO TELECOM 1x2x15mmq								
	TRACCE DI IDENTIFICAZIONE TRIPOLARE CONDUTTORI ATTI AL COLLEGAMENTO DELL'IDONEA								
	TRACCE DI IDENTIFICAZIONE FORMAZIONE CONDUTTORI ATTI AL COLLEGAMENTO DELL'IDONEA								
	NUM.								

PIANO
TERRA

Studio Tecnico
Fedrigo P.I. Andrea

Via P. Ghidoli, 3/D - 20010 Vittuone (MI)
Tel. +39 02 90310338 - Fax +39 02 90311538
E-mail : info@studiofedrigo.it Sito : www.studiofedrigo.it

PROGETTO ESECUTIVO

COMMITTENTE	IMPIANTO
 SOGEM SPA	1 RIQUALIFICAZIONE IMPIANTI ELETTRICI E SPECIALI MERCATO COMUNALE DI PIAZZA PREALPI, 1 - MILANO

DESTINAZIONE	DESCRIZIONE LAYOUT
 MERCATO COMUNALE Piazza Prealpi, 1 20155 Milano (MI)	SCHEMA A BLOCCHI ILLUMINAZIONE DI SICUREZZA A SERVIZIO DELLE PARTI COMUNI

DATA	SCALA	DISEGNO	FOGLIO
15-04-2026	-----	ES_IM	01 di 01
RIF. PRV. N.	RIF. ORD. N.	COMMESSA N.	RIF. FILE
-----	-----	PRO02026	ES-IM-EL12_00.dwg

REV	DATA	AGGIORNAMENTI	COMPILATO	VERIFICATO	APPROVATO
00	15-04-2026	EMISSIONE DEFINITIVA	S.M.	F.A.	C.F.

NOTE DISEGNO VALIDO PER IMPIANTI ELETTRICI E SPECIALI

IL DIRETTORE LAVORI	L'IMPRESA	IL COMMITTENTE	IL PROGETTISTA