IMPIANTO DI TERRA

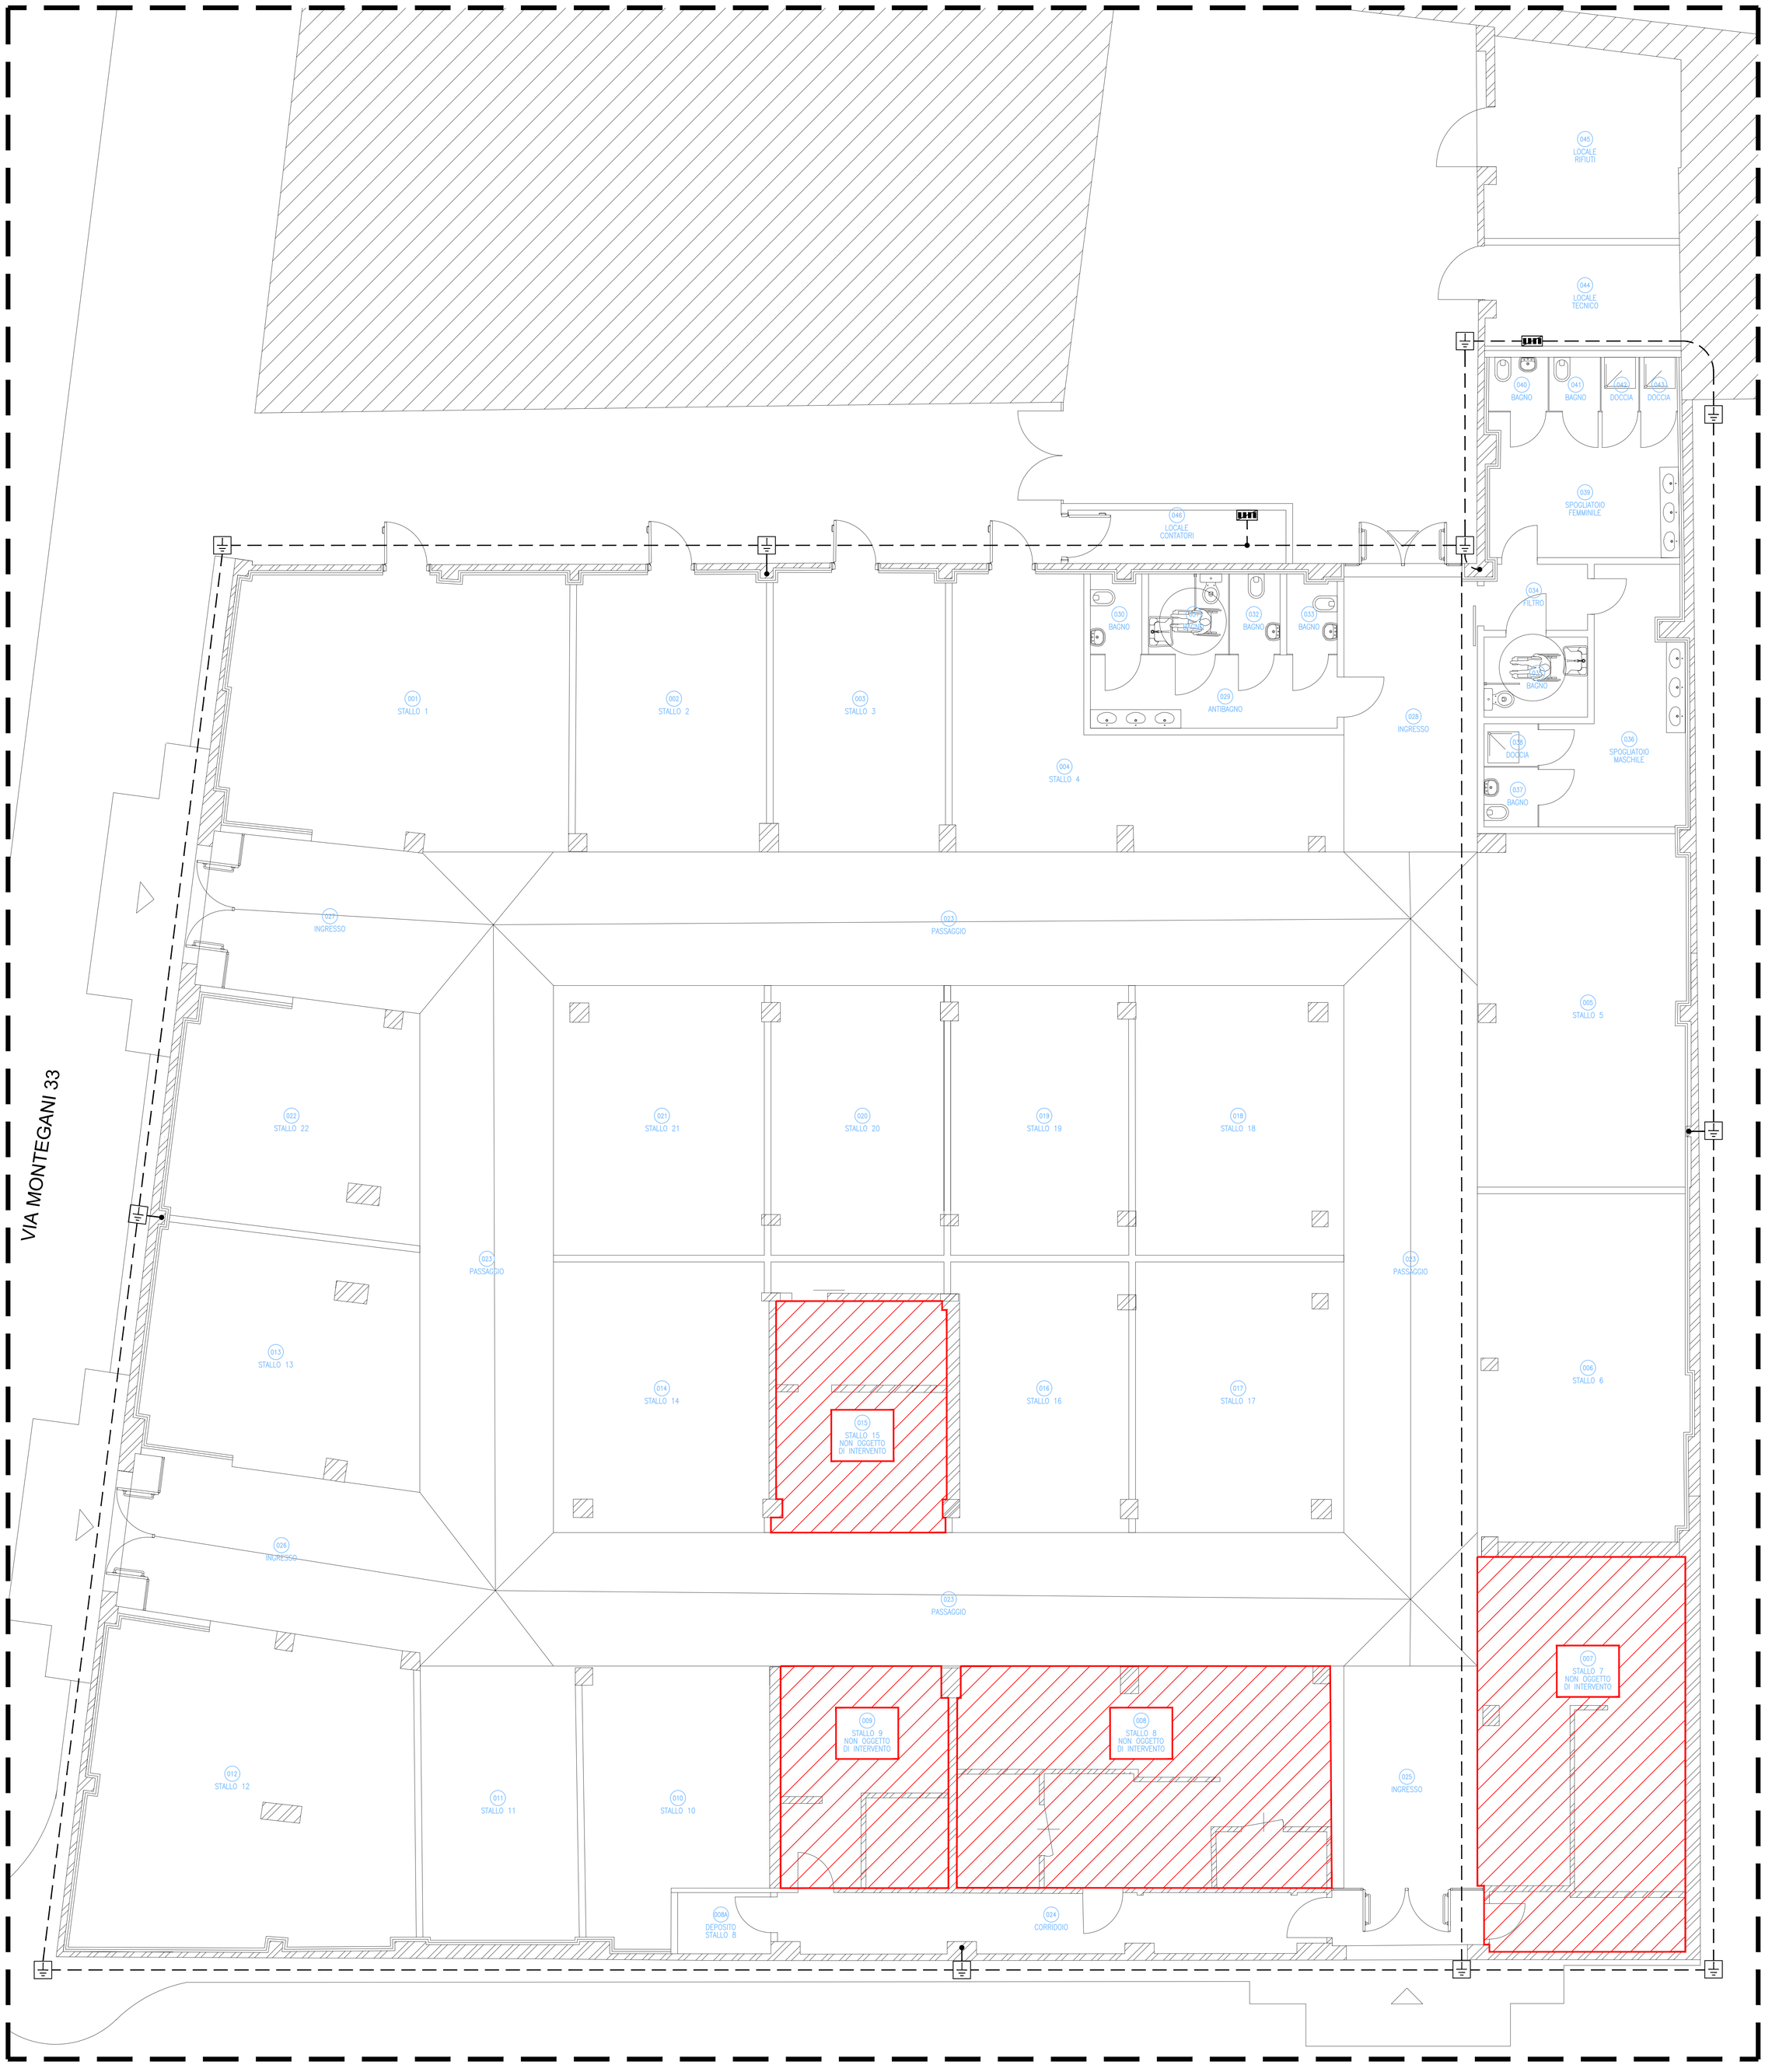

SCALA 1:50

LEGENDA SIMBOLOGIA

	COLLETTORE PRINCIPALE DI TERRA				
	CONDUTTORE DI TERRA REALIZZATO MEDIANTE CORDA DI RAME NUDA DI SEZ. 50MM² POSA INTERRATA A 60cm				
	DISPERSORE VERTICALE A CROCE L. 2mt REALIZZATO IN FE/1ZN DI MIS. 50x50x5 POSTO ENTRO POZZETTO ISPEZIONABILE				
	COLLEGAMENTO EQUIPOTENZIALE FERRI D'ARMATURA REALIZZATO CON CORDA DI RAME NUDA DA 50MM²				

NOTE:

DESIGN TO USERS
viale San Michele del Carso 10
I-20144 Milano

Committente *Client*

SO.GE.M.I. - S.P.A.
Via Cesare Lombroso 54
20137 - Milano

Progetto *Project*

PE - D.lgs. n. 36/2023 - Intervento di riqualificazione edilizia
Mercato comunale di Via Montegani 33 - 35
20141 - Milano

Fase *Stage*	Commessa *Job*
PE	544-1

Progettista	Arch. Jacopo Della Fontana D2U - Design to users
Progetto impianti meccanici/idrici	Per.Ind. Giovanni Bonacina B.M. ENERGY srl
Progetto impianti elettrici	Per.Ind. Andrea Marco Fedrigo Via P. Ghidoli, 3/D - Vittuone MI -
Progetto strutture	Ing. Pierangelo Nozza Bielli Via Umberto Giordano 3/b - Cologno Monzese - MI -

Scala *Scale*	Data emissione *Date issue*	Disegnato *Drawn*	Controllato *Checked*
	15/04/2026	SM	JDF

Oggetto *Object*

Progetto
Impianti Elettrici

Emesso per *Issued for*: SO.GE.M.I.-S.P.A.

Nome file *File name*: 544 1 PE IE 10

Titolo *Title*

Impianto di terra

Tav. N° *Dwg. N°*	Rev. N°	Data Rev.
PE IE 10	-	