


IMPIANTO DI FORZA MOTRICE A SERVIZIO DEGLI IMPIANTI MECCANICI – PIANO COPERTURA

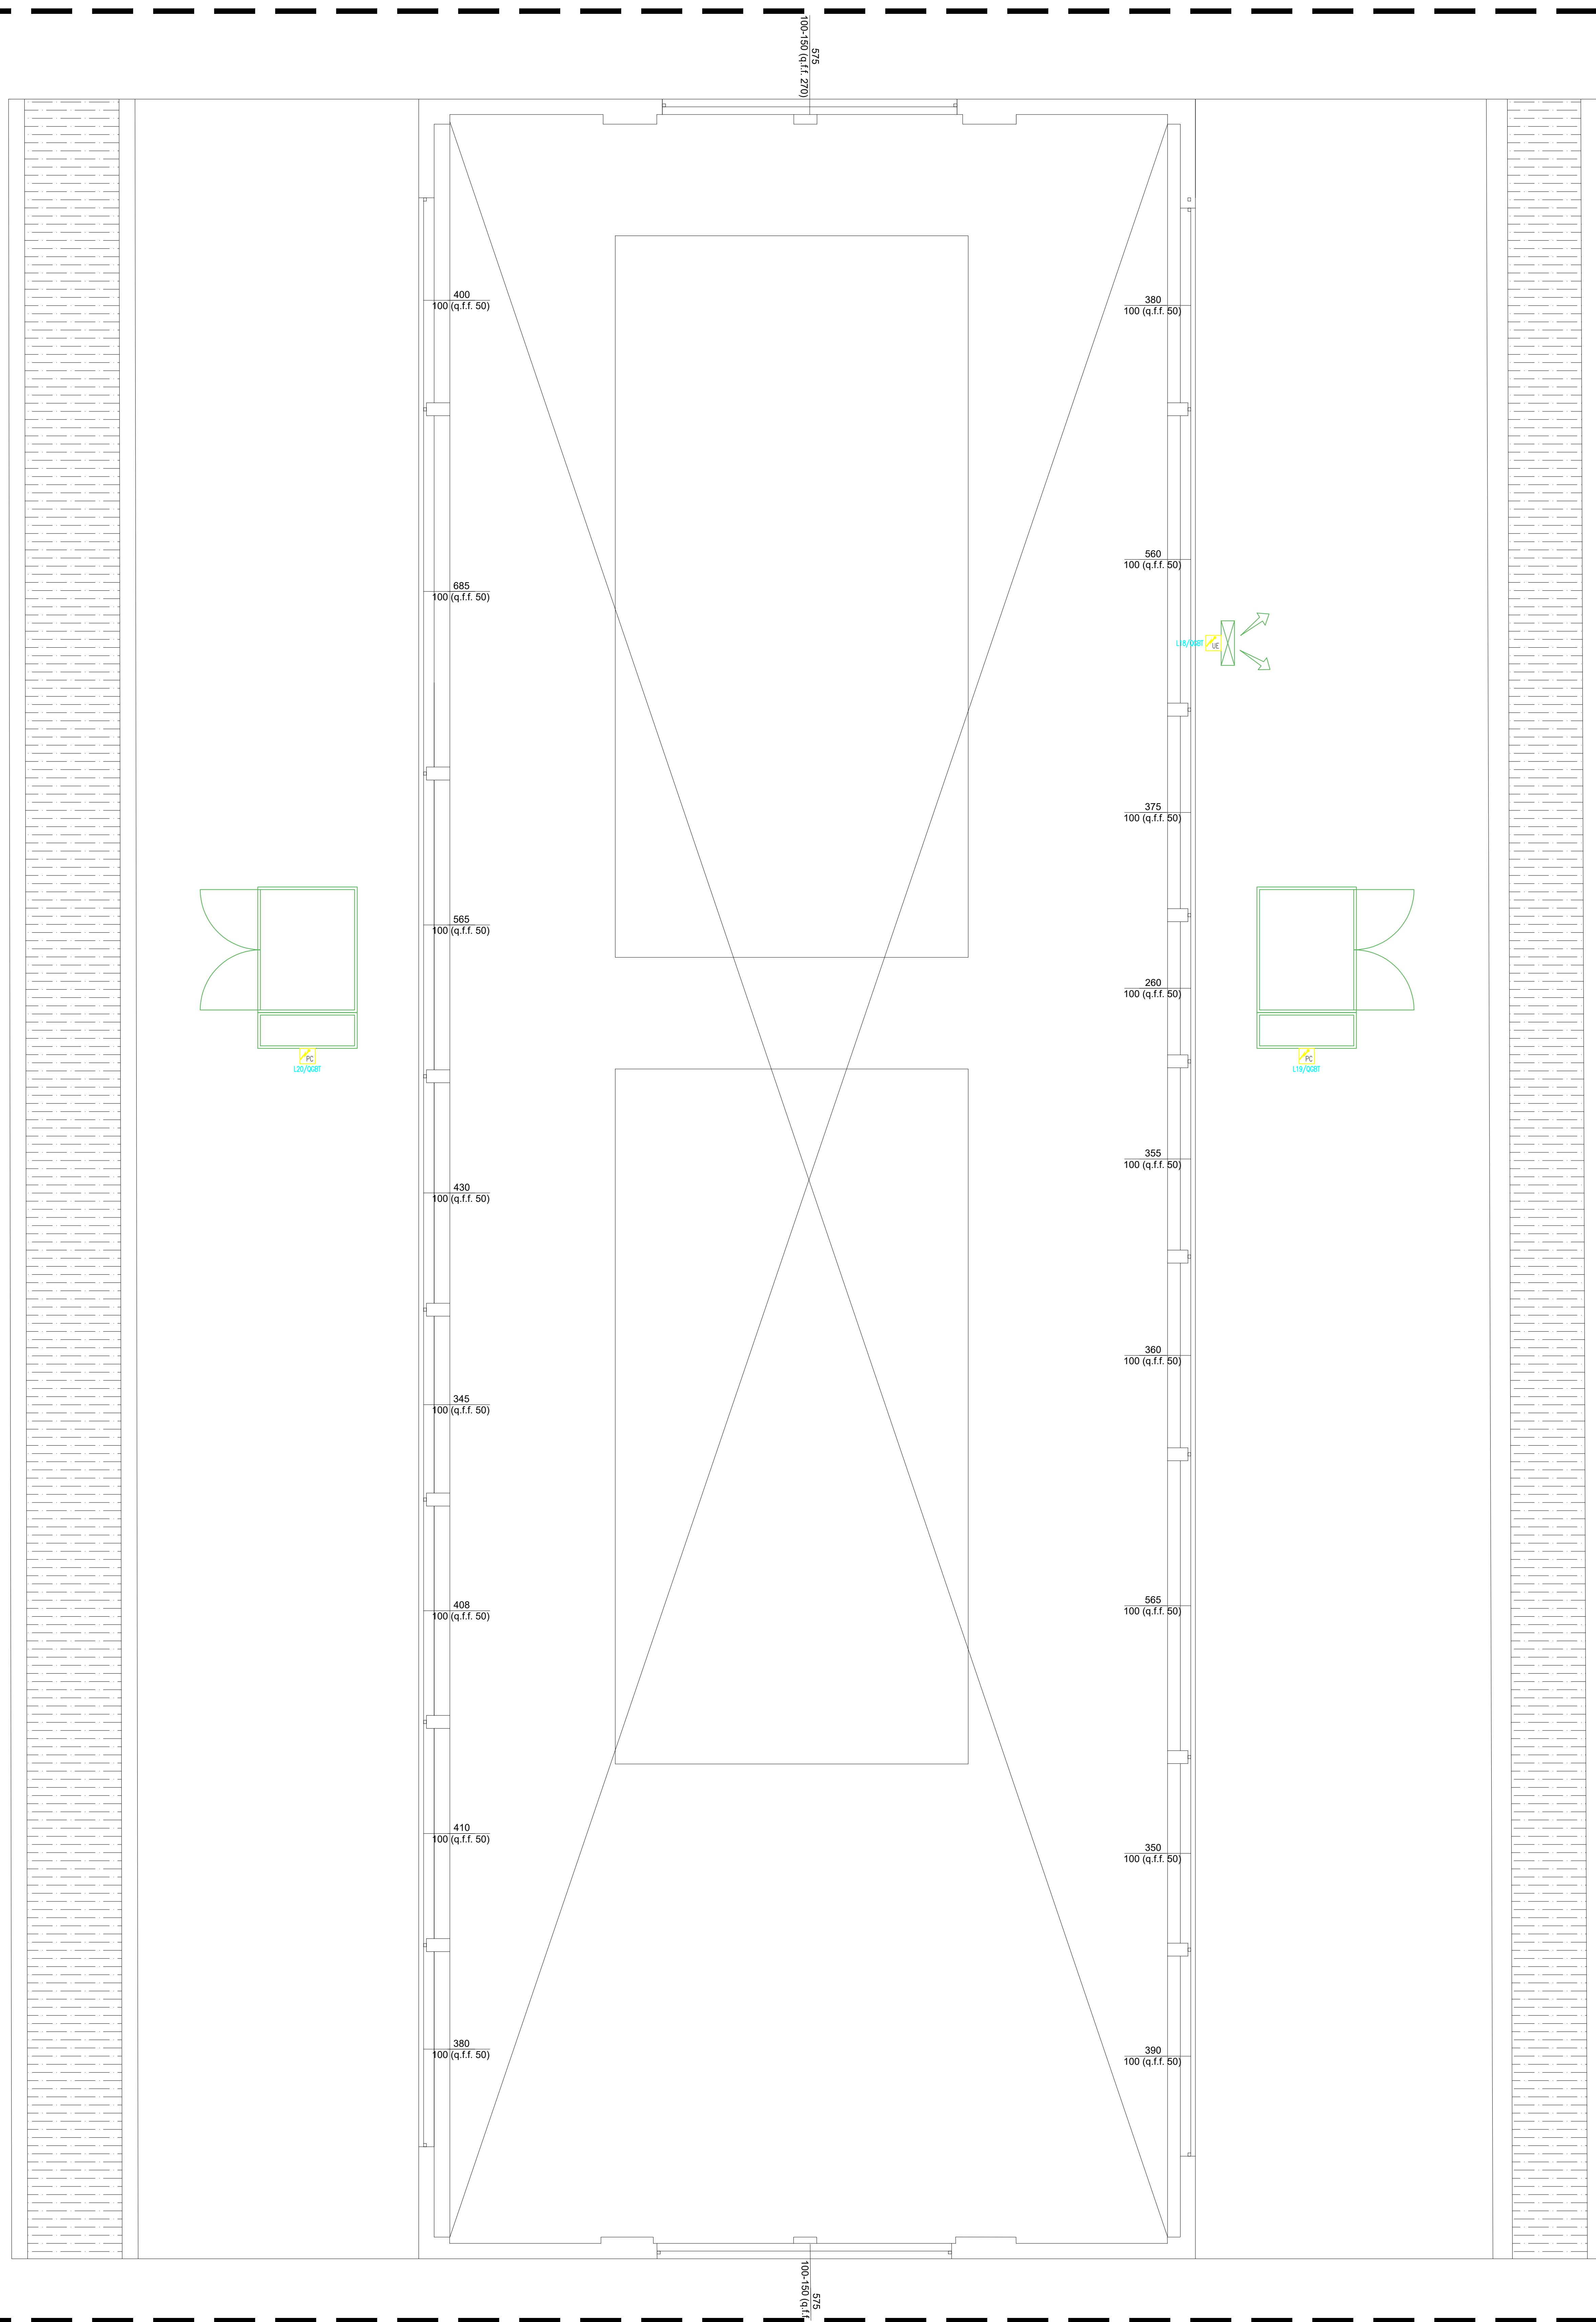

SCALA 1:50

TABELLA CAVI

quadro	circolo	utenza	L.Linea Mt	Cavo Tipo Sezione	Protezz. a monte
QGBT	L18	F.M. C.D. Loc. CED	30	FG16CM16 1x3x4	2x25 C.M.T.D. 300mA / A
QGBT	L19	F.M. Pompa di Calore 1	35	FG16CM16 1x5x16	4x63 C.M.T.D. 300mA / A
QGBT	L20	F.M. Pompa di Calore 2	50	FG16CM16 1x5x16	4x63 C.M.T.D. 300mA / A

LEGENDA SIMBOLOGIA

[illegible]

NOTE:

TUTTI I PUNTI UTILIZZO INTERNI VERRANNO REALIZZATI MEDIANTE CAVO+TUBAZIONI SE POSATI ENTRO CONTROSOFFITTO, MEDIANTE CONDUTTORI UNIPOLARI/MULTIPOLARI E TUBAZIONI DA INCASSO O DA ESTERNO IP40 SE POSATI A PARETE E/C A PLAFONE A VISTA. TUTTI I PUNTI UTILIZZO ESTERNI VERRANNO REALIZZATI MEDIANTE CONDUTTORI UNIPOLARI/MULTIPOLARI, TUBAZIONI E CASSETTE PORTAFRUTTI IN ESECUZIONE DA ESTERNO (GRADO DI PROTEZIONE IP55)

DESIGN TO USERS
via San Michele del Campo 10
20144 Milano

Committente Client

SO.GE.M.I. - S.P.A.
Via Gemma Lombroso 54
20137 - Milano

Progetto Project

PE - D.lgs. n. 36/2023 - Intervento di riqualificazione edilizia
Mercato comunale di Piazza Prealpi 1
20155 - Milano

Fase Stage

PE

Commessa Job

544-2

Progettista

Arch. Jacopo Della Fontana
DZU - Design to Users

Progetto impianti meccanici/idrici

Per.Ind. Giovanni Bonadina
B.M. ENERGY srl

Progetto impianti elettrici

Per.Ind. Andrea Marco Fedrigo
Via P. Giusti, 31/2 - Vittorino MI -

Progetto strutture

Ing. Pierangelo Nozza Bielli
Via Umberto Giordano 3/6 - Cologno Monzese - MI -

Scala Scale	Data emissione Date issue	Disegnato Drawn	Controllato Checked
	15/04/2026	SM	MAF
Oggetto Object	Emesso per Issued for		
Progetto Project	SO.GE.M.I.-S.P.A.	Nome file File name	
Progetto Elettrici Electrical		544 2 PE IE 07	

Titolo Title Tav. N° Draw. N° Rev. N° Data Rev.

Impianto di energia elettrica a servizio
degli impianti meccanici piano copertura

PE IE 07

-